

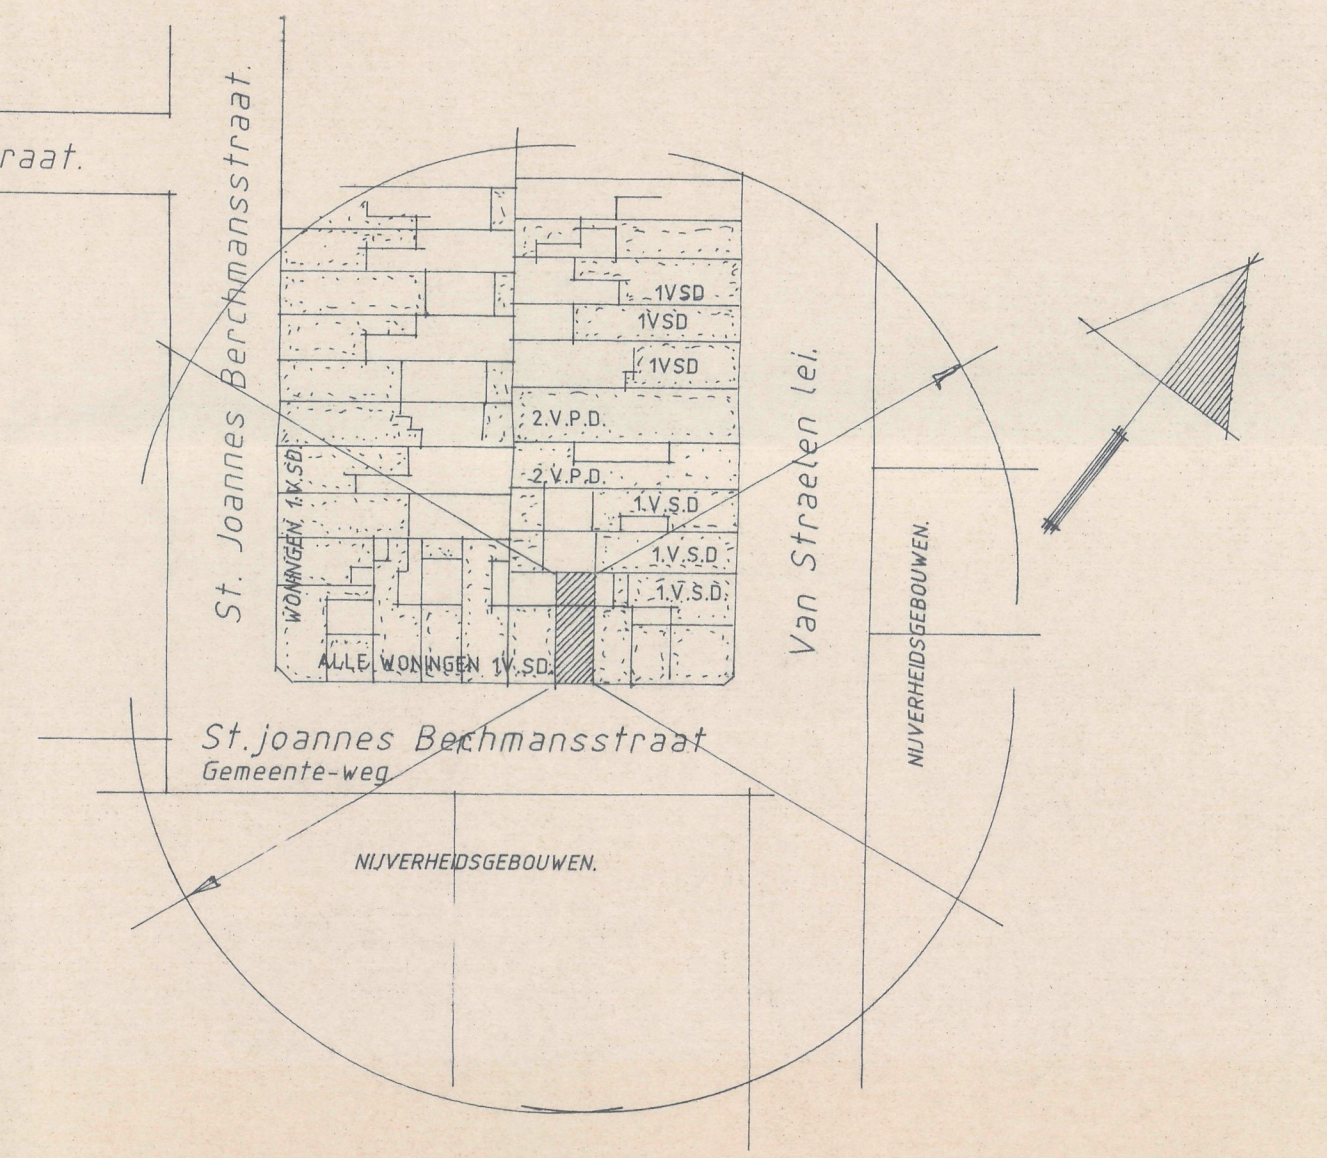
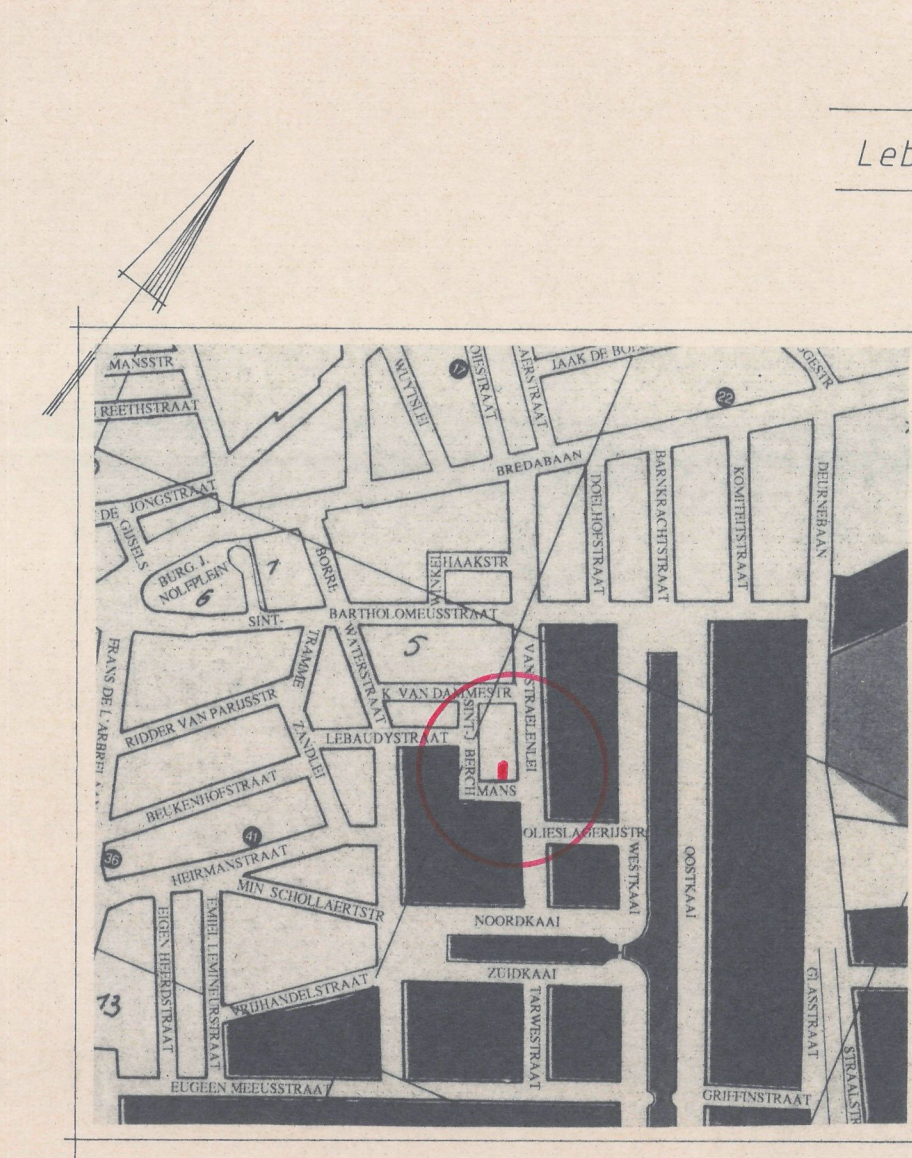
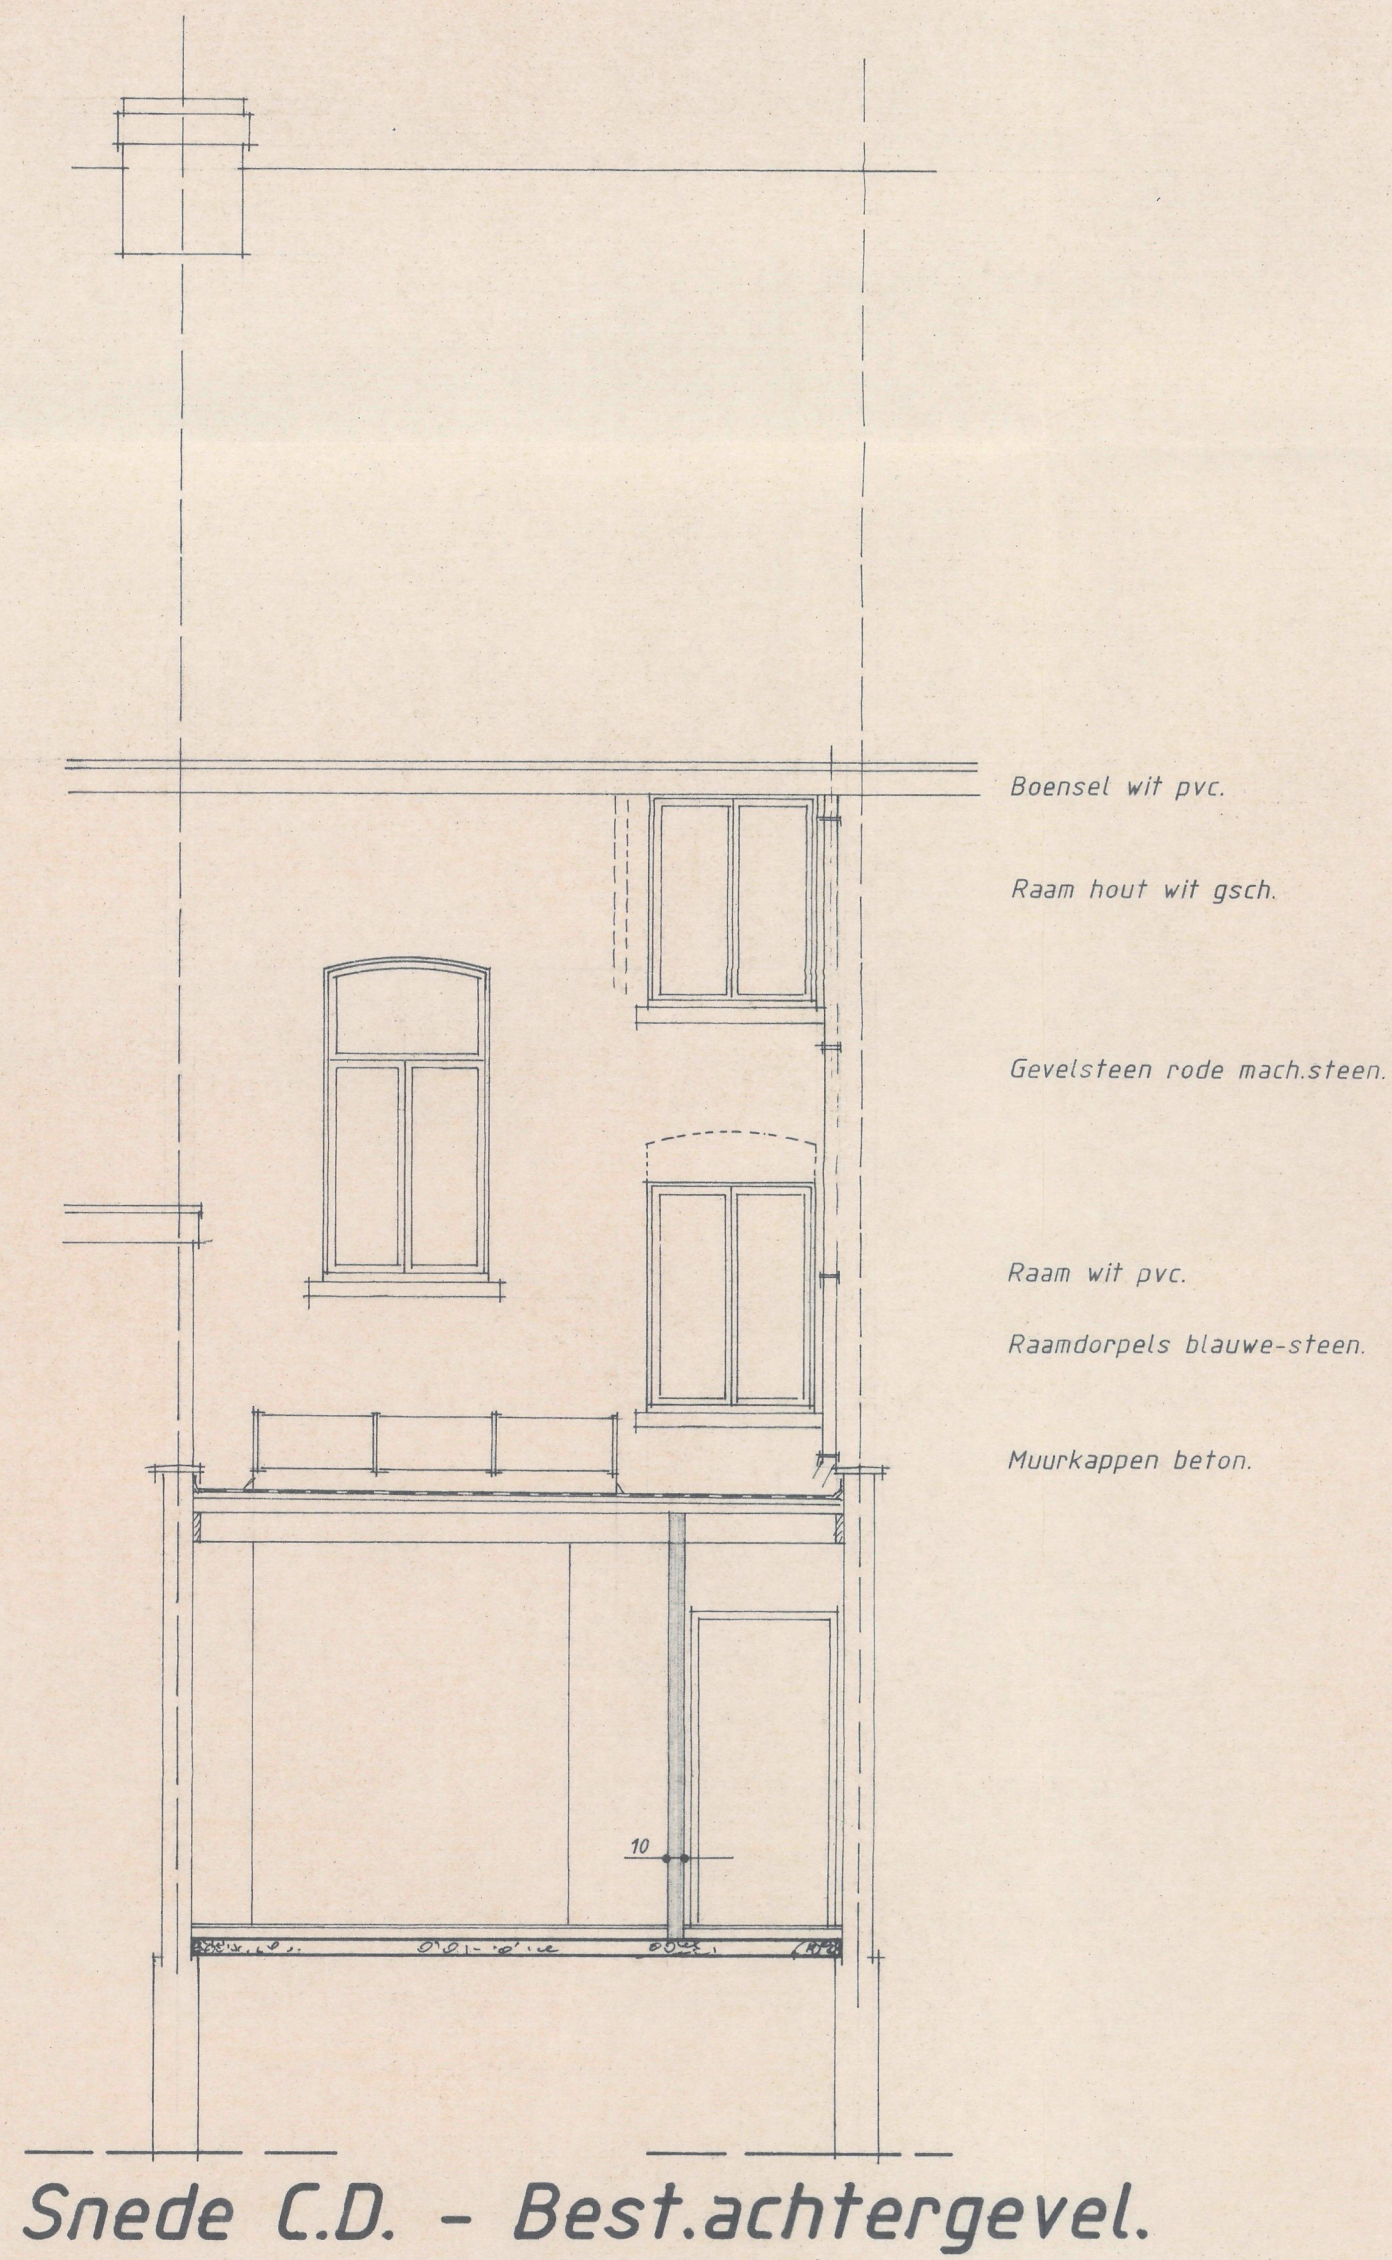


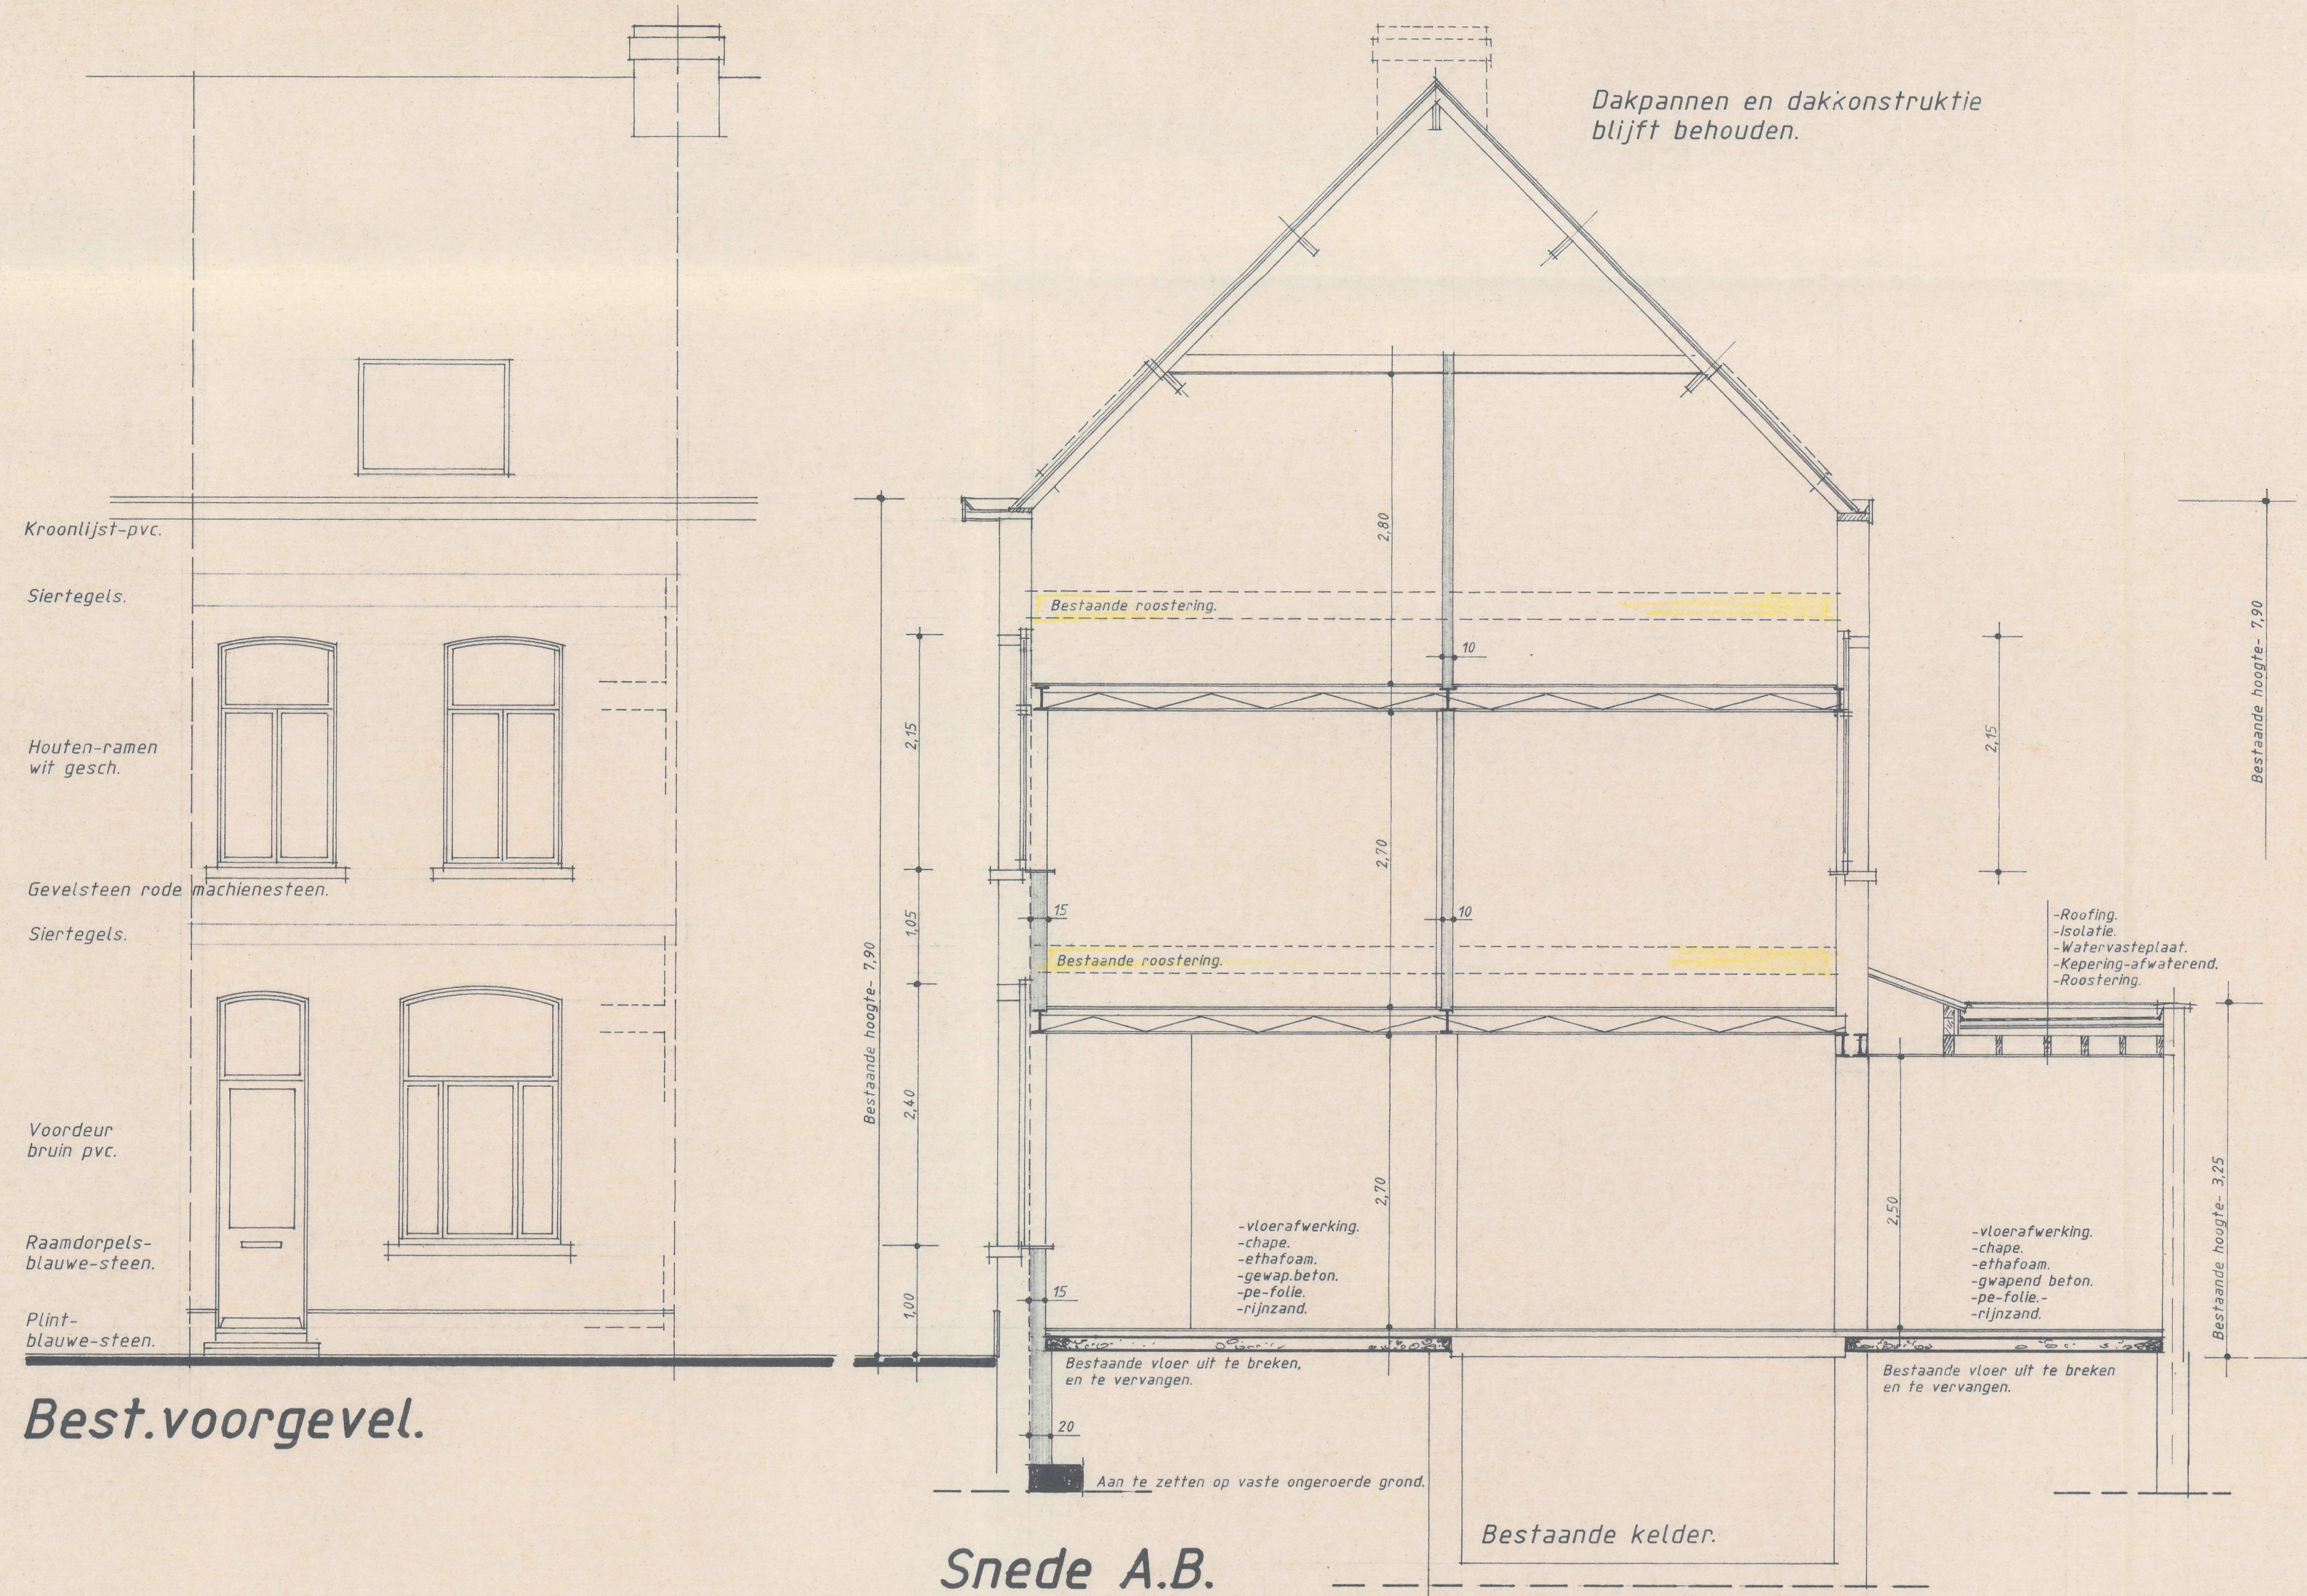

Schaal - Gemeente-plan.





Schaal - 1/750.

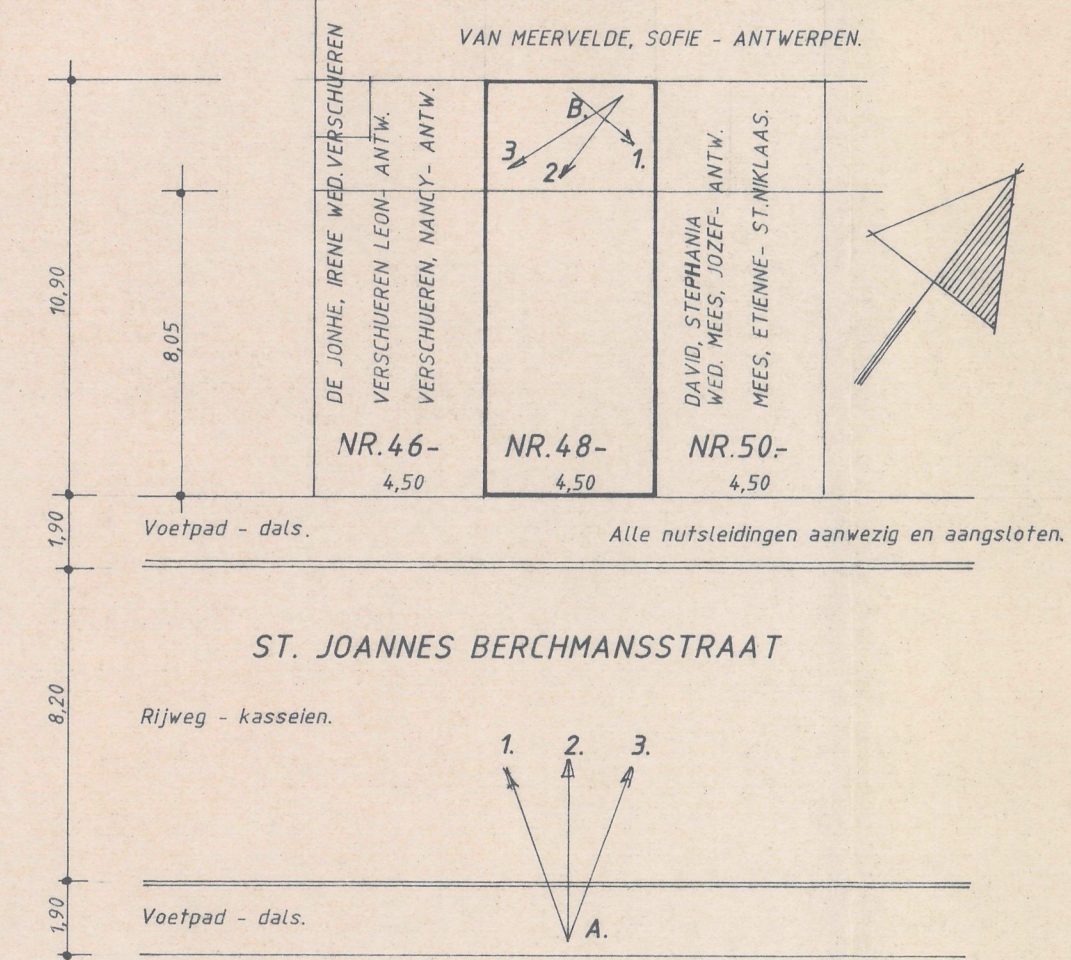

Schaal - 1/200.

Legende.

- Bestaande metselwerken.
- Af te breken.
- Nieuwe metselwerken.
- Licht gew.beton.
- Mager beton.
- Potten-ribben.

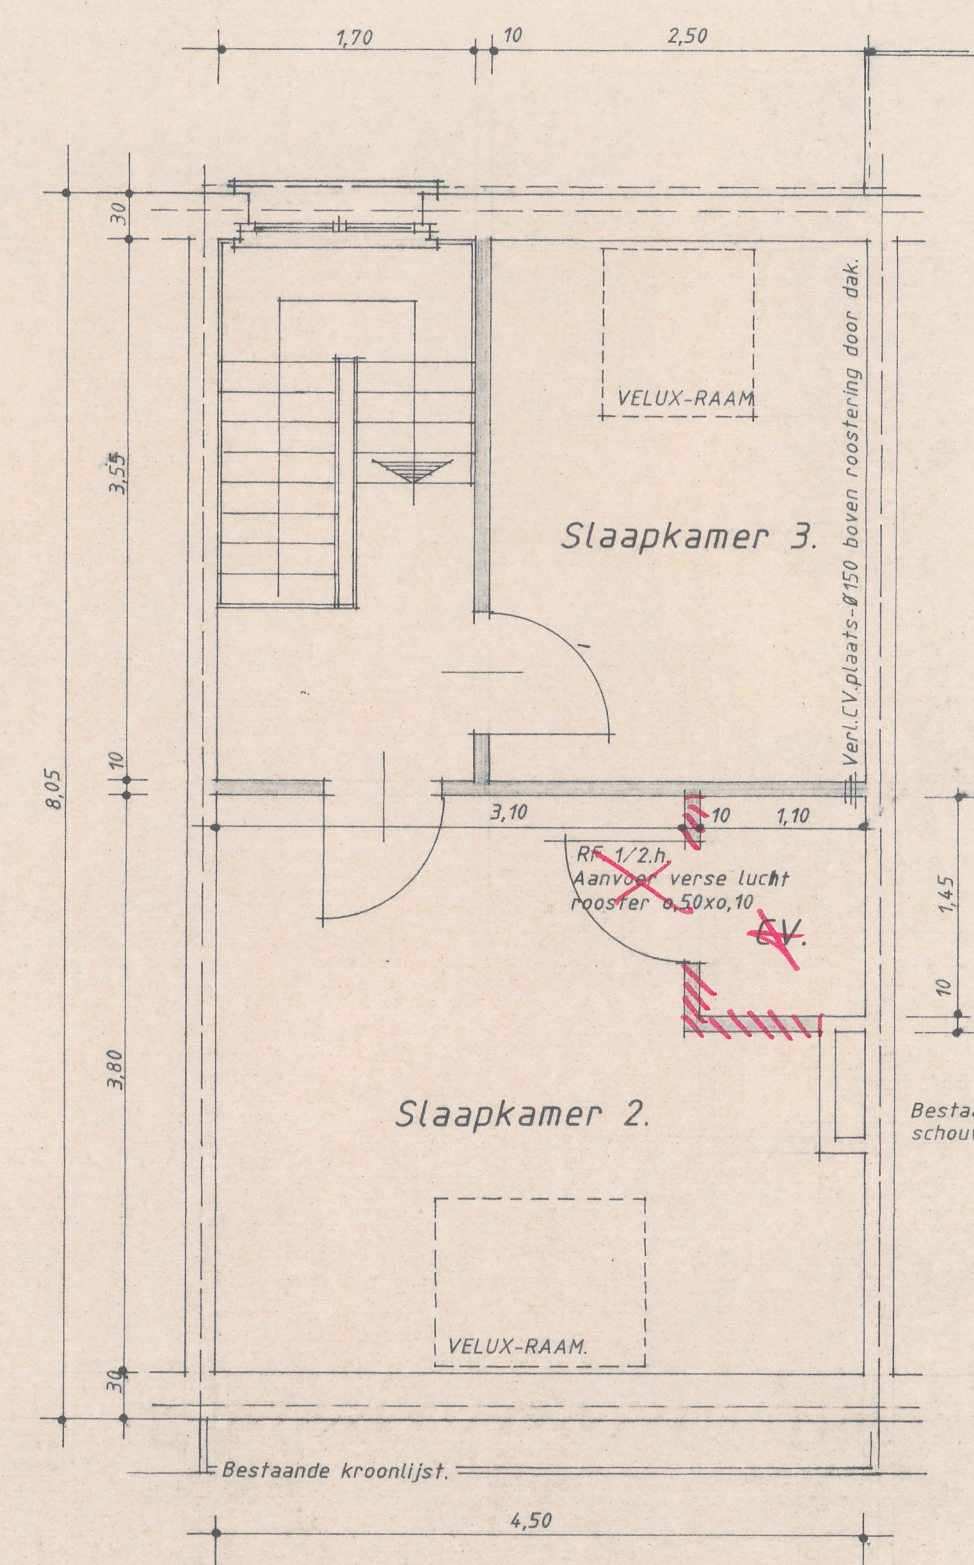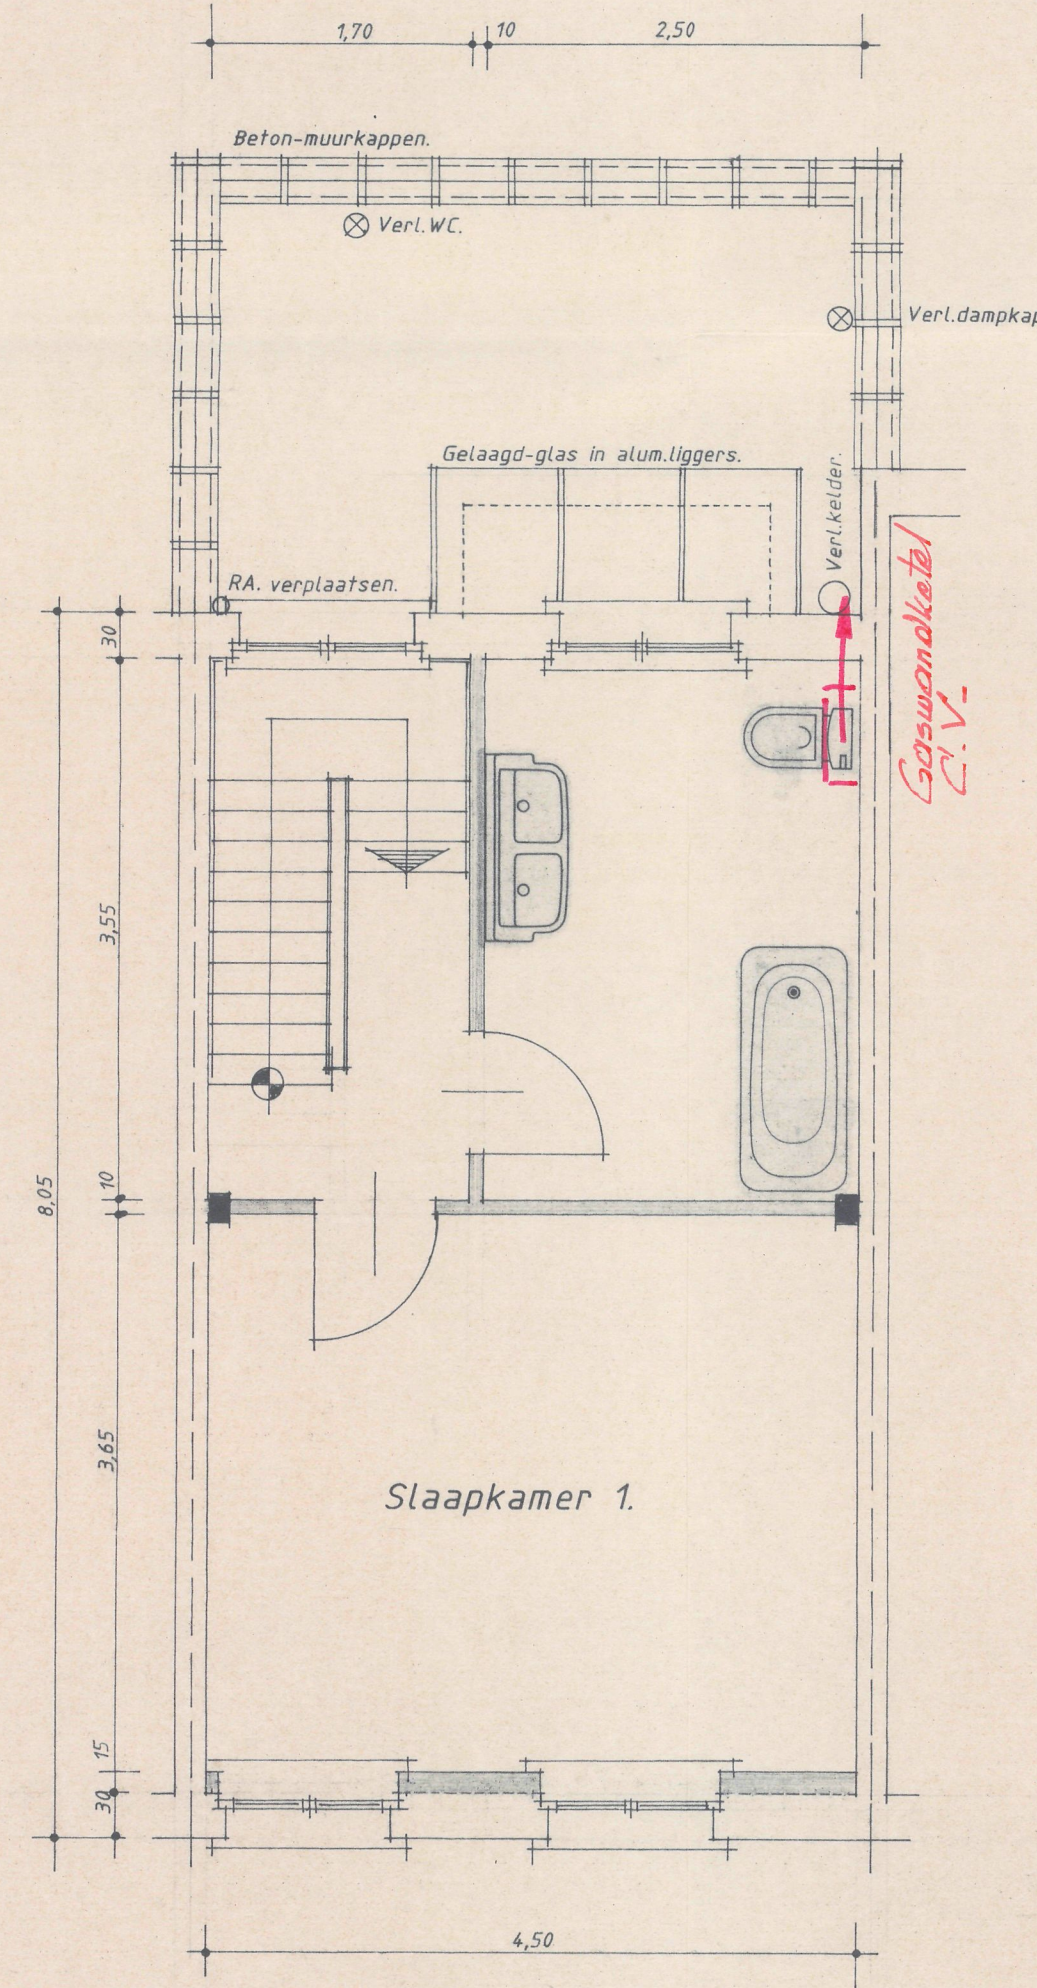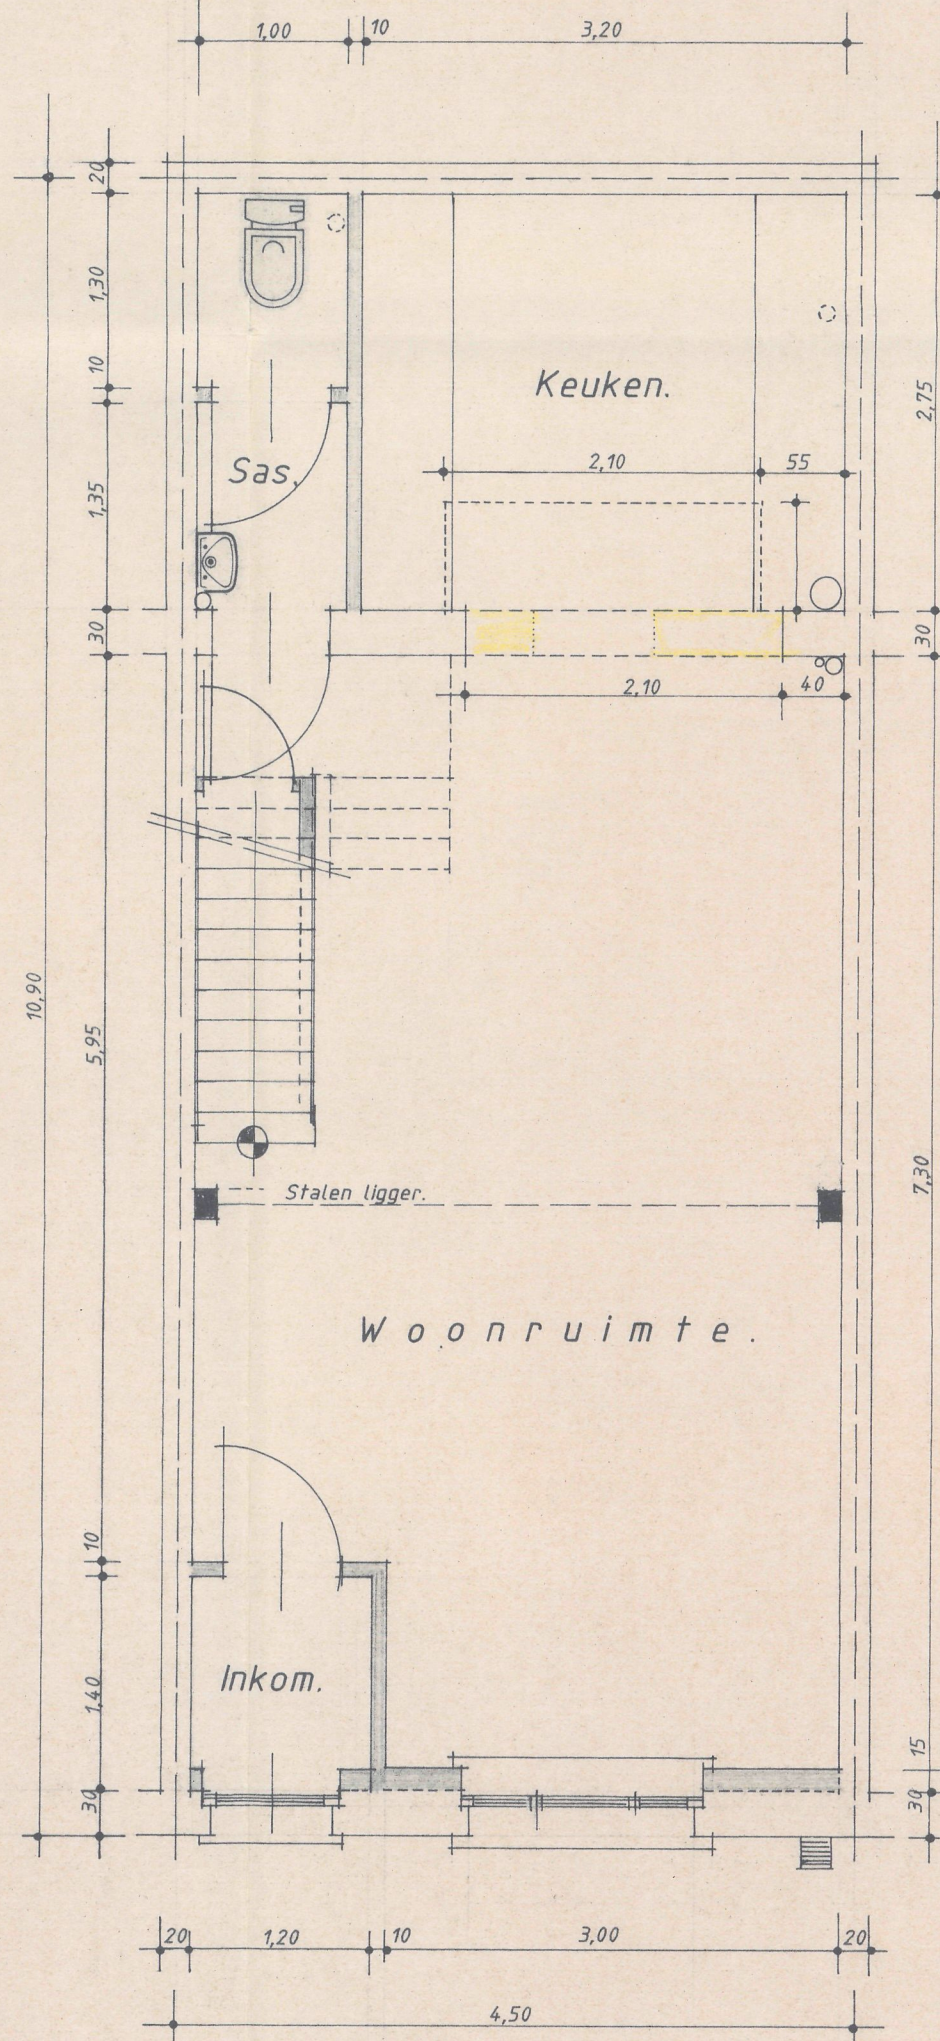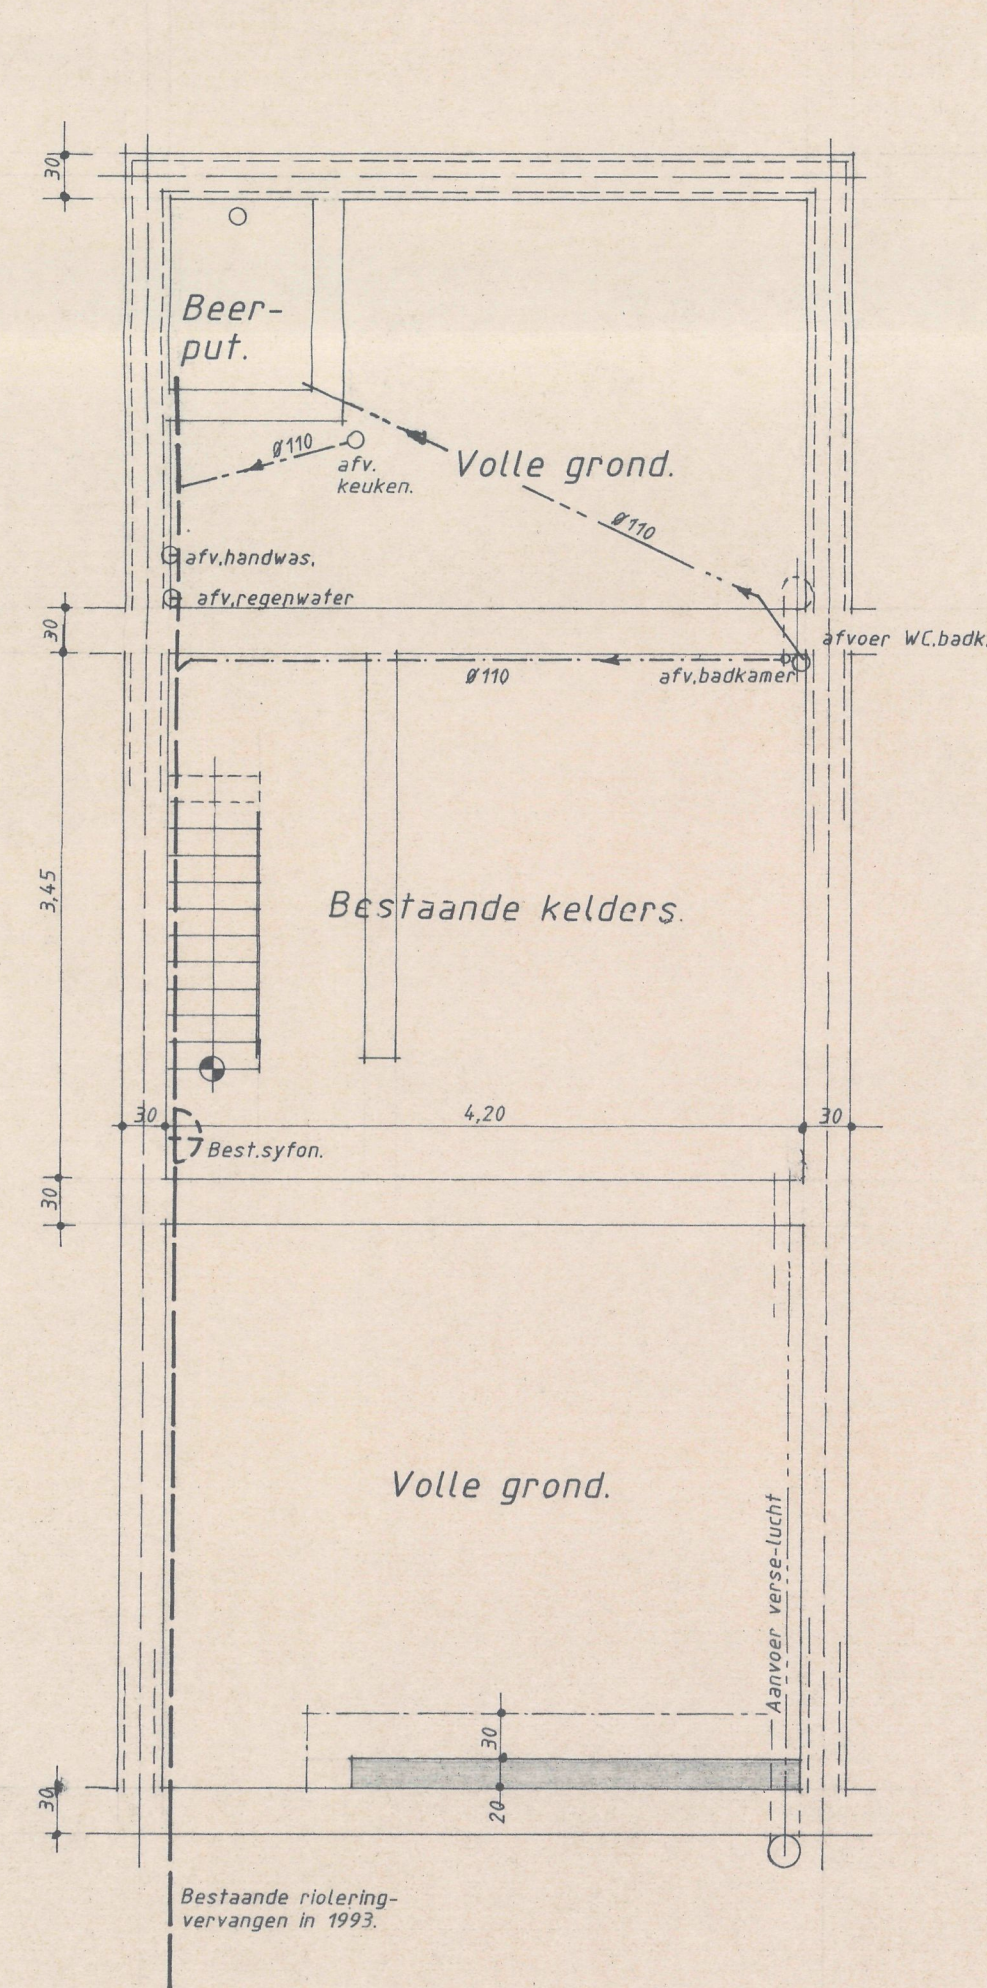

BESTAANDE WONING. Alle binnenmuren uit te breken.

Fundering.

Gelijkvloers.

Verdieping.

Dakverdieping.

STAD ANTWERPEN. 980101

DISTRICT - MERKSEM.

BINNEN-RENOVATIE VAN BESTAANDE WONING

bouwplaats.	St. JOANNES BERCHMANSSTRAAT, 48. 2170 - MERKSEM. Kadastraal: sectie C. nr.265 k.8 Antwerpen 40 afd./ Merksem 2 afd.
eigenaar.	Mevr. VAN DEN BERGH ANITA. St. Joannes Berchmansstraat, 48 2170 - Merksem.
architect.	E. DE PESSEMER. BVBA. Beauvoetslaan, 56 2920 - Kalmthout. Tel: 03/666.33.30.
aannemer.	Plan gezien om gevoegd te worden bij onze beslissing van bieden, onder nummer 982523 Stad Antwerpen, 26 SEP 1998 Namens het college van burgemeester en schepenen voor de stadsecretaris voor de burgemeester bij machtiging van 07 MEI 1999

MINUUT

ic. Ludo Brusselaers
coördinator vergunningsbeteld

Mieke Vogels
de afgevaardigde schepen

onderwerp.	BOUWAANVRAAG.				
datum.	schaal.	getekend.	gewijzigd.	dossier.	plan.
11/06/1998.	1/50-1/100.		03-07-98		