



GEVELMATERIALEN

1. Licht bruine gevelsteen
2. Ivoorkleurig gevelpleisterwerk
3. Donkergrijze dakpannen
4. Gevelbekleding in leien
5. Aluminium ramen en deuren (RAL 7016)
6. Dorpels in blauwe hardsteen
7. Plint in blauwe hardsteen
8. Balustrade in metaal
9. Goten en afvoeren in zink
10. Zinken dakbedekking
11. Gevelbekleding in blauwe hardsteen

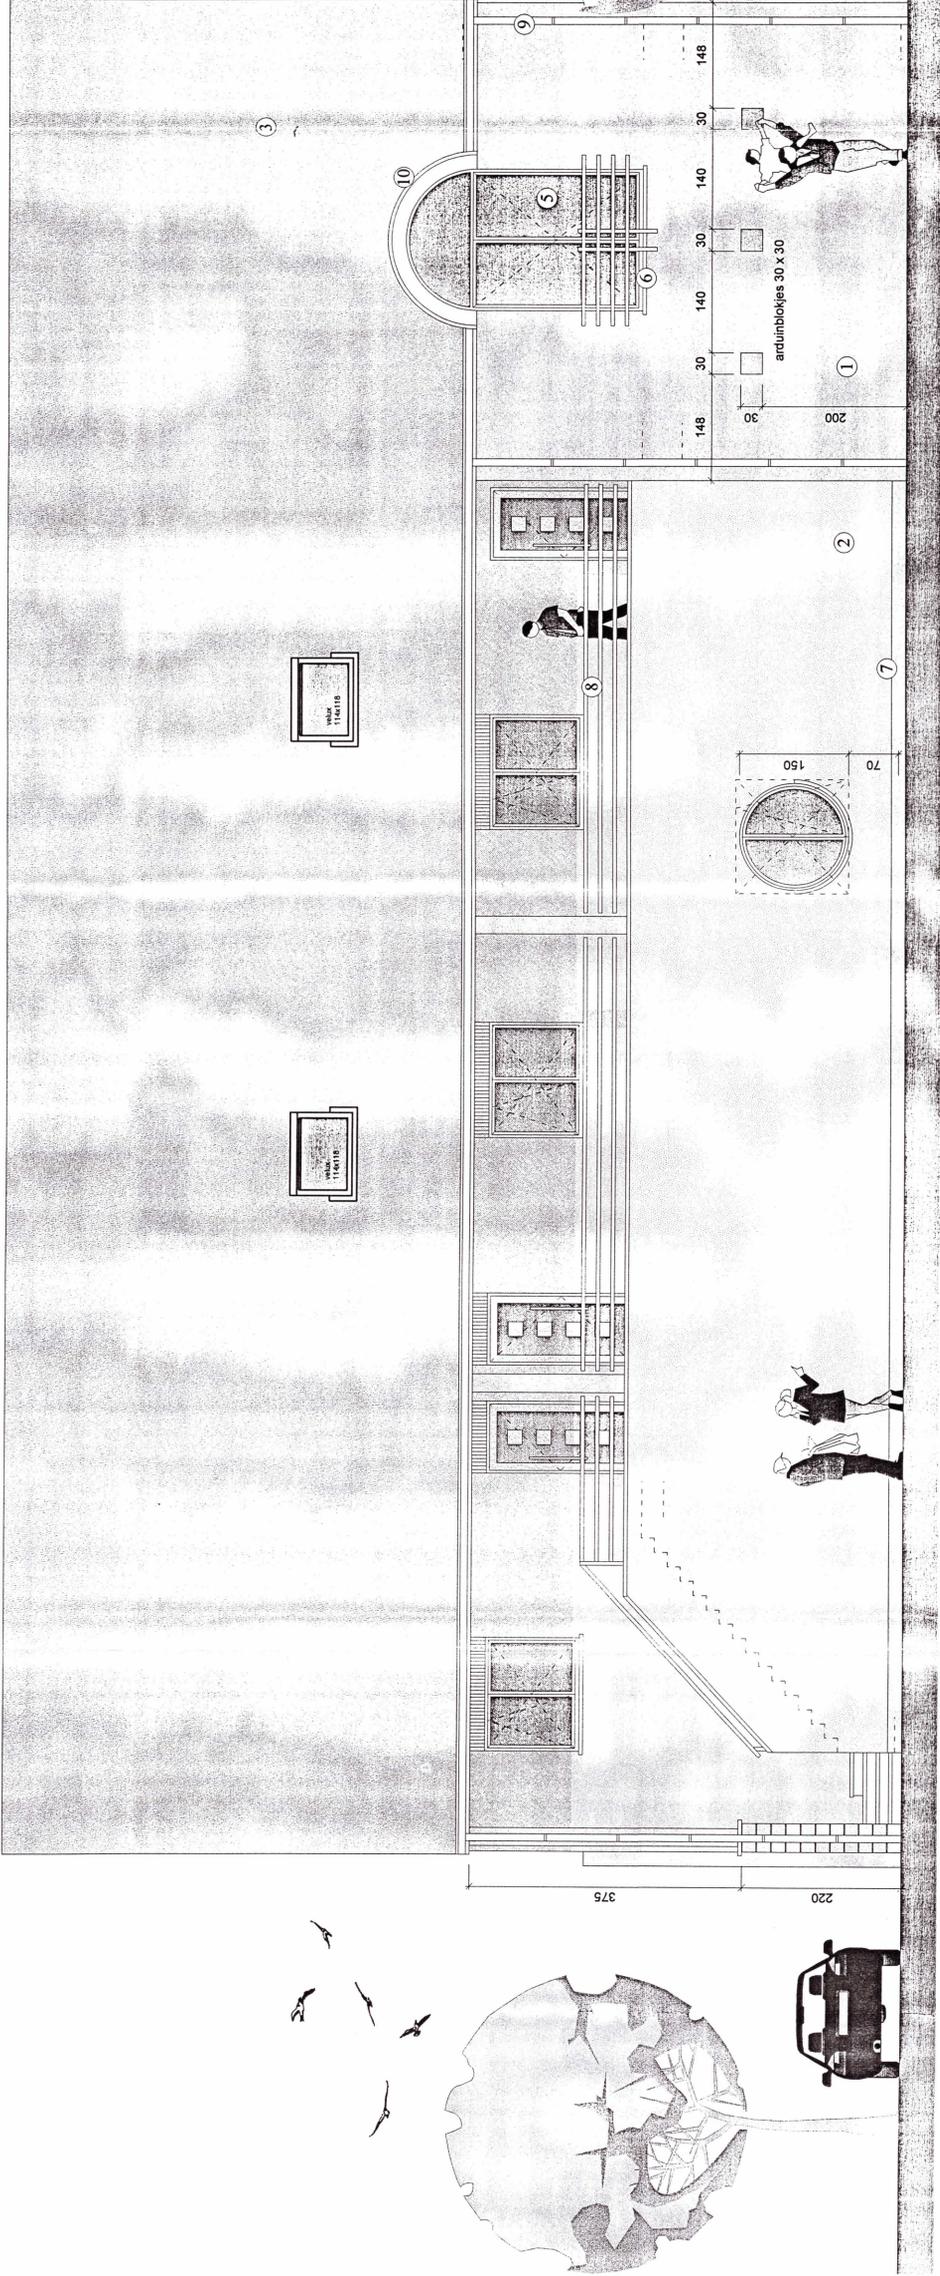

VOORGEVEL

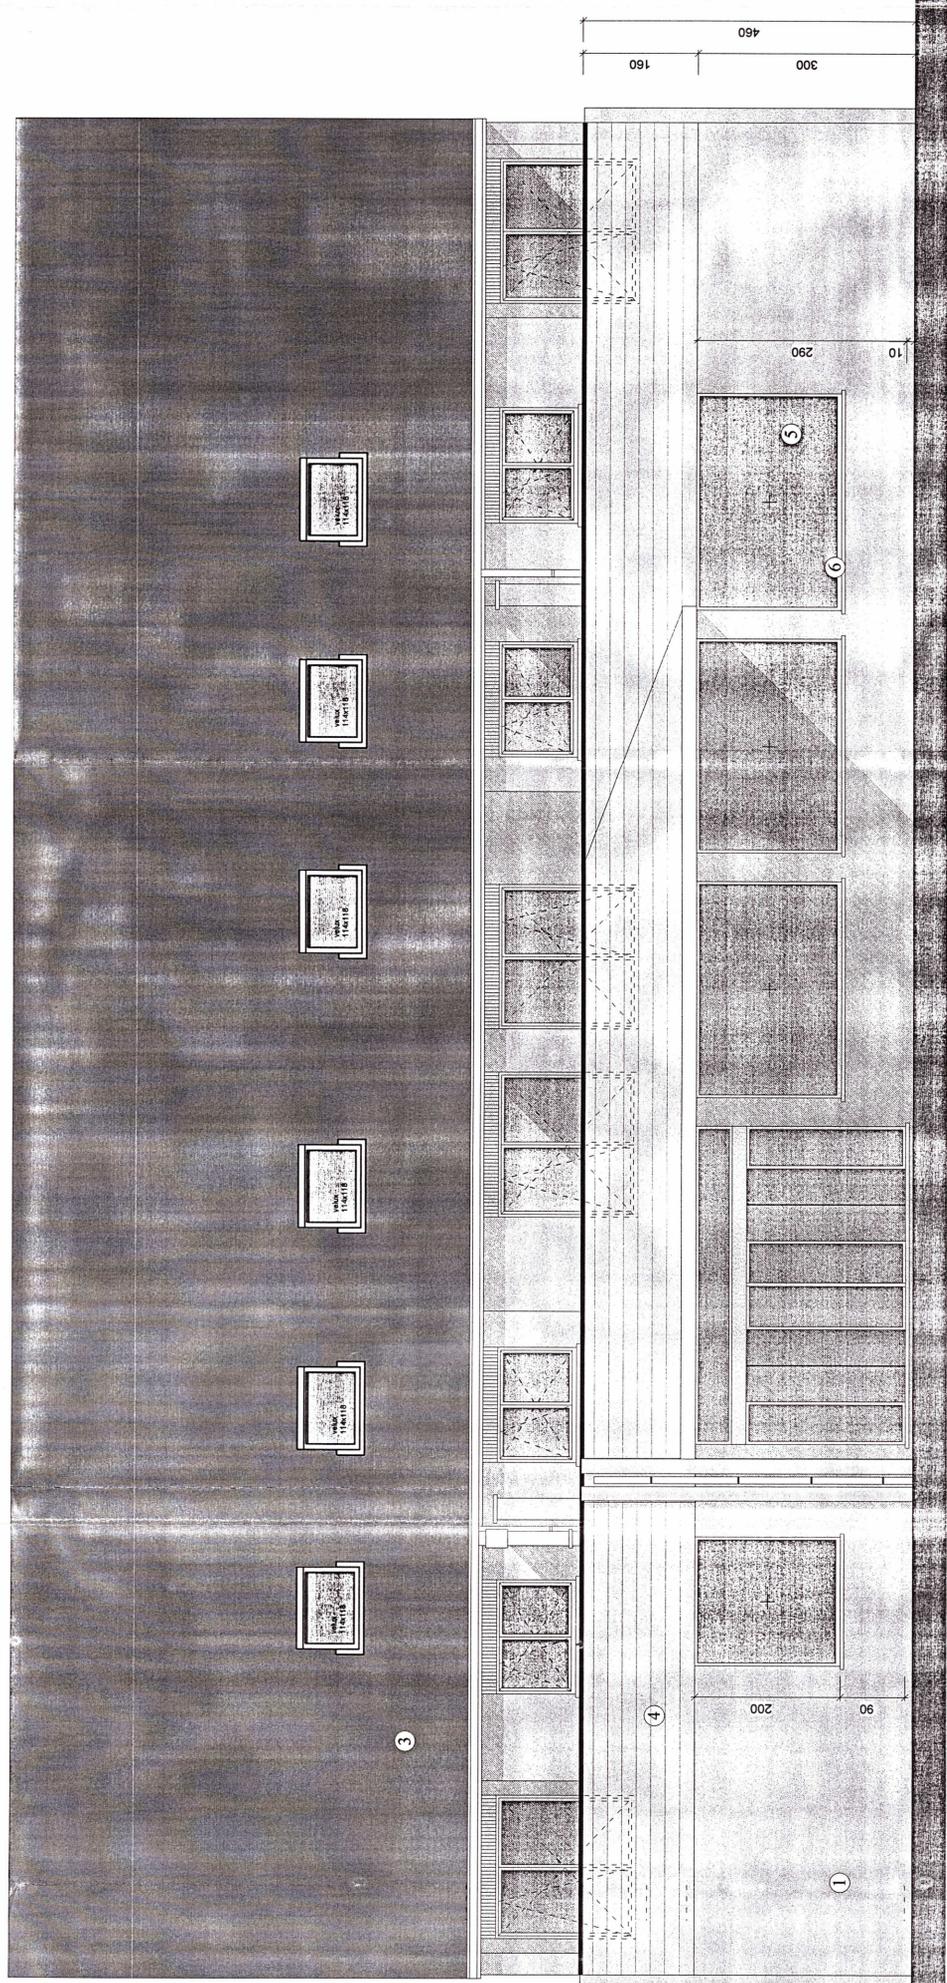

ACHTERGEVEL

o p d r a c h t
AFBREKEN VAN 3 GEBOUWEN +
BOUWEN VAN HANDELSRUIMTE + 4 APPARTEMENTEN

Lommelse Baan
3940 Hechtel-Eksel

1ste afdeling
Sectie D nrs. 420 L 2, 420 n 2



RUDI MISSOTTEN
DORPESSTRAAT 77
3950 BOCHOLT

TEL : 08946 64 62
FAX : 08946 64 61

b o u w h e e r

Group GL International

Centrum Zuid 3053
3530 Houthalen

i n h o u d

- gevels -

SCHAAL 1/50

DE AANNEMER

DE BOUWHEER

DE ARCHITECT

DATUM : 5 september 2003,
14 november 2003; wijziging taskade;
29 januari 2004; wijziging inkom appartementen