



| Project   | Verbouwen van een meergezinswoning met winkel naar meergezinswoning         |               |            
|---|-----------------------------------------------------------------------------|---------------|------------|------------------------------------------------------------------------------------|---------------------------------------------------------------------------------------|--------|--------------|------|-------|-------|-----|----|-----|------------|--|--|--|--|--|--|--|--|--|--|--|--|--|--|--|--|--|--|--|--|--|
| Bouwheer   | Sovinco NV<br>Italiëlei 56<br>2000 Antwerpen                                |               |            
| Architect   | Architectenbureau Wil Bots bvba<br>De Damhouderestraat 14<br>2018 Antwerpen |               |            | Gsm : +32(0)475 41 53 78<br>Tel : +32 (0)3 226 82 09<br>Mail : wil.bots@telenet.be |                                                                                       |        
| Ligging   | Paardenmarkt 93<br>2000 Antwerpen                                           |               |            
| <table border="1"> <thead> <tr> <th>Versie</th> <th>Omschrijving</th> <th>Tek.</th> <th>Datum</th> <th>Check</th> </tr> </thead> <tbody> <tr> <td>001</td> <td>BA</td> <td>IVP</td> <td>24/04/2013</td> <td></td> </tr> <tr><td> </td><td> </td><td> </td><td> </td><td> </td></tr> <tr><td> </td><td> </td><td> </td><td> </td><td> </td></tr> <tr><td> </td><td> </td><td> </td><td> </td><td> </td></tr> <tr><td> </td><td> </td><td> </td><td> </td><td> </td></tr> </tbody> </table>   |                                                                             |               |            |                                                                                    |                                                                                       | Versie | Omschrijving | Tek. | Datum | Check | 001 | BA | IVP | 24/04/2013 |  |  |  |  |  |  |  |  |  |  |  |  |  |  |  |  |  |  |  |  |  |
| Versie   | Omschrijving                                                                | Tek.          | Datum      | Check                                                                              |                                                                                       |        
| 001   | BA                                                                          | IVP           | 24/04/2013 |                                                                                    |                                                                                       
|   |                                                                             
| <p>Plan om gevoegd te worden bij onze beslissing van heden.</p> <p>Dossiernummer: <b>AN 11 B / 2013 2438</b></p> <p>Antwerpen, <b>05 JULI 2013</b></p> <p>Namens het college van burgemeester en schepenen<br/>         voor de stadssecretaris<br/>         bij machtiging van 27 januari 2010<br/>         de gemeentelijk stedenbouwkundig ambtenaar</p> <p style="text-align: right;">         voor de burgemeester<br/>         de afgevaardigde schepenen<br/>         bij machtiging van<br/>         1 maart 2013       </p> <p style="text-align: center;">MINUUT</p> <p>Geert De Grave <span style="float: right;">Rob Van de Velde</span></p> |                                                                             |               
| <p><u>Opmerking:</u><br/>         De bouwheer en de aannemer dienen per aangetekend schrijven de aanvang van de werken aan de architect laten weten. De bouwheer bevestigt dat hij reglementering inzake EPB, veiligheidscoördinatie, toegankelijkheid en de voorwaarden van de bouwvergunning strikt naleeft en daar de volledige verantwoording op zich neemt.</p>   |                                                                             |               
| Schaal   |                                                                             |               
| Fase   | Bouwaanvraag                                                                | 13-13         |            |                                                                                    
| Plan   | Plannen                                                                     | Dossiernummer |            |                                                                                    
|   |                                                                             |               |            |                                                                                    | Plannummer                                                                            |        |              
| Architectenbureau Wil Bots bvba   |                                                                             |               

## Inhoudstafel:


|                                                                  |           |
|------------------------------------------------------------------|-----------|
| 1. Liggingsplan, omgevingsplan, inplantingsplan, terreinprofiel  | pagina 3  |
| Plannen bestaande toestand                                       | pagina 4  |
| Plan zolderverdieping & doorsnede bestaande toestand             | pagina 5  |
| Gevels bestaande toestand & aanduiding 2,6 m zone dakappartement | pagina 6  |
| Plannen nieuwe toestand                                          | pagina 7  |
| Gelijkvloers nieuwe toestand                                     | pagina 8  |
| Doorsnede & gevels nieuwe toestand                               | pagina 9  |
| Foto's                                                           | pagina 10 |

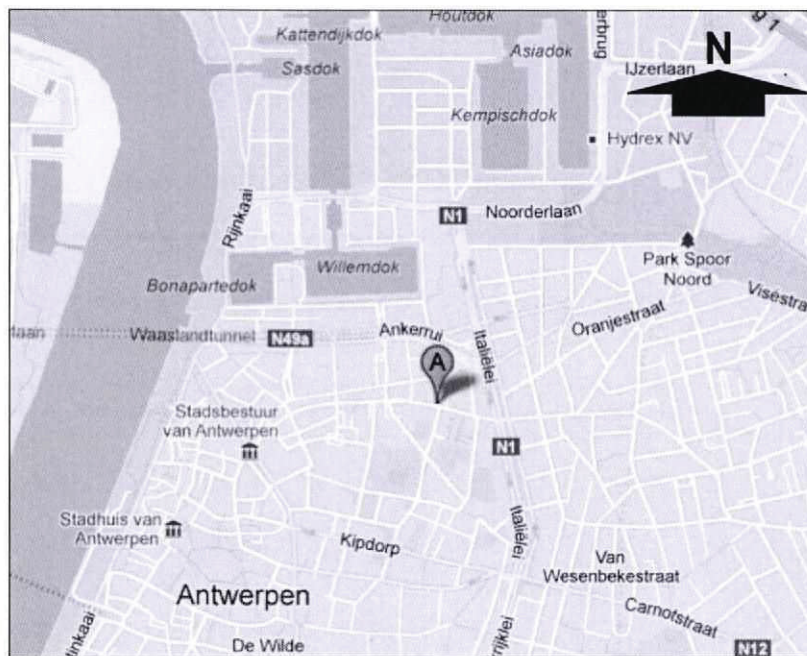

Liggingplan - 1/25000

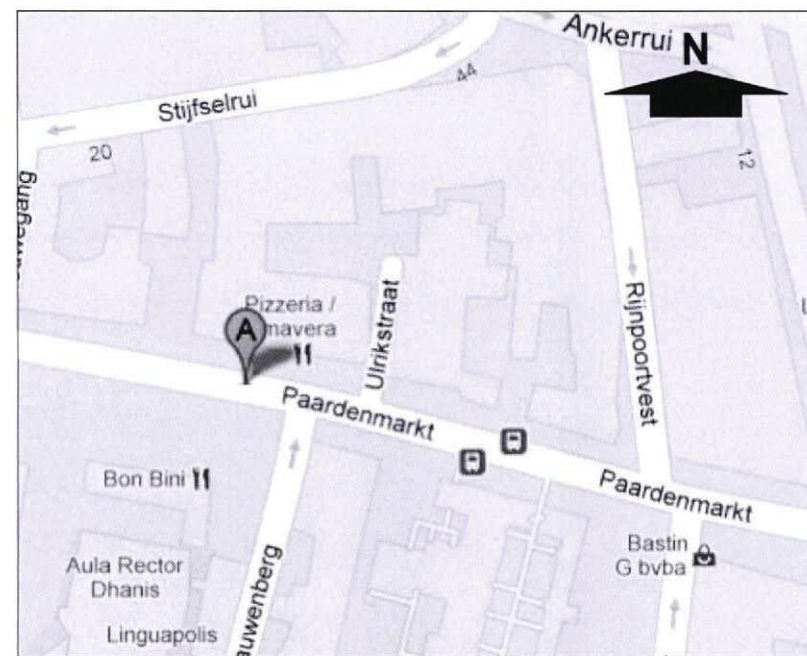

Omgevingsplan - 1/2500

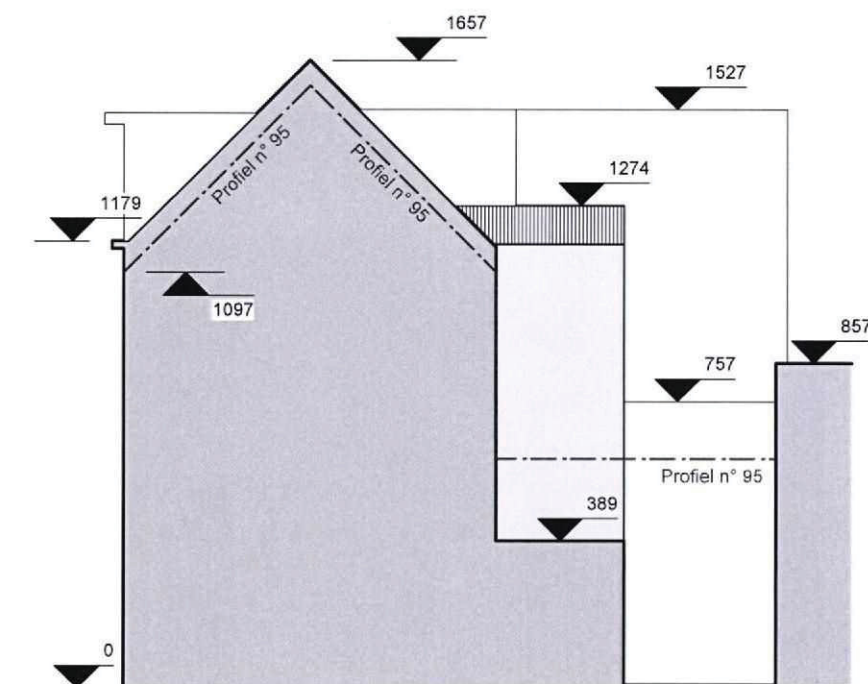


Terreinprofiel - 1/200

Opmerking:

- Alle omringende wegen zijn gemeentewegen
- De werken zijn van interne aard, het volume van het gebouw wordt niet gewijzigd


Liggingplan, omgevingsplan, inplantingsplan & terreinprofiel

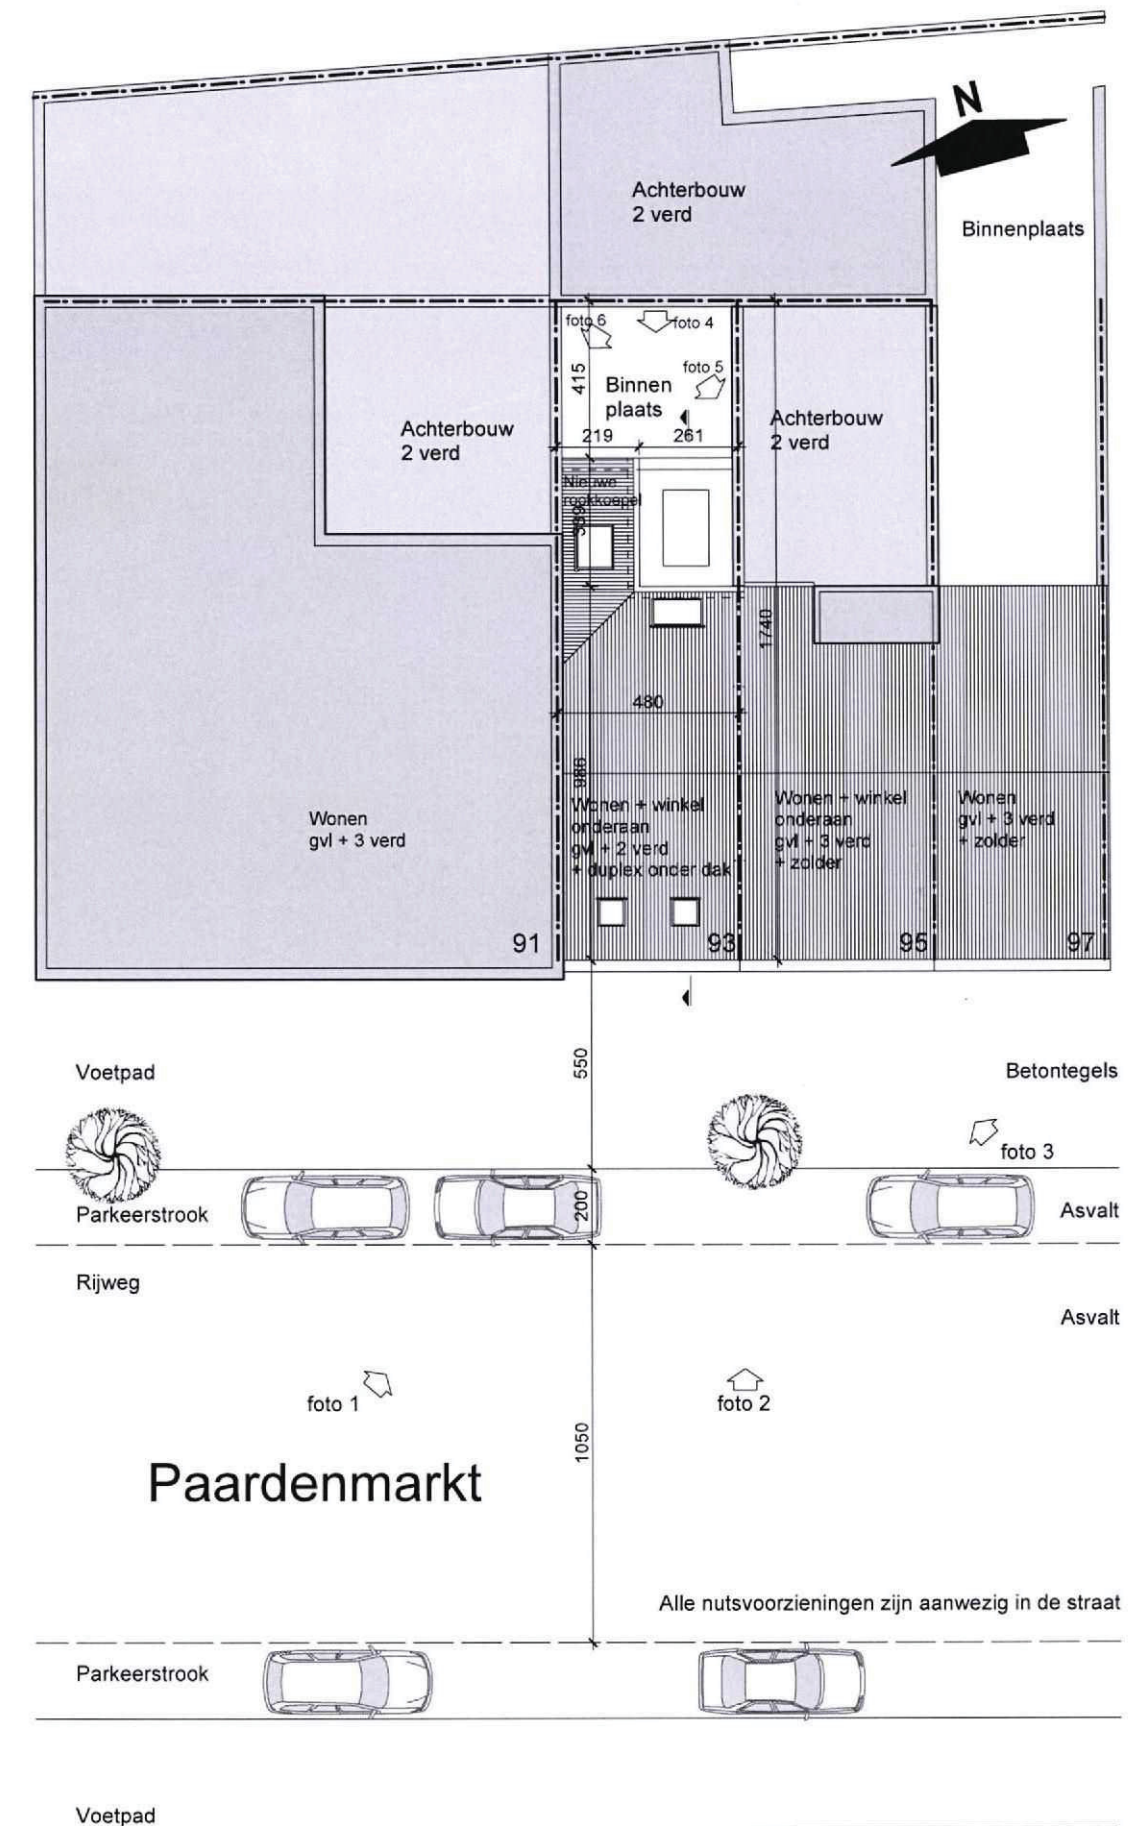

Inplantingsplan - 1/200




Architectenbureau Wil Bots bvba

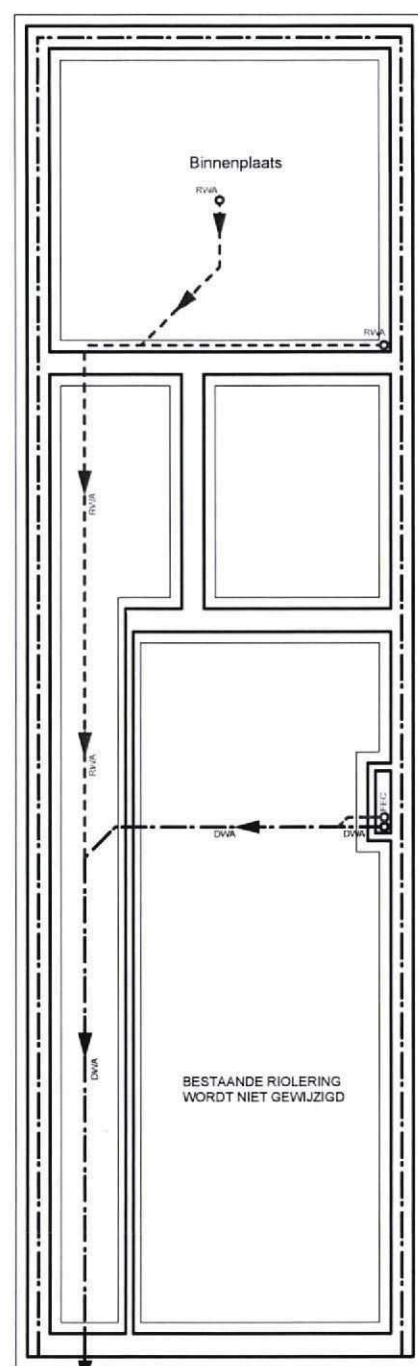


AANGESLOTEN OP  
DE STRAATRIOLERING


Kelder bestaande toestand

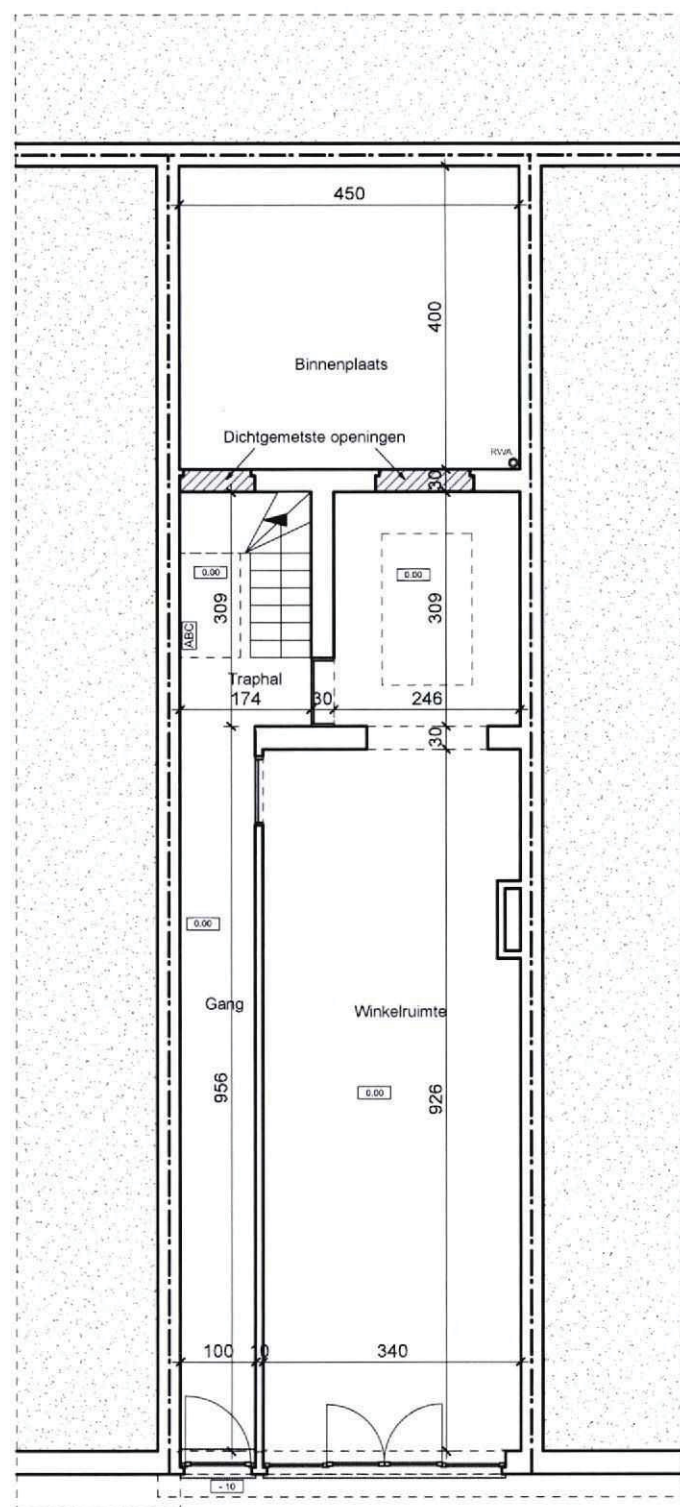

Gelijkvloers bestaande toestand

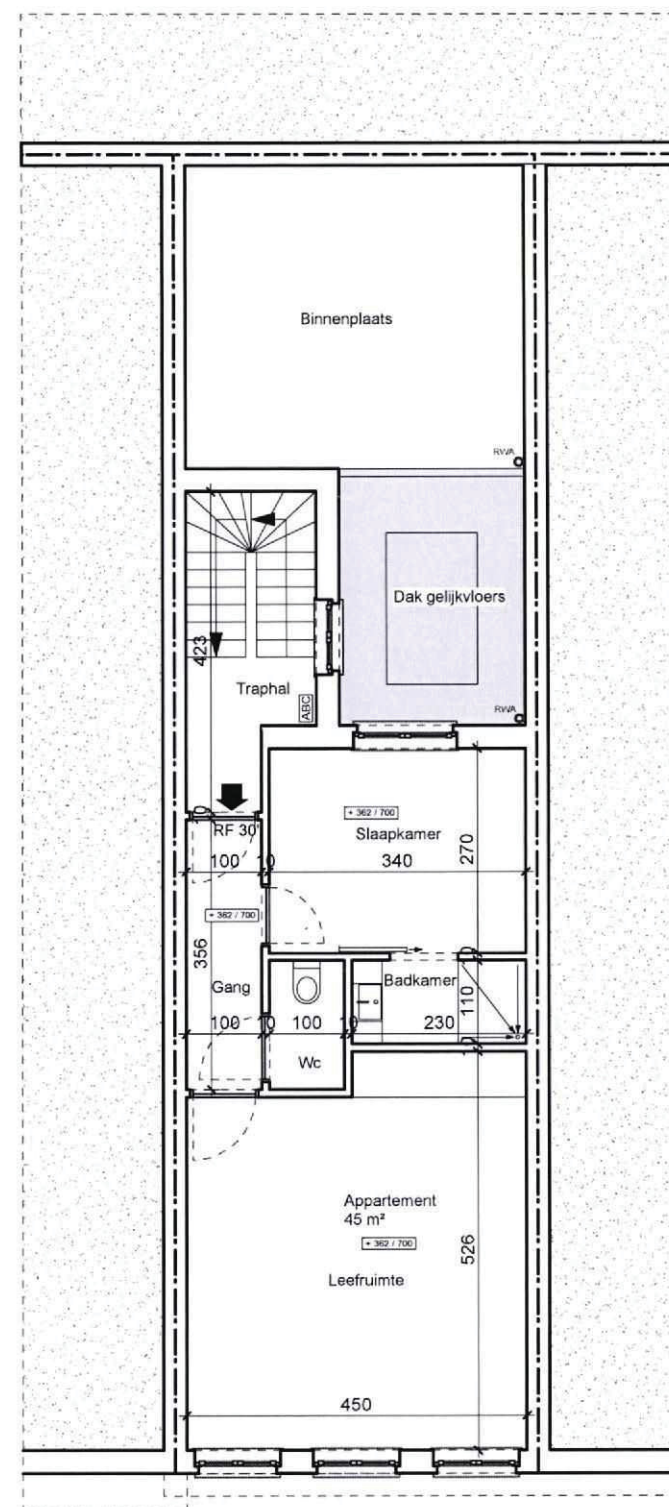


Eerste / tweede verdieping

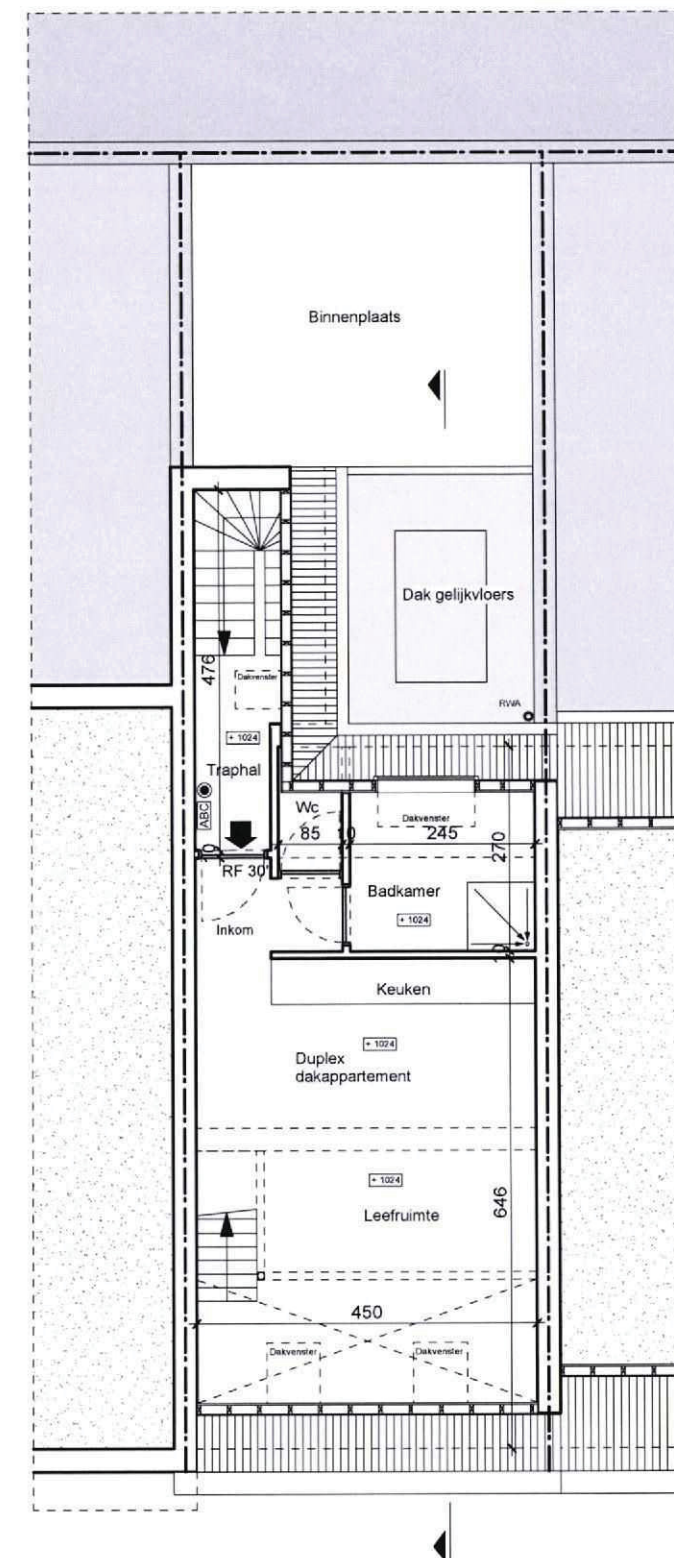


Derde verdieping

# Legende

- Bestaande toestand
- Snelbouwsteen
- Isolatie
- Invulwanden uit gipskarton
- RWA
- Fecaliën
- DWA
- ABC Poederblusser
- Bediening rookroepel

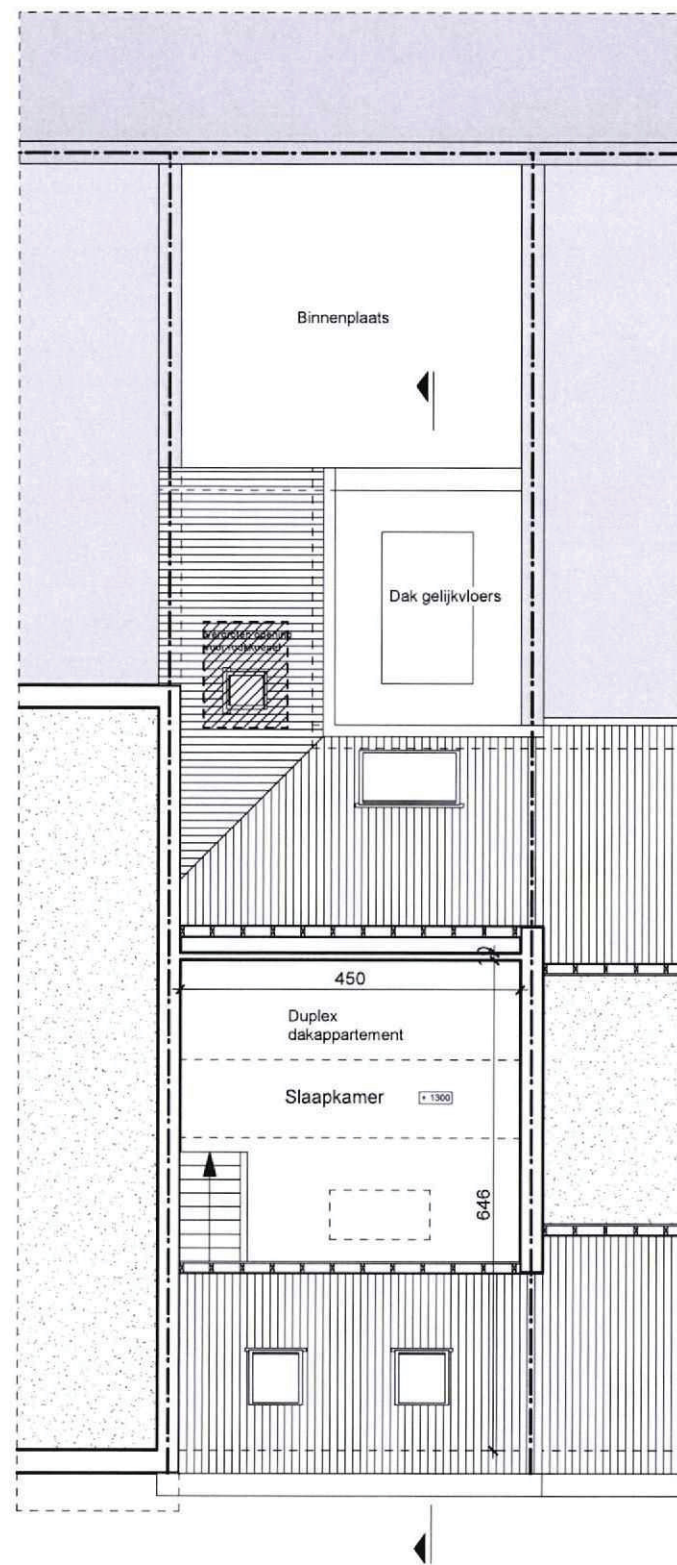

Zolderverdieping bestaande toestand - 1/100

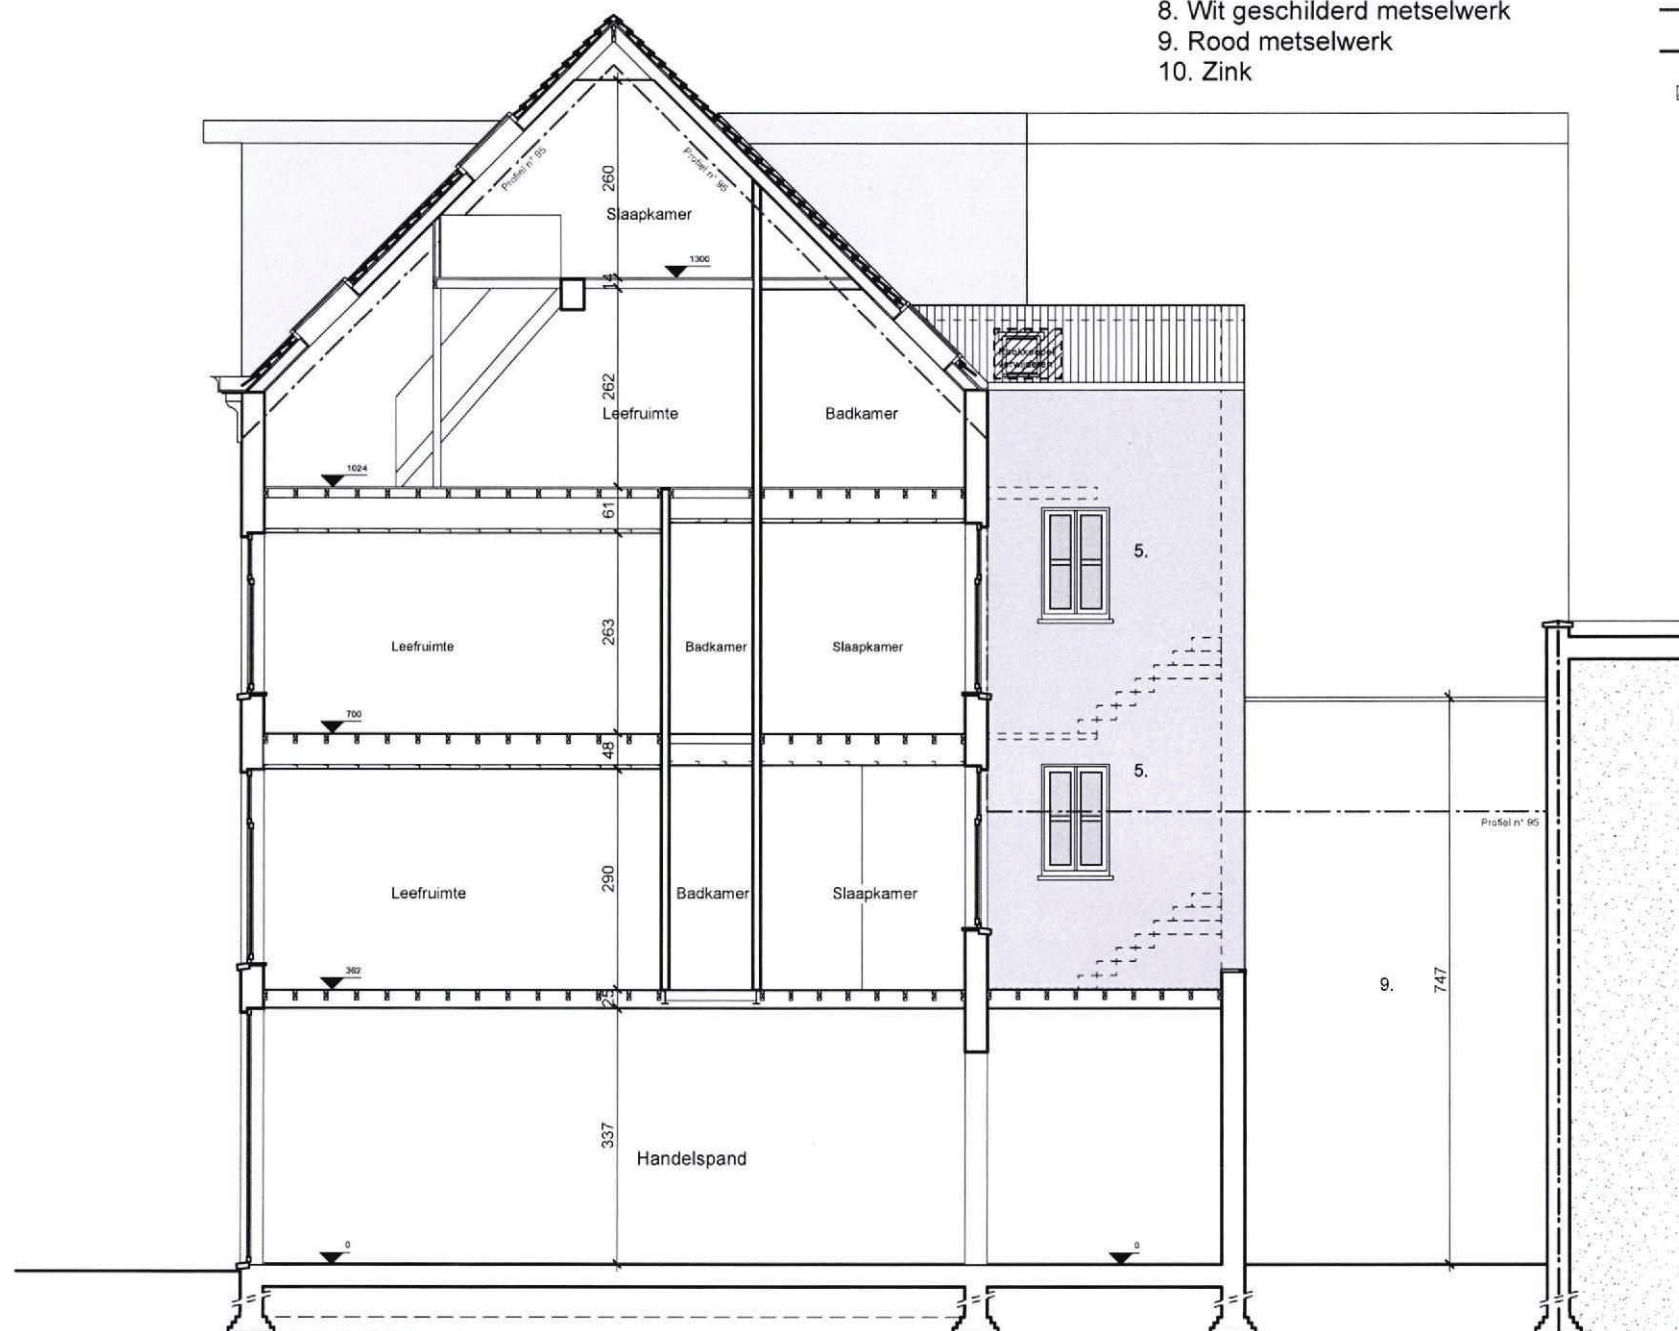


Doorsnede bestaande toestand - 1/100

#### Materialen:


1. Houten buitenschrijnwerk
2. Wit pleisterwerk
3. Aluminium buitenschrijnwerk
4. Dakpannen
5. Beige pleisterwerk
6. Grijs pleisterwerk
7. Blauwe hardsteen
8. Wit geschilderd metselwerk
9. Rood metselwerk
10. Zink

#### Legende


- Bestaande toestand
- Snelbouwsteen
- Isolatie
- Invulwanden uit gipskarton
- RWA
- Fecaliën
- DWA
- ABC Poederblusser
- Bediening rookkoepel

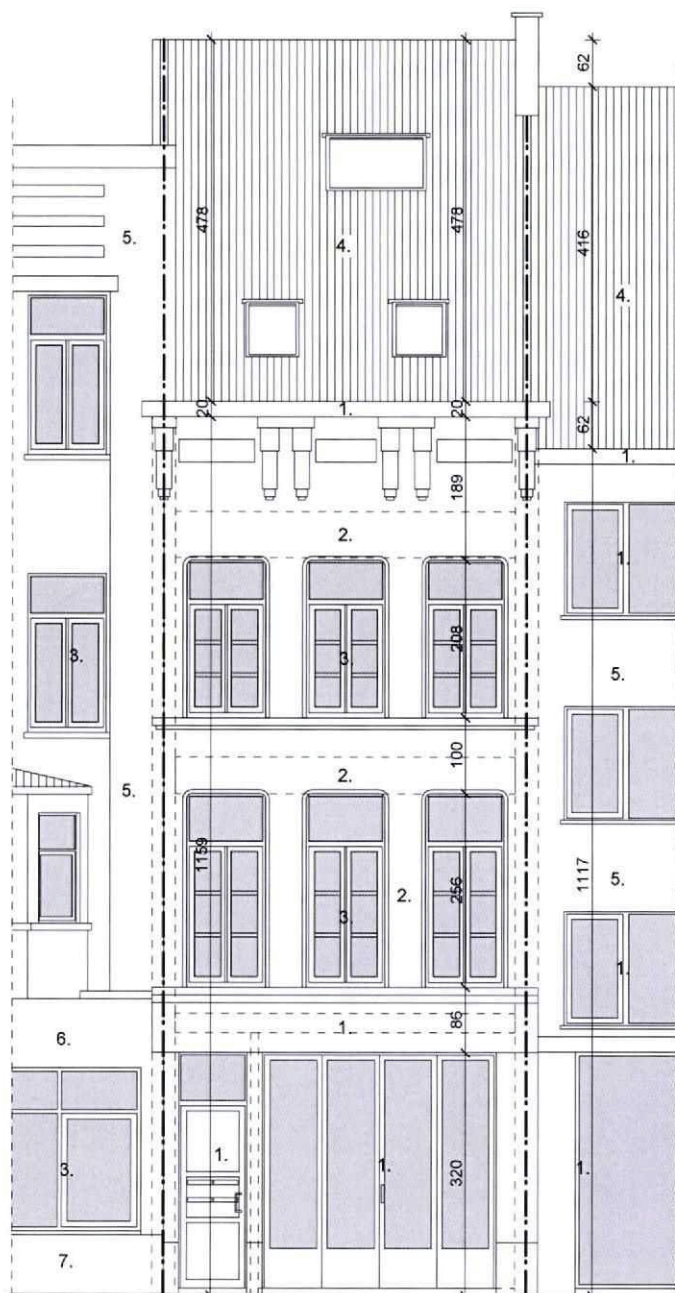

Voorgevel bestaande toestand - 1/100

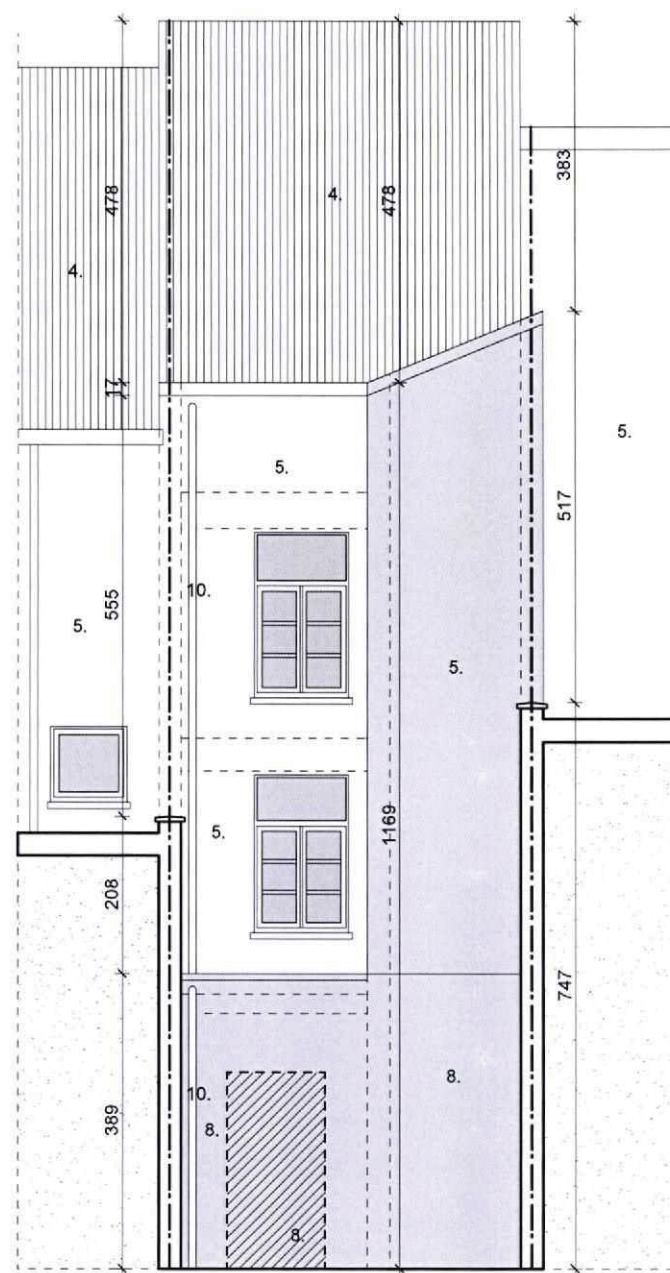

Achtergevel bestaande toestand - 1/100

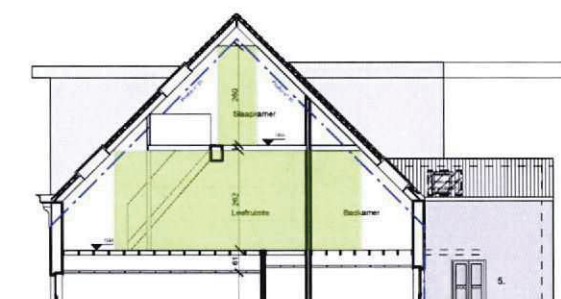


Aanduiding 2,60 m zone dakappartement

#### Materialen:


1. Houten buitenschrijnwerk
2. Wit pleisterwerk
3. Aluminium buitenschrijnwerk
4. Dakpannen
5. Beige pleisterwerk
6. Grijs pleisterwerk
7. Blauwe hardsteen
8. Wit geschilderd metselwerk
9. Rood metselwerk
10. Zink

#### Legende


- Bestaande toestand
- Snelbouwsteen
- Isolatie
- Invulwanden uit gipskarton
- RWA
- Fecaliën
- DWA
- ABC Poederblusser
- Bediening rookkoepel

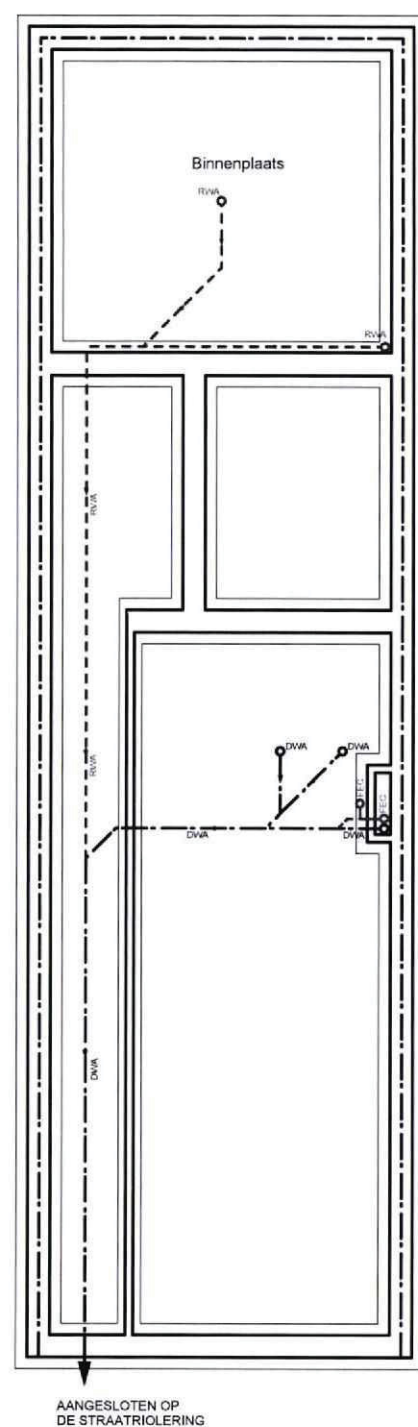

Funderingsplan nieuwe toestand

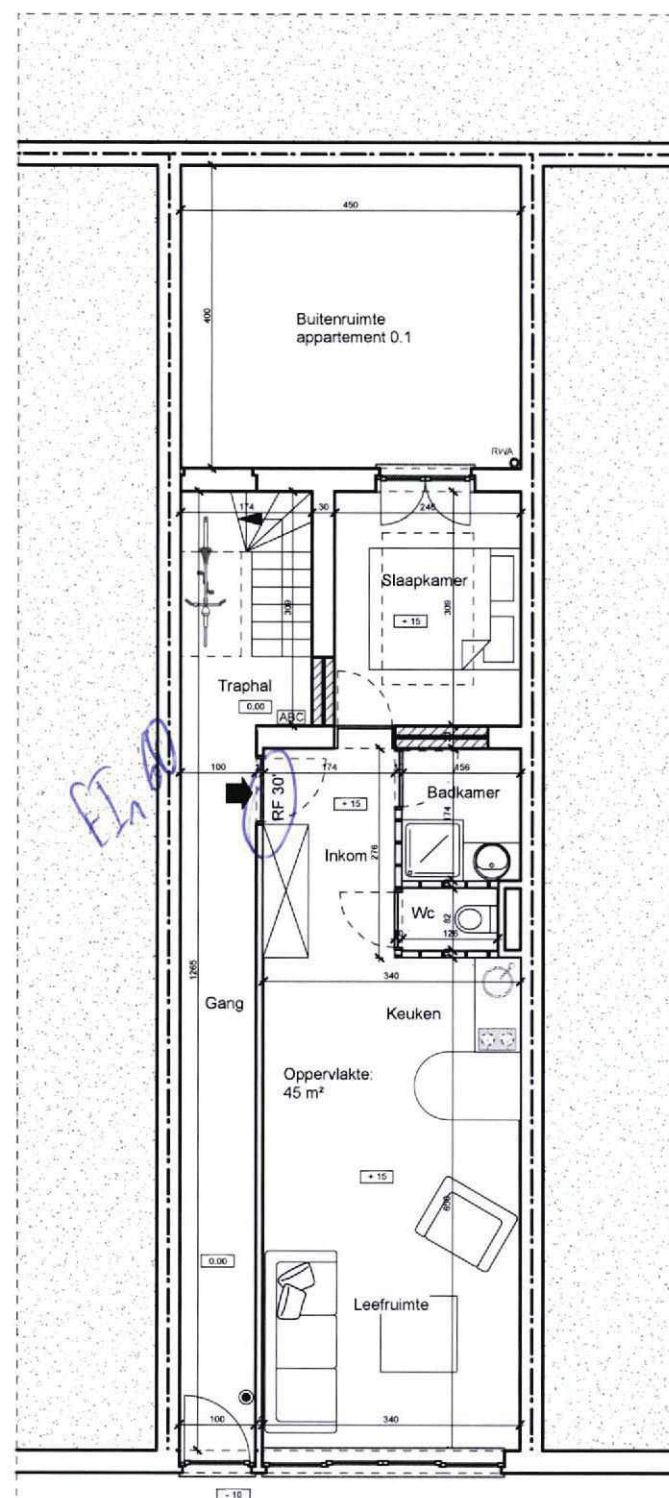


Gelijkvloers nieuwe toestand

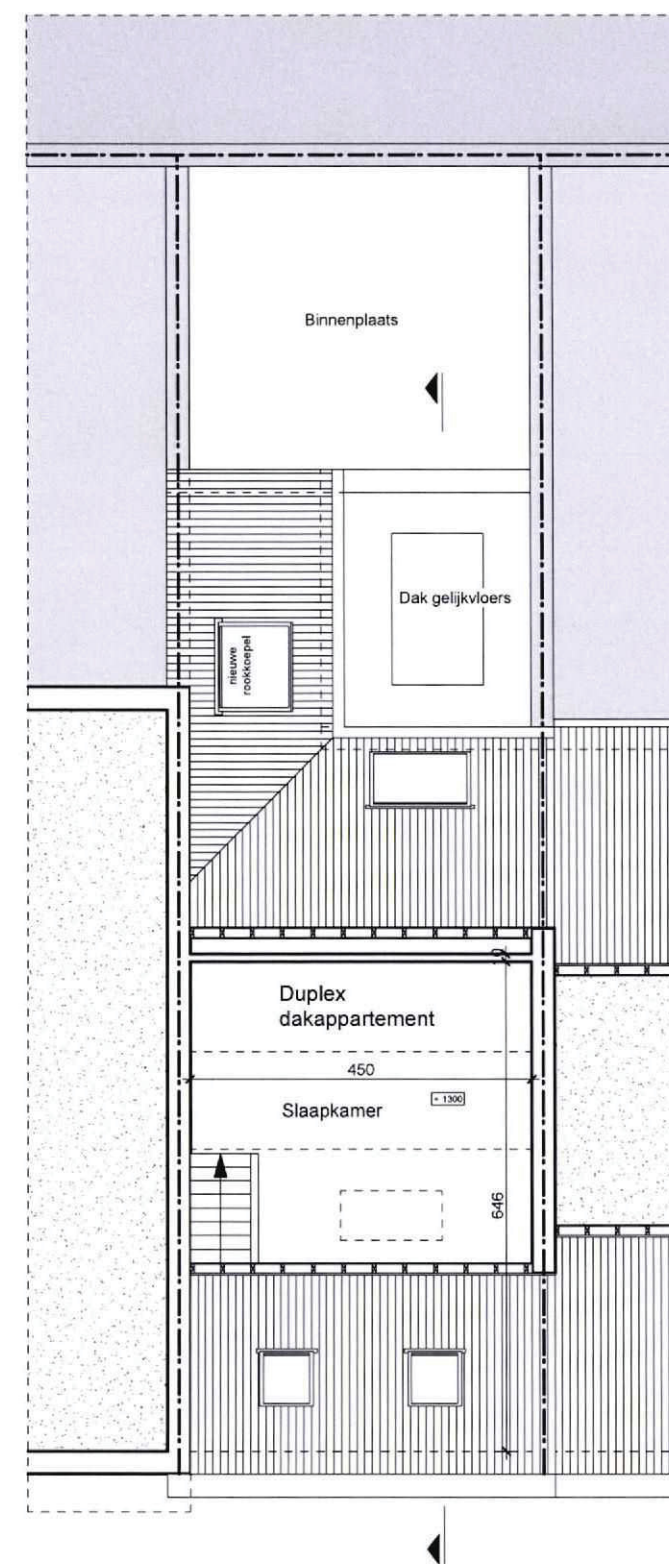

Eerste verdieping nieuwe toestand

# Legende

- Bestaande toestand
- Snelbouwsteen
- Isolatie
- Invulwanden uit gipskarton
- RWA
- Fecaliën
- DWA
- ABC Poederblusser
- Bediening rookroepel

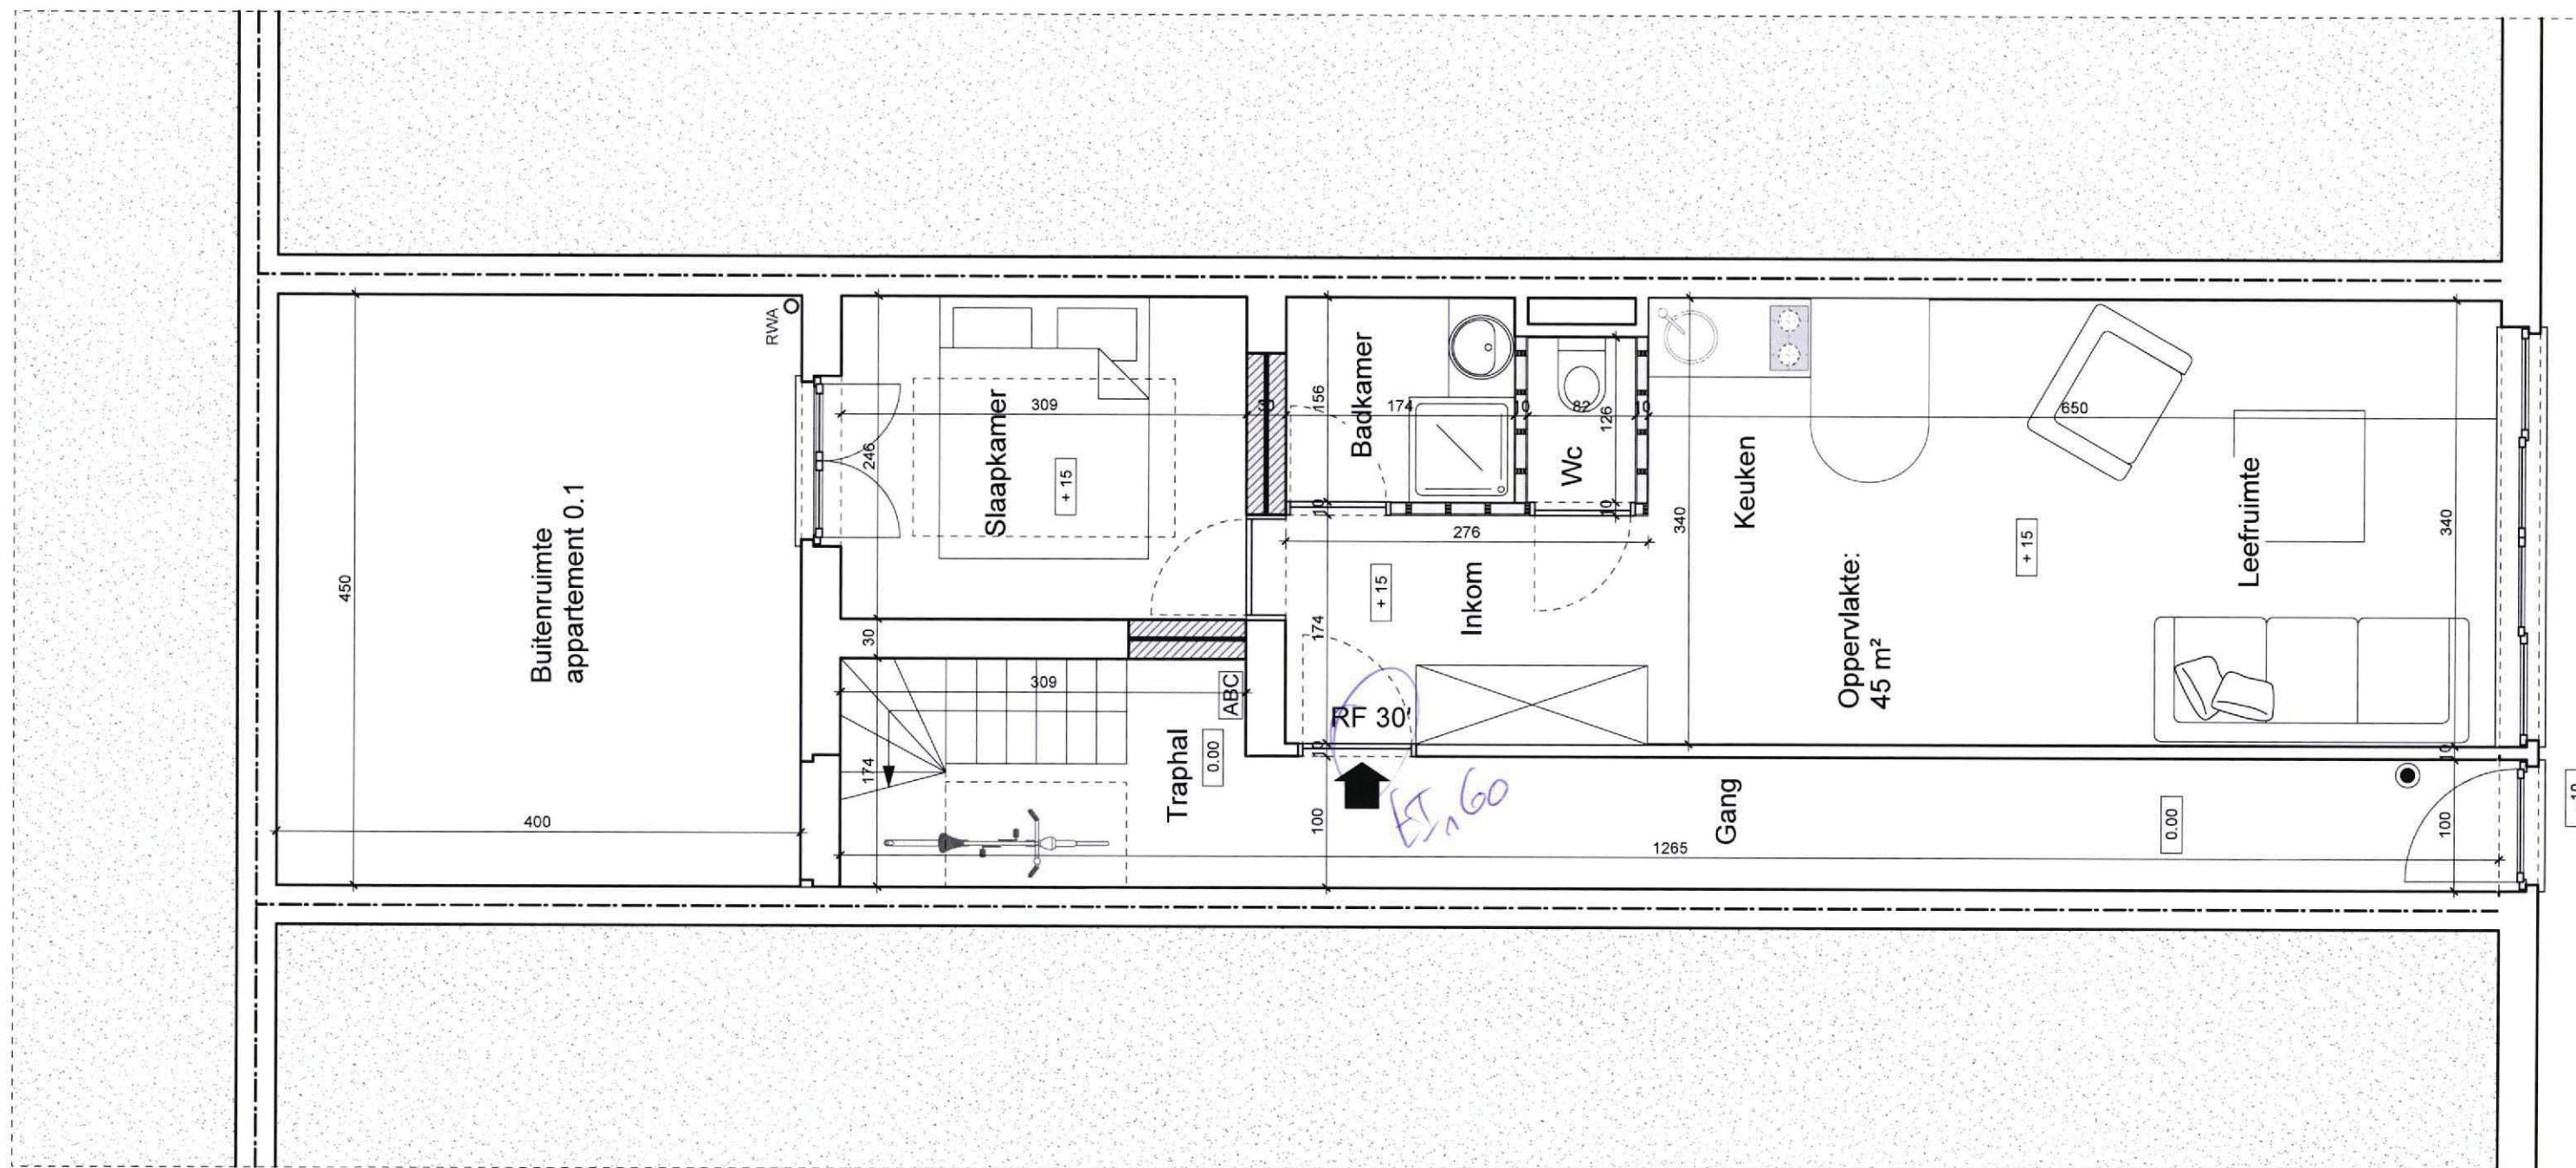


Gelijkvloers nieuwe toestand - 1/50

Gelijkvloers nieuwe toestand



Architectenbureau Wil Bots bvba

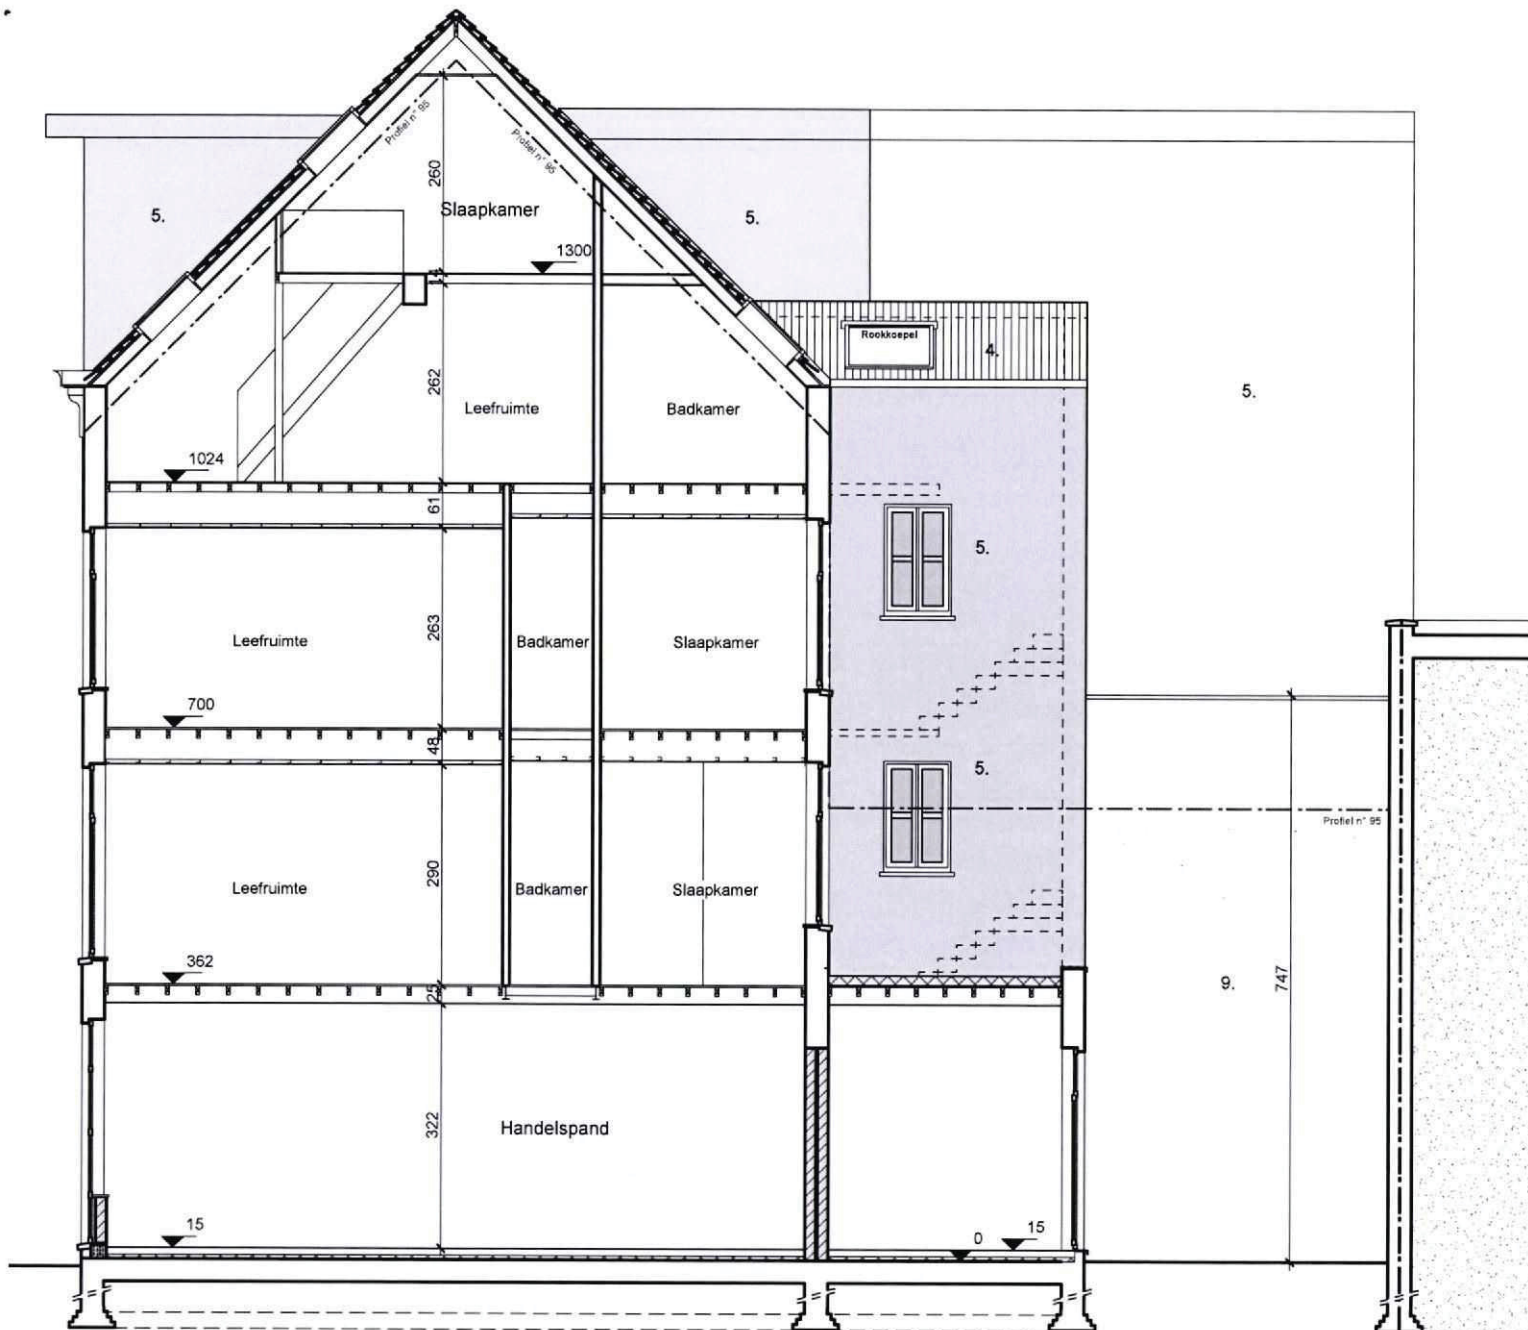


Doorsnede nieuwe toestand - 1/100


#### Legende

- Bestaande toestand
- Snelbouwsteen
- Isolatie
- Invulwanden uit gipskarton
- RWA
- Fecaliën
- DWA
- ABC Poederblusser
- Bediening rookroepel

Doorsnede, gevels nieuwe toestand

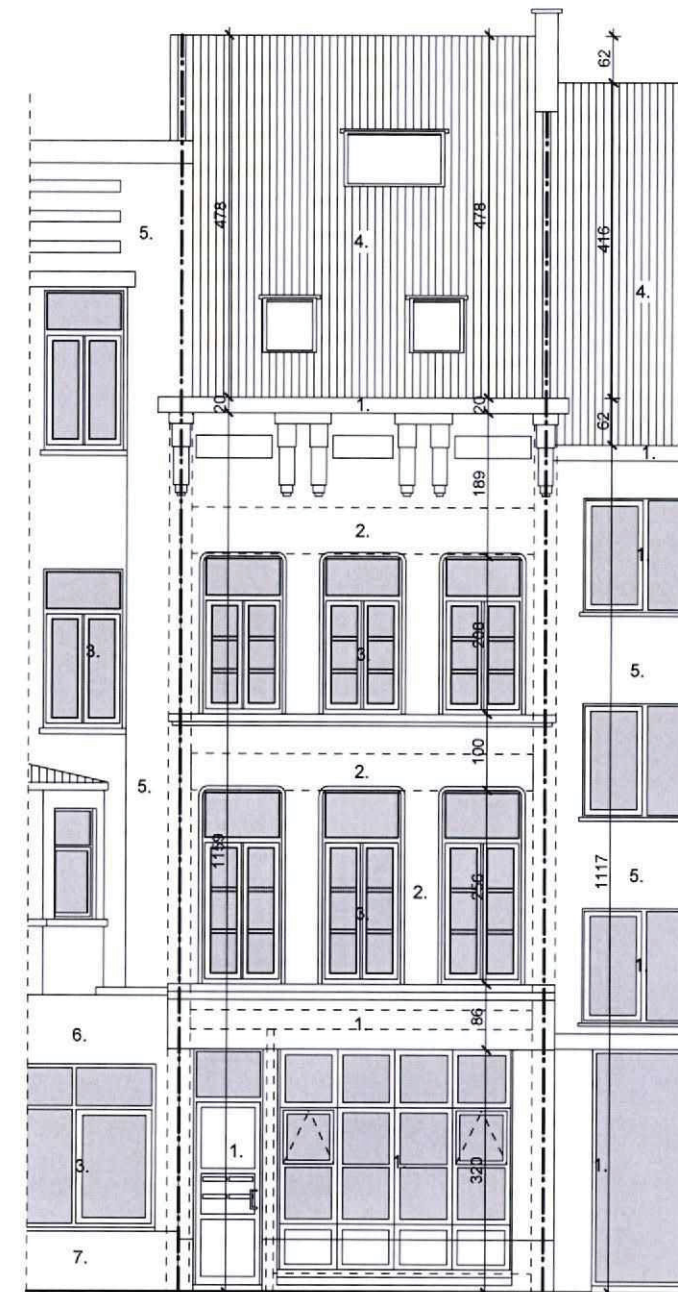

Voorgevel nieuwe toestand - 1/100

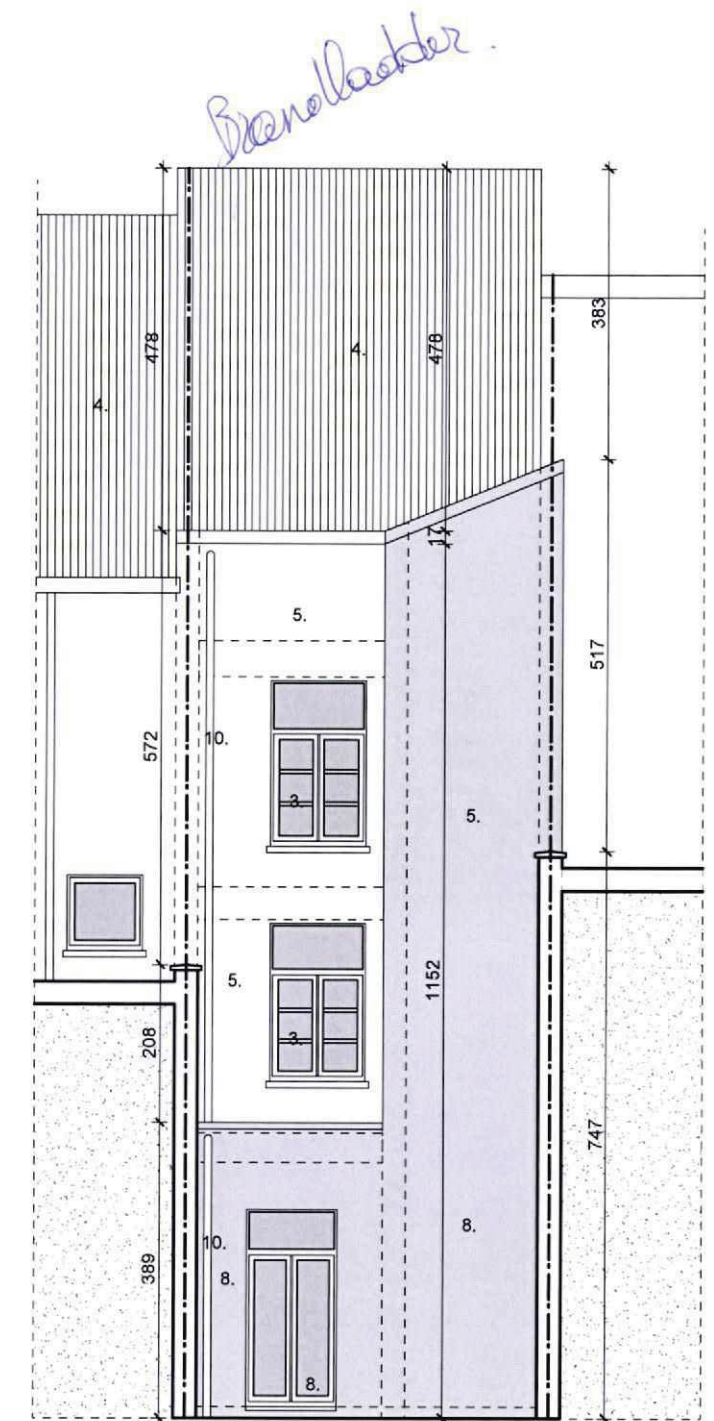

Achtergevel nieuwe toestand - 1/100

#### Materialen:

1. Houten buitenschrijnwerk
2. Wit pleisterwerk
3. Aluminium buitenschrijnwerk
4. Dakpannen
5. Beige pleisterwerk
6. Grijs pleisterwerk
7. Blauwe hardsteen
8. Wit geschilderd metselwerk
9. Rood metselwerk
10. Zink





Foto 1



Foto 2



Foto 3



Foto 4



Foto 5



Foto 6

Foto's

