
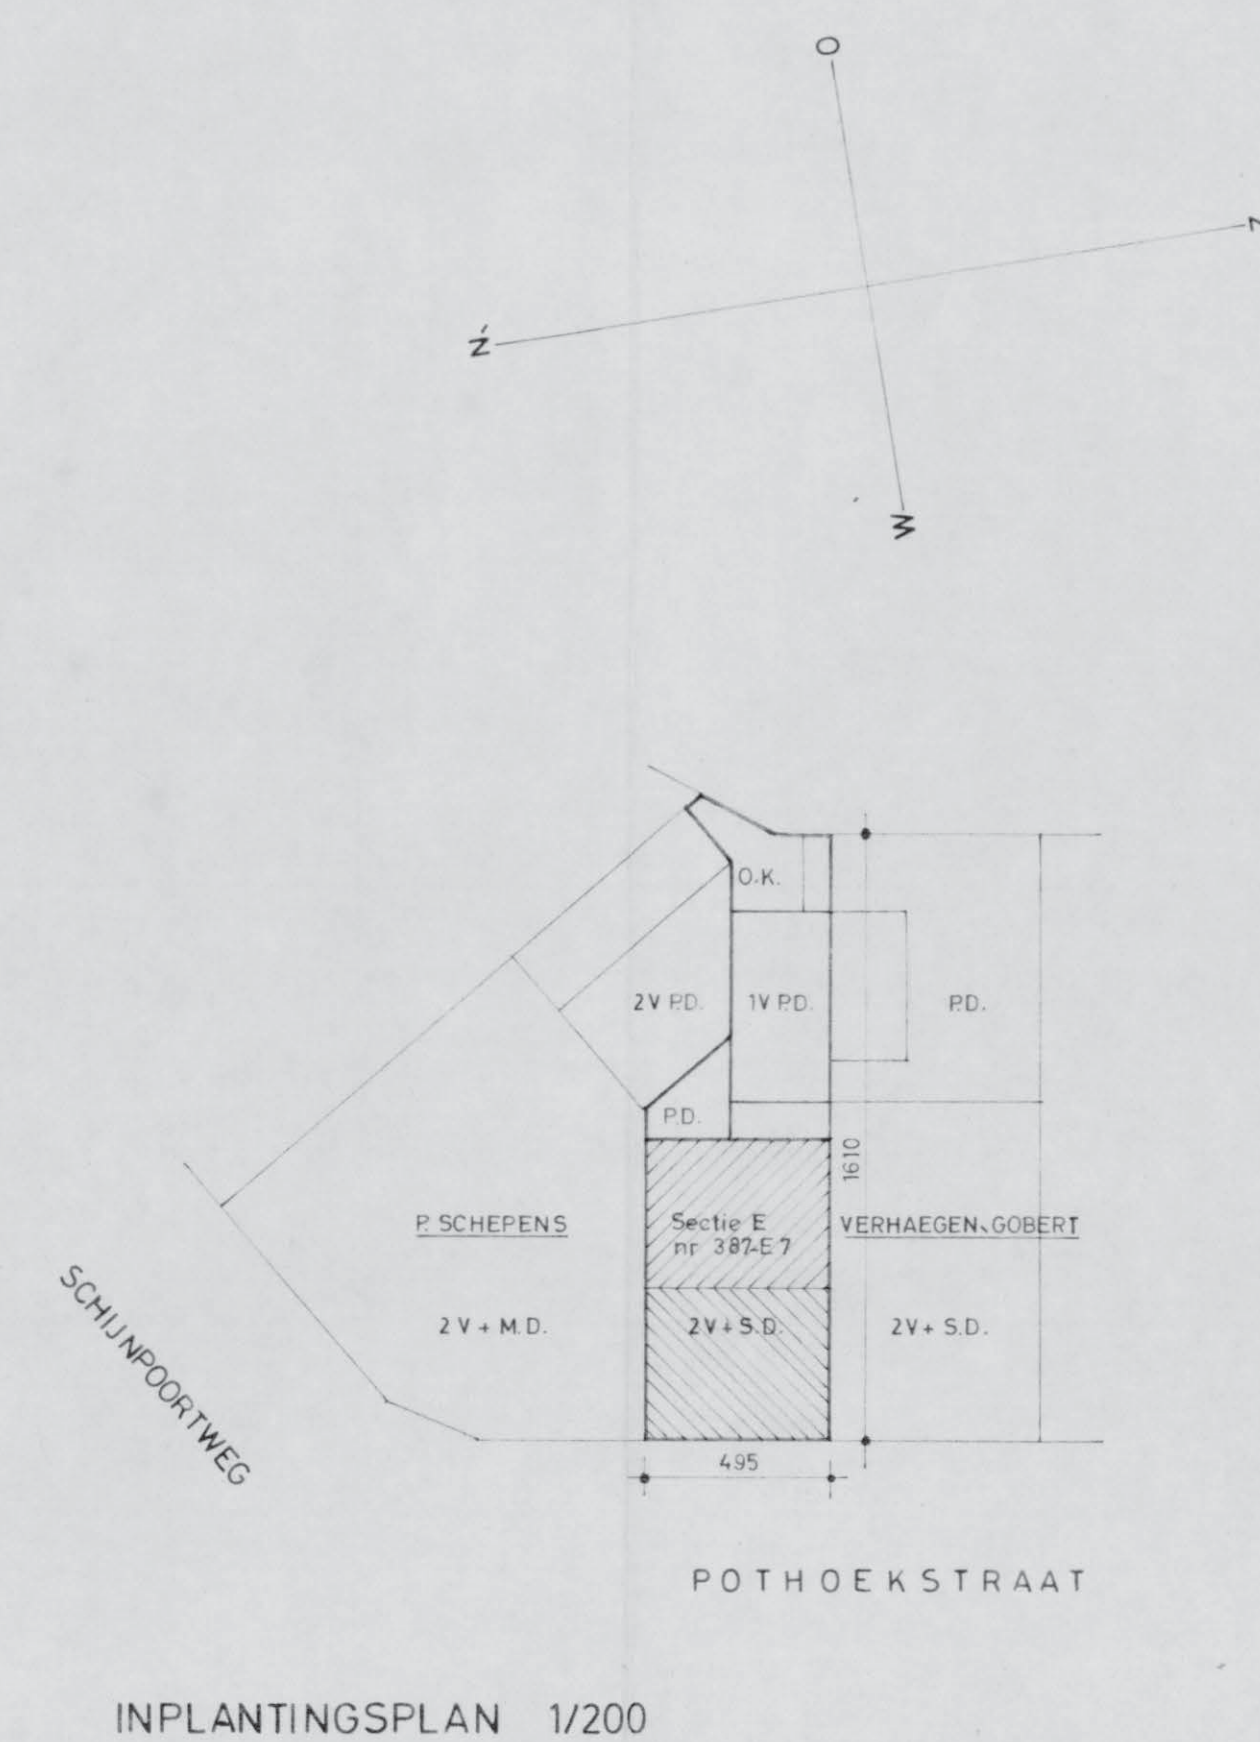
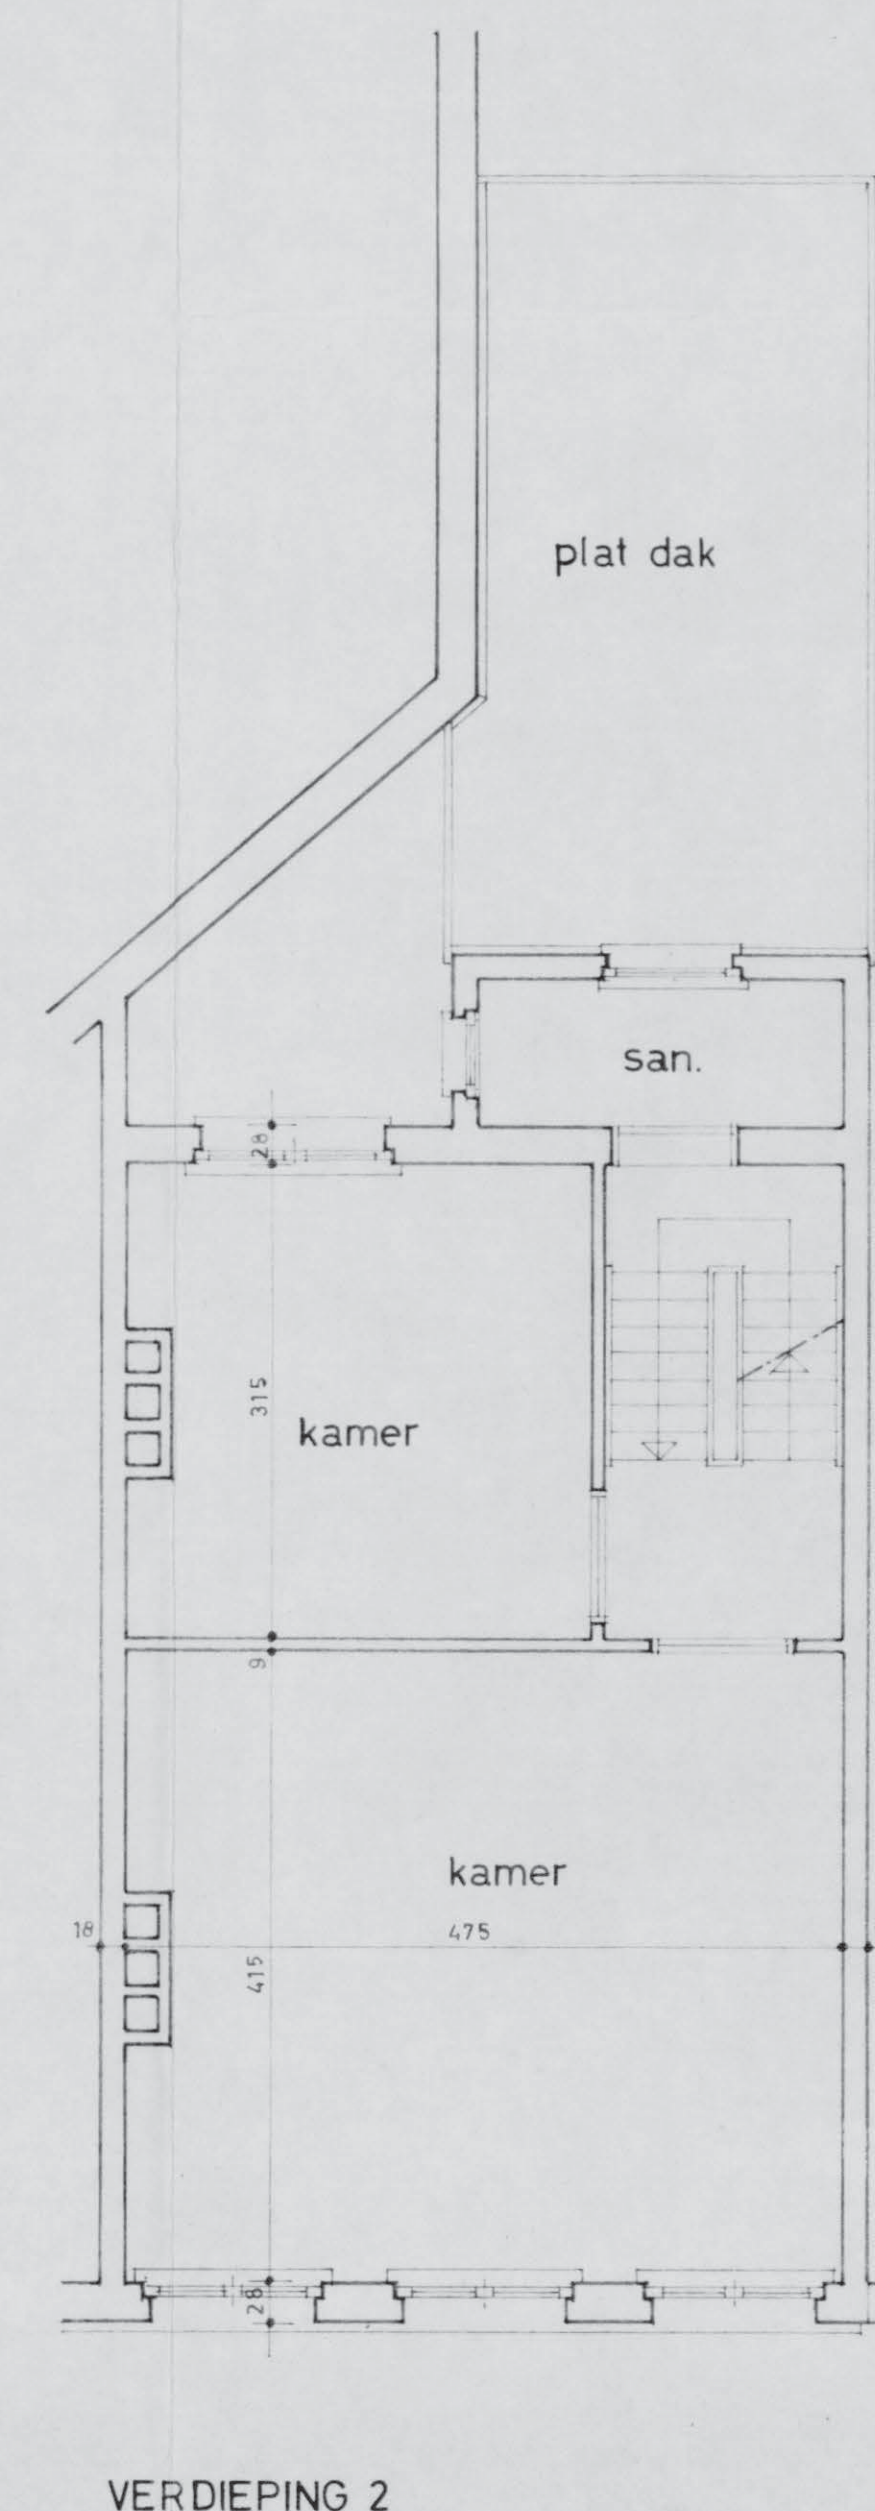
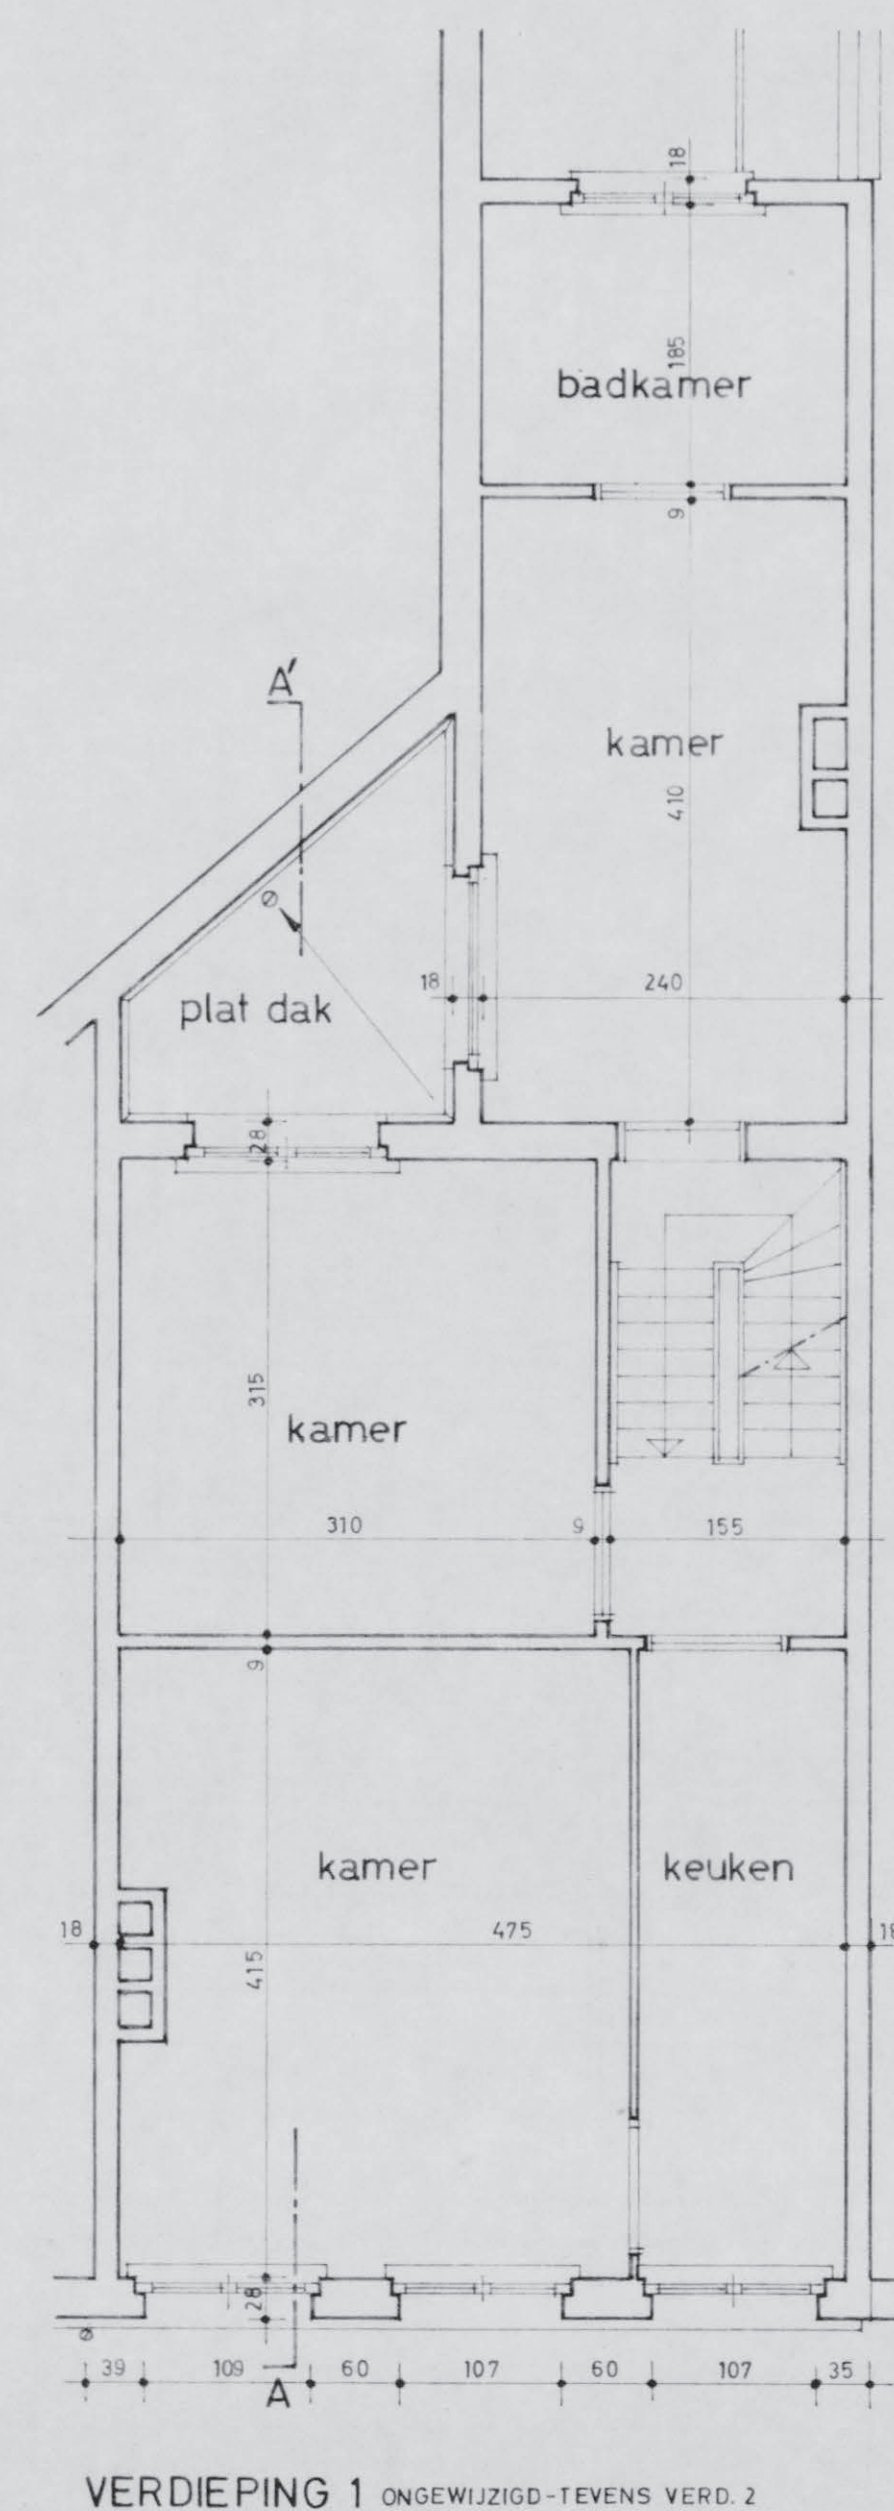
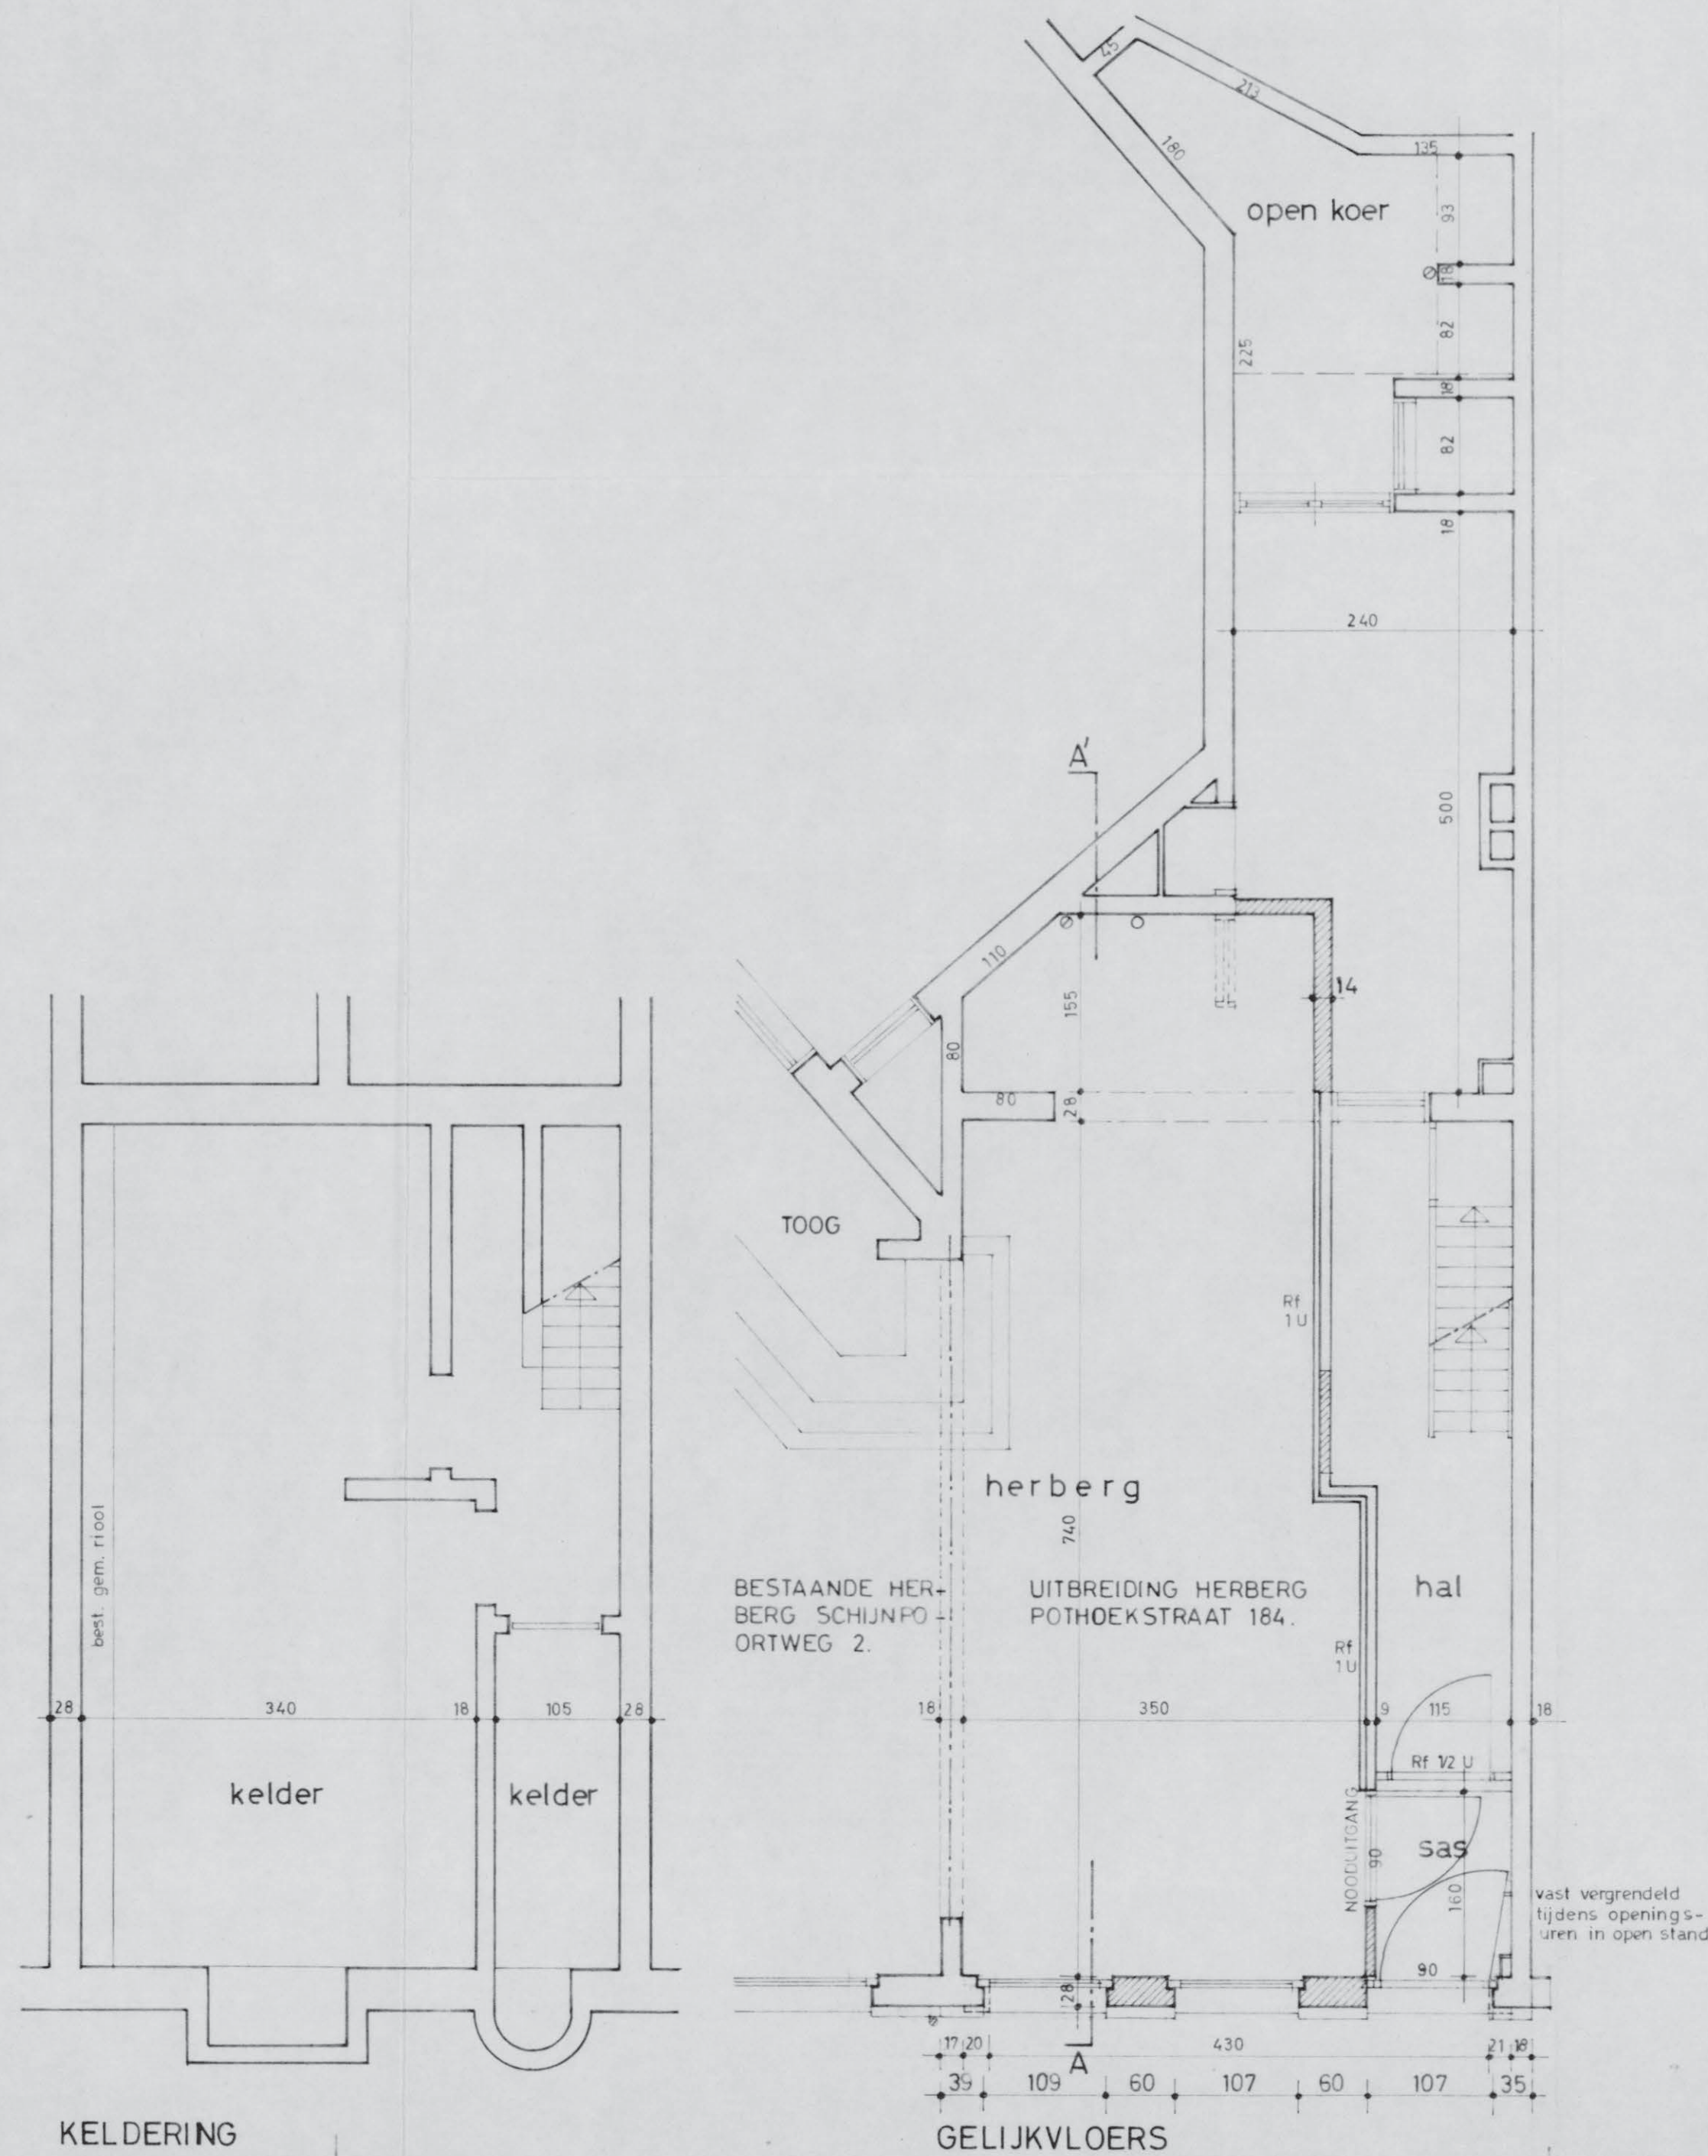
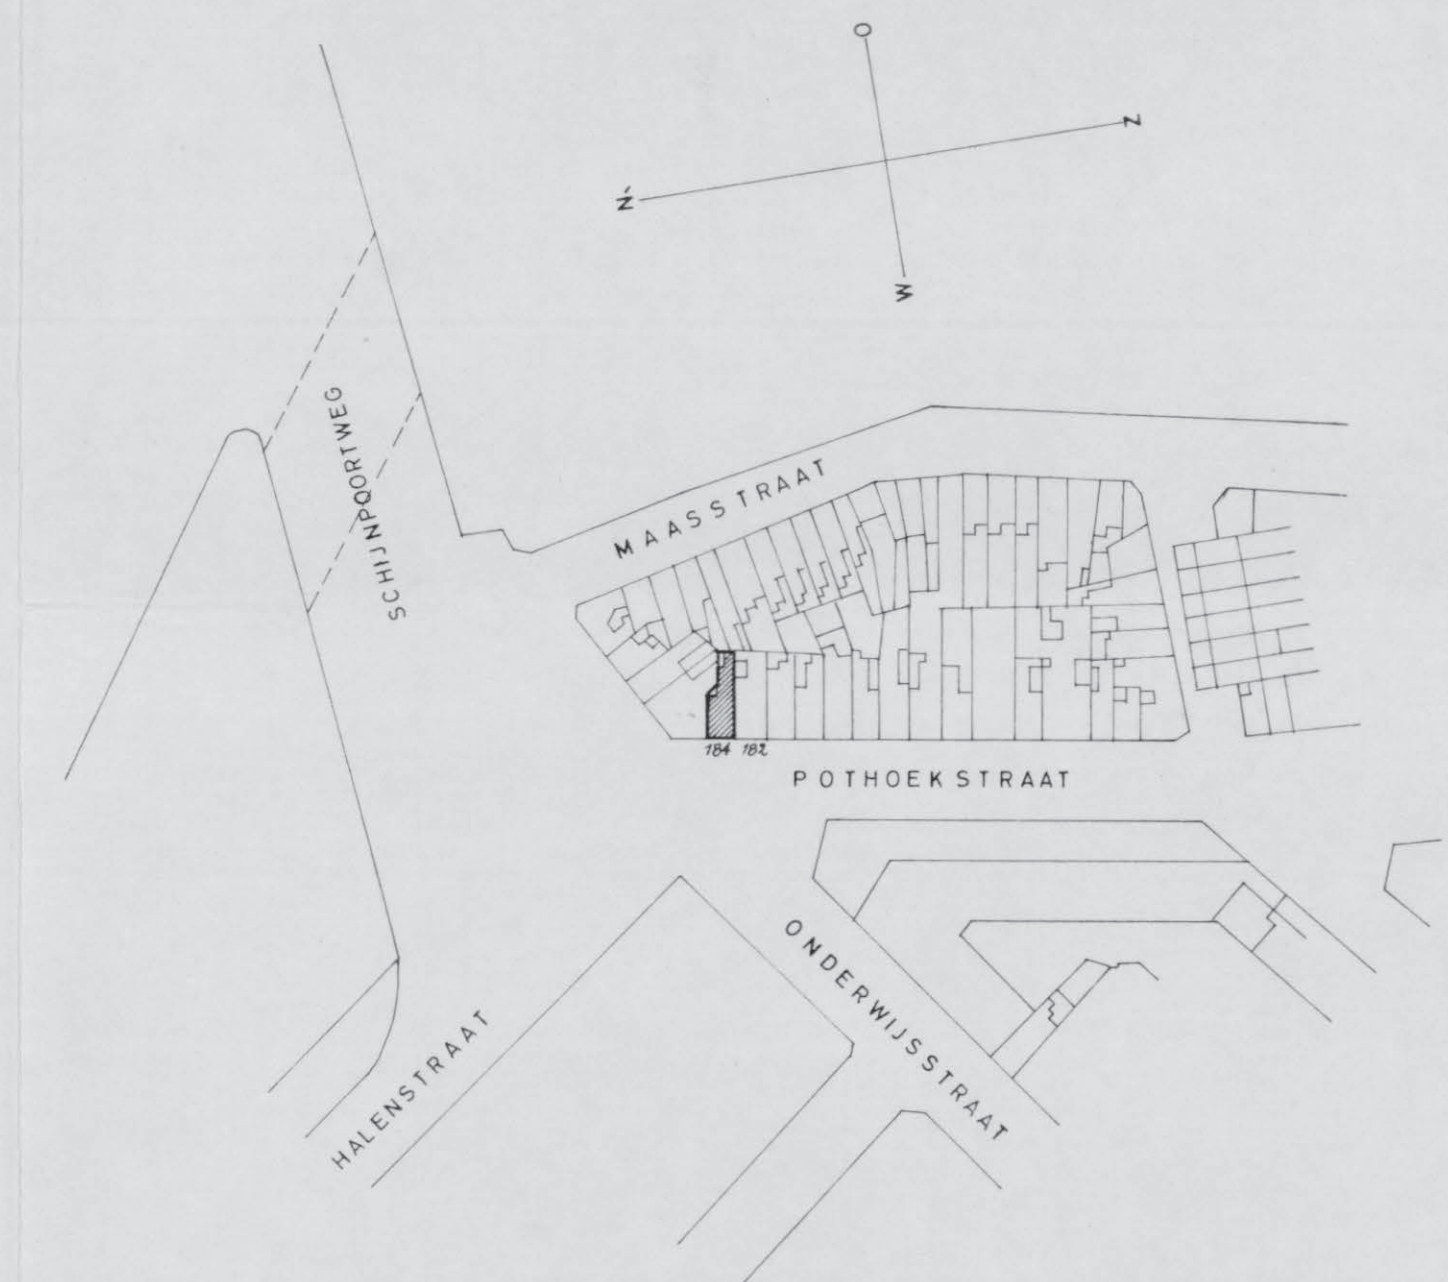
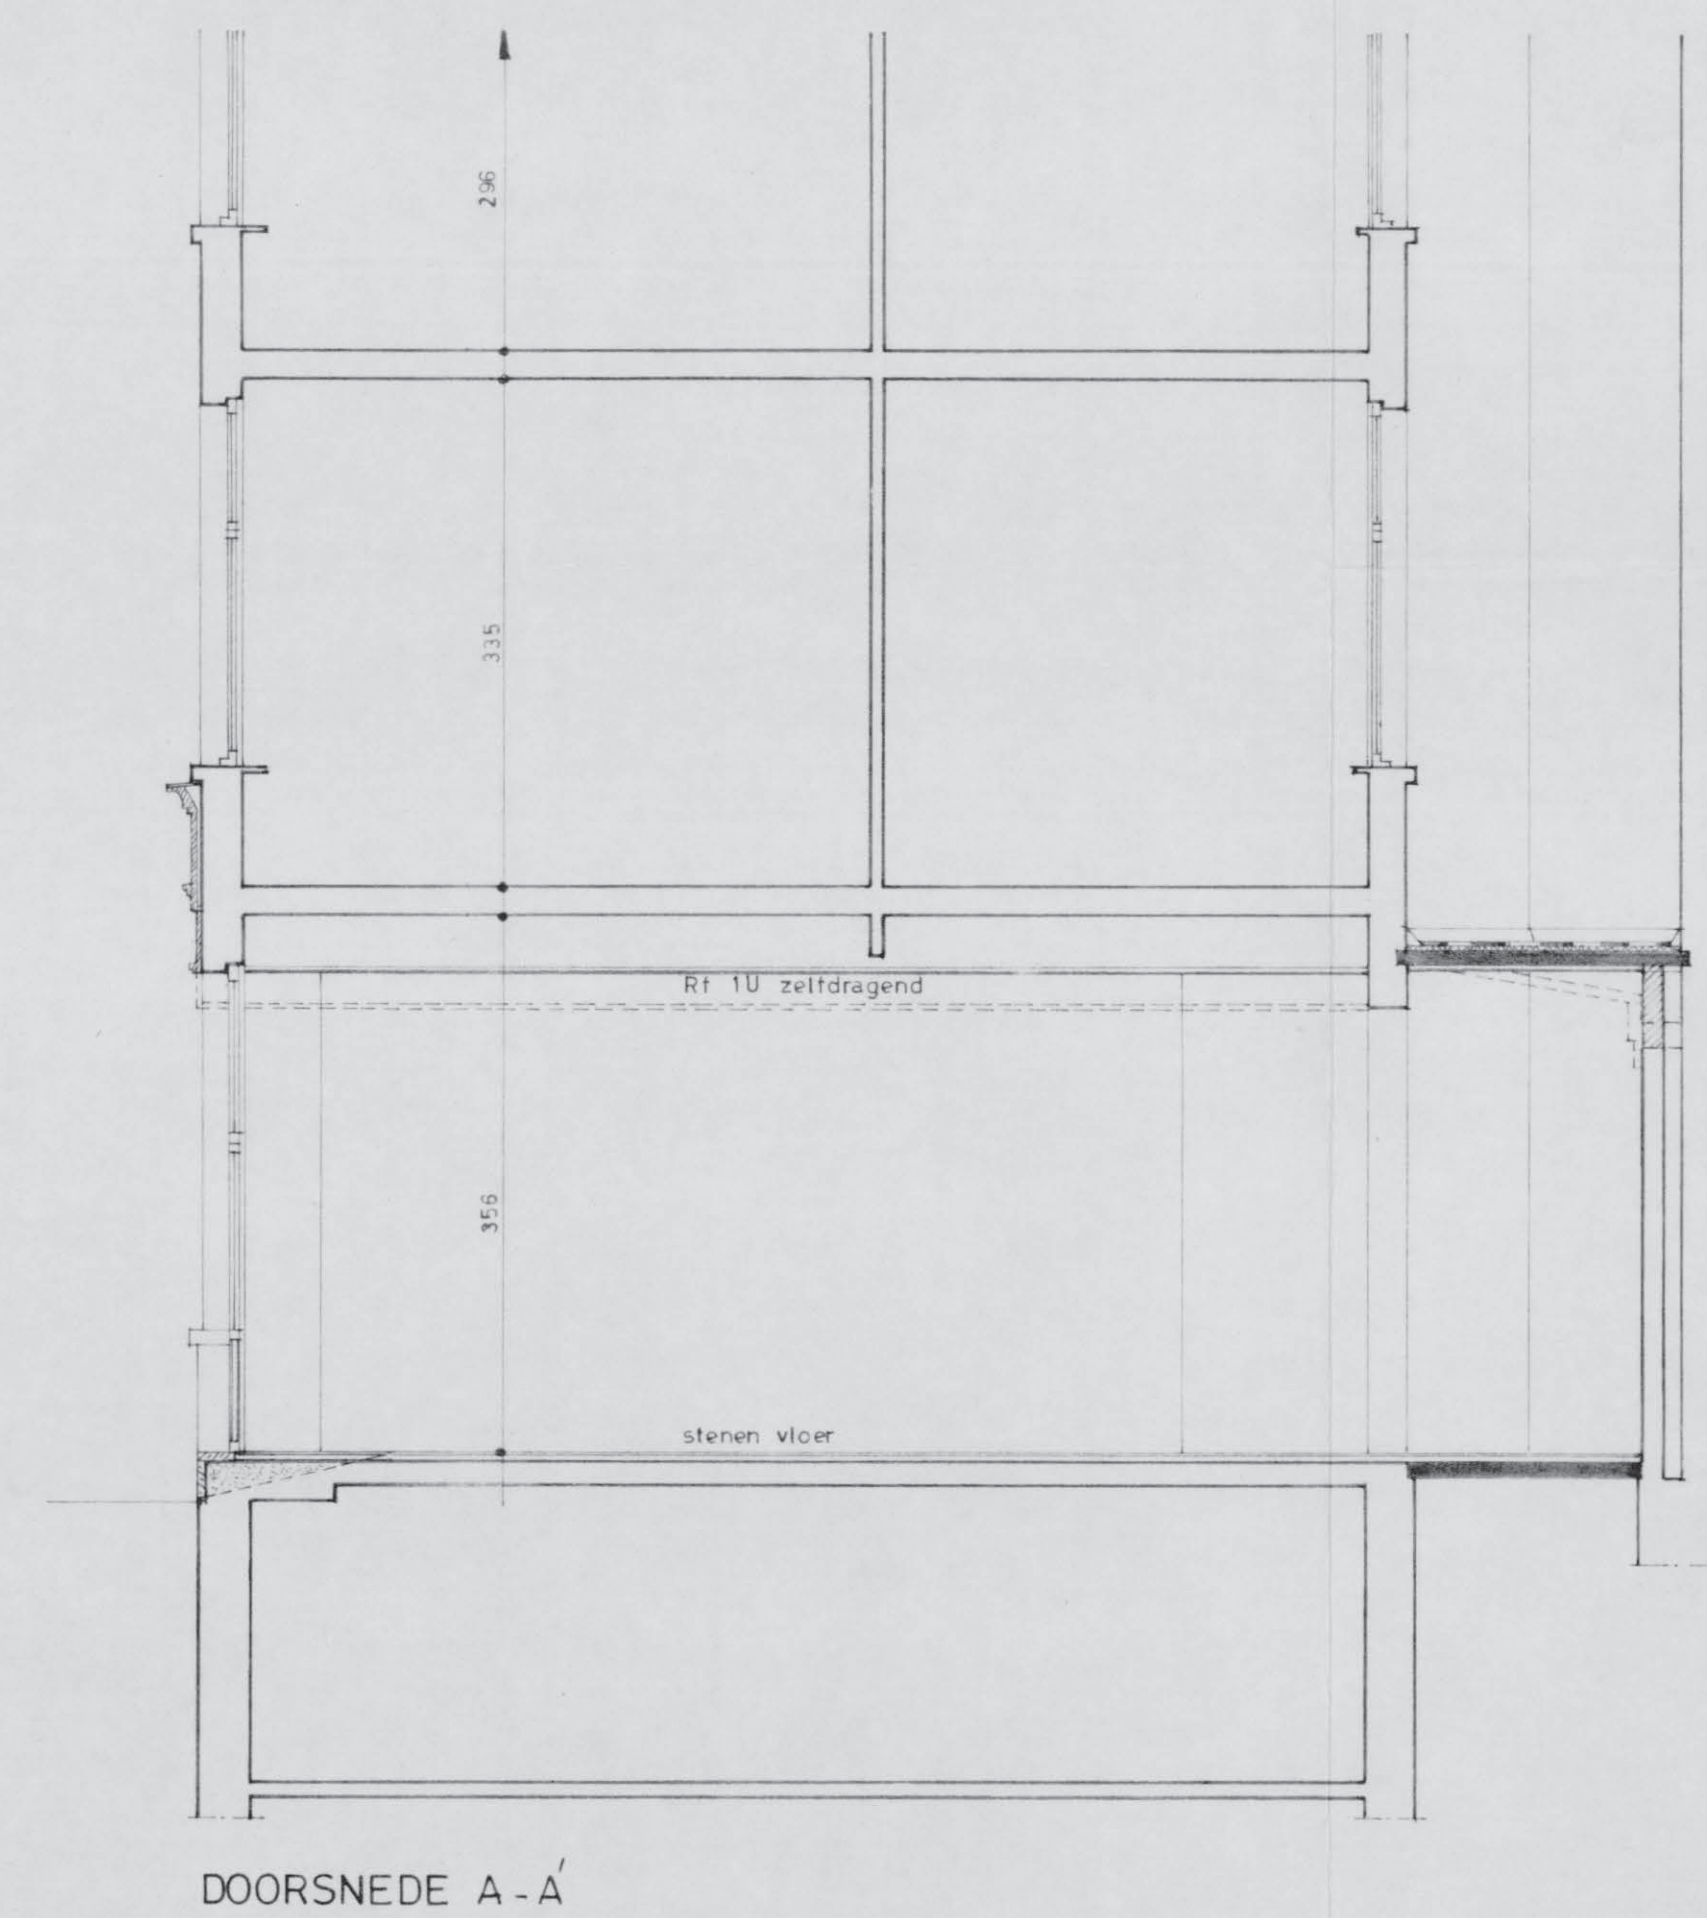
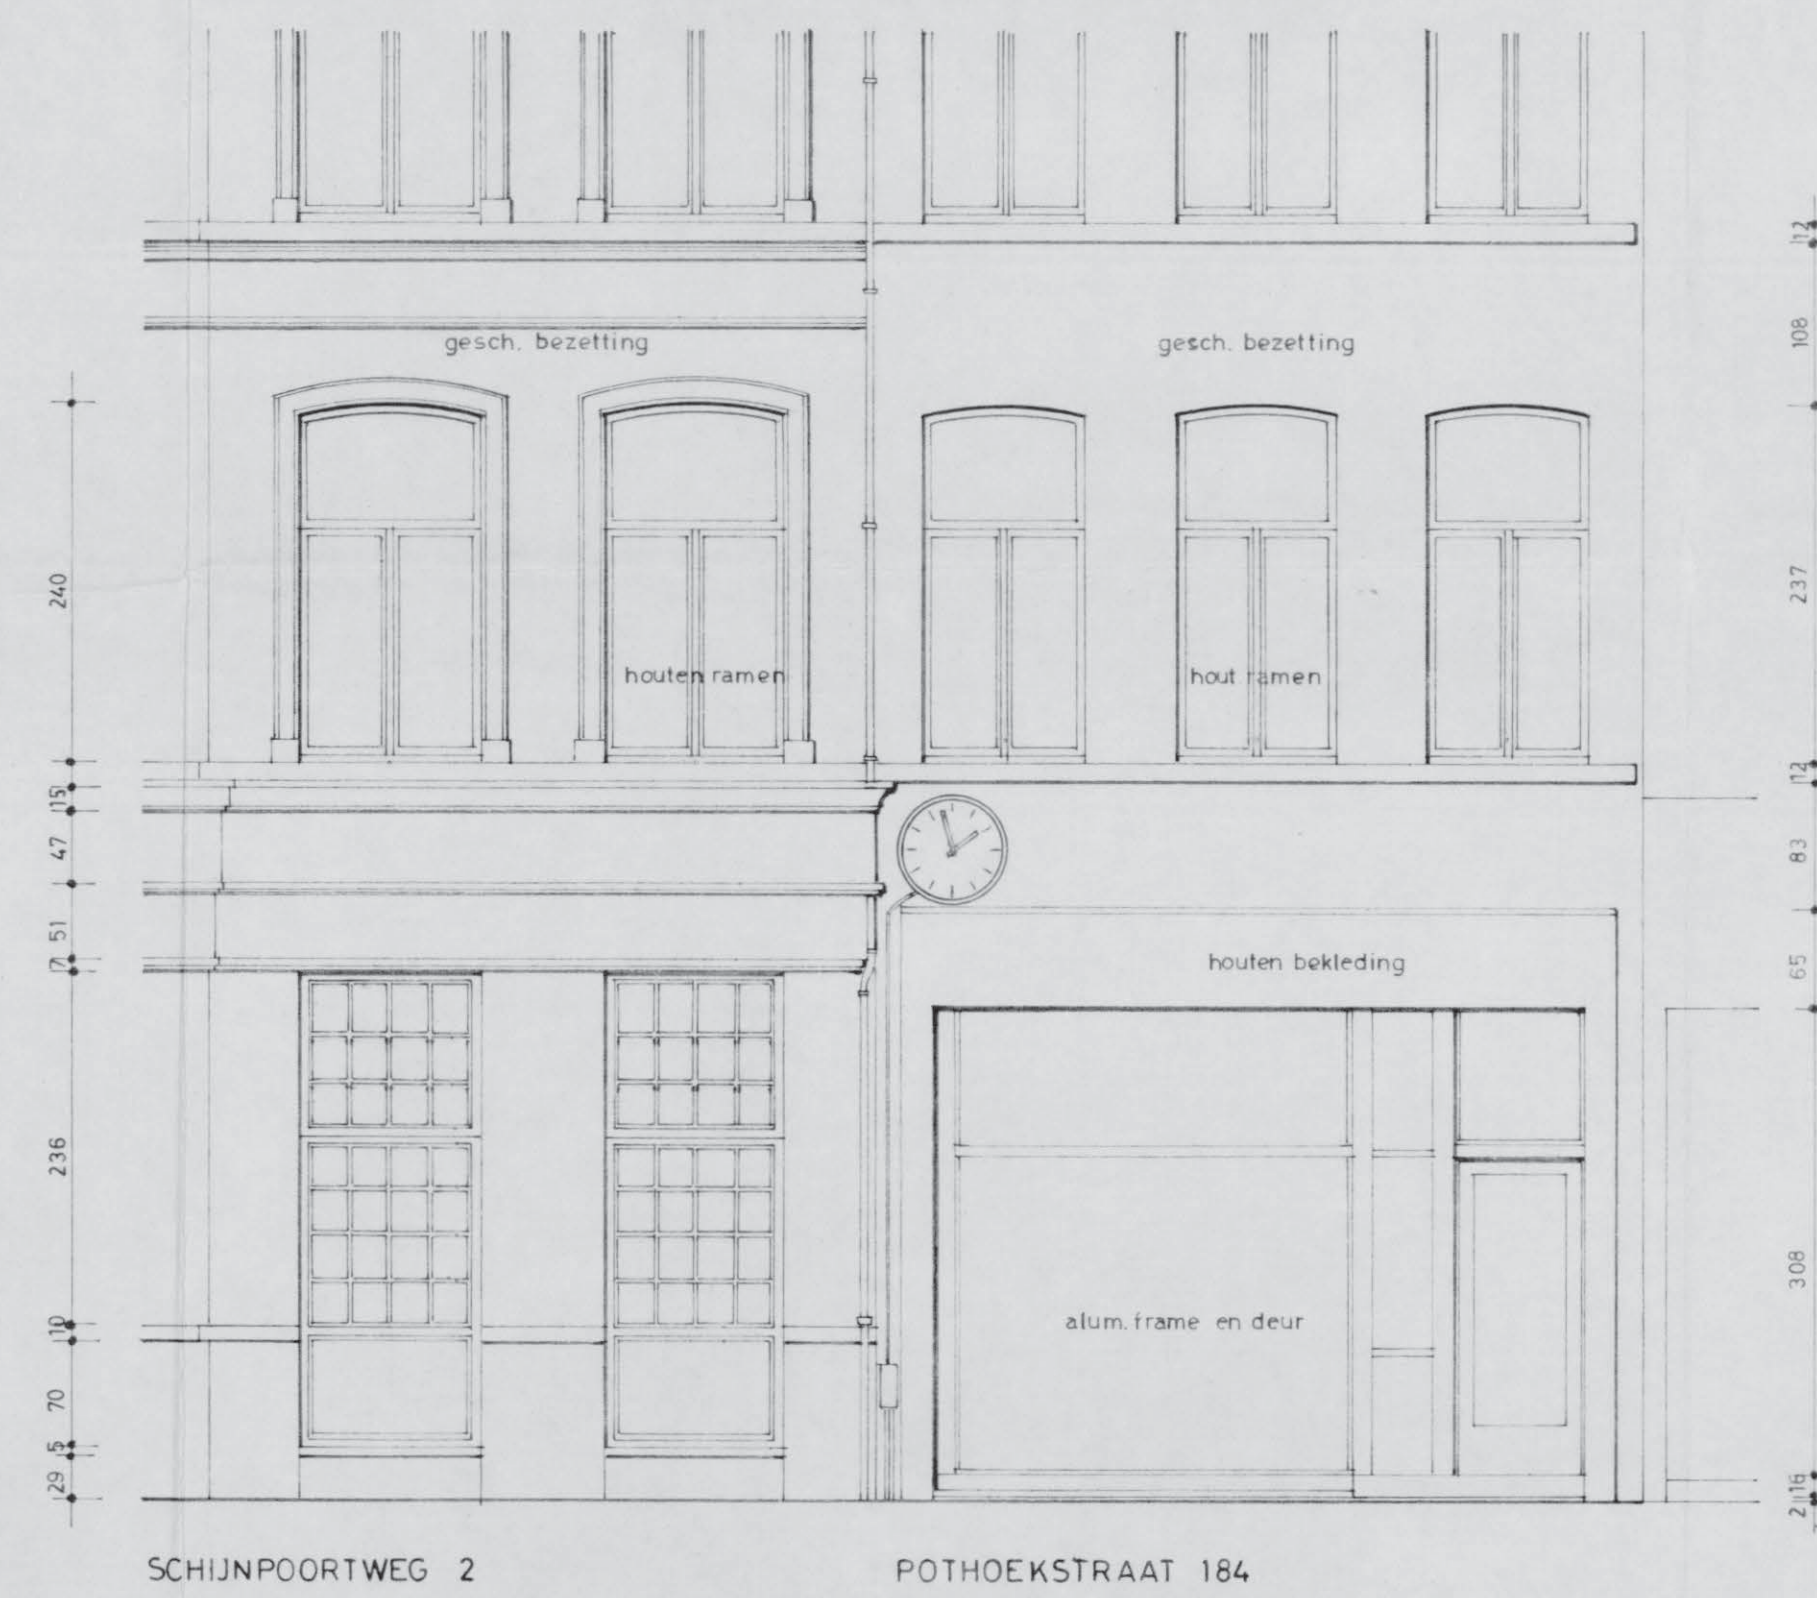
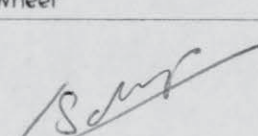
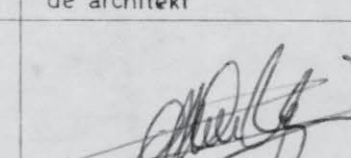
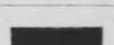
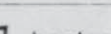


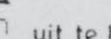

ARCHIT. NRIJS BARB. F. DE RIDDER		BARB. DHANISLAAN 10		ANTWERPEN		TEL 031/38 84 84	
VERBOUWINGSWEREN AAN BESTAAND GEBOUW							
gelagen							
ANTWERPEN POTHOEKSTRAAT 184							
BA		dossier		80273		blad 1 113	
de bouwheer DE HEER P. SCHEPENS		wonende SCHIJNPOORTWEG 2 2000 ANTWERPEN					
PLANS, CAVELS, DOORSNEDE				get		T 1	
				schaal		1/50	
de bouwheer		de architect		de aannemer			
							
legende				datum		13 6 80	
 bestaand		 gew. beton					
 uit te breken							
 nieuwe metselrij							

MINUUT

Plan gezien om gevoegd te worden bij
onze vergunning nr. 10/ 6167

van heden.

Antwerpen,

8 AUG 1980

Namens het College van Burgemeester en Schepenen :

Dij verordening :

Voor de Burgemeester :

Voor de Stadssecretaris,

De afgevaardigde Schepenen,

Bij machtiging van

11 april 1980,

de Directeur,

J. MARISSSEN

I. Julliams

De Schepenen van Openbare werken,