



OPDRACHT	UITVOEREN VAN BINNENVERANDERINGEN IN HET WINKELHUIS ANTWERPSE STRAAT 9 MORTSEL	
OPDRACHTGEVER	M ^r C. BRUTSAERT	GUIDO GEZELLEMAN'S MORTSEL
DE OUDERNAAR	DE BOUWMEESTER:	DE AANNEMER:
	G. BRUNBERT 4. GEZELLEMAN'S MORTSEL.	H. GENOUW RODRIJK'S MORTSEL P.R. 894

SCHAAL: 2/100
 VERKLARING:
 GEVAARDE NETSERU
 NIEUWE METSERU

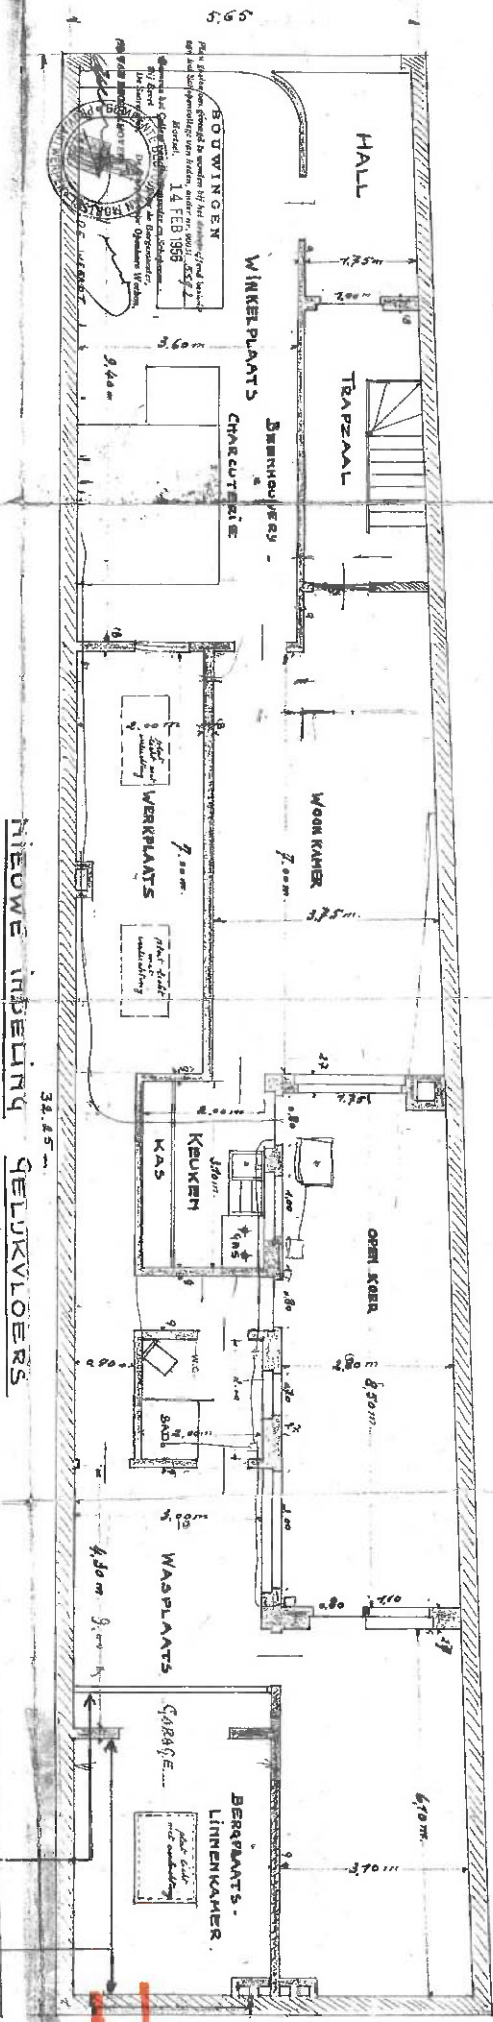

NIEUWE INDELING GELUKVLOERS

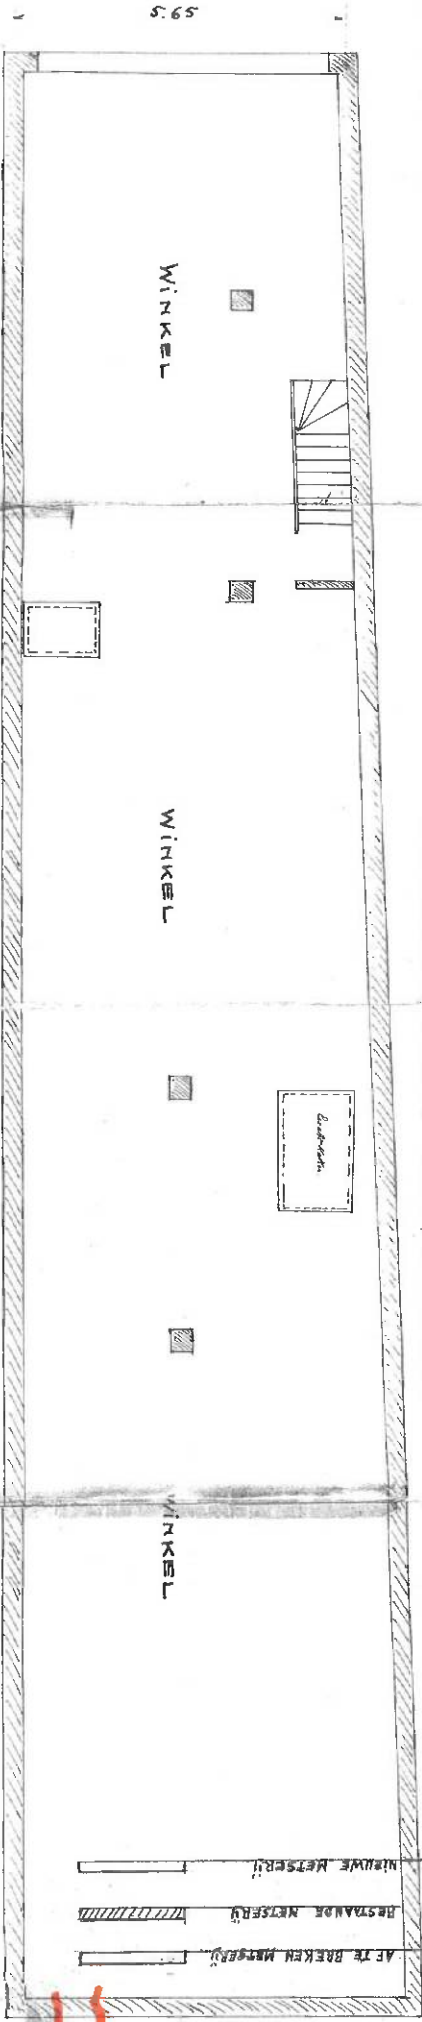

BESTAANDE TOESTAND GELUKVLOERS

5

OPDRACHT	UITVOEREN VAN BINGENVERANDERINGEN IN HET WINKELHUIS ANTWERPSTRAAT 9 MORTSEL	
OPDRACHTGEVER	MR G. BRUTSAERT. Guido GEBELLELAANS MORTSEL	
DE BICENAR	DE BOUNNENSTIE:	DE AANNEEMER:
C. BRUTSAERT 4, GEBELLELANI 5 MORTSEL.	<i>H. Genuw</i> H. GENUW BURALI 75 MORTSEL P.R. 894	


BOUWINGEN

Plan gezien om gevoegd te worden bij het desbetreffend besluit van het Schepencollege van heden, onder nr. 9003 / 19 FEB. 1911

Mortsel, 08 JUNI 2000

Namens het College van Burgemeester en Schepenen.

In opdracht van de Burgemeester, De Secretaris, De Schepenen van Ruimtelijke Ordening

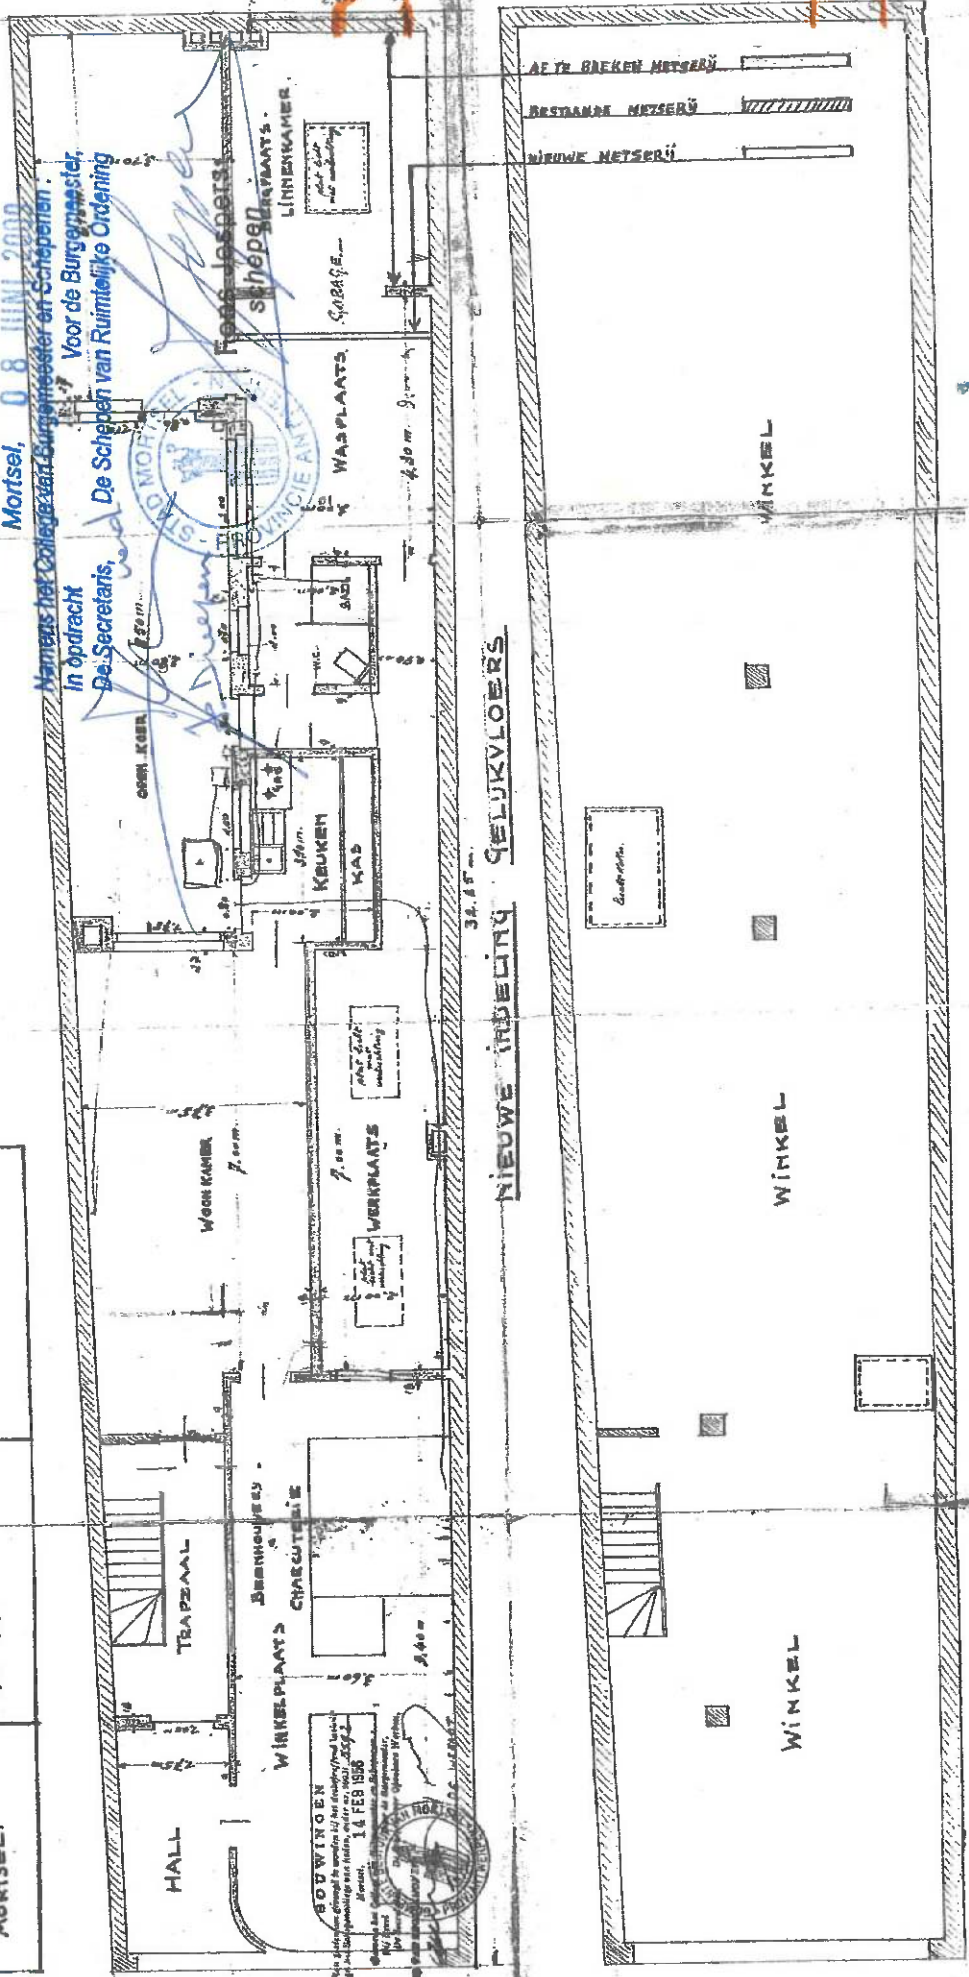

ANTWERPSE STRAAT

BESTAANDE TOESTAND GELUKVLOERS

569

565