



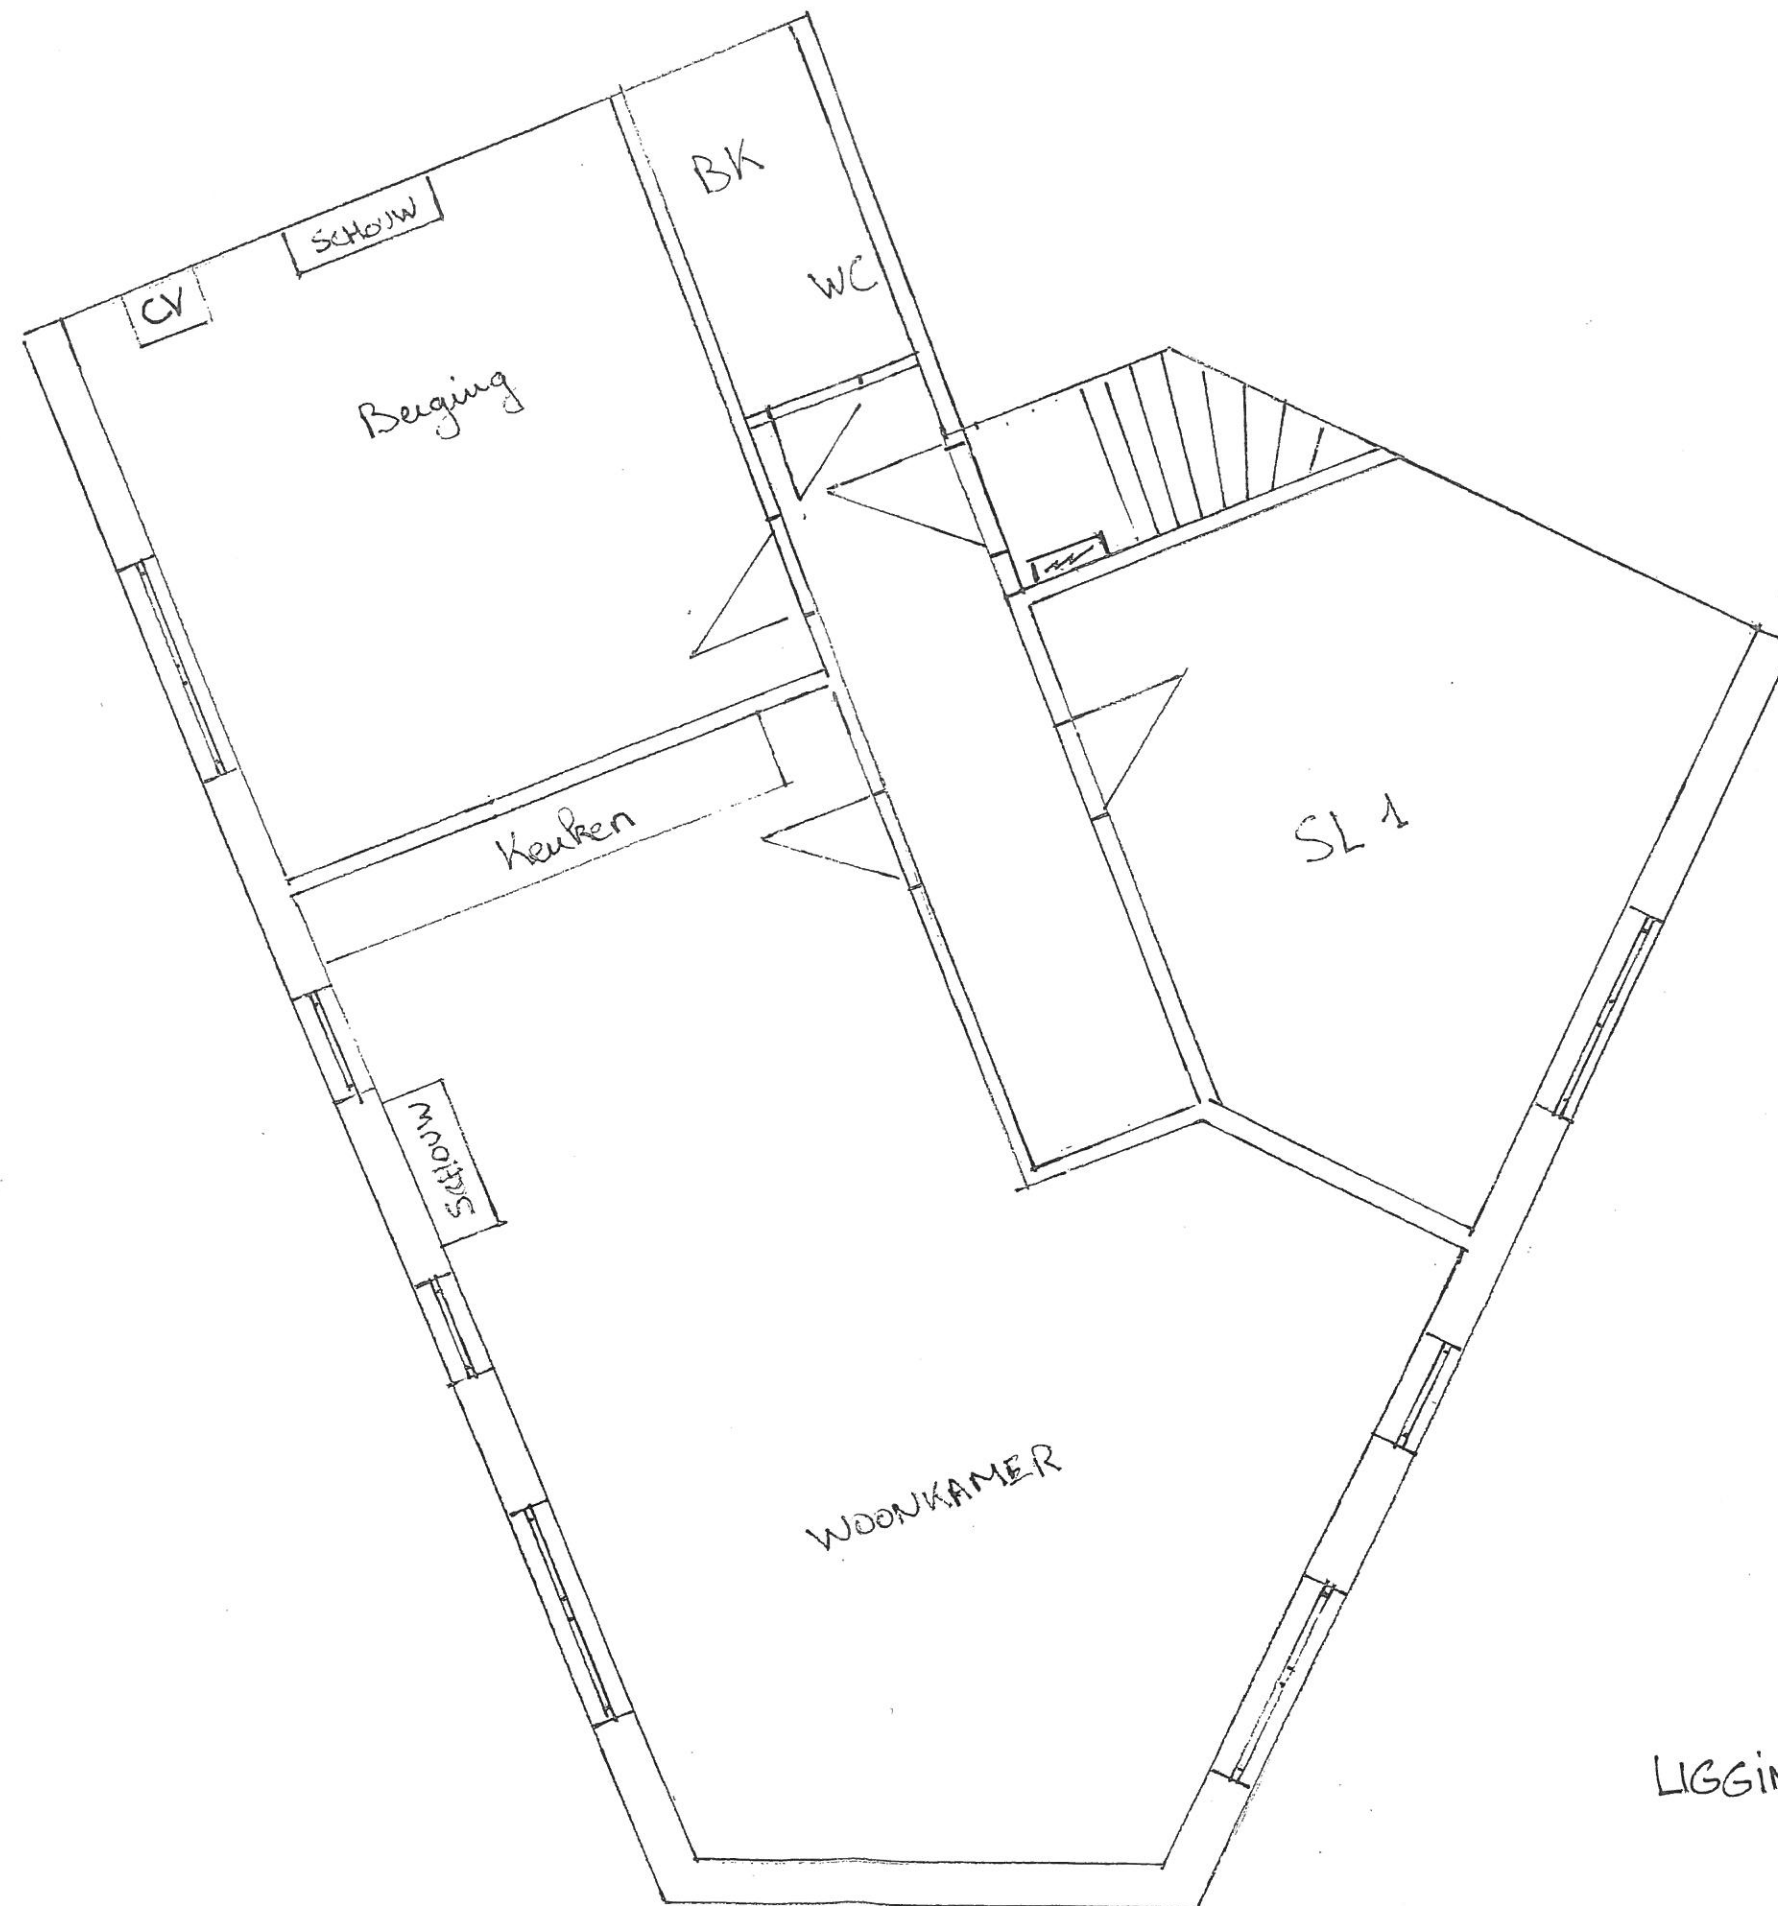


LIGGING: Vilde Olympiadeplan 98
2020 ANTWERPEN
1ste Verdieping

SCHAAL : 1-50

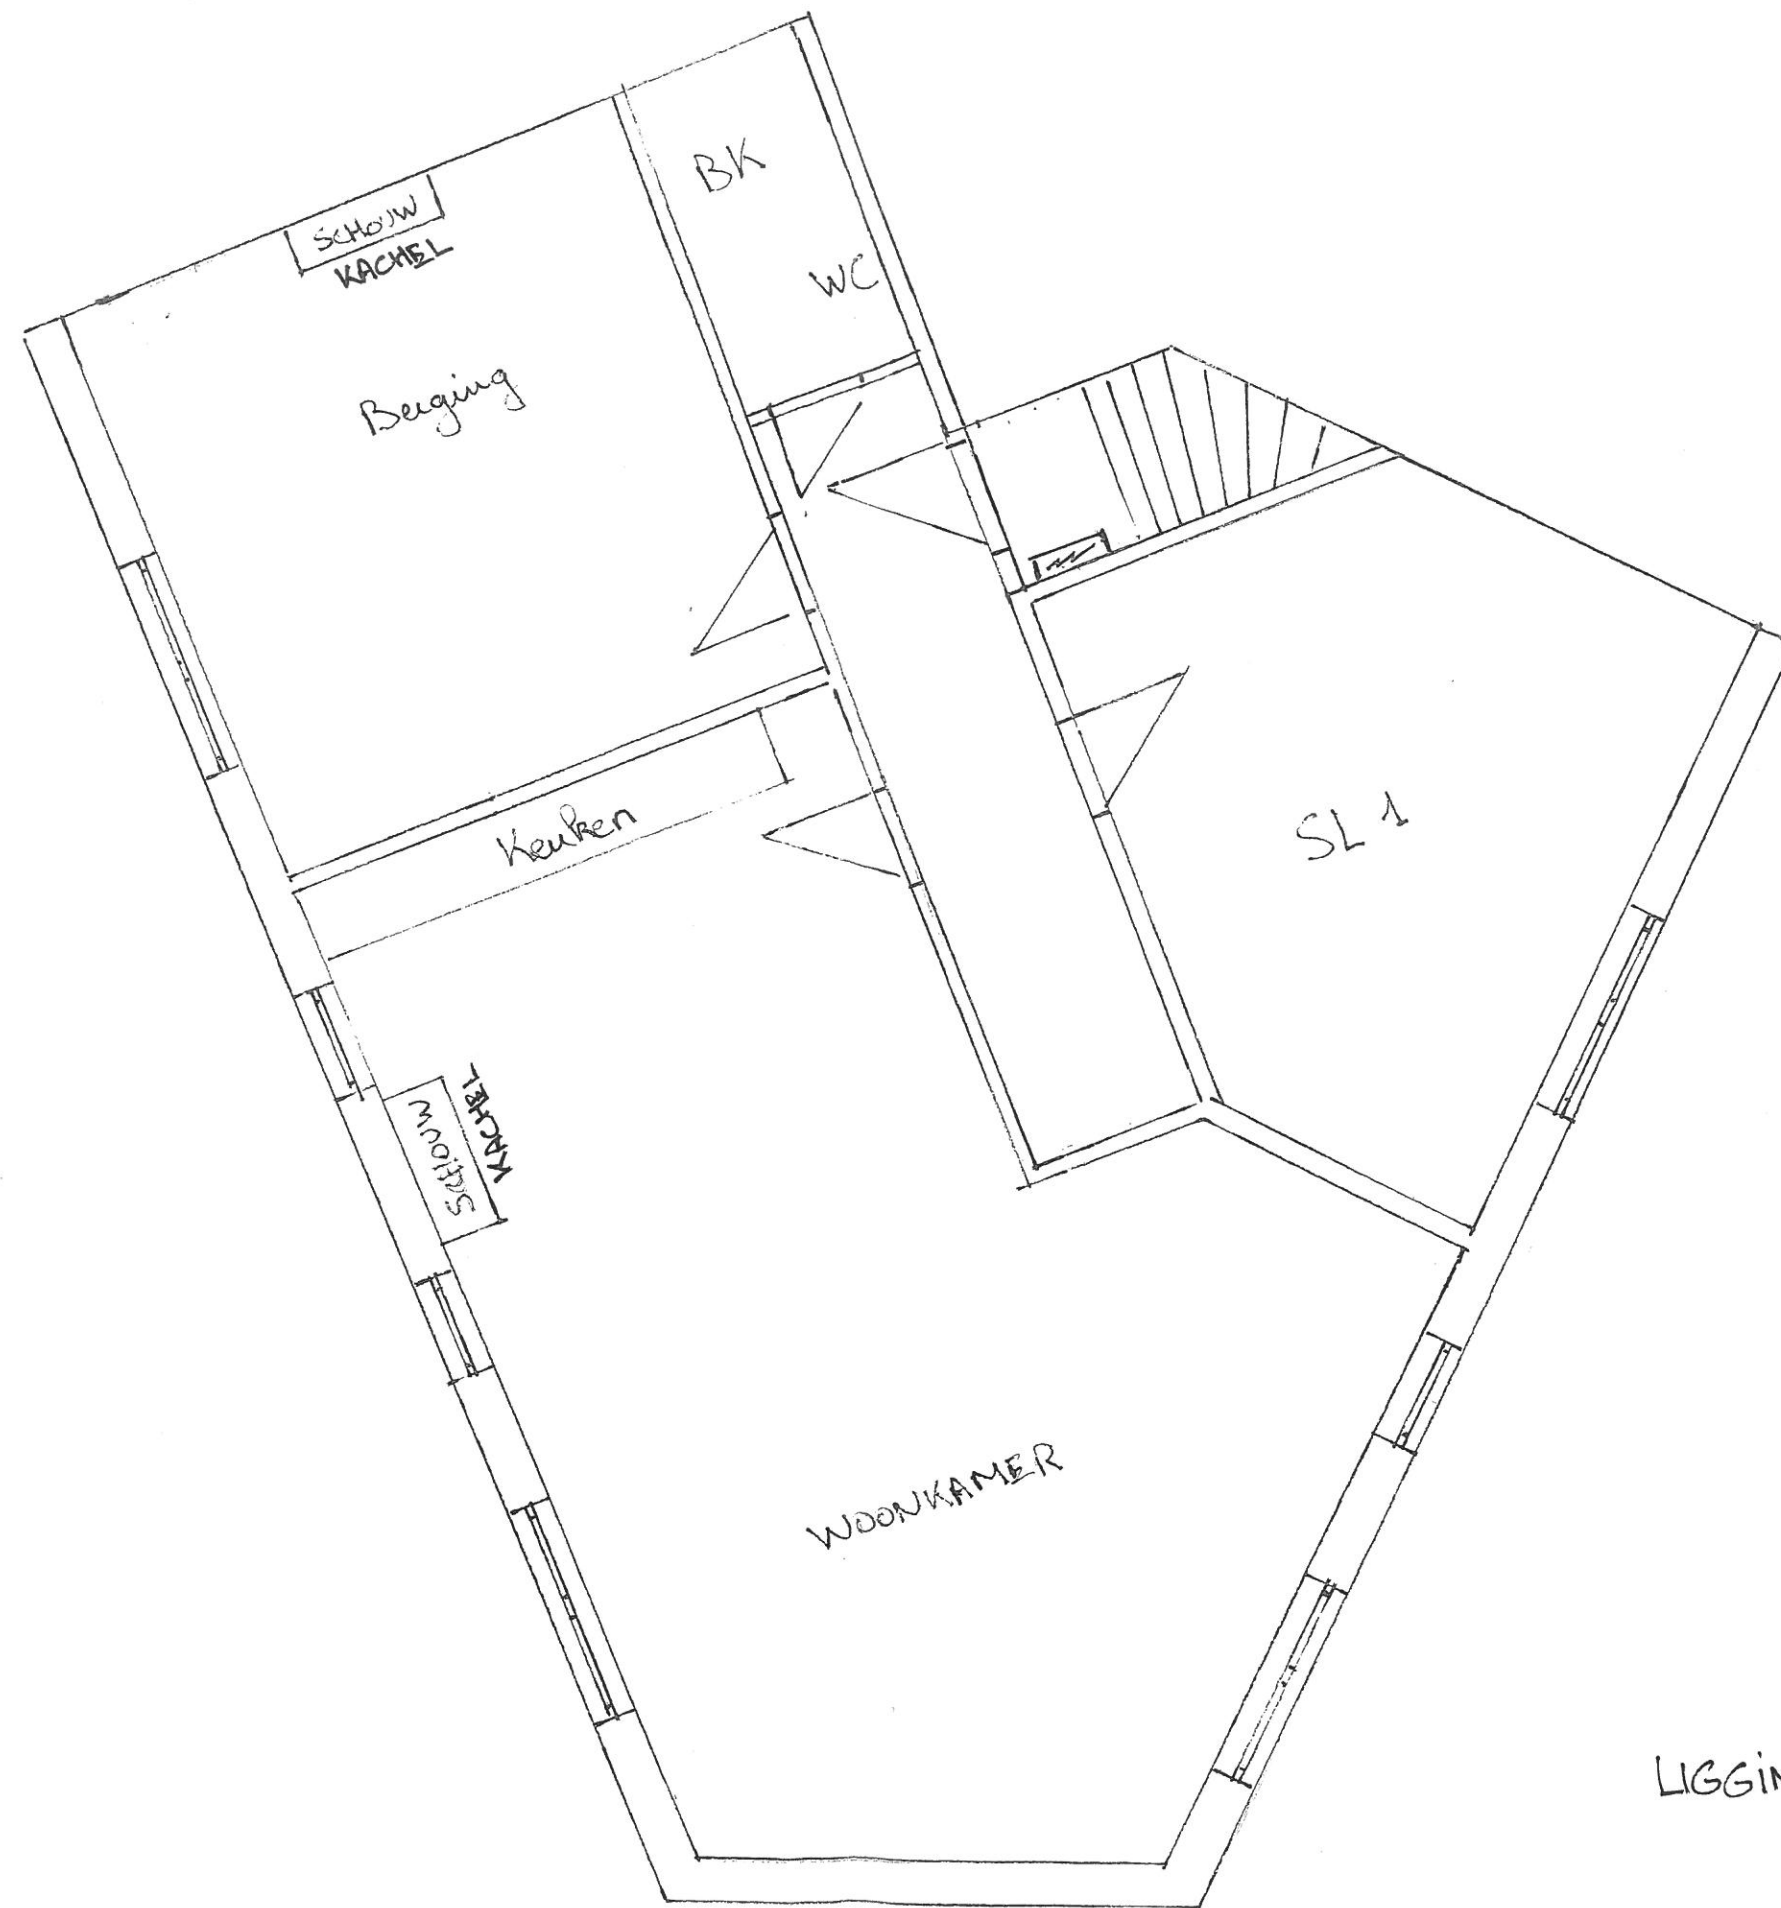


LIGGING : Villa Olympiade laan 98
2020 ANTWERPEN
2de Verdieping

SCHAAL : 1-50

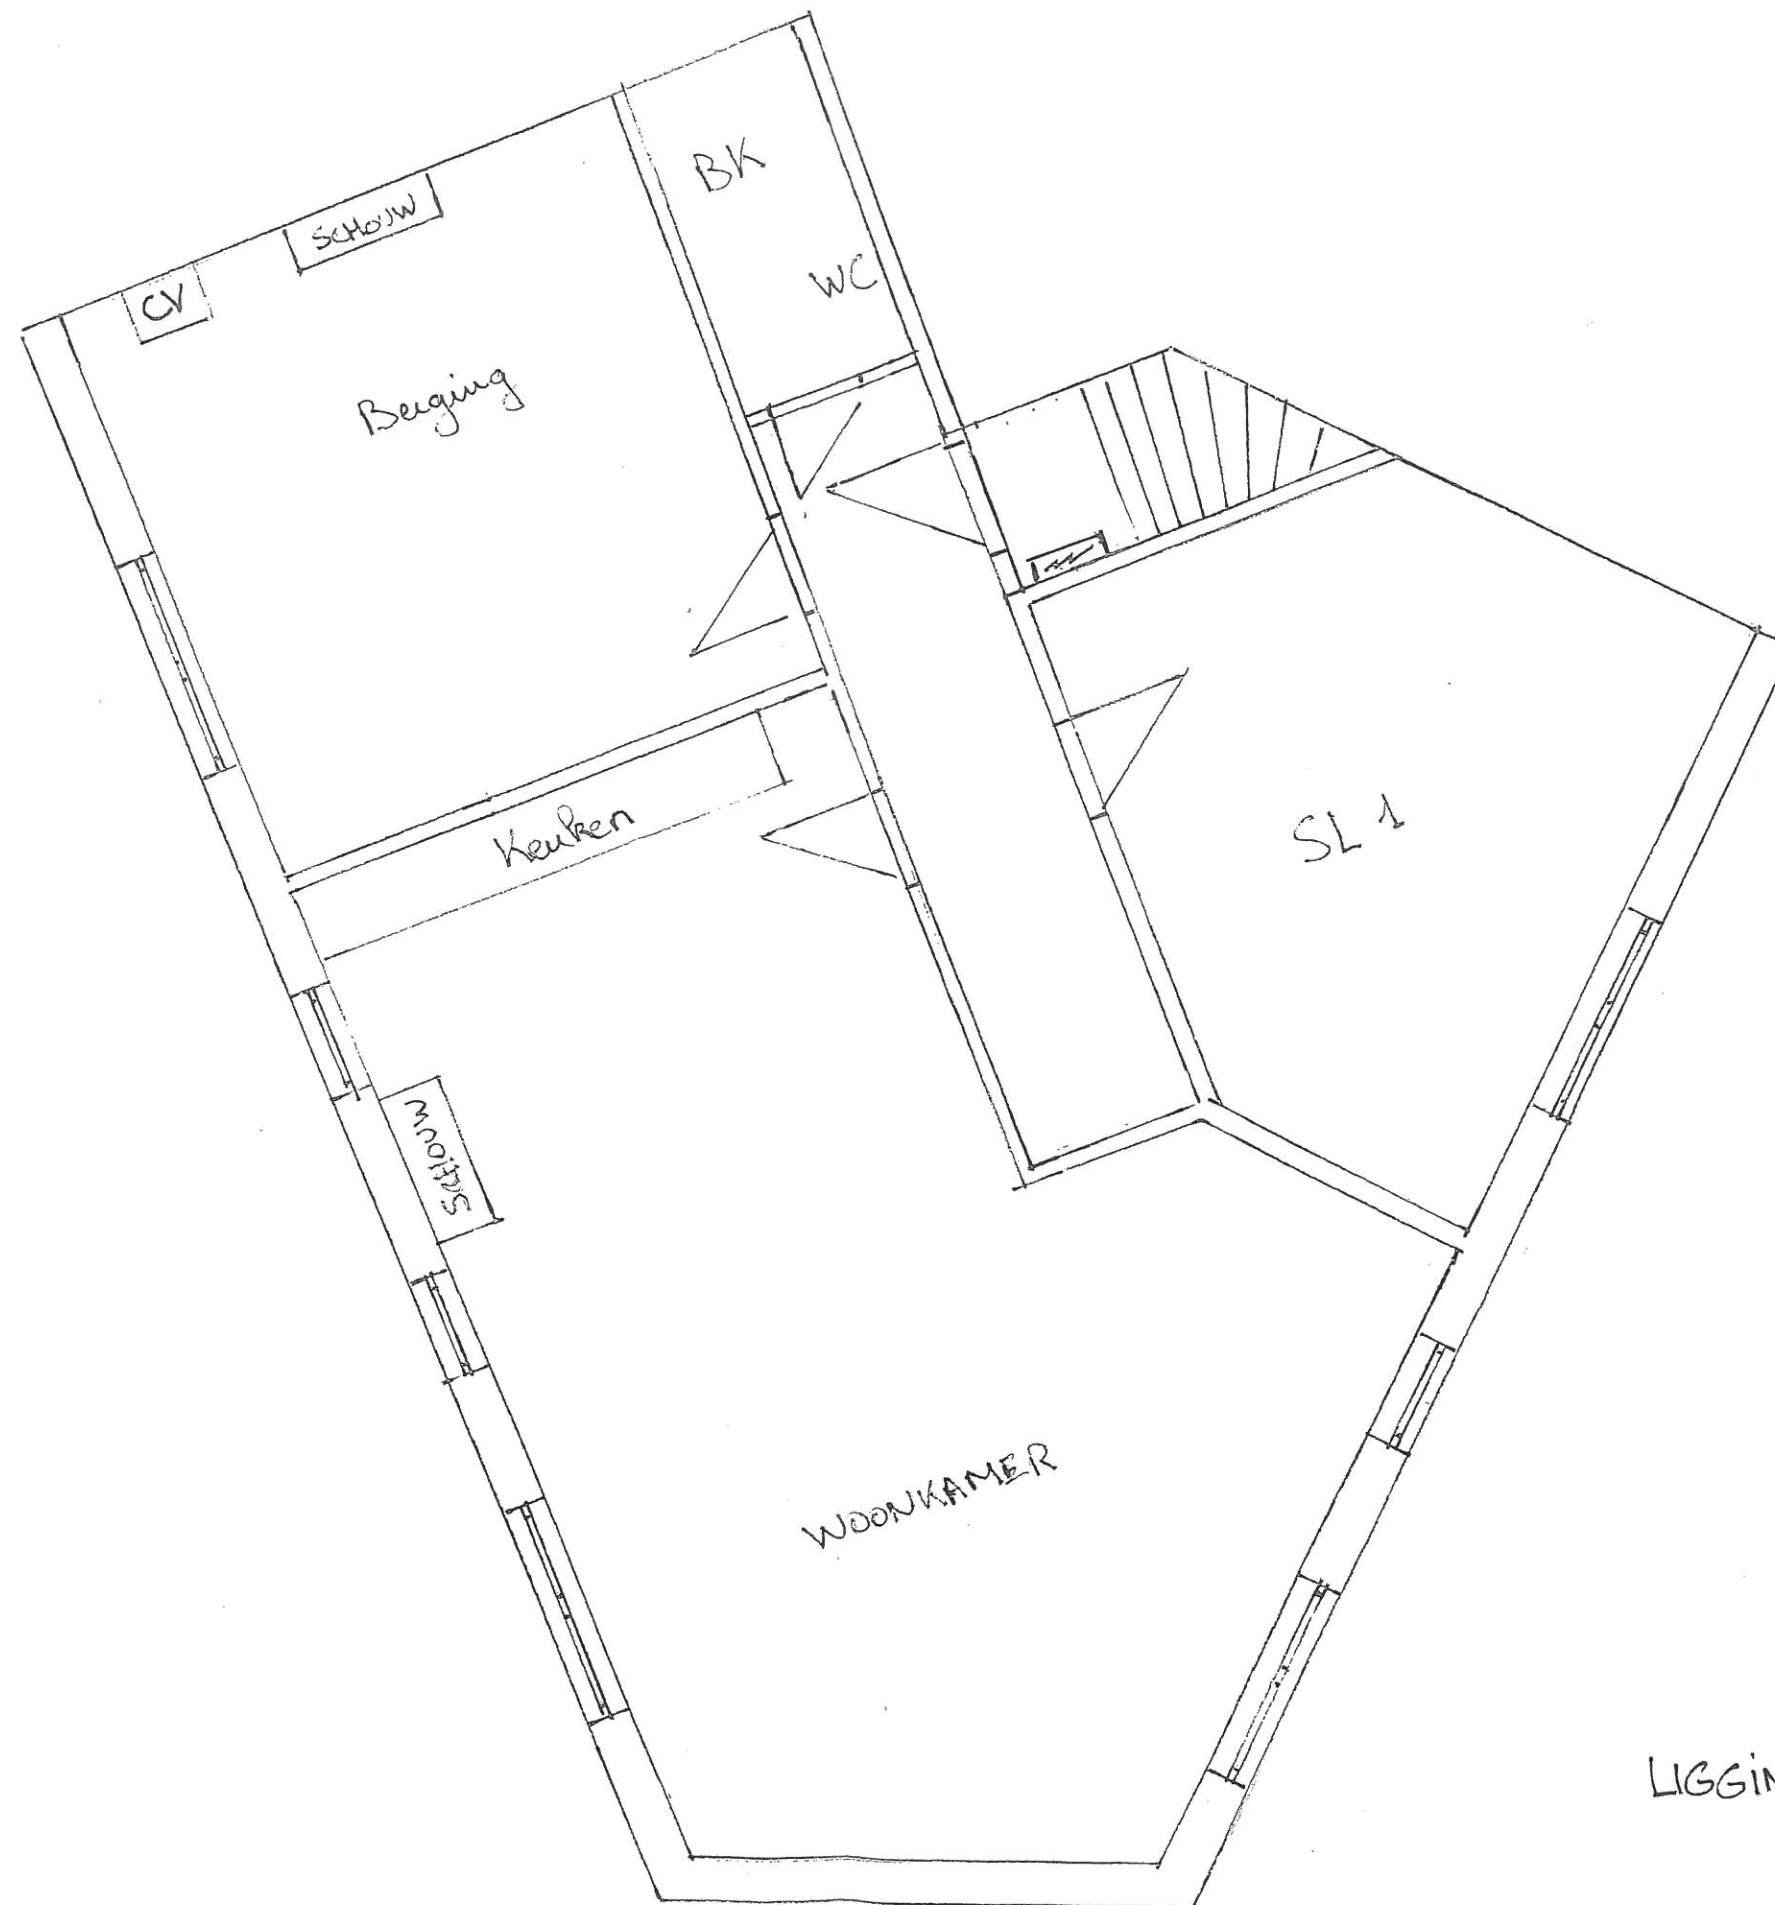

LIGGING: Villa Olympiade laan 98
2020 ANTWERPEN
3de Verdieping

SCHAAL: 1-50

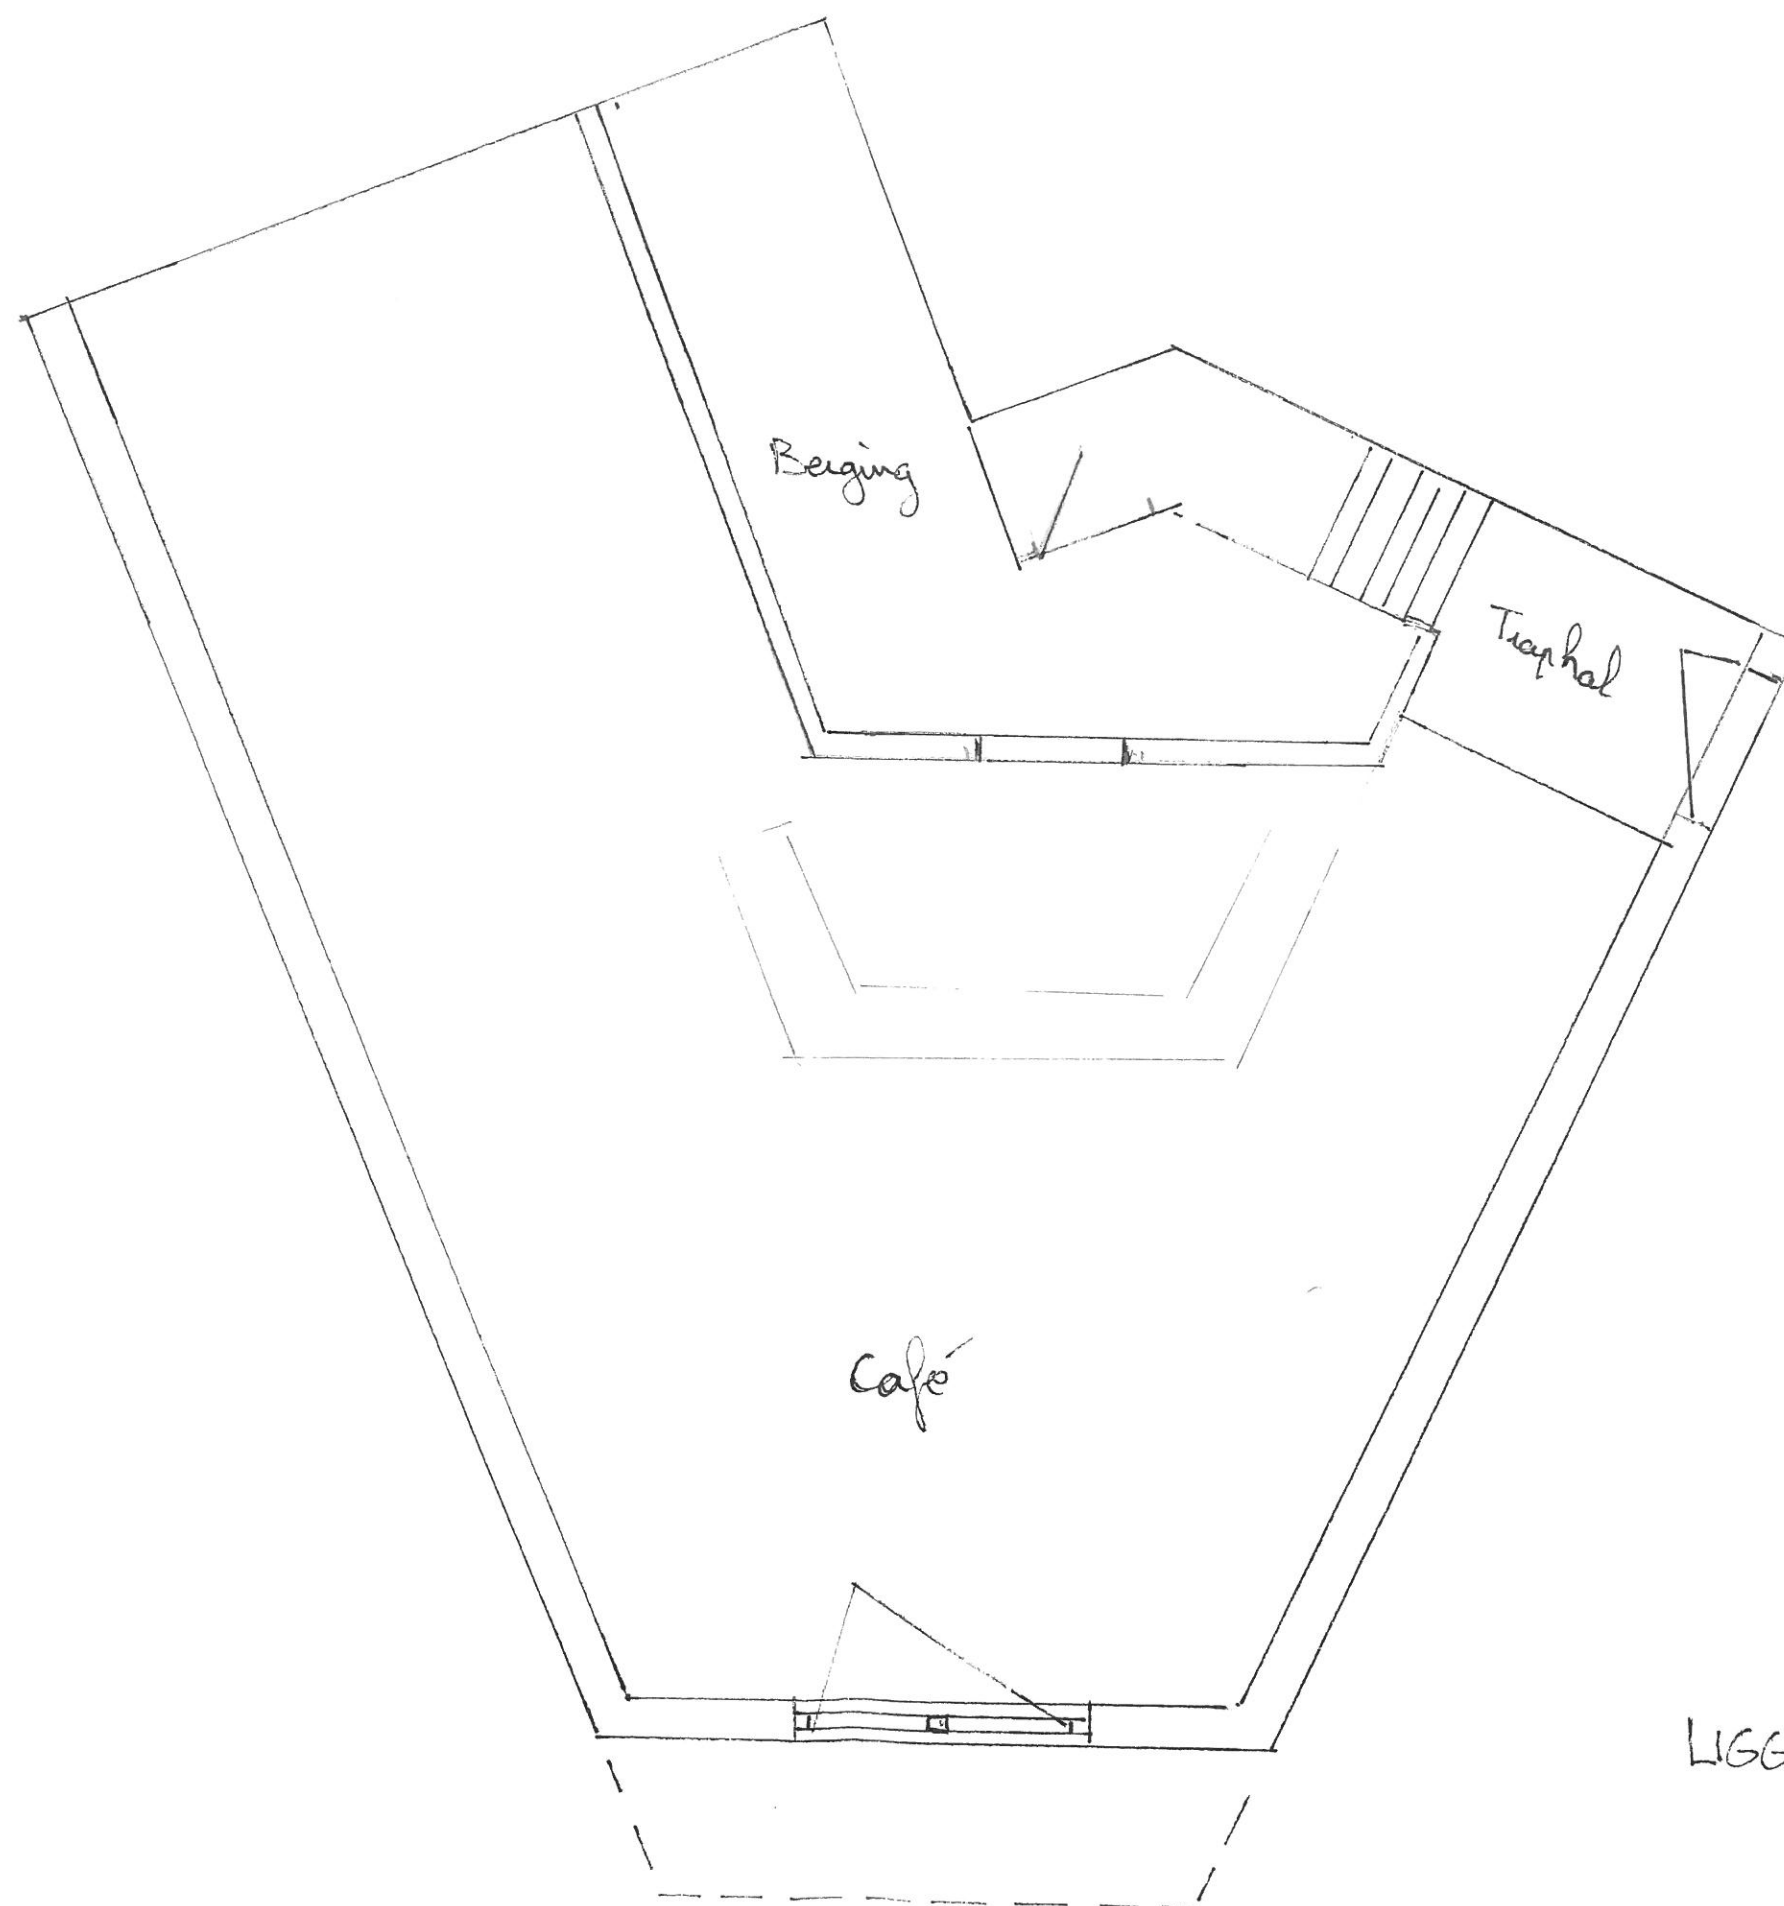

LIGGING : Vilde Olympiadeleaan 98
2020 Antwerpen
Gelijkoors
Schaal : 1 : 50