
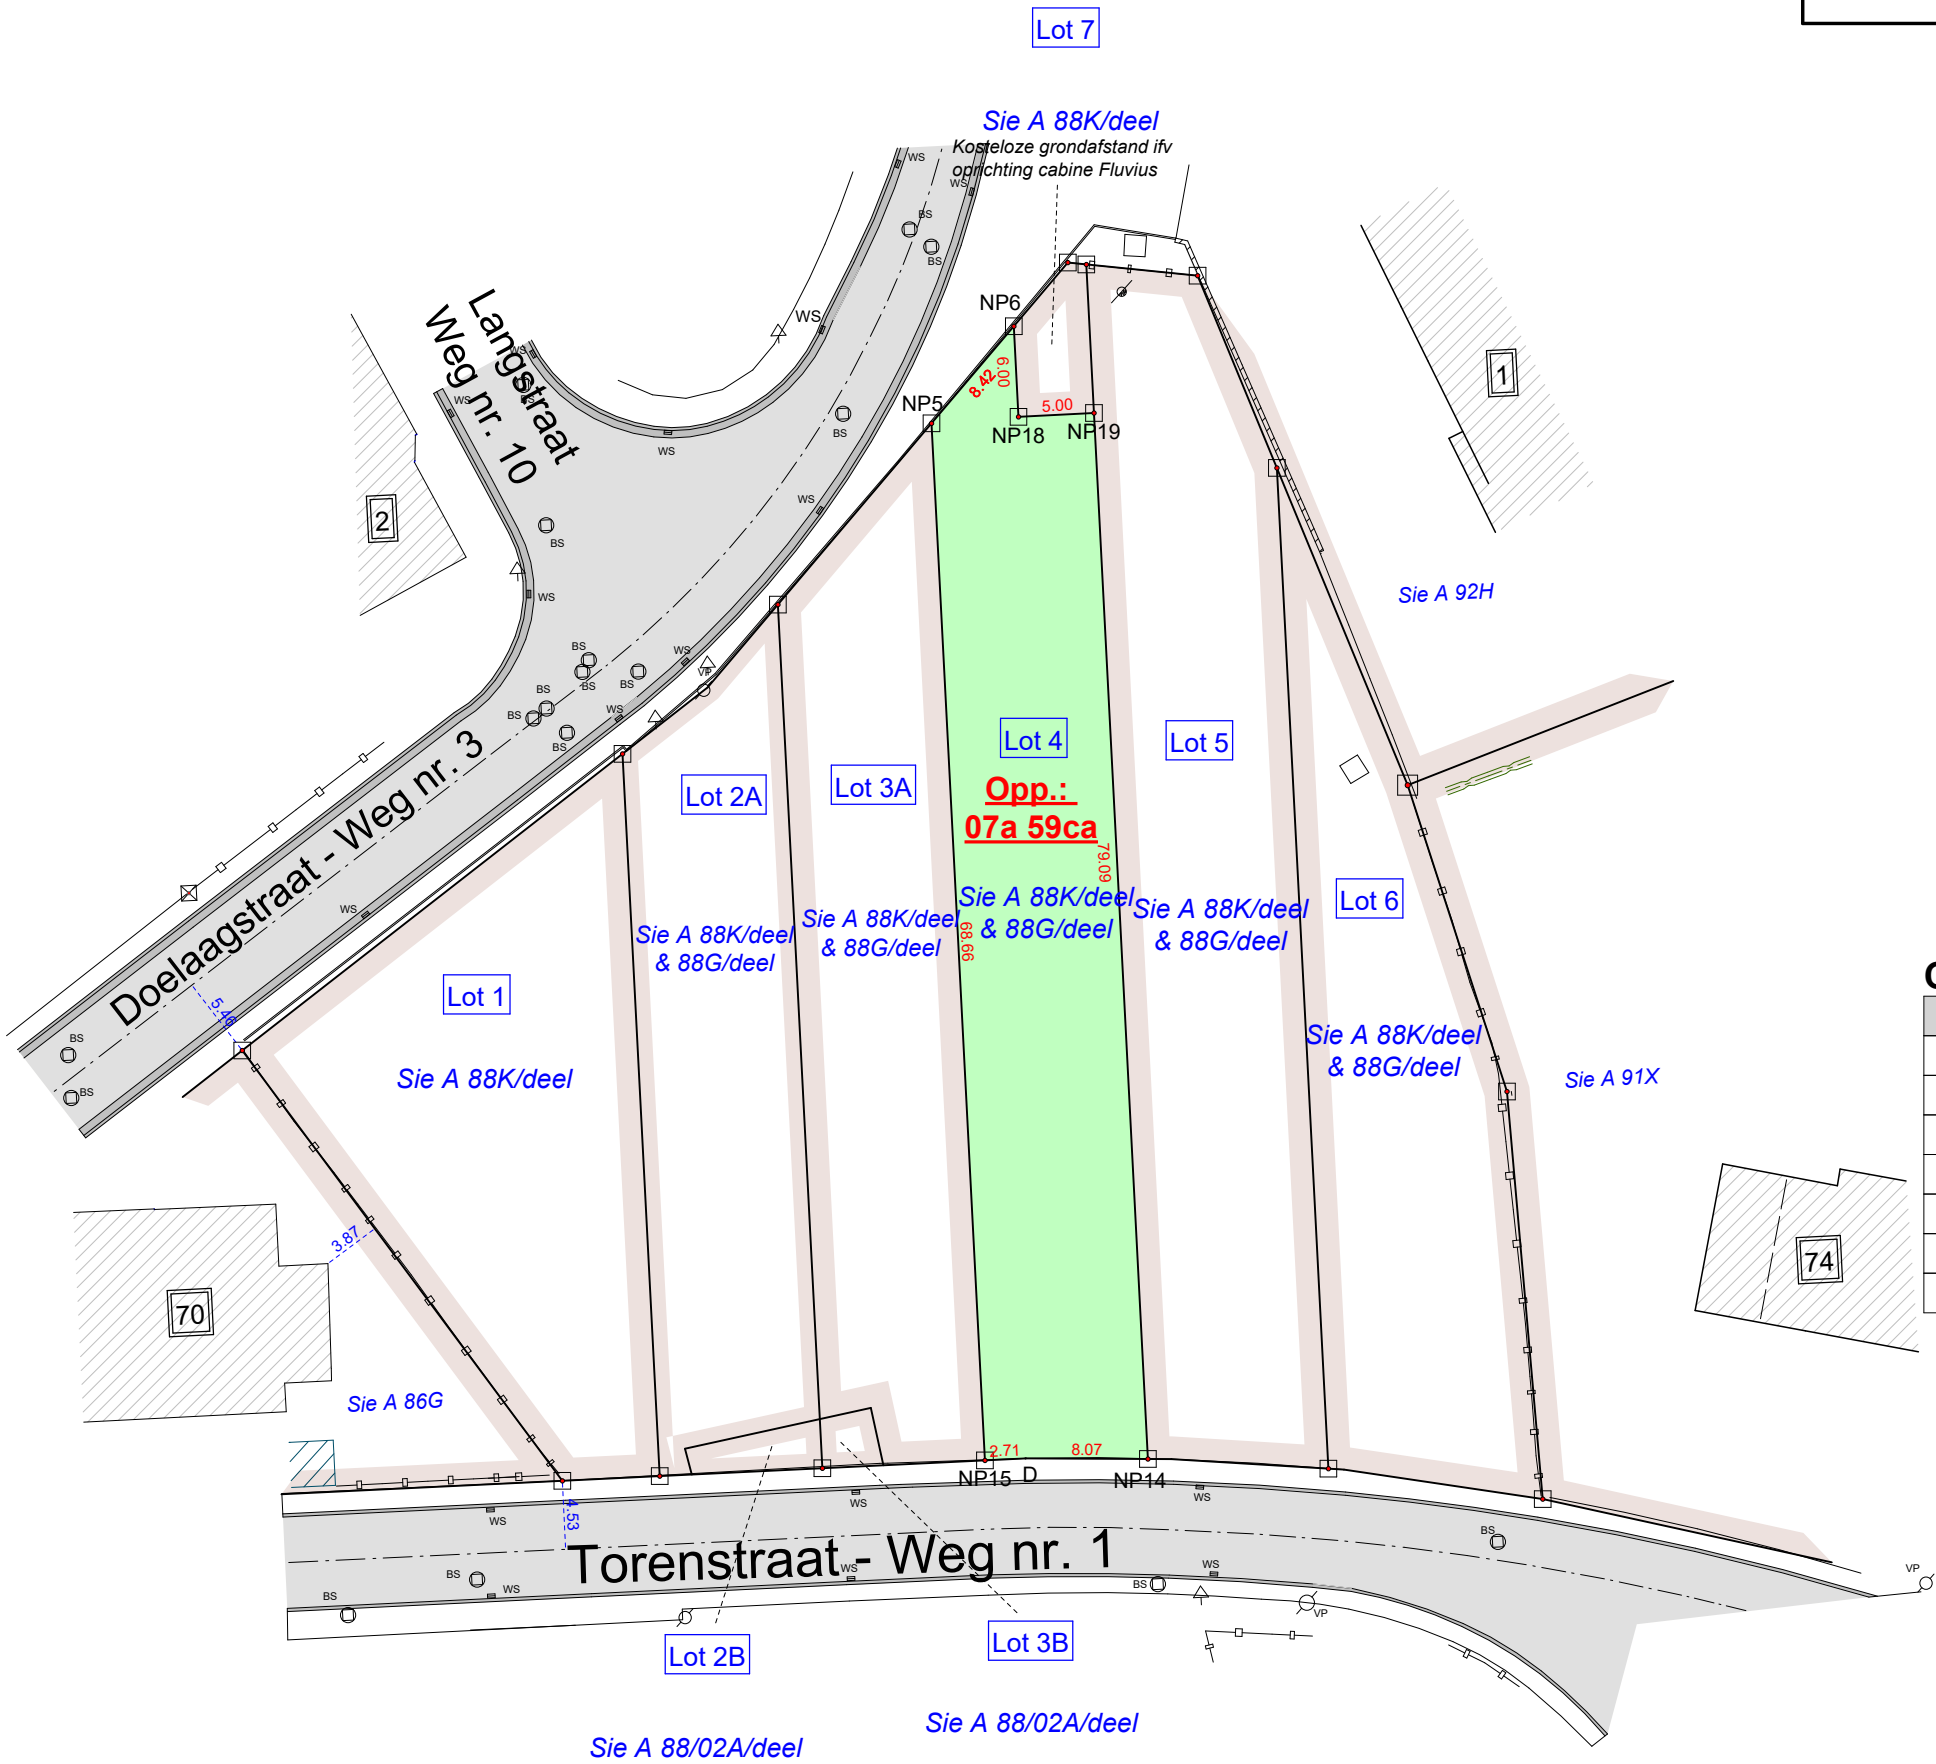


Referentienummer plan van afbakening:
24004-10119
Gereserveerde perceelsidentificatie:
Lot 4 - A 462 F P0000

Herent, 11 juli 2025

De landmeter-experten
Johan Artois LAN 040224
Jonas Artois LAN 111483

Mechelsesteenweg 378
3020 Herent
info@landmetingenartois.be

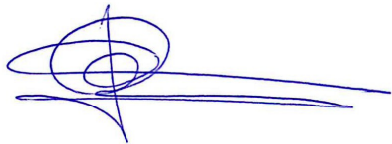

Coördinaten Lambert 72

Punt	X	Y	Materialisatie
D	189138.67	174266.22	Geen
NP5	189076.99	174235.92	NP
NP6	189069.05	174238.71	NP
NP14	189135.82	174273.76	NP
NP15	189139.76	174263.73	NP
NP18	189074.53	174241.14	NP
NP19	189072.51	174245.71	NP

LEGENDE

WS	waterslikker
BS	bezoeksschouw
EP	electriciteitspaal
VP	verlichtingspaal
TV	tv- en internetaansluiting
EL	electriciteitsvoorziening
WA	afsluitkraan water
GA	afsluitkraan gas
BP	bestaande eigendomspaal
NP	nieuwe eigendomspaal
AP	afsluitingspaal
IP	inspectieput
BK	brandkraan water
X, XX	hoogte TAW
X, XX	hoogte kroonlijst
X, XX	hoogte dorpel
X, XX	hoogte nok
X, XX	hoogte referentienagel
	loofboom
	naaldboom

Plan opgemaakt op basis van eigen meetgegevens, bestaande grenspaal en plan landmeter R. Van Eester (19/12/2024).