
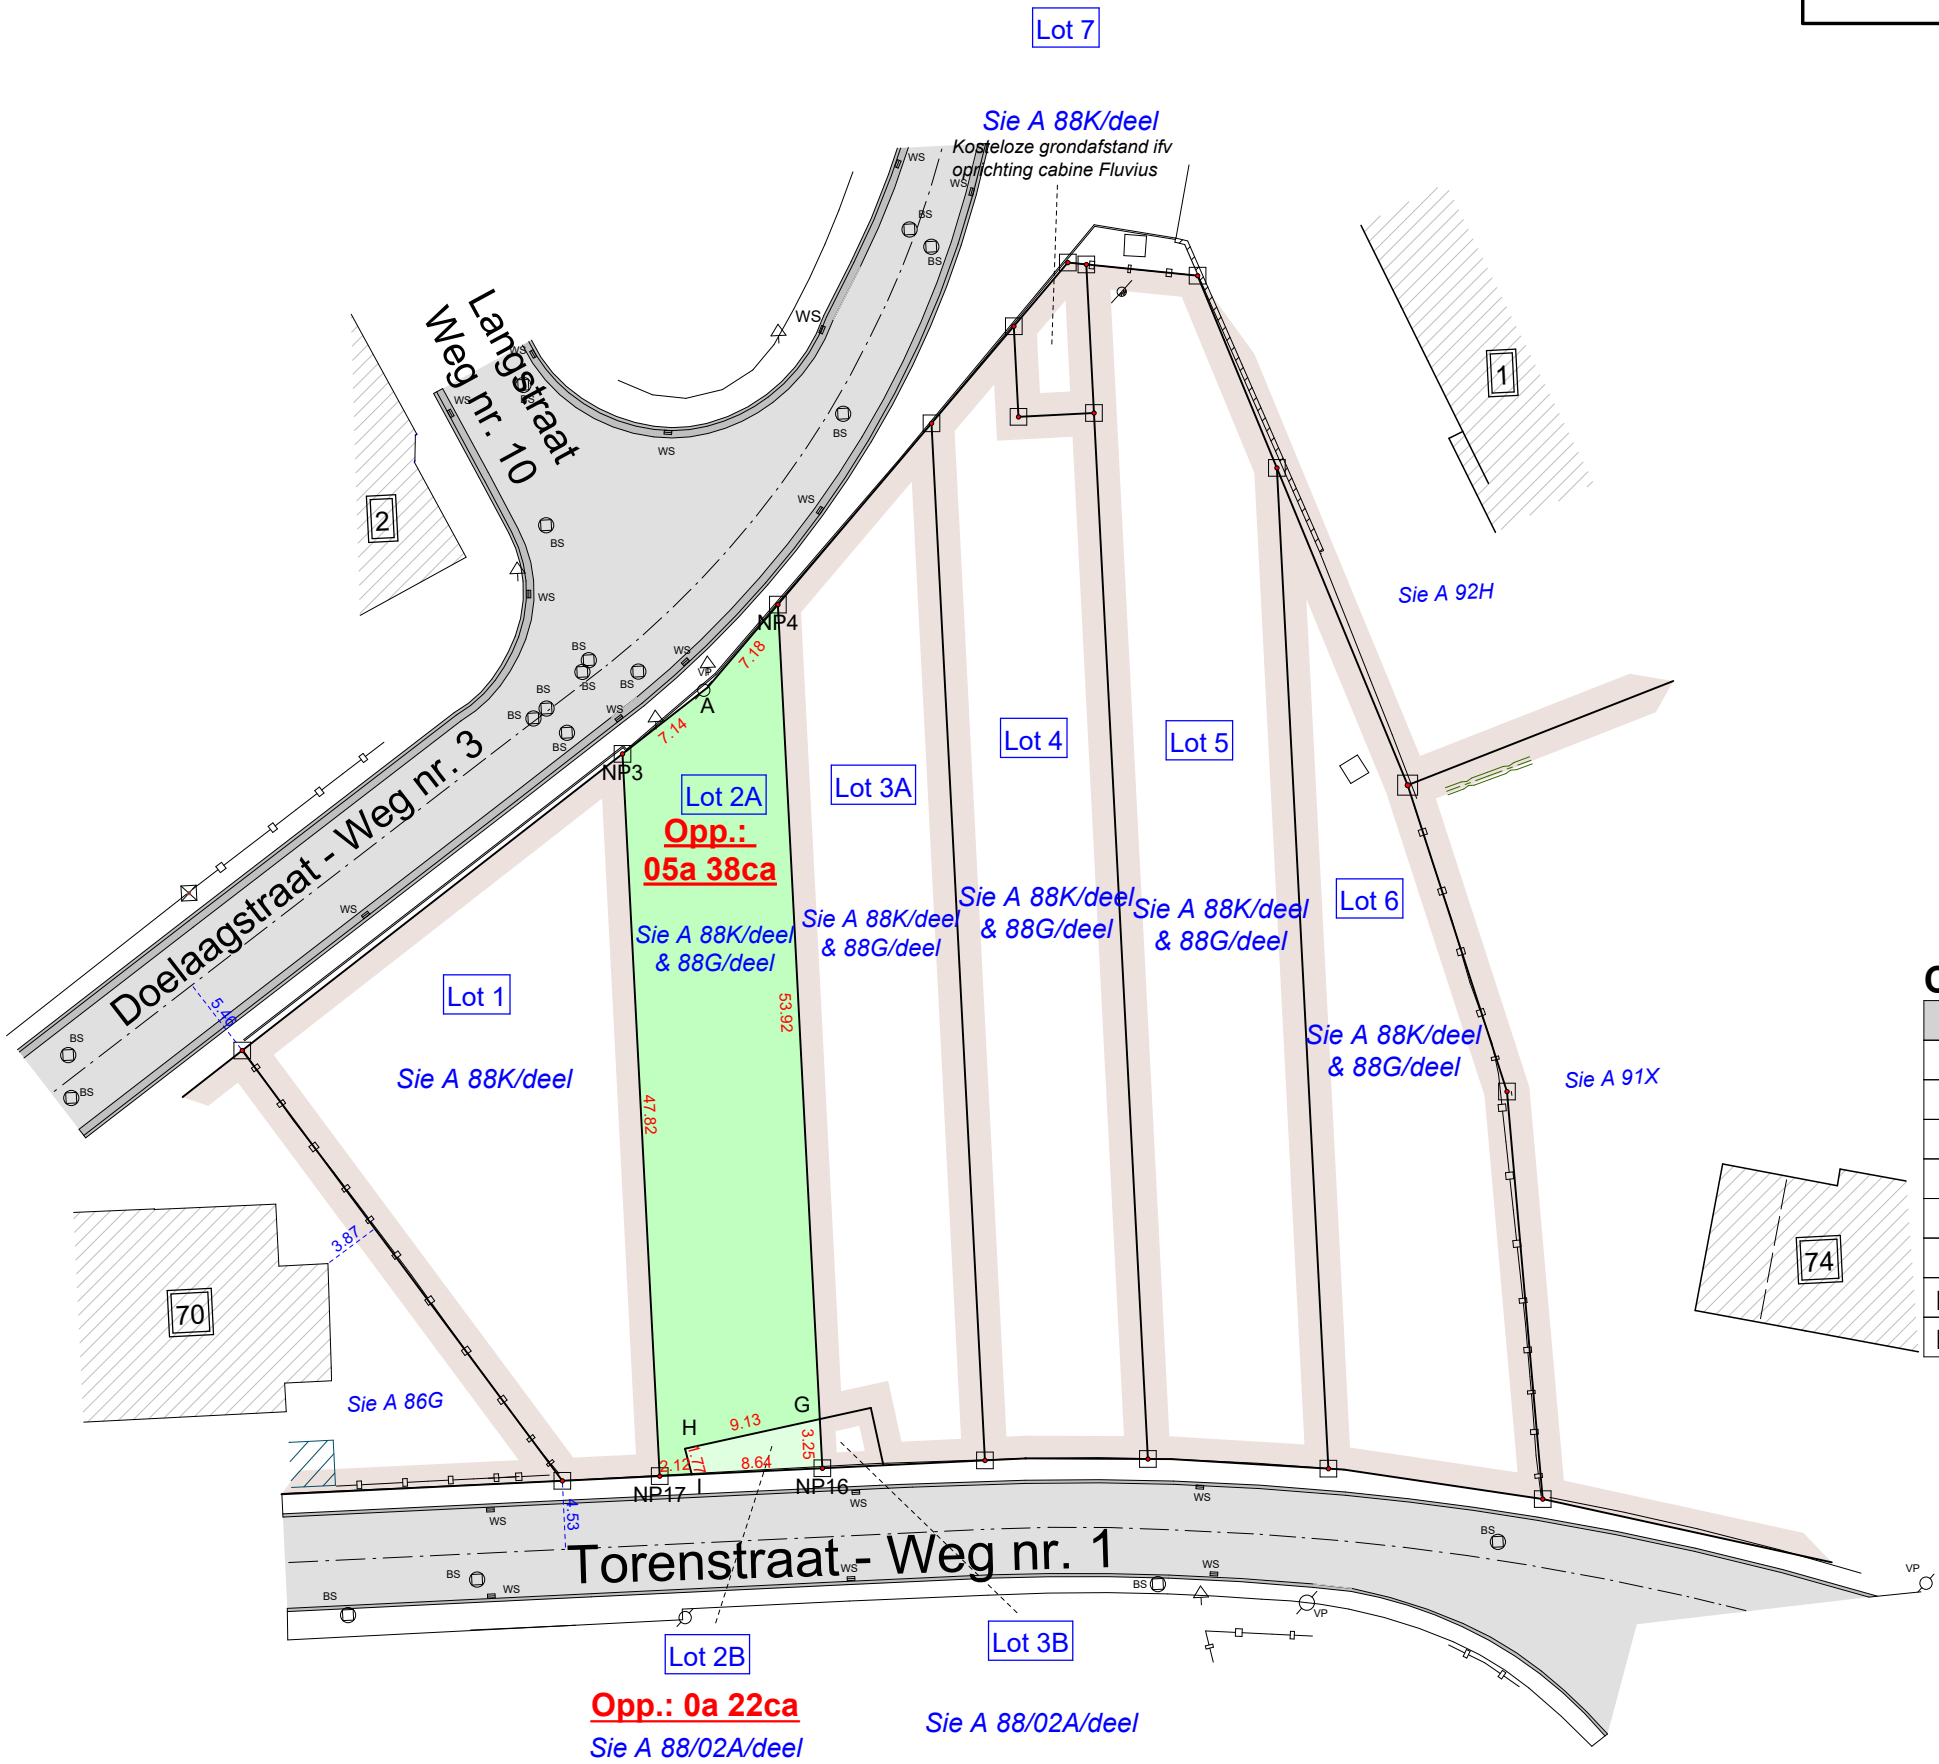


Referentienummer plan van afbakening:
24004-10119
Gereserveerde perceelsidentificatie:
Lot 2A - A 462 B P0000
Lot 2B - A 462 C P0000

Herent, 11 juli 2025

De landmeter-experten
Johan Artois LAN 040224
Jonas Artois LAN 111483

Mechelsesteenweg 378
3020 Herent
info@landmetingenartois.be

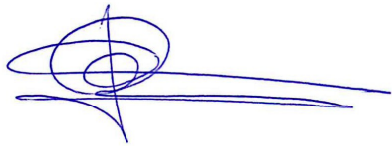

Coördinaten Lambert 72			
Punt	X	Y	Materialisatie
A	189098.59	174228.33	Geen
G	189141.12	174252.56	Rand geb
H	189146.13	174244.93	Geen
I	189147.57	174245.96	Geen
NP3	189104.70	174224.64	NP
NP4	189091.82	174230.71	NP
NP16	189144.09	174253.87	NP
NP17	189148.42	174244.02	NP

LEGENDE	
WS	watersliker
BS	bezoeksschouw
EP	electriciteitspaal
VP	verlichtingspaal
TV	tv- en internetaansluiting
EL	electriciteitsvoorziening
WA	afsluitkraan water
GA	afsluitkraan gas
BP	bestaande eigendomsmaal
NP	nieuwe eigendomsmaal
AP	afsluitingspaal
IP	inspectieput
BK	brandkraan water
X, XX	hoogte TAW
X, XX	hoogte kroonlijst
X, XX	hoogte dorpel
X, XX	hoogte nok
X, XX	hoogte referentienagel
	loofboom
	naaldboom

Plan opgemaakt op basis van eigen meetgegevens, bestaande grensmaal en plan landmeter R. Van Eester (19/12/2024).