


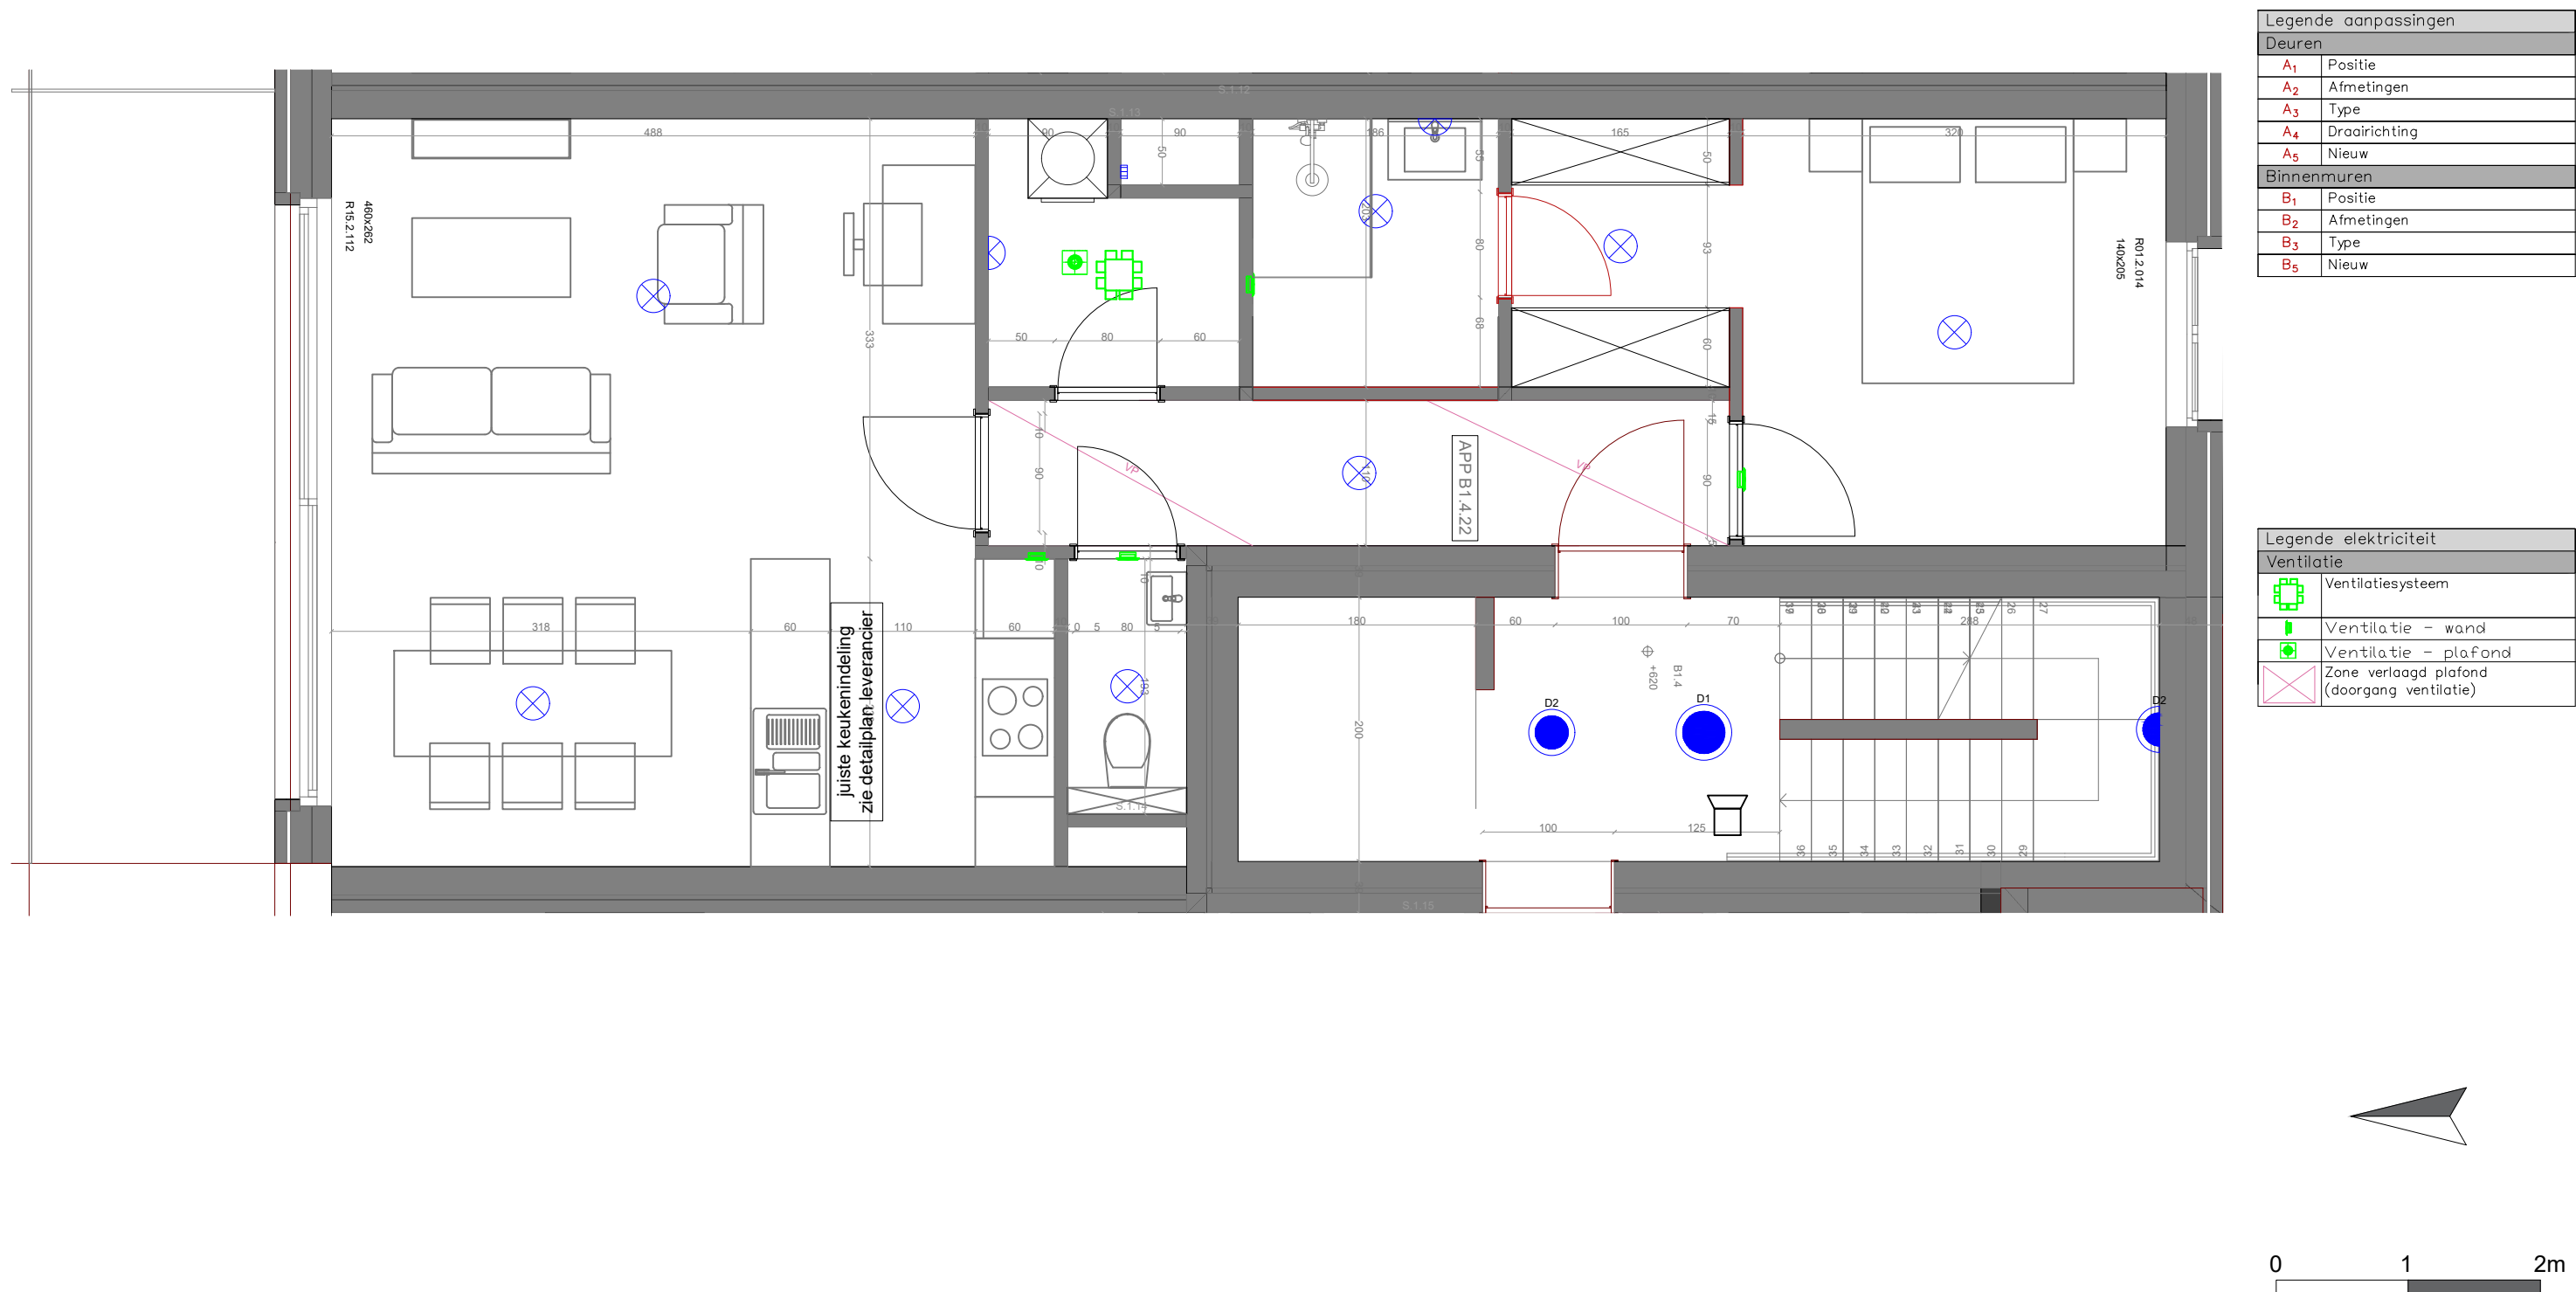

Aangepaste plan B1.4.22

P16004_ROOTS_PLAN__Niv. +2__

Versie 1 - 15/12/2020

De plannen en afmetingen op deze plannen zijn indicatief en onderhevig aan wijzigingen in het kader van het bouwproces. Het meubilair, inclusief ingemaakte kasten, zijn niet inbegrepen (met uitzondering van de keuken en sanitaire toestellen volgens handelswaardes vermeld in het lastenboek) en worden dus louter ter illustratie afgebeeld