

VILLE DE TIRLEMONT.

PROJET D'ALIGNEMENT DE LA

RUE DE LA TOUR. (Chemin N^o 28)

LÉGENDE.

- - - - - = Lignes d'opérations
A B - C D = Désignation des alignements.
 - - - - - = Limites du chemin
 - - - - - = alignements nouveaux
 - - - - - = Emprises (E)
 - - - - - = Rétrocessions (R)
N. V. B E. = Etat des constructions.

Echelle: $\frac{1}{500}$

Dressé par le soussigné
Chef de service des travaux
Tirlemont, le 3 juin 1927
J. Smolen


Tu et approuvé par le Conseil Communal de
Girlemont, pour être joint à sa délibération du


13 June 1927

Le Secrétaire Com^{al}.

Le Bourgmestre.

COTE DROIT

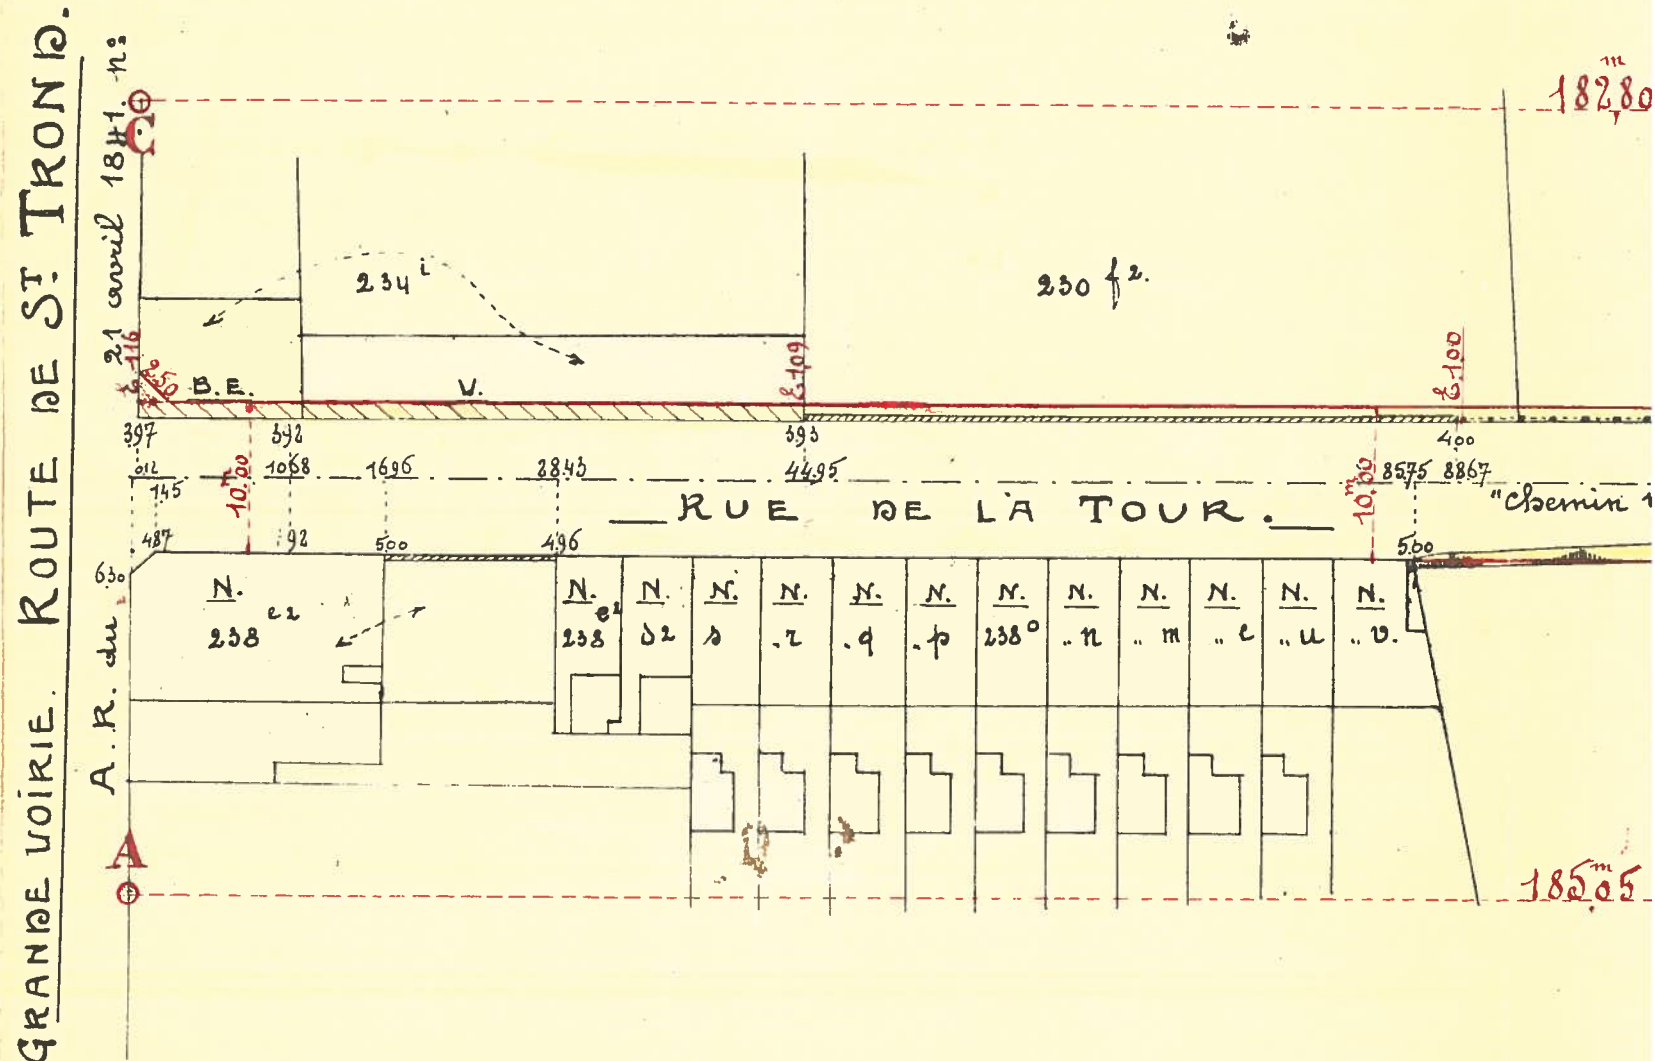

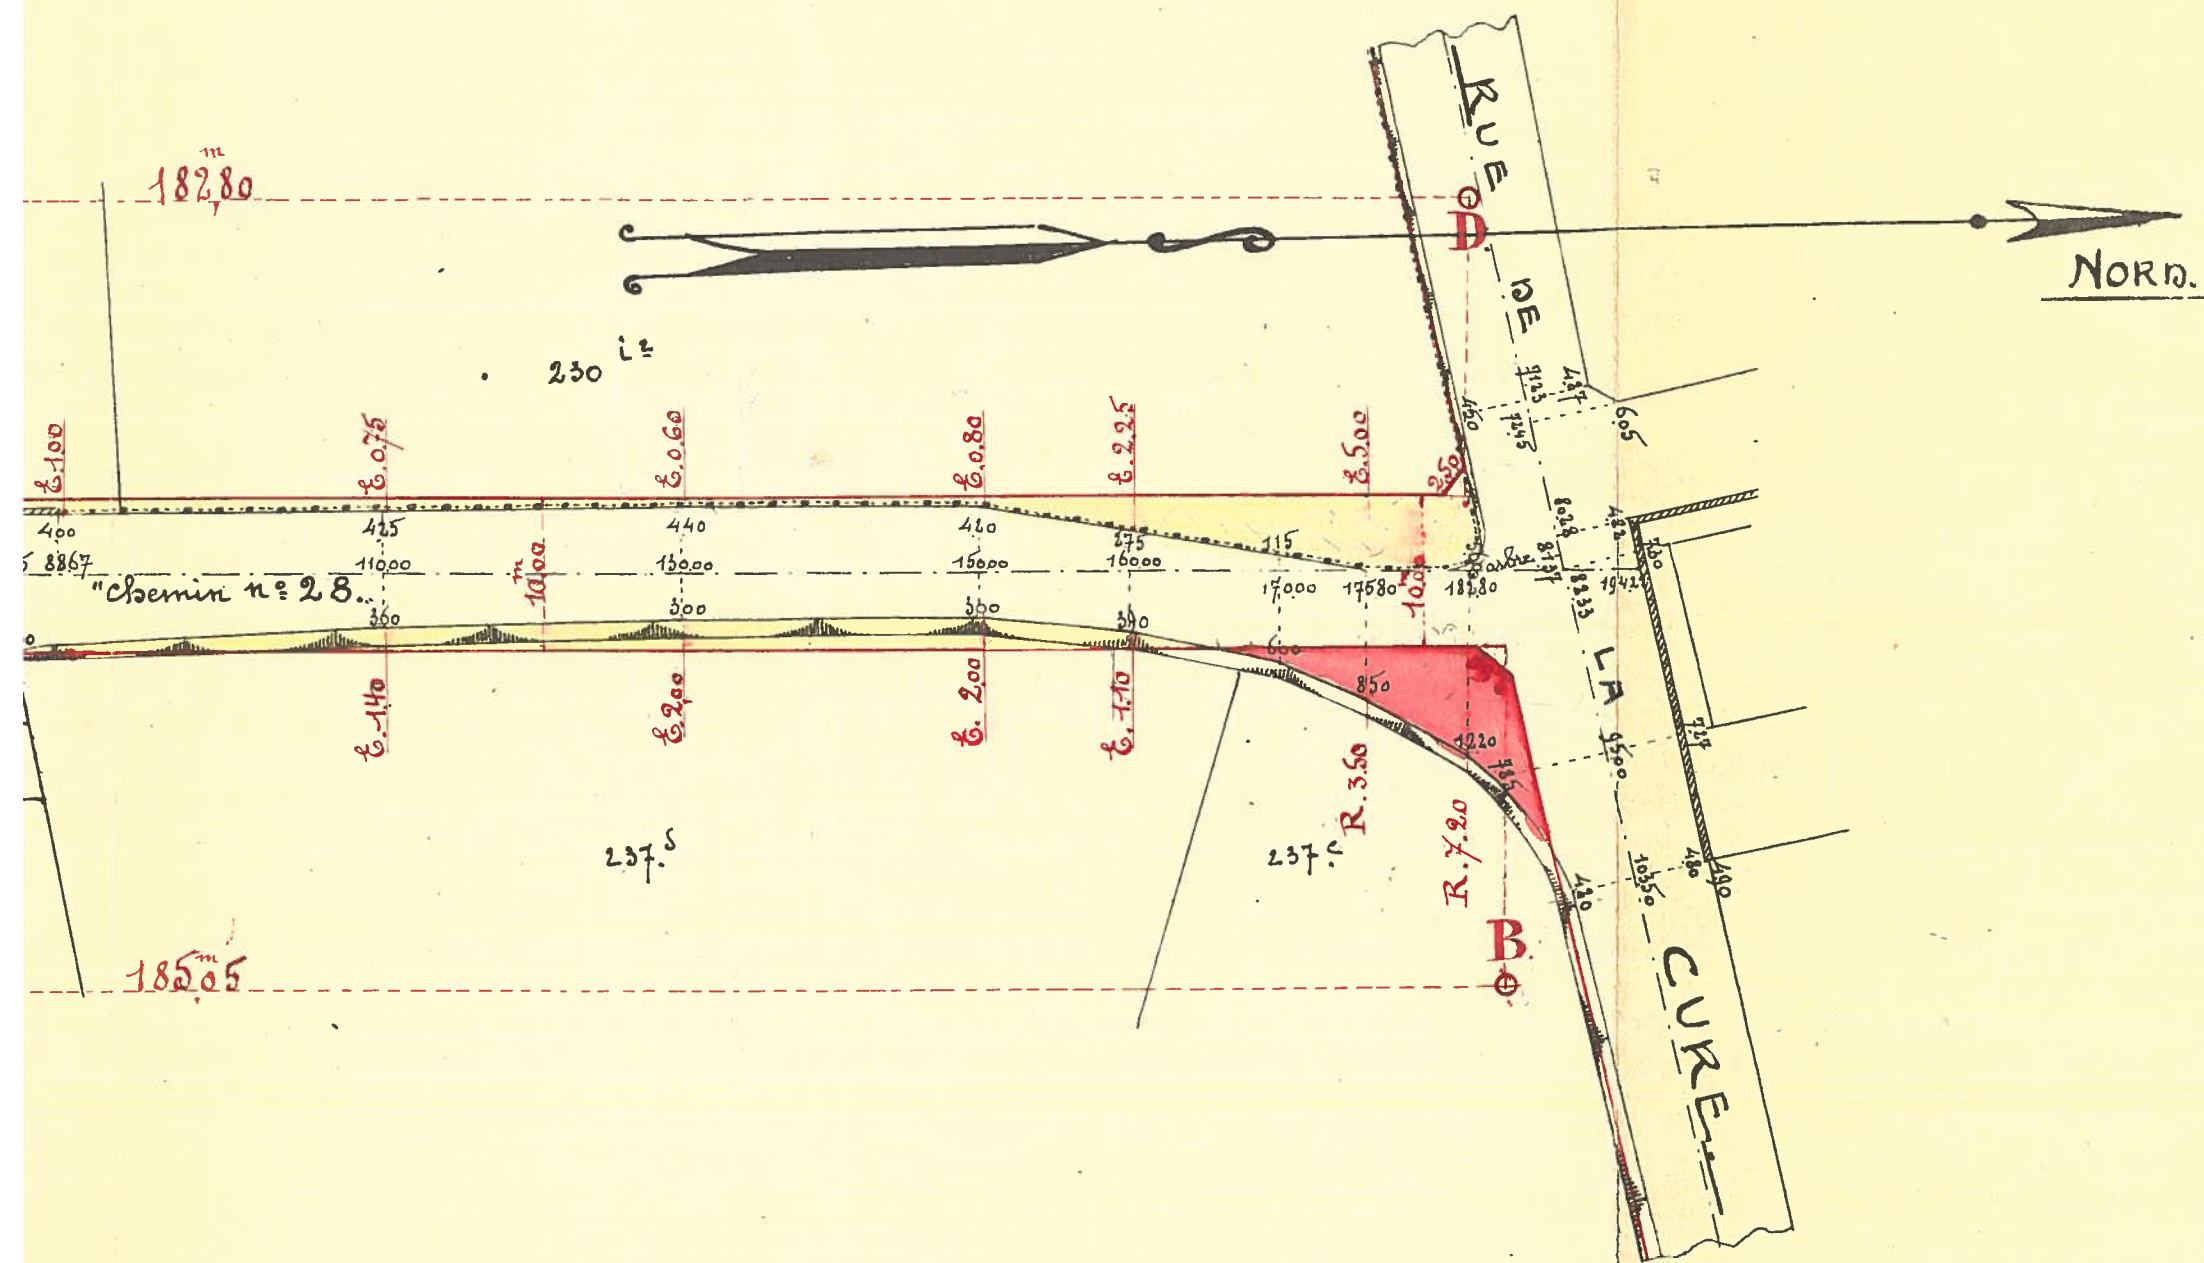

Section	n ^o cadastriel	Noms et domicile des propriétaires	Section	n ^o cadastriel	Noms et domicile des propriétaires
C	234 i	M ^{re} Tranche Turlermont	C	238 p	Gelpheens Philippe Turlermont avec 3 Houbins
"	230 f ¹	" id " " " "	"	" o	" Felix avec 1 Gypens 76
"	" i ²	" id " " " "	"	" n	" id "
"	238 c ²	Em. Butgens-Hedder ch. n ^o 10 Boud 6-	"	" m	" Louis avec 1 Hougmaide 81
"	" e ²	Gelpheens Petrus. id " 8	"	" "	" id "
"	" s ²	" id " " " "	"	" u	" Eugène avec 3 Houbins 8
"	" b	" id " " " "	"	" v	" "
"	" r	" id " " " "	"	237 d	Derwaalheyns Vital avec Poivre 20
"	" q	Gelpheens Philippe avec 3 Houbins 6	"	" e	" id " " id