

Aanvraag van een stedenbouwkundige vergunning waarvoor een eenvoudige dossiersamenstelling volstaat

GEMEENTE TIENEN

Onderwerp van de aanvraag

1. Beschrijf hieronder bondig voor welke werken of handelingen u een vergunning aanvraagt.
- Bijvoorbeeld:
- het bouwen van een veranda van x m²;
 - het bouwen van een openluchtzwembad van y m²;
 - het aanleggen van een kleine siervijver.

Ik vraag een stedenbouwkundige vergunning aan voor ..afbraak & heropbouw achterbouw woonhuis

Persoonlijke gegevens

2. Vul hieronder uw persoonlijke gegevens in.
- Indien er meerdere aanvragers zijn, vul dan uiteraard de namen van alle aanvragers in.

uw voornaam en familienaam ... LAURENT MATERT & STEPHANIE VAN ACKER

3. Ondertekent u deze aanvraag in naam van bijvoorbeeld een firma of organisatie? Zo ja, vul dan hier de naam van de firma of organisatie in.

firma of organisatie ...

4. Vul hieronder het adres in waarop u bereikbaar bent. Naar dit adres sturen wij de beslissing.

straat en nummer ...ST- LAURENTIUSSTRAAT 49
postnummer en gemeente ...3300 TIENEN
telefoonnummer ...0478/ 660 240

Gegevens van het goed

5. Vul hieronder de gegevens in over het goed. Dit is de plaats waar u de werken of handelingen zult uitvoeren.
- De kadastrale gegevens kunt u terugvinden in uw aankoopakte van het goed, of op het aanslagbiljet van de onroerende voorheffing. Bijvoorbeeld 3^{de} afdeling, sectie C, nr. 123b2.

straat en nummer ...TORENSTRAAT 22
postnummer en gemeente ... 3300 TIENEN
kadastrale gegevens : 4 afdeling, sectie C nr(s) ...2301A16

6. Is er reeds begonnen met de uitvoering van de werken of handelingen waarvoor u nu een vergunning aanvraagt ?

☒ Nee.
☐ Ja, de werken of handelingen waarvoor ik nu een vergunning aanvraag zijn reeds begonnen. Er werd hierover geen proces-verbaal opgesteld.
☐ Ja, de werken of handelingen waarvoor ik nu een vergunning aanvraag zijn reeds begonnen. Er werd hierover een proces-verbaal opgesteld op .../.../..... door ...
☐ Ja, de werken of handelingen waarvoor ik nu een vergunning aanvraag zijn reeds begonnen. Er bestaat hierover een rechterlijke uitspraak op .../.../..... door ...

Dossierstukken

7. Bij deze aanvraag moet u een aantal documenten voegen. Op de bevoegde dienst van de gemeente waar U de aanvraag indient kunt u een aanstiplijst krijgen, waar U de bijgevoegde documenten kunt op aankruisen. De aldus ingevulde lijst kunt U aan de aanvraag toevoegen.

Energieprestatieregelgeving

8. Voor werken waarvoor een aanvraag met een eenvoudige dossiersamenstelling volstaat, gelden er eisen met betrekking tot de energieprestatie en het binnenklimaat, als deze werken gebeuren aan een gebouw met een beschermd volume groter dan of gelijk aan 3.000m³ en als energie verbruikt wordt om voor mensen een specifieke binnentemperatuur te creëren. Die eisen zijn vastgelegd in de energieprestatieregelgeving en hebben het doel het energiezuinig (ver)bouwen te stimuleren. Kruis aan of er energieprestatie- en binnenklimaatseisen gelden voor de aanvraag.

☐ Ja.
☒ Nee.

Ondertekening

9. Vul de onderstaande verklaring in.

Ik verklaar dat deze gegevens correct zijn.

Als er energieprestatie- en binnenklimaatseisen gelden, bevestig ik op de hoogte te zijn van de maatregelen die vereist zijn om aan de Vlaamse energieprestatieregelgeving te voldoen.

datum : dag .. maand .. jaar

handtekening aanvrager(s)

Donderdag 28/10/10

De gegevens die u meedeelt, kunnen worden opgeslagen in een of meer bestanden. Deze bestanden kunnen zich bevinden bij de gemeente, waar u de aanvraag indient, bij de provincie waarin de grond is gelegen waarop de aanvraag betrekking heeft, en ook bij de Vlaamse administratie, bevoegd voor de ruimtelijke ordening. Ze worden gebruikt voor de behandeling van uw dossier. Ze kunnen ook gebruikt worden voor het opmaken van statistieken en voor wetenschappelijke doeleinden. U hebt het recht om kennis te nemen van uw gegevens in deze bestanden en zo nodig de verbetering ervan aan te vragen.

Behalve in het in artikel 4.7.26 van de Vlaamse Codex Ruimtelijke Ordening bedoelde geval wordt de aanvraag op het gemeentehuis ingediend. De aanvraag kan ook met een aangetekende brief worden ingediend. Indien de gemeente daarvoor klaar is, kan de aanvraag eventueel ook (semi-)elektronisch worden ingediend; de gemeente bepaalt de nadere voorwaarden ter zake.

De overheid kan, zonder dat dit invloed heeft op de volledigheid van het dossier van de aanvraag, de aanvrager vragen om, bovenop de voorgeschreven exemplaren, grotere aantallen van de dossierstukken aan het dossier van de aanvraag toe te voegen.

Het college van burgemeester en schepenen neemt over een vergunningsaanvraag een beslissing binnen een vervalttermijn van:

- 75 dagen, indien het aangevraagde gelegen is in een ontvoogde gemeente, over de aanvraag geen openbaar onderzoek moet worden gevoerd, en de aanvraag niet is samengevoegd met een milieuvergunningsaanvraag op de wijze, vermeld in artikel 133/32;
- 105 dagen, in alle andere gevallen.

De vervalttermijnen gaan in de dag na deze waarop het resultaat van het ontvankelijkheids- en volledigheidsonderzoek aan de aanvrager wordt verstuurd. Zij gaan echter steeds ten laatste in op de dertigste dag na deze waarop de aanvraag werd ingediend. Indien geen beslissing wordt genomen binnen de vervalttermijn, wordt de aanvraag geacht afgewezen te zijn. Hiertegen kan u beroep instellen. Meer informatie hierover vindt u in artikel 4.7.21 van de Vlaamse Codex Ruimtelijke Ordening.

Voor akkoord

Torenstraat 20

NAAM Schmeccan B


Beke's Arij

Voor akkoord


Torenstraat 24

NAAM M. VAN GELDEREN

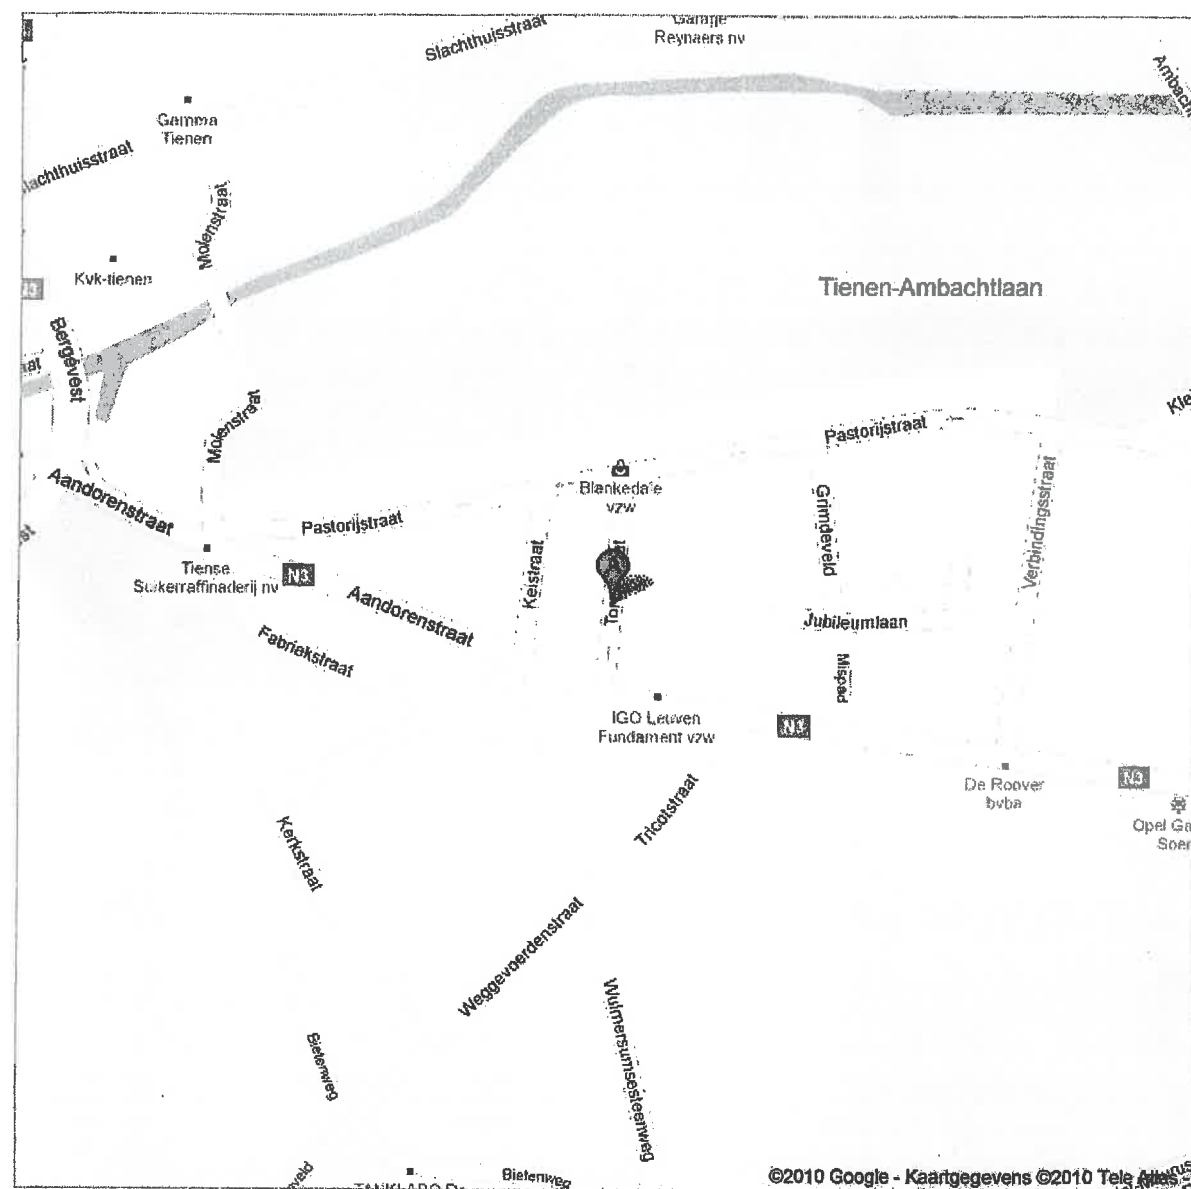Adres **Torenstraat 22**
3300 Tienen



SITUATIEPLAN

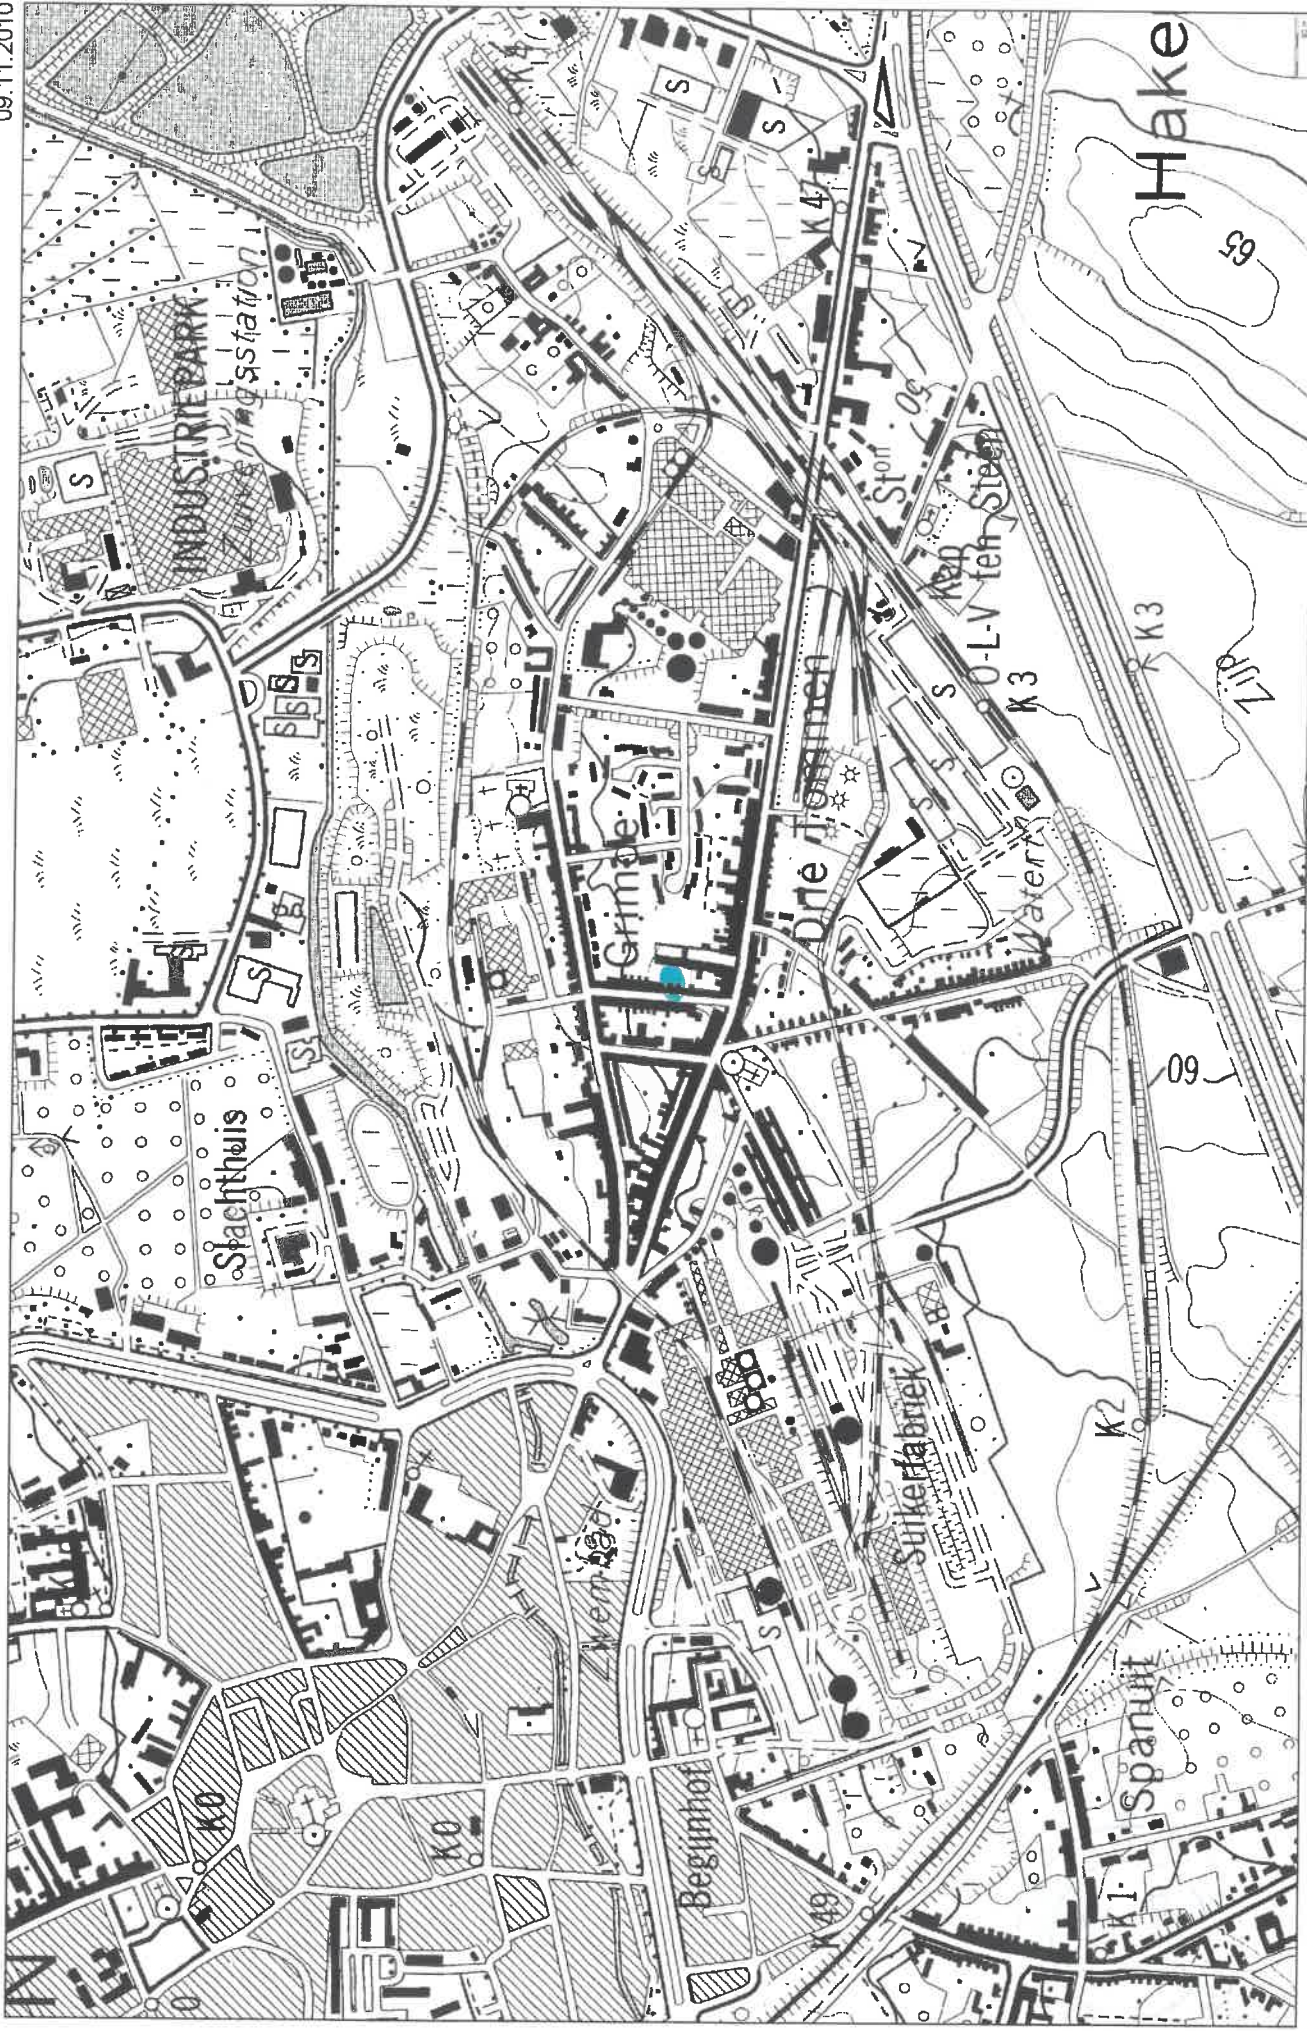



voor akkoord

Torenstraat 24

naam: M. VAN GRENBERGEN

M. van Gumbel

voor akkoord

Torenstraat 20


naam: SCHIMMELIER

Luc Janssens
Delefs Rijk



4

TORENSTRAT 24

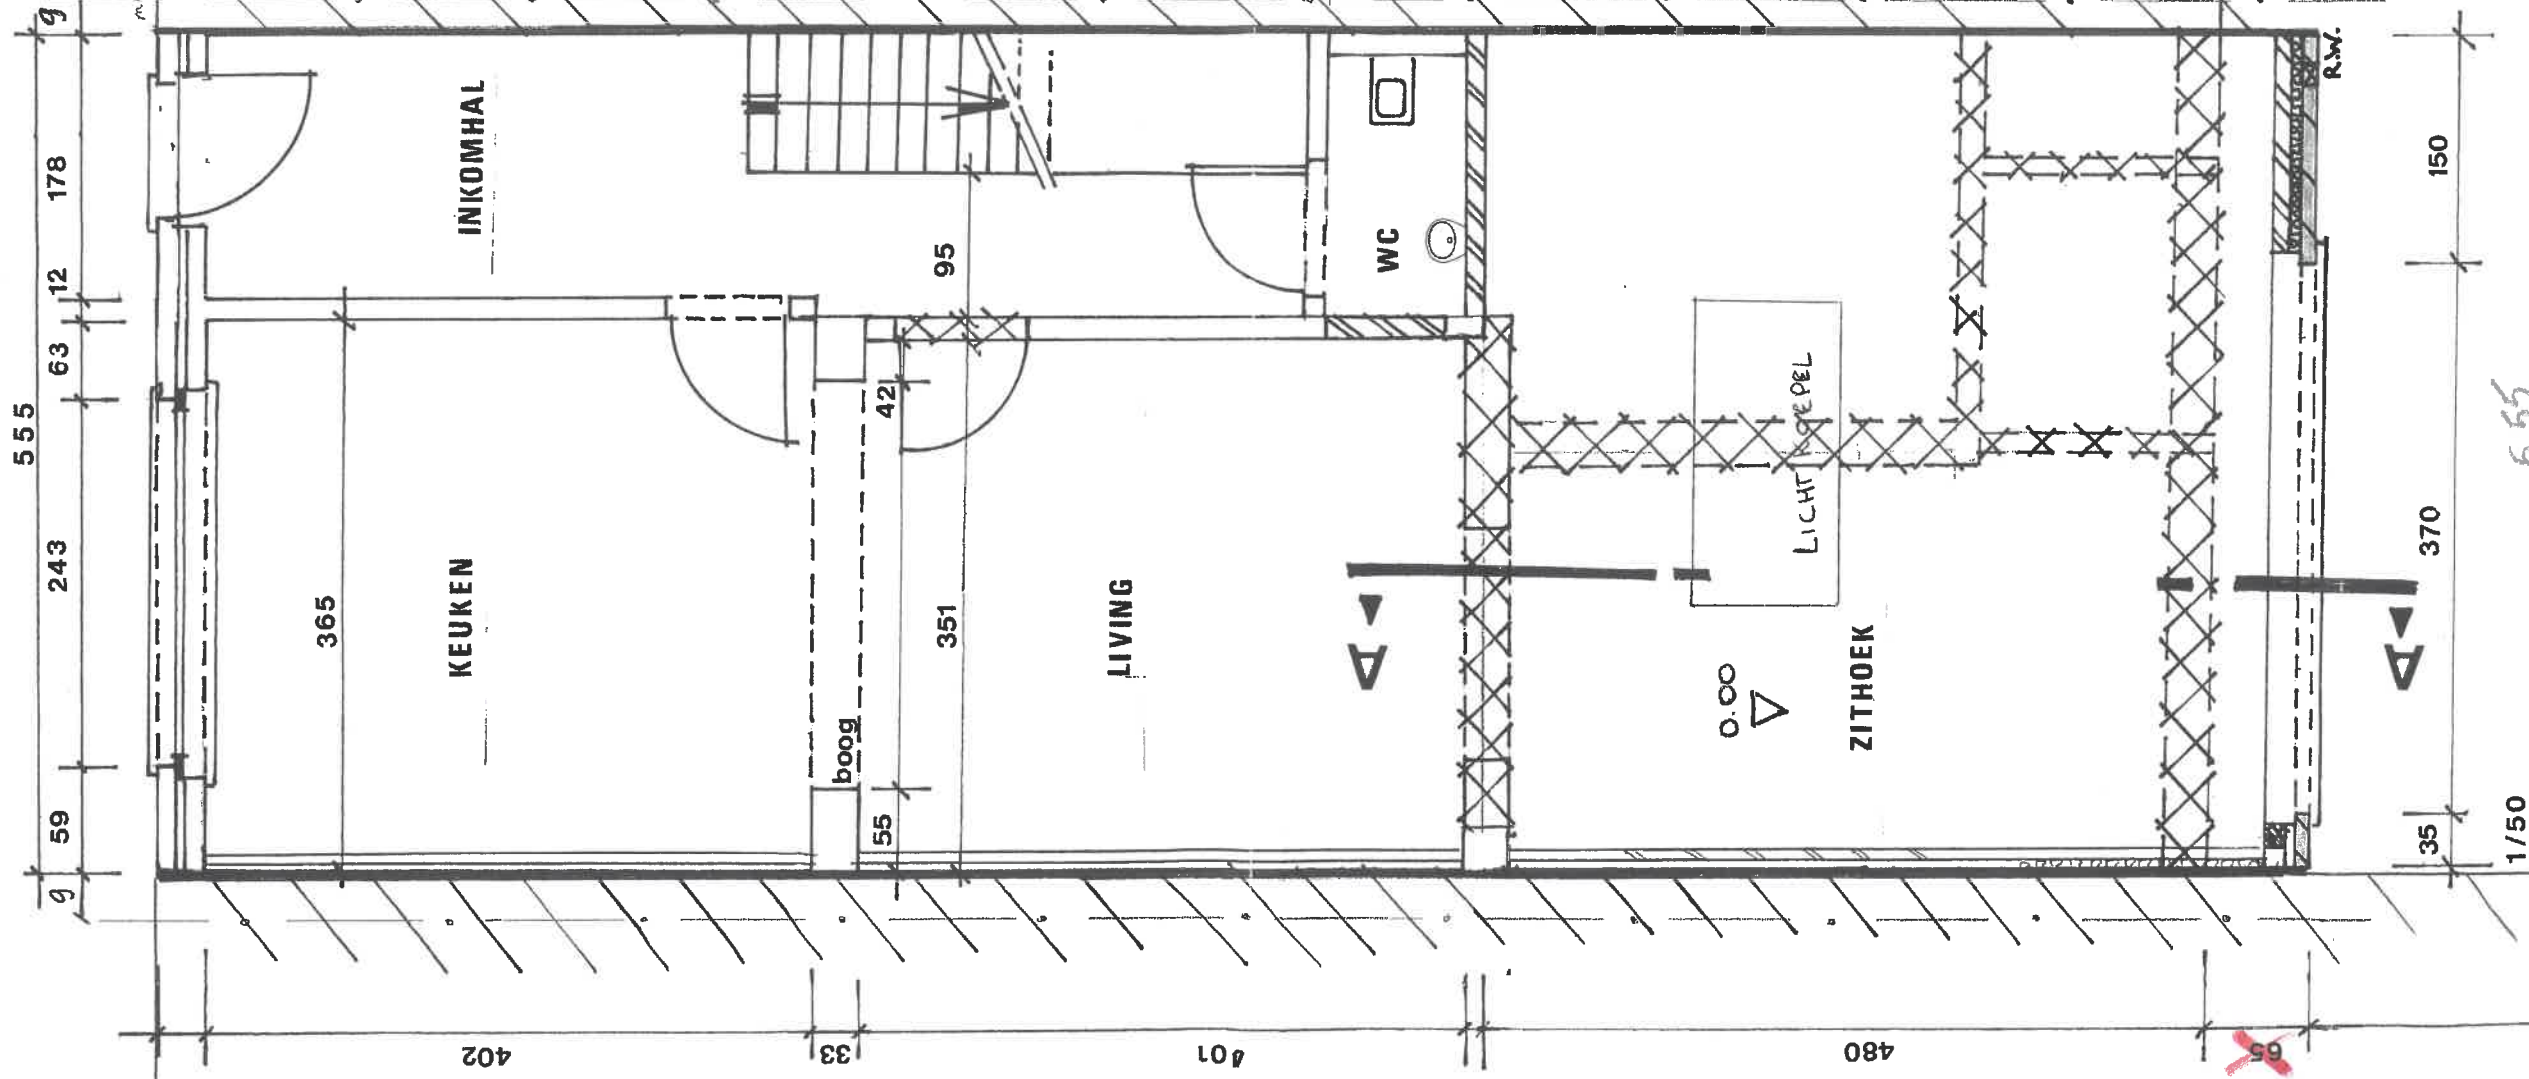TORENSTRAT 20



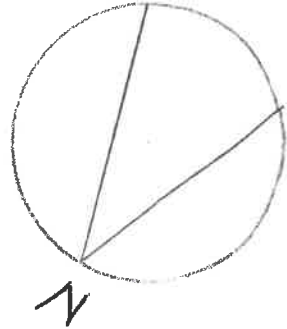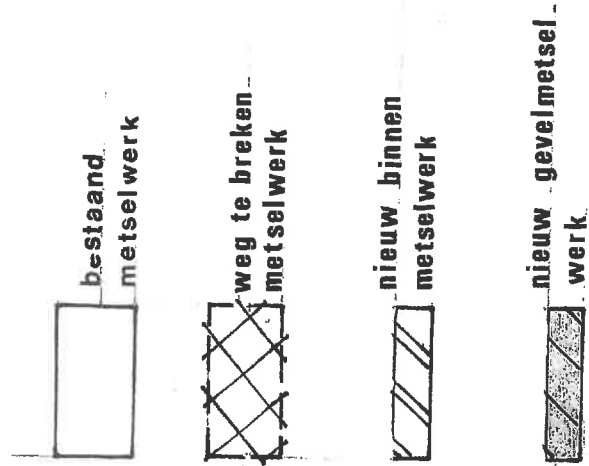Gezien en goedgekeurd om gevoegd te worden bij ons besluit
Nummer B.13.259
Tienen 22/11/10
Op last: Luc JANSSENS Voor De Burgemeester.
Secretaris Martine RENS besluit 15-02-2010 art. 183/183 bis G.D.
Schepen van Ruimtelijke Ordening



BESTAANDE EN VERNIEUWDE TOESTAND

foto 1


foto 2

voor akkoord
Torenstraat 24
naam: M. VAN GRENBERG

M. van Grenberg

voor akkoord
Torenstraat 20
naam: Schmeijer &

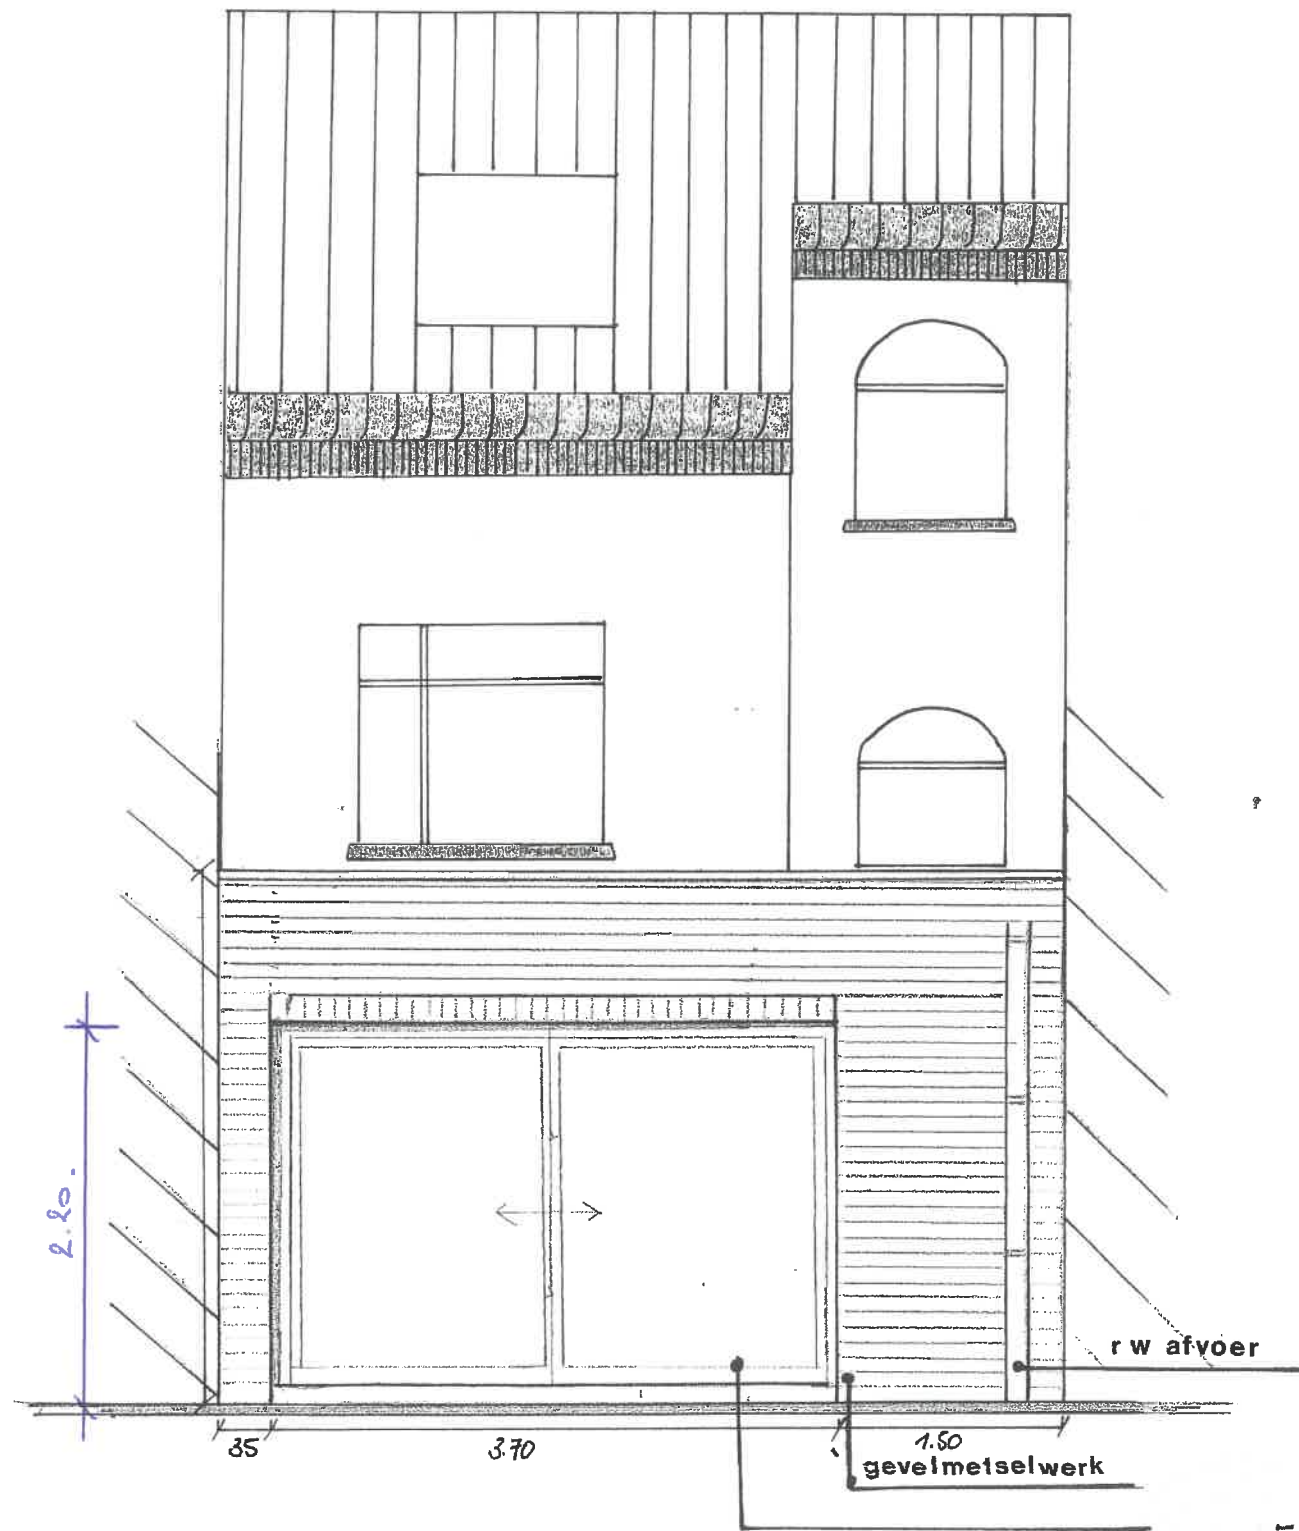Schmeijer
Beleids Adv.
4



ACHTER GEVEL nieuwe toestand 1/50

(kant Tuin)

1/50

Torenstraat 24

Naam: M. VAN GROENBERG


Amir Aslam


voor akkoord

Torenstraat 20

Naam: Schmeidler G

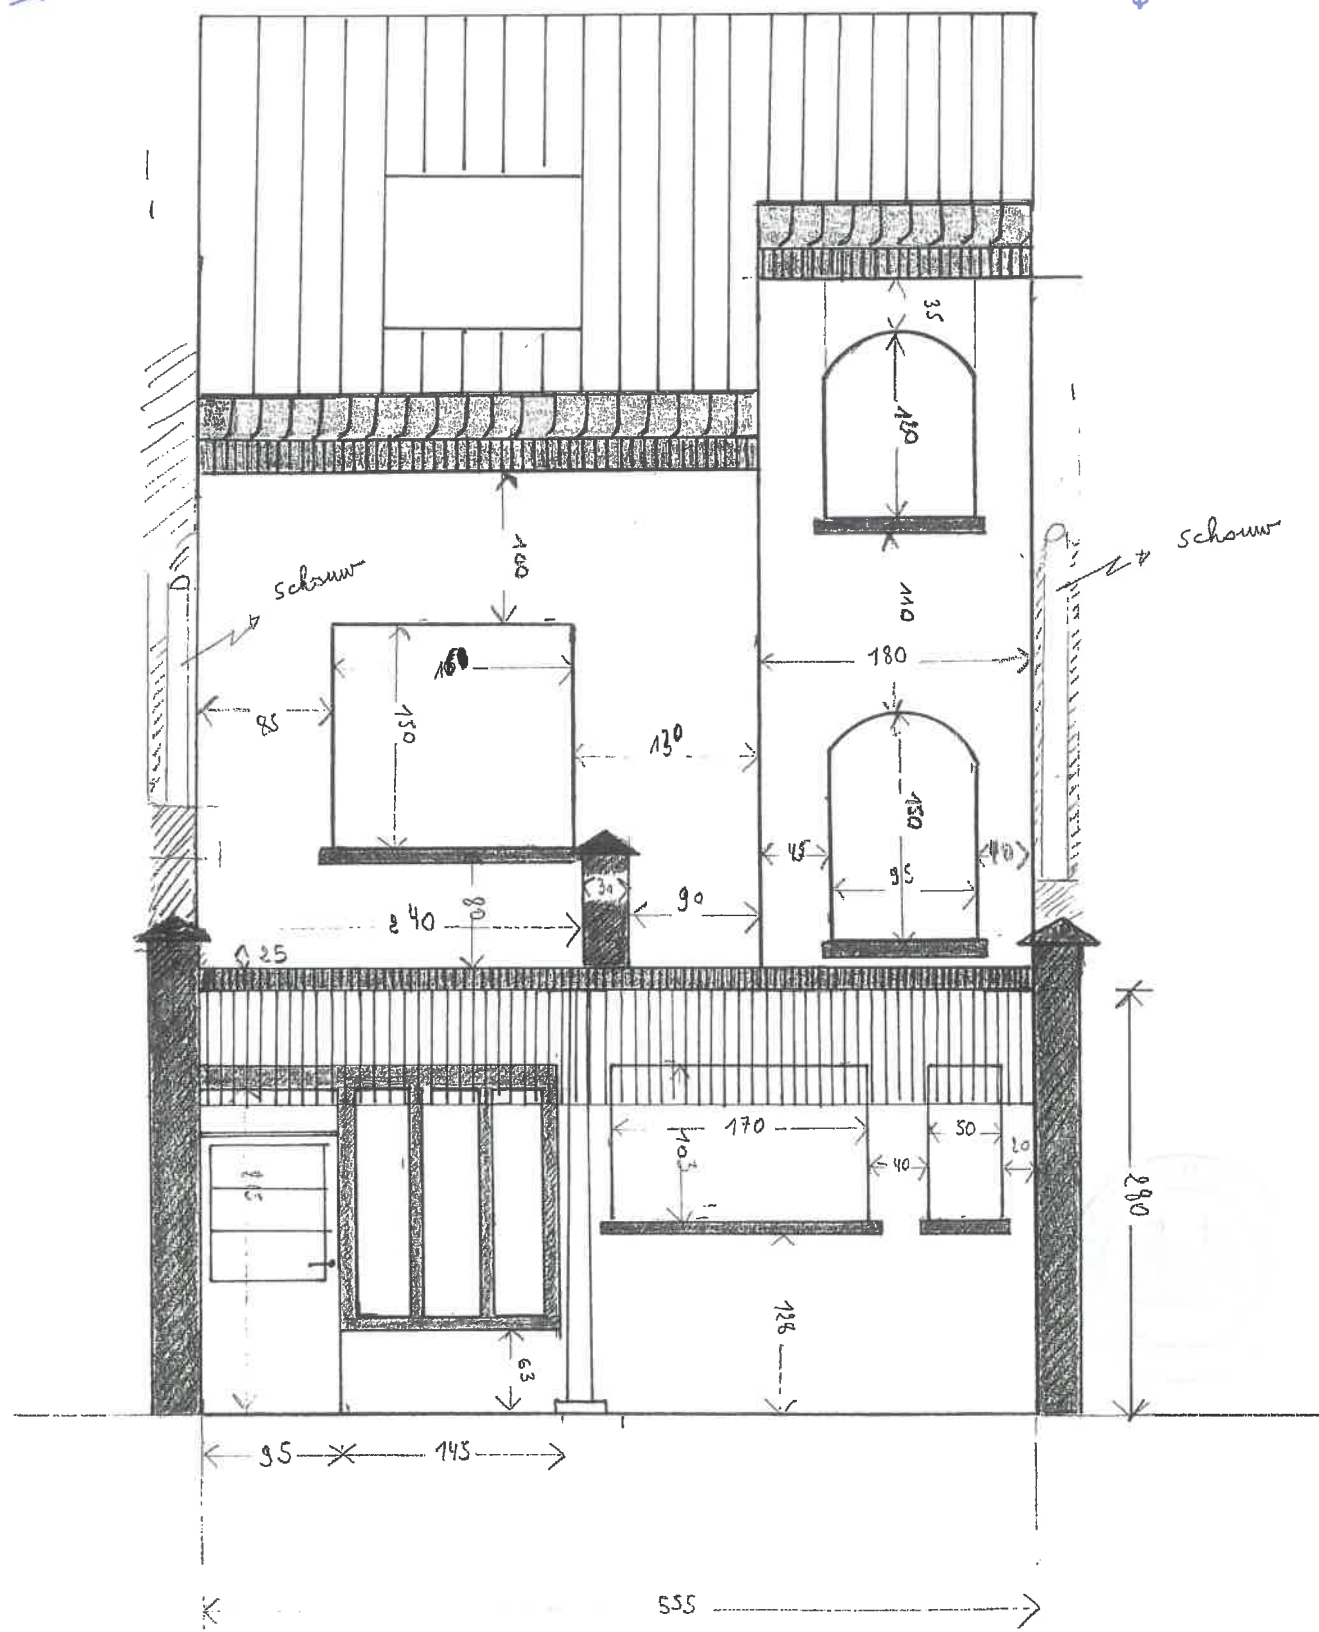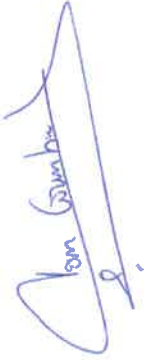
Belebe Ayşe



Van akkoord
Touwstraat 24
Naam: M. VAN GRENDEBACH


Van akkoord
Touwstraat 20
naam: Schmeizeren

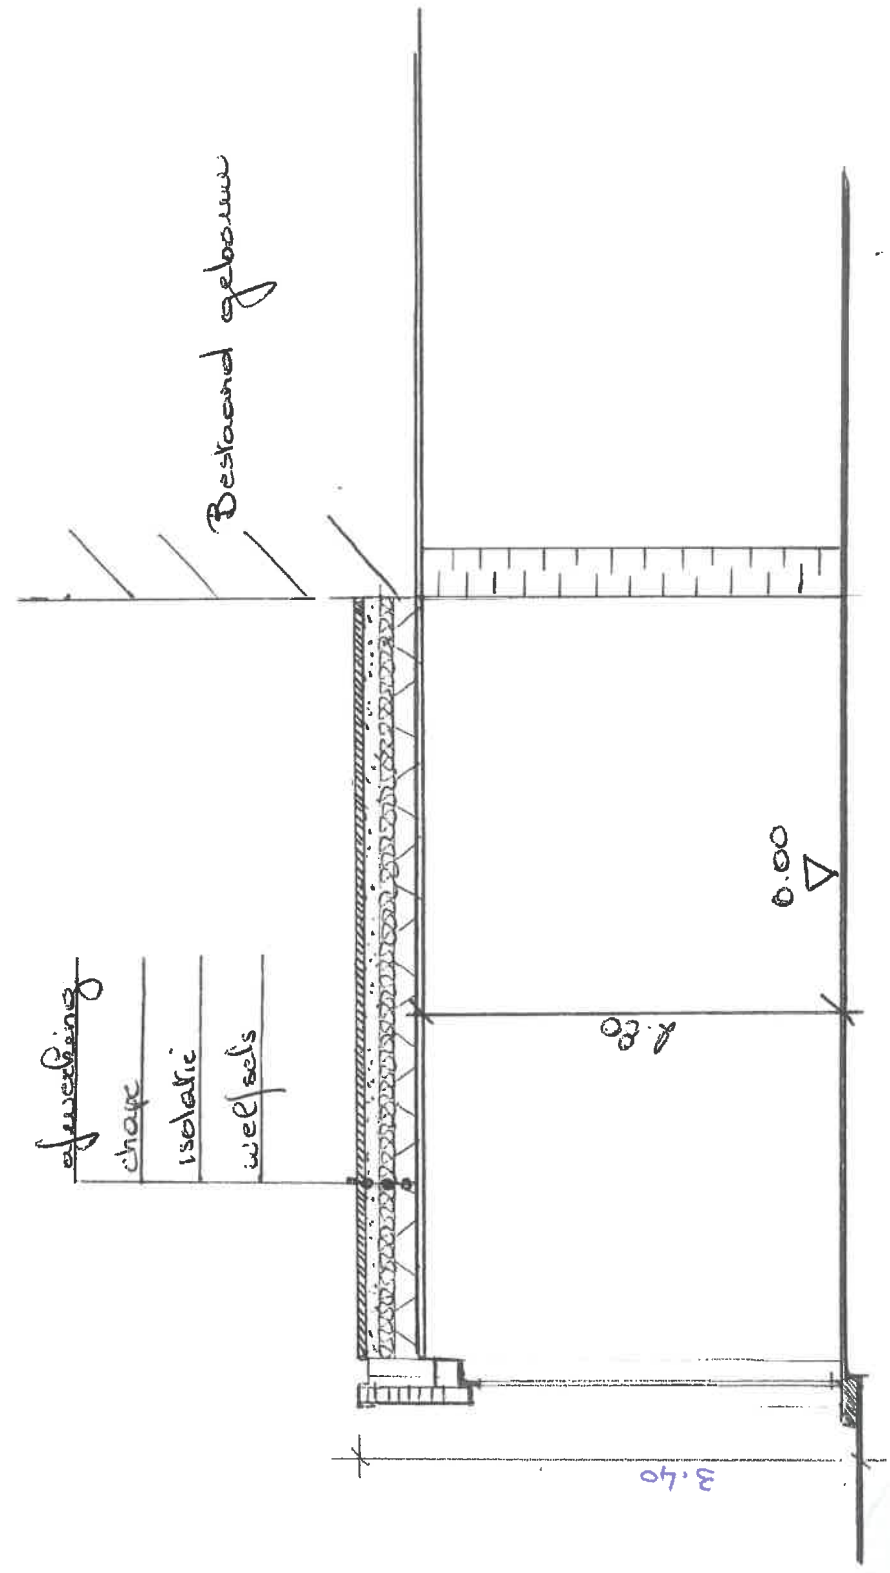Belefs AP

DOORSNEDE A-A



foto 1



foto 2

