

VASTSTELLINGEN - Nota (N) - Opmerking (O) - Inbreuk (I) - de nummers verwijzen naar de standaard inbreuken

N | geen

I | geen


BESLUIT

De elektrische installatie **voldoet** aan de voorschriften van Boek 1 van het koninklijk besluit van 8 september 2019.

De volgende controle moet worden uitgevoerd **uiterlijk op hoger vermelde datum volgende controle**.

De ééndraadschema's en situatieplannen van de installatie werden gedateerd en ondertekend. De ingangsklemmen van de differentieelstroominrichting(en) geplaatst aan het begin van de installatie zijn verzegeld.

Voor de Technisch Directeur,

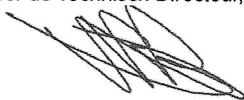

Ir. G. Croes

RAADGEVINGEN / REGLEMENTAIRE VOORSCHRIFTEN

Lees de reglementaire voorschriften via deze link: https://www.ocb.be/documenten/2020/Informatienota_reglementaire_voorschriften.pdf

Klantverantw.:
Opdrachtnr.:
Klantnr.:
Cont.pers.: WOUTERS MAGALI
Tel.: -
Fax: -
GSM: 0471/71.68.87
e-mail: tplein1@telenet.be



INSP-205



OCB vzw
Member of OCB Group

ProKo.: LS01
Verslagnr.: 6271874
Voorl. verslagnr.:
Datum: 31/05/2024

Klant / Opdrachtgever:

WOUTERS MAGALI
GIJSBEEKSTRAAT 61
2811 HOMBEK

Afdeling: ELE

VERSLAG VAN CONTROLE VAN EEN ELEKTRISCHE INSTALLATIE OP LS OF ZLS
(Boek 1 van KB 08/09/2019) - Algemene Directie Energie
(uitgevoerd onder BELAC accreditatie INSP-205 volgens procedure QPRO/ELE/001, §7.3)

IDENTIFICATIE

Erkend organisme: OCB vzw, Kon. Astridlaan 60, Kontich 2550, BE0404.312.034 Agent-bezoeker: 306 VAN PAESSCHEN RUDI
Eigenaar/beheerder/uitbater: Naam: WOUTERS Adres: GIJSBEEKSTRAAT 61 2811 HOMBEK
Installateur/verantw. werk: Naam: IDEM Adres: IDEM B.T.W.: -
Adres installatie: WOUTERS MAGALI BATTELSESTEENWEG 137 BUS 1 Private HS-cabine: NEE
MECHELEN 2800
Type installatie: appartement Toestel/Install. ID:
EAN nr.: 541448820060364829 Netbeheerder: - Teller nr.: 12882468 Nachtteller nr.: -

CONTROLE

Basis: KB van 8/09/2019 tot vaststelling van Boek 1 betreffende de elektrische installaties op laagspanning en op zeer lage spanning.
Type: vrij controlebezoek van oude huishoudelijke installatie (hfst. 8.4.3)
controlebezoek (hfst. 6.5)

Installatiedatum: ☒ vóór 01/10/1981 ☒ tussen 01/10/1981 en 01/06/2020 ☒ tussen 01/06/2020 en 01/06/2023 ☐ vanaf 01/06/2023

Afwijkingen: deel 8 Boek 1 : toegepast en punt 1 van onderafdeling 6.5.8.1: toegepast

Datum: 31/05/2024

Volgende controle binnen 300 maand of uiterlijk vóór 31/05/2049

Inhoud: Tenzij anders vermeld, maken de toestellen en apparaten aangesloten op de vaste installatie geen deel uit van de controle.
Het onderzoek beperkt zich tot de gemakkelijk toegankelijke, bereikbare en zichtbare delen van de installatie en sluit verborgen delen, zoals achter nissen, valse plafonds, e.d. uit.


INSTALLATIE

Spanning: Aanwezig Aansluiting: ondergronds Wachtbuis: - Isolatieplaat: -
Nom. spanning: 2 x 230V Max. beveiliging: 40A Hoofdbeveiliging: Aut. 2p/40A Alg. scheidingsschak.: alg. diff. schakelaar
Meter-bordverbinding: kabeltype: VOB aantal geleiders: 2 doorsnede: 10 mm²
Voedingsbekabeling: kabeltype: EXVB aantal geleiders: 4 doorsnede: 25 mm²
Aardverbinding: aard: gemeenschappelijk bereikbaarheid: in orde - gemeenschap. aardonderbreker is bereikbaar
Aardelektrode: type: Pen sectie: 16 mm²
Diff. schakelaar: algemene: 2p 40A/300mA bijkomende: 2p 40A/300mA
Eëndraadschema en situatieplan: zie bijlage referentie:
Installatie uitgevoerd overeenkomstig schema en plan: in orde Staat vast of - opgesteld materieel: in orde
Aanwezige bijzondere installaties: ☐ PV ☐ zwembad ☐ sauna ☐ voeding elektrisch voertuig ☐ -
Nog niet geplaatst: ☐ keuken ☐ badkamer ☐ C.V. ☐ verlichting ☐ -
☐ gasmeter ☐ watermeter ☐ hoofd - ☐ bijkomende - equipotentiaal verbinding
Aantal borden: 2 Aantal eindstroombanen, incl reserve: 2 + 5


RESULTATEN

Algemene isolatieweerstand: 6,3 MOhm Spreidingsweerstand: 29,6 Ohm
Testknop diff. schak.: In orde Controle foutlus: In orde Continuïteit PE- en equipotentiaal verbinding: In orde
Bescherming tegen elektrische schokken: rechtstreekse aanraking: In orde onrechtstreekse aanraking: In orde
Bescherming tegen overstroom: In orde Bescherming vast of - opgesteld materieel klasse I: In orde

Kelder Battelsesteenweg 137, 2800 Mechelen
Uitgevoerd door: Vancauwenberghe Alain

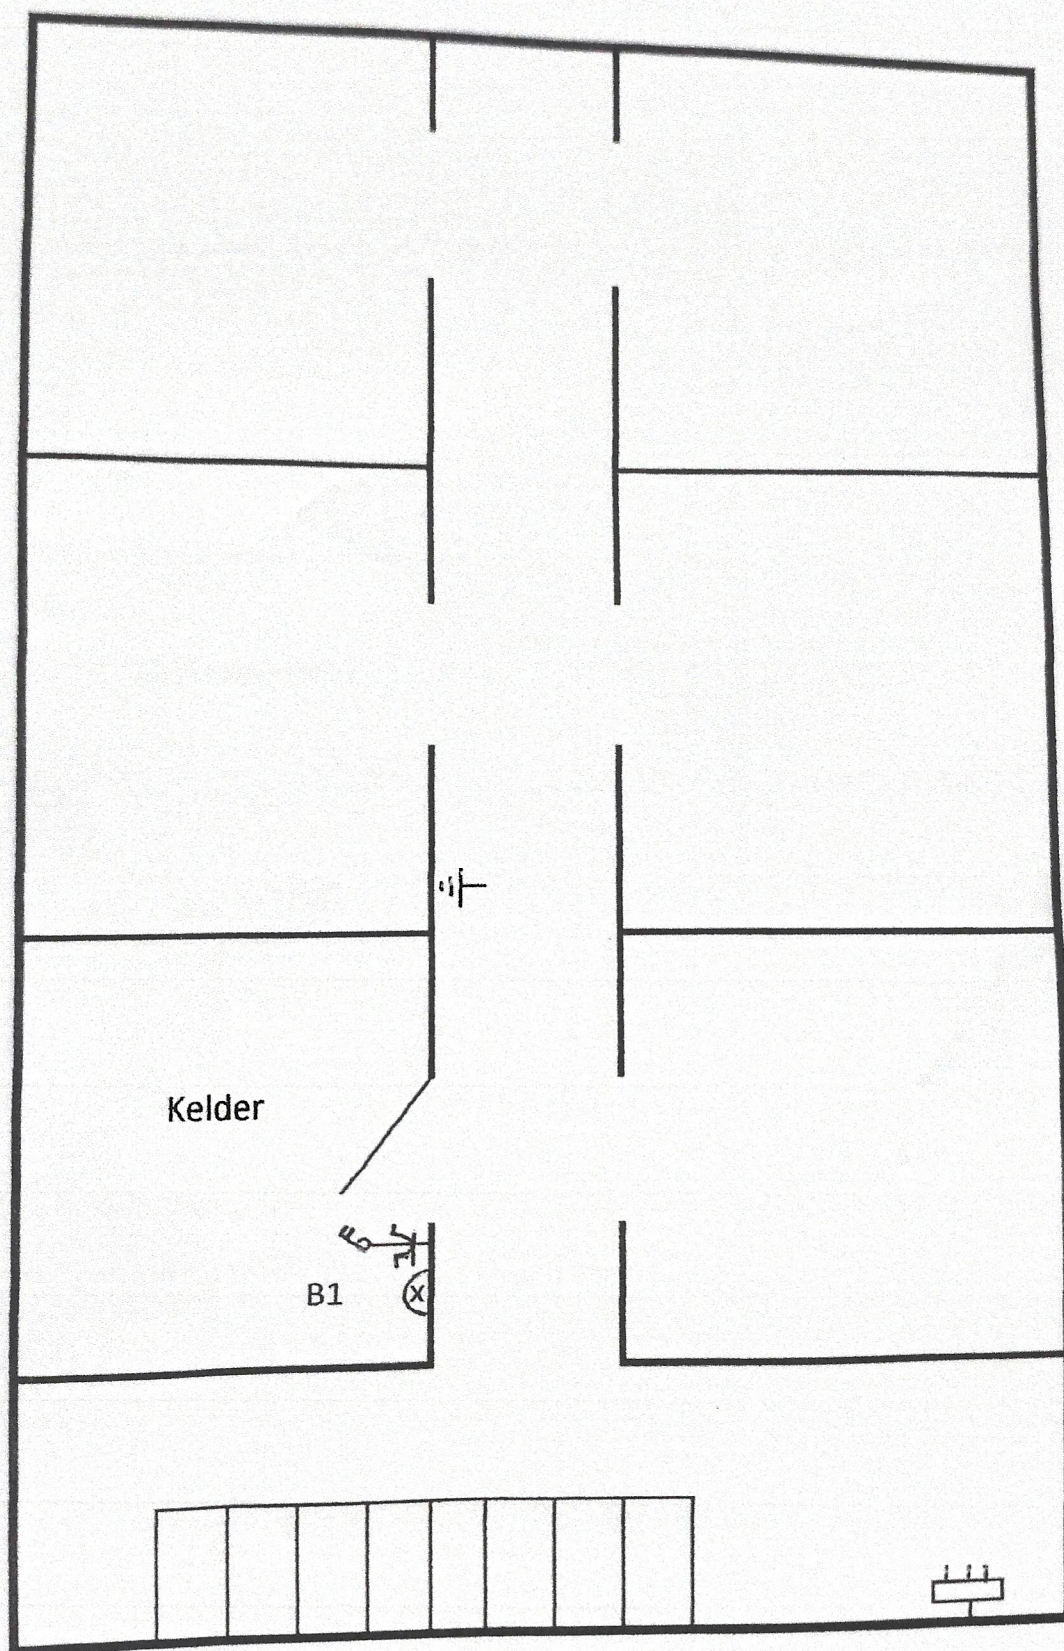


1ste verdieping Battelsesteenweg 137, 2800 Mechelen
Uitgevoerd door: Vancauwenberghe Alain

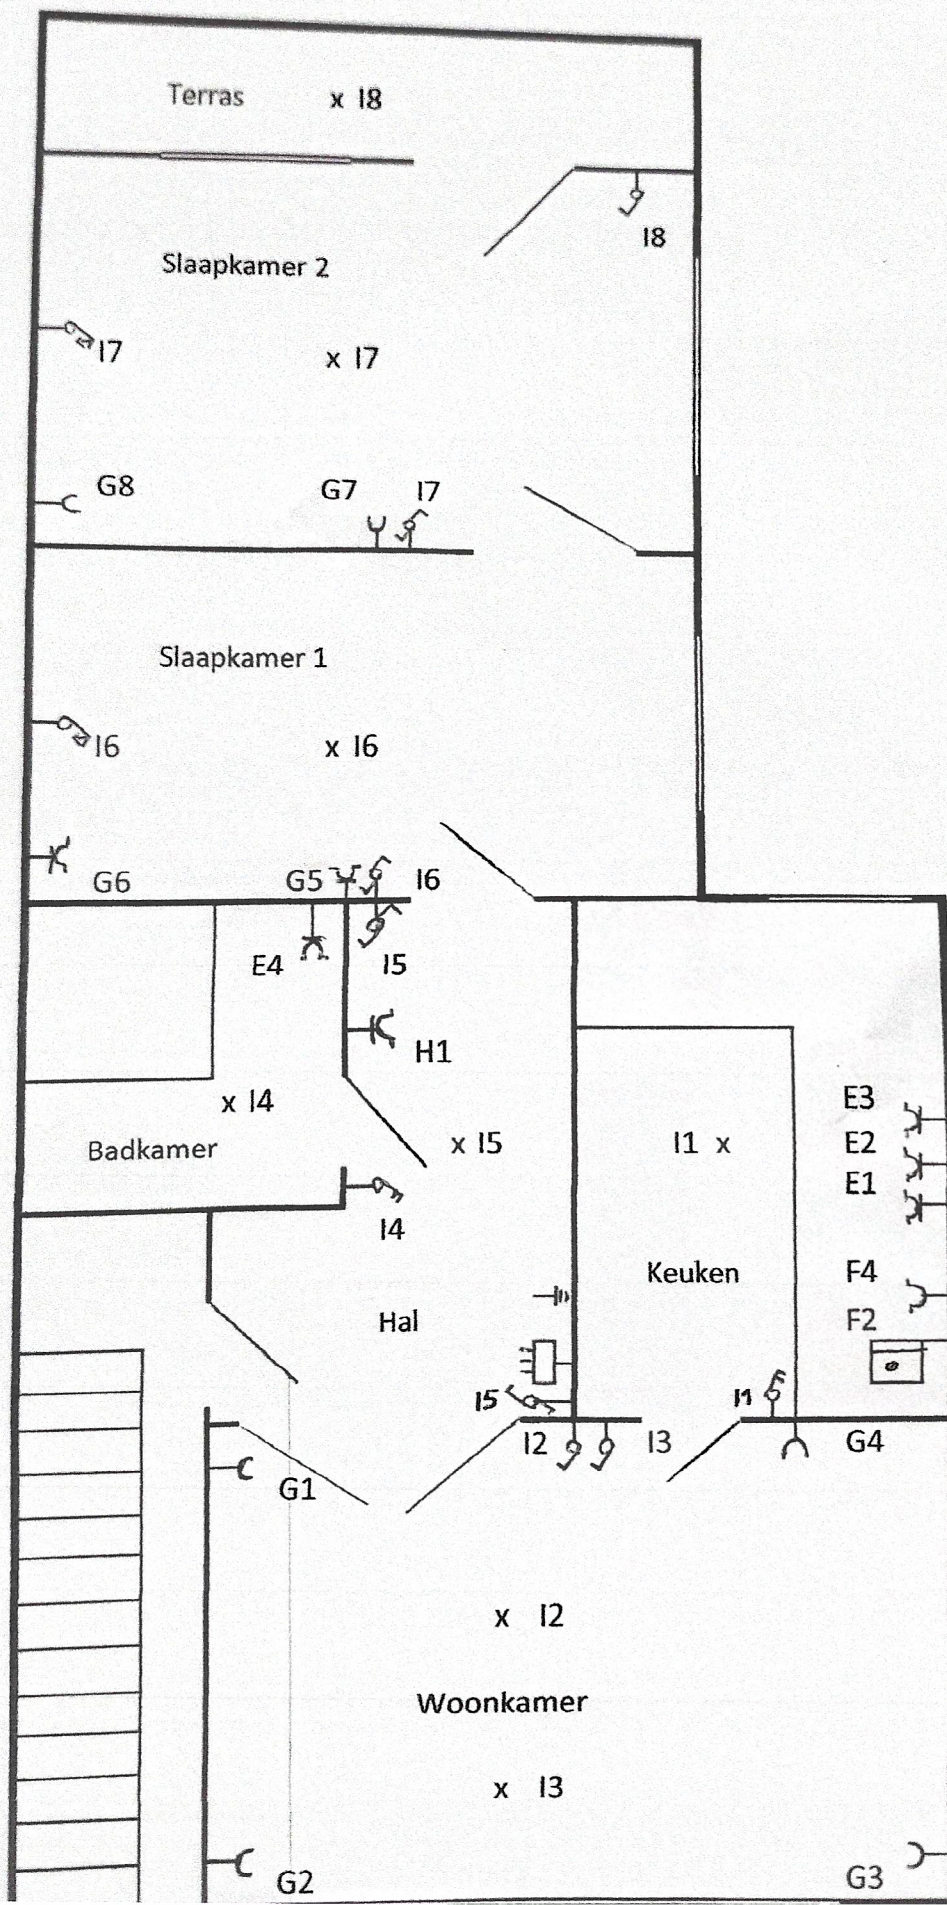

Bord 1 (kelder)

Alain Vancauwenberghe
Battelsesteenweg 137
2800 Mechelen

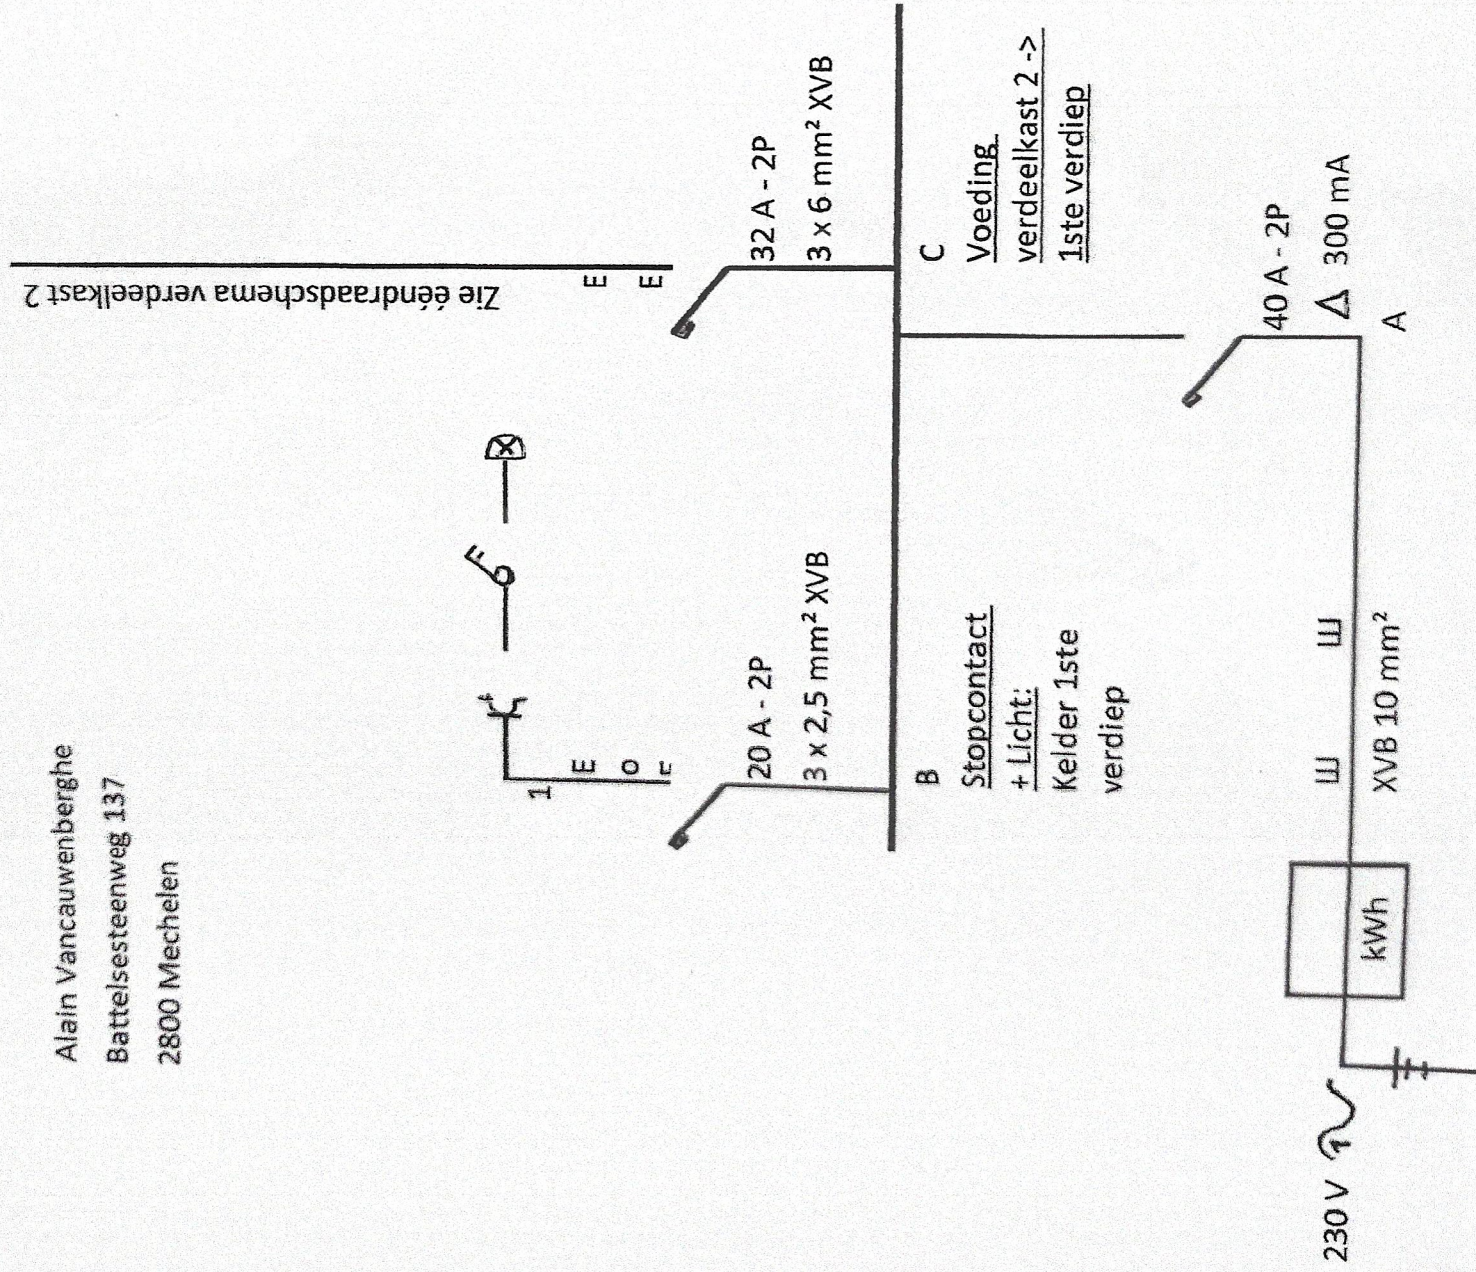

Bord 2 (1ste verdiep)

Alain Vancauwenberghe
Battelsesteenweg 137
2800 Mechelen

