



grauwels - Van Bruystegem
inplantingsplan - profielen
toestand voor en na verbouwingen
schaal 1/200

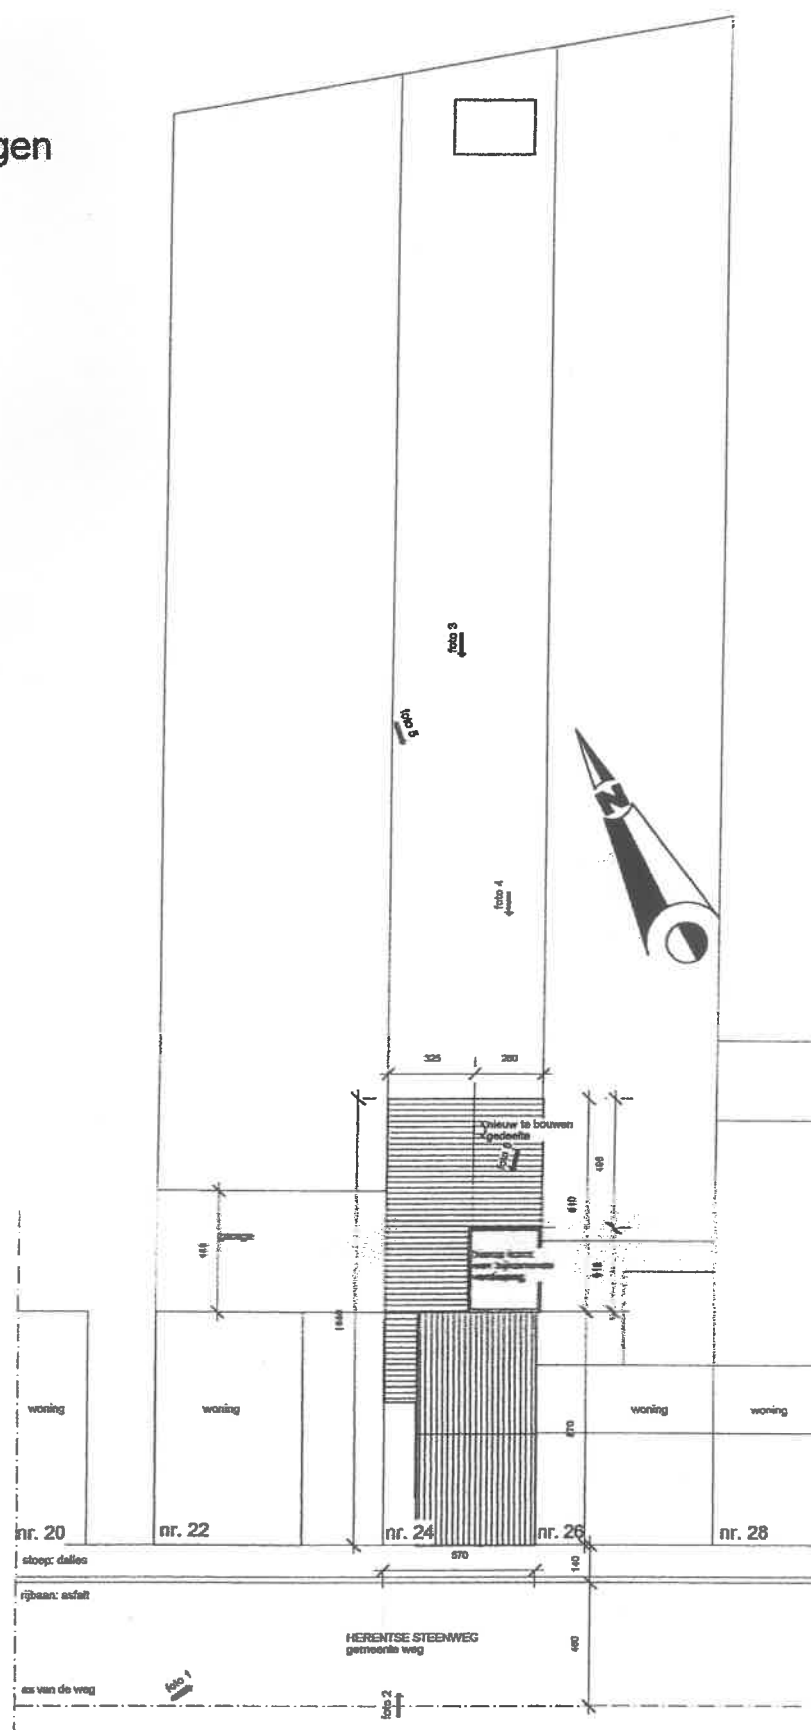


inplantingsplan
schaal 1/200

er is geen beplanting en bovengrondse infrastructuur op het openbaar domein aanwezig
volgende nutsvoorzieningen zijn aanwezig:
- water
- elektriciteit
- gas
- riolering
- telefoon
- distributie
Het gaat om een vlak terrein; er werden daarom geen terreinprofielen opgetekend
er bestaan geen erfdienstbaarheden

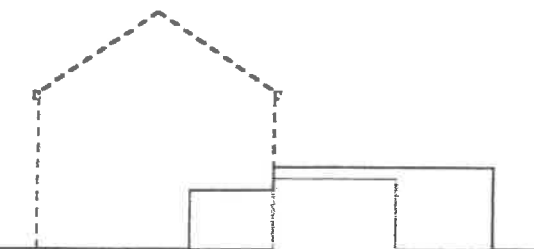

— profiel woning na verbouwing
- - - profiel hoofdbouw
— profiel buurman *links*
er worden geen delen van de woning afgetrokken

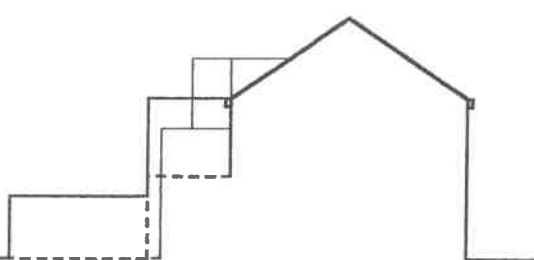

— profiel woning na verbouwing
- - - profiel woning voor verbouwing
— profiel buurman *rechts*

profielen
schaal 1/200