



1er étage

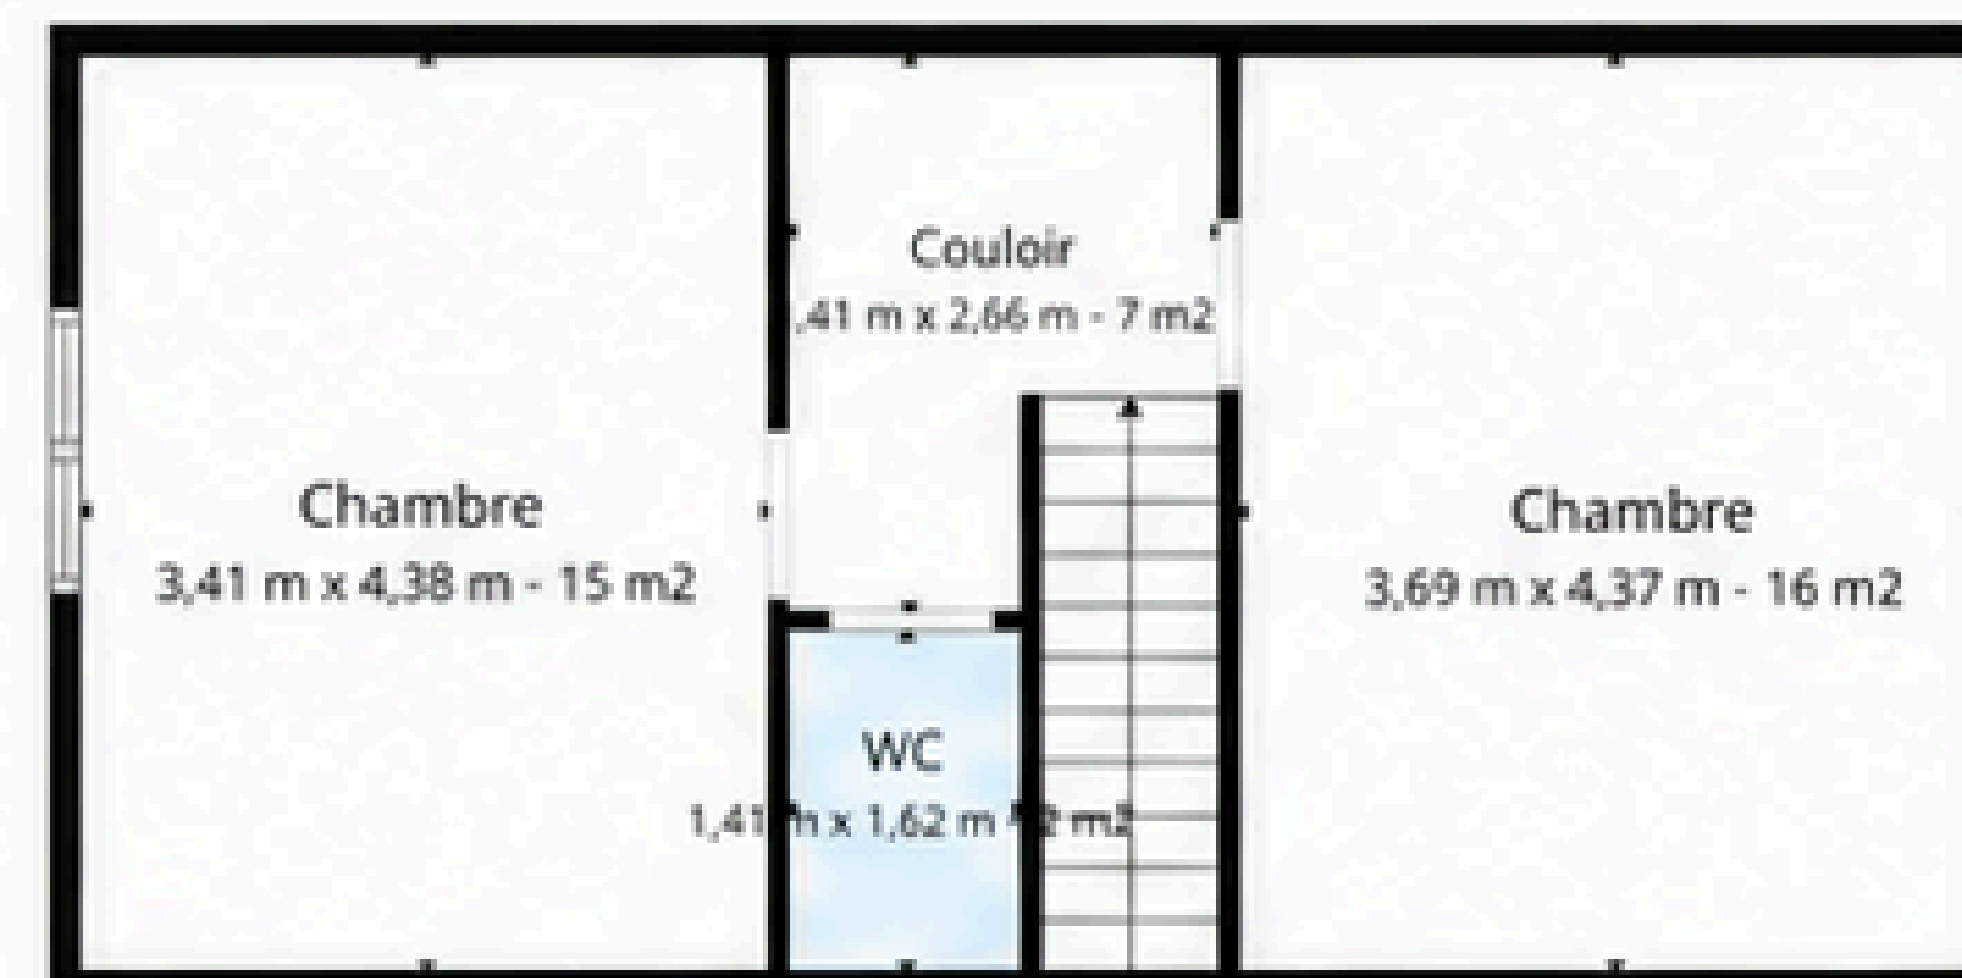

2ème étage

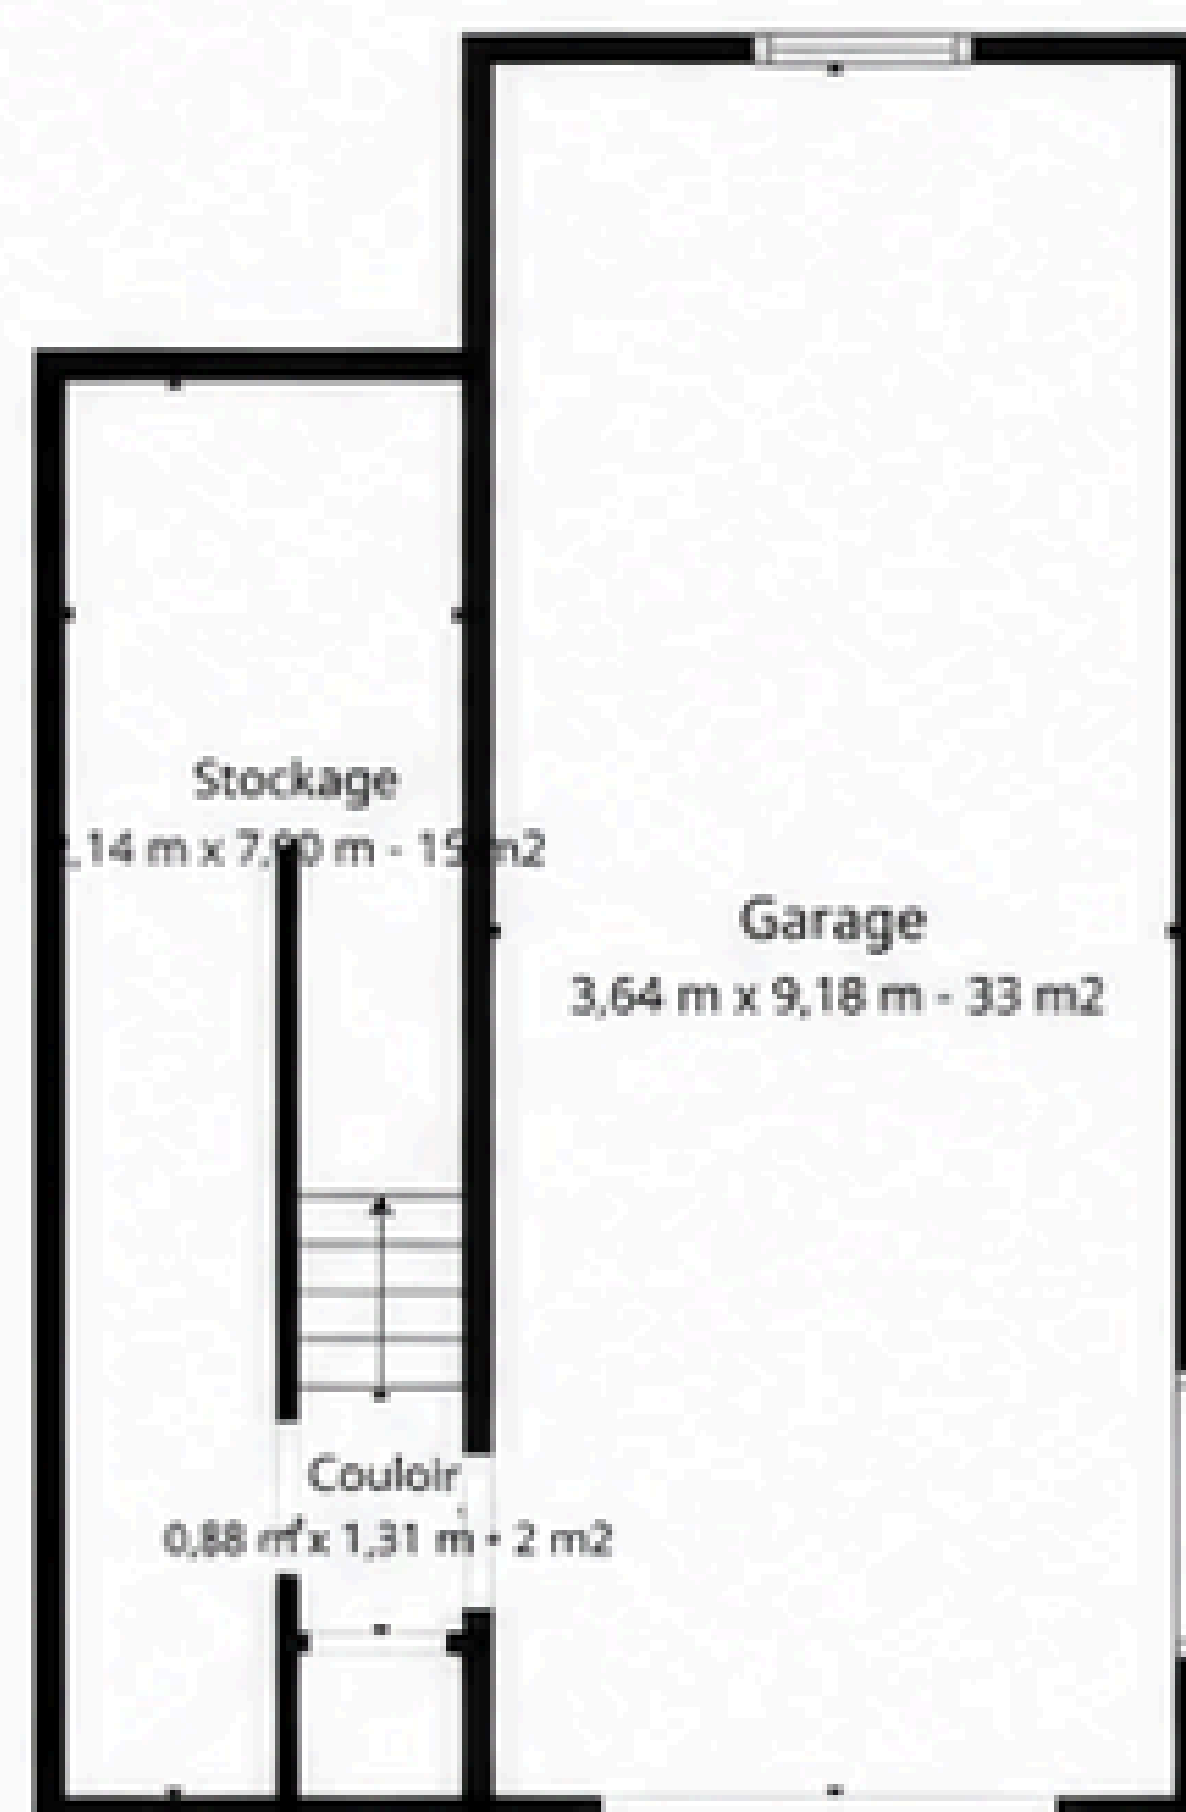

Rez-de-chaussée

**Données fournies à titre indicatif sans valeur contractuelle*

Total : 115 m²

Rez-de-chaussée : 2 m², 1er étage : 77 m², 2ème étage : 36 m²

Surfaces non comprises : Garage : 33 m², Stockage : 13 m², Indéfini : 1 m²,

Véranda : 14 m², Plafond bas : 5 m², Murs : 20 m²