




Sous-sol

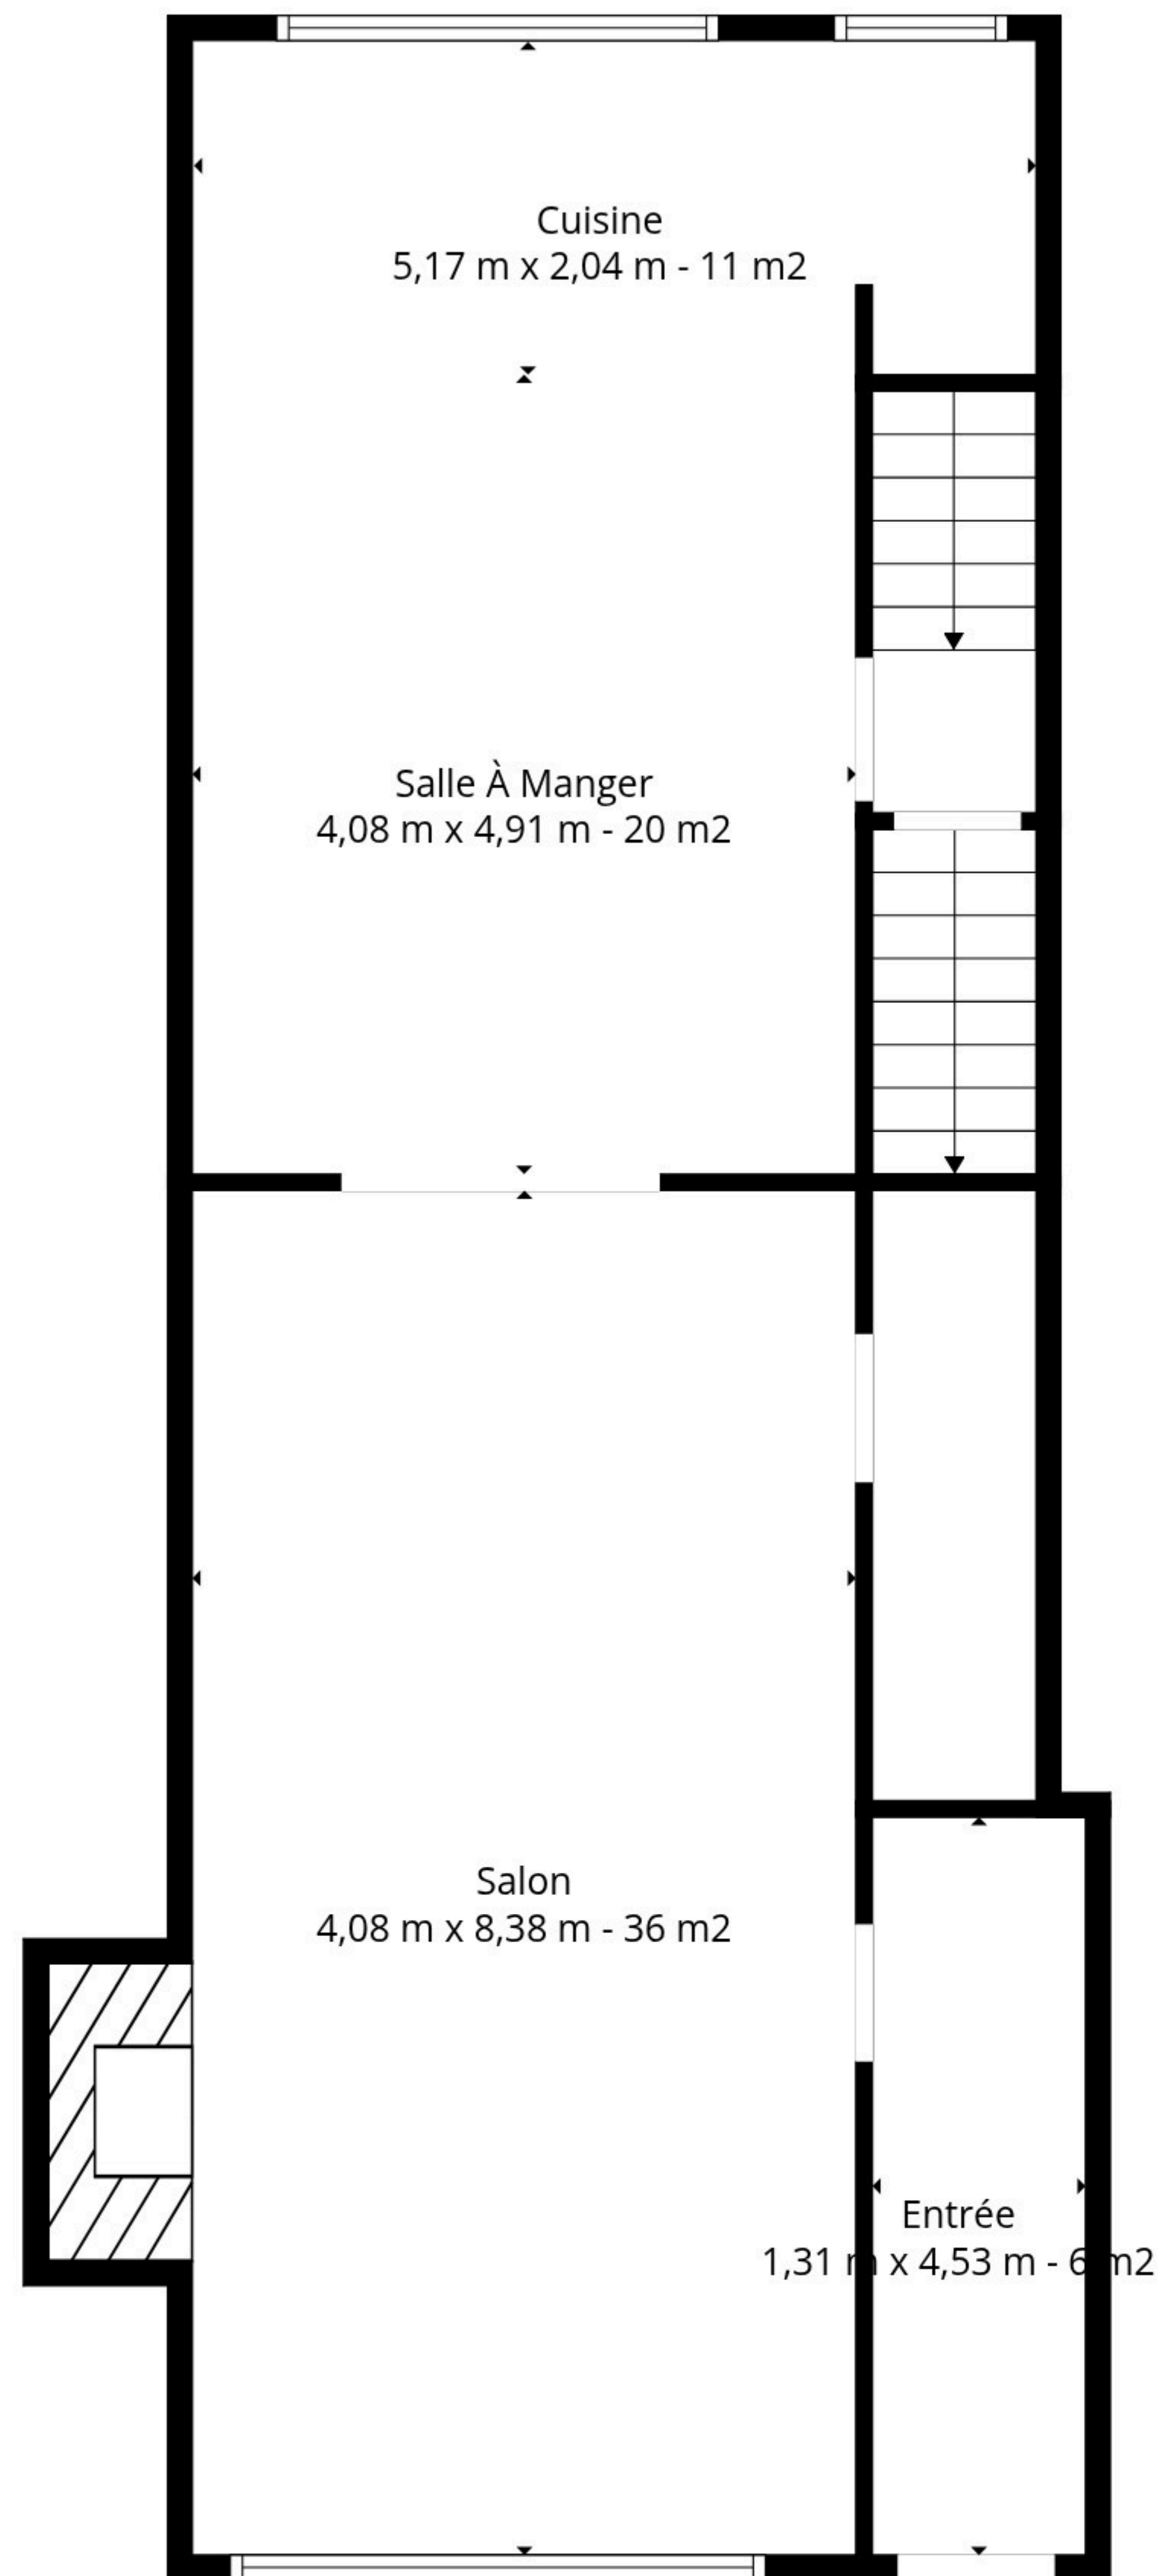


Rez-de-chaussée

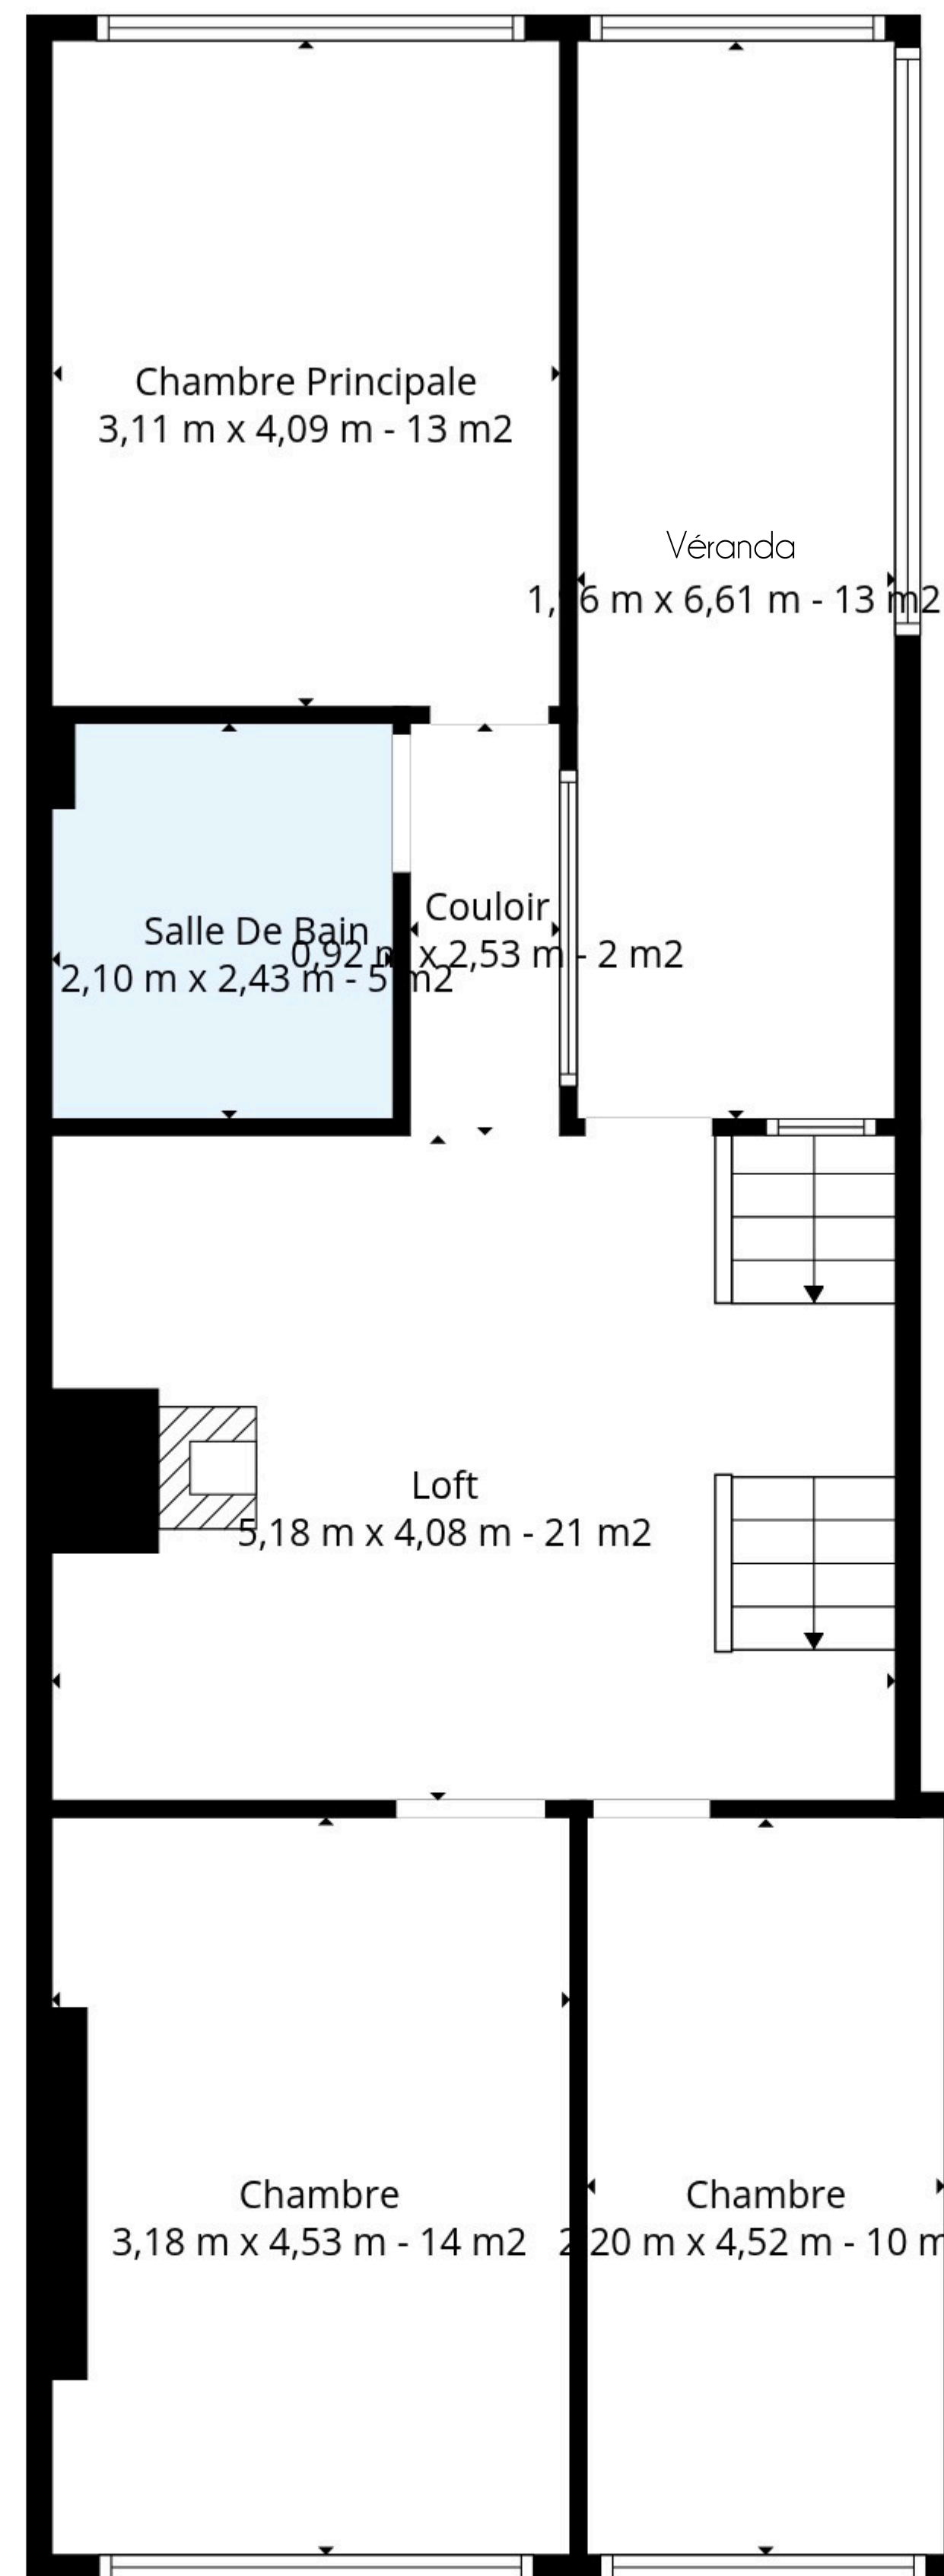

1er Étage

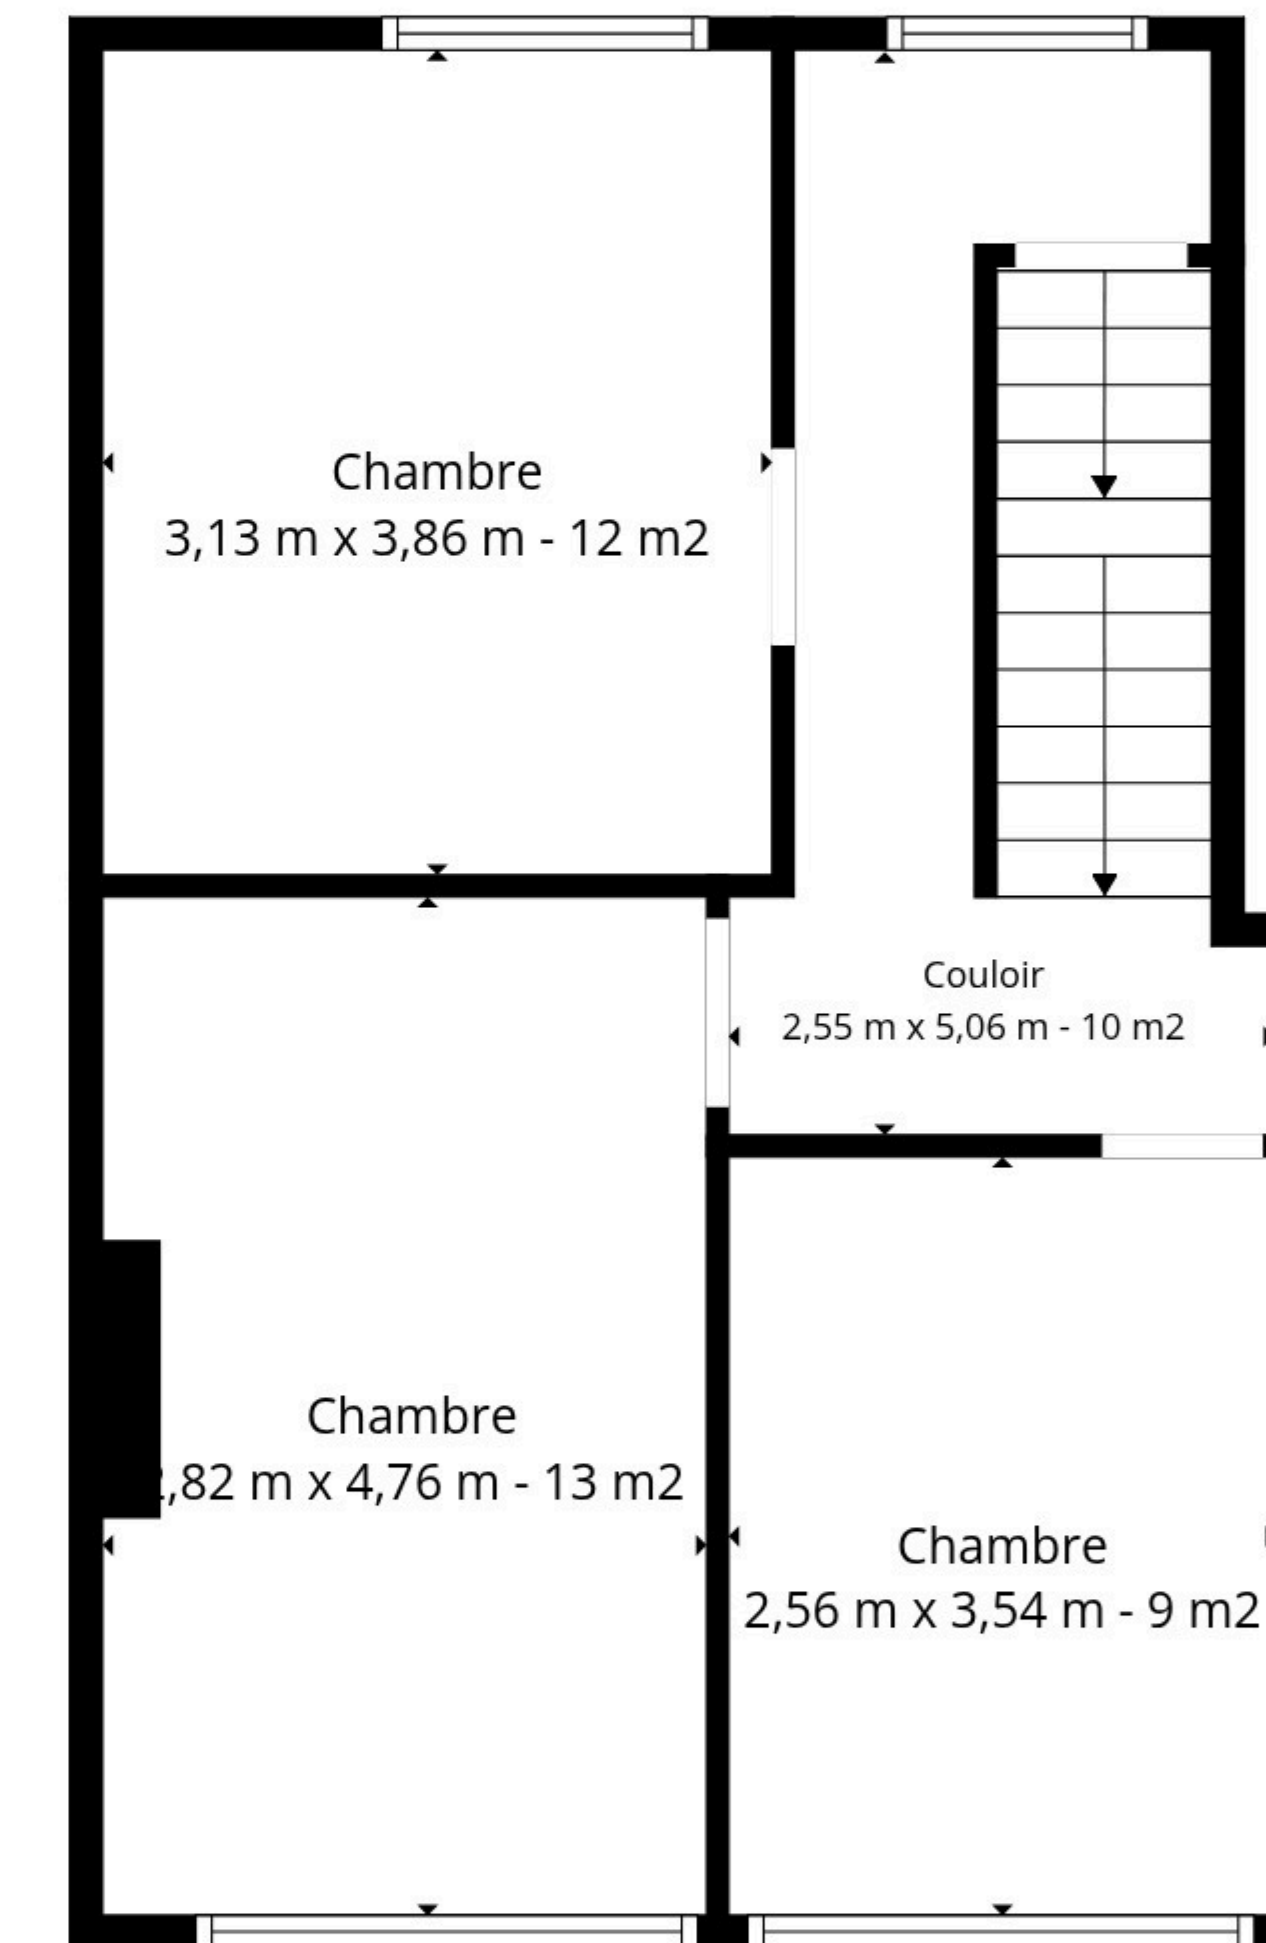

2ème Étage

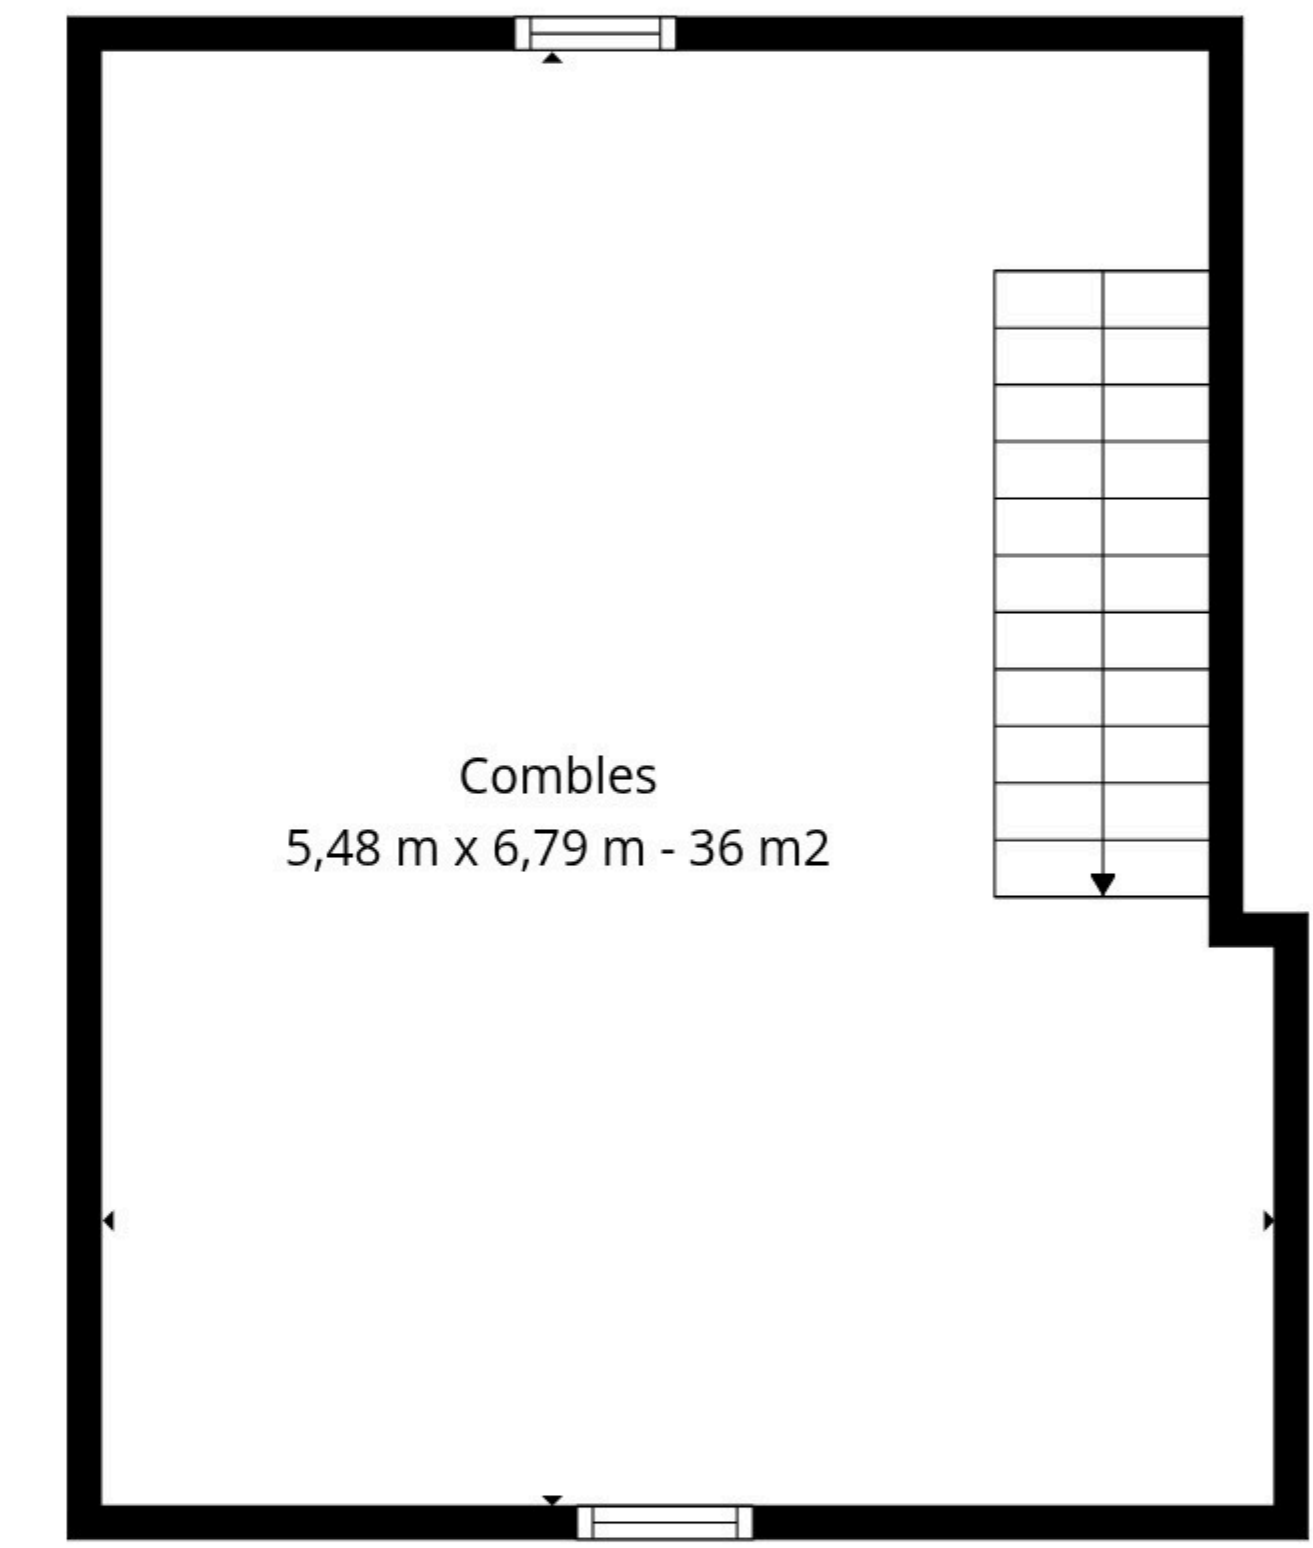

3ème Étage

\*Données fournies à titre indicatif sans valeur contractuelle

**Total : +/- 300 M<sup>2</sup>**

(Surface totale du bien, cave, grenier et garage compris)