

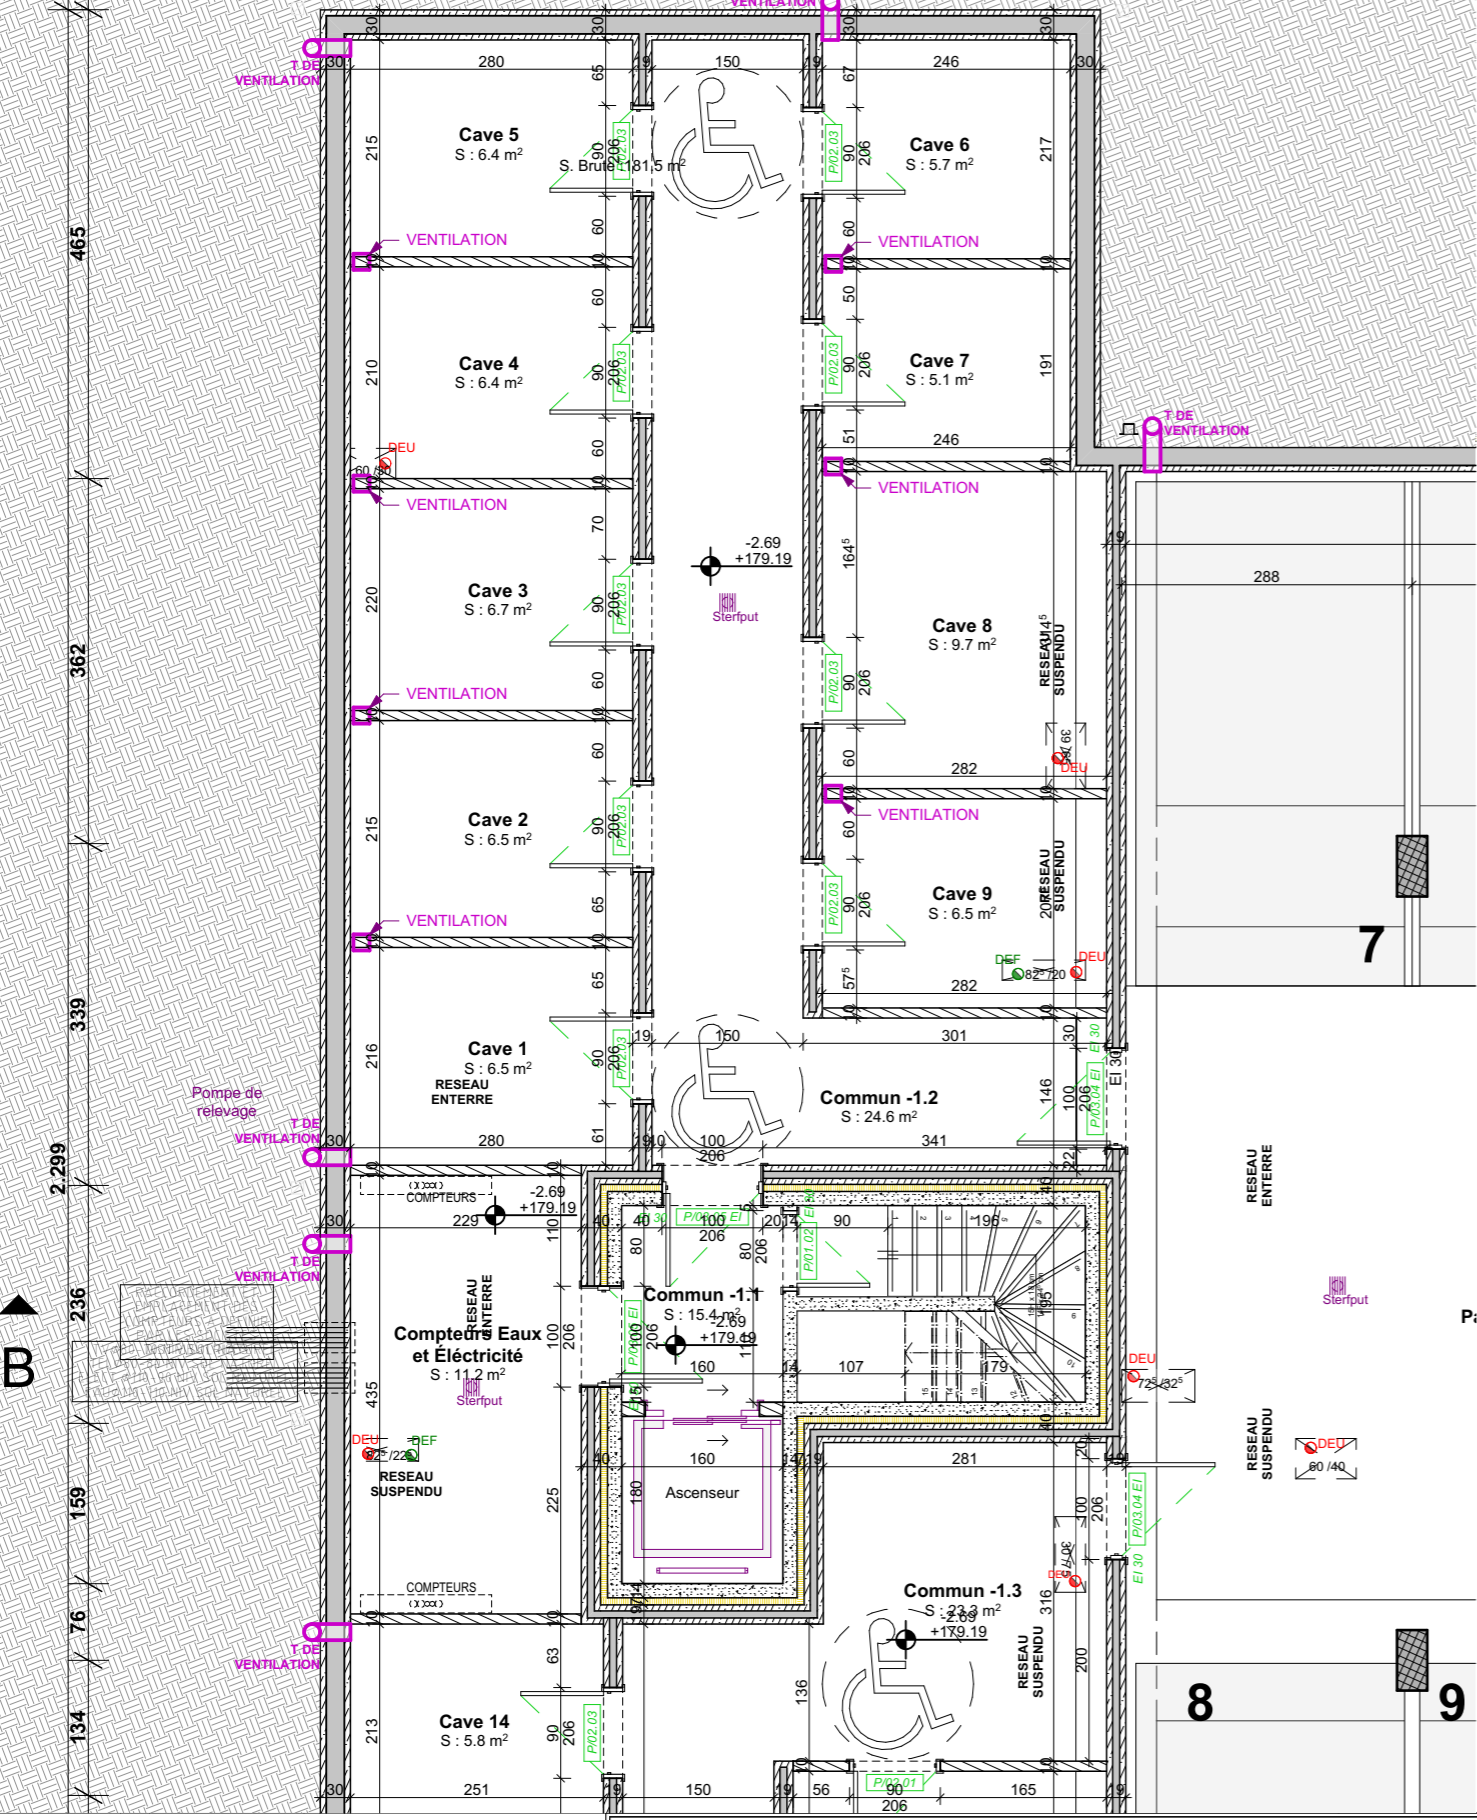





PROJET DE TRANSFORMATION D'UN  
IMMEUBLE A APPARTEMENTS



Rue Donat Masson (N922) - 5070 Fosses-la-Ville



---

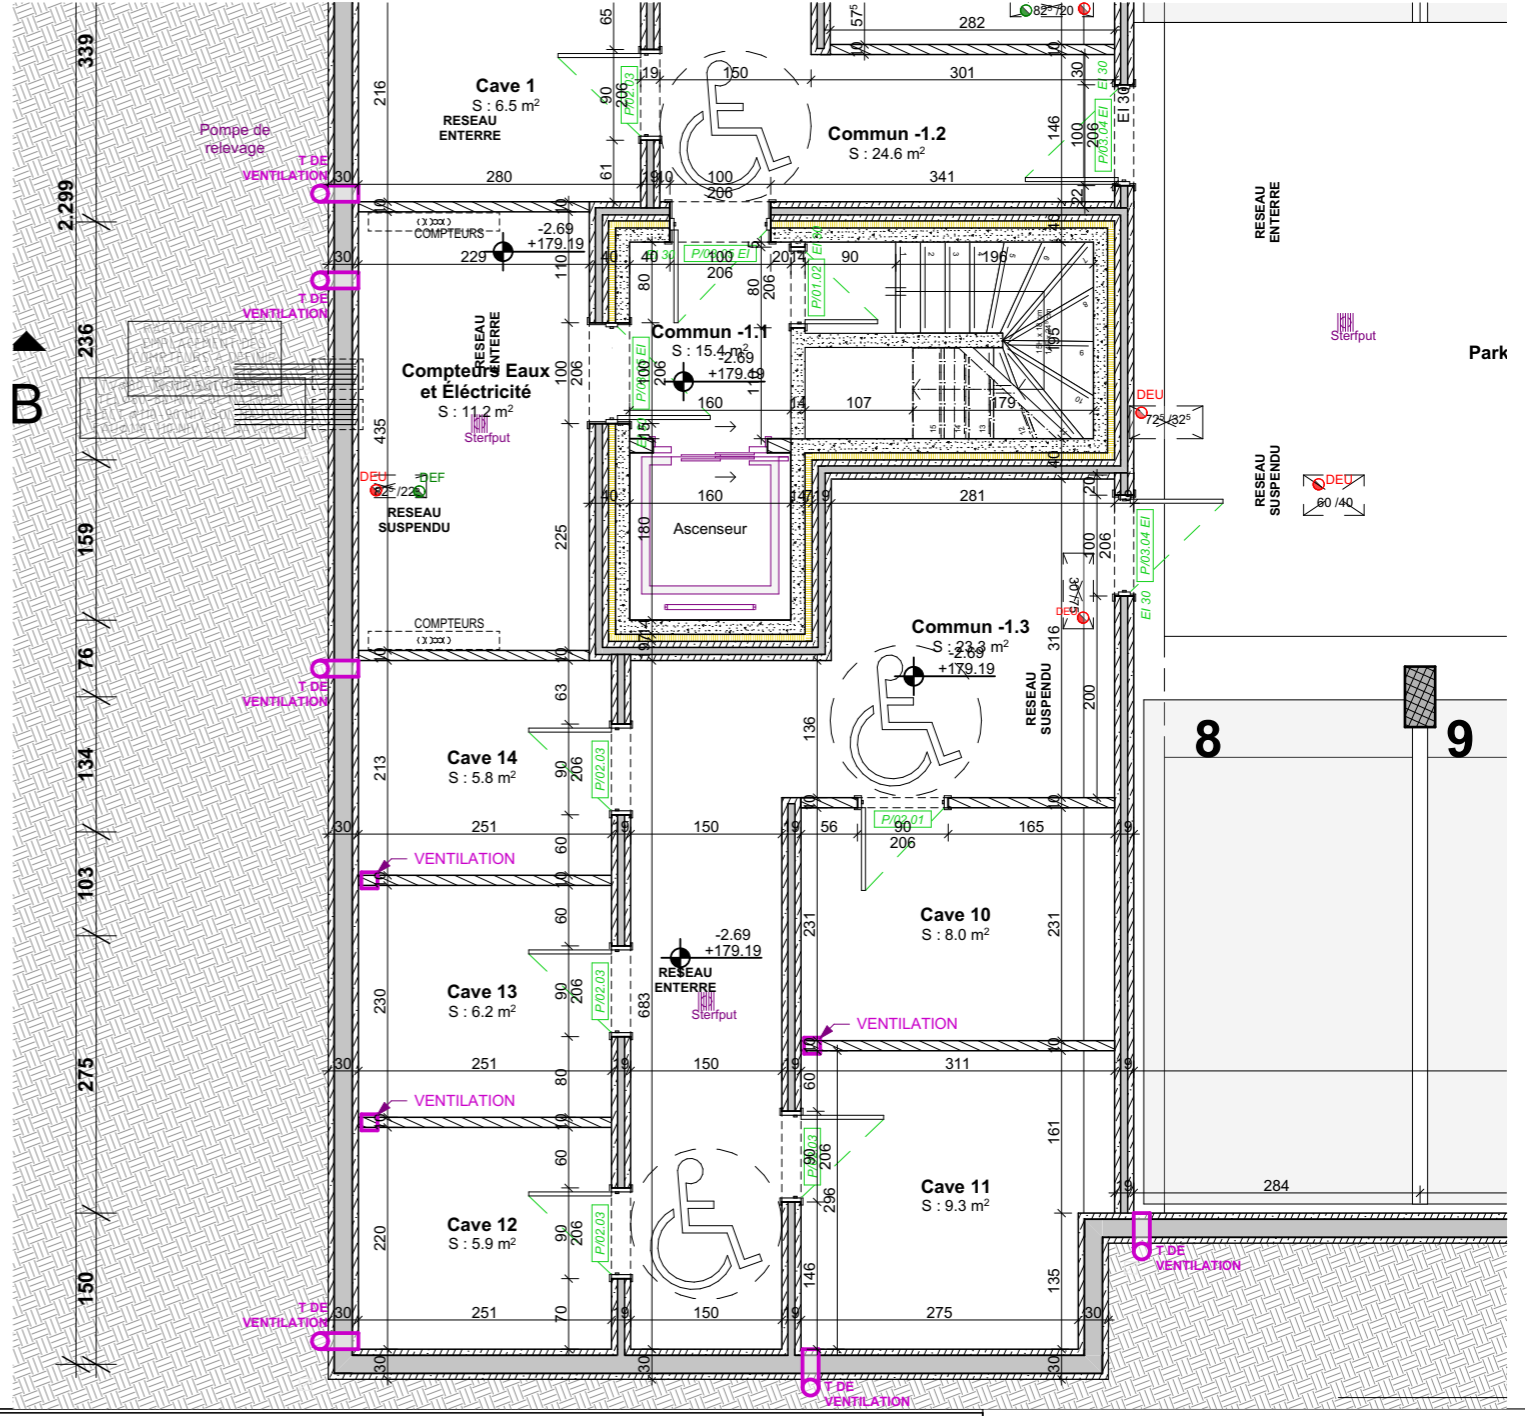


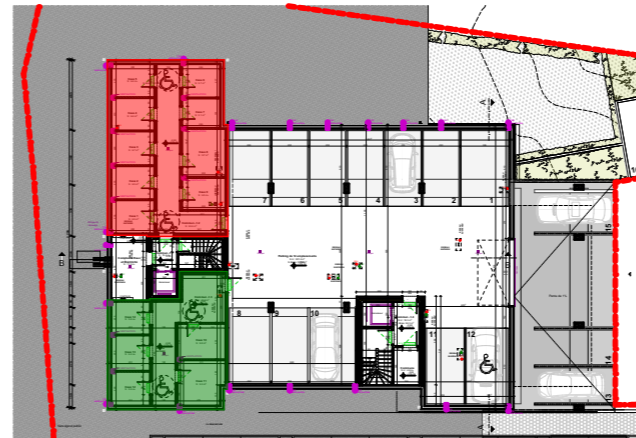


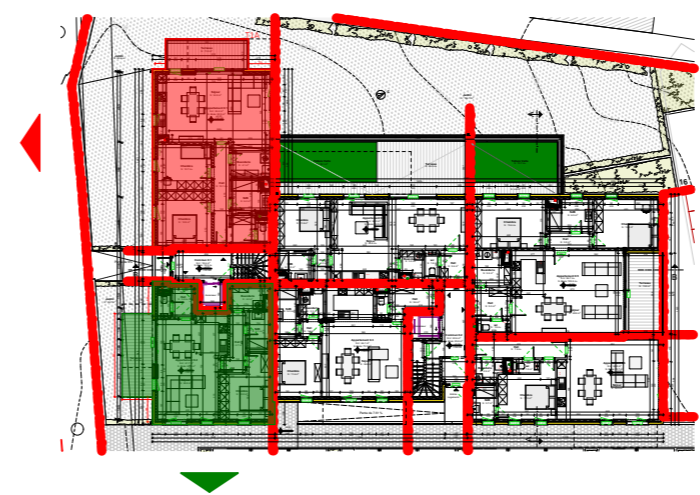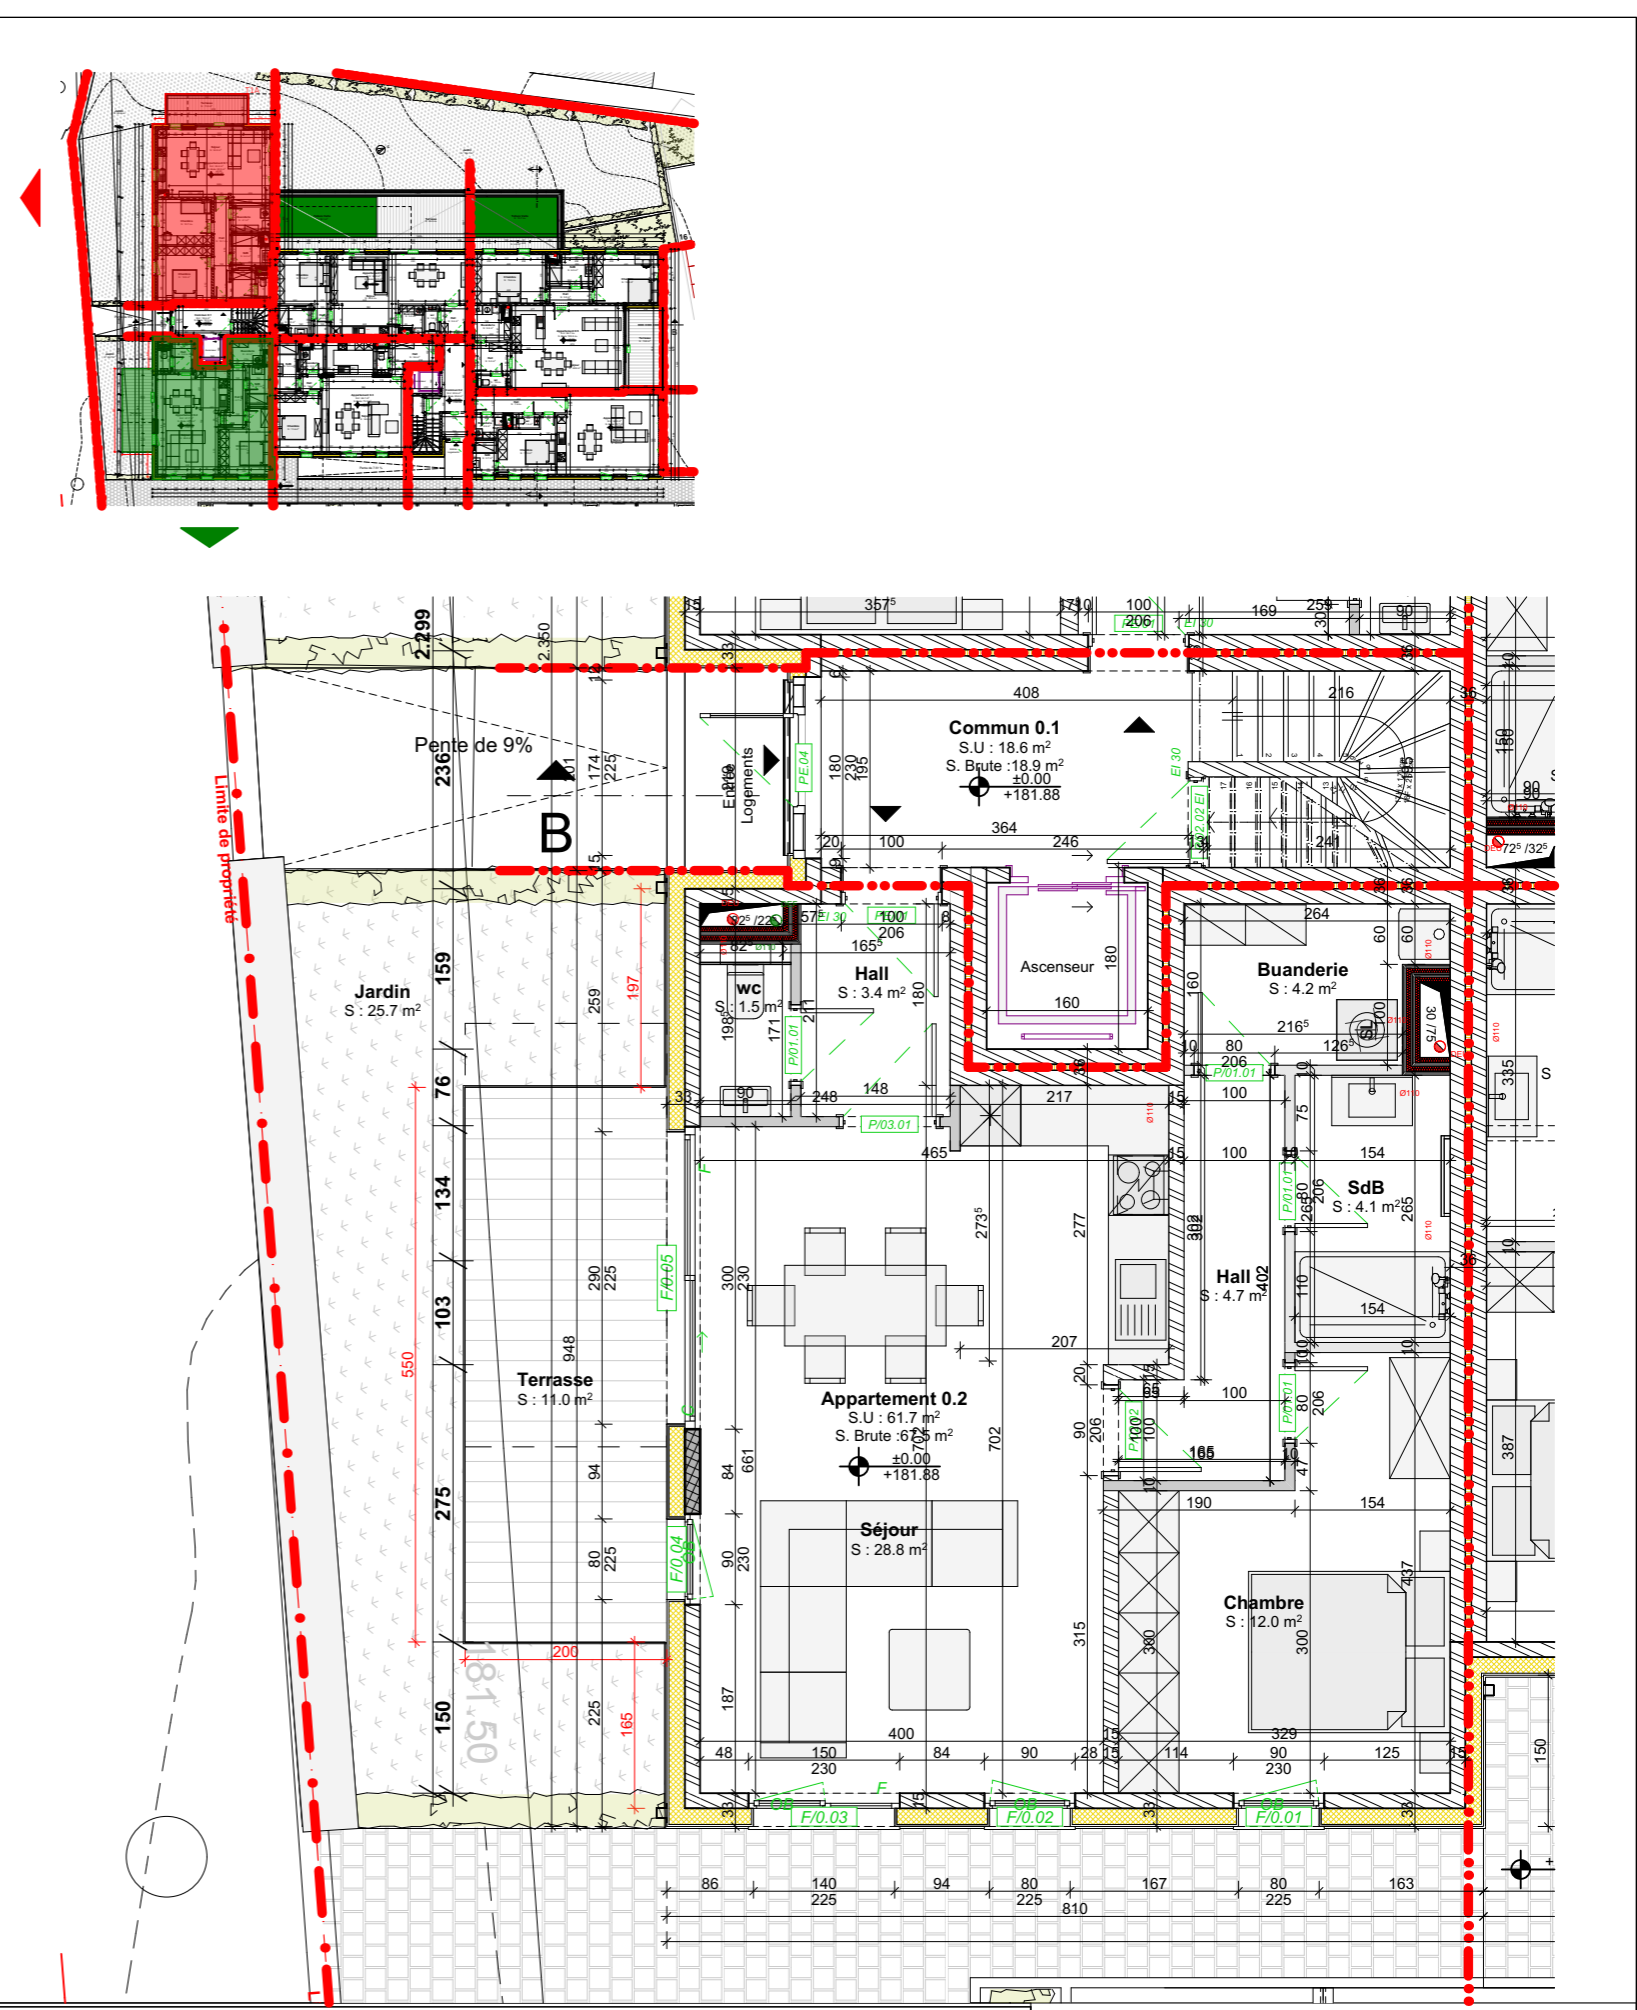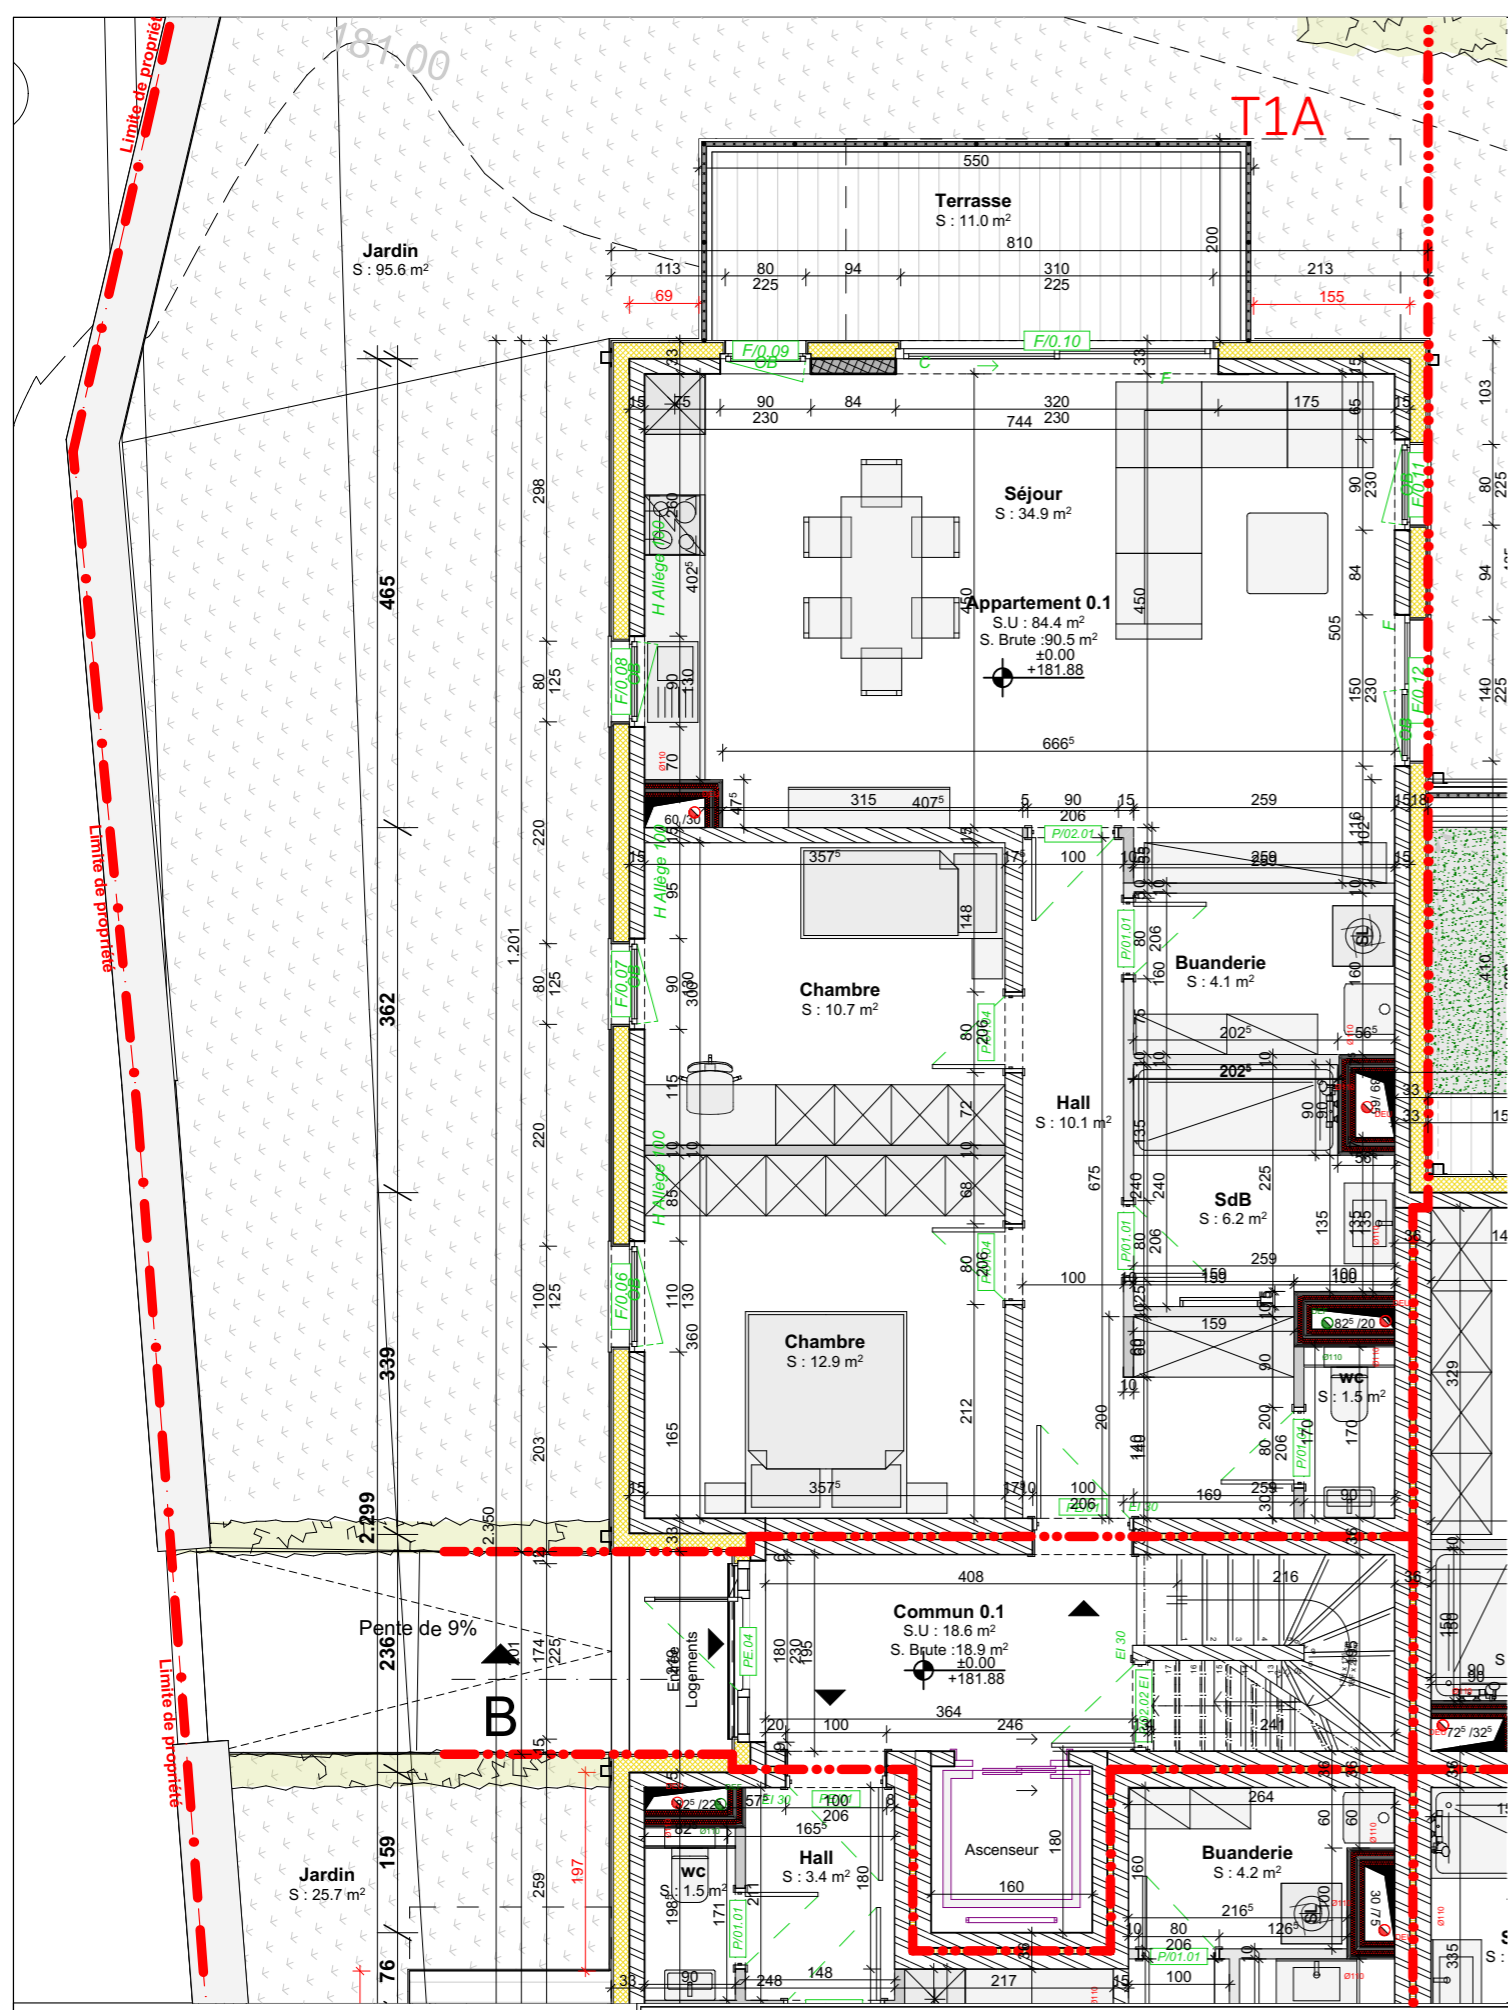

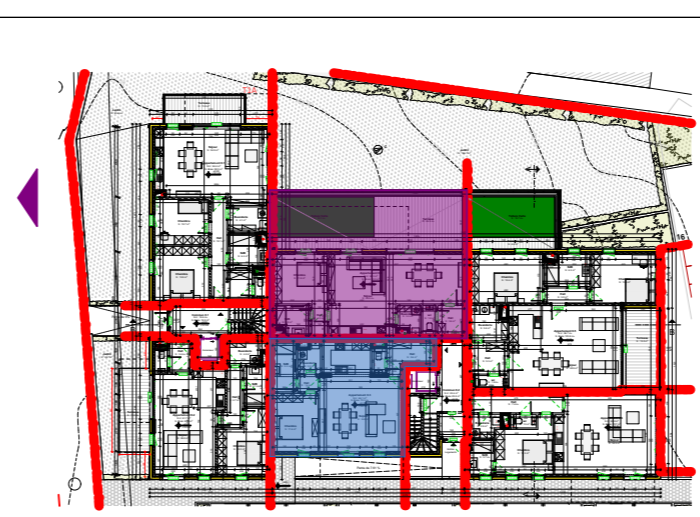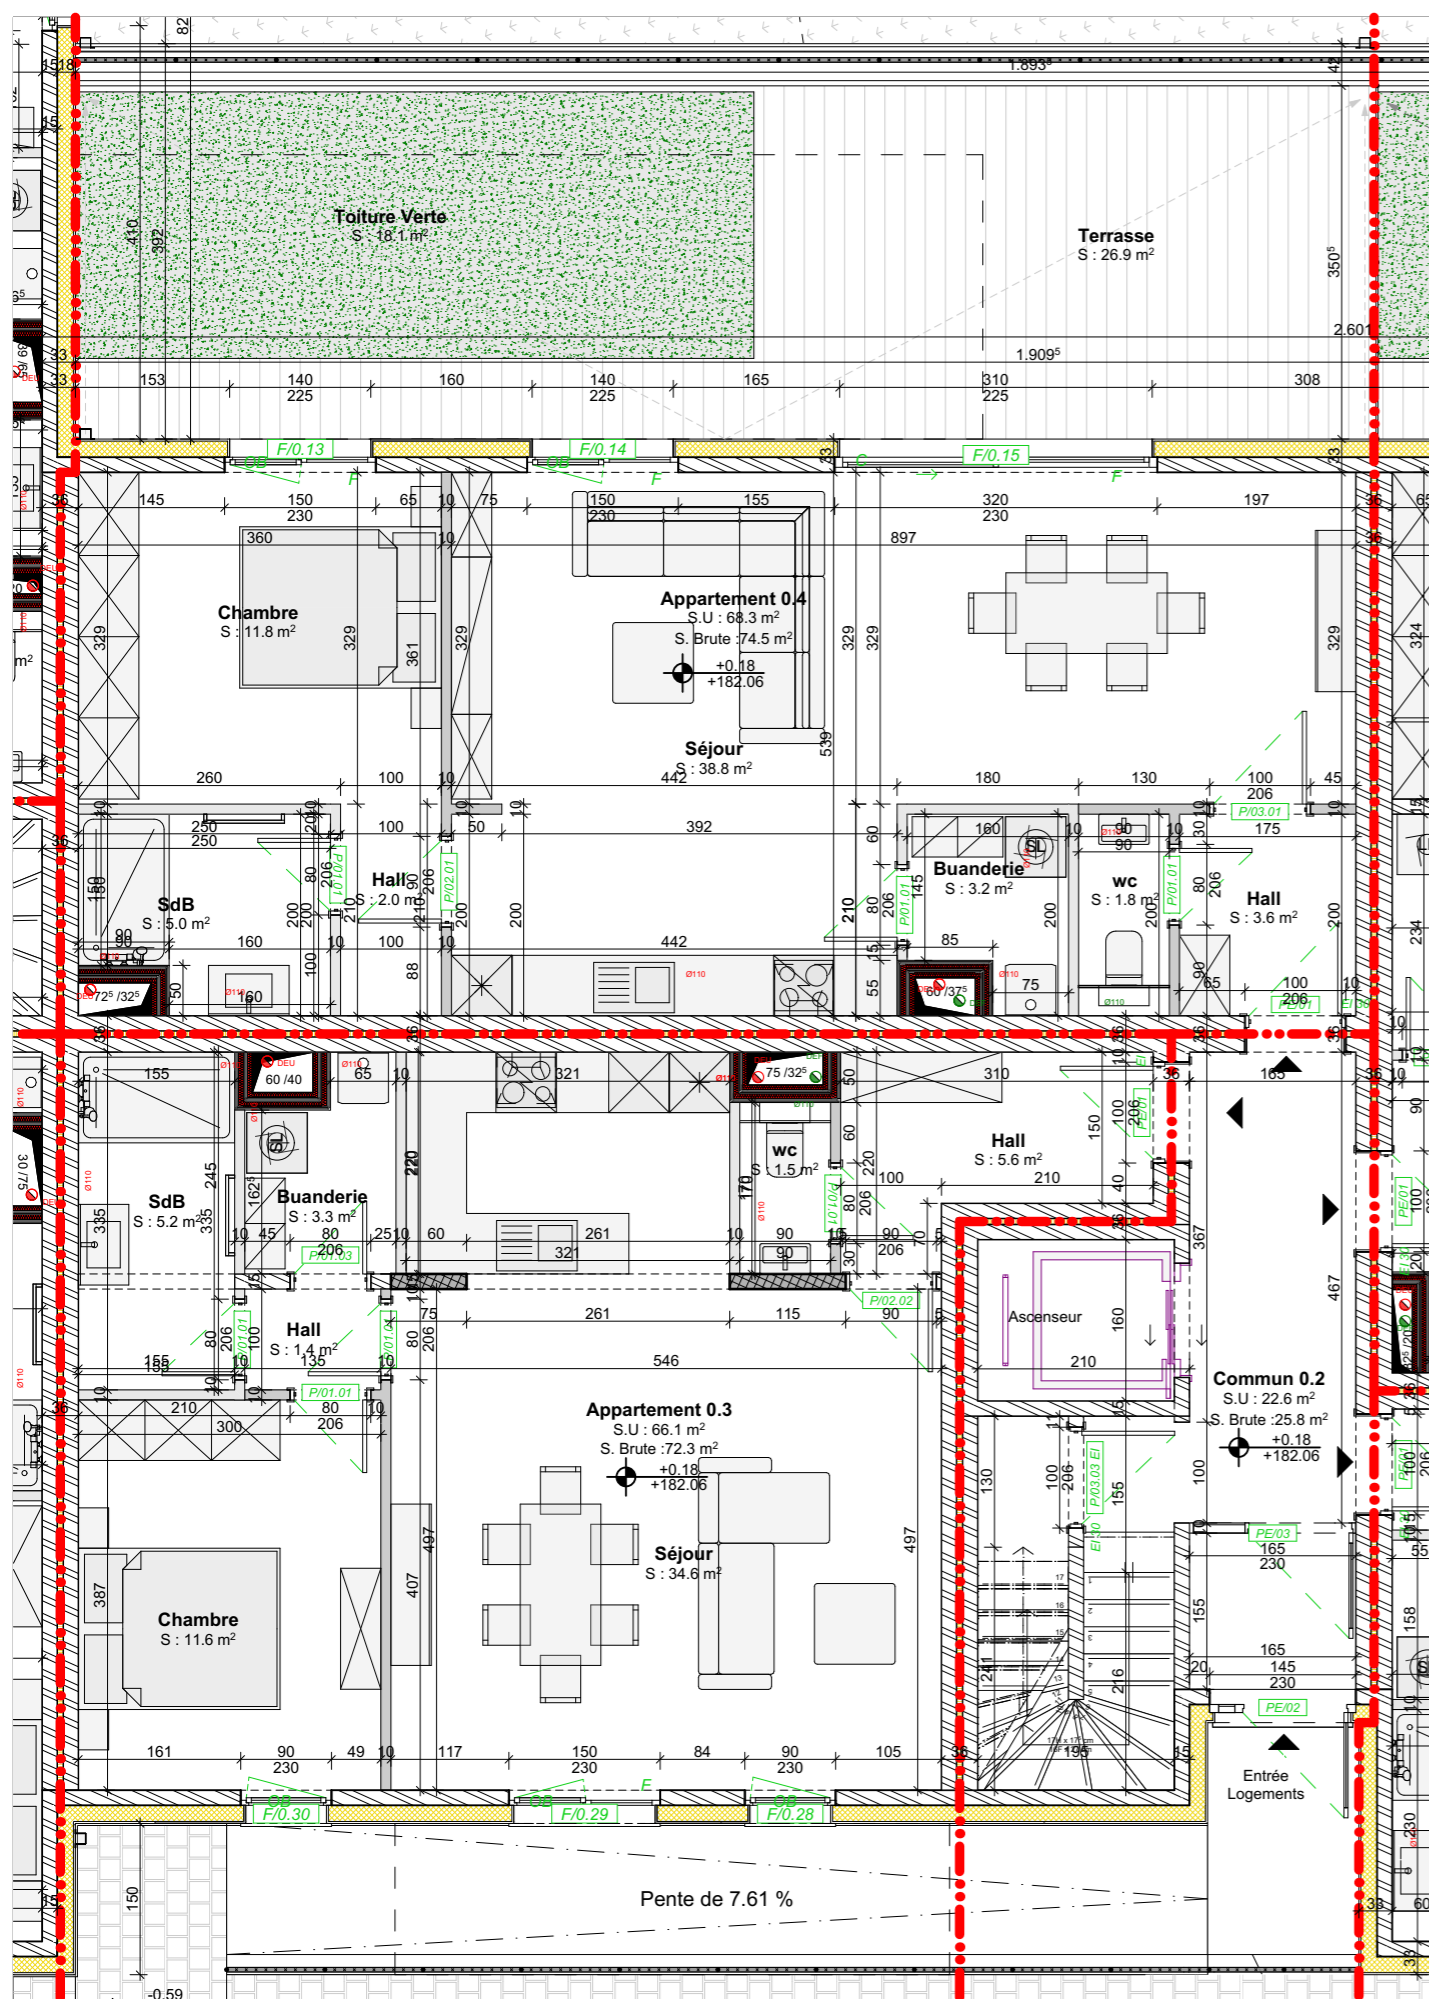


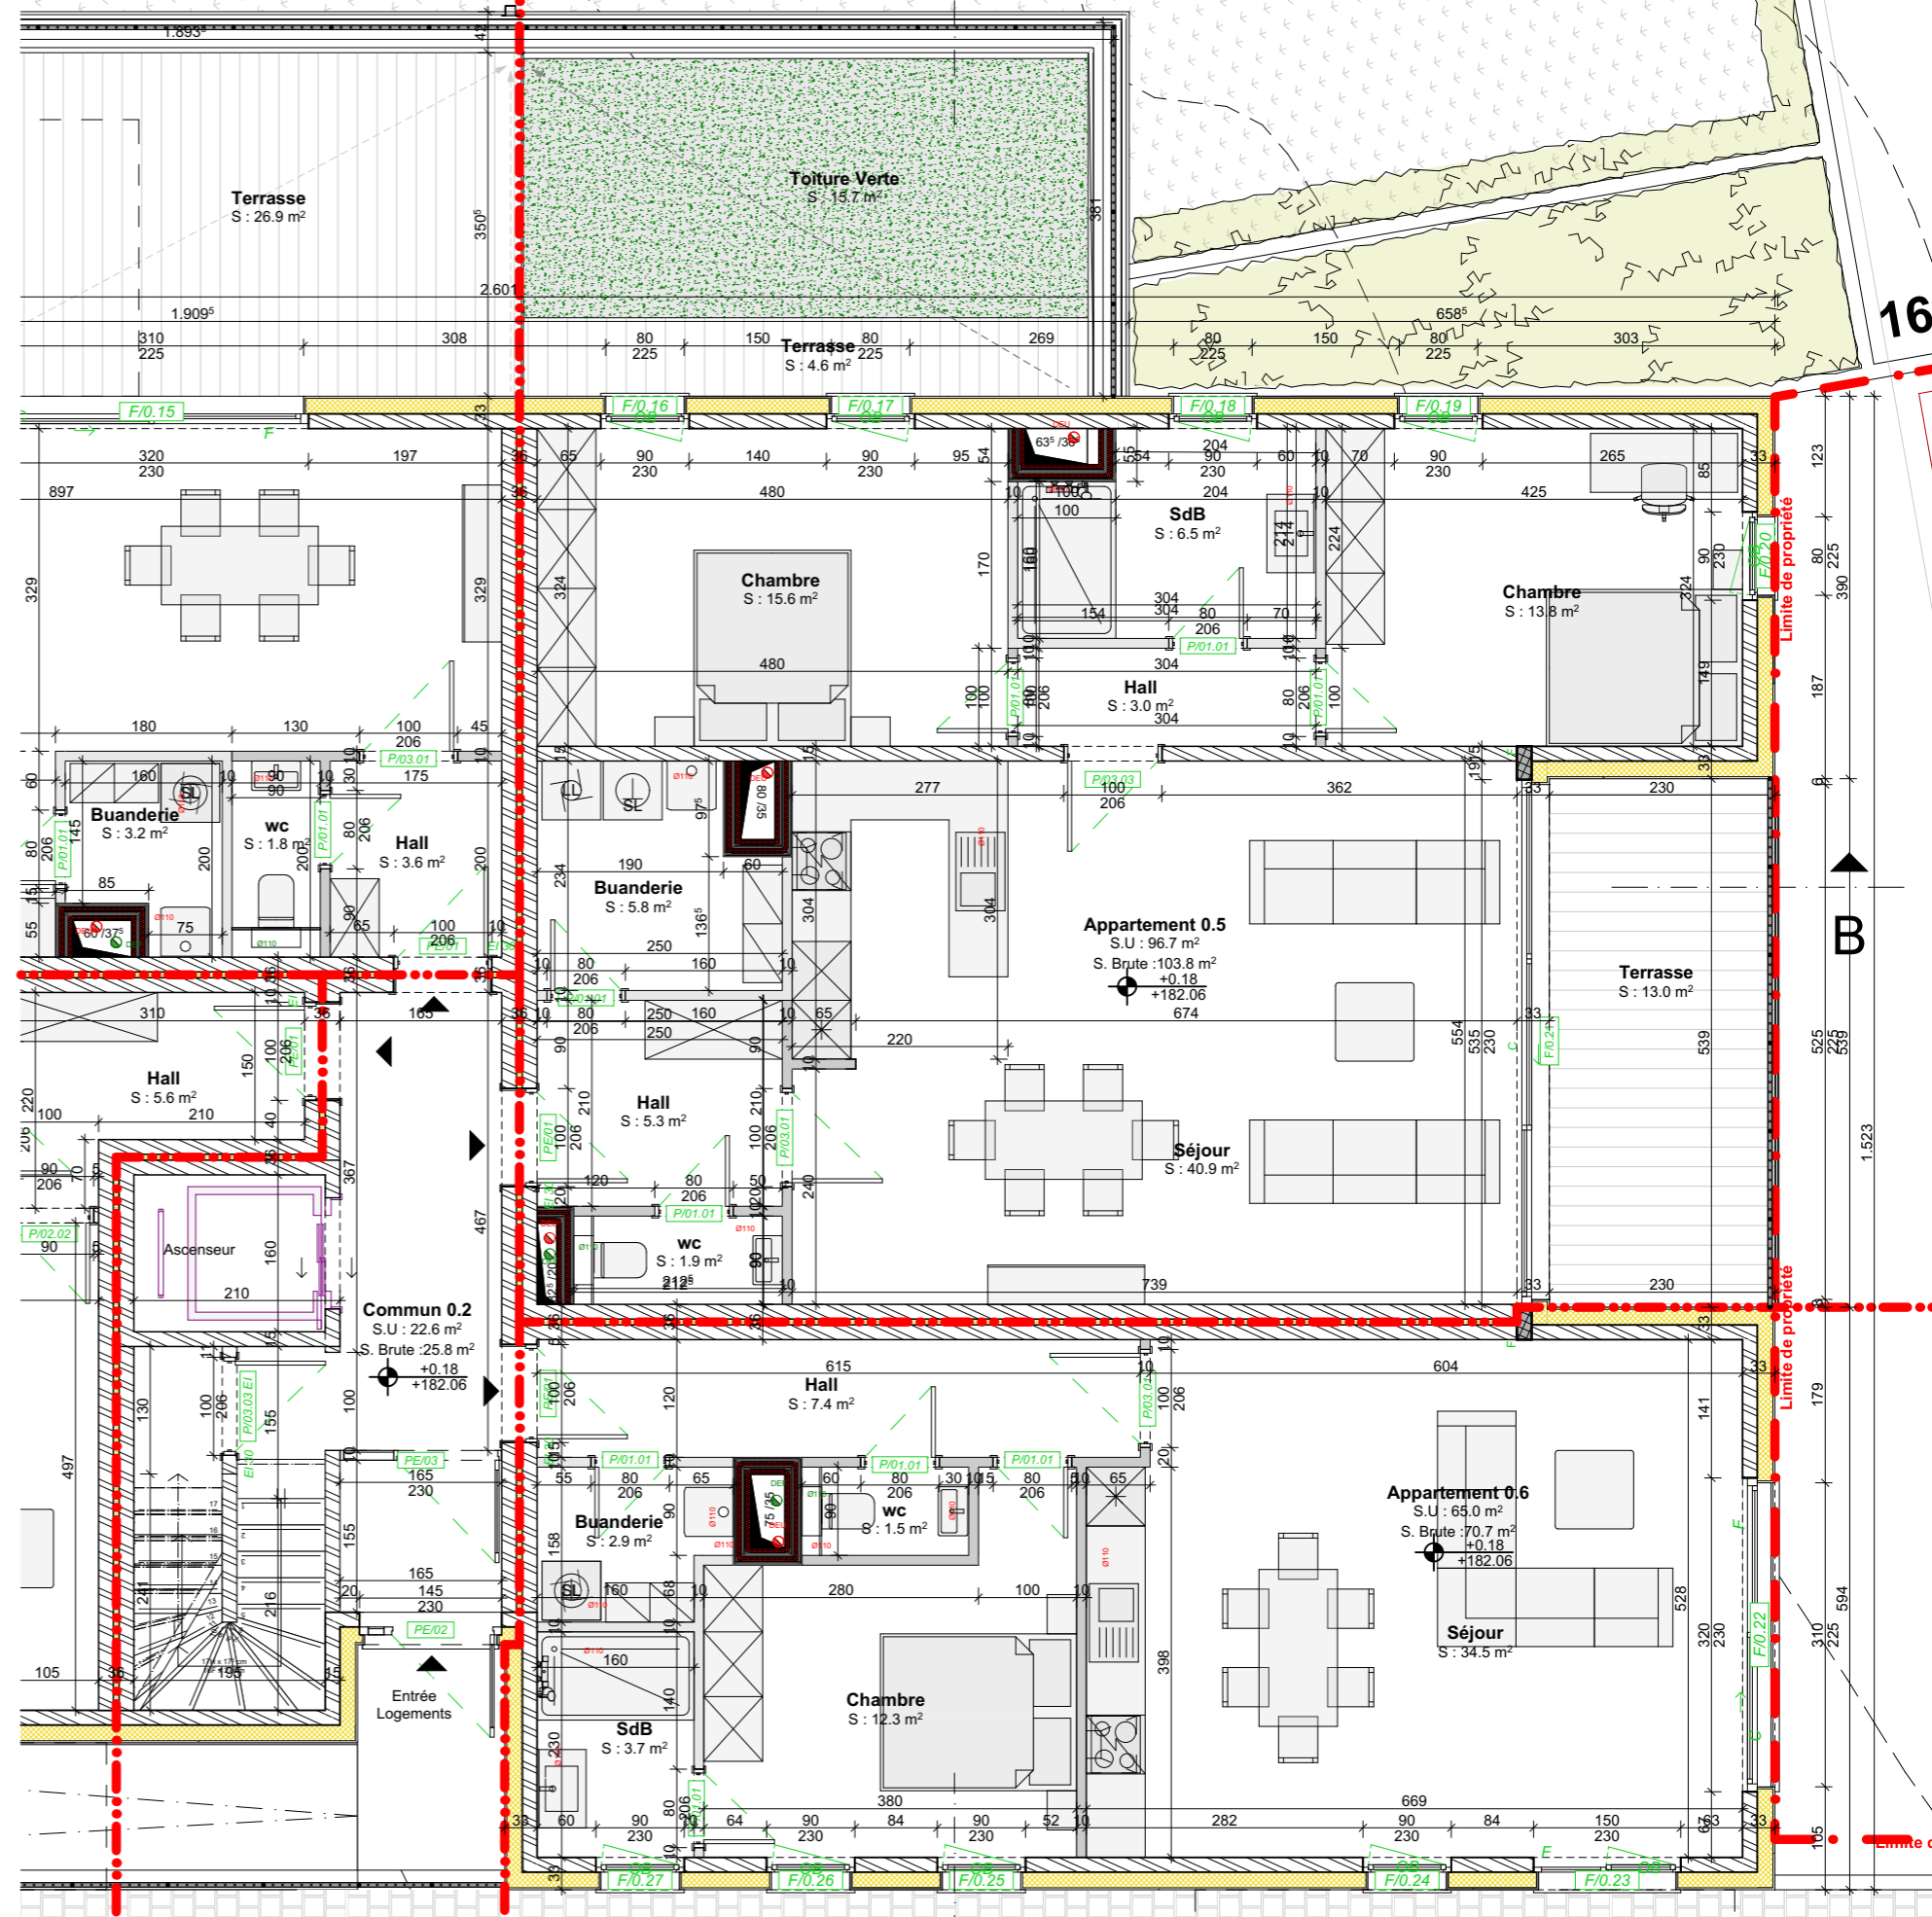
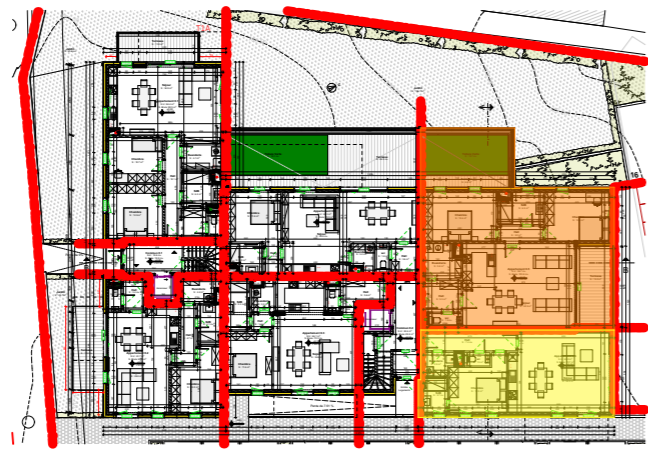




Limite de propriété


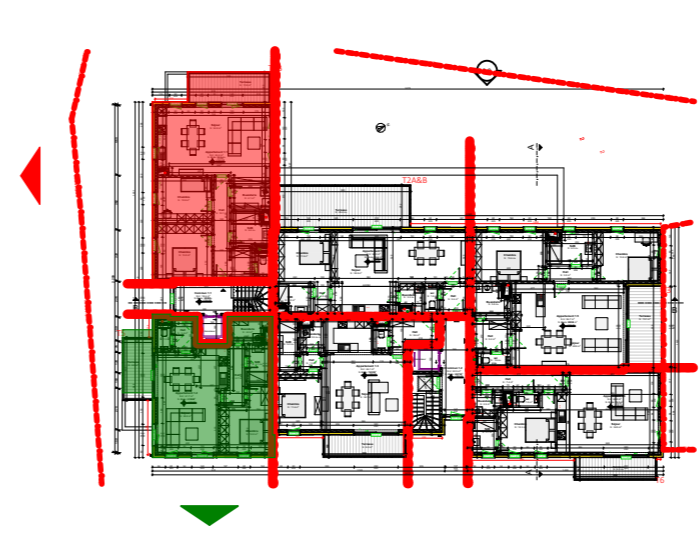
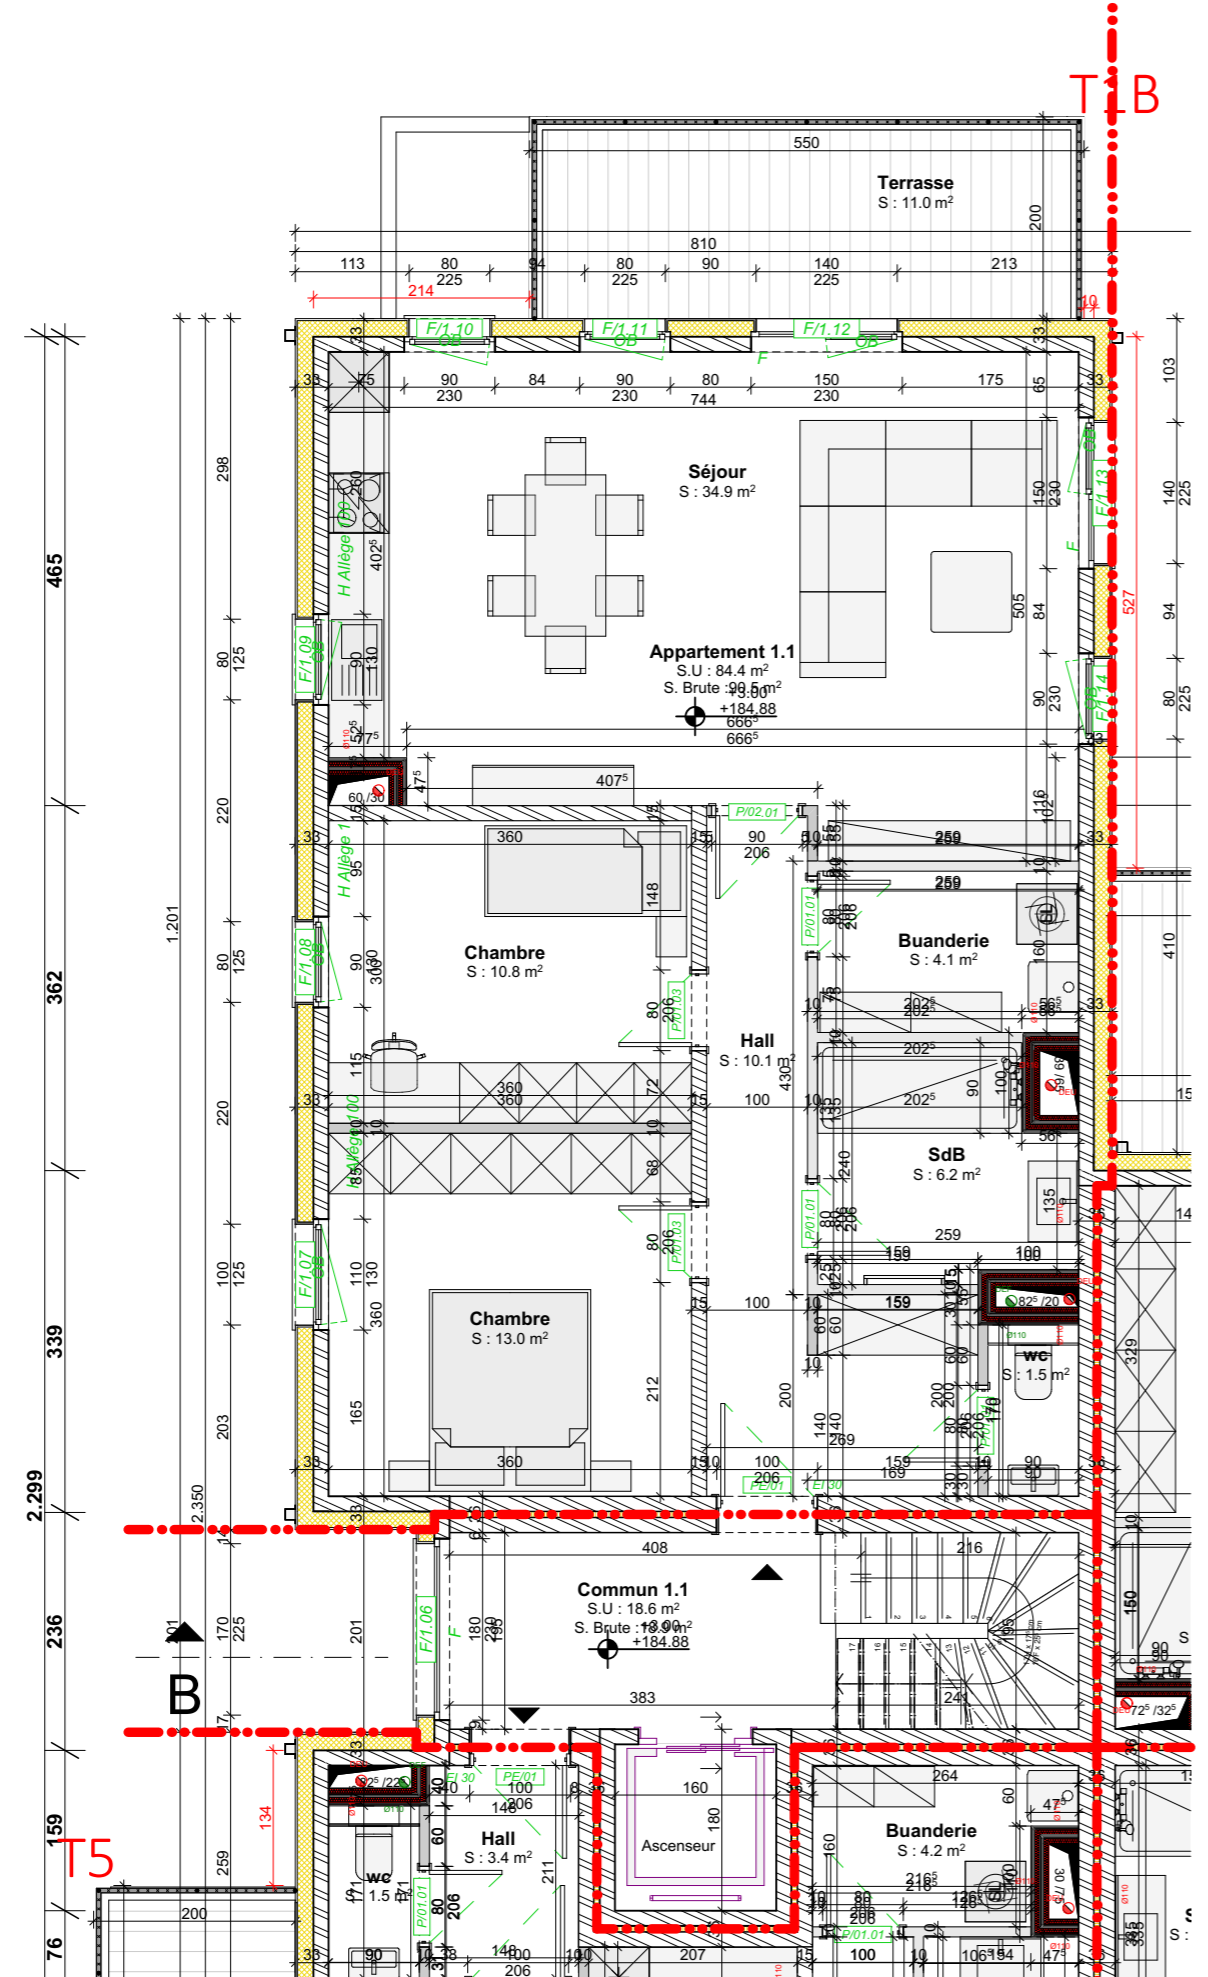


Limite de propriété

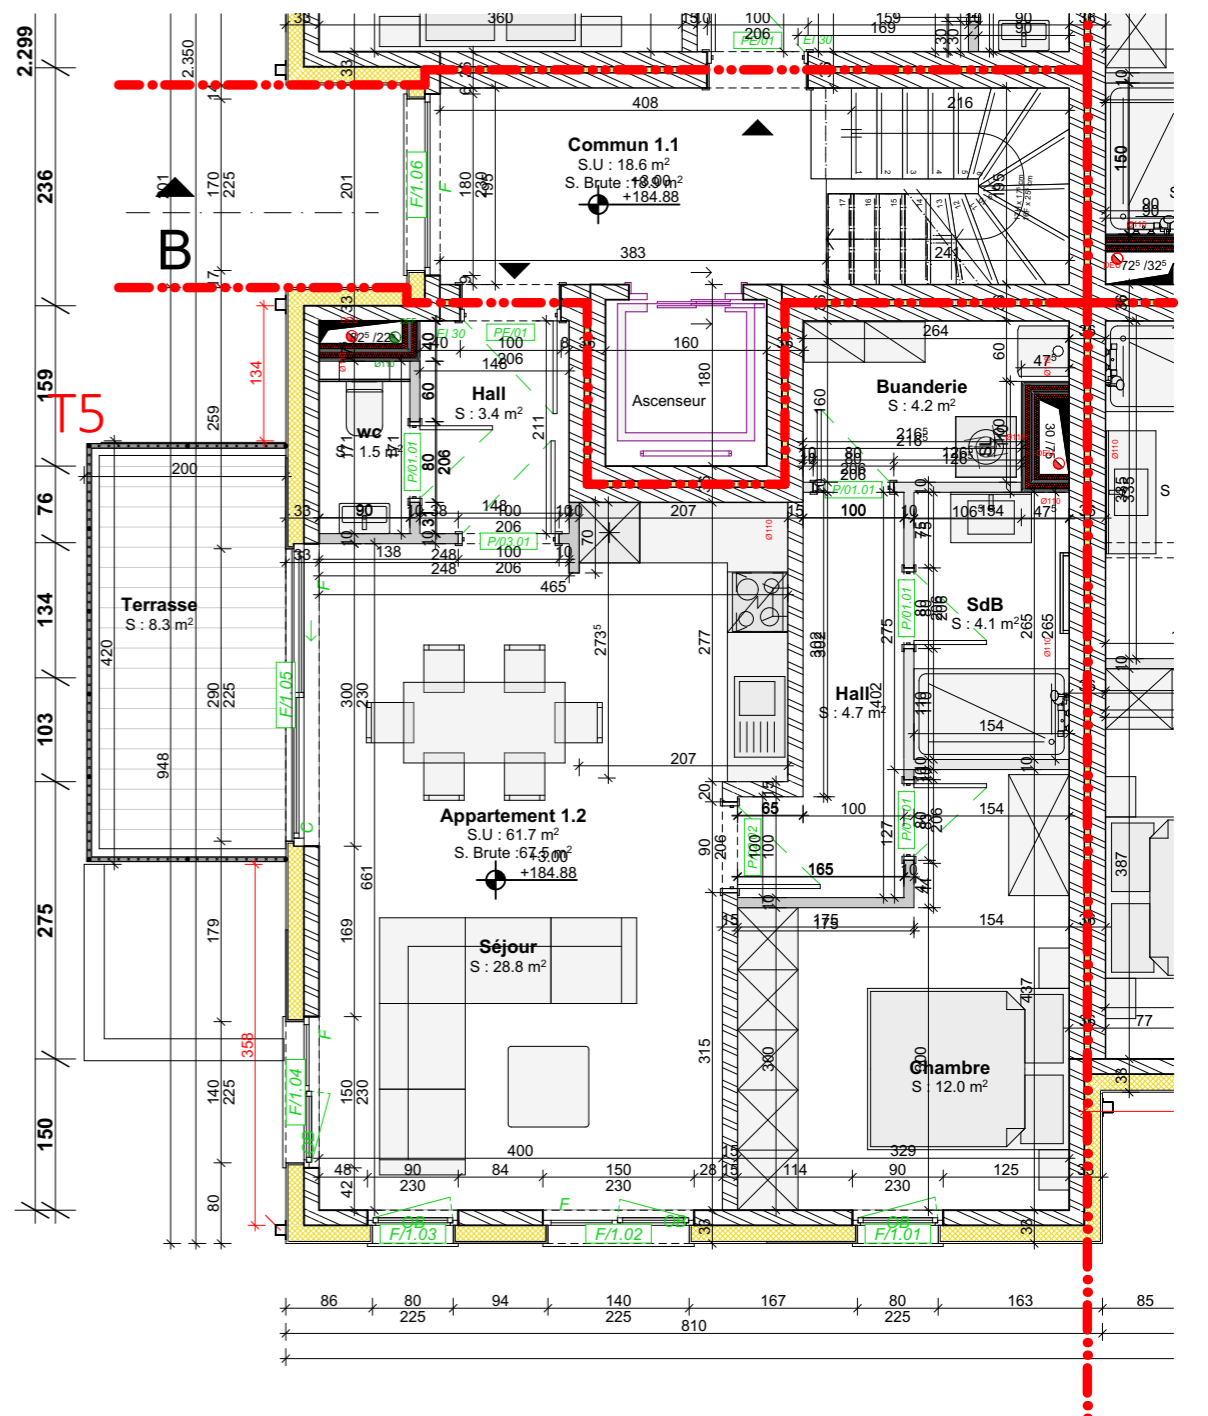

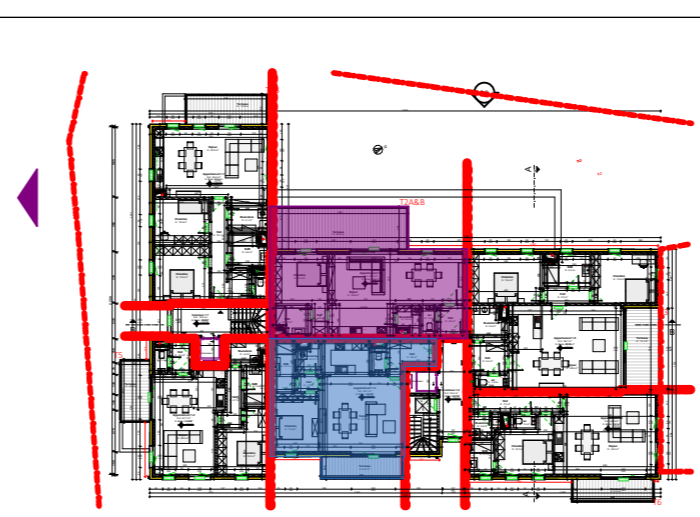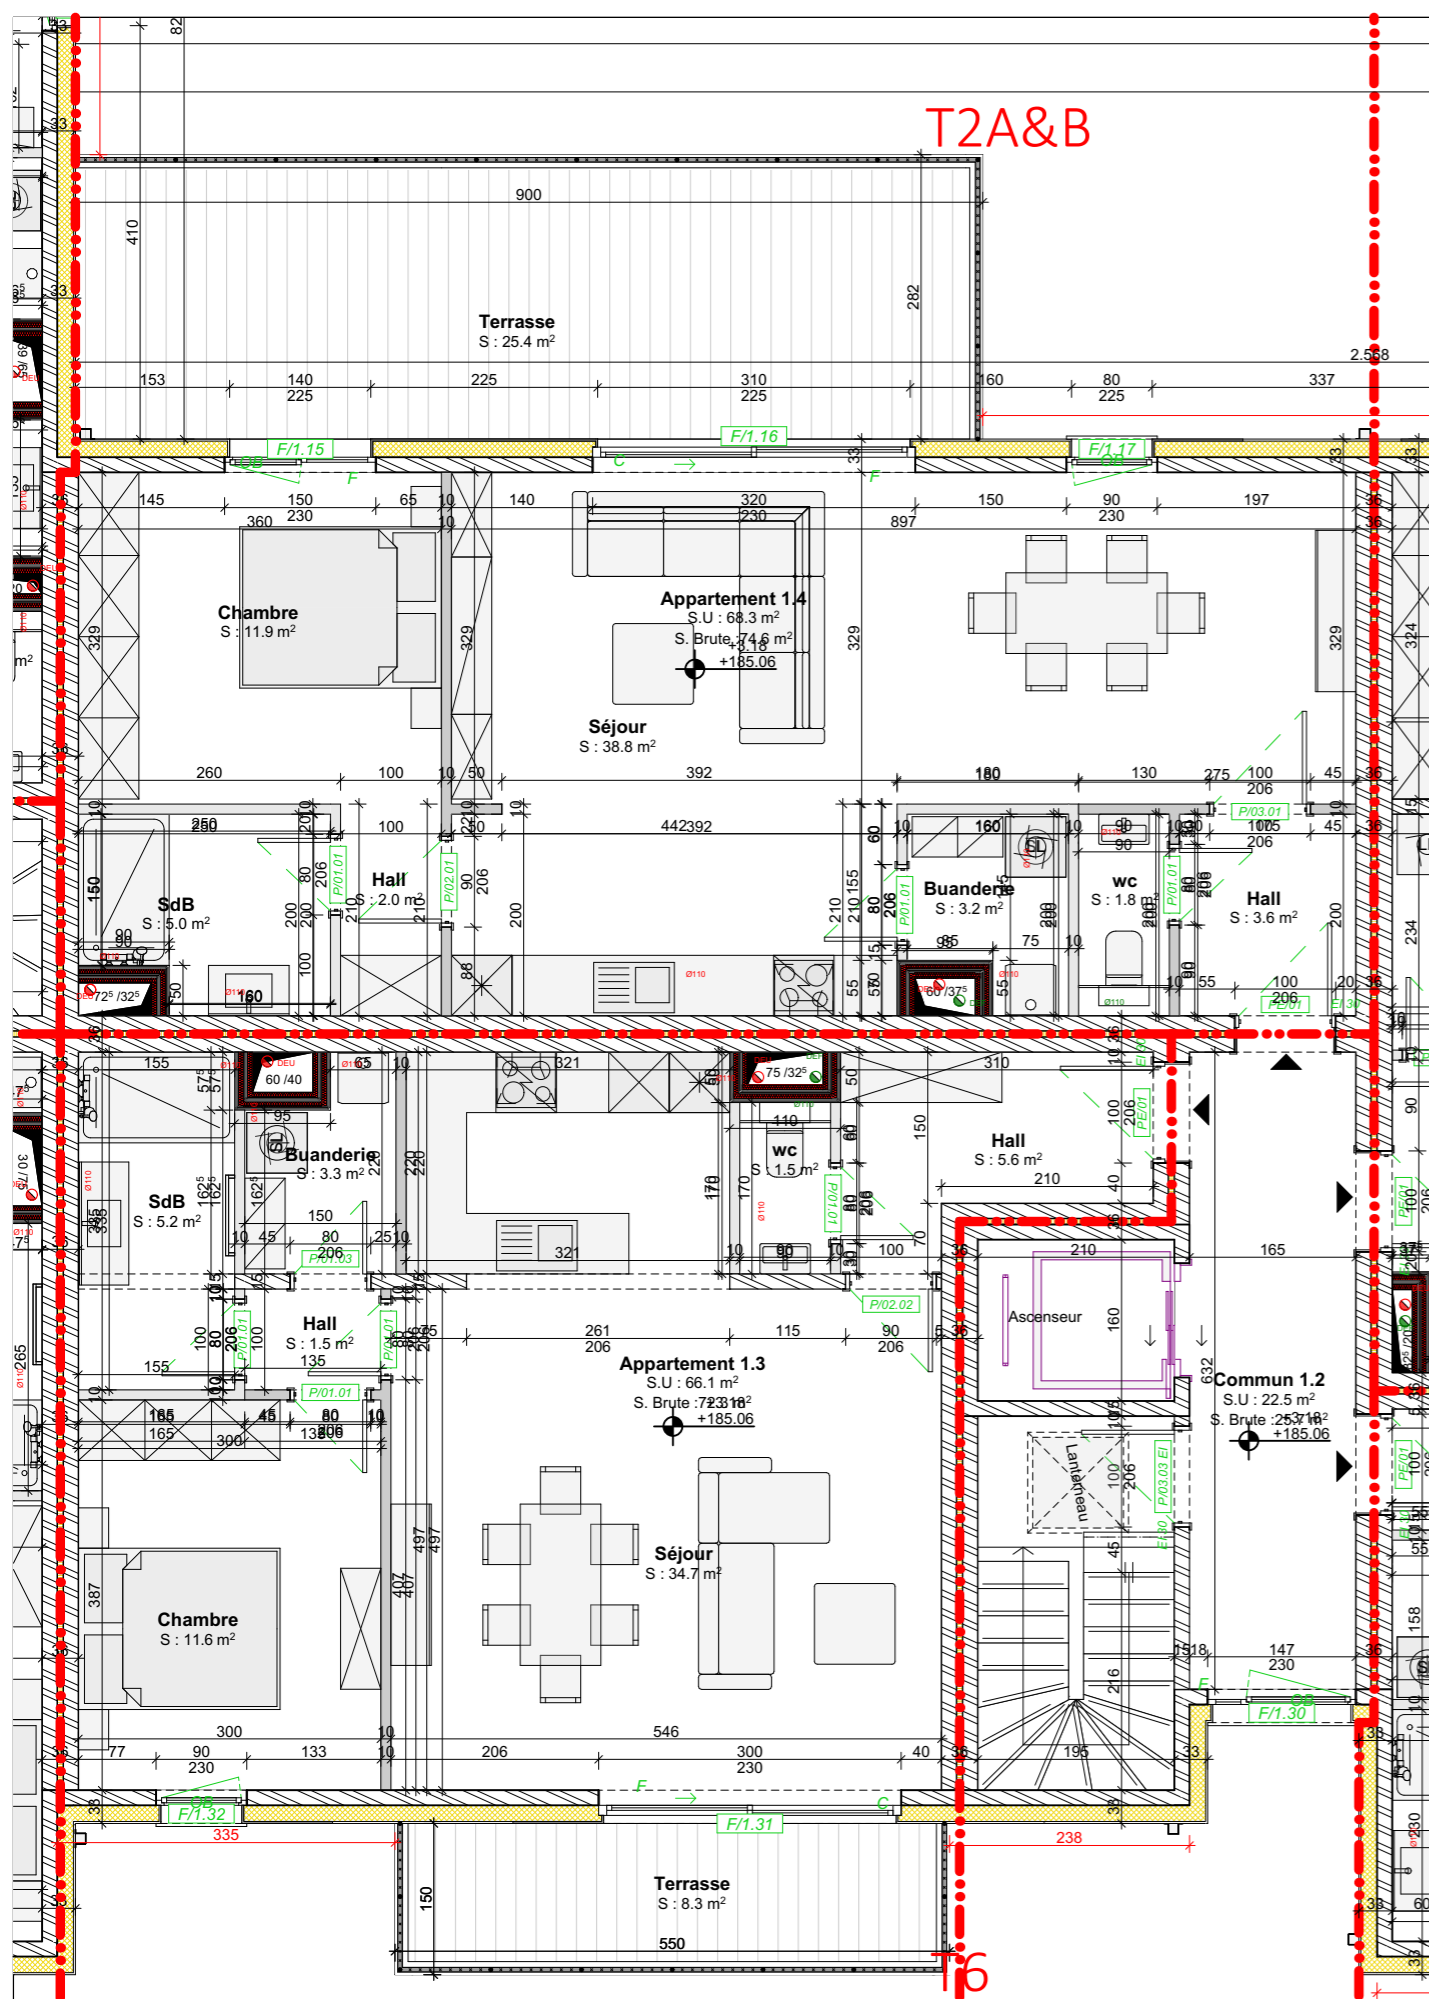

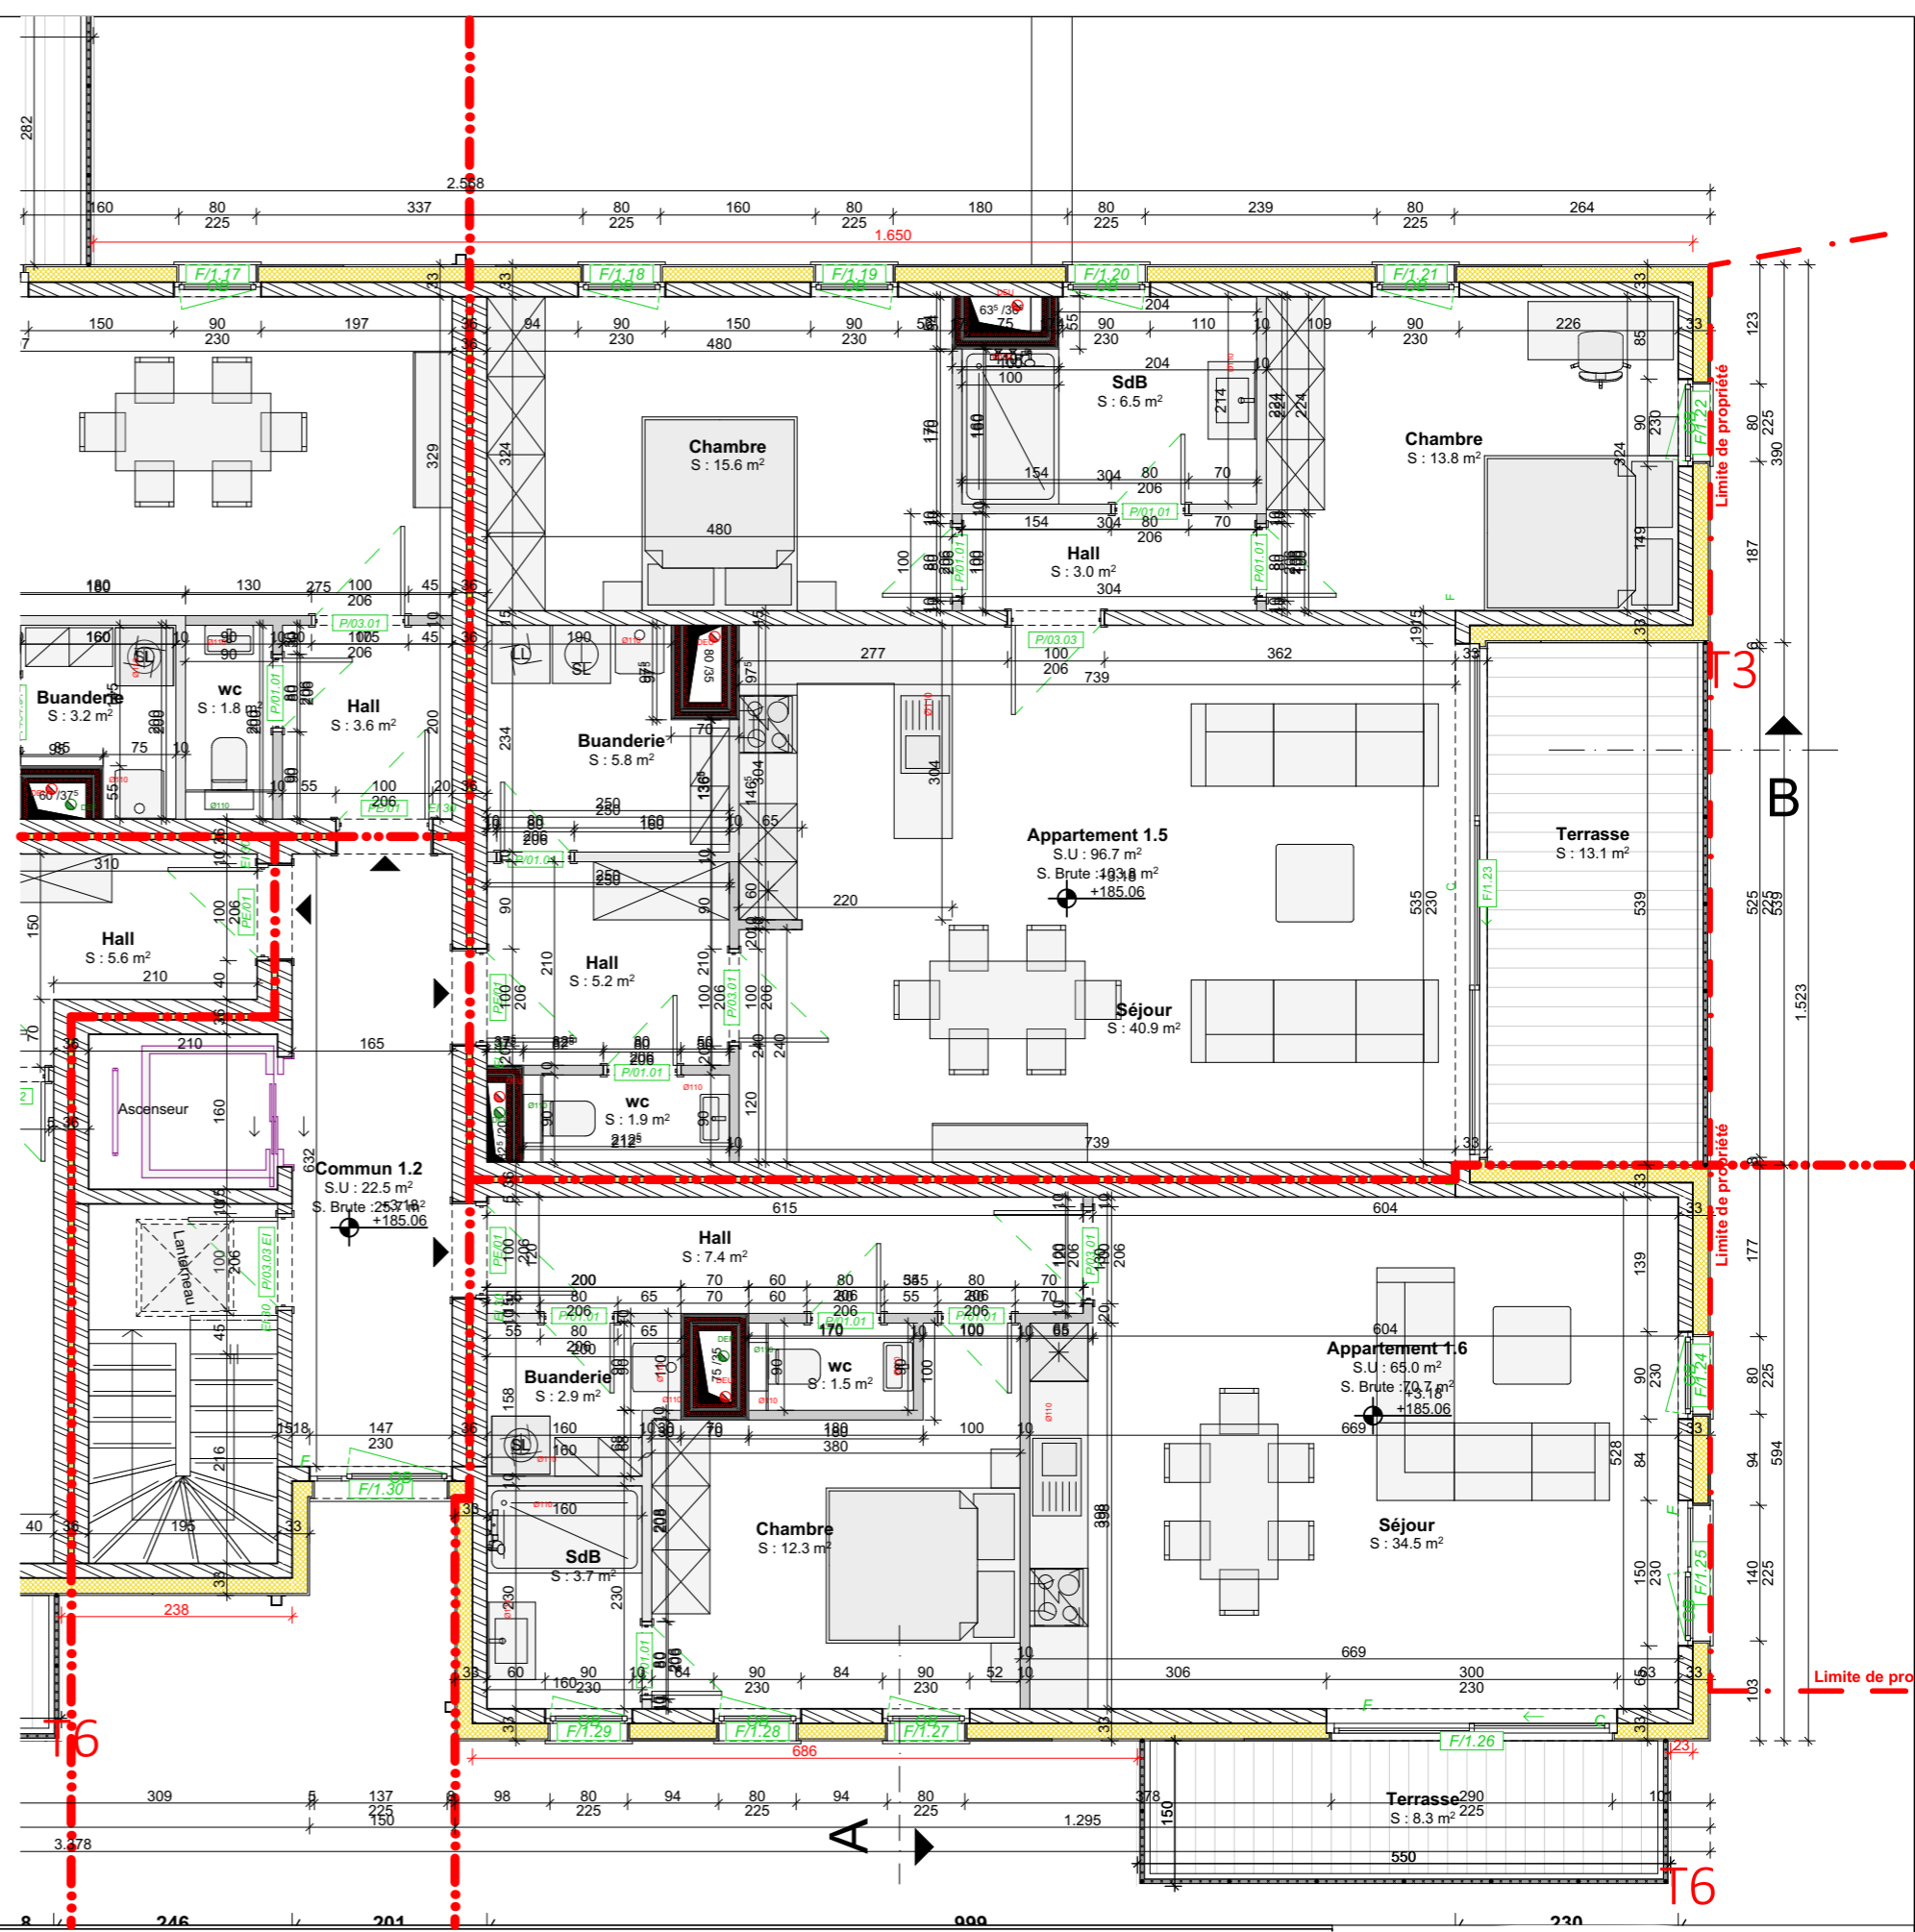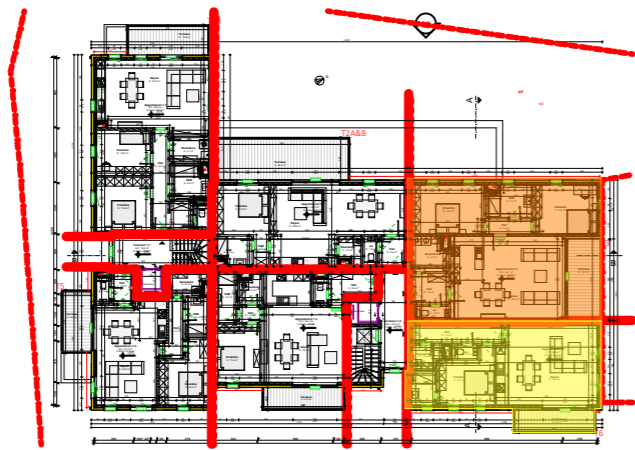

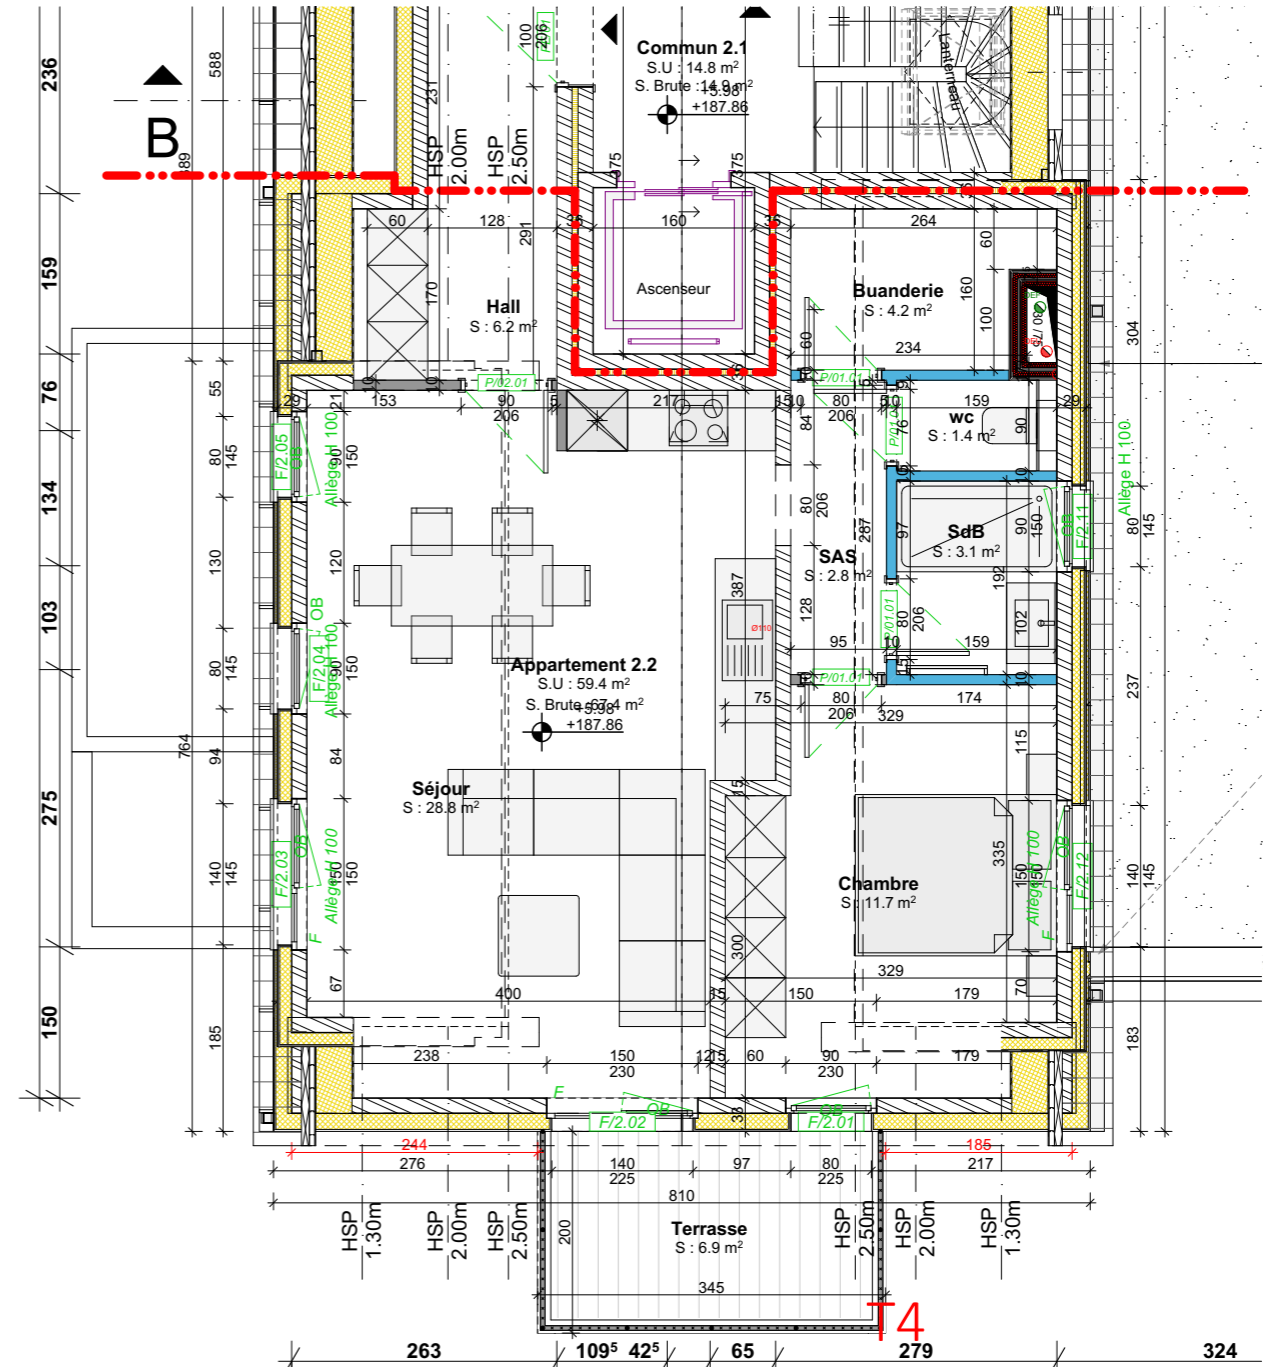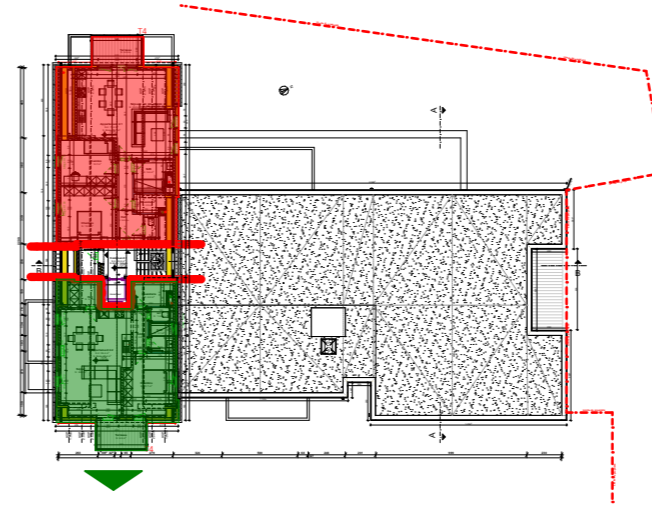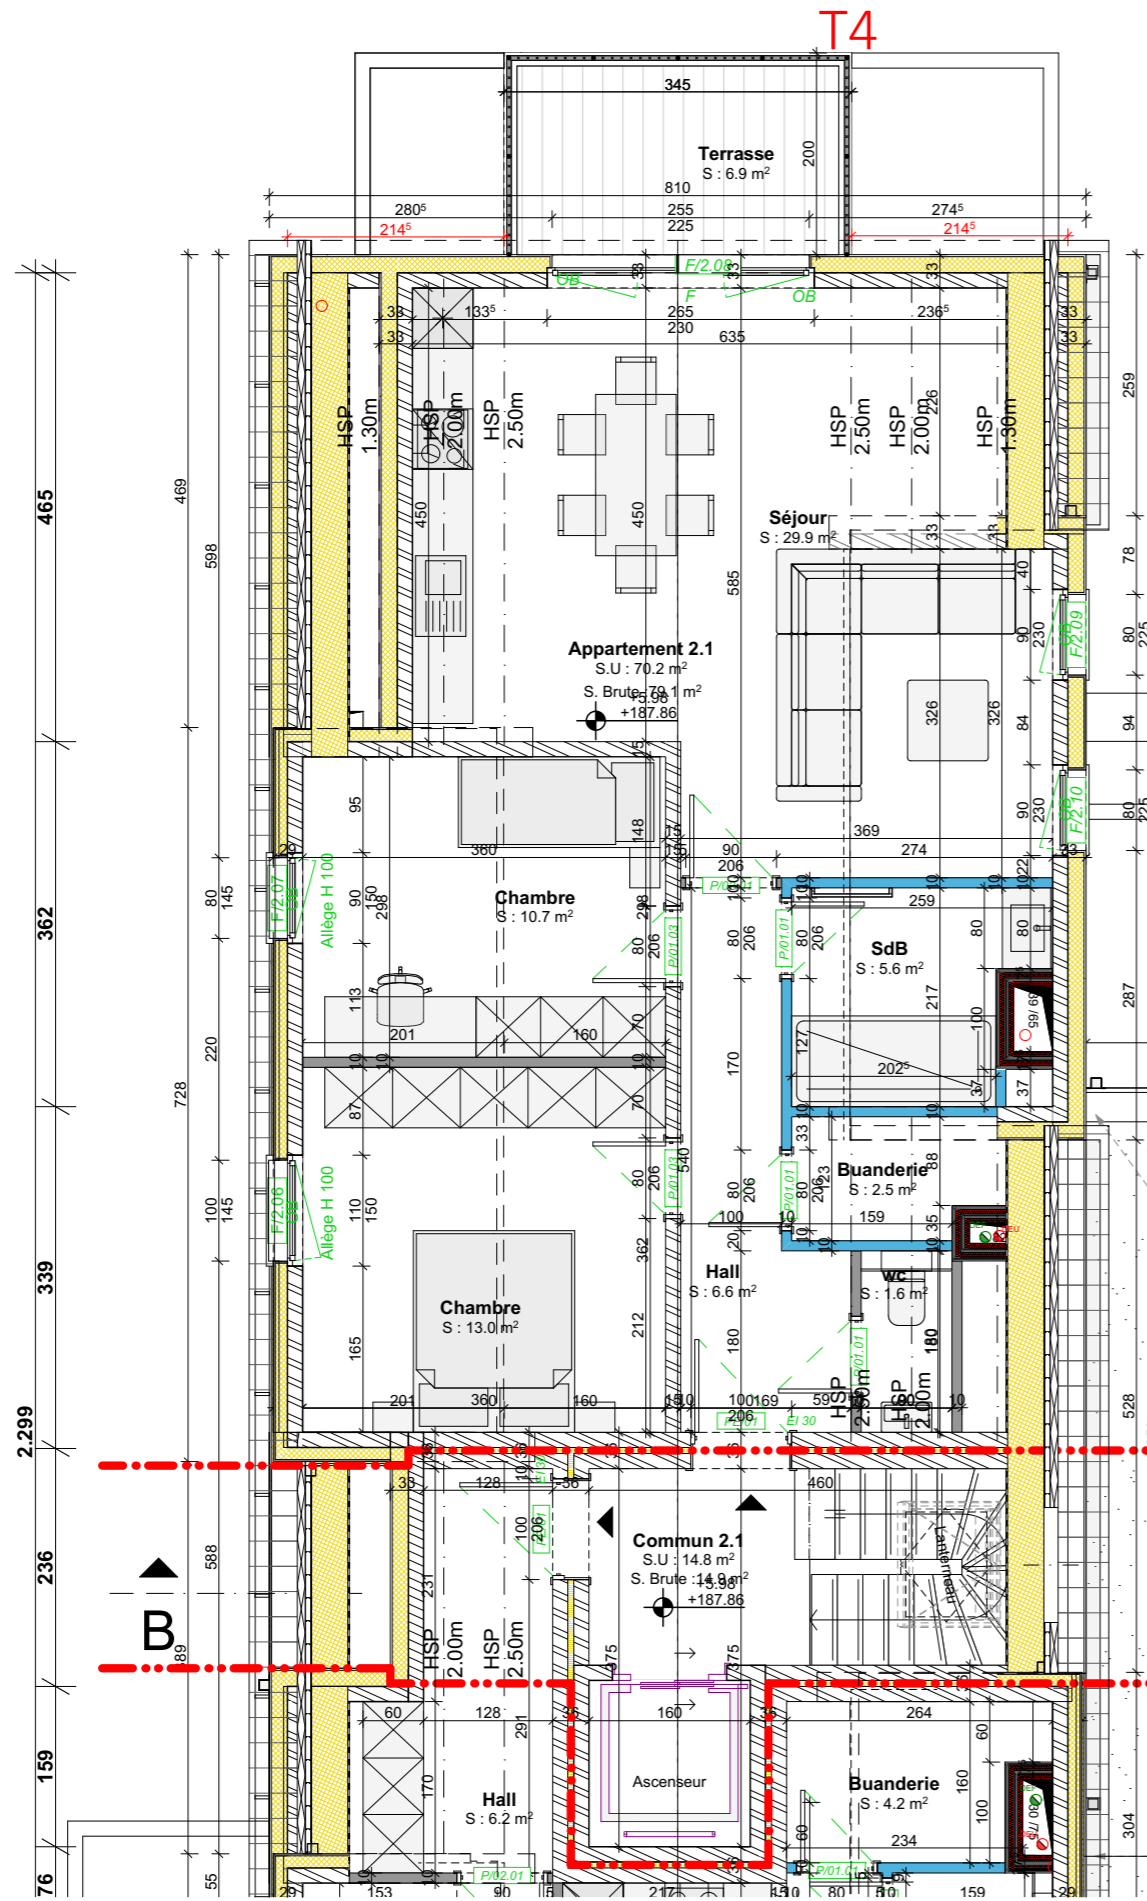



0.1

### Façade logements entrée

1:100

**SL+ ARCHITECTES**  
 Sébastien LOSSEAU > architecte  
 10, Chemin du Haut Puisse, 7181 Arquennes, Belgique  
 Tel > 0032.67.33.23.77 Fax > 0032.67.33.23.72

Siege Social: Rue de Bomerée 107 A - 6032 Charleroi

Façades

PROJET DE TRANSFORMATION D'UN IMMEUBLE A APPARTEMENTS  
 Rue Donat Masson (N922) - 5070 Fosses-la-Ville

mardi 16-06-26



### Façade latéral arrière

2.9

1:100

**SL+ ARCHITECTES**  
 Sébastien LOSSEAU > architecte  
 10, Chemin du Haut Puisse, 7181 Arquennes, Belgique  
 Tel > 0032.67.33.23.77 Fax > 0032.67.33.23.72  
 Siege Social: Rue de Bomerée 107 A - 6032 Charleroi

Façades

PROJET DE TRANSFORMATION D'UN IMMEUBLE A APPARTEMENTS  
 Rue Donat Masson (N922) - 5070 Fosses-la-Ville

mardi 16-06-26



## Façade rue logements

0.2

1:75

**SL+ ARCHITECTES**  
 Sébastien LOSSEAU > architecte  
 10, Chemin du Haut Puisseu, 7181 Arquennes, Belgique  
 Tel > 0032.67.33.23.77 Fax > 0032.67.33.23.72

Siege Social: Rue de Bomerée 107 A - 6032 Charleroi

Façades

PROJET DE TRANSFORMATION D'UN IMMEUBLE A APPARTEMENTS  
 Rue Donat Masson (N922) - 5070 Fosses-la-Ville

mardi 16-06-26





**SL+** ARCHITECTES

Sébastien LOSSEAU > architecte  
10, Chemin du Haut Puisson, 7181 Arquennes, Belgique  
Tel > 0032.67.33.23.77 Fax > 0032.67.33.23.72

Siege Social: Rue de Bomerée 107 A - 6032 Charleroi

Perspectives

PROJET DE TRANSFORMATION D'UN IMMEUBLE A APPARTEMENTS  
Rue Donat Masson (N922) - 5070 Fosses-la-Ville

mardi 16-06-26



**SL+** ARCHITECTES

Sébastien LOSSEAU > architecte  
10, Chemin du Haut Puisse, 7181 Arquennes, Belgique  
Tel > 0032.67.33.23.77 Fax > 0032.67.33.23.72

Siege Social: Rue de Bomerée 107 A - 6032 Charleroi

Perspectives

PROJET DE TRANSFORMATION D'UN IMMEUBLE A APPARTEMENTS  
Rue Donat Masson (N922) - 5070 Fosses-la-Ville

mardi 16-06-26



**SL+ ARCHITECTES**

Sébastien LOSSEAU > architecte  
10, Chemin du Haut Puison, 7181 Arquennes, Belgique  
Tel > 0032.67.33.23.77 Fax > 0032.67.33.23.72

Siege Social: Rue de Bomerée 107 A - 6032 Charleroi

Perspectives

PROJET DE TRANSFORMATION D'UN IMMEUBLE A APPARTEMENTS  
Rue Donat Masson (N922) - 5070 Fosses-la-Ville

mardi 16-06-26



**SL+** ARCHITECTES

Sébastien LOSSEAU > architecte  
10, Chemin du Haut Puisse, 7181 Arquennes, Belgique  
Tel > 0032.67.33.23.77 Fax > 0032.67.33.23.72

Siege Social: Rue de Bomerée 107 A - 6032 Charleroi

Perspectives

PROJET DE TRANSFORMATION D'UN IMMEUBLE A APPARTEMENTS  
Rue Donat Masson (N922) - 5070 Fosses-la-Ville

mardi 16-06-26



**SL+** ARCHITECTES

Sébastien LOSSEAU > architecte  
10, Chemin du Haut Puisson, 7181 Arquennes, Belgique  
Tel > 0032.67.33.23.77 Fax > 0032.67.33.23.72

Siege Social: Rue de Bomerée 107 A - 6032 Charleroi

Perspectives

PROJET DE TRANSFORMATION D'UN IMMEUBLE A APPARTEMENTS  
Rue Donat Masson (N922) - 5070 Fosses-la-Ville

mardi 16-06-26