


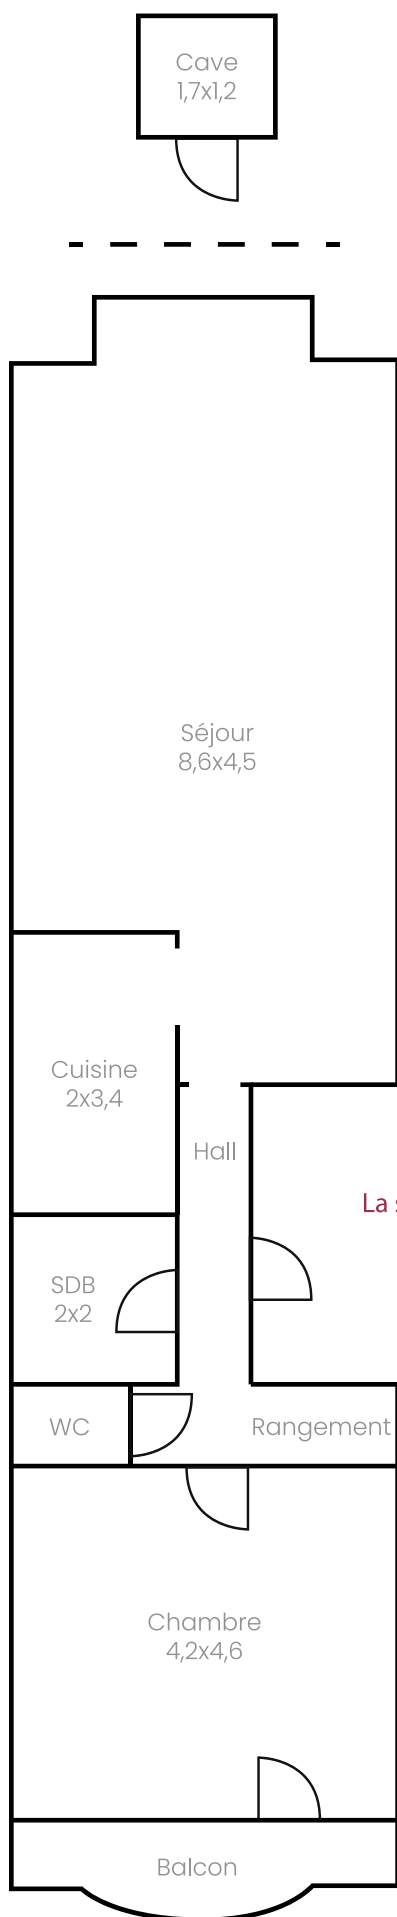

TOTAL
79,58 m²

La surface balcon n'est pas comprise *