




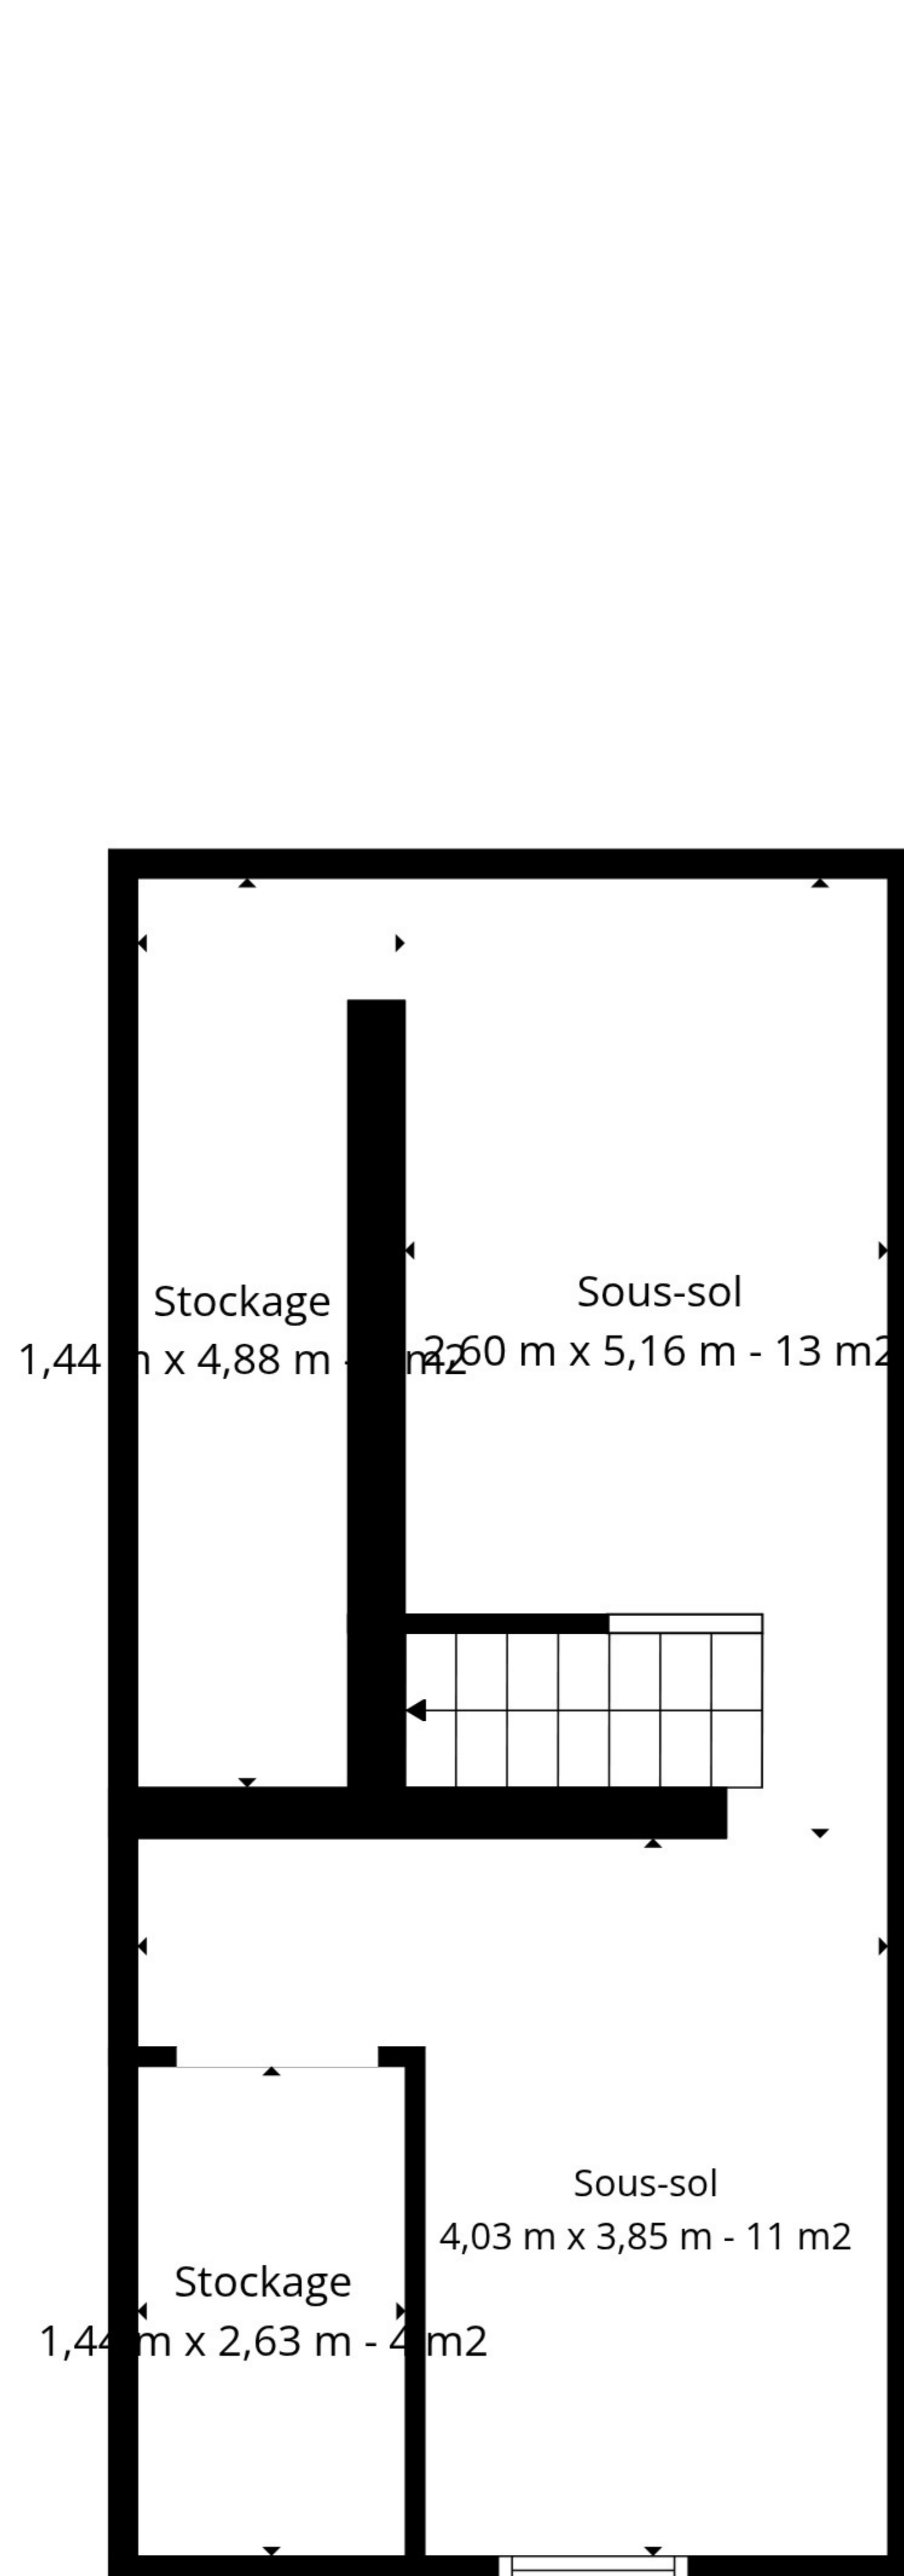


Sous-sol

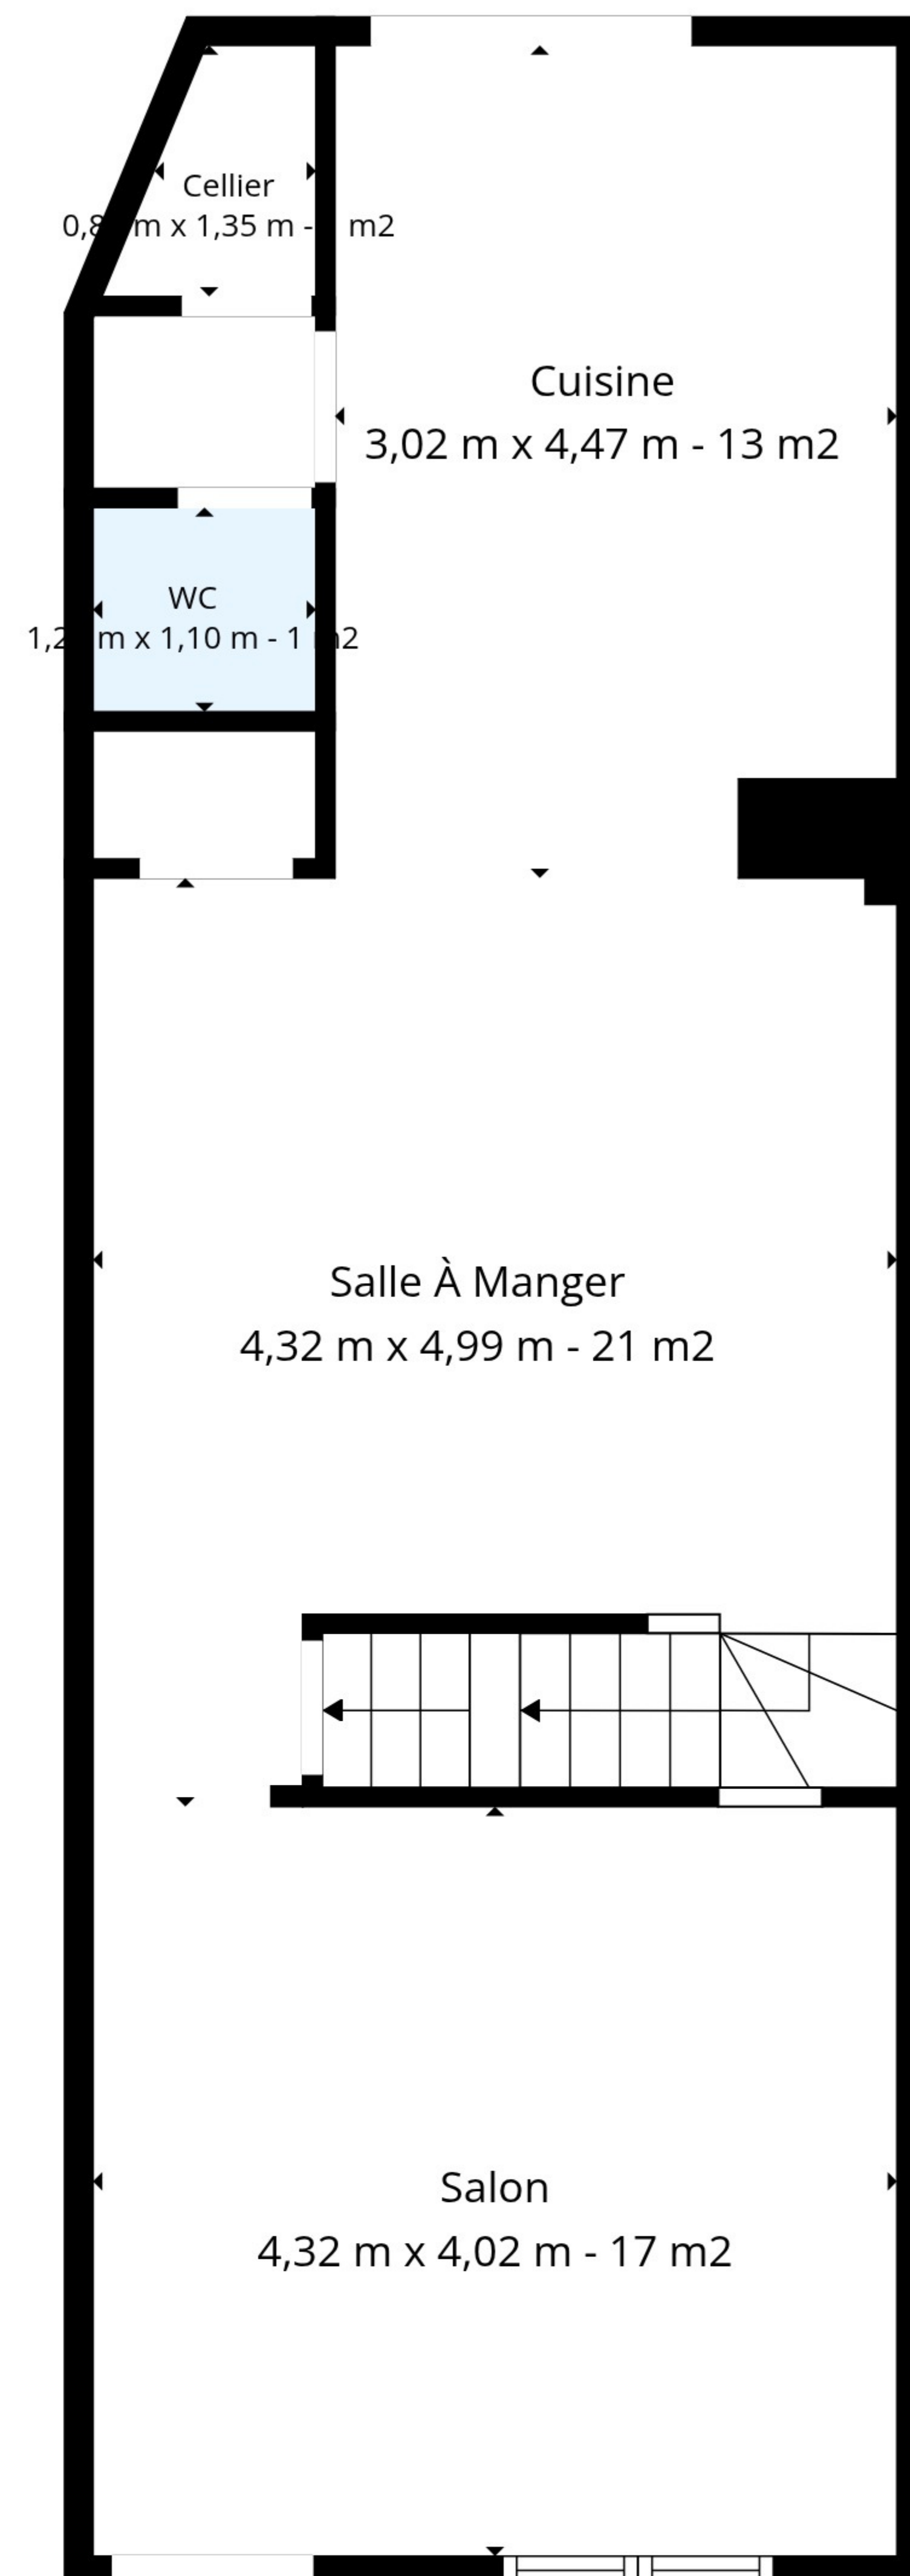

Rez-de-chaussée

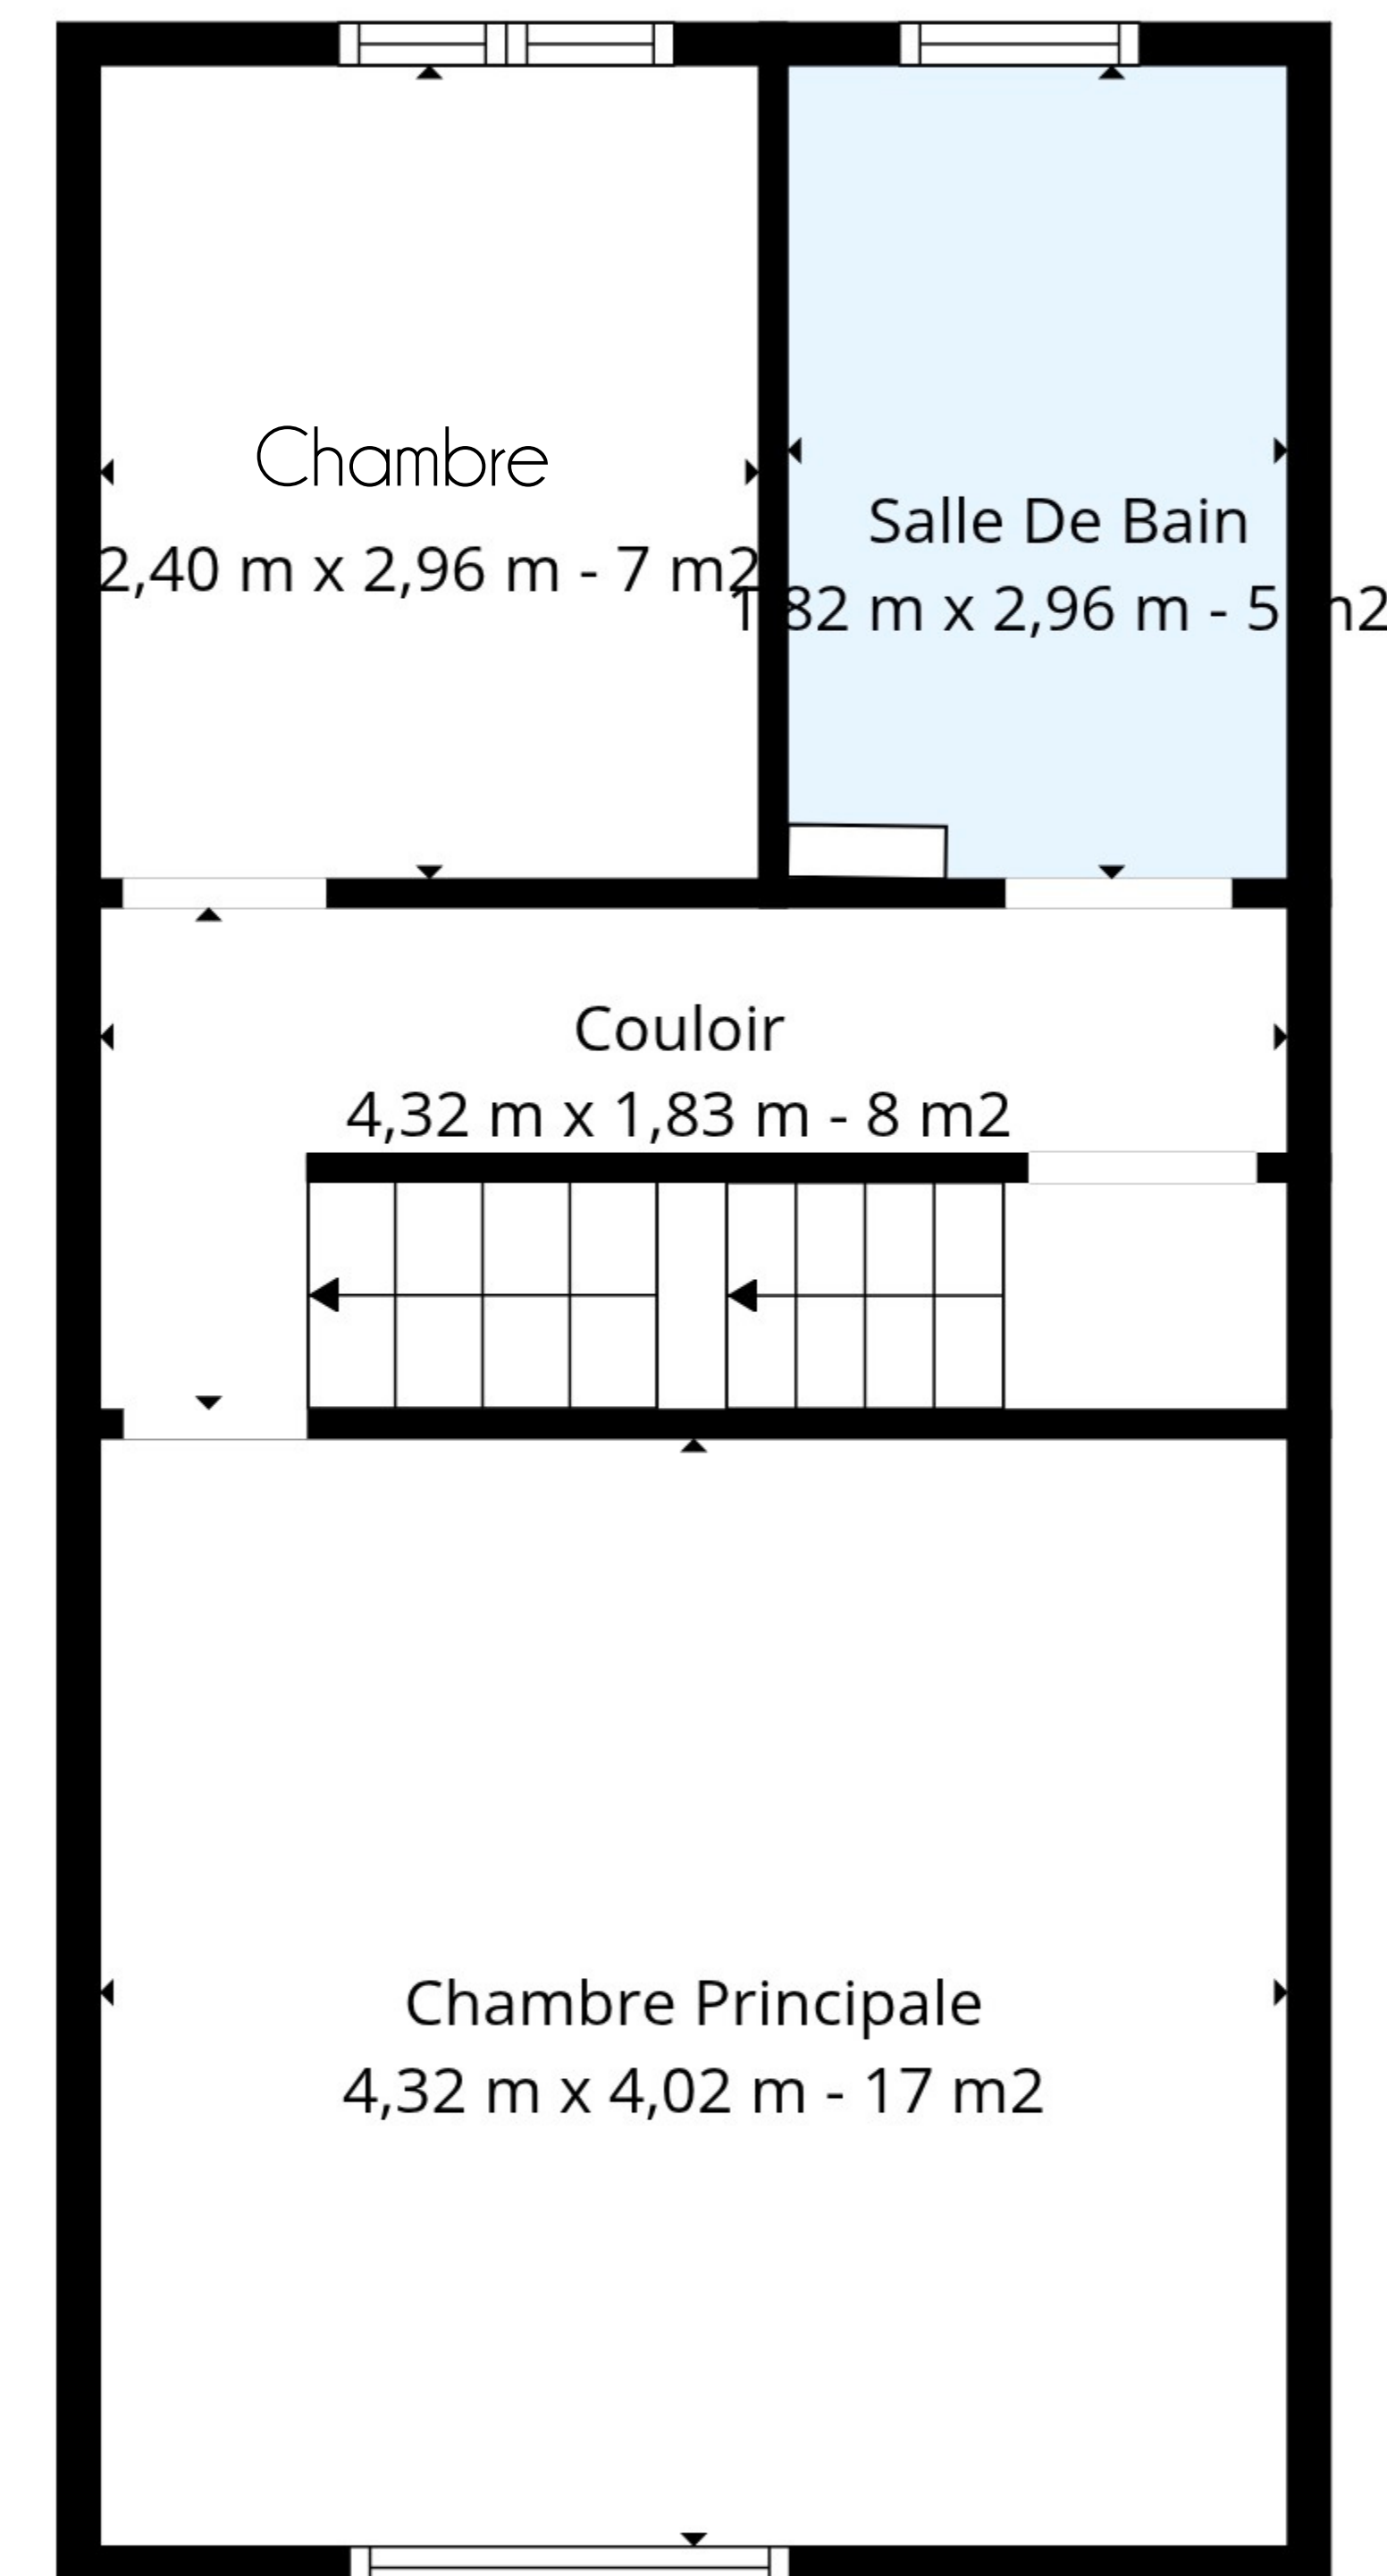

1er Étage

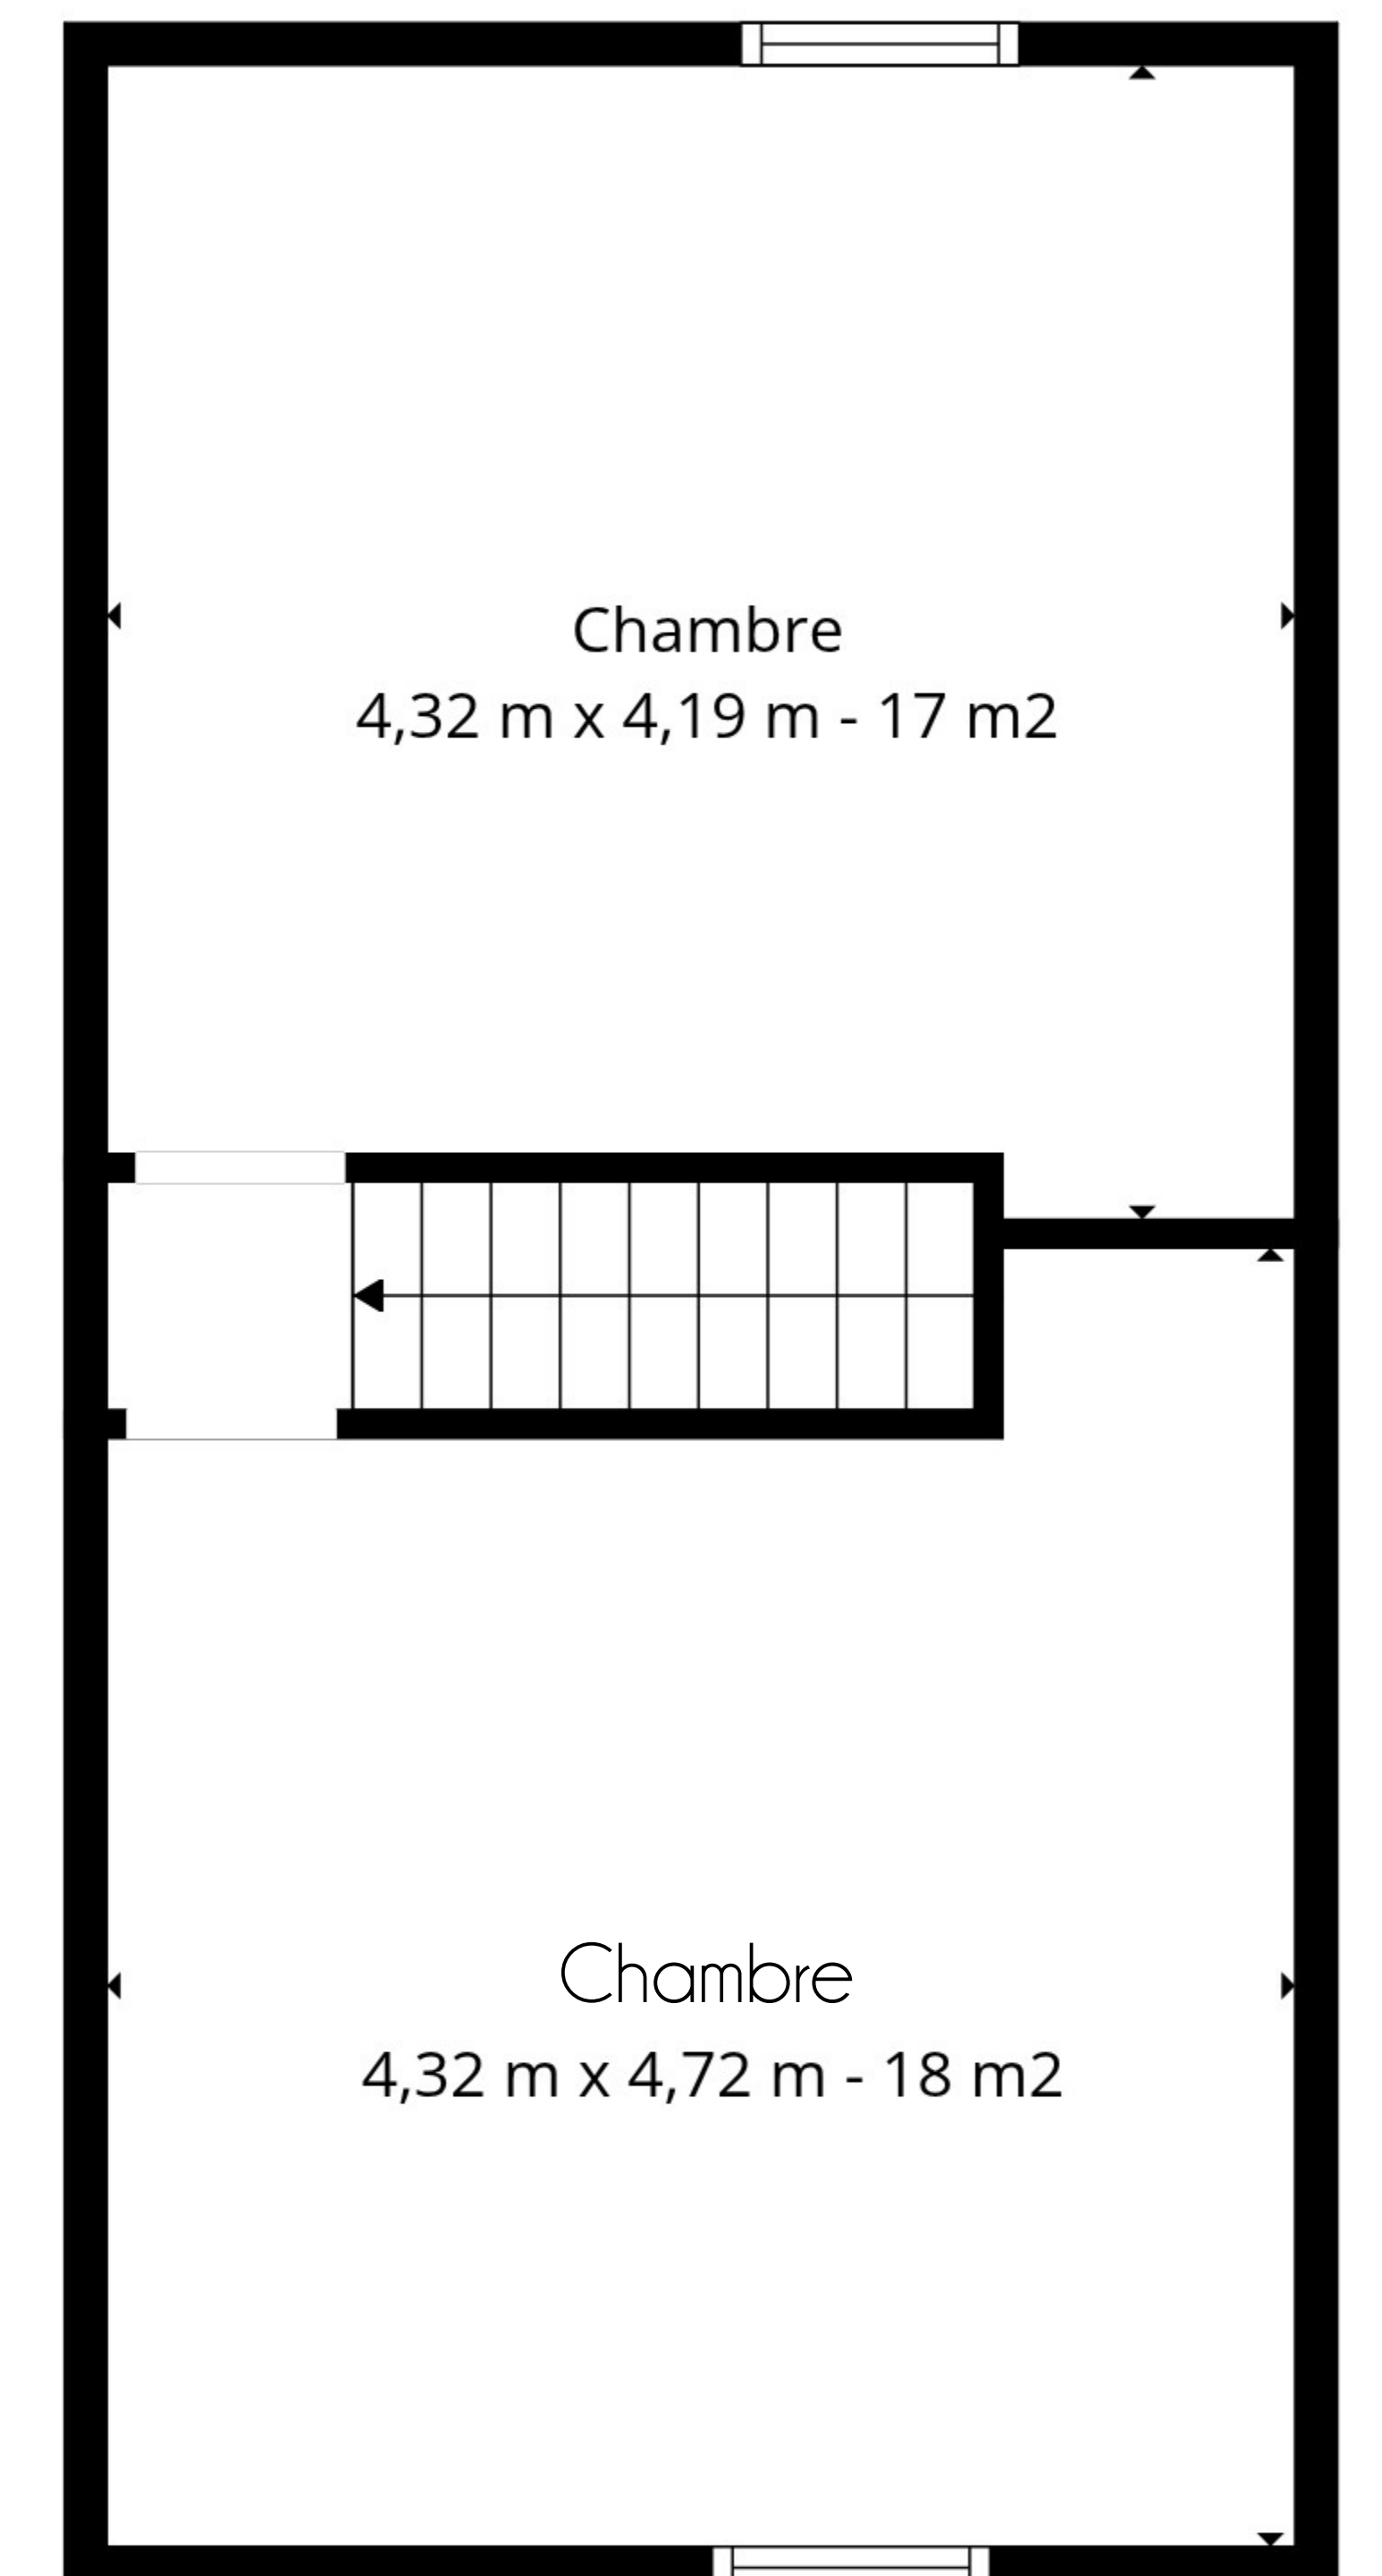

2ème Étage

+/-125m2

***Superficie habitable**

****Données fournies à titre indicatif sans valeur contractuelle**