




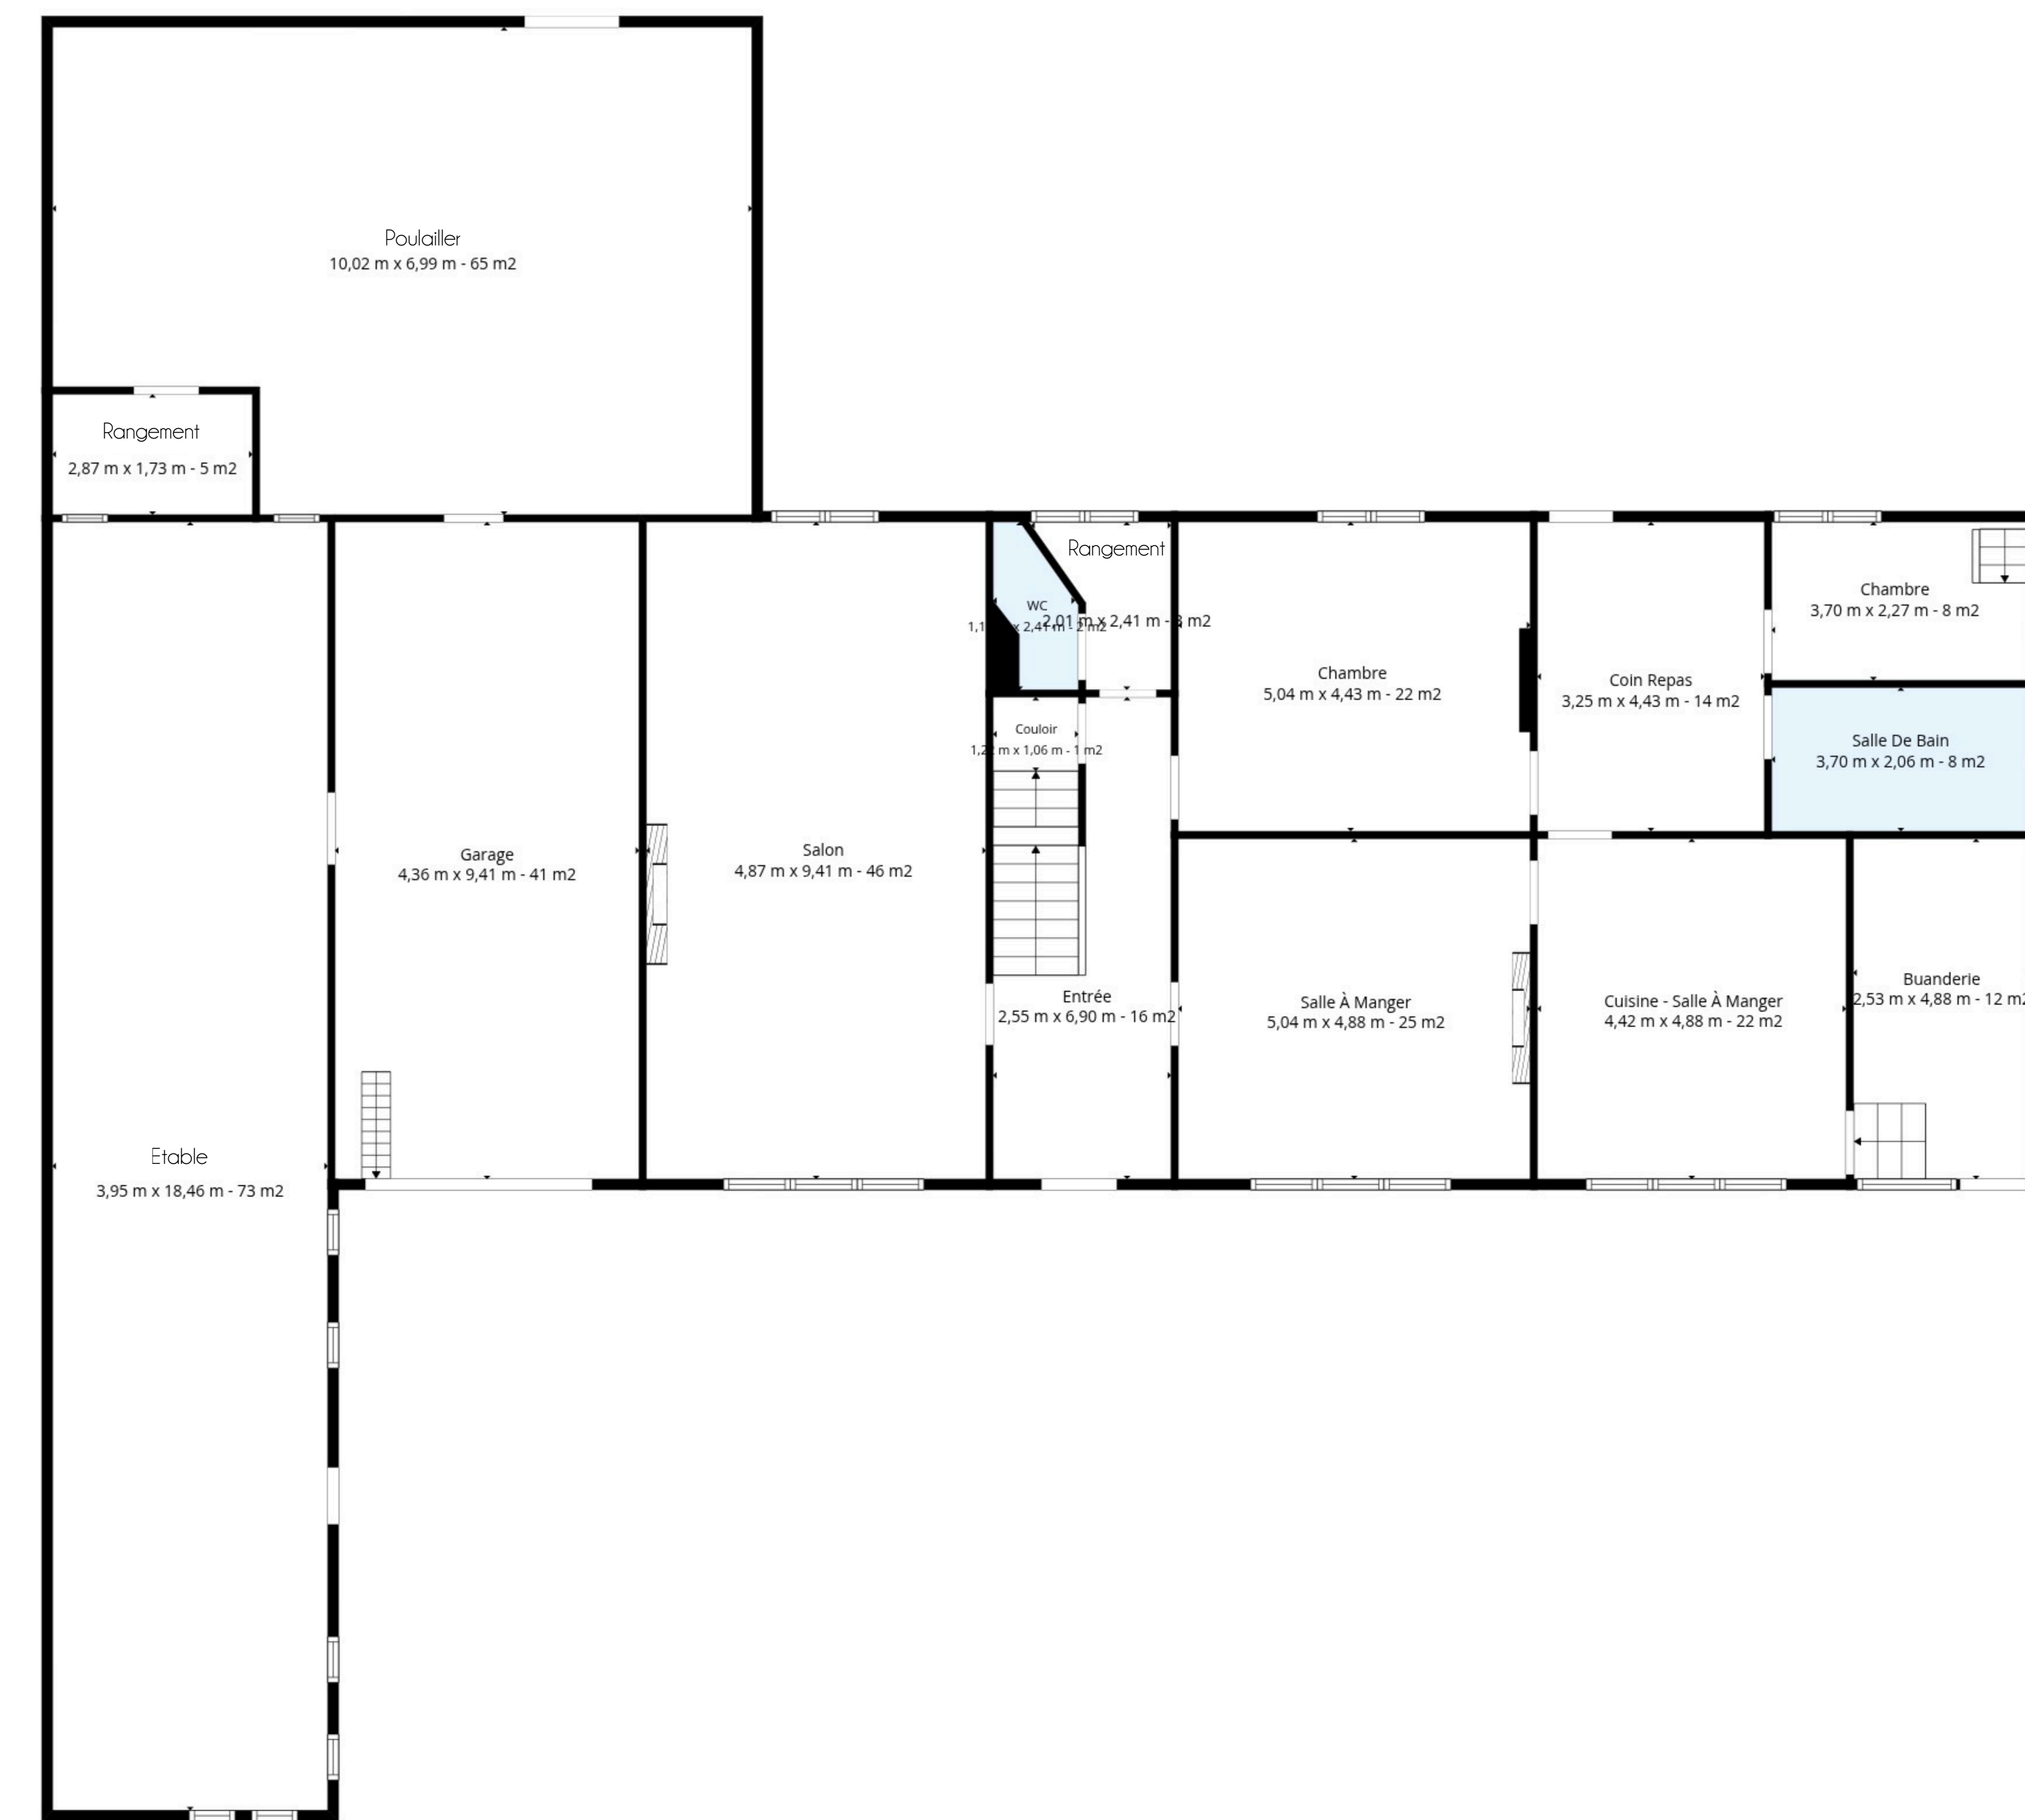


Rez-de-chaussée

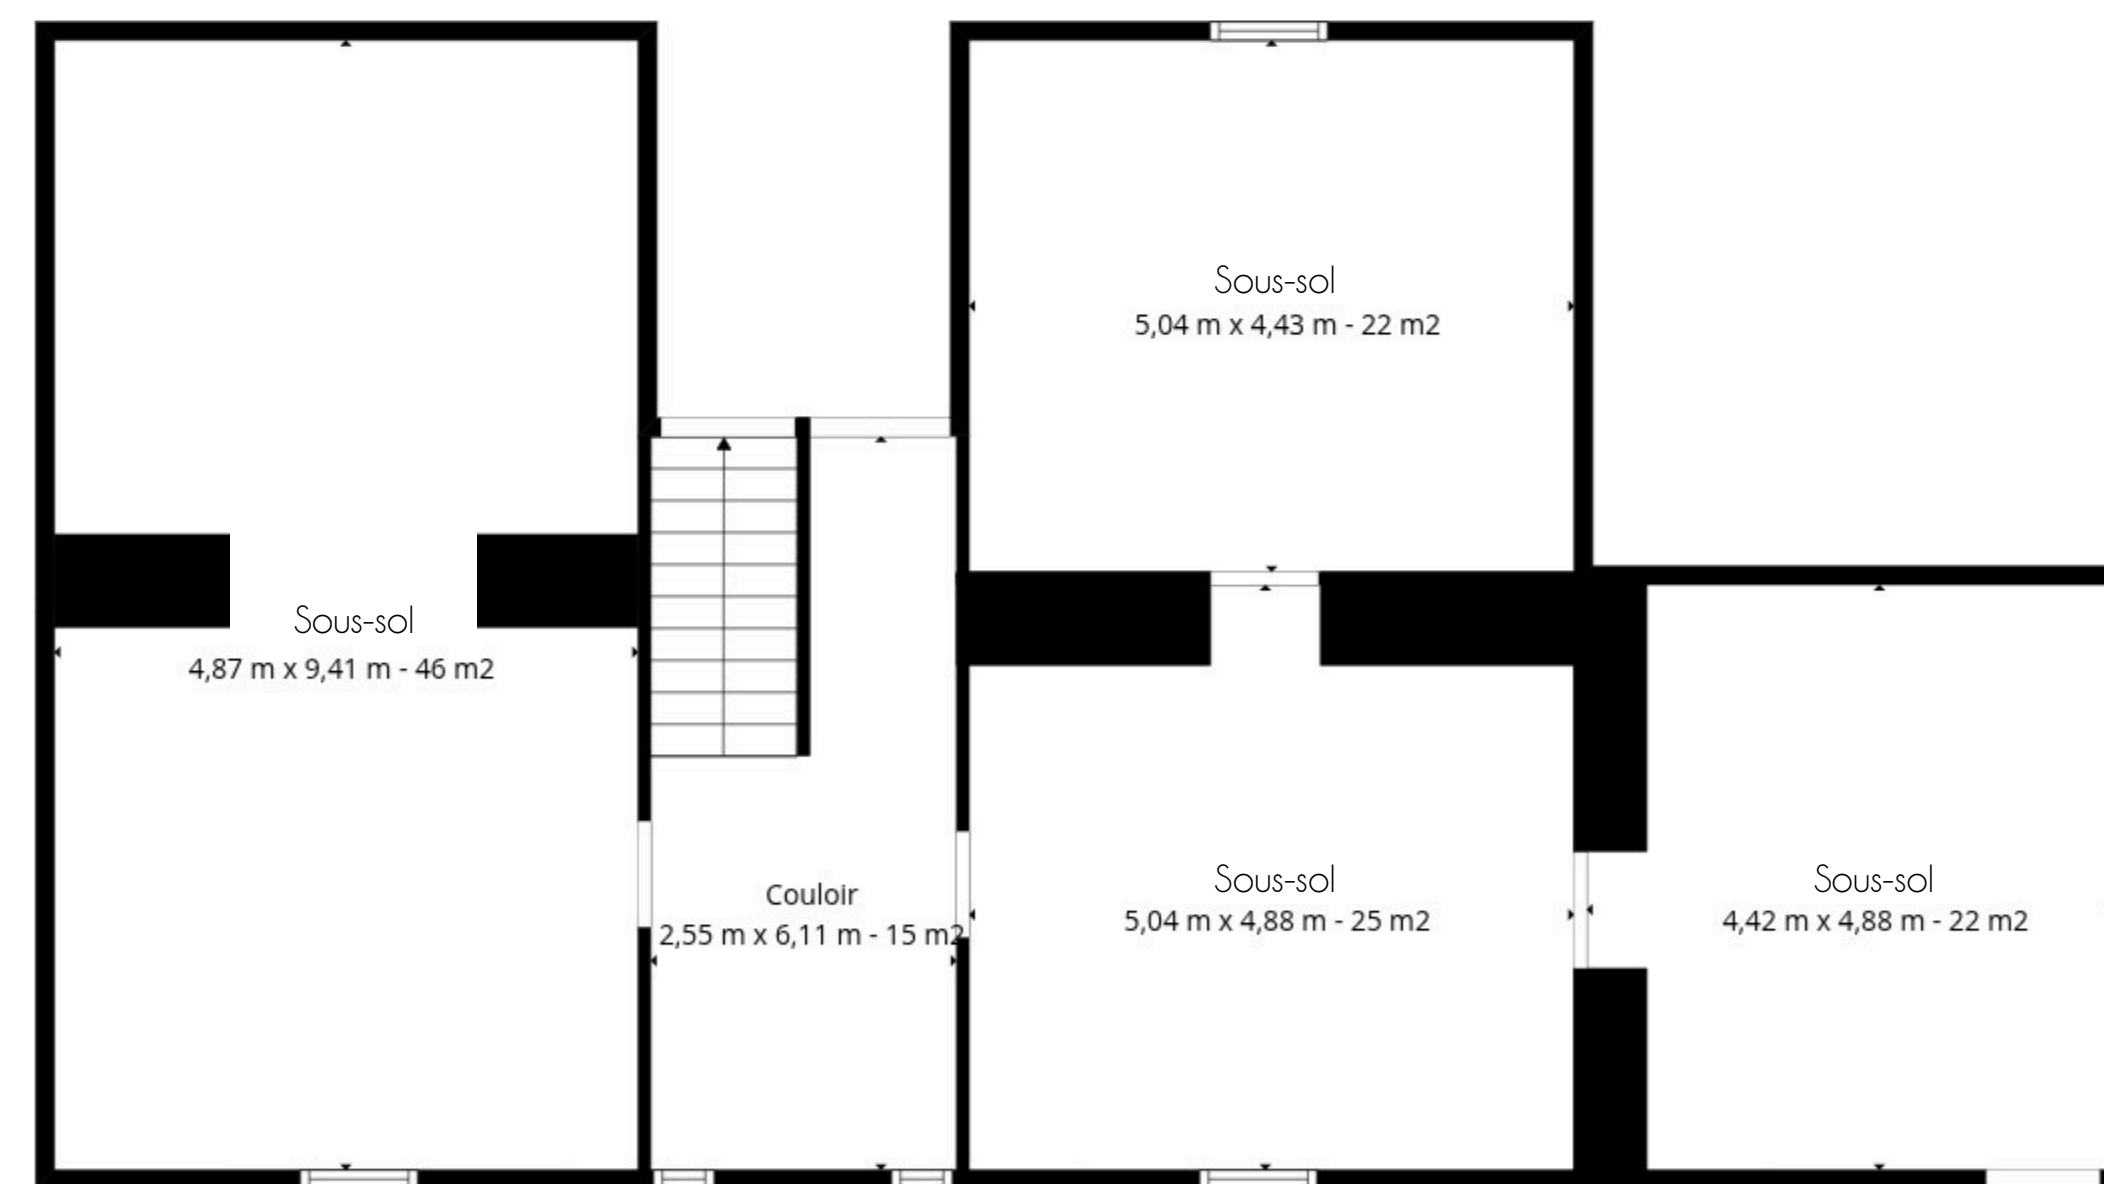

Sous-sol

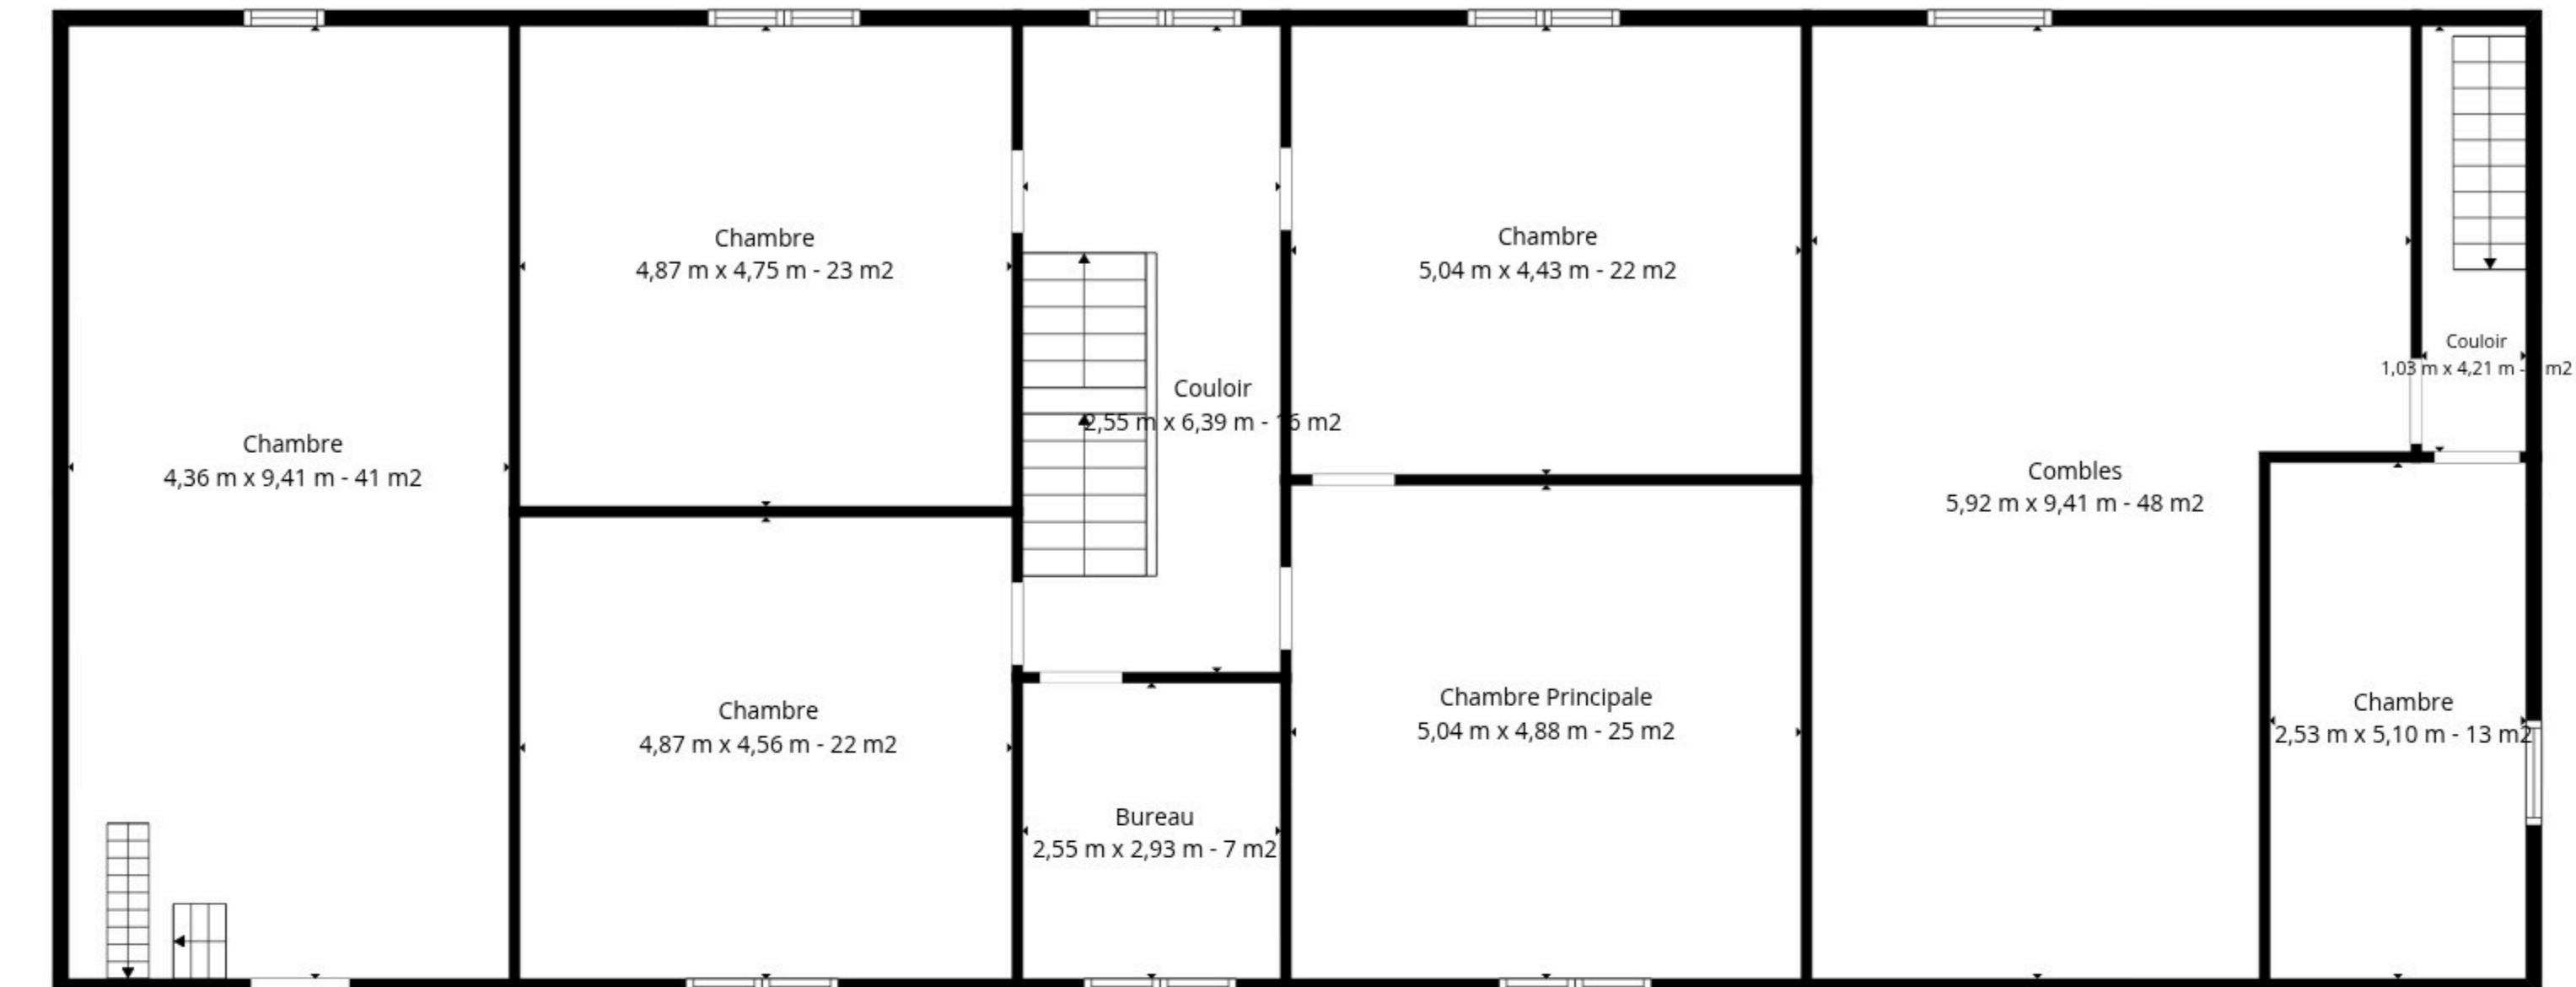

1er Étage

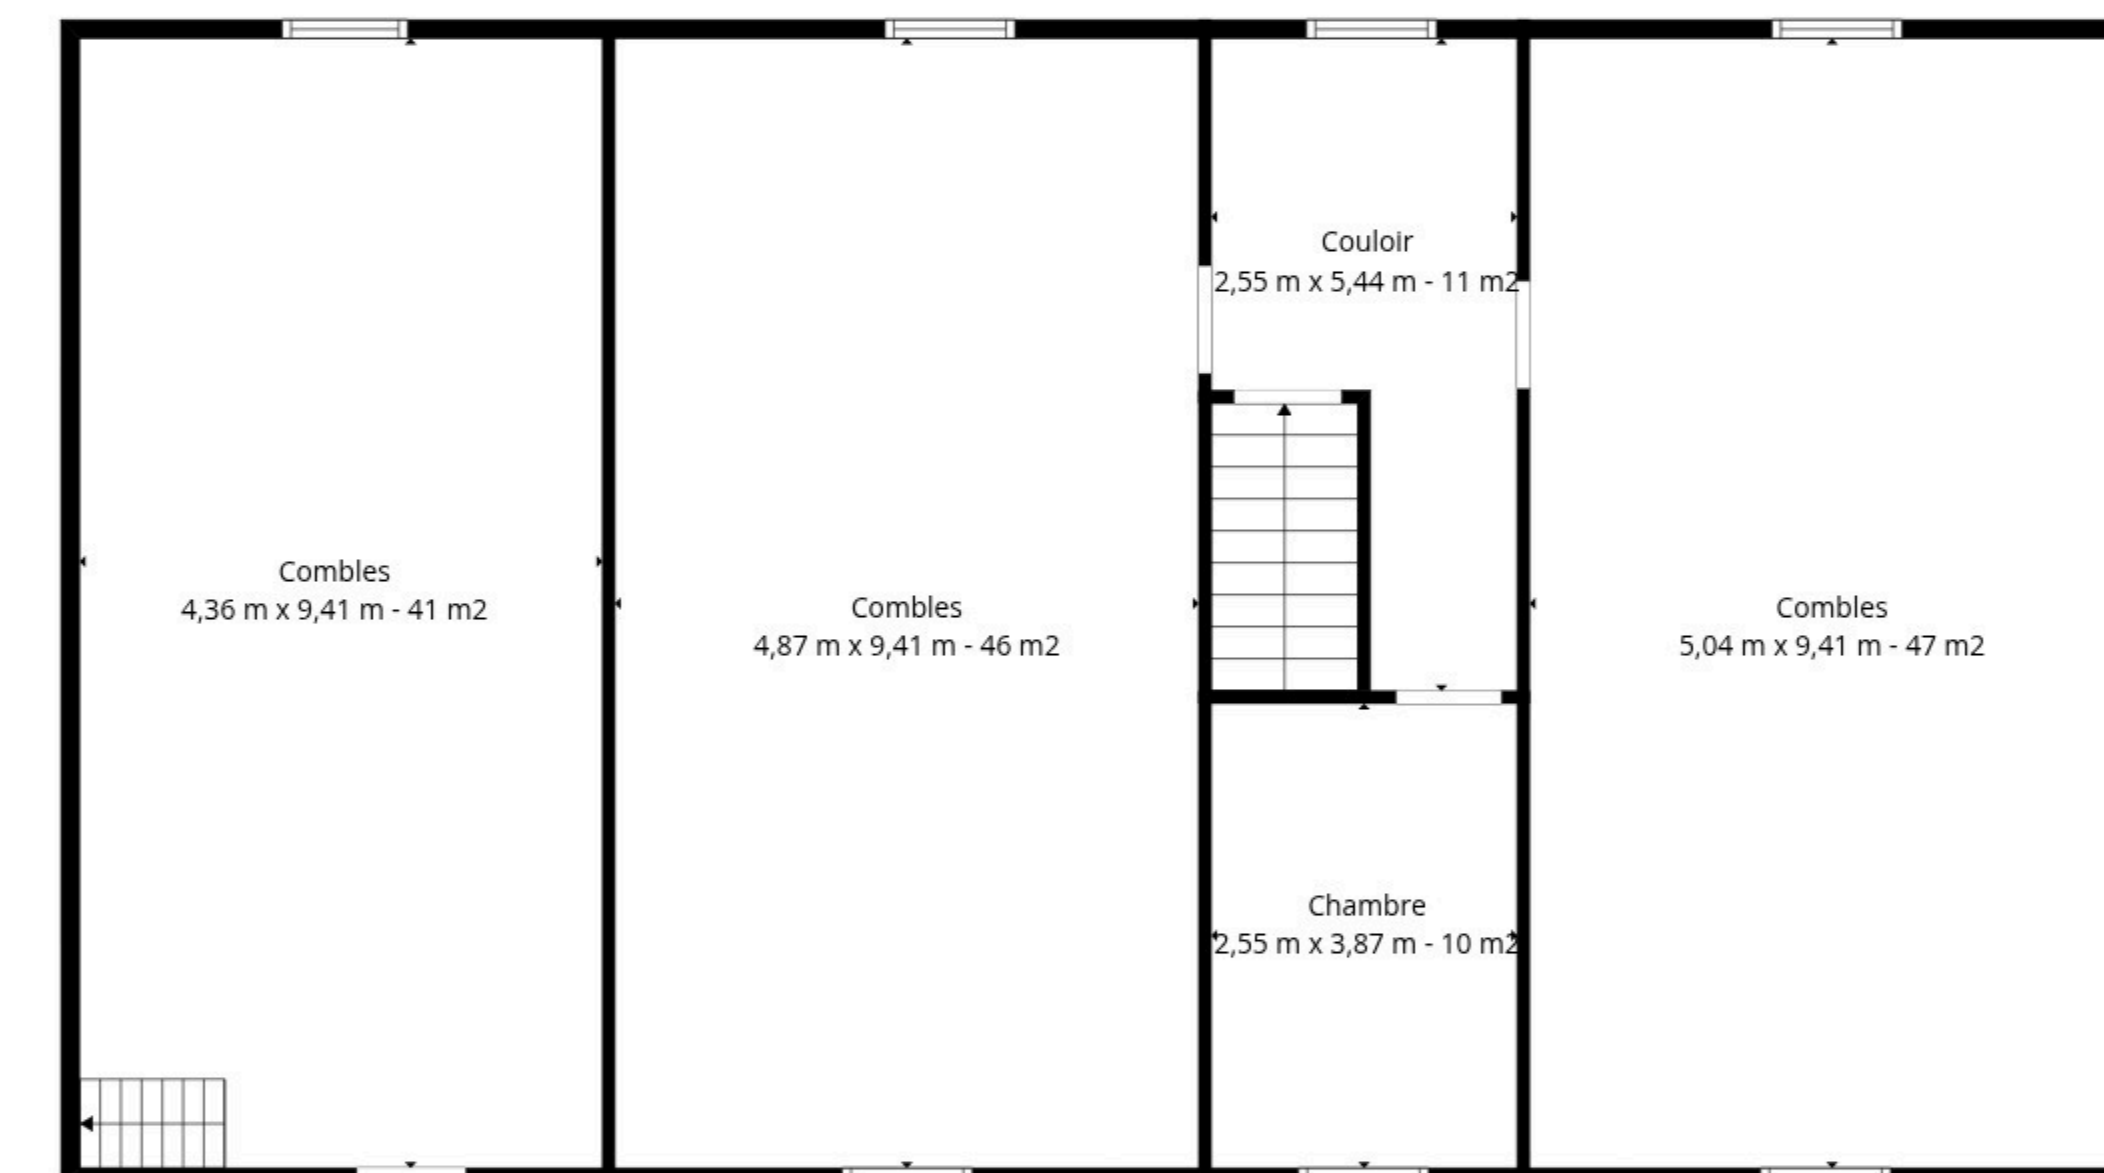

2ème Étage

+/-500m²

*Superficie habitable

**Données fournies à titre indicatif sans valeur contractuelle