
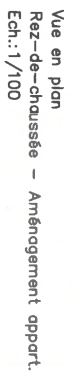
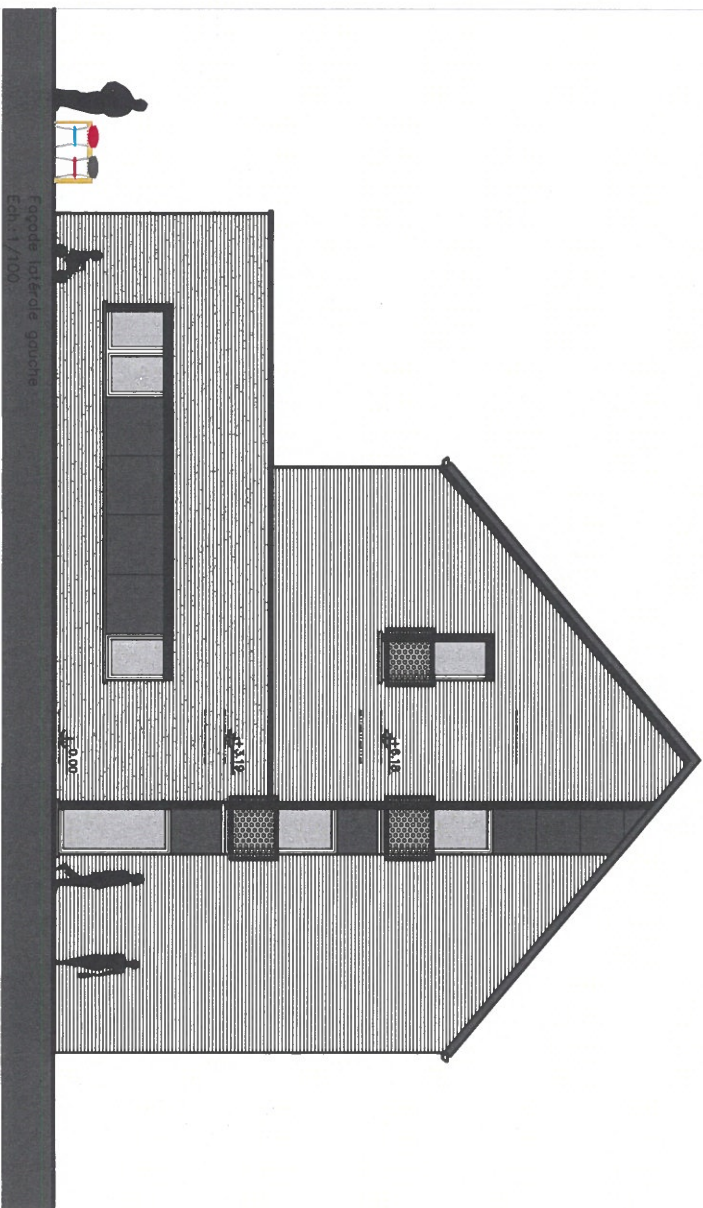
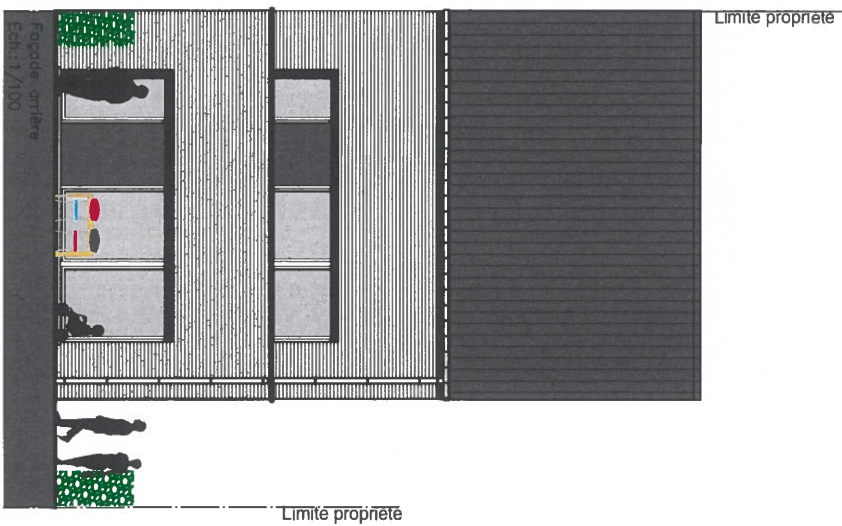


[illegible]

Construction d'un atelier et un logement

1 2 3 4

Avant-projet n°1 - Façades

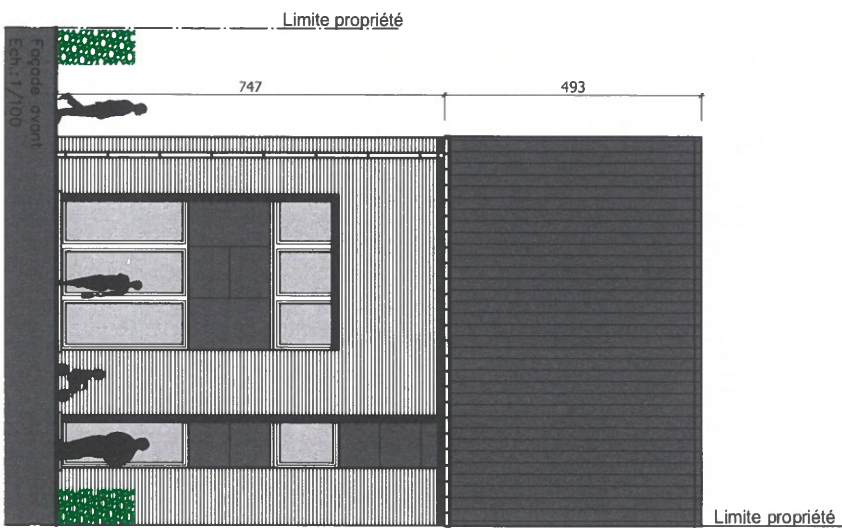

ECHELLE : 1/100


1

2

3

4

Avant-projet n°1 - Vue en plan rez (atelier)/implantation

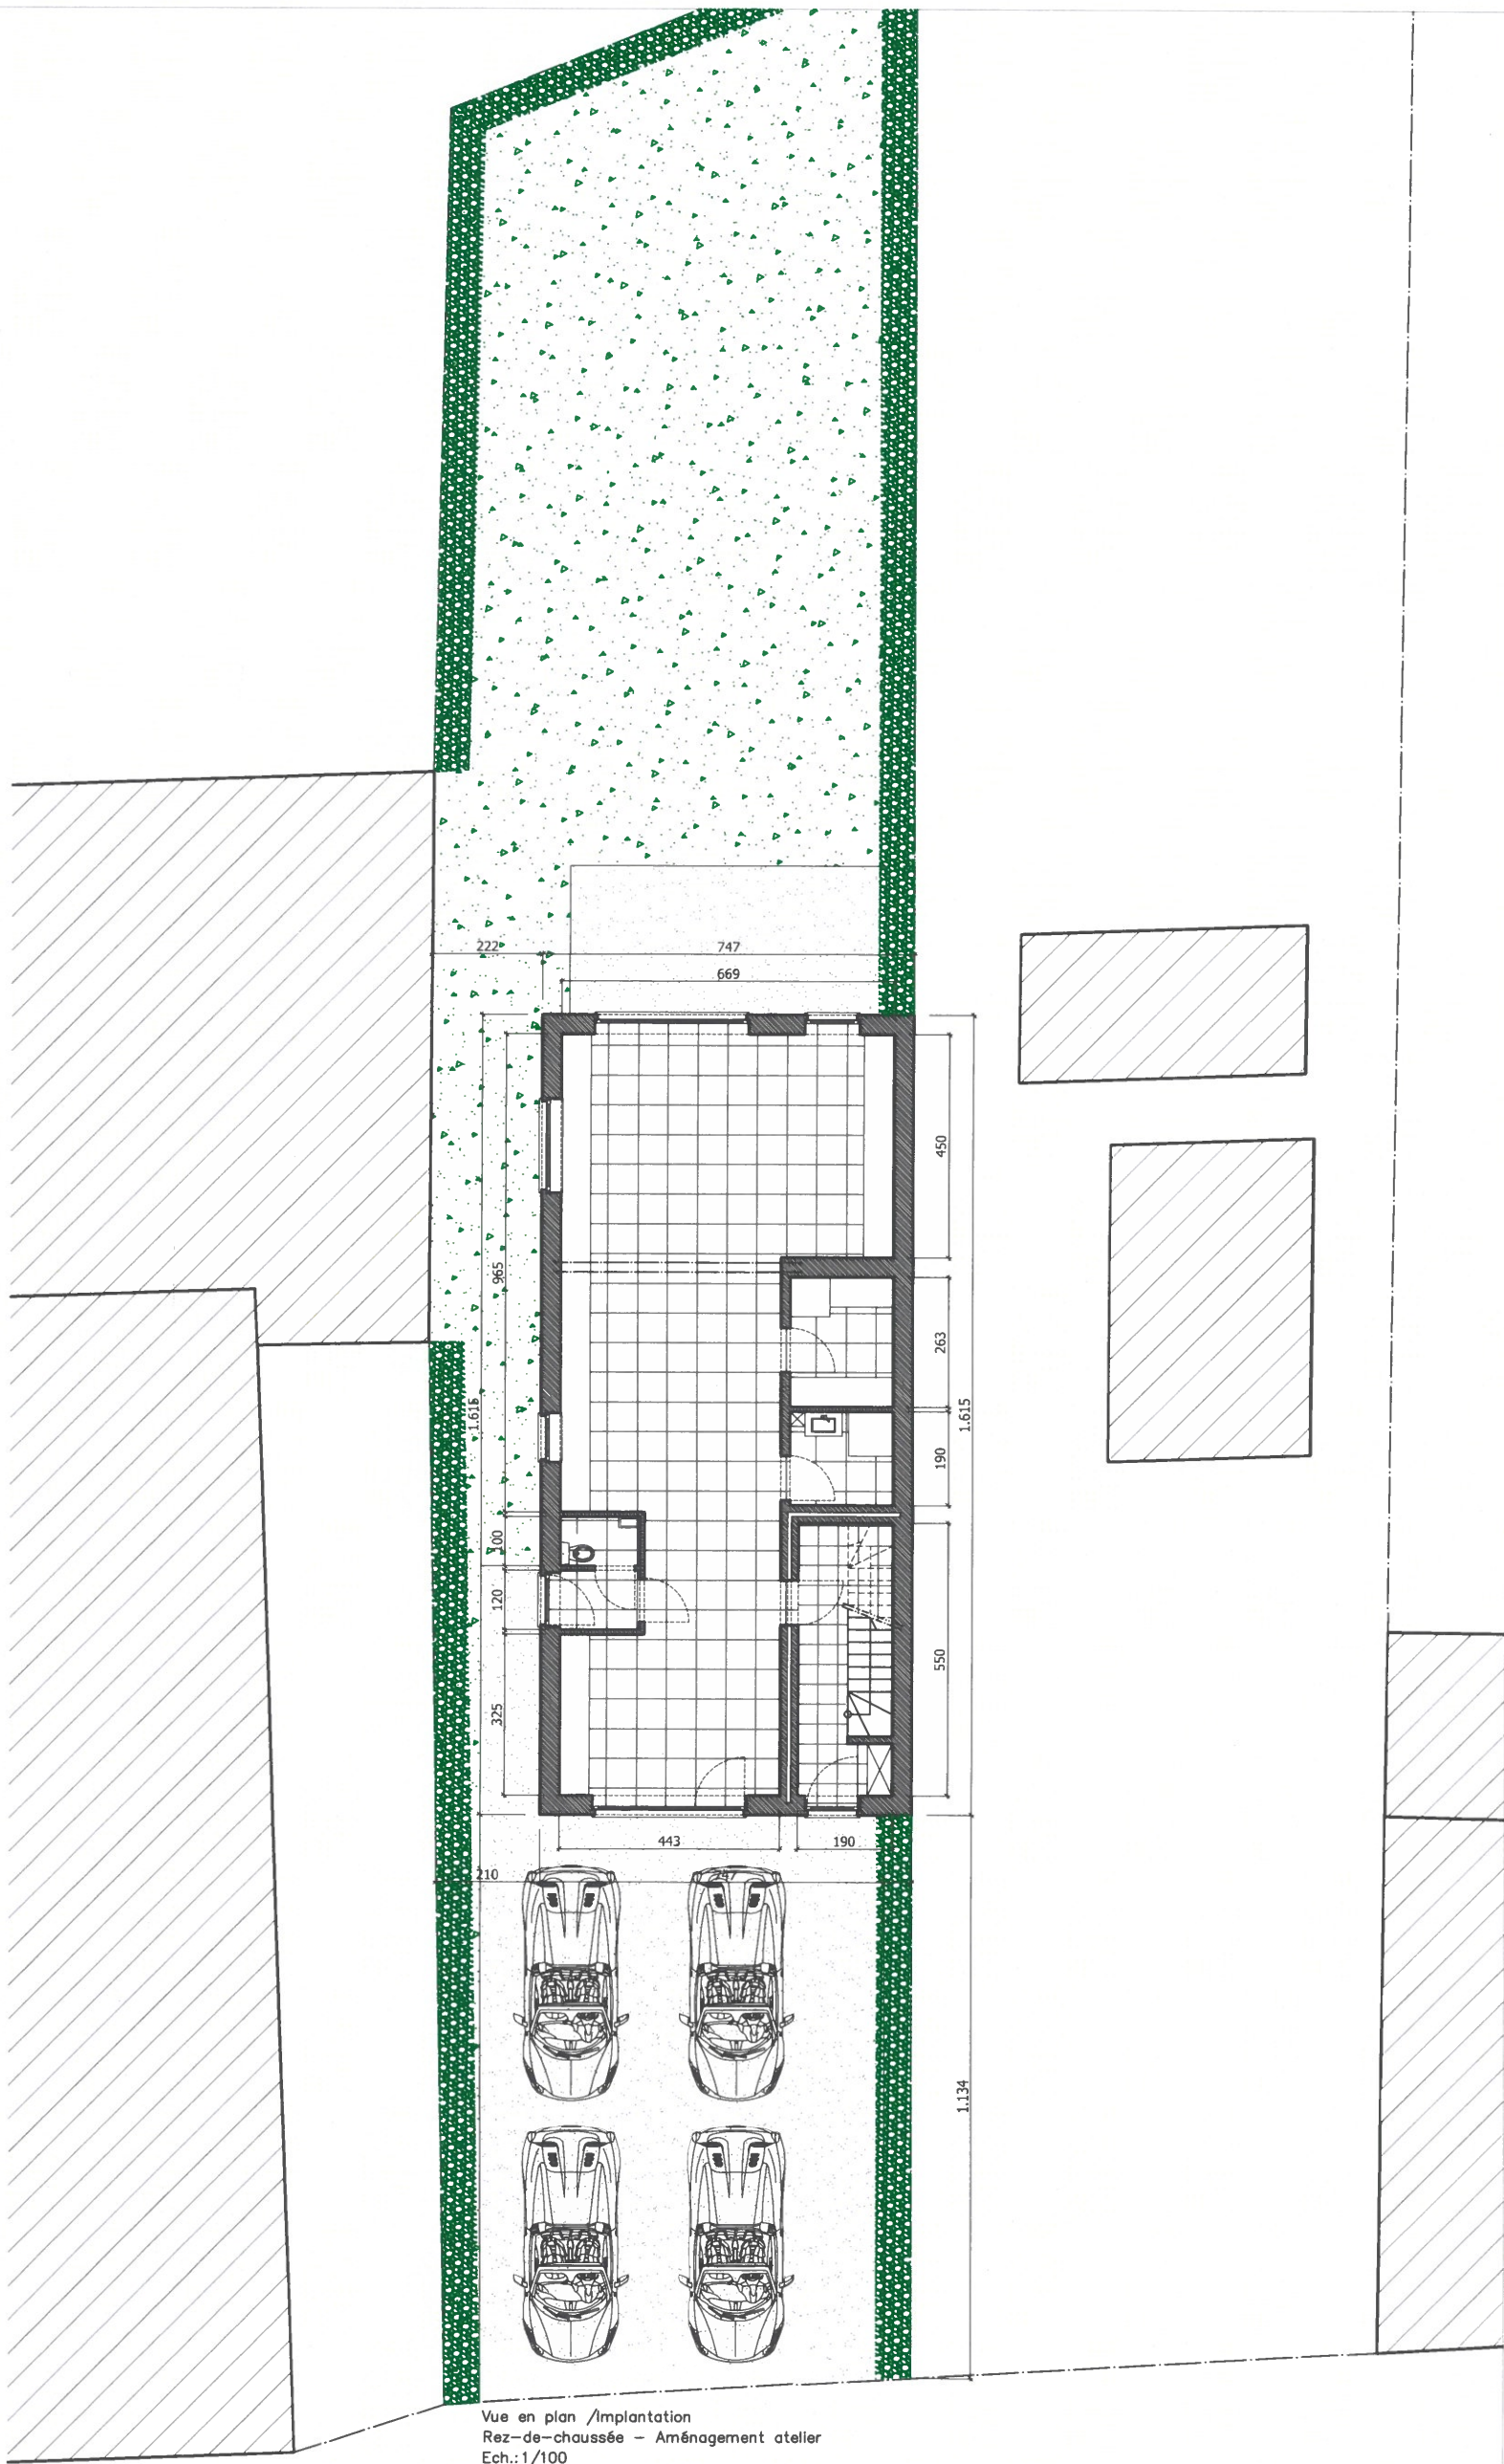

ECHELLE : 1/100