


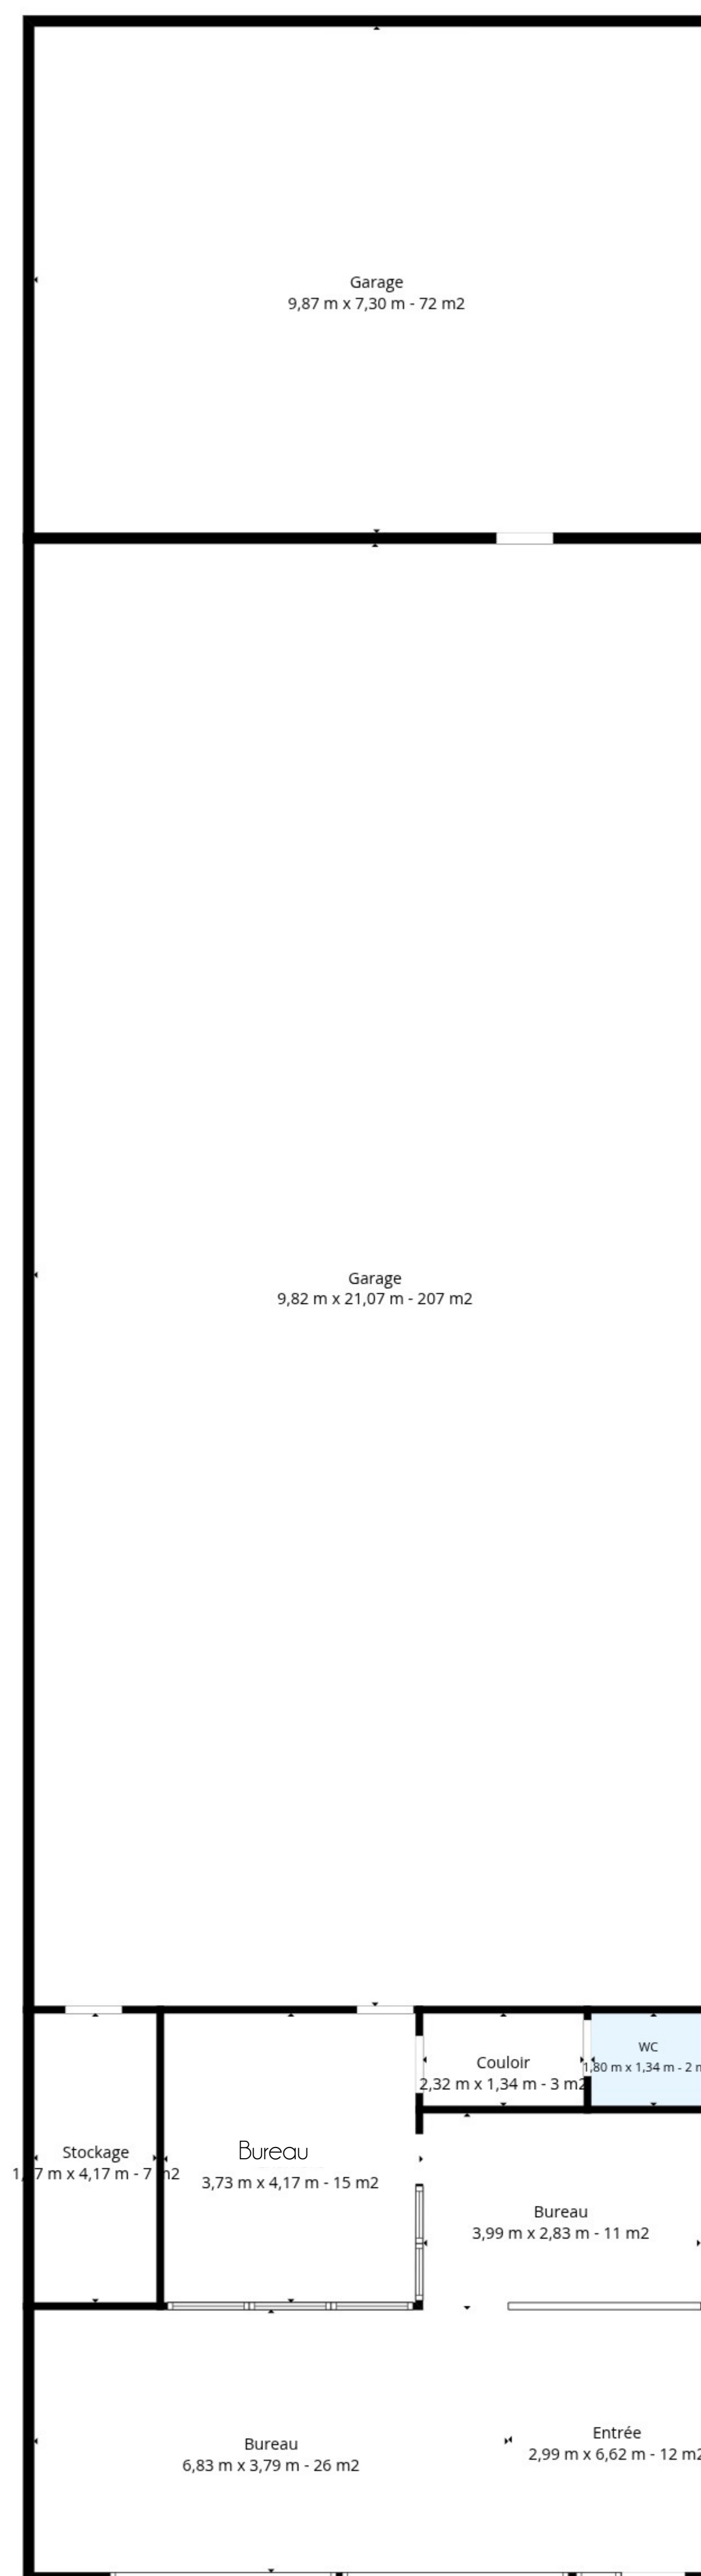

+/-355m²

*Superficie habitable

**Données fournies à titre indicatif sans valeur contractuelle