


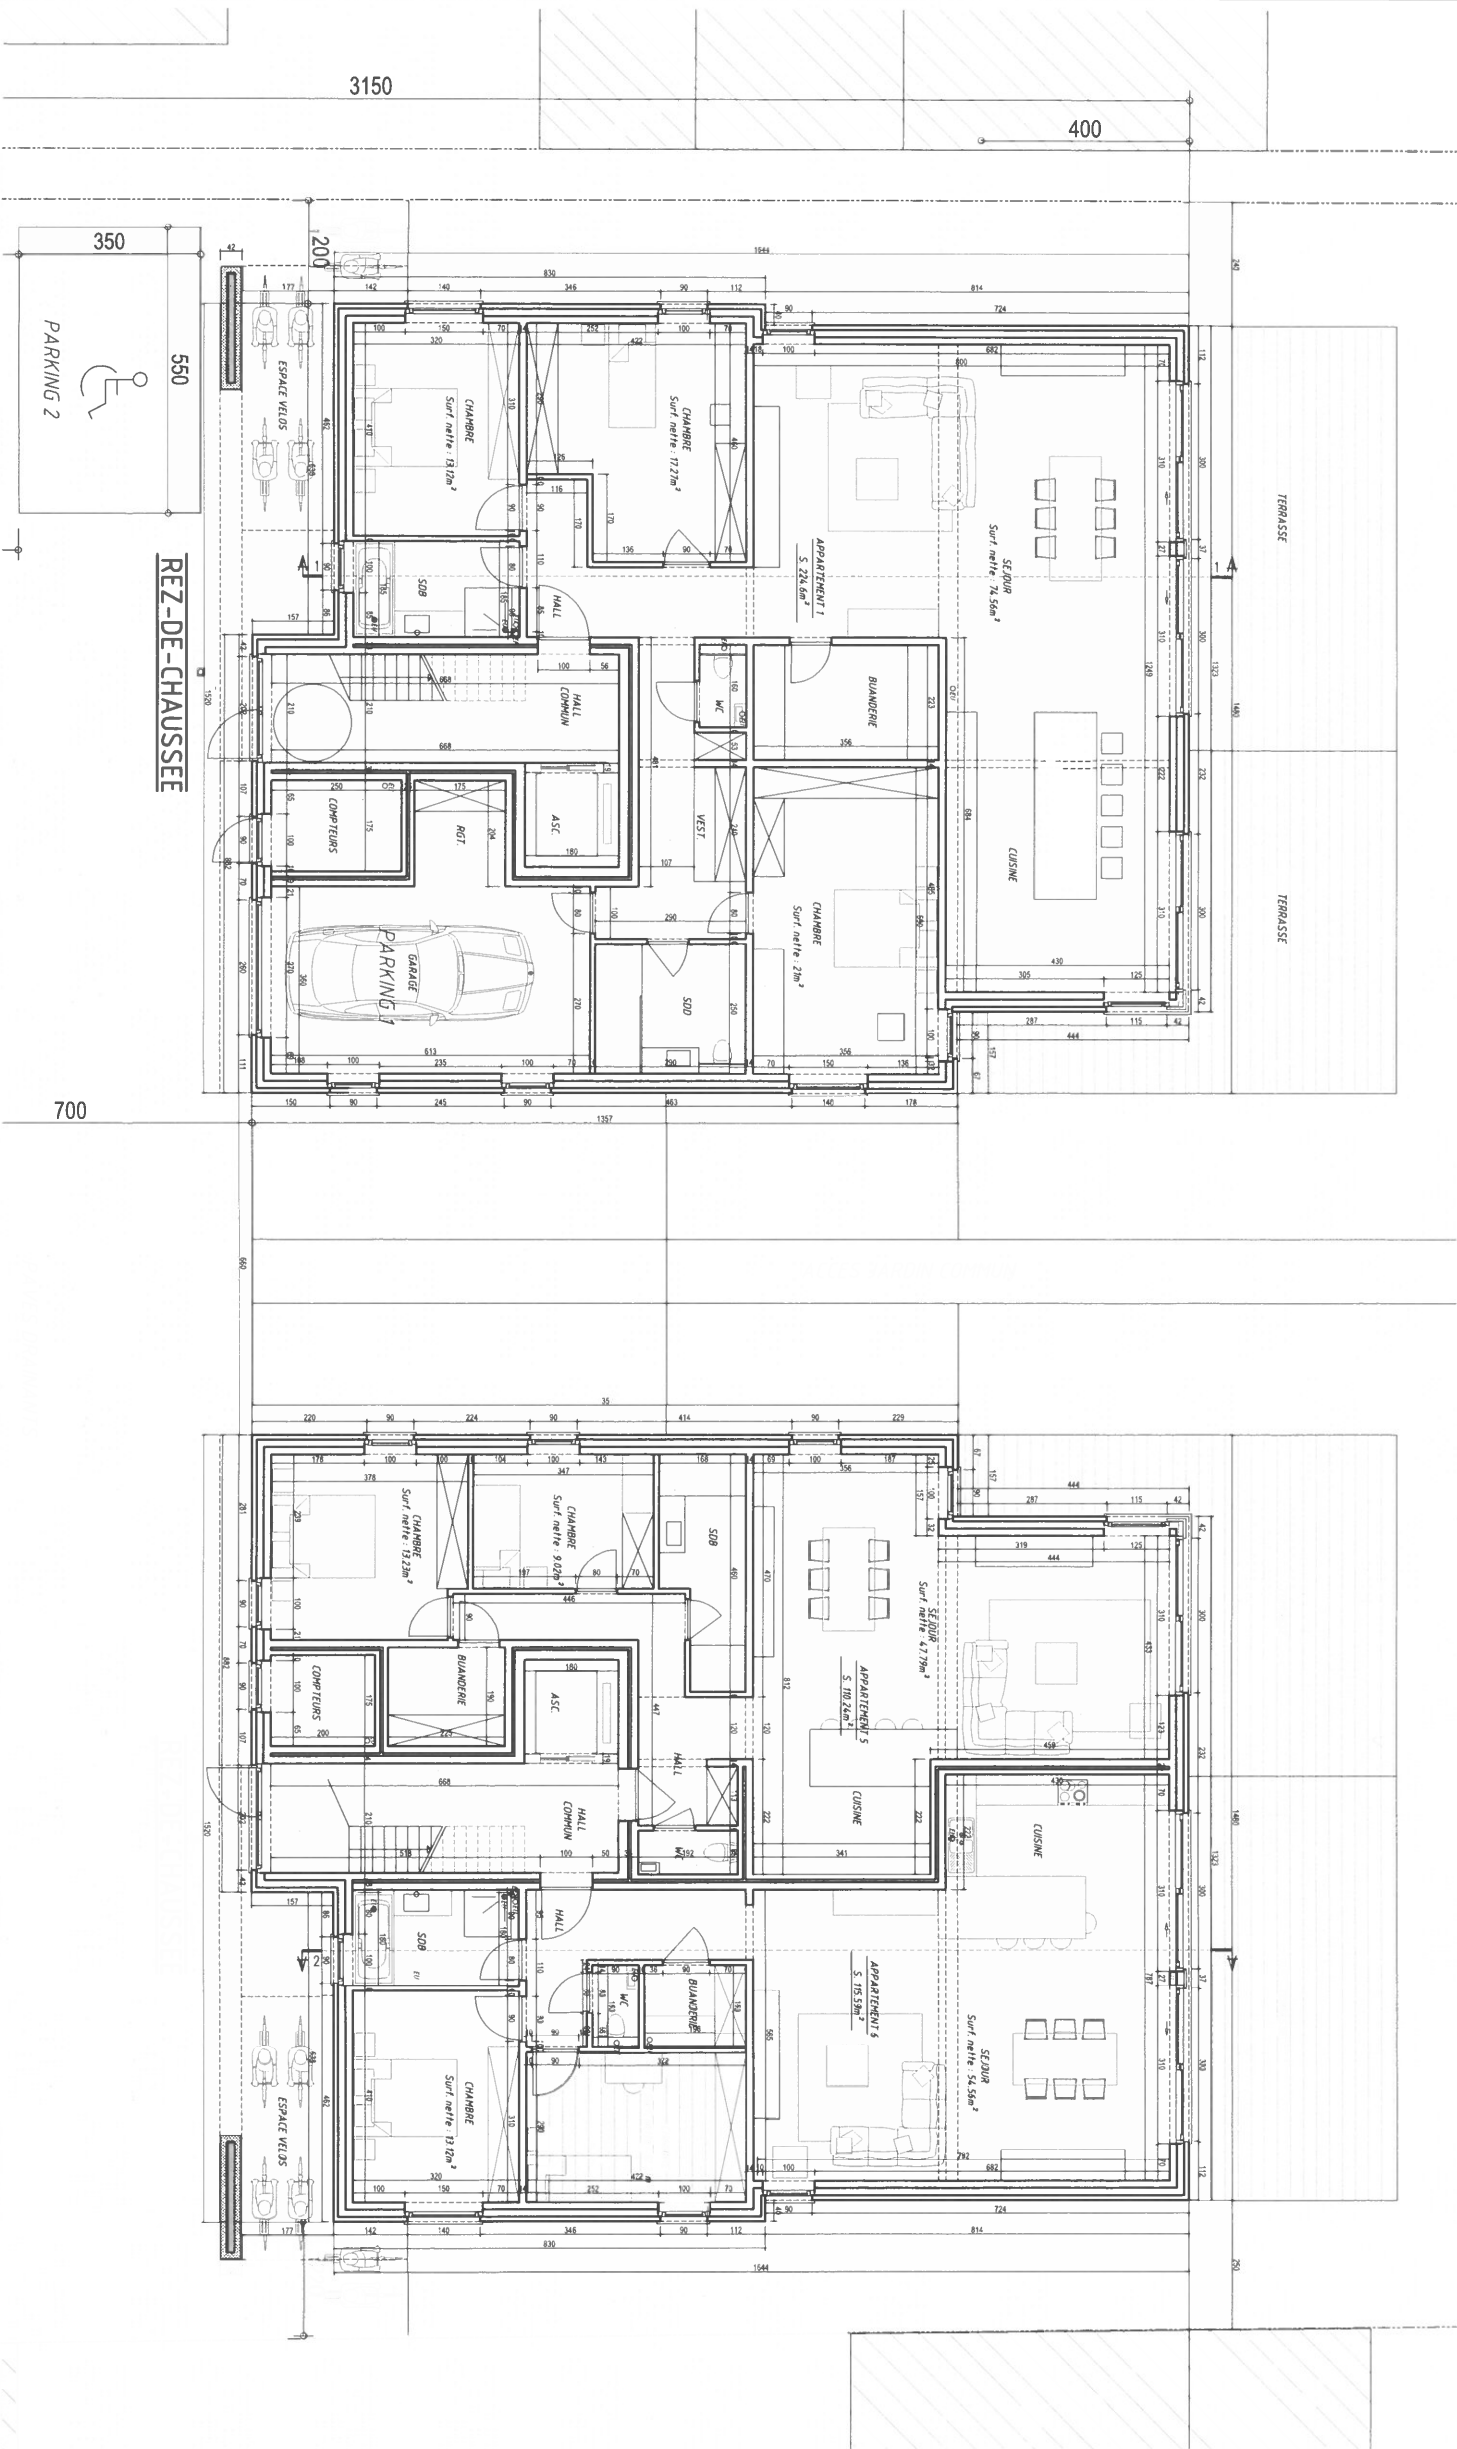

318

SPRL Bureau d'architecture
MUREDDU - LUZIN
Rue de la Station 86
8220 - FLEURUS
Tél. : 0475/71 33.87

Service au tableau de l'Etat des Architectes de la province de Hainaut

PERMIS D'URBANISME

CONSTRUCTION DE DEUX IMMEUBLES A APPARTEMENTS

VUES EN PLAN REZ-DE-CHAUSSEE

1/50

SITUATION CHANTIER

Rue des Français
6250 Aiseau-Présias
Sec A n°139 c 7

MAÎTRE DE L'OUVRAGE



MAÎTRE DE L'OUVRAGE
ARCHITECTE
Agissant au nom de la SPRL

MUREDDU GIOVANNI

Date
DEC. 2023

Modifications
12 juillet 2024 au jour
rapport présentation incomplète

ROSELINVEST SRL

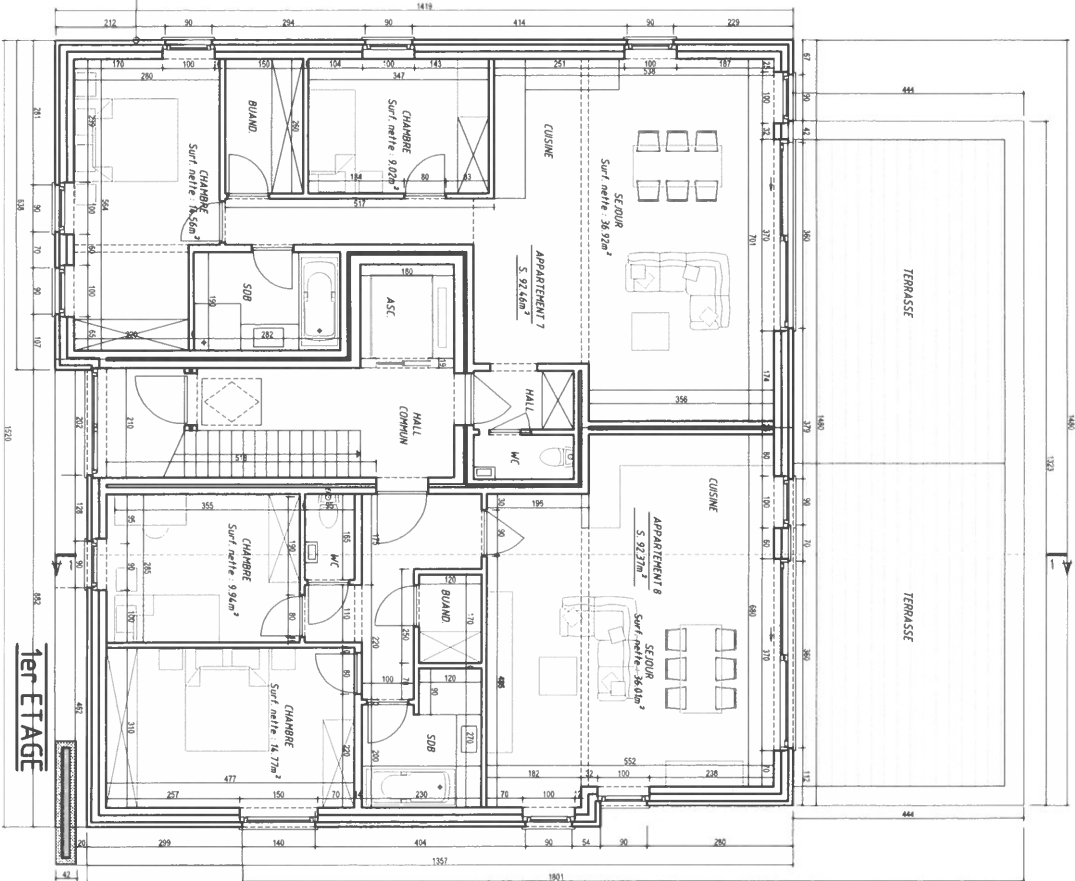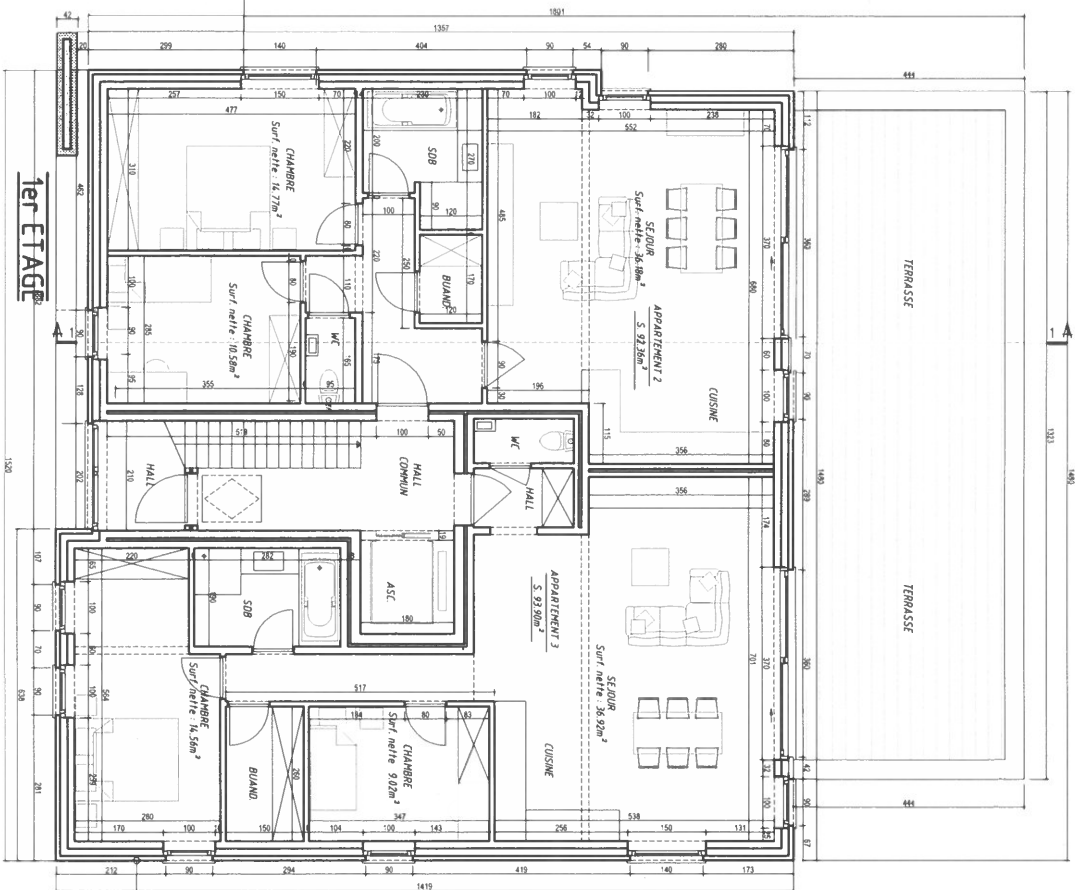

660

4/8

SPRL Bureau d'Architecture
MUREDDU - LIZIN
Rue de la Station, 86
6220 - FLEURUS
Tél. : 0475/71.33.87

Travaux réalisés en vertu des Architectes de la province de Hainaut

PERMIS D'URBANISME

CONSTRUCTION

DE DEUX IMMEUBLES A APPARTEMENTS

VUES EN PLAN 1er ETAGE

1/50

SITUATION CHANTIER

Rue des Français
6250 Aiseau-Pressias
Sec A n°139 c 7

MAÎTRE DE L'OUVRAGE

SIGNATURES
MAÎTRE DE L'OUVRAGE
ARCHITECTE
Approuvé au nom de la SPRL :

MUREDDU Giovanni

Date
DEC. 2023

Modifications à
7 JUN 2024

Dossier :
ROSELINVEST SRL



5/8

SPRL Bureau d'Architecture
MUREDDU - LIZIN
Rue de la Station, 86
6220 - FLEURUS
Tél. : 0475/71.33.87

PERMIS D'URBANISME

CONSTRUCTION
DE DEUX IMMEUBLES A APPARTEMENTS

VUES EN PLAN 2ème ETAGE

1/50

SITUATION CHANTIER

Rue des Français
6250 Aiseau-Pressies
Sec A n°139 c 7

MAITRE DE L'OUVRAGE

SIGNATURES

MAITRE DE L'OUVRAGE

ARCHITECTE


MUREDDU Giovanni

Date: DEC. 2023


Modifications à:
12 juillet 2024 suivant
rapport prévention incendie

Dossier: ROSELINVEST SRL


LOCAL VELOS ET LOCAL POUBELLES

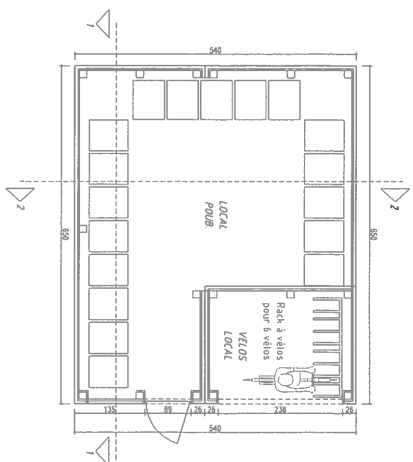


VUE EN PLAN

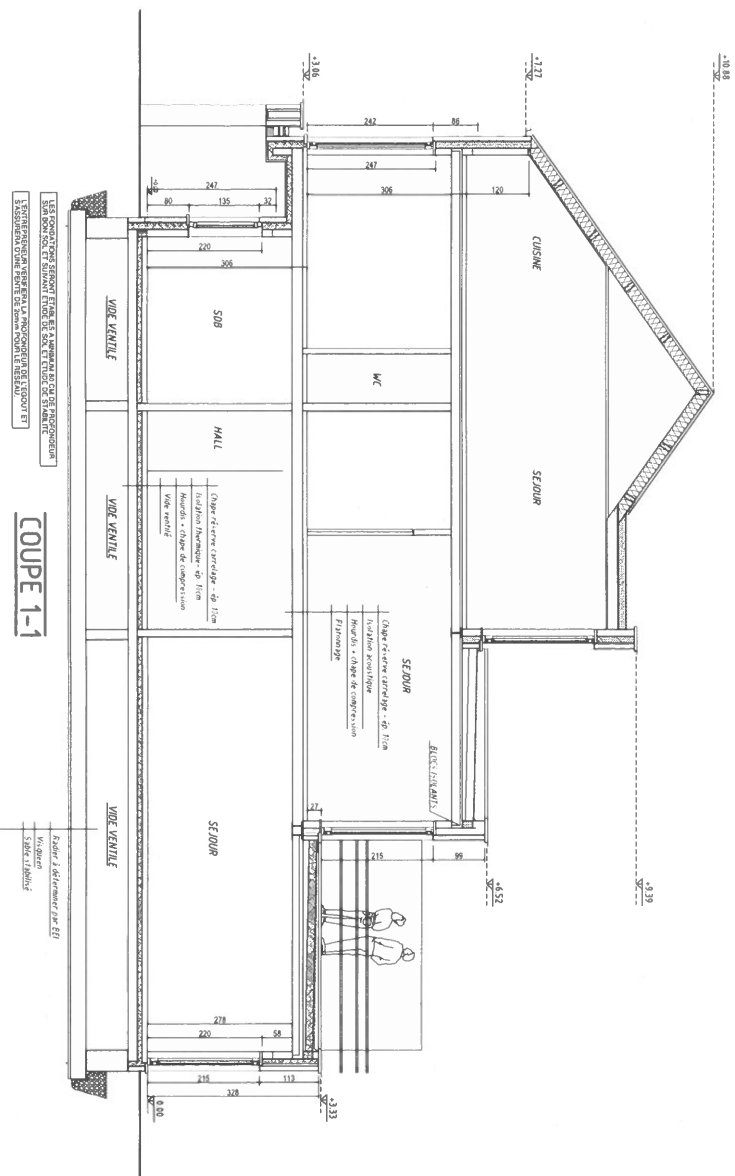

COUPE 1-1

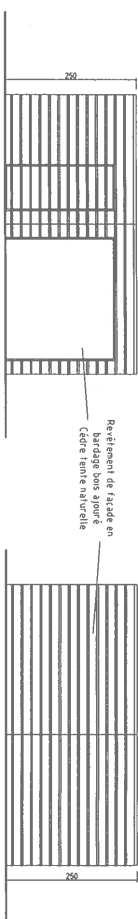


ELEVATION AVANT

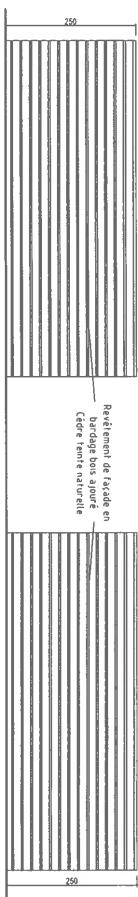

ELEVATION LATÉRALE GAUCHE

ION LATÉRALE DROITE

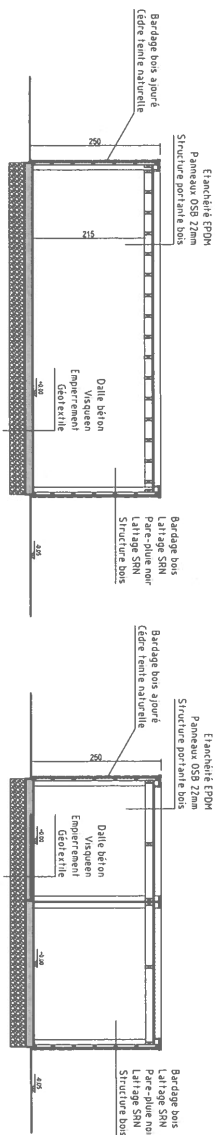

COUPE 1-1

COUPE 2-2

8/8

SPRL Bureau d'Architecture
MUREDDU - LIZIN
Rue de la Station, 86
6220 - FLEURUS
Tél. : 0475/71.33.87

inscrits au tableau de l'ordre des Architectes de la province de HAUTAUT

PERMIS D'URBANISME

CONSTRUCTION
DE DEUX IMMEUBLES A APPARTEMENTS




LOCAL POUBELLES ET LOCAL VELOS PLAN, ELEVATIONS ET COUPES	1/50 1/50
--	--------------

SITUATION CHANTIER	Rue des Français 6250 Aiseau-Preisles Sec A n°139 c 7
MAITRE DE L'OUVRAGE	

SIGNATURES	
MAITRE DE L'OUVRAGE ARCHITECTE Approuté au nom de la SPRL :	MUREDDU Giovanni

Date :	Modificacions in :	Doaster :
DEC 2023	7 JUNI 2024	ROSELINVEST SRL

Date :	Modificacions in :	Doaster :
DEC 2023	7 JUNI 2024	ROSELINVEST SRL

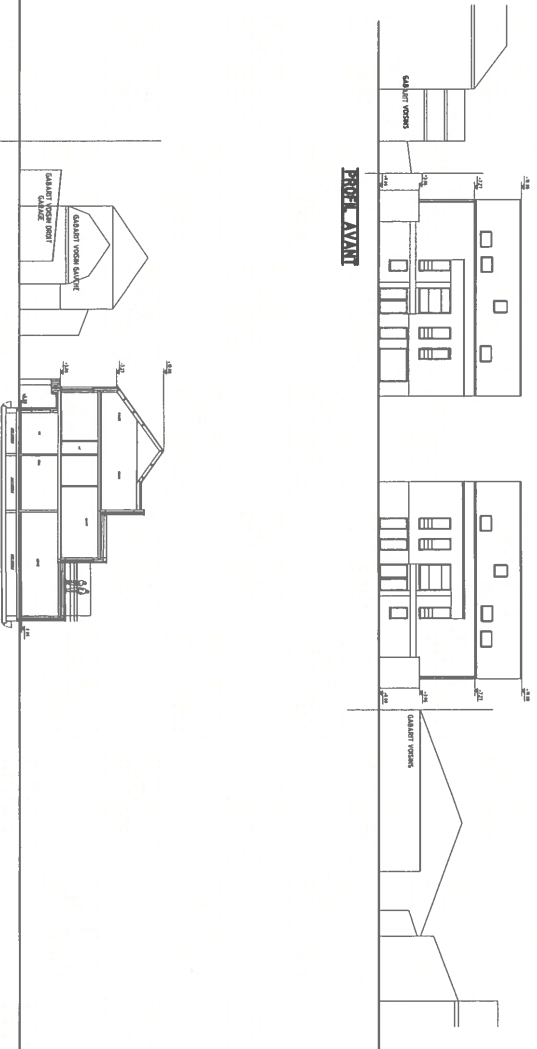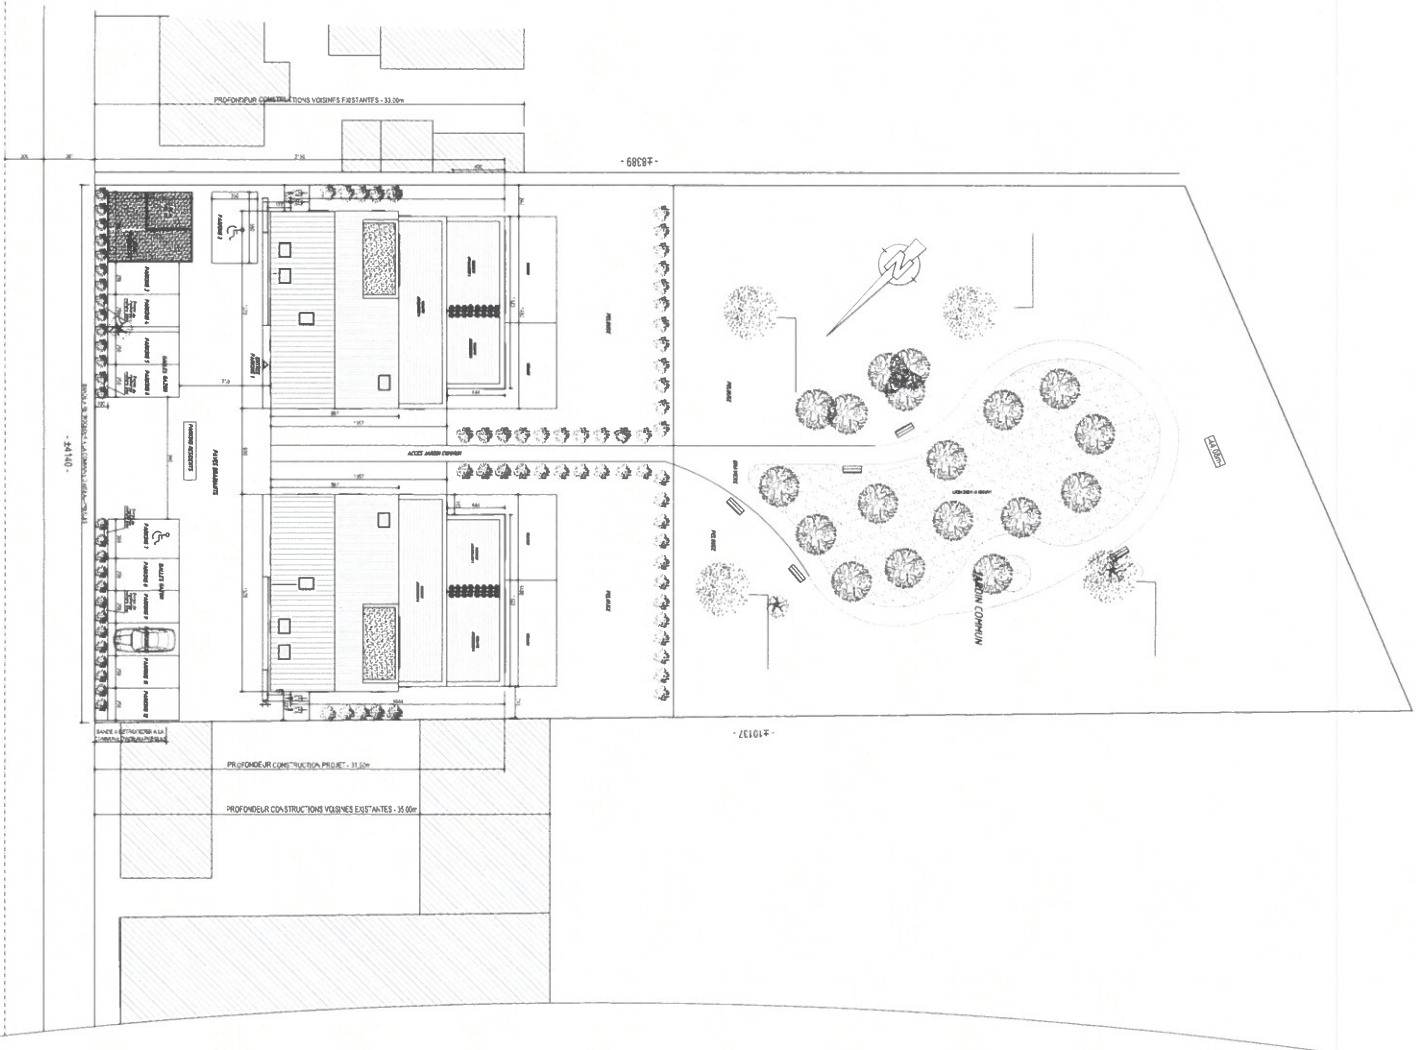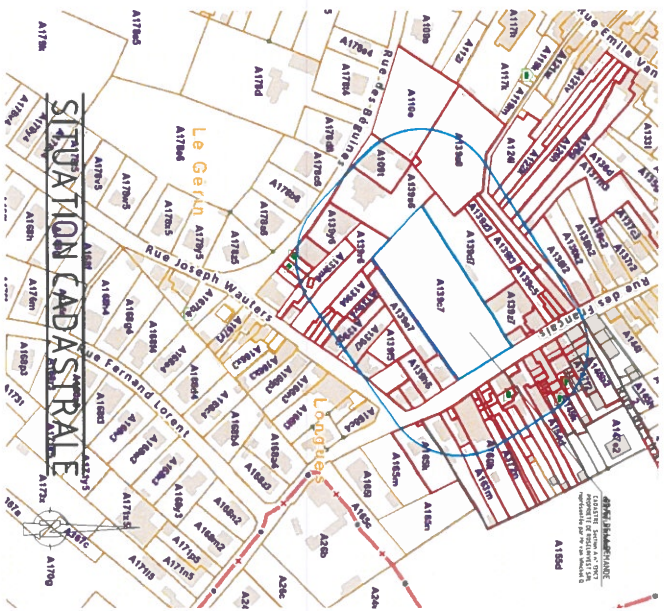

1/8

SPRL Bureau d'Architecture
MAUREDU LIZI
Rue de la Station 86
6220 - FLEURUS
Tél. : 0475771.33.87

Recevez au Bureau des copies des Avenances de la province de Hainaut.

PERMIS D'URBANISME

CONSTRUCTION
DE DEUX IMMEUBLE A APPARTEMENTS

IMPLANTATION GENERALE
IMPLANTATION DES LOGIS
SITUATION CADASTRALE

1/500
1/200

SITUATION CHANTIER

Rue des Français
6250 Aiseau-Preises
Sec A n°139 c 7

MAITRE DE L'OUVRAGE


SIGNATURES

MAITRE DE L'OUVRAGE	MAUREDU LIZI
ARCHITECTE	MAUREDU LIZI
Appointé au nom de la SPRL	MAUREDU LIZI


Date
DEC. 2023

Modifications
12 juillet 2024 suivant
rapport prévention incendie

Dossier
ROSELINVEST SRL

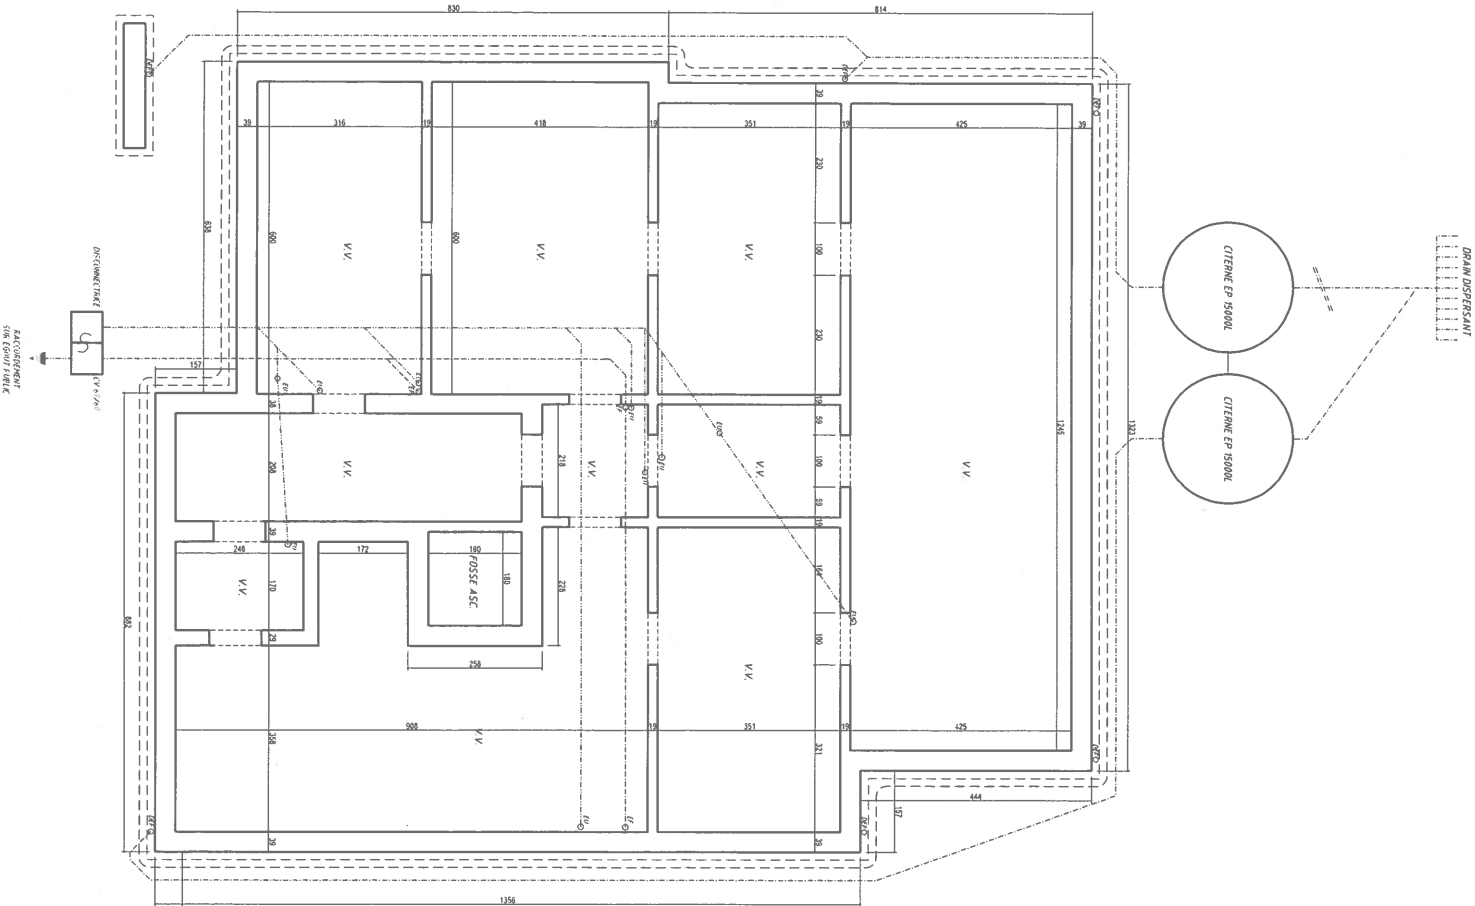

FONDATION ET PRINCIPE EGOUTTAGE

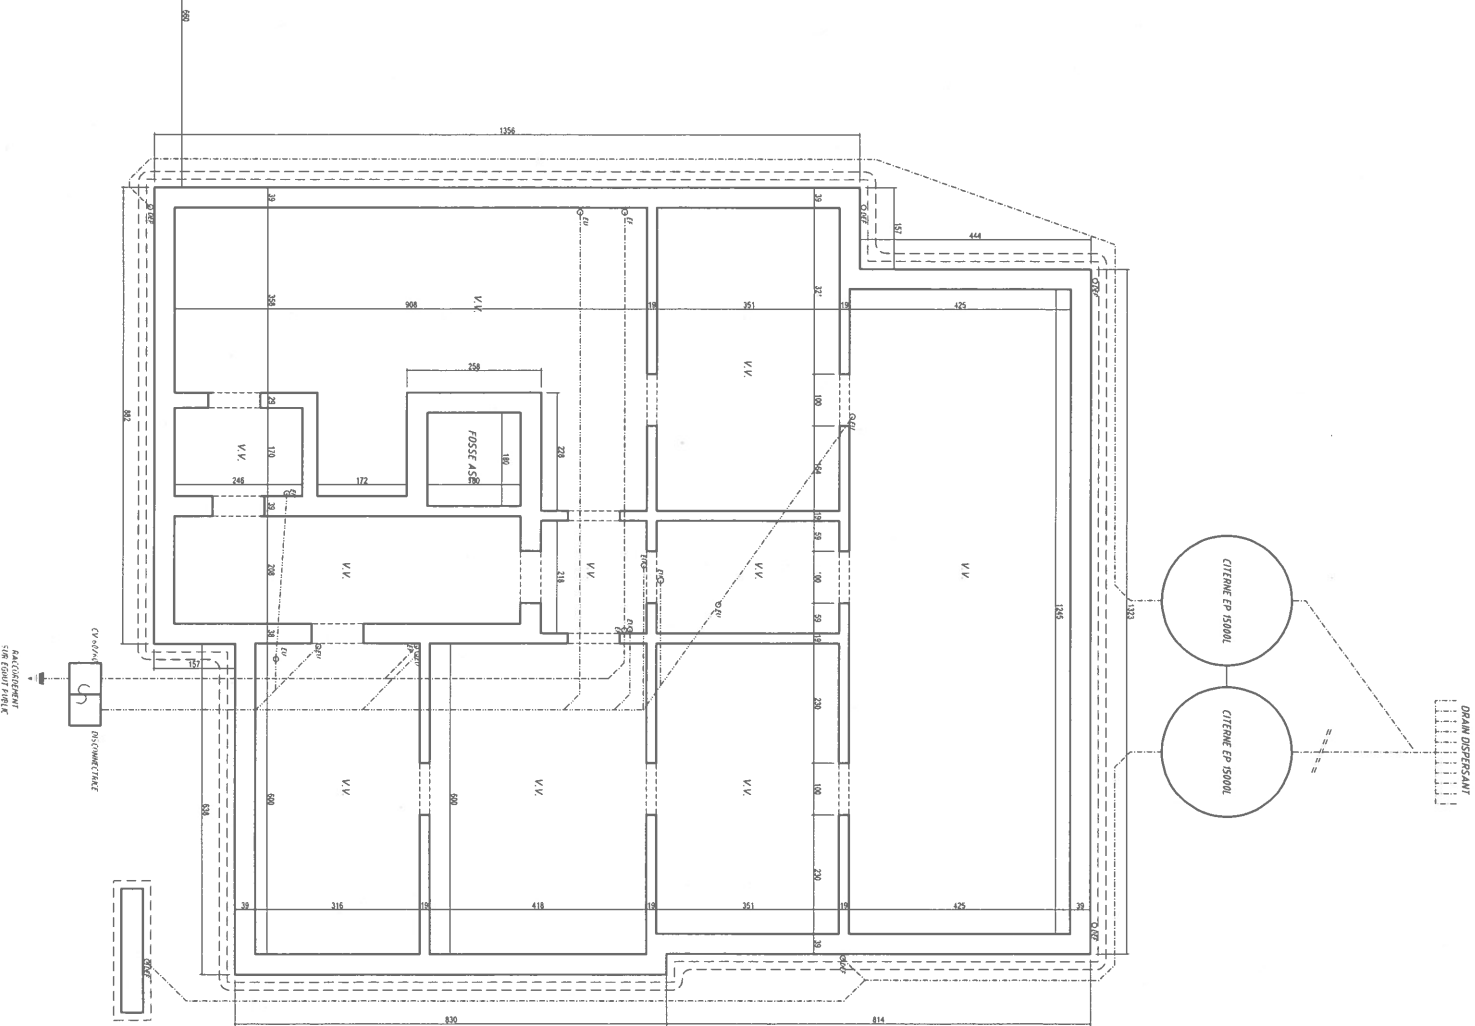

FONDATION ET PRINCIPE EGOUTTAGE

2/8

SPRL Bureau d'Architecture
MUREDDU - LIZIN
Rue de la Station, 86
6220 - FLEURUS
Tél. : 0475/71.33.87

Notre au Urban de l'Urbanisme de la Province de Hainaut

PERMIS D'URBANISME

CONSTRUCTION DE DEUX IMMEUBLES A APPARTEMENTS

VUES EN PLAN FONDATION ET EGOUTTAGE

1/50

SITUATION CHANTIER

Rue des Français
6250 Aiseau-Présias
Sec A n°139 c 7

MATRE DE L'OUVRAGE

SIGNATURES
MATRE DE L'OUVRAGE
ARCHITECTE
Apparten au nom de la SPRL

MUREDDU Giovanni

Date
DEC. 2023

Modifications à
7 Juin 2024

Quadrant
ROSELINVEST SRL