



DILSEN - STOKKEM Afd. 2 ROTEM

Sie B Nr. 439 K

VERKAVELINGSPLAN

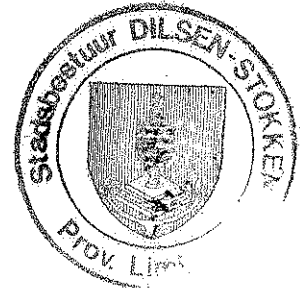

verkavelingsvergunning
Door het Scherpencollege afgeleverd
Dilsen - Stokkem,
De Sekretaris, De Burgemeester,
04 JUNI 2002

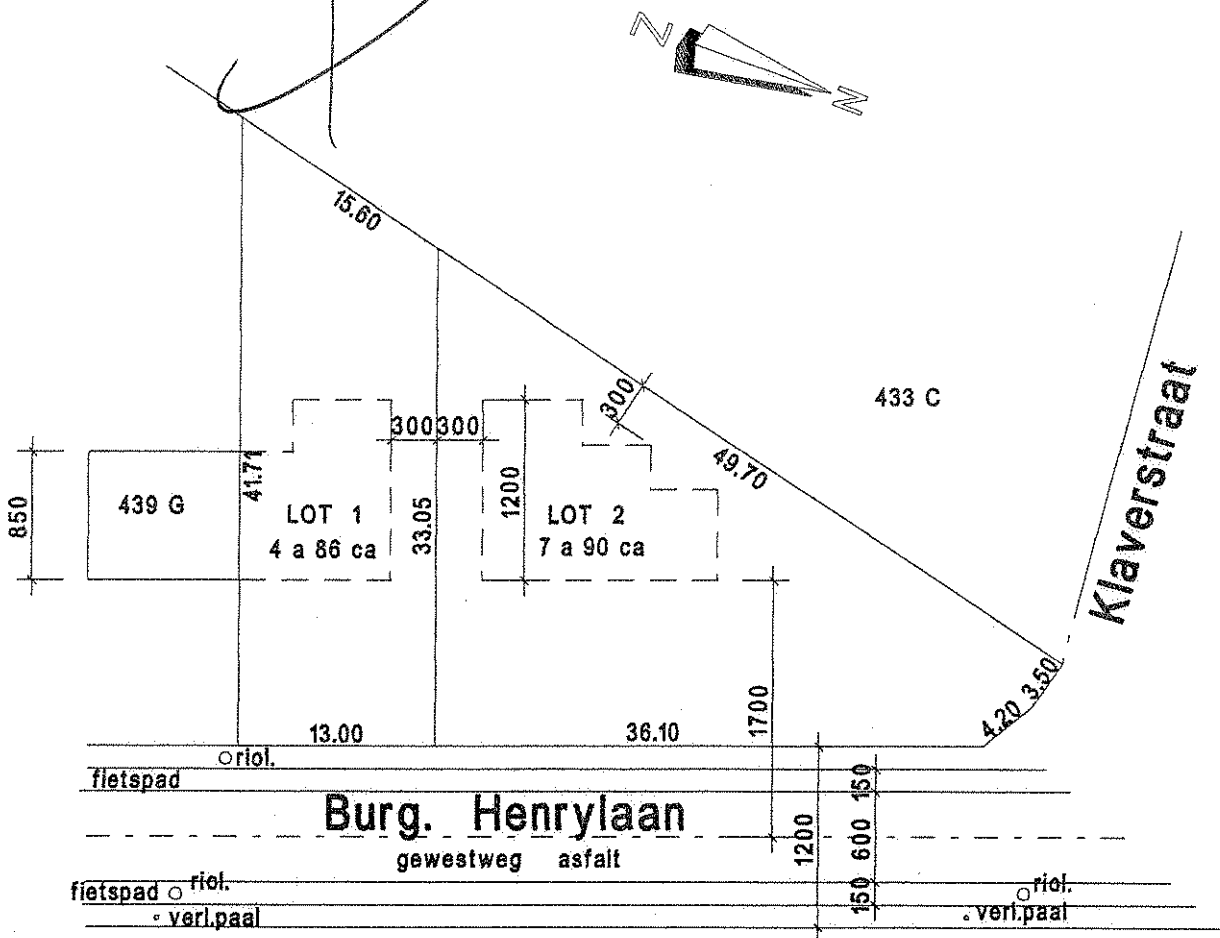

Opgesteld te DILSEN - STOKKEM

22.11.2001

Robert HULSBOSCH

Ir.-Architect Landmeter M.S.O.G.

Veldsteeg 20

3650 DILSEN - STOKKEM

Tel. / Fax. 089 / 75.88.70

Schaal 1 / 500