toepassing

PROVINCIE LIMBURG
GEMEENTE GENK
5de Afd. Sect. F nr.938x2

NAAR HET INPLANTINGSPLAN

N sch.1/2500

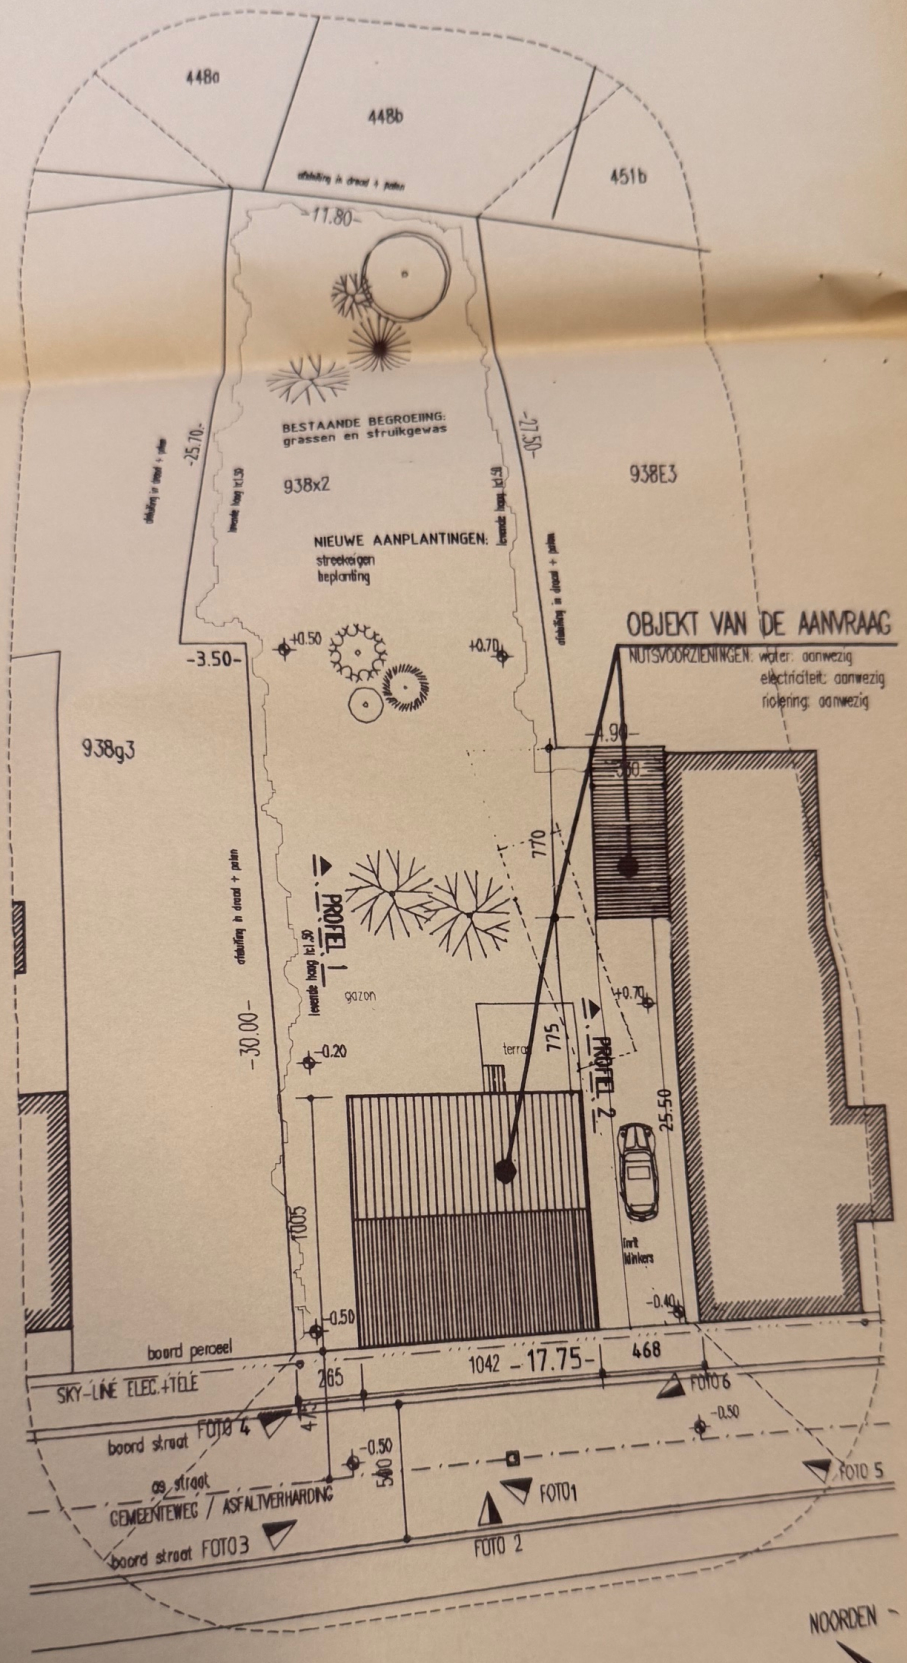

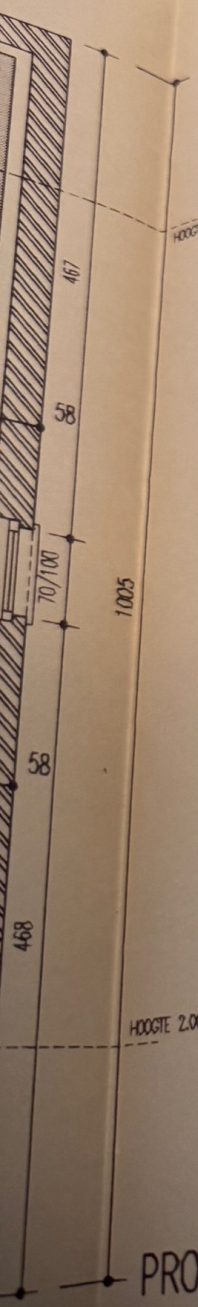

PROVINCIE LIMBURG
GEMEENTE GENK
5de Afd. Sect. F nr.938x2

NETTEN DRINKWATER EN ELEC. LANGS DE WEG
HUISVUIL PERIODIEKE OPHALING DOOR GEMEENTE

INPLANTING sch.1/250

LEGENDE

- HYDRANT -niet aanwezig-
- RIOOLPUT
- VERL. + ELEC. PAAL
- SLOKKER -niet aanwezig-