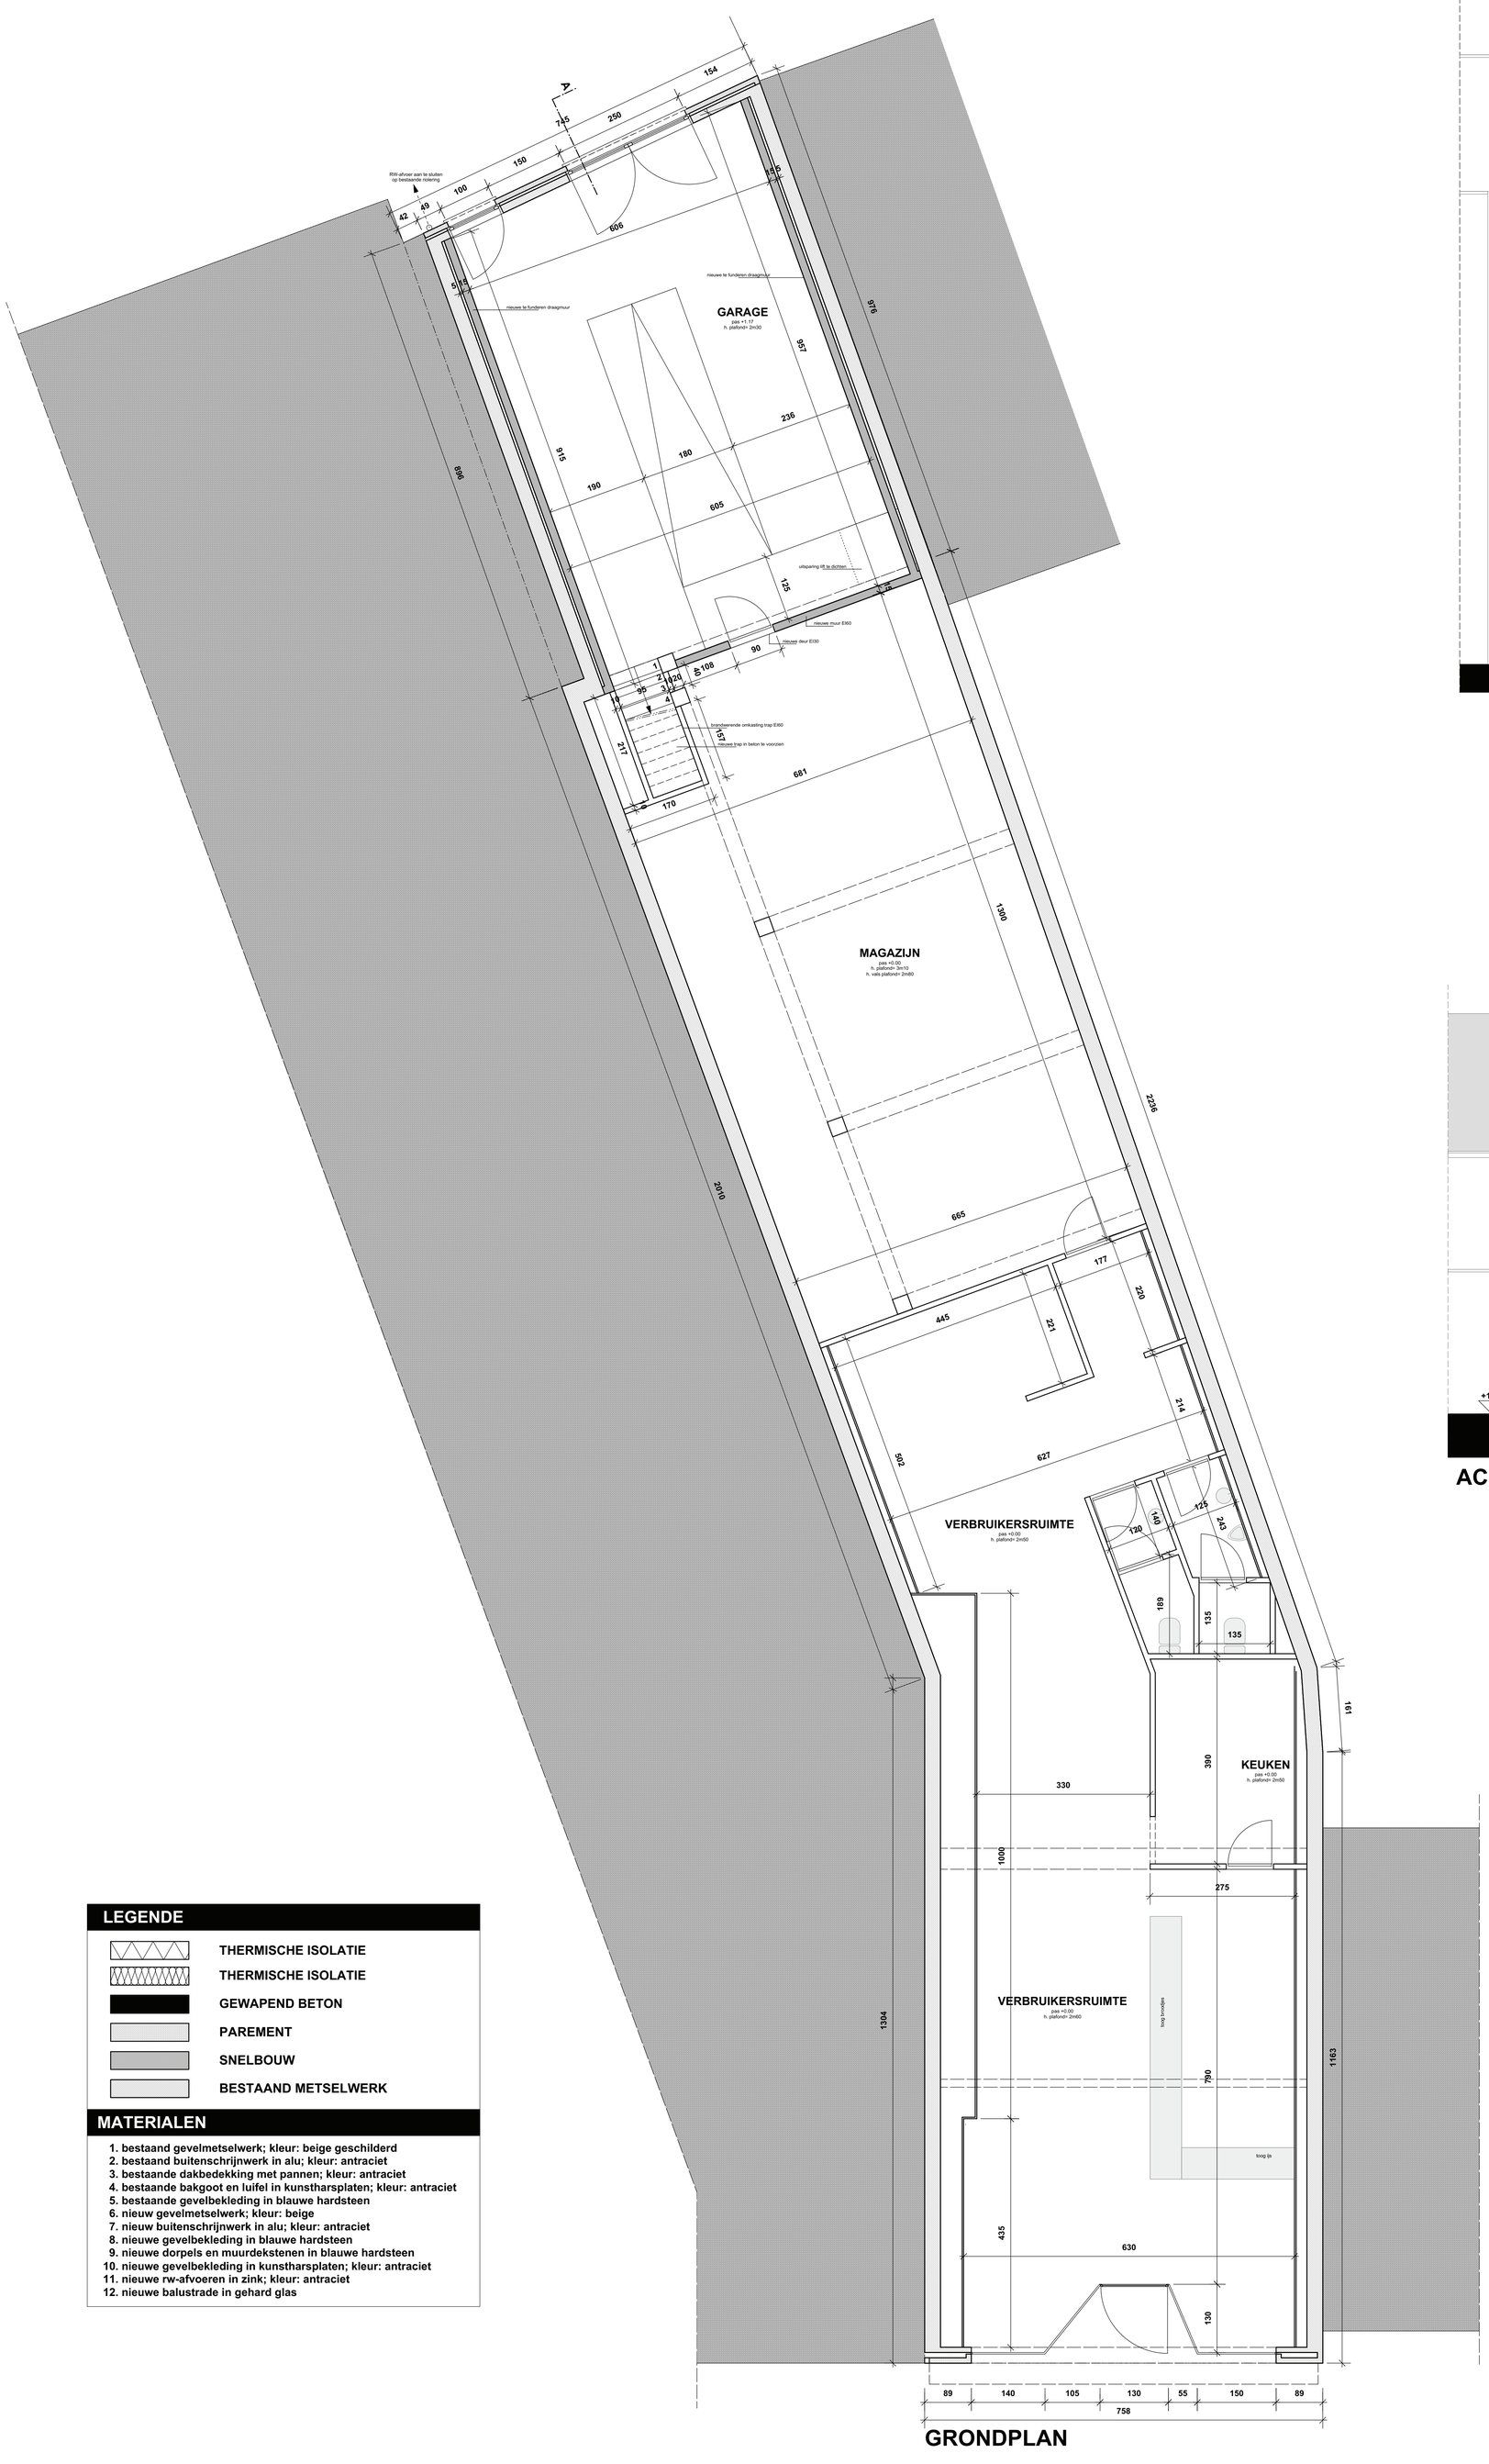

GRONDPLAN

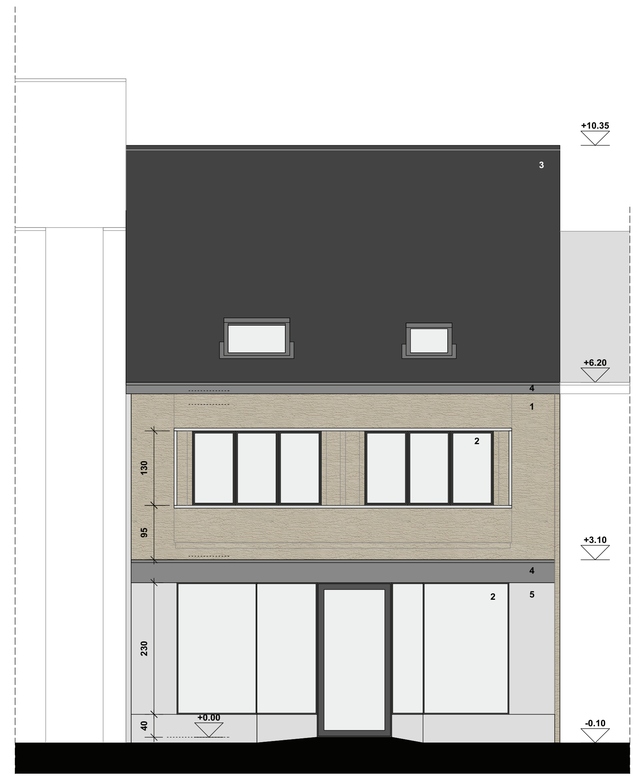

VOORGEVEL

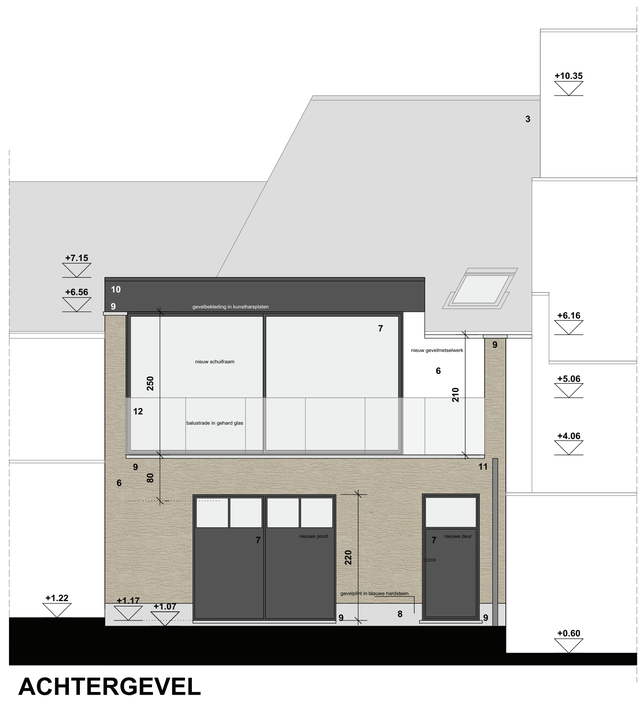

ACHTERGEVEL

LEGENDE

- THERMISCHE ISOLATIE
- THERMISCHE ISOLATIE
- GEWAPEND BETON
- PAREMENT
- SNELBOUW
- BESTAAND METSELWERK

MATERIALEN

1. bestaand gevelmetselwerk; kleur: beige geschilderd
2. bestaand buitenschrijnwerk in alu; kleur: antraciet
3. bestaande dakbedekking met pannen; kleur: antraciet
4. bestaande bakgoot en luifel in kunstharsplaten; kleur: antraciet
5. bestaande gevelbekleding in blauwe hardsteen
6. nieuw gevelmetselwerk; kleur: beige
7. nieuw buitenschrijnwerk in alu; kleur: antraciet
8. nieuwe gevelbekleding in blauwe hardsteen
9. nieuwe dorpels en muurdekstenen in blauwe hardsteen
10. nieuwe gevelbekleding in kunstharsplaten; kleur: antraciet
11. nieuwe rw-afvoeren in zink; kleur: antraciet
12. nieuwe balustrade in gehard glas

DOSSIER **20.20**

BOUWHEER [redacted]

BOUWPLAATS Stationsstraat 91, 3620 Lanaken
1° afdeling, sectie D, nr. 705g2
ref.peil Lambert 239 982 - 175 975

ONTWERP **Het verbouwen van een handelspand met een woonentiteit**

PLAN		
	grondplan	1/50
	voorgevel	1/50
	achtergevel	1/50
ONTWERPFASE	ONTWERP	BLAD 1 (nieuwe toestand)

DATUM 2 september 2020

WIJZIGINGEN

A	
B	
C	
D	
E	
F	
G	
H	
I	

ARCHITECTENBURO LUYTEN
WWW.YVESLUYTEN.BE

ARCHITECTENBURO LUYTEN BV
HAEGENDOORNSTRAAT 3
3620 SMEERMAAS - LANAKEN
BTW: 0888 731 519
TEL: 089-76 43 41
FAX: 089-76 43 41
GSM: 0479-23 97 20
EMAIL: yvesluyten@telenet.be
URL: www.yvesluyten.be