


Bouwen van een ééngesinswoning met tuinhuis en zwembad

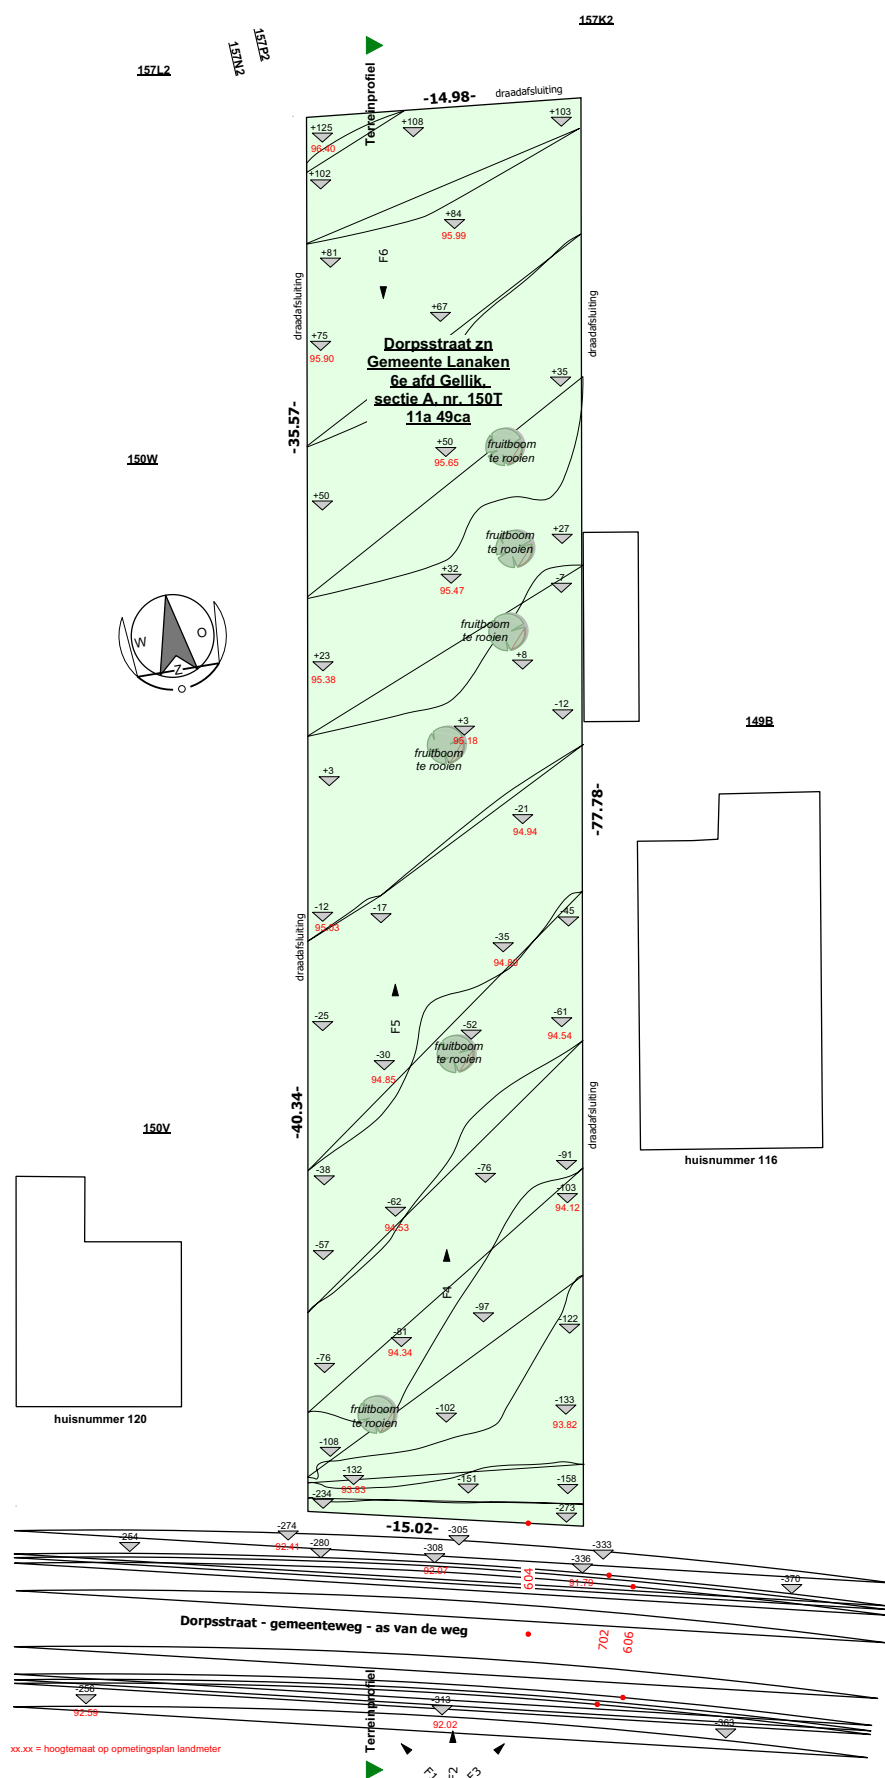

Werfadres

Dorpsstraat zn
3620 Lanaken
6e afd / Gellik, sectie A, nr. 150T

Plan Inplantingsplan - bestaand - schaal 1/200

Plancode BA_0_I_B

Datum 31 maart 2023