

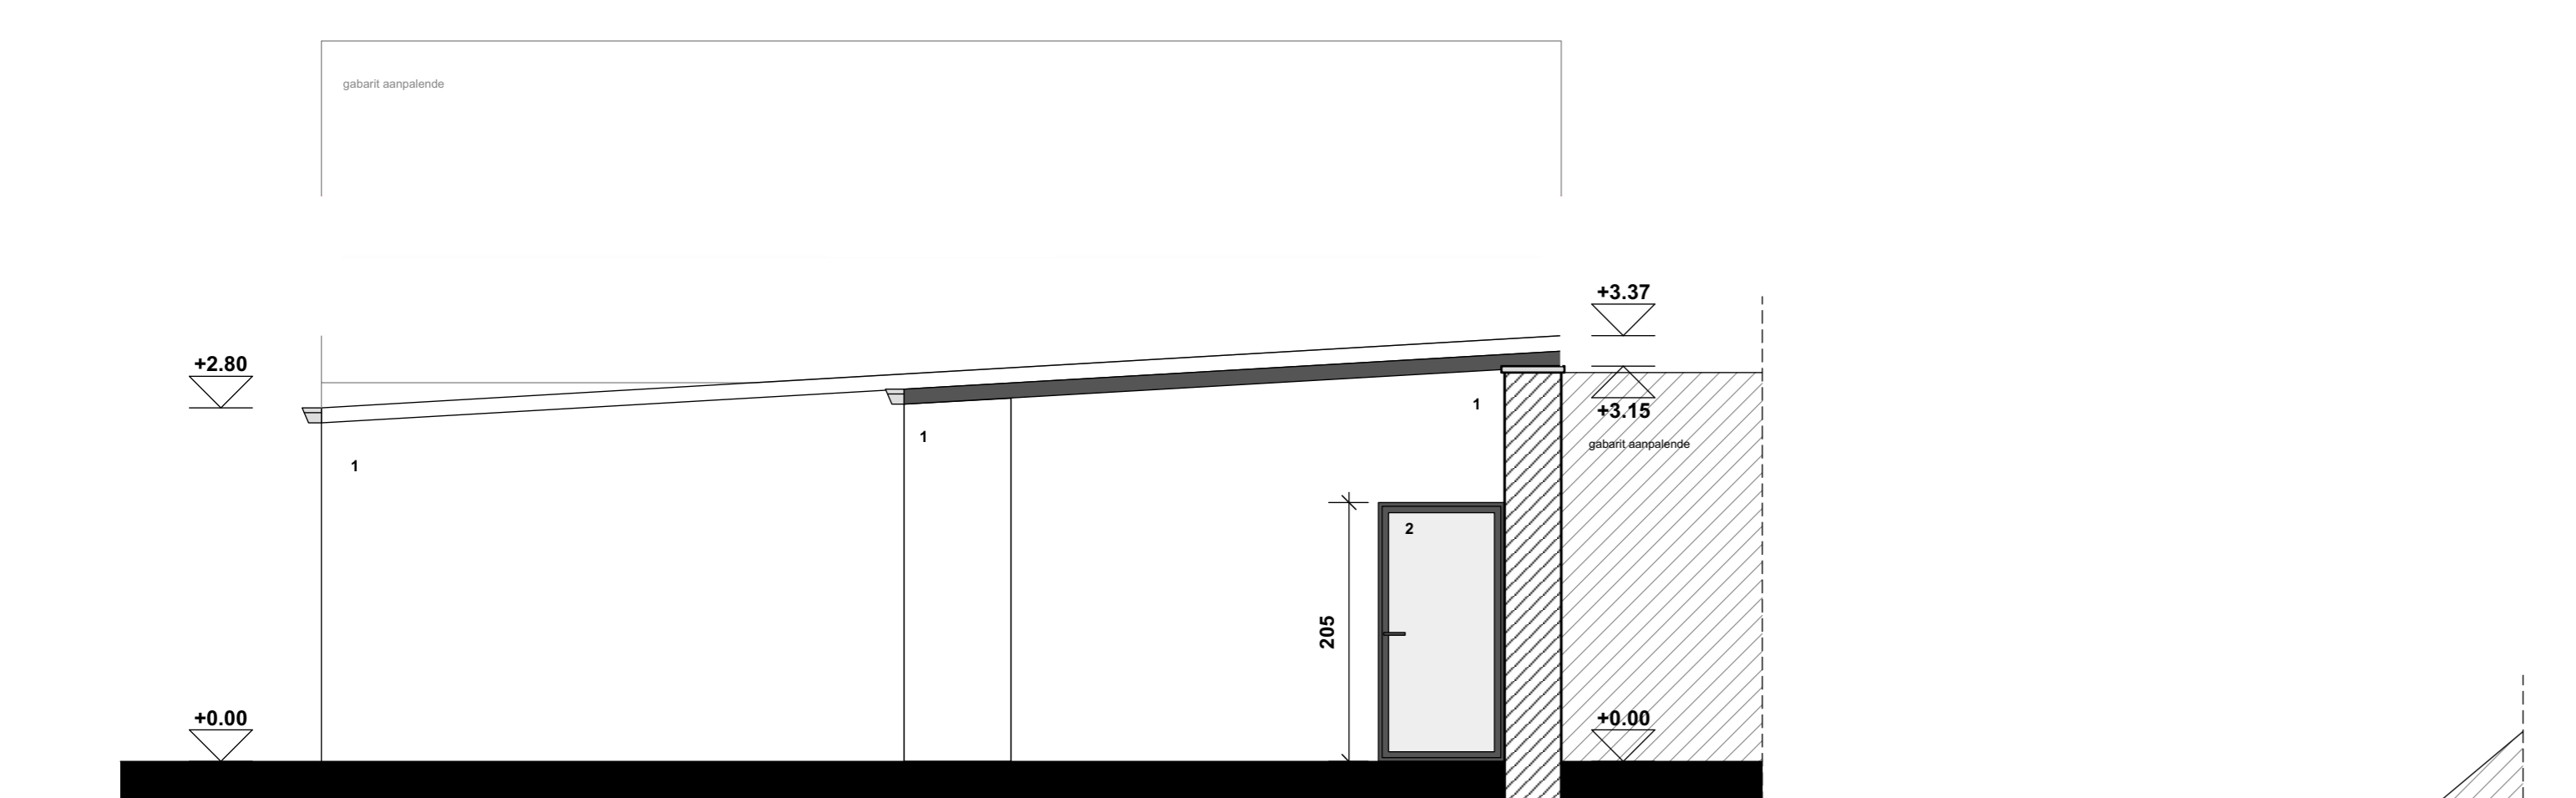


**LEGENDE**

- BESTAAND METSELWERK
- BESTAAND GEW. BETON

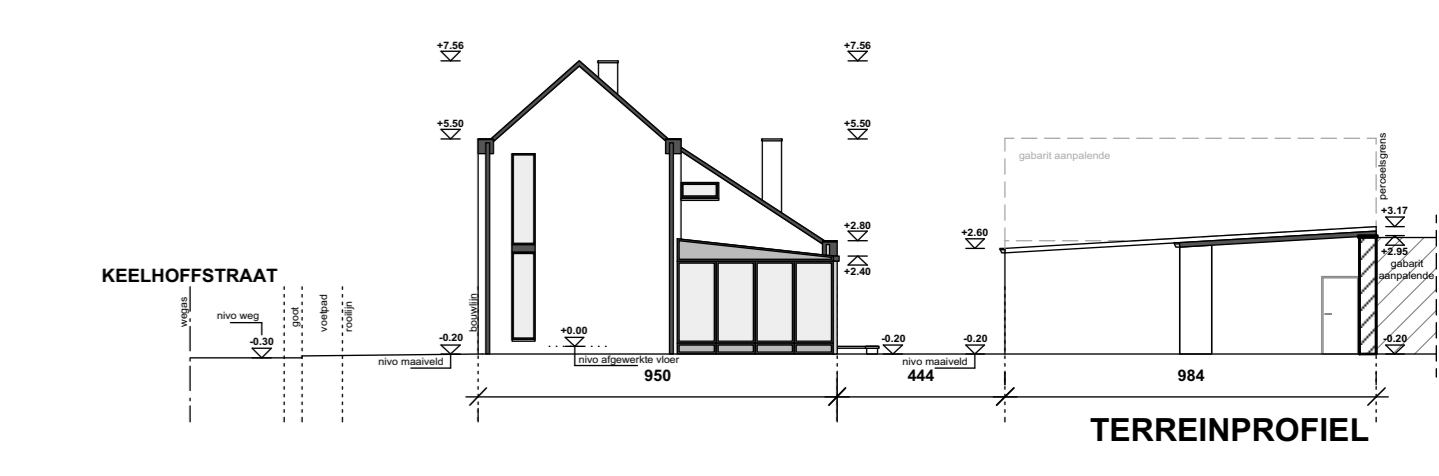

- MATERIELEN WONING + VERANDA**
1. gevelpleisterwerk; kleur: wit
  2. buitenschrijnwerk in aluminium; kleur: mat zwart
  3. regenwaterafvoeren in zink; kleur: natuurkleur
  4. dakbedekking met pannen; kleur: antraciet
  5. dorpels en muurdekstenen in blauwe hardsteen
  6. gevelbekleding met multiplex; kleur: antraciet
  7. veranda in aluminium; kleur: antraciet
  8. gevelpleisterwerk; kleur: donkergrijs
  9. gevelmetselwerk; kleur: rood-bruin genuanceerd
  10. raamdorpels in aluminium; kleur: mat zwart
- MATERIELEN GARAGE + AFDAK**
1. gevelmetselwerk; kleur: wit te schilderen
  2. buitenschrijnwerk in aluminium; kleur: mat zwart
  3. regenwaterafvoeren en hanggoten in zink; kleur: natuurkleur
  4. dakbedekking met geprofileerde staalplaten; kleur: grijs
  5. muurdorpels in beton; kleur: grijs
  6. garagepoort; kleur: donkergrijs

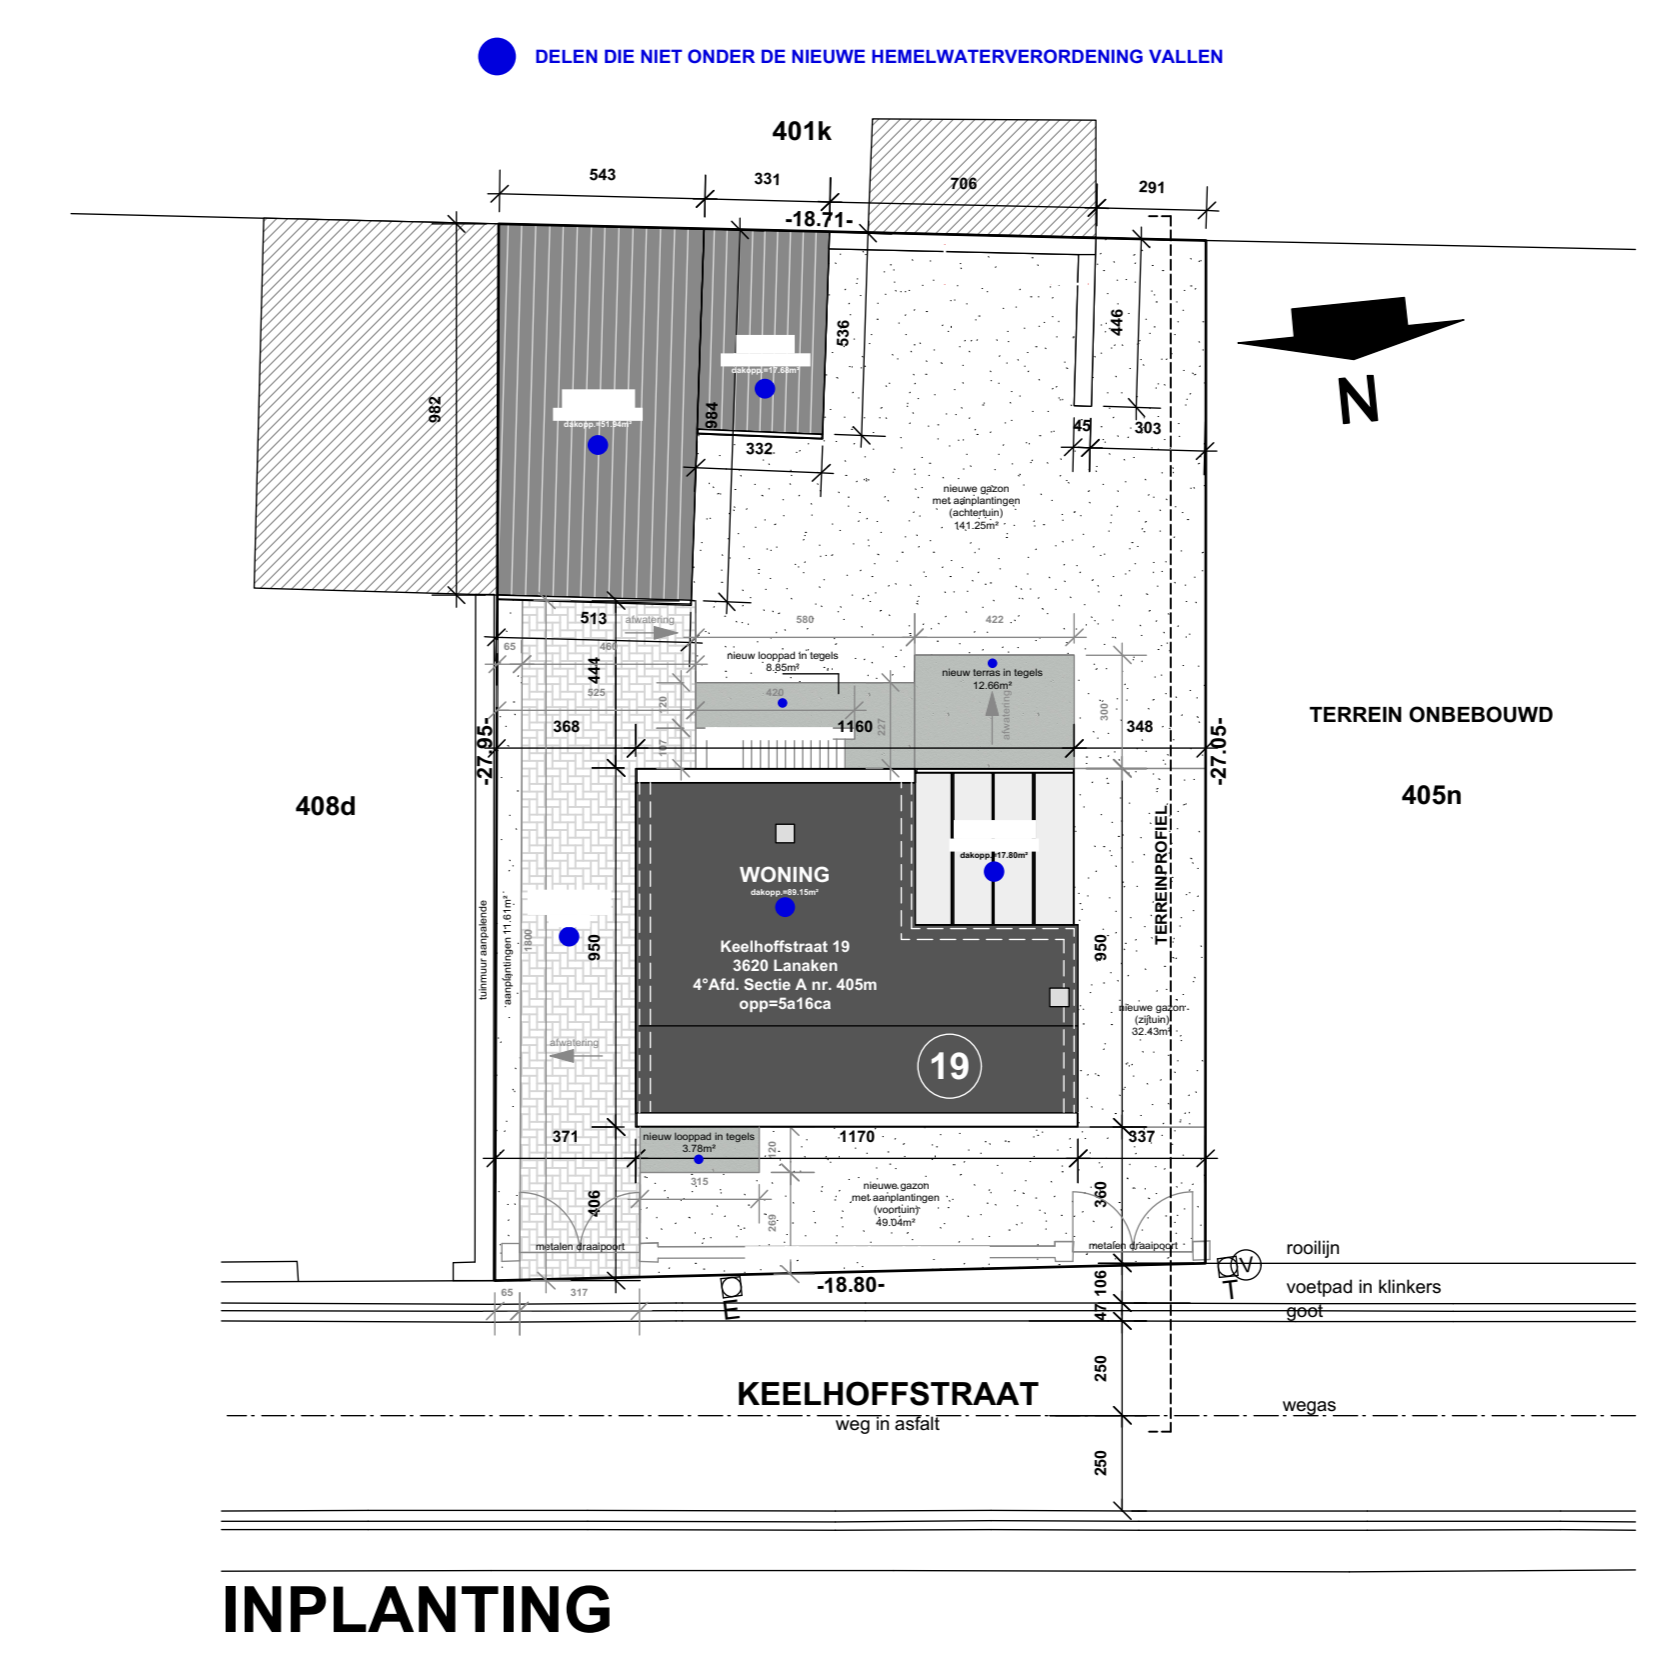

DOSSIER	25.08																		
OPDRACHTGEVER																			
BOUWPLAATS	Keelhoffstraat 19, 3620 Lanaken 4 <sup>e</sup> afdeling, sectie A, nr. 405m 242 517 - 178 388																		
ONTWERP	Het regulariseren van een veranda, bijgebouwen, gevelopeningen, een buitentrap, een kelder en een trappat en het wijzigen van gevels																		
PLAN	<table border="1"> <tr><td>kelderplan woning</td><td>1/50</td></tr> <tr><td>grondplan woning</td><td>1/50</td></tr> <tr><td>verdieping woning</td><td>1/50</td></tr> <tr><td>gevels woning</td><td>1/50</td></tr> <tr><td>snede A-A woning</td><td>1/50</td></tr> <tr><td>grondplan bijgebouwen</td><td>1/50</td></tr> <tr><td>gevels bijgebouwen</td><td>1/50</td></tr> <tr><td>inplanting</td><td>1/200</td></tr> <tr><td>terreinprofiel</td><td>1/200</td></tr> </table>	kelderplan woning	1/50	grondplan woning	1/50	verdieping woning	1/50	gevels woning	1/50	snede A-A woning	1/50	grondplan bijgebouwen	1/50	gevels bijgebouwen	1/50	inplanting	1/200	terreinprofiel	1/200
kelderplan woning	1/50																		
grondplan woning	1/50																		
verdieping woning	1/50																		
gevels woning	1/50																		
snede A-A woning	1/50																		
grondplan bijgebouwen	1/50																		
gevels bijgebouwen	1/50																		
inplanting	1/200																		
terreinprofiel	1/200																		
ONTWERPFASE	REGULARISATIE																		
DATUM	24 maart 2025																		
WIJZIGINGEN	A B C D E F G H I																		

**ARCHITECTENBURO LUYTEN**  
 BV  
 HAEGENDOORNSTRAAT 3  
 3620 SMEERMAAS - LANAKEN  
 BTW: 0753 668 422  
 TEL: 089-76 43 41  
 FAX: 089-76 43 41  
 GSM: 0479-23 97 20  
 EMAIL: info@yvesluyten.be  
 URL: www.yvesluyten.be