


MATERIALEN

1. gevelmetselwerk; kleur: wit geschilderd
2. gevelmetselwerk; kleur: grijs geschilderd
3. buitenschrijnwerk in aluminium; kleur: lichtgrijs
4. buitenschrijnwerk in aluminium; kleur: antraciet
5. raamdorpels blauwe hardsteen
6. hanggoten en regenwaterafvoer in zink; kleur: natuurkleur
7. dakbedekking met pannen; roodbruin
8. overkapping in hout; kleur: wit
9. gevelbekleding in hout; kleur: natuurkleur
10. gevelbekleding in kunststofsplaten; kleur: antraciet
11. dakbedekking met geprofileerde staalplaten; roodbruin

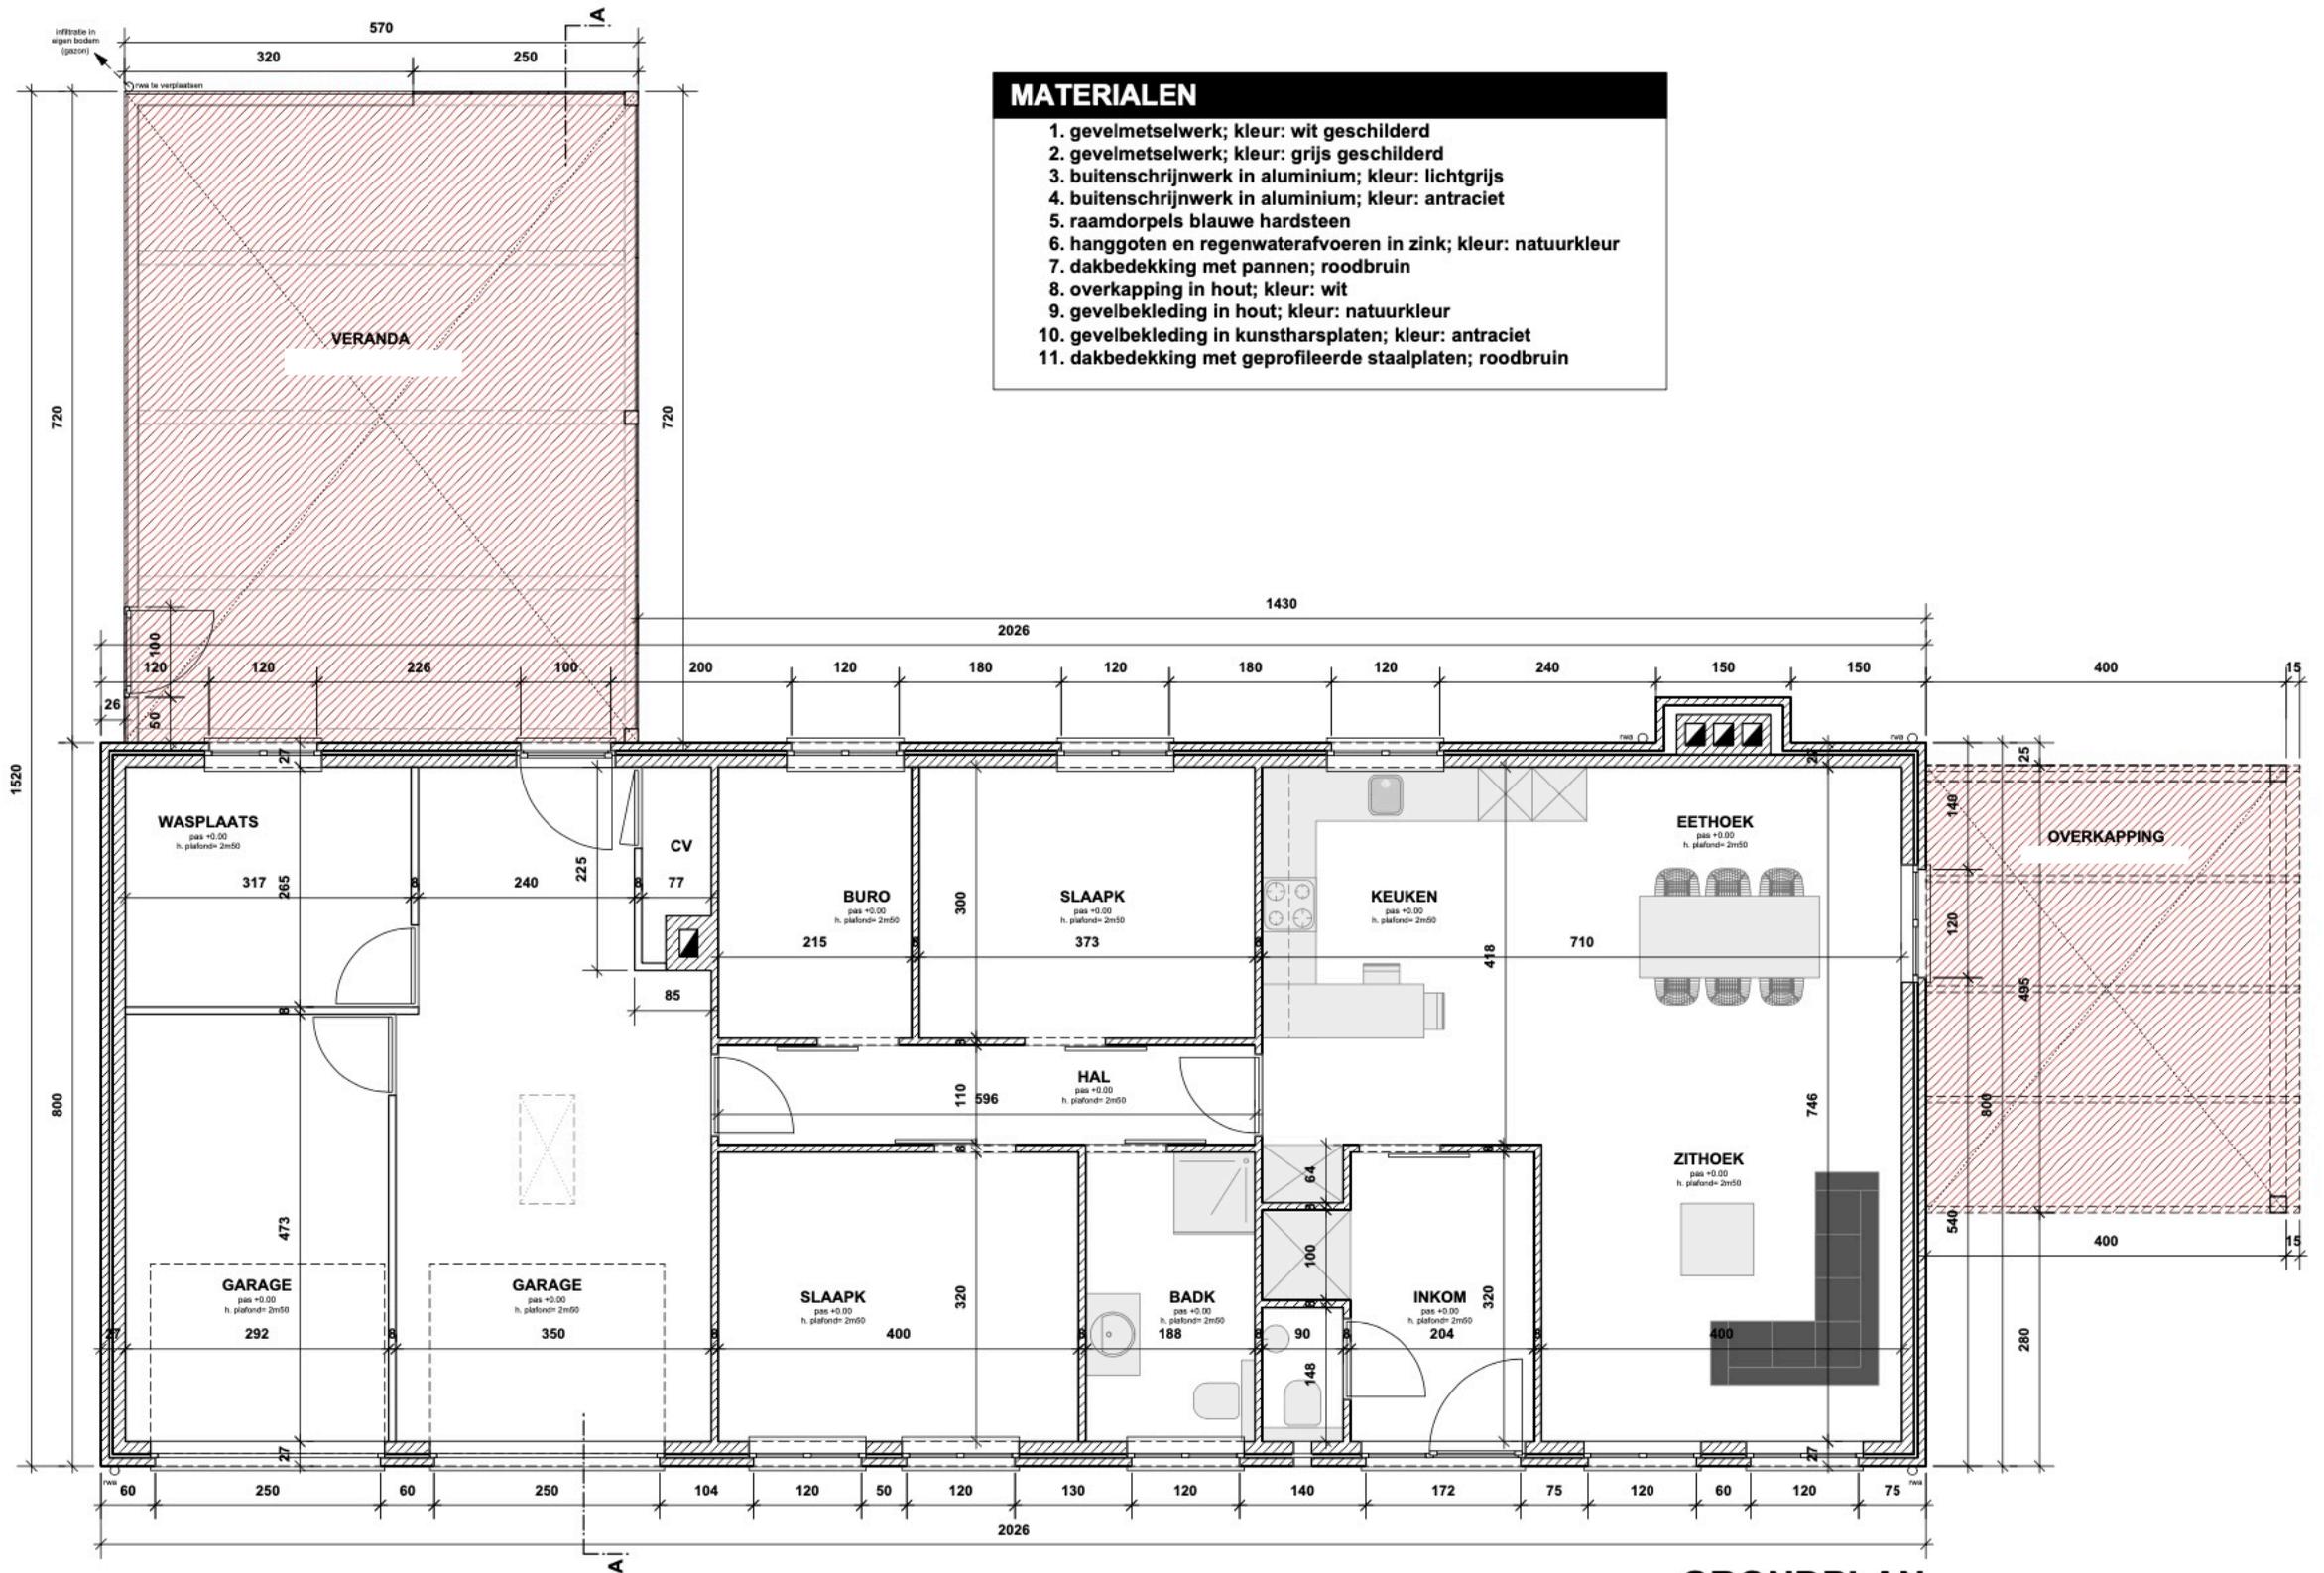

GRONDPLAN