


Lanaken Afd. 4 Sect. A Nr. 405n

6a 43ca

Planreferentie: ...



Keelhoffstraat

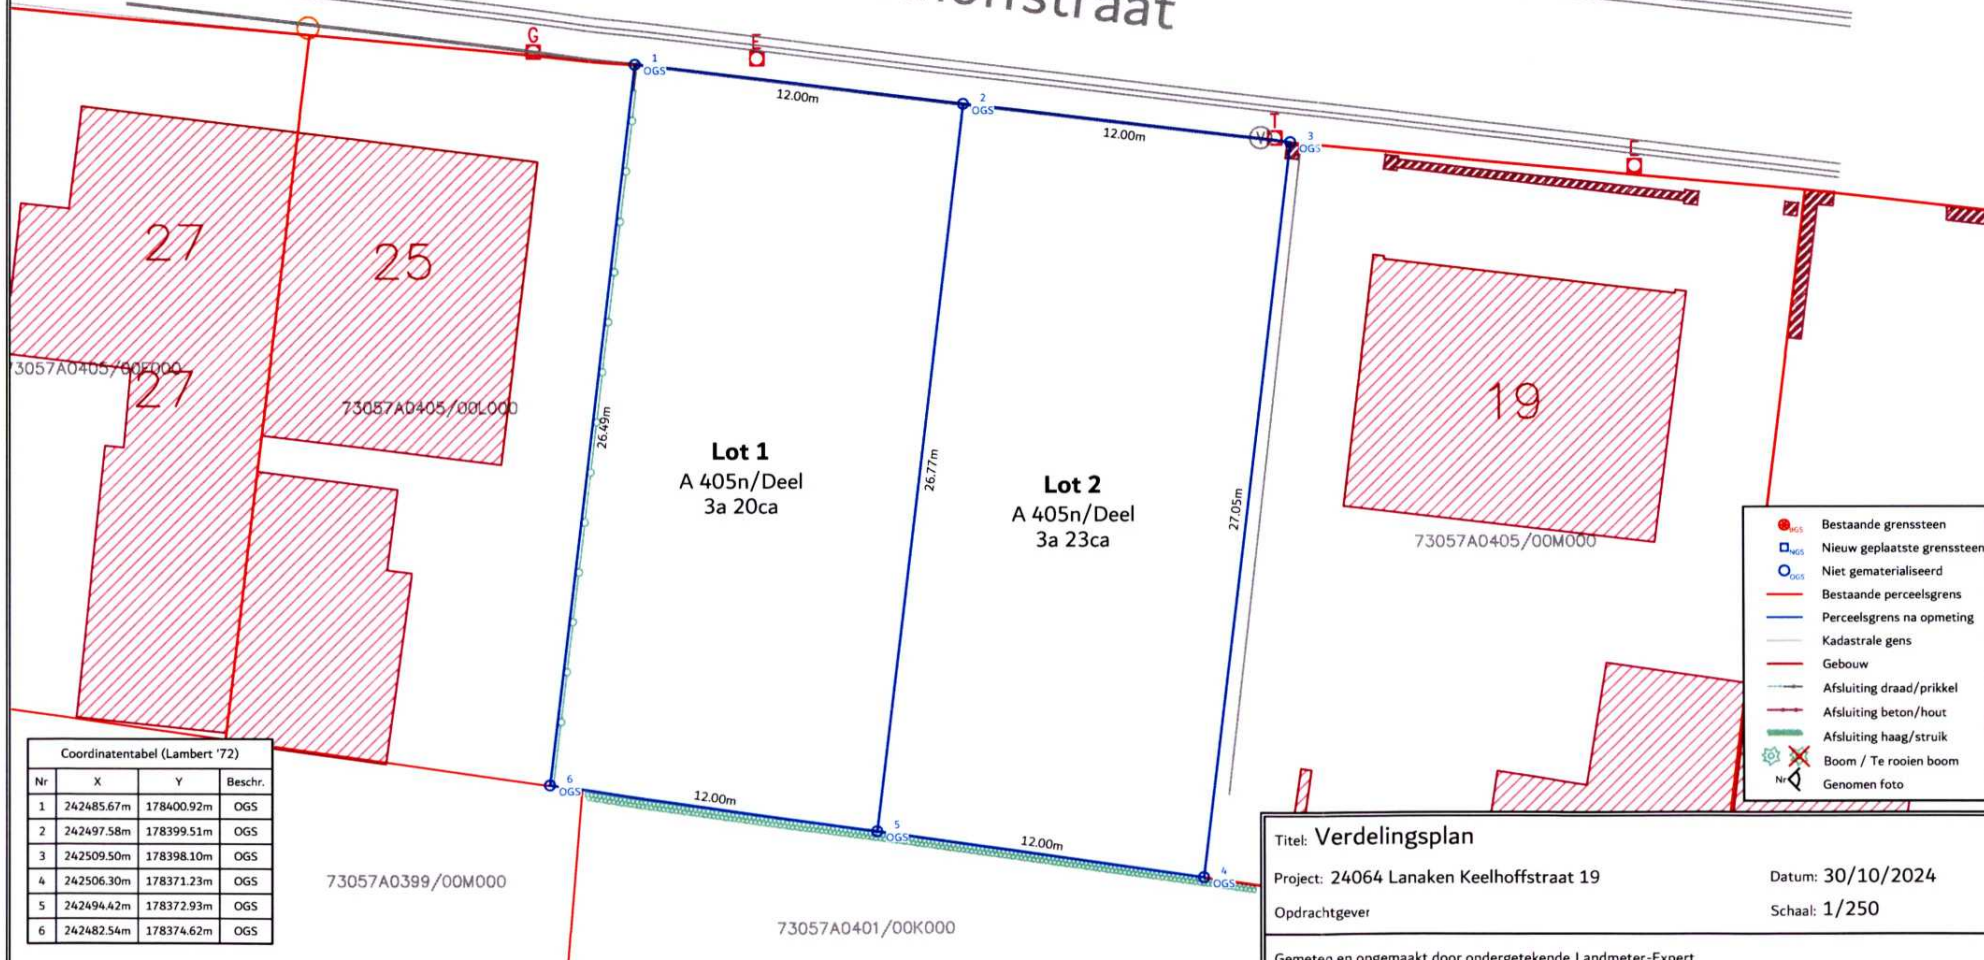

Coördinatentabel (Lambert '72)			
Nr	X	Y	Beschr.
1	242485.67m	178400.92m	OGS
2	242497.58m	178399.51m	OGS
3	242509.50m	178398.10m	OGS
4	242506.30m	178371.23m	OGS
5	242494.42m	178372.93m	OGS
6	242482.54m	178374.62m	OGS

Grensbepaling:

- | | |
|-----------------------------|---|
| 1-2: Niet gematerialiseerd, | Volgens kadastrale schets 1976 nr 9 |
| 2-3: Niet gematerialiseerd, | Volgens kadastrale schets 1976 nr 9 |
| 3-4: Niet gematerialiseerd, | Volgens opmetingsplan Ernots R. dd 20-09-1993 |
| 4-5: Niet gematerialiseerd, | Volgens opmetingsplan Ernots R. dd 20-09-1993 |
| 5-6: Niet gematerialiseerd, | Volgens opmetingsplan Ernots R. dd 20-09-1993 |
| 6-1: Afsluiting, | Volgens opmetingsplan Ernots R. dd 20-09-1993 |
| 2-5: Niet gematerialiseerd, | Nieuwe grens |

Titel: Verdelingsplan

Project: 24064 Lanaken Keelhoffstraat 19

Opdrachtgever

Datum: 30/10/2024

Schaal: 1/250

Gemeten en opgemaakt door ondergetekende Landmeter-Expert
Beëdigd door de Rechtbank van eerste aanleg Limburg op 11/10/2016

Sam Paesen
RPLan 230059

LANDMETER-EXPERT

SAM PAESEN

Landmeter-Expert

Tel: +32 473/41.39.77

Mail: sam@landmeterpaesen.be

Adres: Keitelweg 2115 - 3990 Peer

Ik waarborg enkel door mij ondertekende plannen