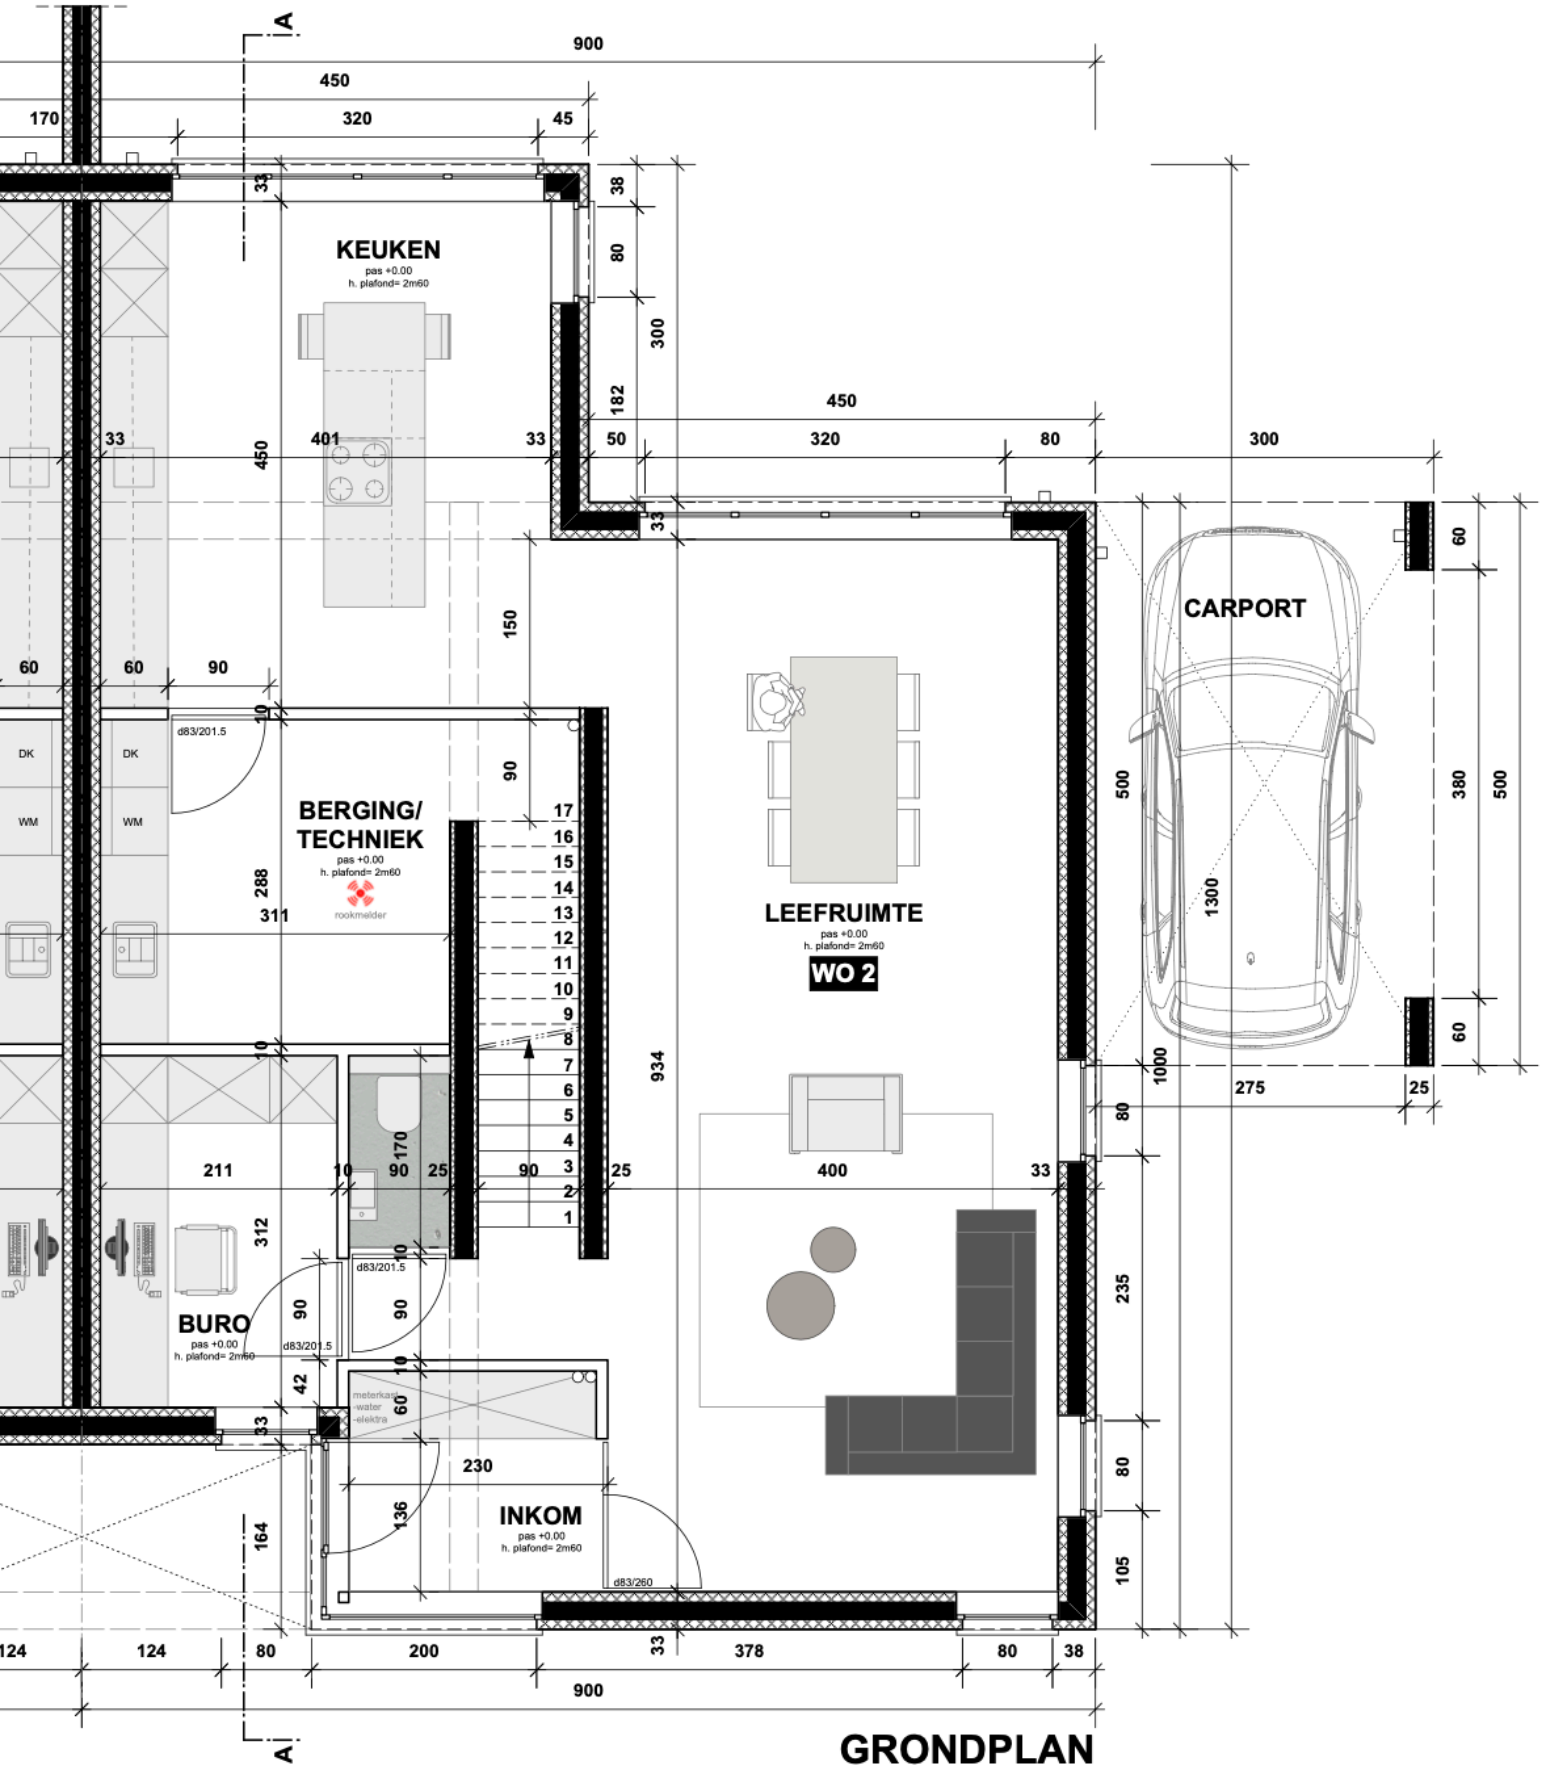
KEUKEN
pas +0.00
h. plafond= 2m60
BERGING/
TECHNIEK
pas +0.00
h. plafond= 2m60
rookmelder
LEEFRUIMTE
pas +0.00
h. plafond= 2m60
WO 2
CARPORT
BURO
pas +0.00
h. plafond= 2m60
INKOM
pas +0.00
h. plafond= 2m60
DK
WM
d83/201.5
d83/260
meterkast
-water
-elektra
A
A
900
450
320
170
45
38
80
300
182
50
401
150
90
60
288
311
17
16
15
14
13
12
11
10
9
8
7
6
5
4
3
2
1
934
170
25
211
312
42
230
136
164
400
33
500
1300
380
1000
275
235
105
124
200
378
900

GRONDPLAN