


GELIJKVLOERS schaal 1/50



VOORGEVEL schaal 1/50
bestaande toestand = nieuwe toestand

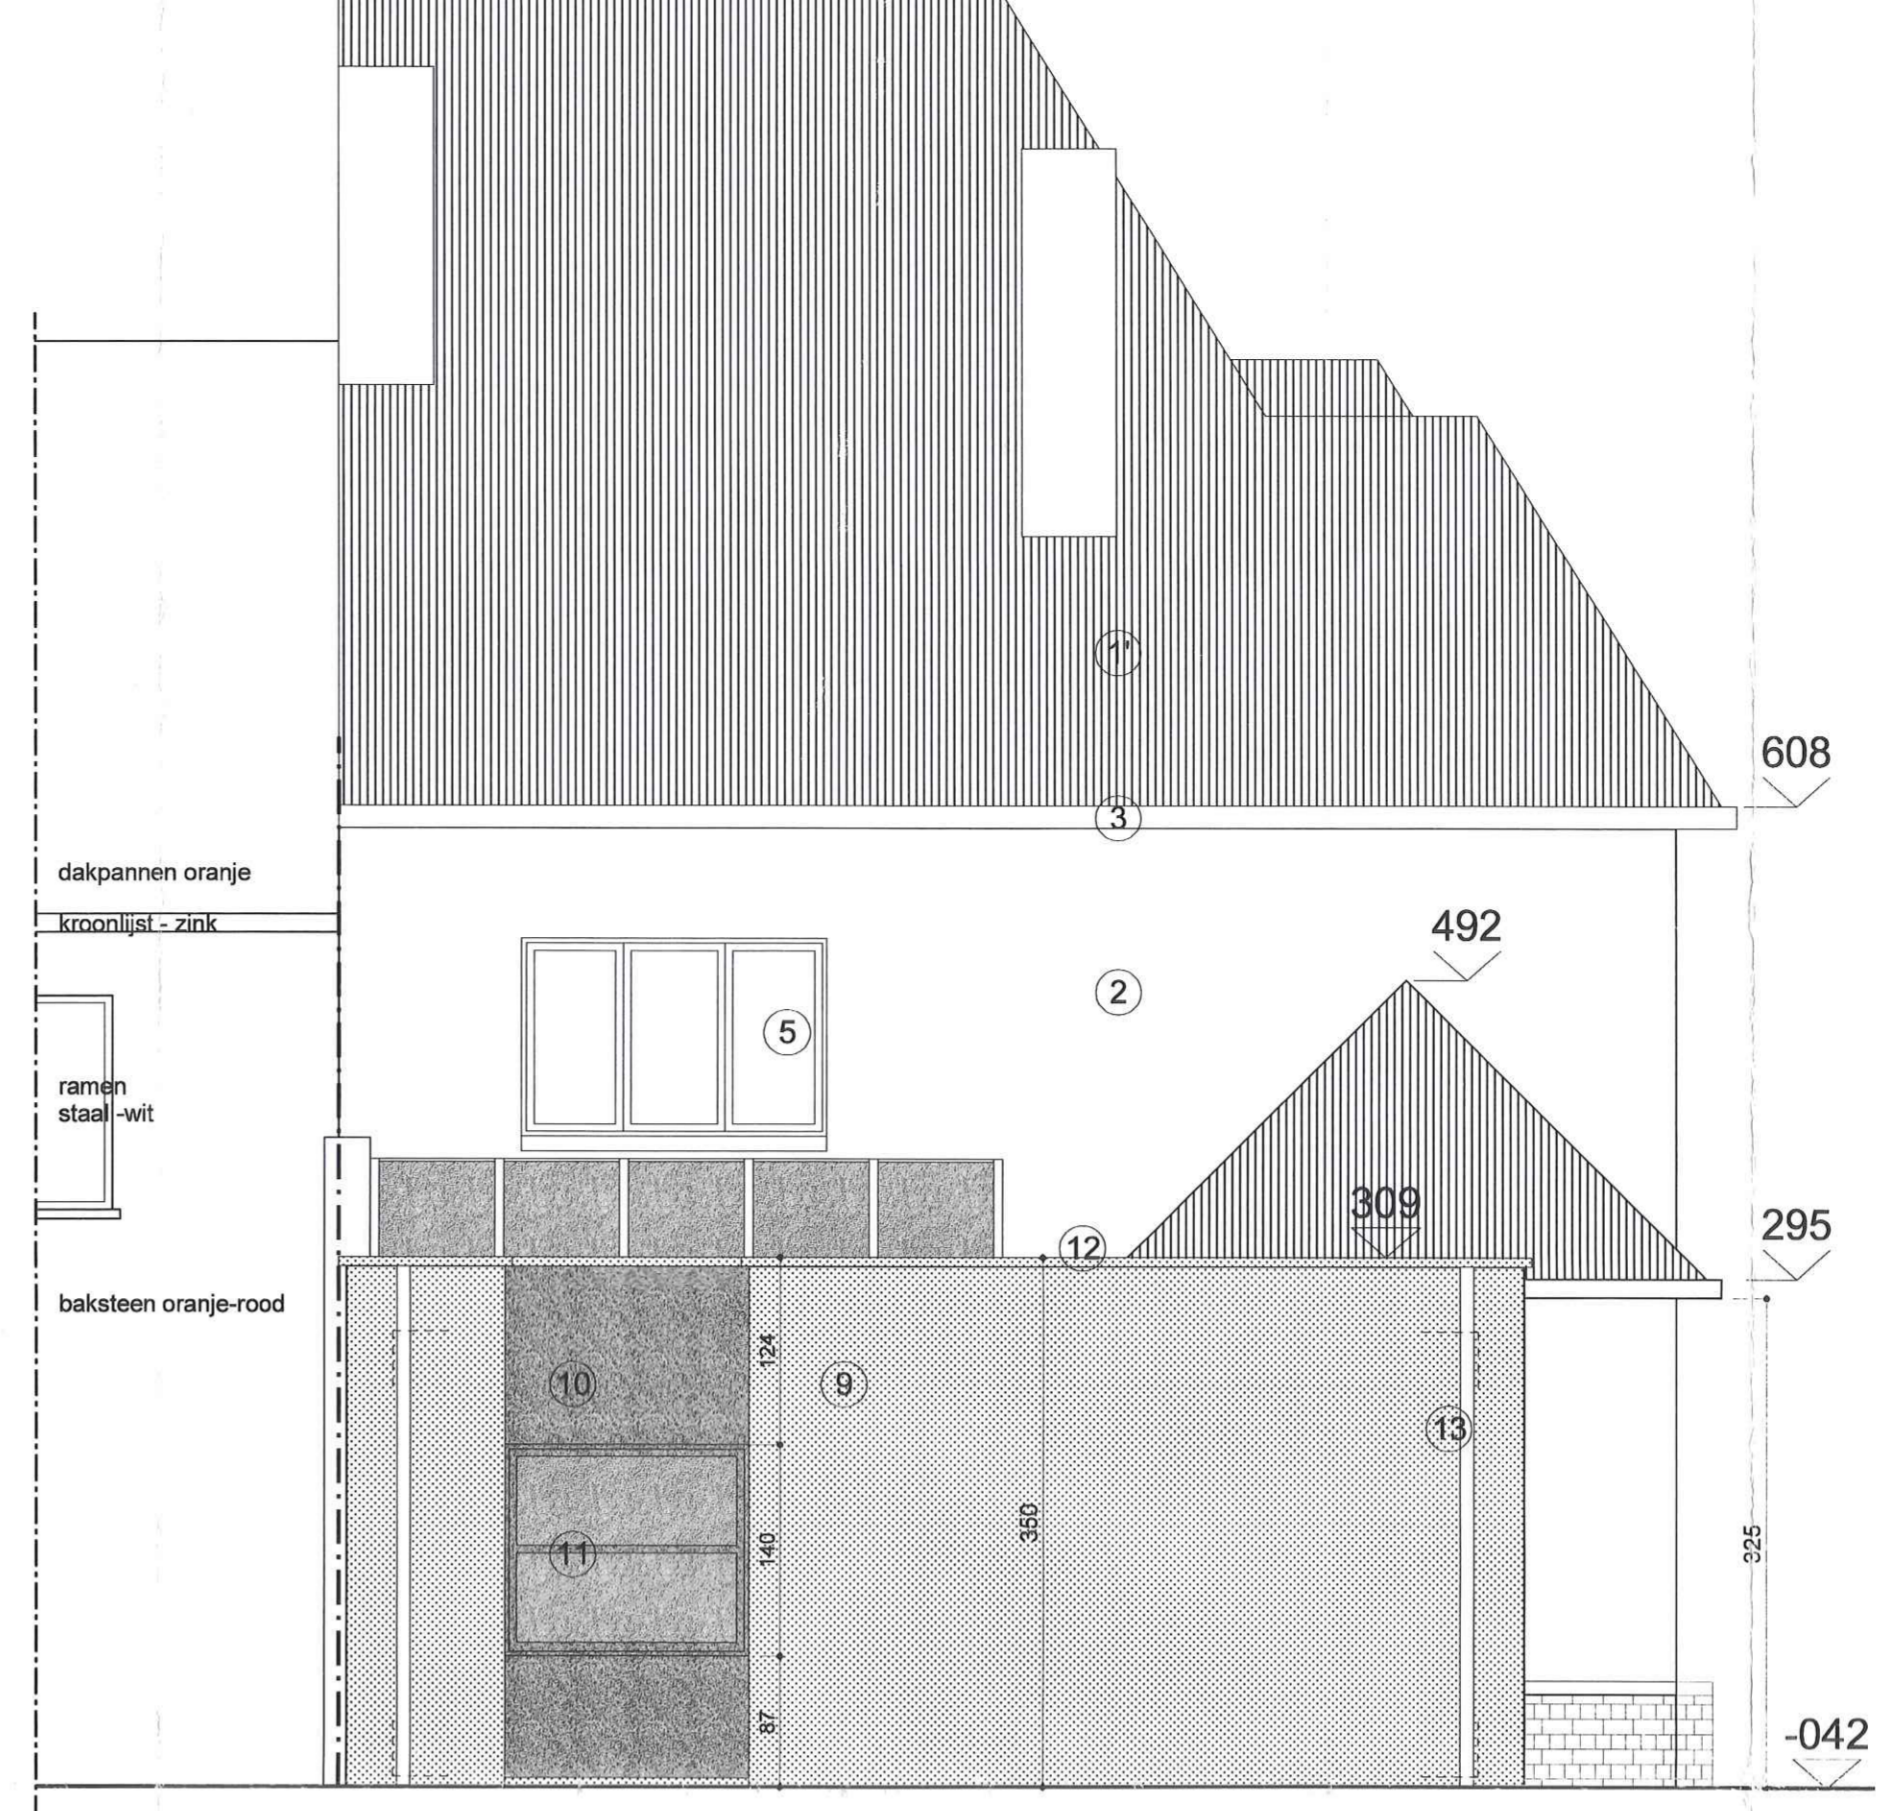

ACHTERGEVEL schaal 1/50



ZIJGEVEL LINKS schaal 1/50

LEGENDE GRONDPLAN

- muren bestaand
- muren afbraak
- muren nieuw - niet dragend
- muren nieuw - dragend
- fundering nieuw
- afvoer regenwater
- afvoer faec. + sanitair

LEGENDE GEVELMATERIALEN

- BESTAAND**
- 1) dakpannen - zwart
 - 1') dakpannen - oranje-rood
 - 2) baksteen - bruin-rood
 - 3) kroonlijst - wit pvc
 - 4) raamomlijsting/dorpels - bl. hardsteen
 - 5) ramen - hout wit geschilderd + dubbele beglazing
 - 6) boord - melonsteen
- NIEUW**
- 9) baksteen - lichtgrijs
 - 10) sandwichpaneel in alu - donkergrijs
 - 11) buitenschrijnwerk in alu - donkergrijs + dubbele beglazing
 - 12) dakrand in alu - donkergrijs
 - 13) regenafvoer in zink
 - 14) dorpels in bl. hardsteen

Gemeente MAASMECHELEN
Gezien en goedgekeurd door het
College van Burgemeester en schepenen
in zitting van 17/10/07
De Secretaris, De Burgemeester.

opdrachtgever:

architect:

project:
UITBREIDING KANTOOR
Dr. Haubenlaan 29 te 3630 Maasmechelen kad. sectie: 1e afd sectie B nr. 266X8 en 266W8

GRONDPLAN EN GEVELS

schaal: datum: index: A plan: