




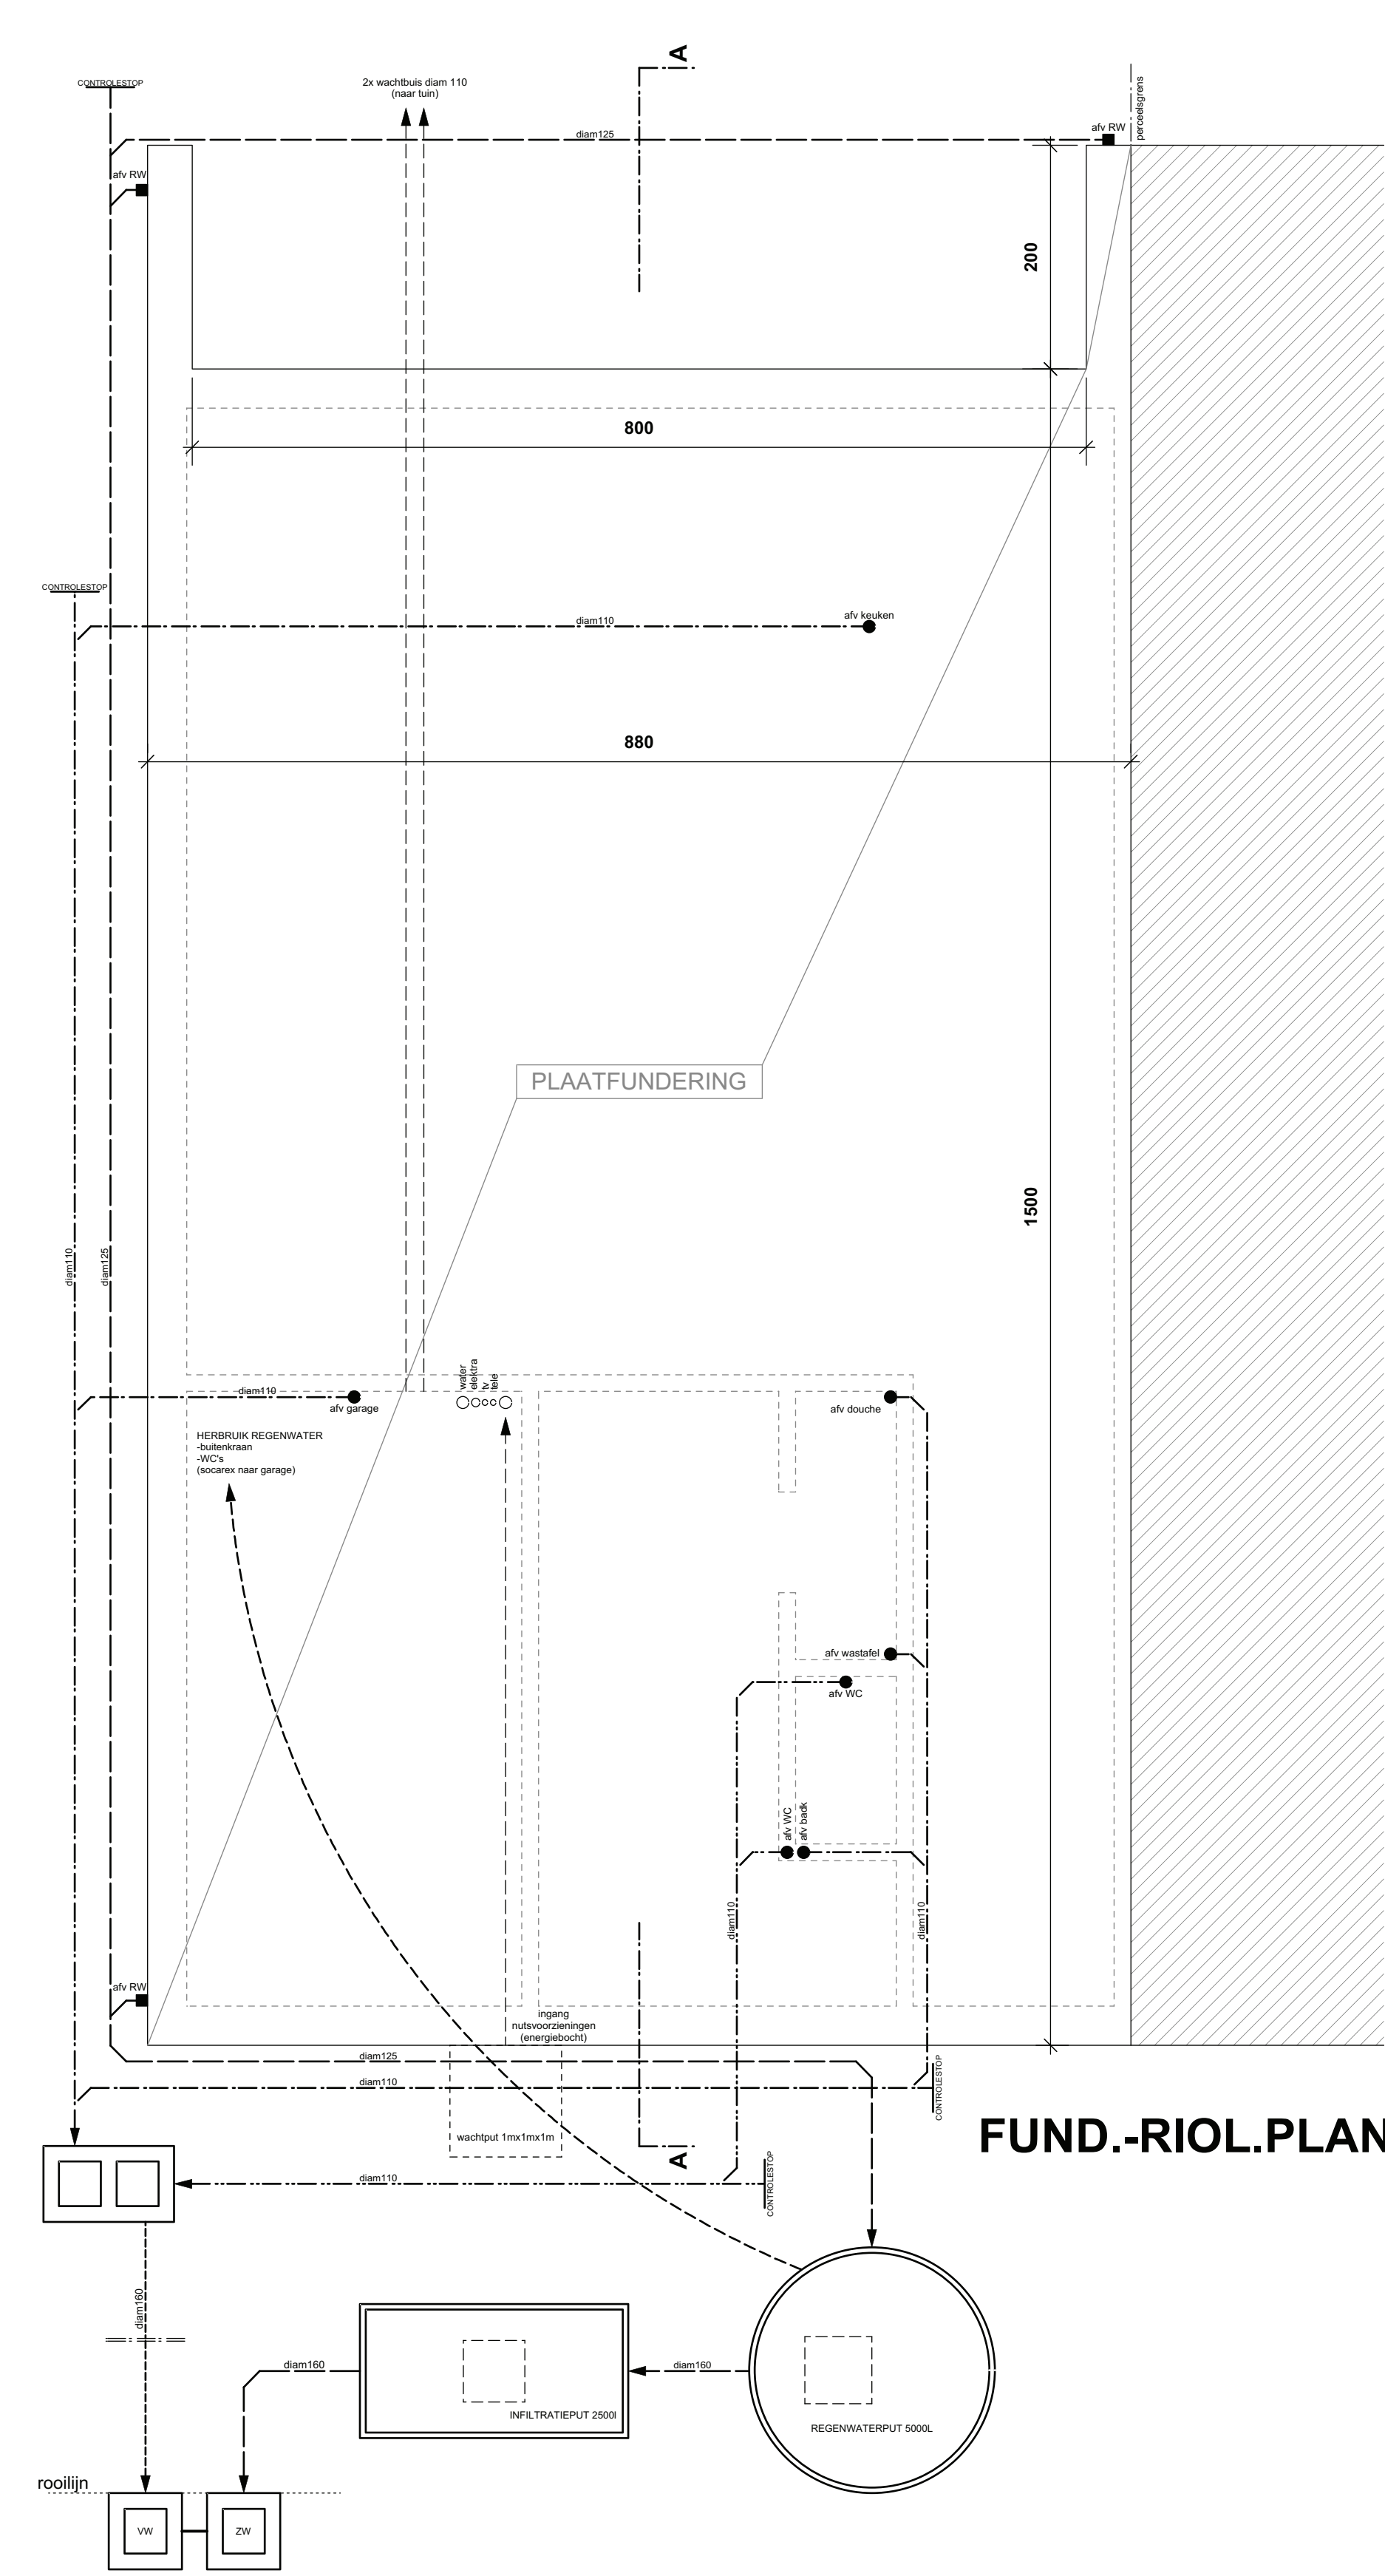


FUND.-RIOL.PLAN

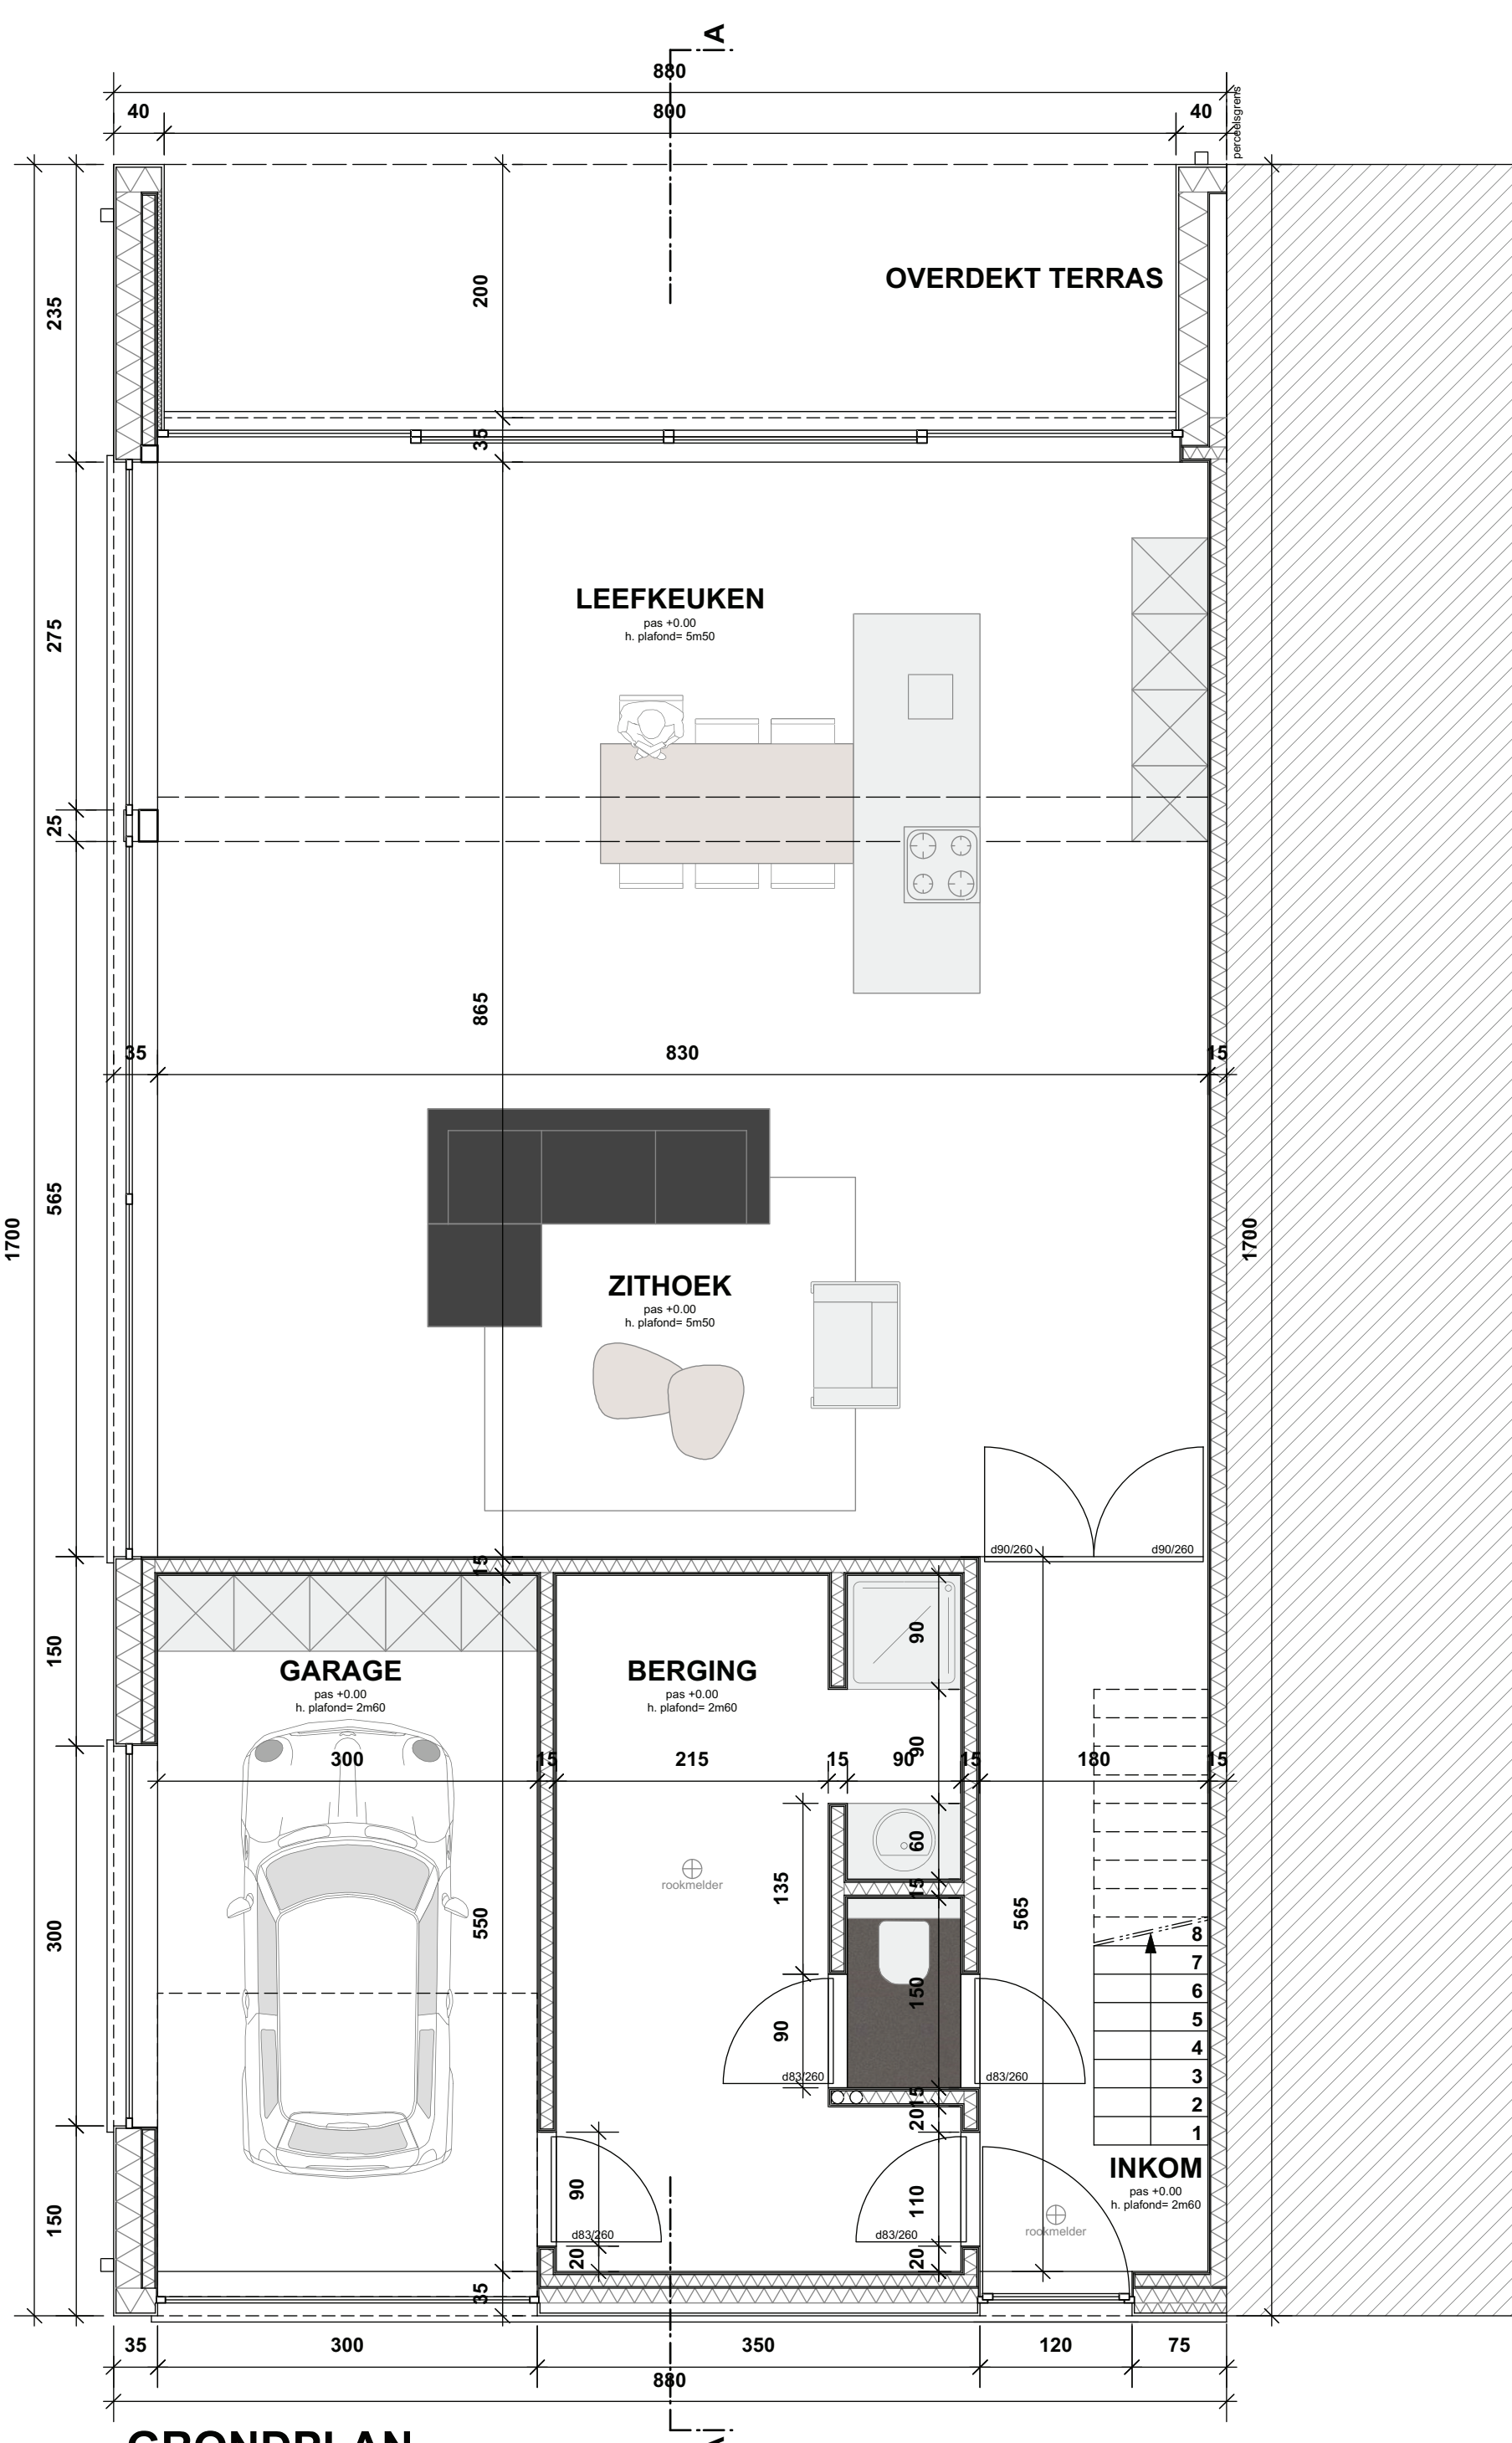


GRONDPLAN

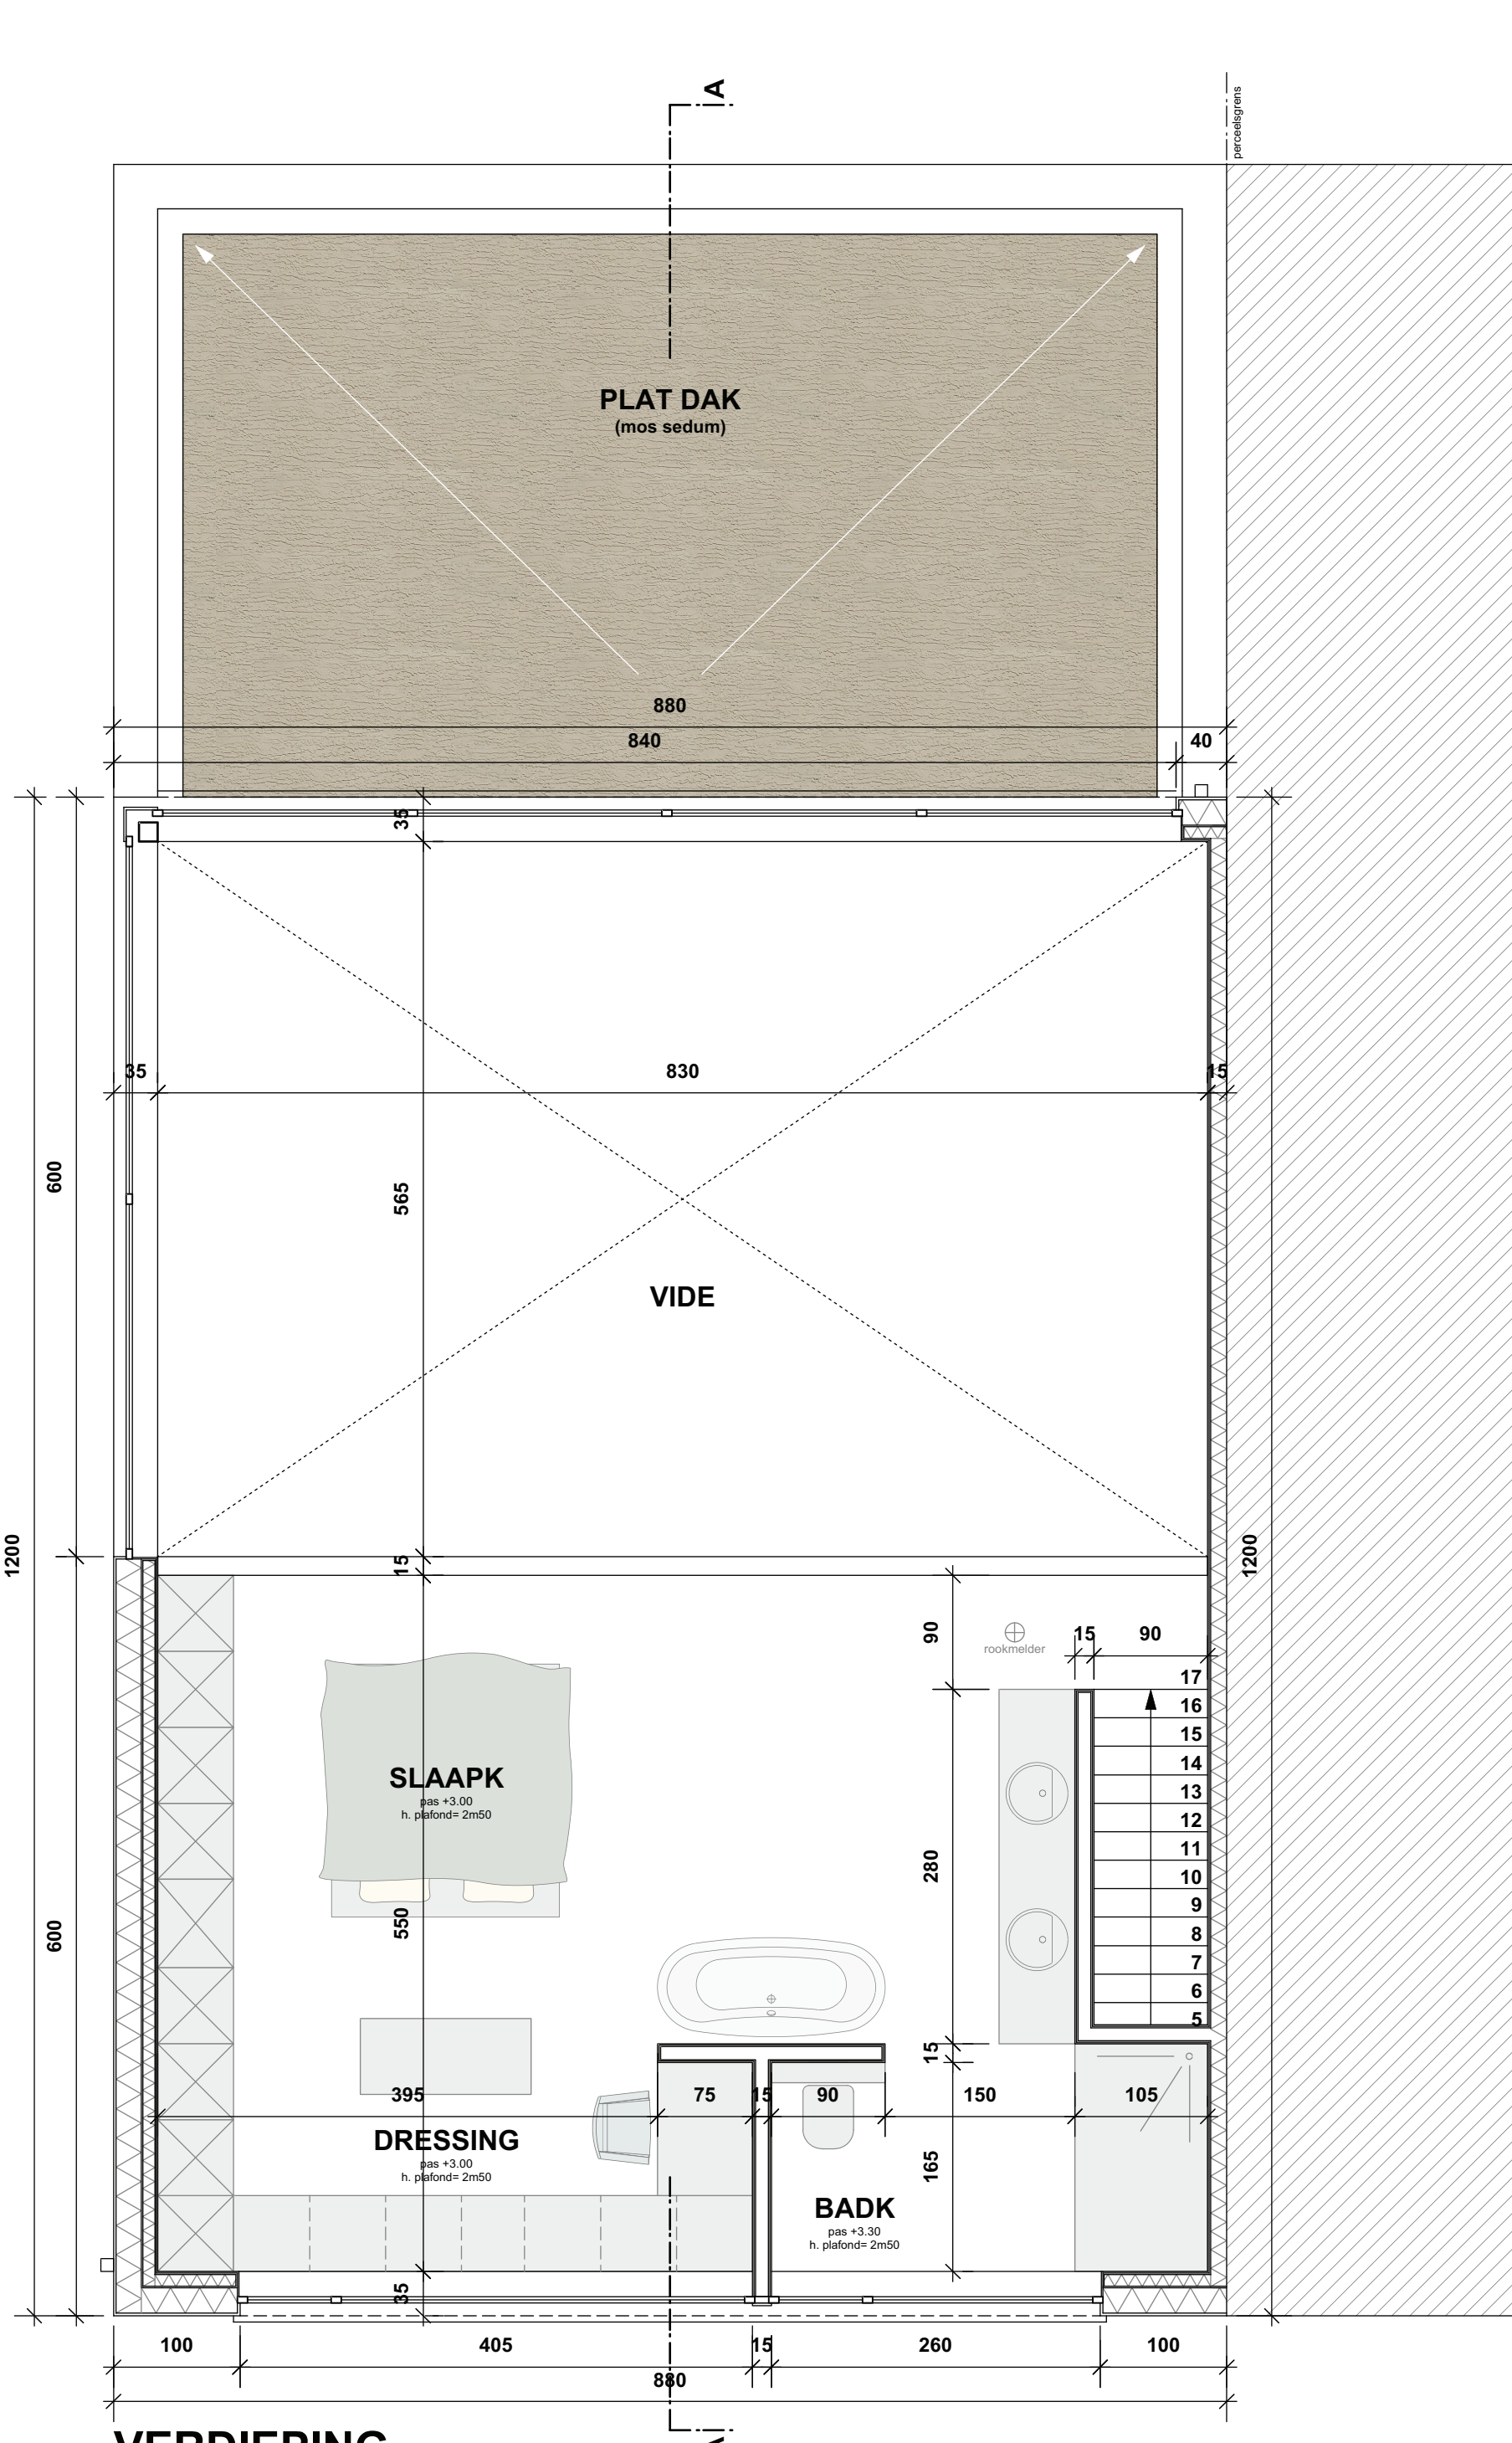

VERDIEPING

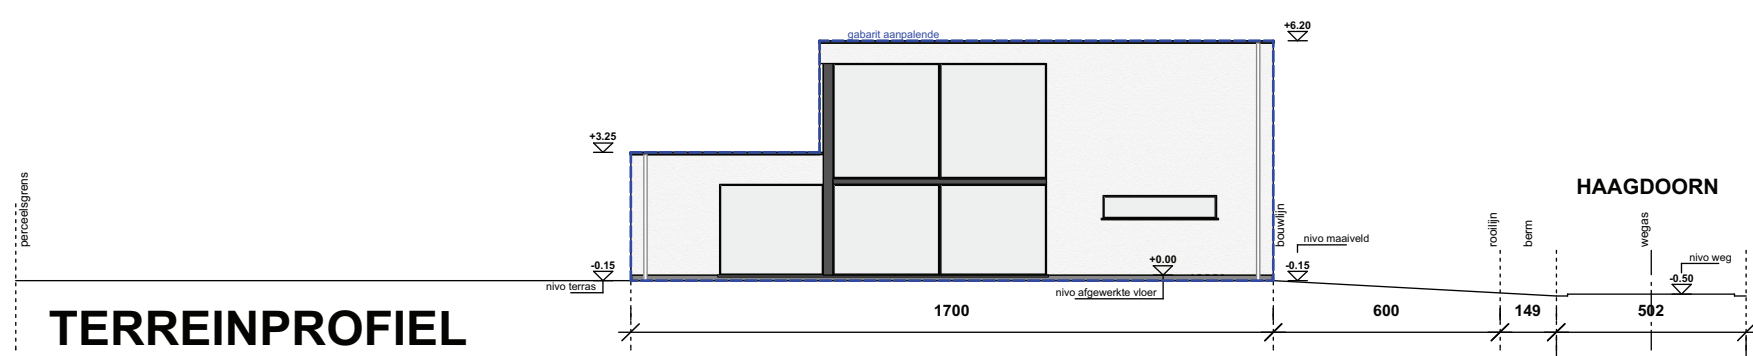

TERREINPROFIEL

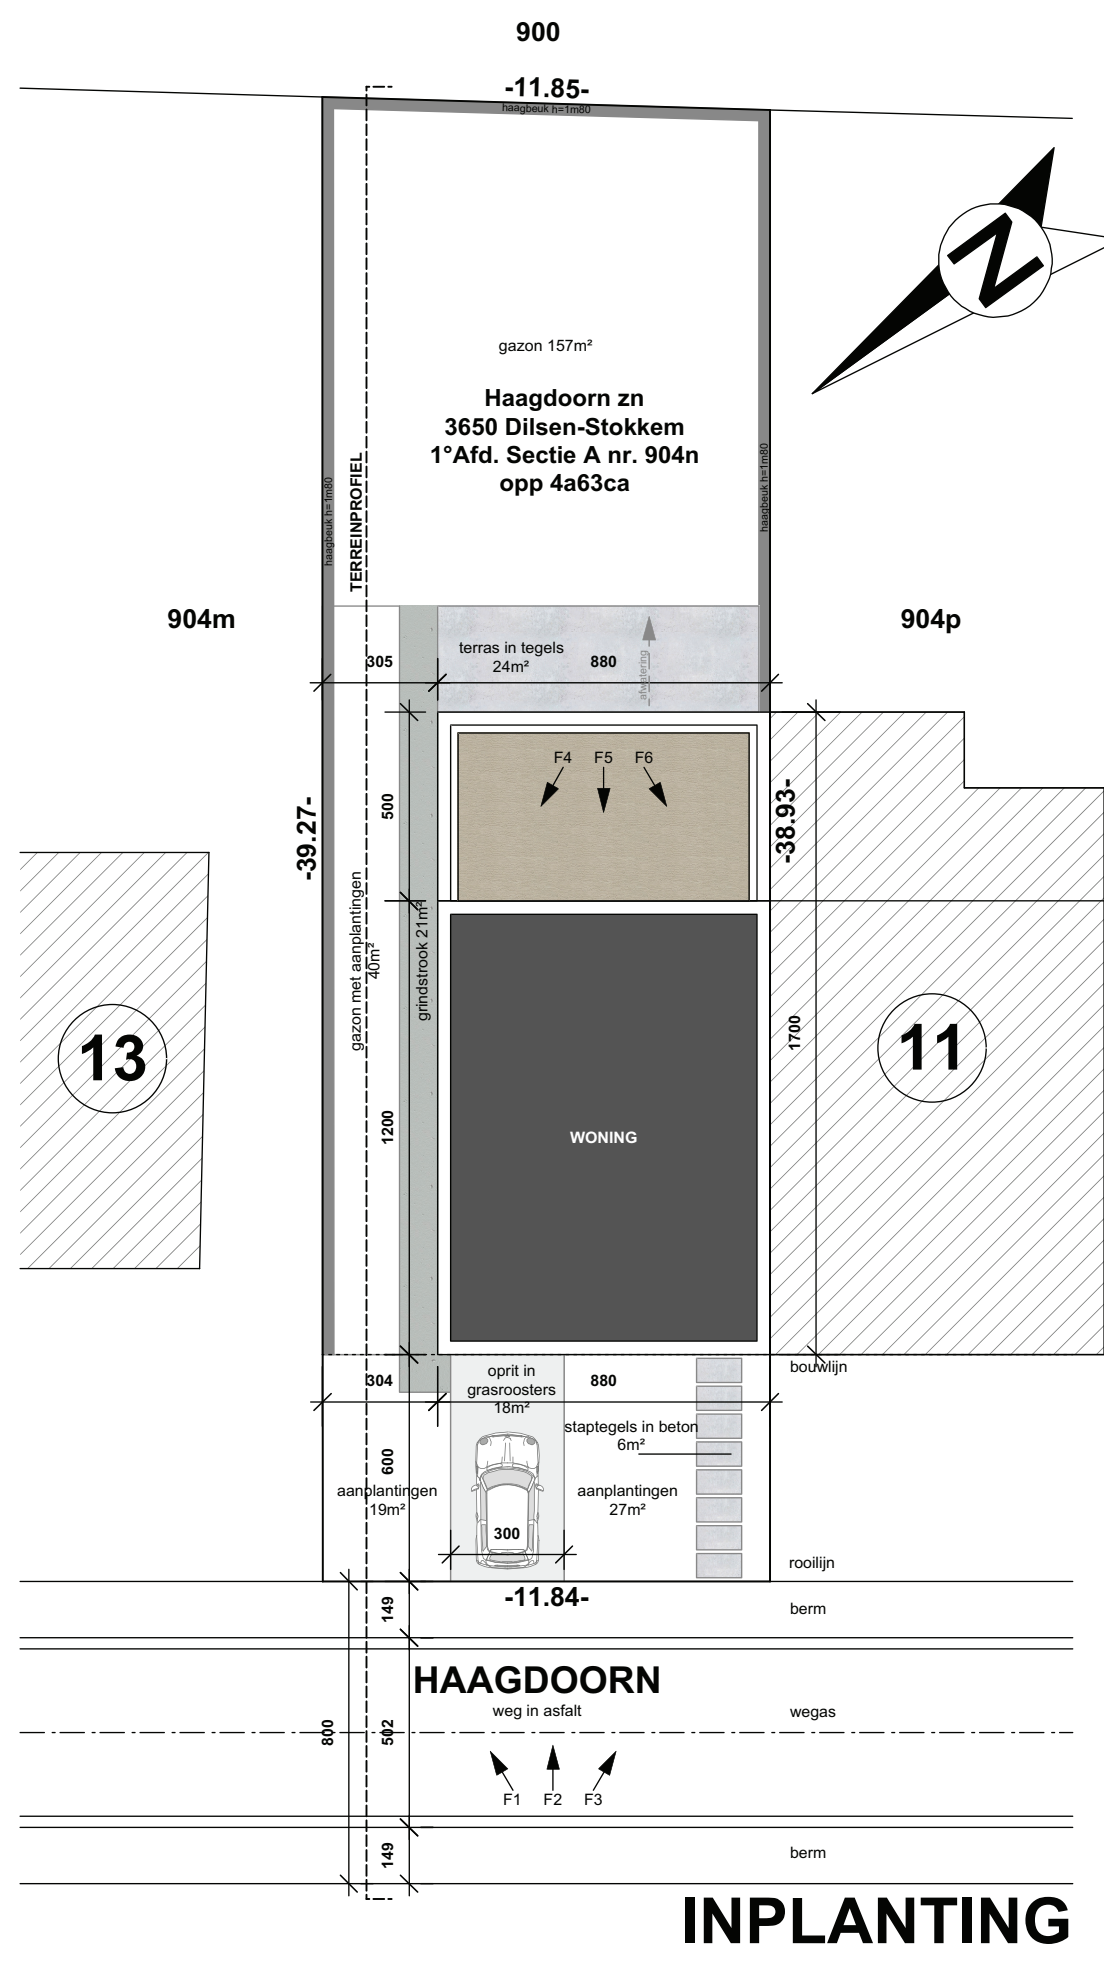


INPLANTING

LEGENDE

- Thermische isolatie
- Foamglas
- Gewapend beton
- Steefframe buitenmuur
- Steefframe binnenmuur

MATERIALEN


- gevelpleisterwerk; kleur: wit
- gevelpleisterwerk; kleur: donkergrijs
- buitenschrijnwerk in alu; kleur: gitzwart
- raamdorpels in blauwe steen
- raamdorpels in alu; kleur: gitzwart
- regenwaterafvoeren in alu; kleur: wit
- gevelbekleding en buitenschrijnwerk in hout; kleur: natuurkleur
- dakranden in alu; kleur: antraciet

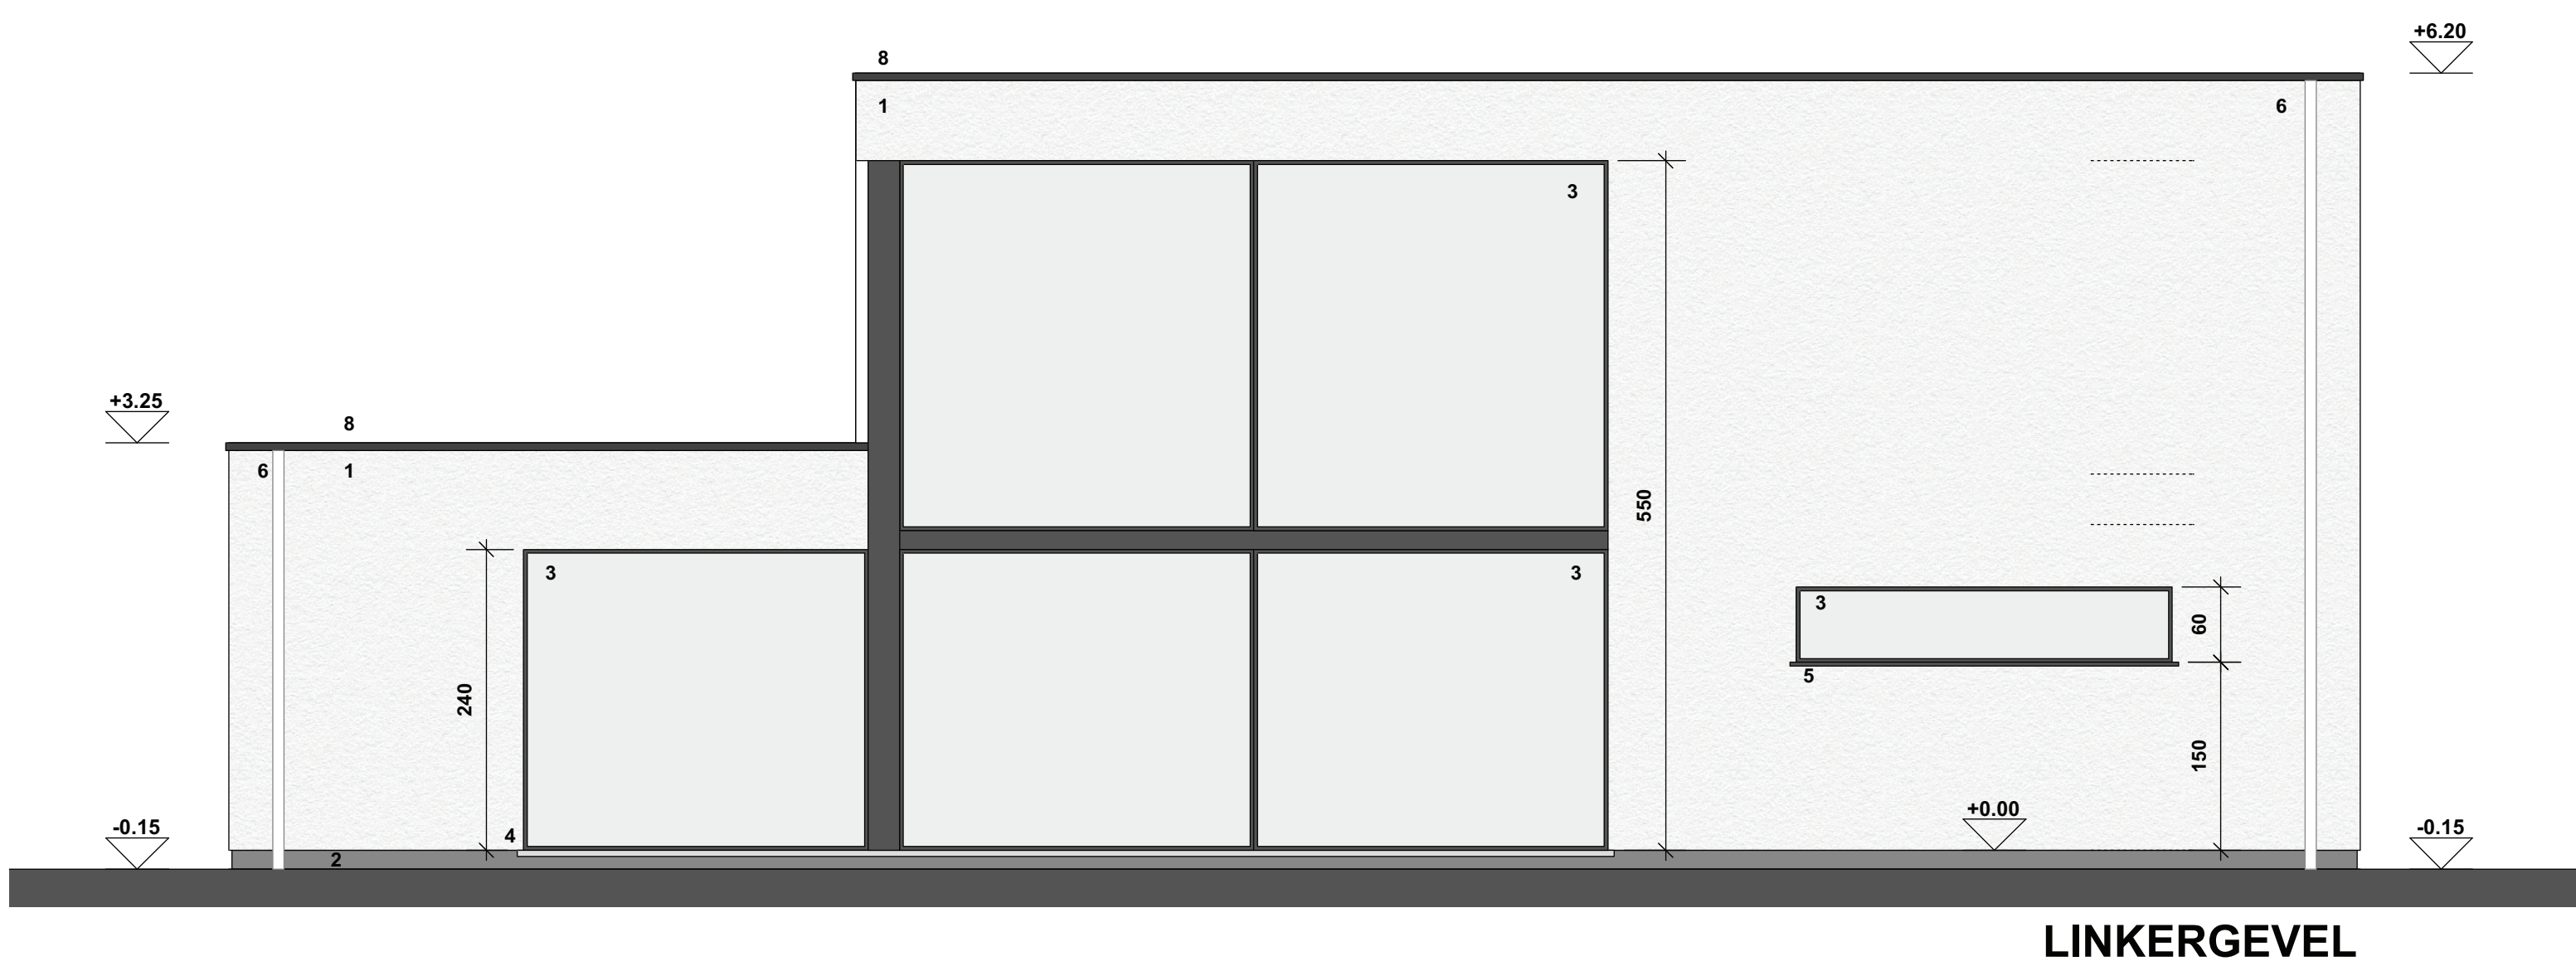


LINKERGEVEL



ACHTERGEVEL

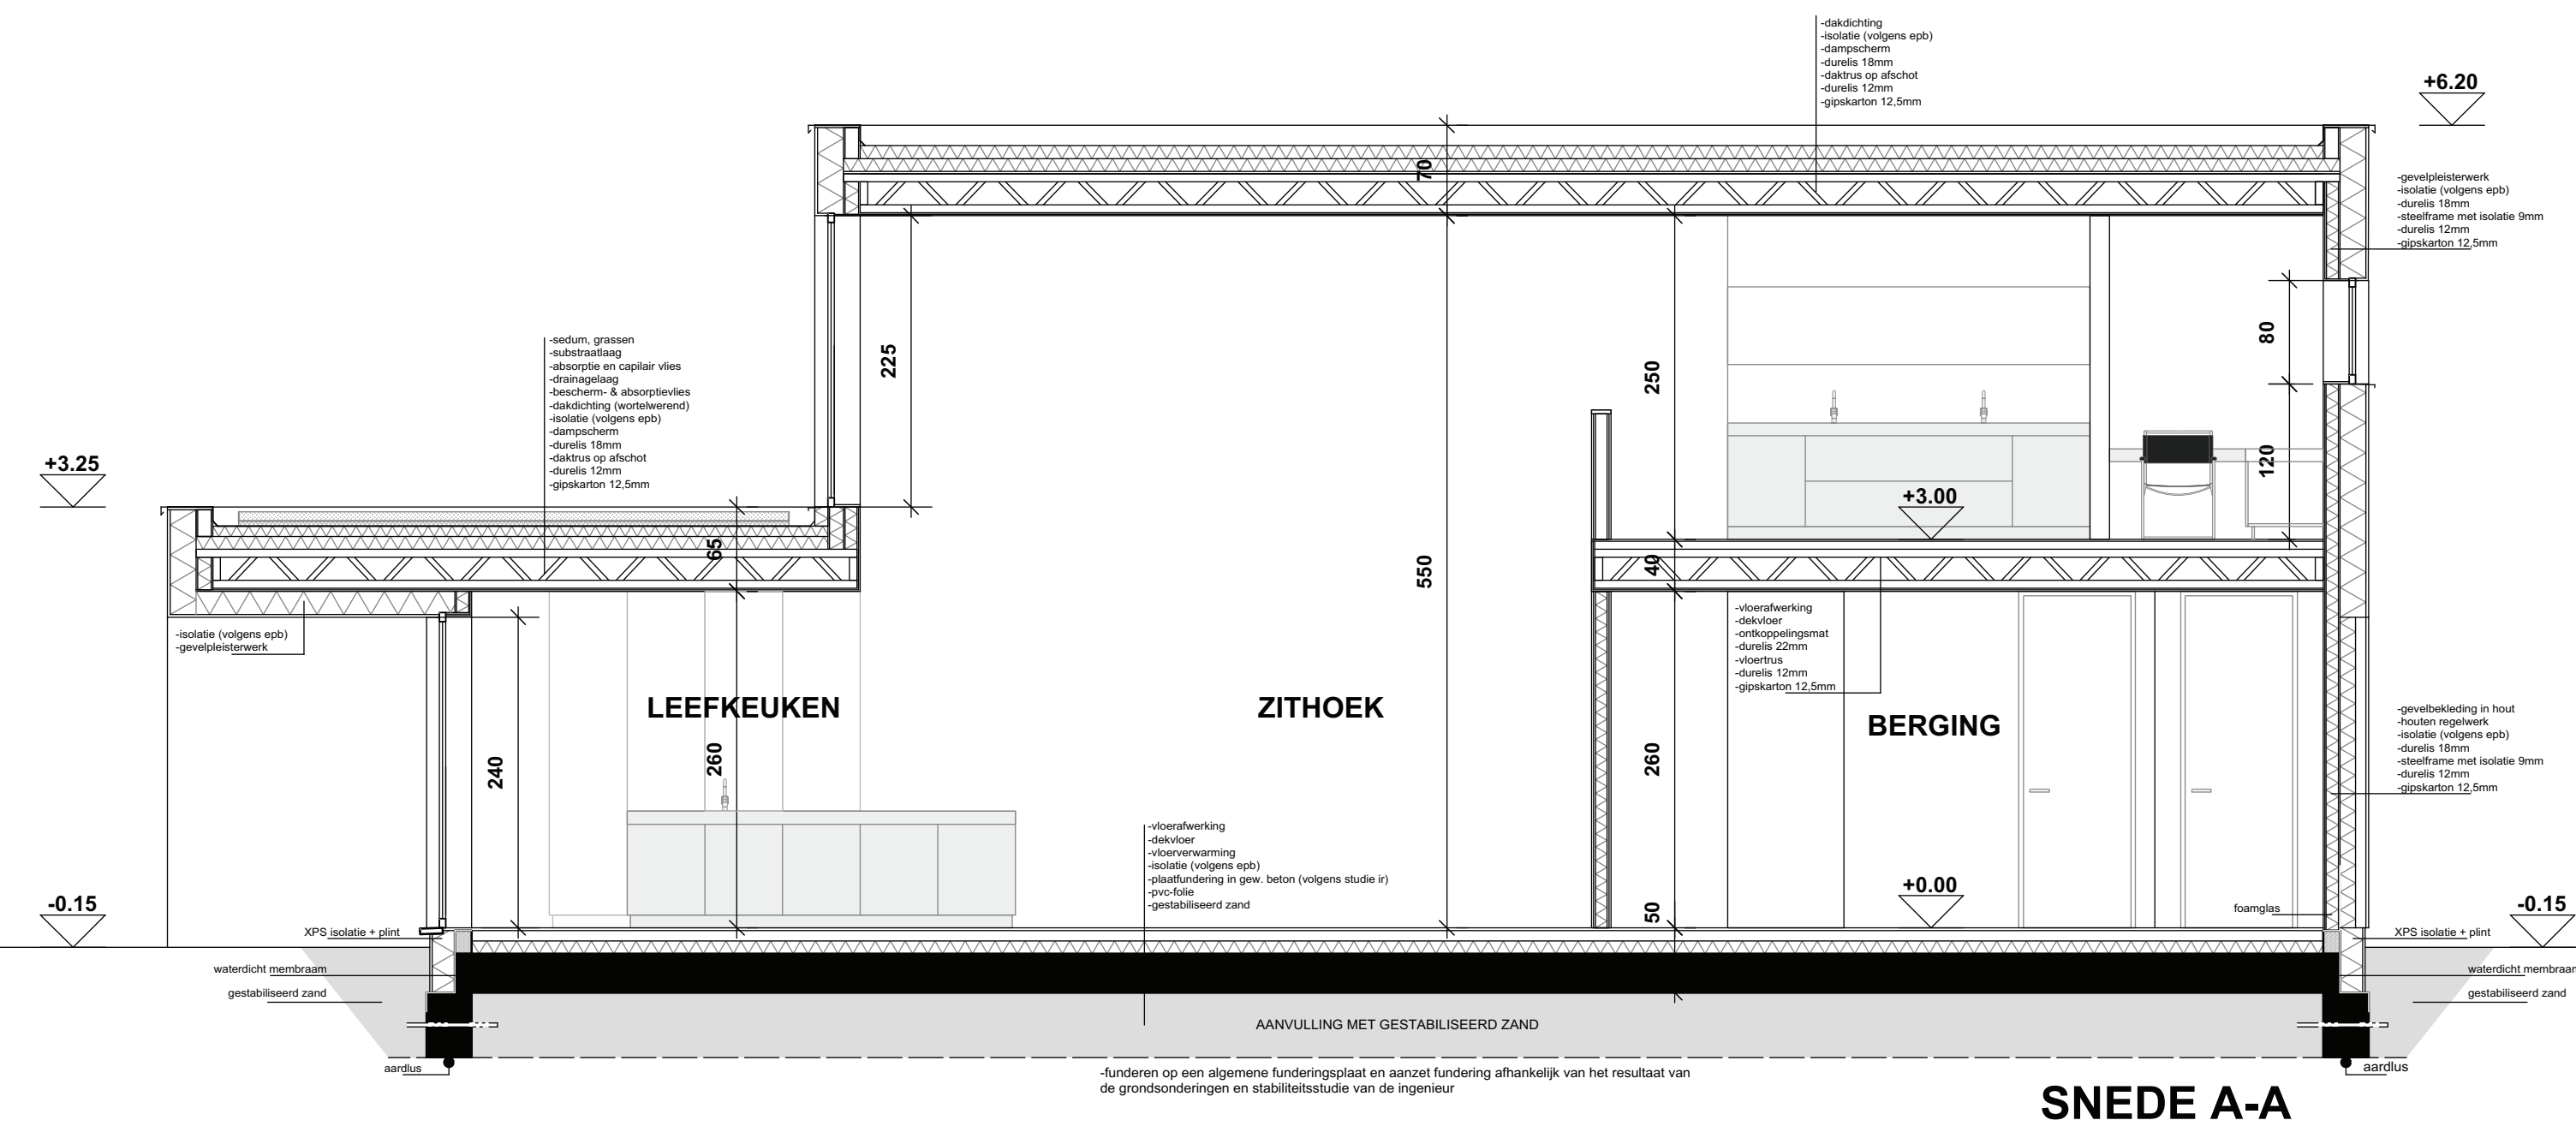

SNEDE A-A

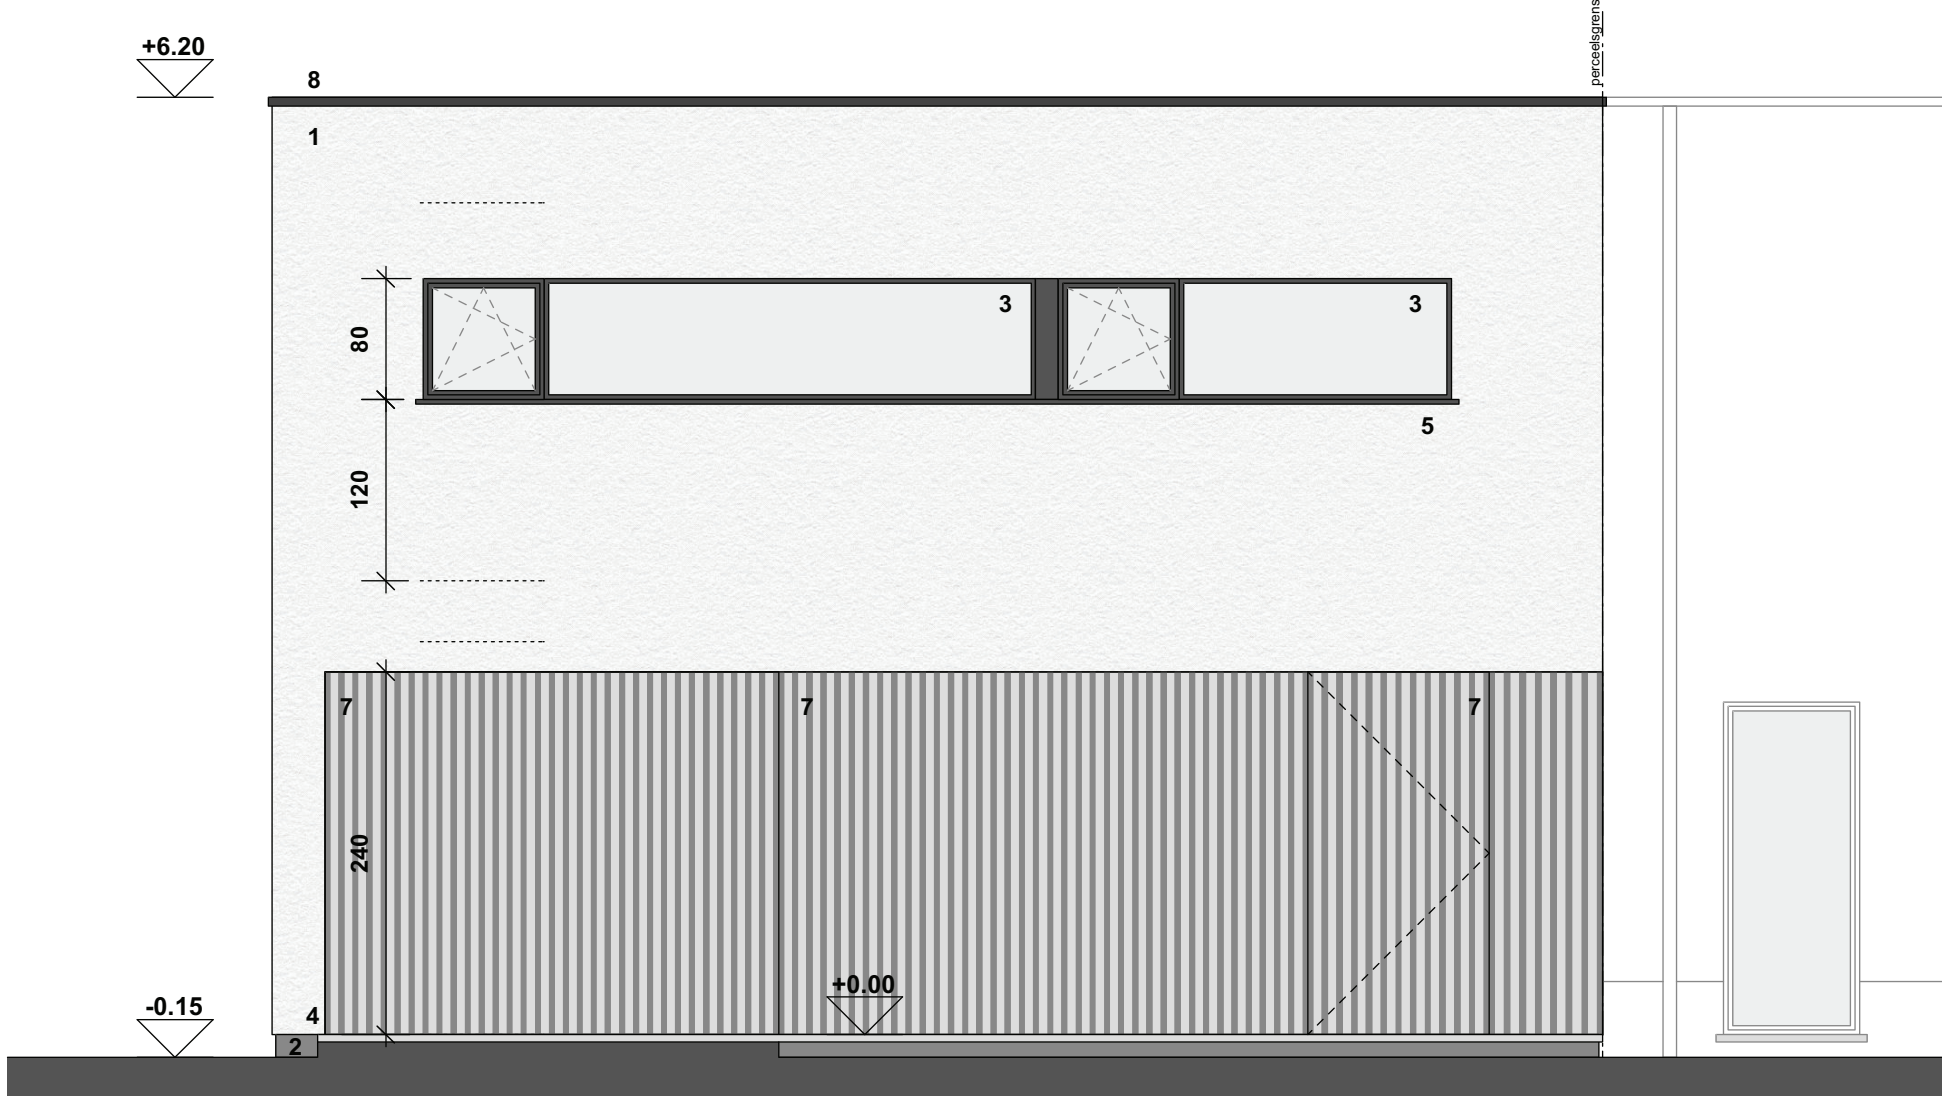

VOORGEVEL

DOSSIER	22.26
OPDRACHTGEVER	
BOUWPLAATS	Haagdoorn zn, 3650 Dilsen-Stokkem 1 ^{ste} afdeling, sectie A, nr. 504n ref.-peil Lambert 245 409 - 191 598
ONTWERP	Het bouwen van een eengezinswoning
PLAN	funderings- rioleringsplan 1/50 grondplan 1/50 verdieping 1/50 voorgevel 1/50 linkergevel 1/50 achtergevel 1/50 snede A-A 1/50 inplanting 1/200 terreinprofiel 1/200
ONTWERPFASE	BOUWAANVRAAG
DATUM	23 november 2022
WIJZIGINGEN	
A	
B	
C	
D	
E	
F	
G	
H	
I	

