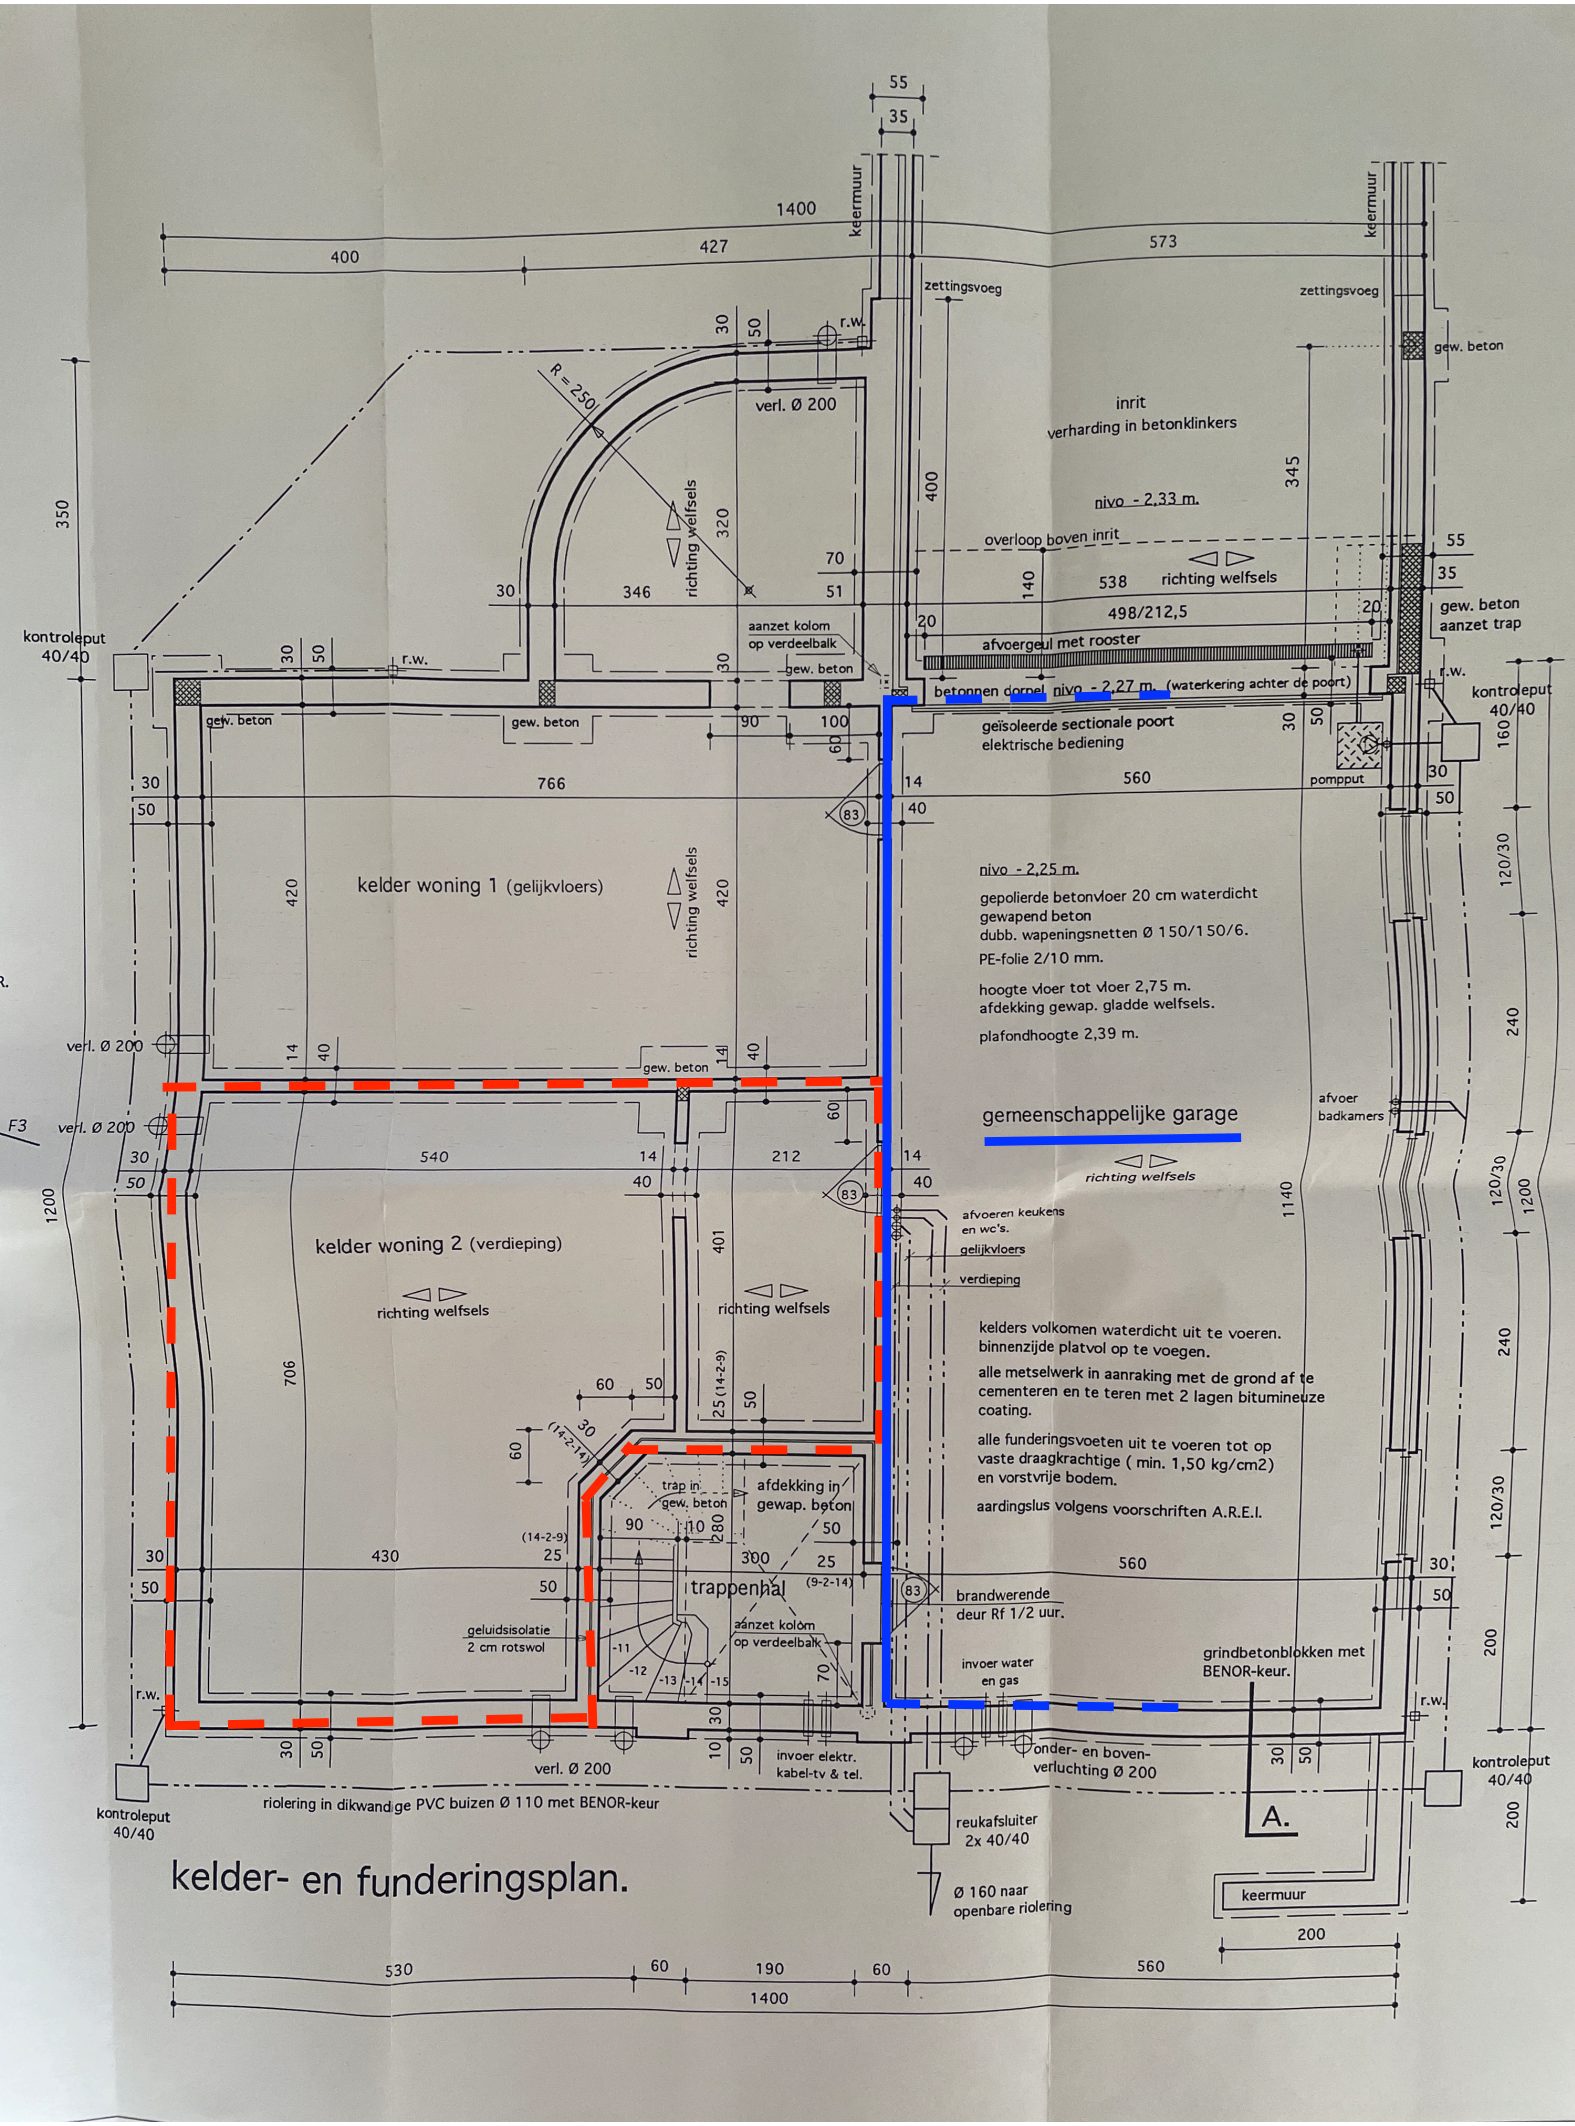

kelder woning 1 (gelijkvloers)
kelder woning 2 (verdieping)
trappenhal
gemeenschappelijke garage
richting welfselsen
inrit
verharding in betonklinkers
nivo - 2,33 m.
overloop boven inrit
afvoergeul met rooster
betonnen dorpel nivo - 2,27 m. (waterkering achter de poort)
geïsoleerde sectionale poort
elektrische bediening
pompput
nivo - 2,25 m.
gepolierde betonvloer 20 cm waterdicht gewapend beton
dubb. wapeningsnetten Ø 150/150/6.
PE-folie 2/10 mm.
hoogte vloer tot vloer 2,75 m.
afdekking gewap. gladde welfsels.
plafondhoogte 2,39 m.
afvoeren keukens en wc's.
gelijkvloers
verdieping
kelders volkomen waterdicht uit te voeren. binnenzijde platvol op te voegen.
alle metselwerk in aanraking met de grond af te cementeren en te teren met 2 lagen bitumineuze coating.
alle funderingsvoeten uit te voeren tot op vaste draagkrachtige (min. 1,50 kg/cm2) en vorstvrije bodem.
aardingslus volgens voorschriften A.R.E.I.
brandwerende deur Rf 1/2 uur.
grindbetonblokken met BENOR-keur.
afvoer badkamers
invoer water en gas
onder- en boven-verluchting Ø 200
invoer elektr. kabel-tv & tel.
reukafsluiter 2x 40/40
Ø 160 naar openbare riolering
riolering in dikwandige PVC buizen Ø 110 met BENOR-keur
kontroleput 40/40
verl. Ø 200
keermuur
zettingsvoeg
gew. beton
aanzet kolom op verdeelbalk
aanzet trap
r.w.
afdekking in gewap. beton
trap in gew. beton
geluidsisolatie 2 cm rotswol
kelder- en funderingsplan.