

**VINÇOTTE vzw**

Erkend Controleorganisme | Externe dienst voor technische controles op de werkplaats
Maatschappelijke zetel: Jan Olieslagerslaan 35 • 1800 Vilvoorde • België
BTW: BE 0402.726.875 • RPR Brussel • BNP Paribas Fortis: BE 25 2100 4144 1482 • BIC: GEBABEBB

- ☒ Bollebergen 2a bus 12, 9052 Gent
☐ Jan Olieslagerslaan 35, 1800 Vilvoorde
☐ Noordersingel 23, 2140 Antwerpen
☐ Rue Phocas Lejeune 11, 5032 Gembloux

Tel: +32 9 244 77 11
Tel: +32 2 674 57 11
Tel: +32 3 221 86 11
Tel: +32 81 432 611

gent@vincotte.be
brussels@vincotte.be
antwerpen@vincotte.be
gembloux@vincotte.be

Verslag nr.: 3074522



N4043

Resi code: 1

VERSLAG: ELEKTRISCHE INSTALLATIES OP LAAGSPANNING EN OP ZEER LAGE SPANNING (Boek 1 – KB 8/09/2019) – ALG. DIRECTIE EN

Verantwoordelijke uitvoering van het werk : Installatie : Eigenaar / Uitbater / Beheerder :

Naam, voornaam : IDEM Naam, voornaam : YAKUP KARA
Ident. Kaart nr. : IDEM Adres : HEIR BRUG STRAAT 109
BTW nr.: BE 0695618637 Post nr. + Stad : 9160 LOKEREN
Tel. : 1

Basis van het onderzoek : Boek 1 – KB 8/09/2019 (BS 28/10/2019) ("AREI") 0

- ☐ Gelijkvormigheidscontrole vóór ingebruikname – nieuwe installatie (6.4.)
☐ Gelijkvormigheidscontrole vóór ingebruikname – belangrijke wijziging/uitbreiding (6.4.)
☒ Controlebezoek (6.5.)
☐ Controlebezoek verzwaring aansluiting oude installatie (8.4.1.)
☐ Controlebezoek verkoop oude installatie (8.4.2.)
☐ Vrij controlebezoek oude installatie (8.4.3. of 8.4.4.)
- Afwijkingen Deel 8: ☒ Toegepast ☐ Niet toegepast
- ☒ Wooneenheid ☐ Vóór 1/10/1981
☐ Werkeenheid ☒ Tussen 1/10/1981 & 1/06/20
☐ Werfinstallatie ☐ Vanaf 1/06/2020
☐ Gemeenschappelijke delen van residentieel ge
☐ Technische lokalen van een residentieel gehe
☐ Gedecentraliseerde productie-installatie
☐ Andere installatie:

Algemene gegevens elektrische installatie :

☐ Document begin van de uitvoering 01/06/2020: nr. Datum

Gegevens verdelers	EAN	☒ EAN niet meegedeeld	☐ kWh meter niet geplaatst
Naam verd.	kWh meter nr.: <u>770032447</u>	meterstand dag : <u>219</u>	nacht : <u>271</u>
	Bescherming aansluiting (A) : ☐ 020 ☐ 025 ☐ 032 ☒ 040 ☐ 050 ☐ 063 ☐ 080 ☐ 100	nr. meterstand :	
Gegevens installatie	Ontworpen voor U _N : ☒ mono 230 V ☐ 3x230 V ☐ 3N400 V	Type aardelektrode : ☐	
	Maximale nominale stroom (A) : ☐ 020 ☐ 025 ☐ 032 ☒ 040 ☐ 050 ☐ 063 ☐ 080 ☐ 100	☐ aardingslus ☒ open / baar	
	Voedingsleiding hoofdbord : <u>2</u> X <u>6</u> mm ² - Type : <u>V0B ST</u>	Aardverbindingssyst.: ☒ TT ☐	
Beschrijving installatie	Algemene differentieelstroominrichting : <u>40</u> A / <u>300</u> mA	Aantal borden : <u>1</u>	Aantal eindstroombanen : <u>1</u>
Zie bijlage(n)			

Metingen - testen - controles - verzegeling :

- ☒ Rechtstreekse aanraking ☒ Onrechtstreekse aanraking ☒ Montage ☐ Verplaatsb. materieel ☒ Vast materieel ☒ >/doorsnede ☒ Sche
☒ Aardingsweerstand : 178 Ω ☒ Algemeen isolatieniveau : 21,8 M Ω ☐ Controle foutlus ☒ Continuïteit (equipot., PE) ☒ Tes
Alg. diff. : ☐ was verzegeld ☒ werd verzegeld ☐ werd niet verzegeld ☐ kan niet verzegeld worden Schema's en plannen getekend: ☒ Ja ☐ Nei

Inbreuken - Opmerkingen (voor de betekenis van eventuele codes : zie keerzijde)

Vastgestelde inbreuken	Nieuwe installatie	☐ Nihil	
Vastgestelde inbreuken	Bestaande installatie	☒ Nihil	
Opmerkingen	☐ Nihil		

Besluit :

- ☒ De elektrische installatie voldoet aan de voorschriften van Boek 1 (KB 8/09/2019).
☐ De elektrische installatie voldoet niet aan de voorschriften van Boek 1 (KB 8/09/2019).

Agent bezoeker :

Naam : EMRE K. Agent nr. : 5360 Datum : 24.1.2022

Bijlage(n) : ☒ Situatieplan(nen) : 2 ☒ Eëndraadsschema('s) : 1

Een nieuwe controle moet worden uitgevoerd vóór

24.1.2024

☐ door hetzelfde erkend organisme (').

Voor de directeur generaal : Handtekening

- Dit verslag dient bewaard te worden in het dossier van de elektrische installatie en dit dossier dient elke wijziging aangebracht aan de elektrische installatie te verspreiden.
- De Federale Overheidsdienst Economie dient onmiddellijk ingelicht te worden over elk ongebruikelijk aan personen overkomen en rechtstreeks of onrechtstreeks te wijzen aan de aanwezigheid van elektr
- De controle heeft enkel betrekking op de zichtbare en toegankelijke delen van de installatie.
- Op basis van de ter plaatse verkregen informatie is het niet mogelijk de datum van realisatie van de elektrische installatie vast te stellen.
- Wij raden U aan om het (de) schema(s) te vervolledigen voor de delen die niet zichtbaar waren tijdens onze controle. In geval van twijfel over de veiligheid van deze elementen, nodigen v
- De werken, nodig om de inbreuken te doen verdwijnen die opgemerkt werden tijdens het controlebezoek, moeten zonder vertraging uitgevoerd worden en alle maatregelen moeten getroffen
opdat de inbreuk zijnde installatie, indien ze in dienst blijft, geen gevaar vormt voor personen en goederen. Indien bij het nieuw controlebezoek, na max. 1 jaar, wordt vastgesteld dat er nog in

24/1/2022

VINCOTTE
Entre Kater
Inspekteur
Elektricität




KAM 10 max²

2x6mm² V08ST Δ 3mm Δ 3mm Δ 3mm

AKINLI YAKUP
HEIR BRUGSTRAAT 104
3160 LOKEREN

24/1/2022

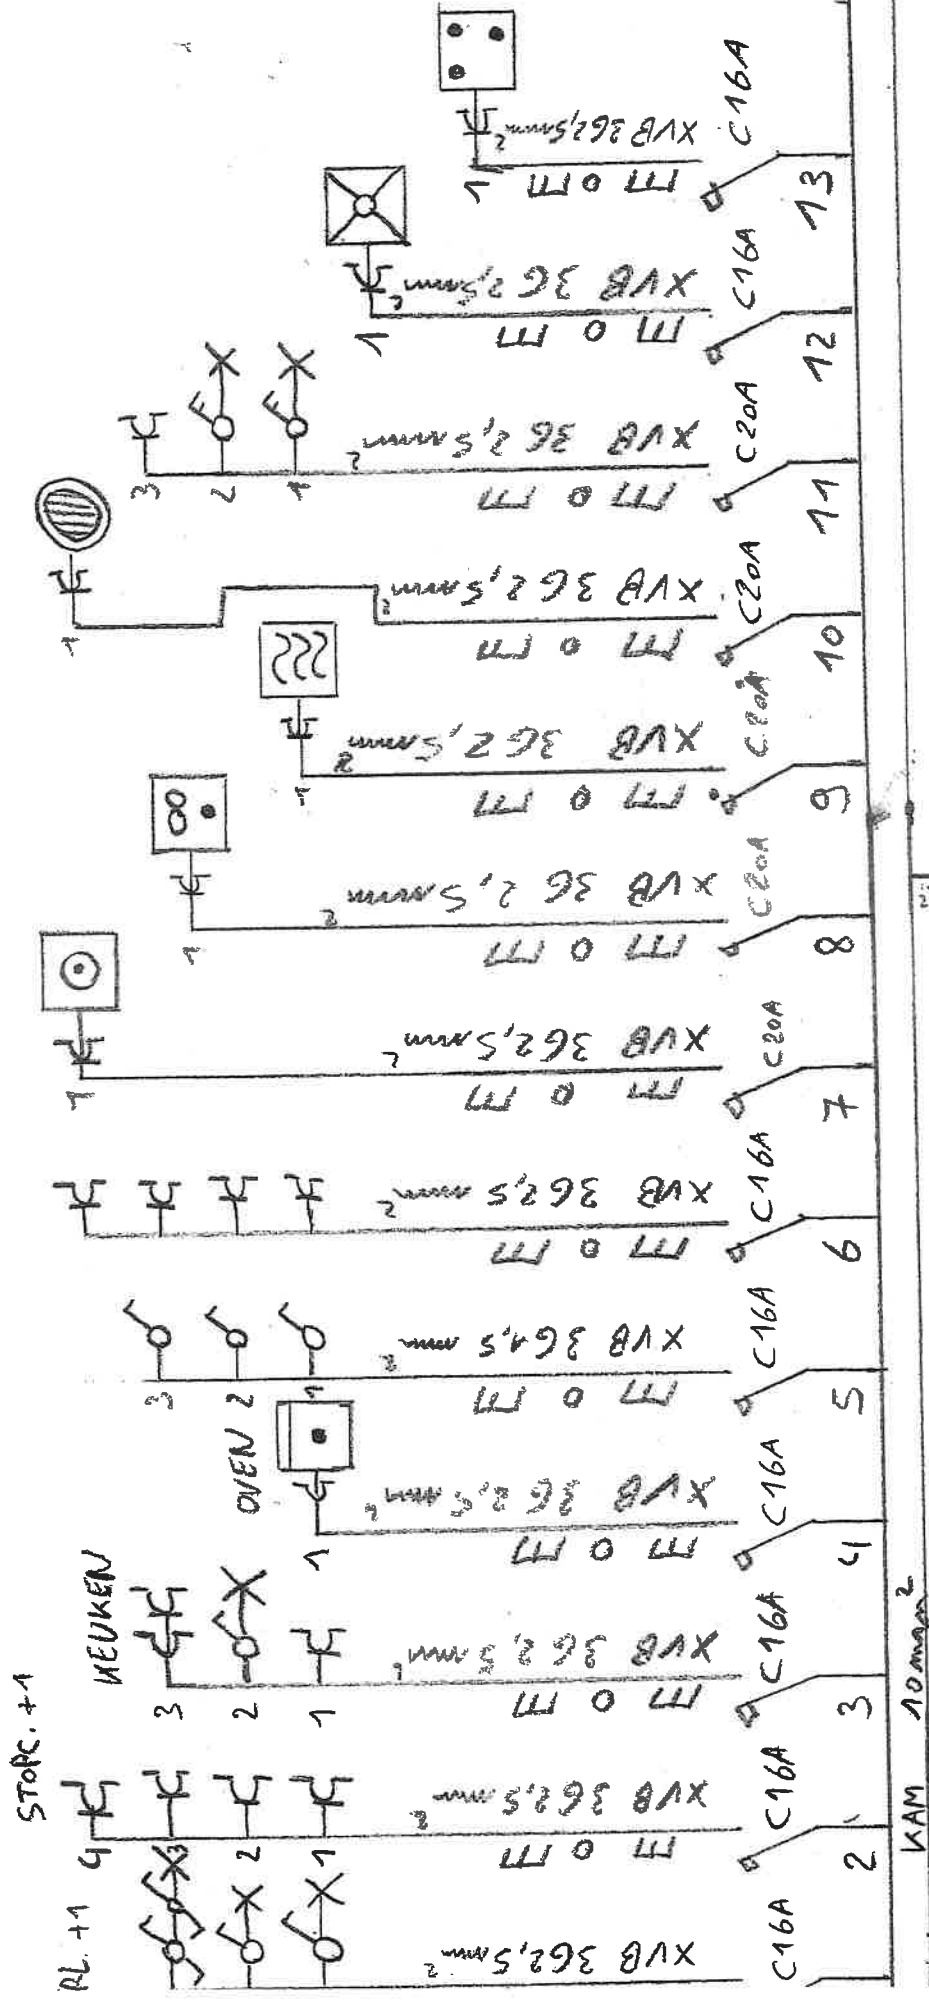


2X230V


2x6 mm² V08ST 3mm² 3mm²

AKINLI YAKUP
HEIR BRUGSTRAAT 104
3160 LOKEREN

24/1/2022

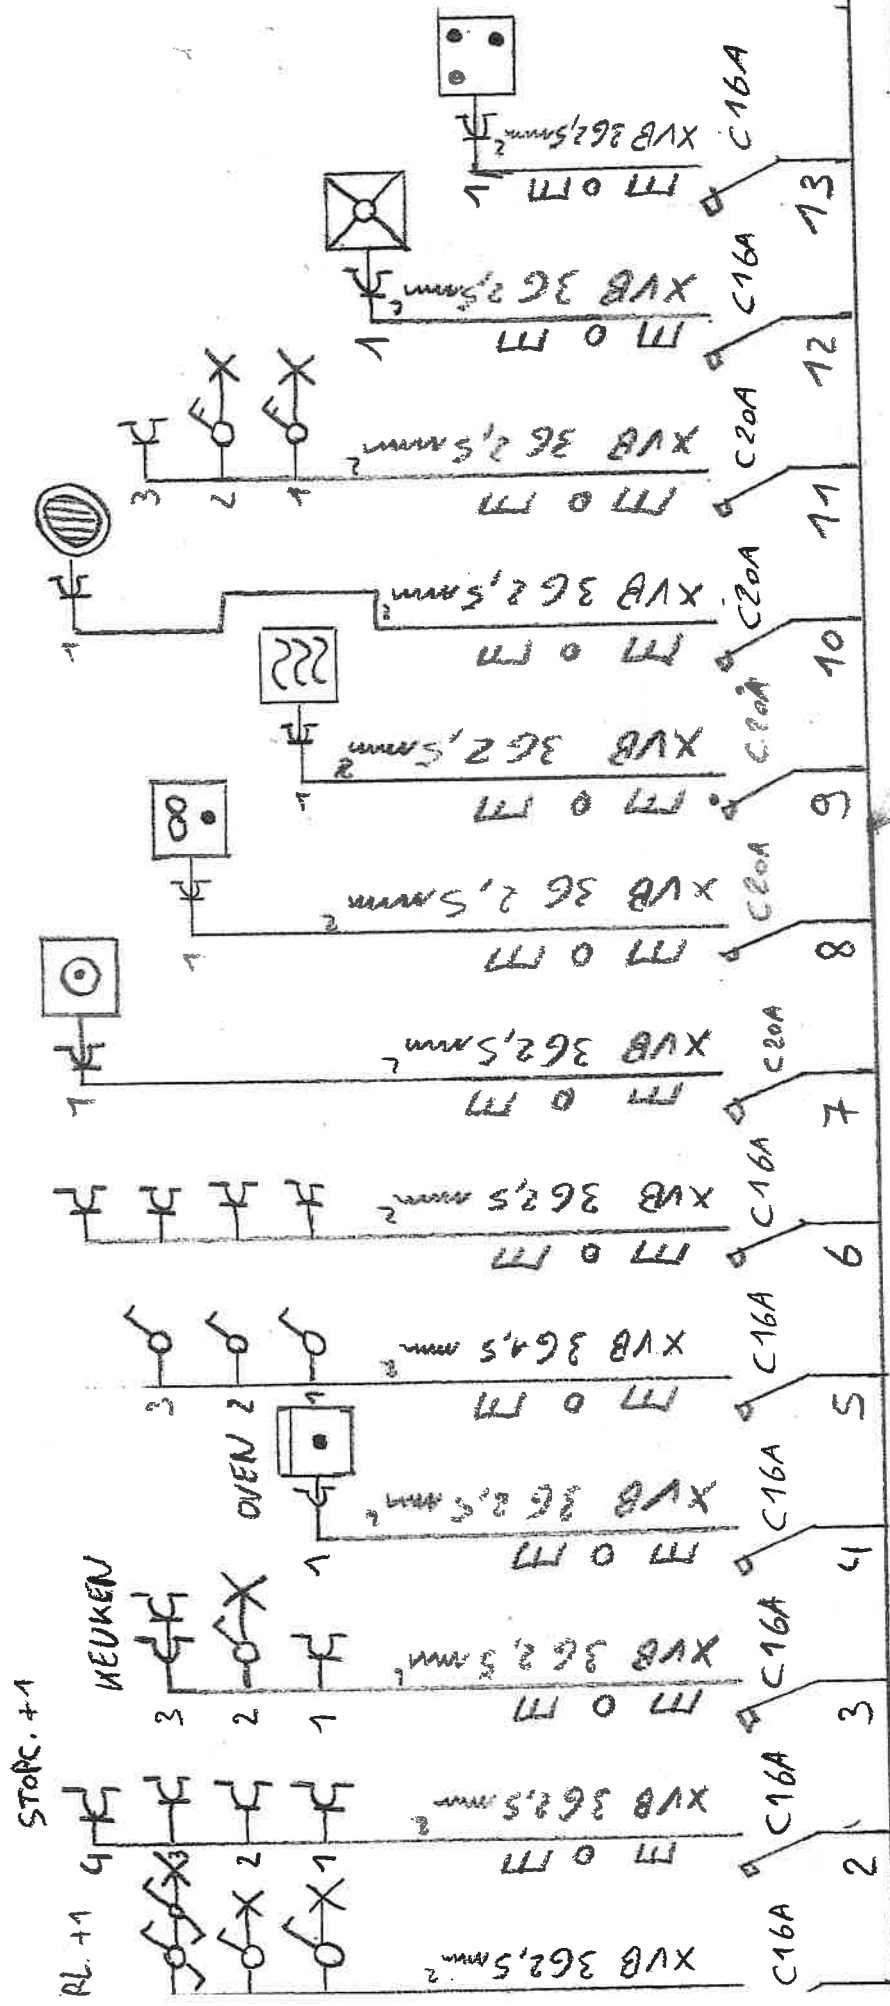


KAM 10 mm²

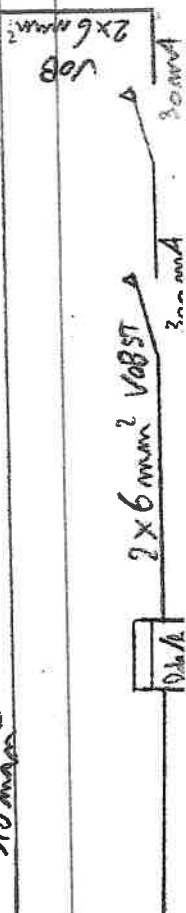

2X230V

AKINLI YAKUP
HEIR BRUG STRAAT 104
9160 LOKEREN

24/1/2022
VINÇOTTE
Kris Kaler
Inspecteur
Elektriciteit

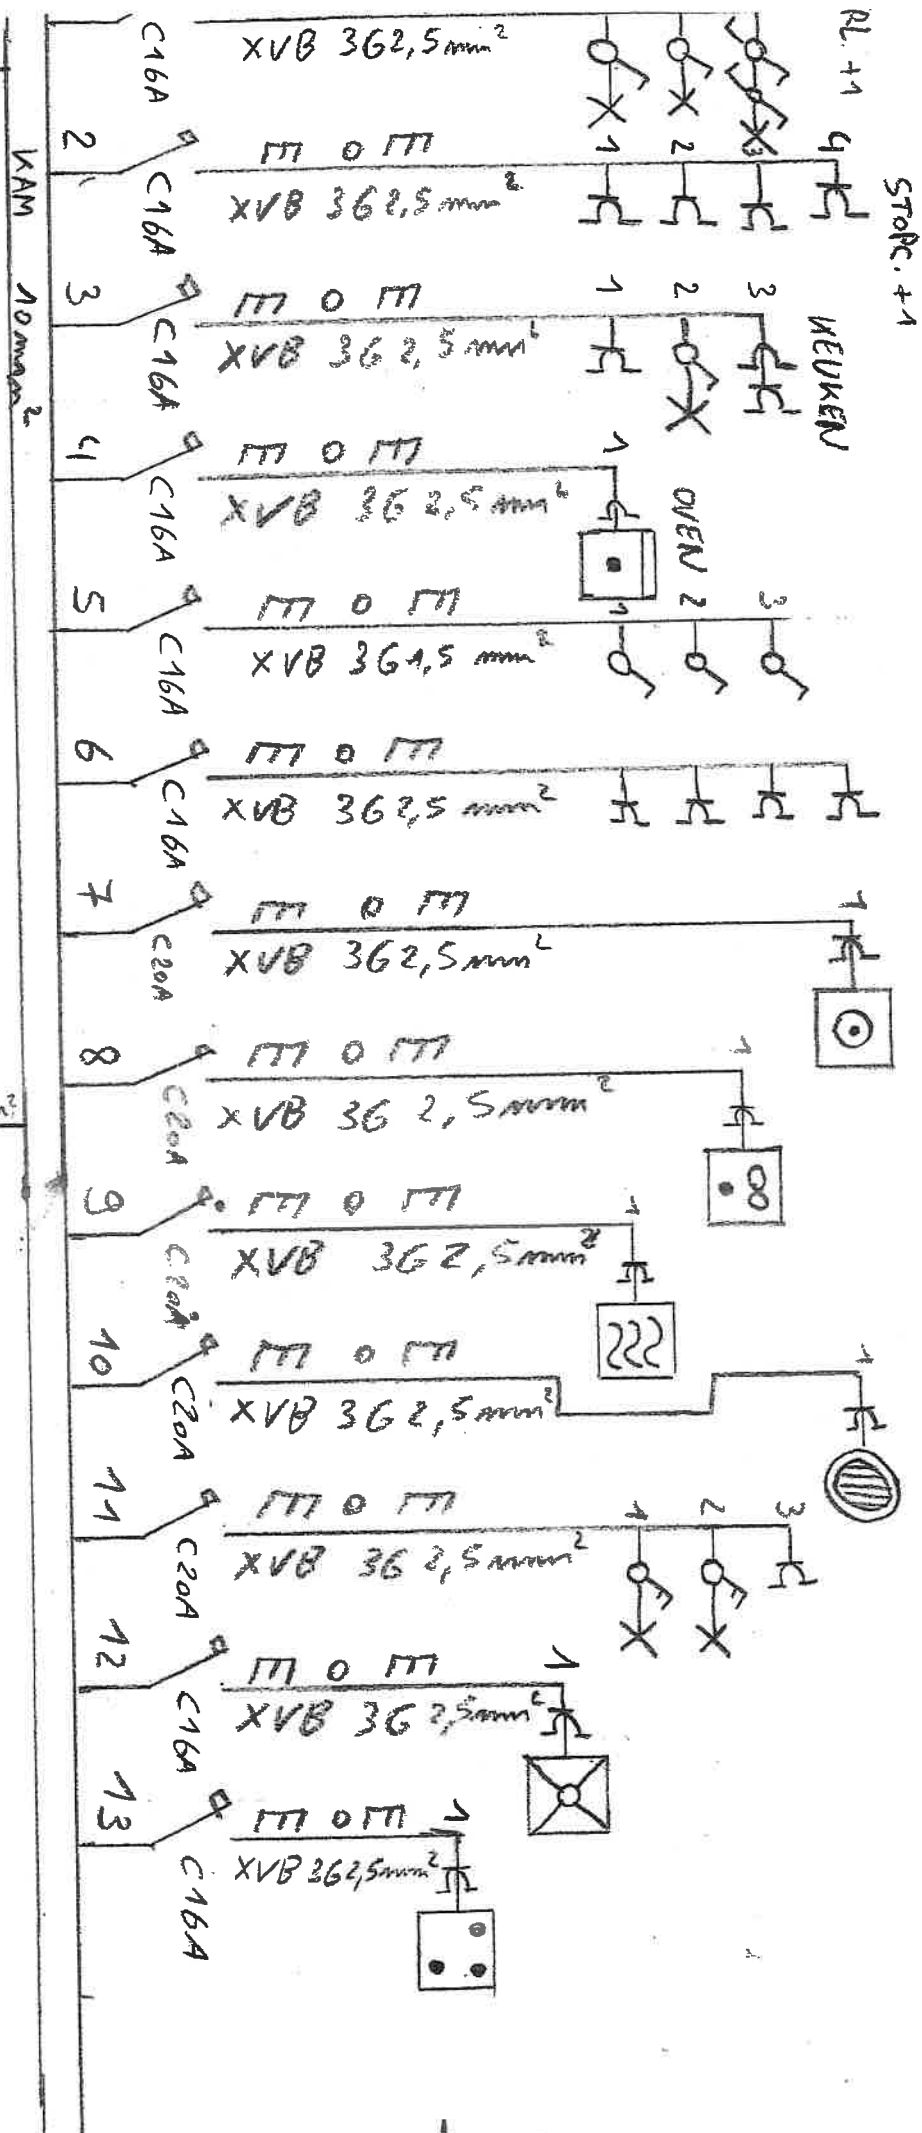

2x230V