



VINÇOTTE vzw

Erkend Controleorganisme | Externe dienst voor technische controles op de werkplaats
Maatschappelijke zetel: Jan Olieslagerslaan 35 • 1800 Vilvoorde • België
BTW: BE 0402.726.875 • RPR Brussel • BNP Paribas Fortis: BE 25 2100 4144 1482 • BIC: GEBABEBB

Verslag nr.: P00462B931

☒ Bollebergen 2a bus 12, 9052 Gent
☐ Jan Olieslagerslaan 35, 1800 Vilvoorde
☐ Noordersingel 23, 2140 Antwerpen
☐ Rue Phocas Lejeune 11, 5032 Gembloux

Tel: +32 9 244 77 11
Tel: +32 2 674 57 11
Tel: +32 3 221 86 11
Tel: +32 81 432 611

gent@vincotte.be
brussels@vincotte.be
antwerpen@vincotte.be
gembloux@vincotte.be



N 16298

Resi code:

PROCES-VERBAAL VAN GELIJKVORMIGHEIDSONDERZOEK EN/OF CONTROLEBEZOEK VAN EEN ELEKTRISCHE LAAGSPANNINGSINSTALLATIE

Verantwoordelijke voor de werken:

Installatie:

Eigenaar of beheerder:

Naam, voornaam: idm
Ident. Kaart nr.:
BTW nr.: BE

Naam, voornaam: De Witte Daniel
Adres: Rozendijk 29
Post nr. + Stad: 9160 Lokeren
Tel.: / /

Eigenaar of beheerder: Evansdijk 29
9160 Lokeren
Tel.: / /

Basis van het onderzoek: Algemeen Reglement op de Elektrische Installaties (AREI) ☐

☒ Art 270 ☒ ingebruikname ☐ wijziging ☐ uitbreiding	☒ Art 86 ☐ Art 271 bis	☒ Wooneenheid
☐ mobiel ☐ tijdelijk	☐ Art 87 ☐ Art 278	☐ Huishoudelijke werkeenheden
☐ Art 271 ☐ periodiek ☐ controle ☐	☐ Art 88 ☐ Art	☐ Gemeenschappelijke delen
☐ Art 276: verzwarende	☐ Art 276bis: verkoop van een wooneenheid	☐ Werkeenheden

Algemene gegevens elektrische installatie:

Gegevens verdeler	EAN	☐ EAN niet meegedeeld	☐ kWh meter niet geplaatst
	kWh meter nr.: meterstand dag: nacht:	☐ kWh excl. nacht meter:	
Gegevens installatie	Bescherming aansluiting (A): ☐ 20 ☐ 25 ☐ 32 ☐ 40 ☐ 50 ☐ 63 ☐ 80 ☐ 100 ☐	nr.: meterstand:	
	Ontworpen voor U _N : ☒ 230 V ☐ 3x230 V ☐ 3N400 V ☐	Type aardelektrode: ☒ aardingslus ☐ open/baar	
	Maximale nominale stroom (A): ☐ 20 ☐ 25 ☐ 32 ☐ 40 ☐ 50 ☒ 63 ☐ 80 ☐ 100 ☐	☐	
Beschrijving installatie	Voedingsleiding hoofdbord: <u>2</u> x <u>60</u> mm ² - Type:	Aantal borden: <u>4</u> Aantal eindstroombanen: <u>23</u>	
	Algemene differentieelstroominrichting: <u>63</u> A / <u>30</u> mA		
☒ zie bijlage(n)			

Metingen - testen - controles - verzegeling:

☒ Rechtstreekse aanraking	☒ Onrechtstreekse aanraking	☒ Montage	☐ Toestellen	☒ Materieel	☒ I>/doorsnede	☒ Schema's
☒ Aardingsweerstand: <u>15,7</u> Ω	☒ Algemeen isolatieniveau: <u>10</u> MΩ	☐ Controle foutlus	☒ Aardingscontinuïteit	☐ Test diff.		
Differentieelstroominrichting: ☐ was verzegeld ☒ werd verzegeld ☐ werd niet verzegeld ☐ kan niet verzegeld worden						

Inbreuken - Opmerkingen (voor de betekenis van eventuele codes: zie keerzijde)

Inbreuken Nieuwe installatie	☒ Nihil
Inbreuken Bestaande installatie	☐ Nihil
Opmerkingen	☒ Nihil

Visum DNB of aangestelde:

Besluit(en):

☒ De nieuwe installatie ☒ voldoet ☐ voldoet niet aan het AREI.
☐ De bestaande installatie ☐ voldoet ☐ voldoet niet aan het AREI.

Agent bezoeker:


Naam: Van Lommenleijp P Agent nr.: 9061 Datum: 19/11/17Bijlage(n): ☐ Situatieschema(s): ☐ Eéndraadsschema(s): ☐

De installatie dient opnieuw gecontroleerd te worden vóór

☒ door hetzelfde erkend organisme (*).

Voor de directeur generaal: Handtekening

- Dit proces-verbaal dient bewaard te worden in het dossier van de elektrische installatie en dit dossier dient elke aangebrachte wijziging te vermelden.
- De Federale overheidsdienst economie dient bij ieder ongeval, rechtstreeks of onrechtstreeks te wijten aan elektriciteit waarbij personen betrokken zijn, ingelicht te worden.
- De controle heeft enkel betrekking op de zichtbare en toegankelijke delen van de installatie.
- Op basis van de ter plaatse verkregen informatie is het niet mogelijk de datum van realisatie van de elektrische installatie vast te stellen.
- Wij raden U aan om het (de) schema(s) te vervolledigen voor de delen die niet zichtbaar waren tijdens ons bezoek. In geval van twijfel over de veiligheid van deze elementen, nodigen we u ten zeerste uit om een bijkomend controlebezoek te laten uitvoeren.
(*) De werken, nodig om de inbreuken te doen verdwijnen die opgemerkt werden tijdens het controlebezoek, moeten zonder vertraging uitgevoerd worden en alle maatregelen moeten getroffen worden opdat de in overtreding zijnde installatie, indien ze te dienst blijft, geen gevaar oplevert.

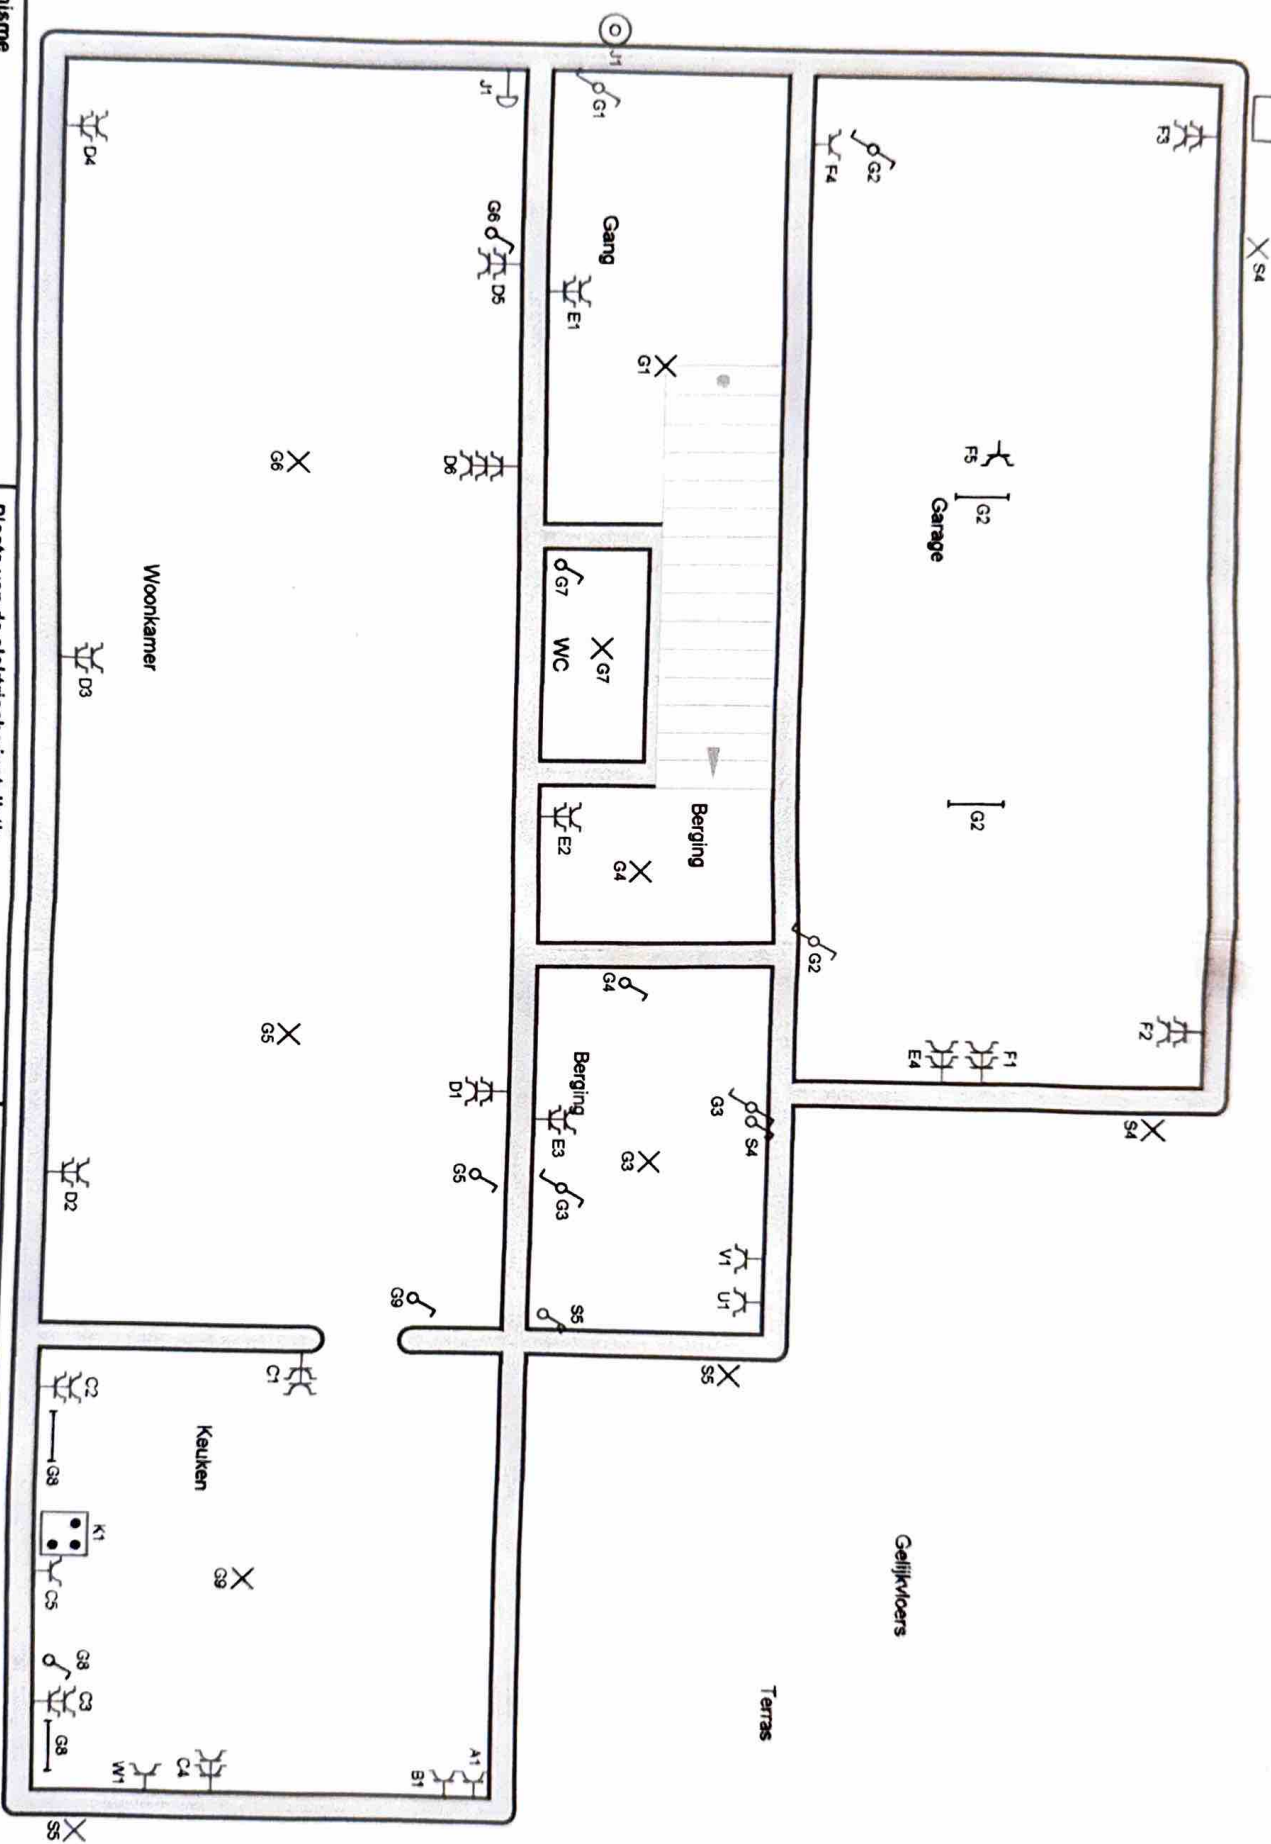

Erkend Organisme
 Vincotte vzw
 bollebergen 2A Bus 12
 9052 gent-zwijnaarde
 Tel.: 09/244.77.11 GSM: 0475/619770


Plaats van de elektrische installatie
 danieel
 rozenstraat 19
 910 lokeren

Installateur


P. 4/7
Situatieschema
 2 x 230V ~ 50Hz

Geijkvloers

Terras

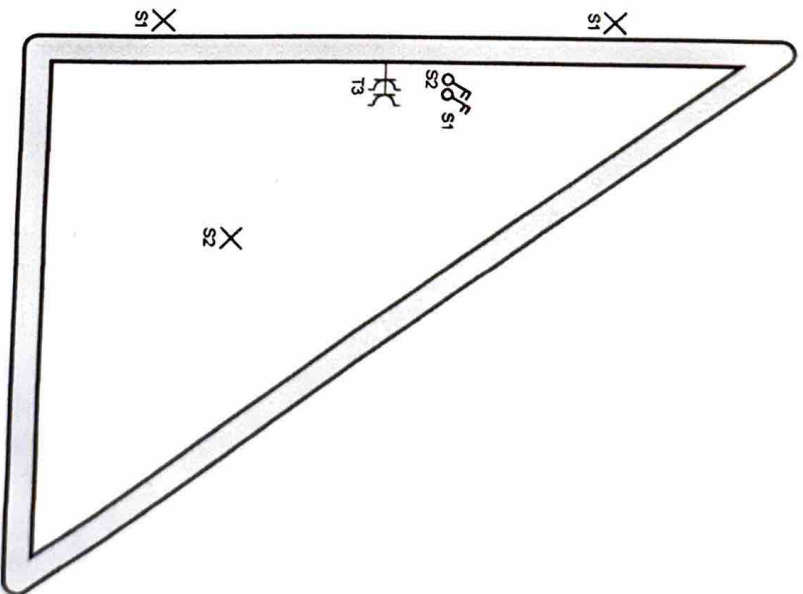

Erkend Organisme vincotte vzw bollebergen 2A Bus 12 9052 gent-zwijnaarde Tel.: 09/244.77.11 GSM: 0475/619770	Plaats van de elektrische installatie daniel rozenstraat 19 910 lokeren	Installateur	P. S/7 Situatieschema 2 x 230V ~ 50Hz
Schema's getekend door: Podewyn Robin - BTW BE 0823.312.046			

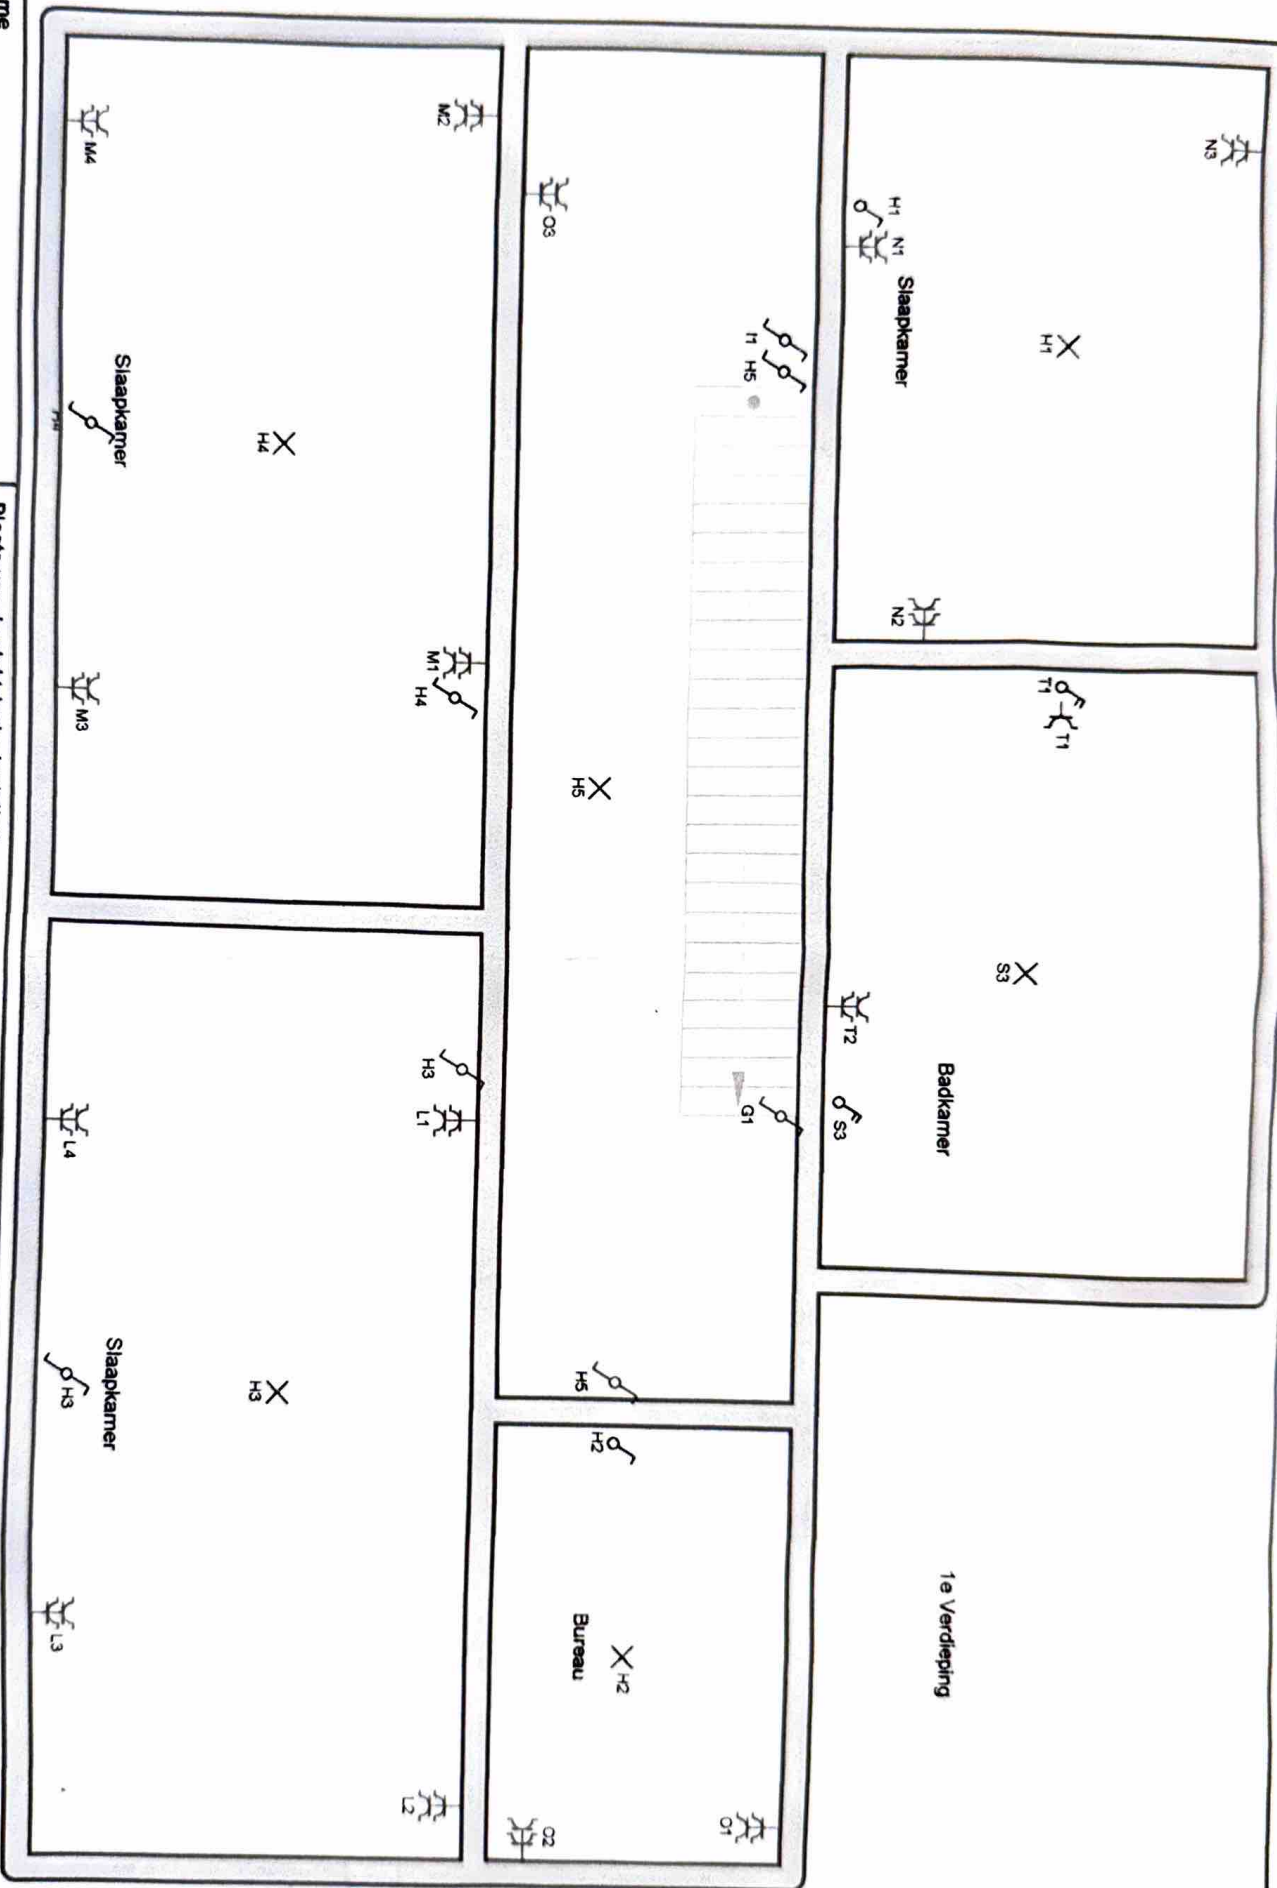


Erkend Organisme
 Vincotte vzw
 bollebergen 2A Bus 12
 8052 gent-zwijnaarde
 Tel.: 09/244.77.11 GSM: 0475/619770

Plaats van de elektrische installatie
 daniel
 rozenstraat 19
 910 lokeren

Installateur

p. 6/7
 Situatieschema
 2 x 230V ~ 50Hz

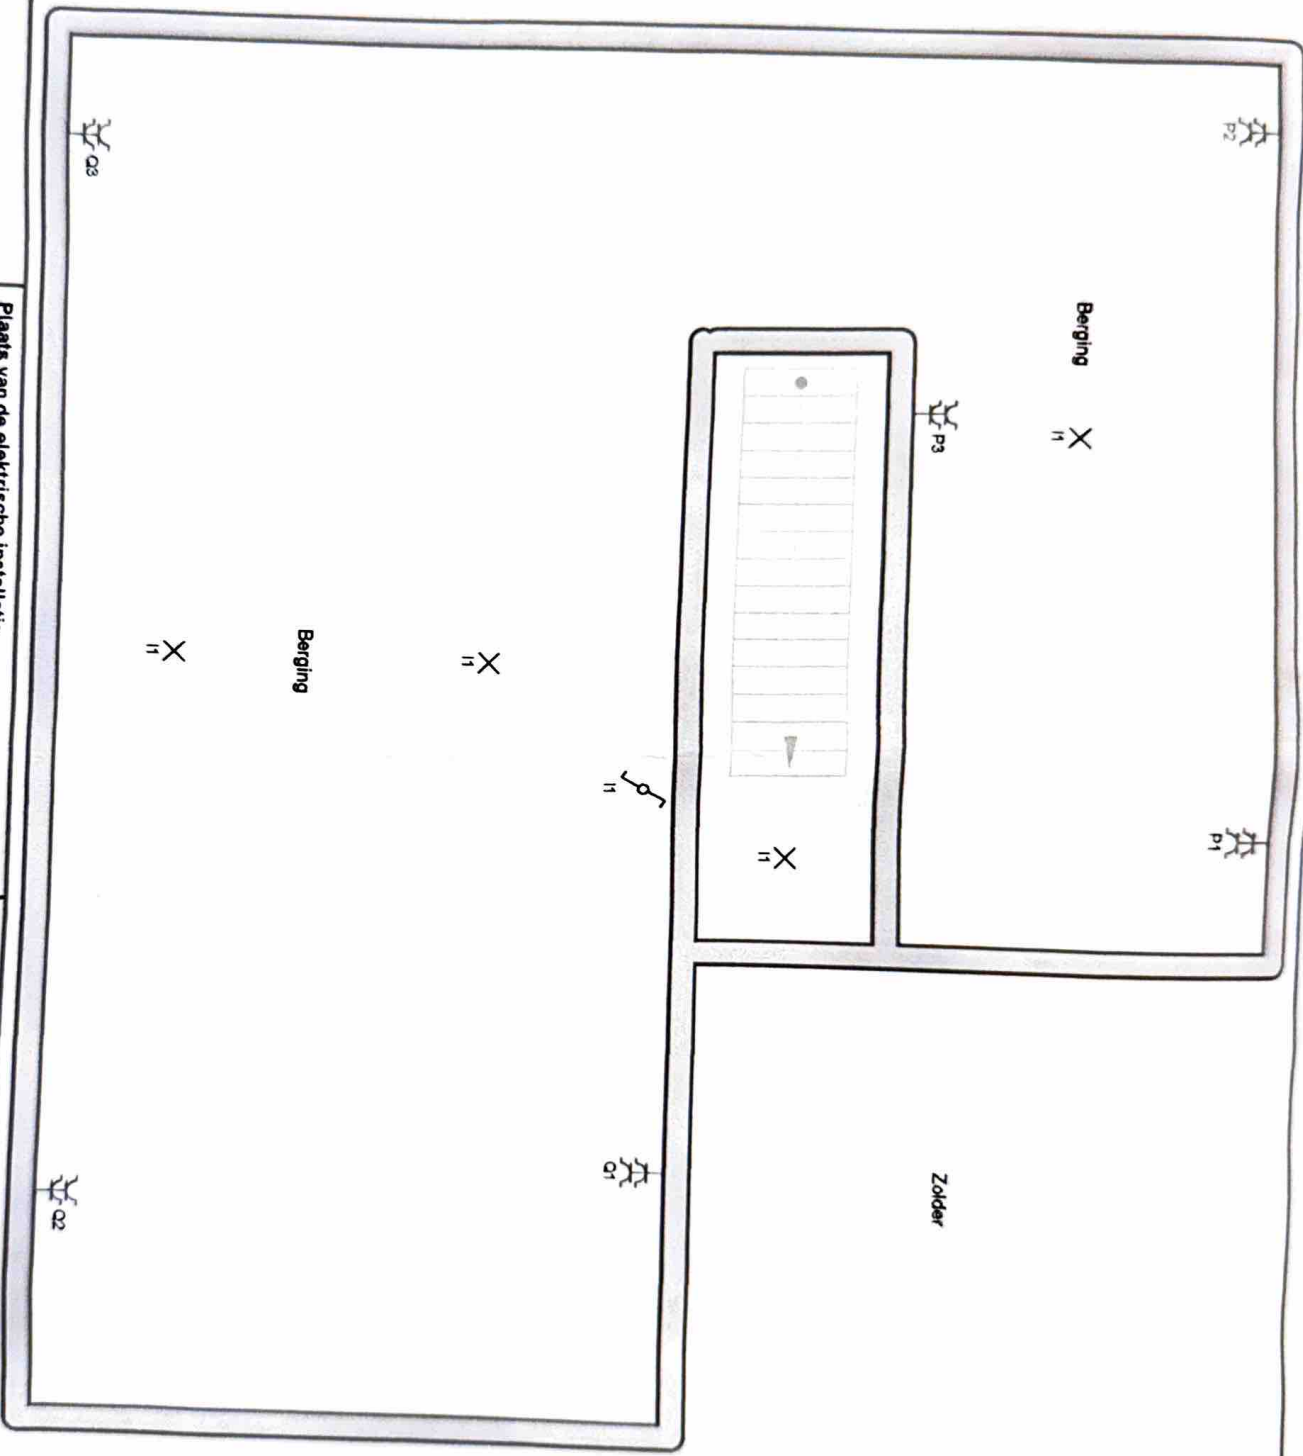


Erkend Organisme
vincotte vzw
bollebergen 2A Bus 12
9052 gent-zwijnaarde
Tel: 09/244.77.11 GSM: 0475/619770

Plaats van de elektrische installatie
daniel
rozenstraat 19
910 lokeren

Installateur

p. 7/7
Situatieschema
2 x 230V ~ 50Hz

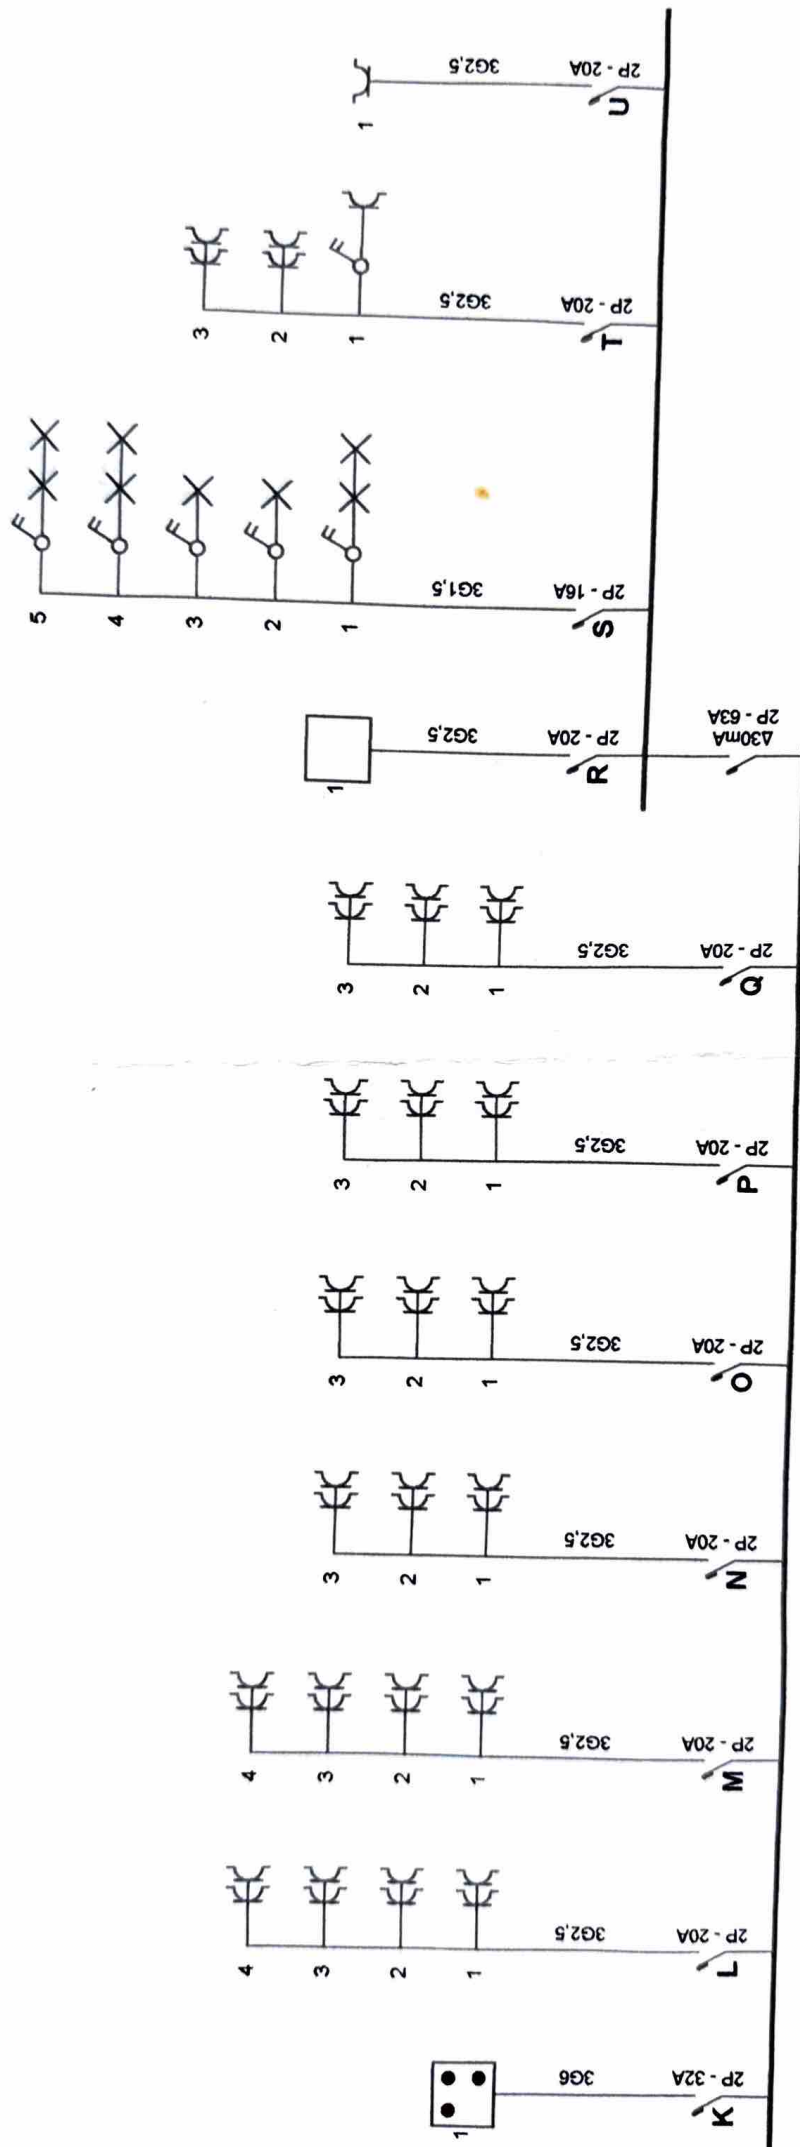

Erkend Organisme

vincotte vzw
bollebergen 2A Bus 12
9052 gent-zwijnaarde

Tel.: 09/244.77.11 GSM: 0475/619770


Plaats van de elektrische installatie

daniel
rozenstraat 19
910 lokeren

Installateur

p. 2/7
Eendraadschema

2 x 230V ~ 50Hz

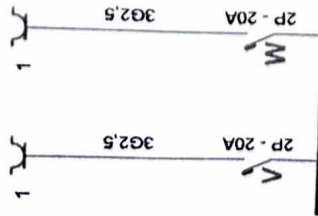

Erkend Organisme Vincotte vzw bollebergen 2A Bus 12 9052 gent-zwijnaarde Tel.: 09/244.77.11 GSM: 0475/619770	Plaats van de elektrische installatie daniel rozenstraat 19 910 Iokeren	Installateur	p. 3/7 Eindraadschema 2 x 230V ~ 50Hz
--	--	--------------	---