

**VERSLAG VAN EEN GELIJKVORMIGHEIDSONDERZOEK EN/OF CONTROLEBEZOEK VAN EEN
HUISHOUDELIJKE ELEKTRISCHE INSTALLATIE****Igemene gegevens**

plaats van het onderzoek:	Mammetstraat 3 app 8 Res Zeebries , 8370 BLANKENBERGE		
gendom van:	BRACKE		
opdrachtgever:	Bracke Paul,Gaver 104, 9290 BERLARE		
type lokalen:	Appartement	Distributienetbeheerder:	/
AVN-code installatie:	Niet opgegeven		
installateur:	GUY ROGIERS VOF TURFPUTSTRAAT 9290 BERLARE		
Wnr:	?	of ID-kaartnr:	/
agent-bezoeker:	Tim Vanluchene	Uitgereikt te:	/ op /
		Datum onderzoek:	03/01/2014

Ward van het onderzoek

vereenkomstig de voorschriften van het Algemeen Reglement op de Elektrische Installaties (A.R.E.I.)	
type keuring:	Art 271/271bis Periodeke controle(verkoop)
komende info:	Controlebezoek + Art.278
referentie keuring op:	ACA 2013011293

Igemene gegevens elektrische installatie

Nominale spanning:	2x230v	Max nominale stroom:	40A	Nominale stroom hoofdverlichting:	40,00
bedrijfsleiding hoofdbord:	2 X 6 mm ²	- Type:	XVB		
afdelektrode:	Metalen aardingsbaar of -pen	Sectie:	/ mm ²	Aardgeleider:	16 mm ²
afdoordifferentieel - In:	40 A	- DI :	300 mA	Aantal polen:	2
afdoordifferentieel(s):					
afdoordifferentieel - In:	40 A	- DI :	30 mA	Aantal polen:	2
afdoordifferentieel(s):					
Aantal eindstroombanen:	6	Aantal borden:	1	Tarief:	Dag

Controles & controles

afdoordifferentieelweerstand:	12.6 Ohm	Besch. onrechtstreekse aanraking:	In orde	Hoofddifferentieel verzegeld:	In orde
afdoordifferentieel isolatieniveau:	38.9 MOhm	Diff. stroominrichting, testknop:	In orde	Staat vast elektrisch materieel:	In orde
afdoordifferentieel continuïteit:	In orde	Controle foutlus:	In orde	Schema's vs. uitvoering:	In orde
afdoordifferentieel sch. rechtstreekse aanraking:	In orde				

afdoordifferentieel conclusie : afdoordifferentieel INSTALLATIE VOLDOET AAN HET AREI	De installatie dient opnieuw gecontroleerd te worden: vóór: 25 jaar na datum onderzoek <input type="checkbox"/> door hetzelfde organisme (*)
afdoordifferentieel AANTAL SITUATIESCHEMA'S: Ja	afdoordifferentieel DE AGENT BEZOEKER:
afdoordifferentieel AANTAL EENDRAADSSCHEMA'S: Ja	
Andere:	
	afdoordifferentieel Visum distributeur (art 270)


Igemene controle organisme

ACA vzw - Erkend Controle Organisme
Meensesteenweg 338 - 8800 Roeselare
BTW BE 0811.407.869
Tel. 051/20 00 02 - Fax 051/20 10 02
info@acavzw.be - www.acavzw.be

De agent dient bewaard te worden in het dossier van de elektrische installatie en dit dossier dient elke aangebrachte wijziging te vermelden. De Federale overheidsdienst die Energie onder zijn bevoegdheid heeft, is aansprakelijk bij ieder ongeval, rechtstreeks of onrechtstreeks te wijten aan elektriciteit waarbij personen betrokken zijn, ingelicht te worden. De werken, nodig voor de inbreuken te doen verdwijnen, moeten zonder vertraging uitgevoerd worden en alle maatregelen moeten getroffen worden opdat de in overtreding zijnde installatie, indien ze in dienst is, geen gevaar vormt voor personen of goederen. Indien bij het nieuw controlebezoek, na max 1 jaar, de overtredingen niet verdwenen zijn, moet het erkend organisme een kopie van het proces-verbaal van het controlebezoek overmaken aan de Algemene Directie Energie die belast is met het hoog toezicht.



ACA.vzw - Erkend Controle-Organisme
Meensesteenweg 338 - 8800 Roeselare
BTW BE 0811.407.889
Tel. 051 20 00 02 - Fax 051 20 10 02
info@acavzw.be - www.acavzw.be

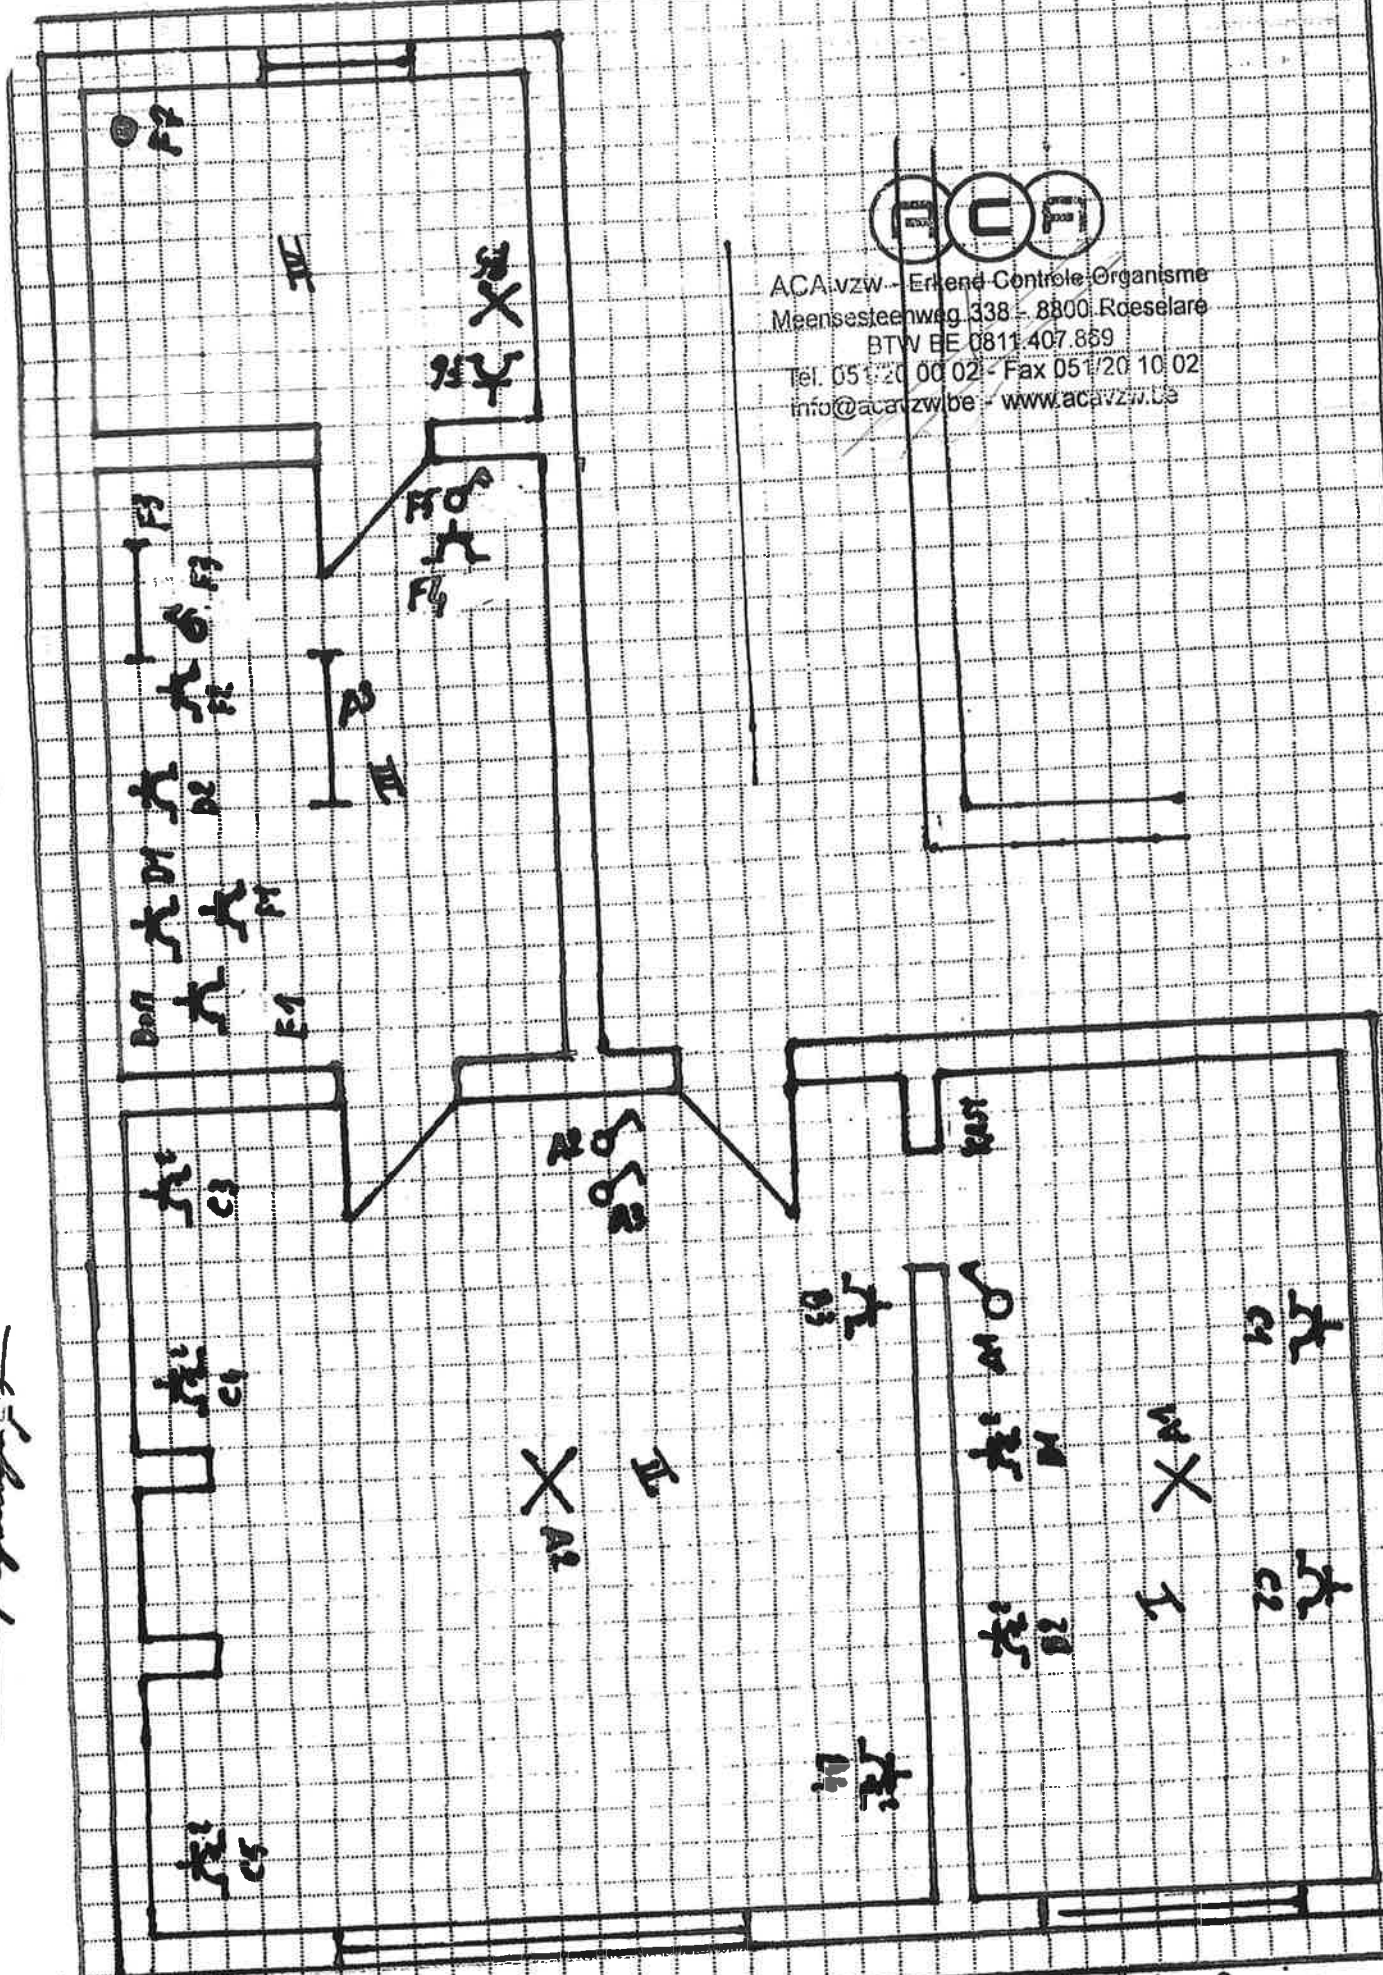


Handwritten signature

APPARTEMENT 3^e VERDIEP
Mametsstraat 3 app. 8 te Orlanbeke

Vof Rogies
10/11/2013

Profiel

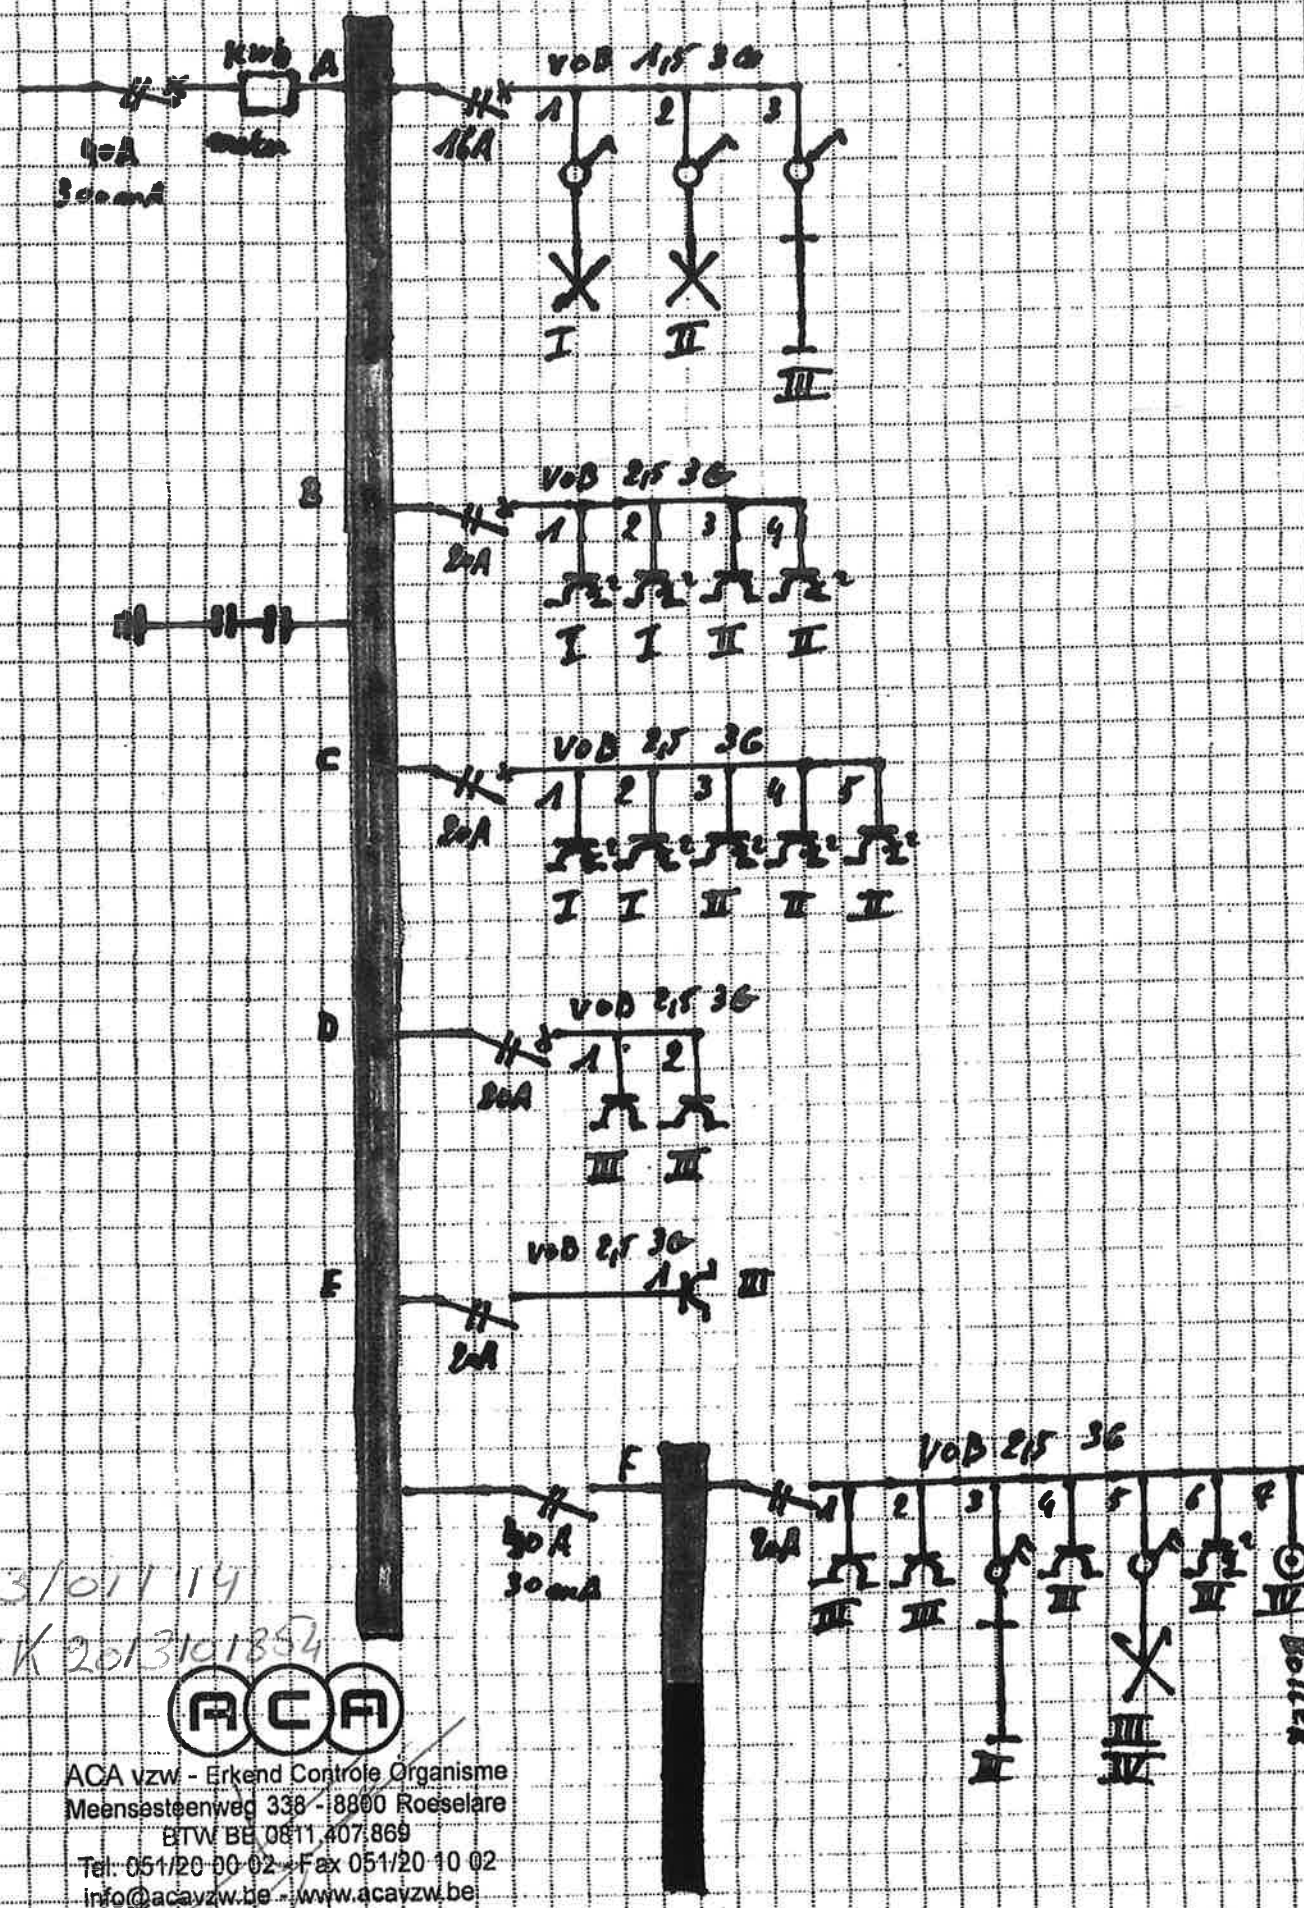

3/01/14
EK 2013101854



ACA vzw - Erkend Controle Organisme
Meenssteenweg 338 - 8800 Roeselare
BTW BE 0811.407.869
Tel: 051/20 10 02 - Fax 051/20 10 02
info@acavzw.be - www.acavzw.be

EGN DRANDSCHEMA
Mametsstraat 3 app. 8 te Blankenberge

VOF Logies
10/11/2013.