
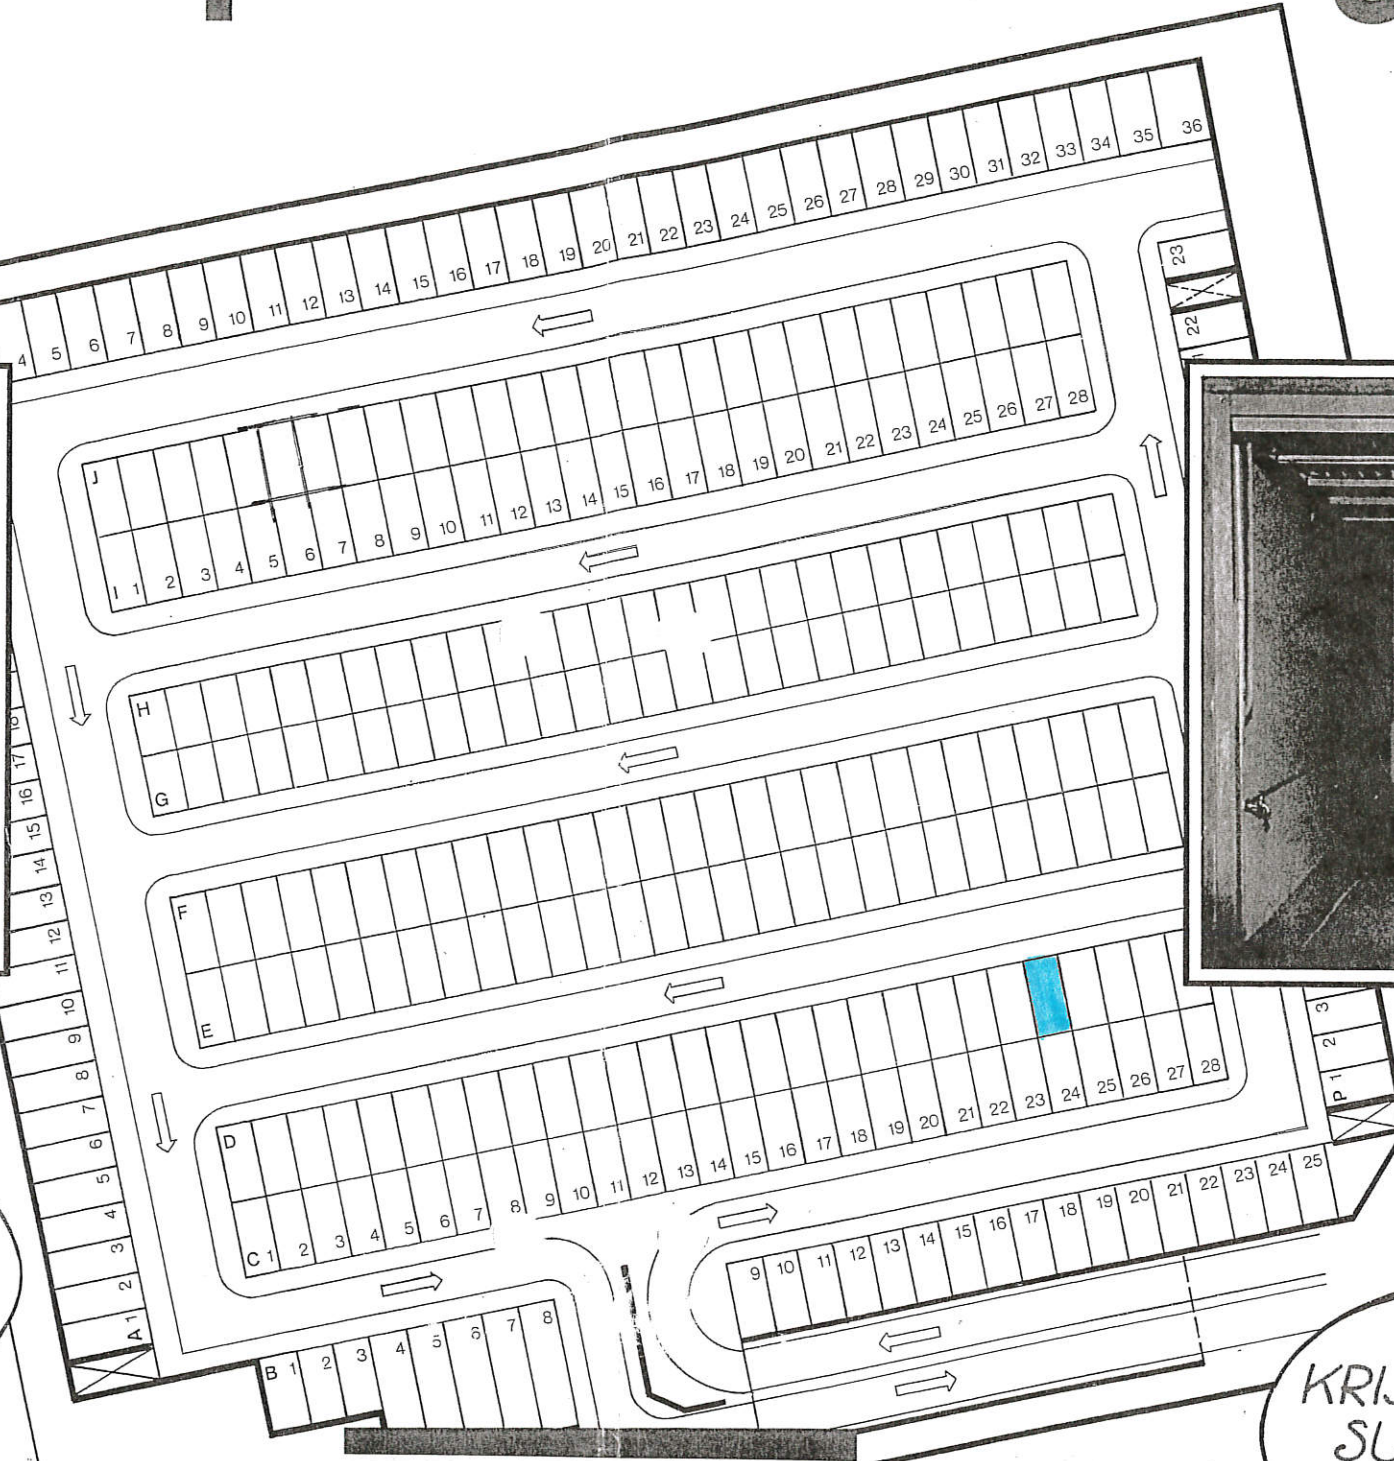


de
boven-
grond


leopoldpark • blankenberge

de
onder-
grondse
garages

- tennisterreinen
- minigolf
- chalet met taverne-tearoom
- groot zonneterras
- petanqueplein

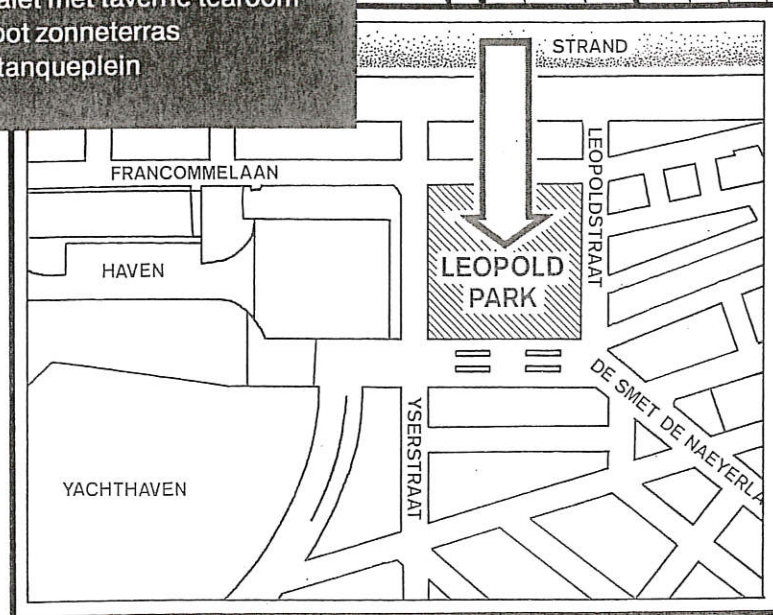

- 331 individuele gesloten garages
- nuttige breedte : 2,85 m
- lengte : 5, 6, 6,50 of 10 m.
- kwalitatief zeer hoogstaande constructie
- 4 in- en uitgangen voor voetgangers
- 1 inrit-uitrit voor wagens.

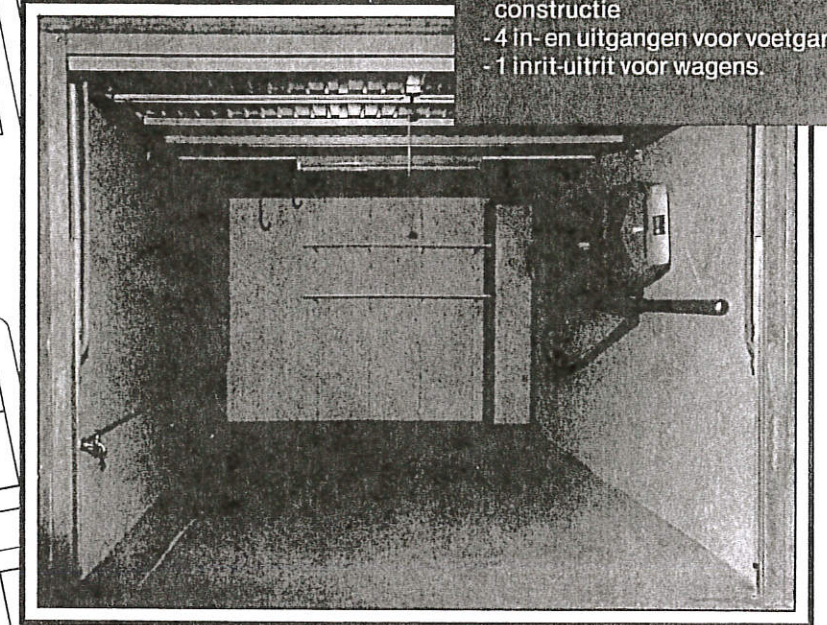

EEN UITERST
RENDABELE
INVESTERING!

EEN ZEKE-
RE, EEN NABJE,
EEN KONFORTABELE,
EEN VEILIGE
STANDPLAATS!

... EN IK
KRIJG ER MIJN
SURFPLANK
NOG IN!

... EN IK ...
MIJN TENT ... EN
MIJN SPEEL-
GOED ... EN ...

immo
blankenberge