

- AV Antwerpen - Limburg
- AV Brabant
- AV Oost & West Vlaanderen
- AV Wallonie

Code PC Resi.



Personen verantwoordelijk voor de uitvoering van het werk:

VERSLAG nr.: Proceduure Art 5
 Lid nr.:
 Installatie: Naam: M. DE RIJCKE
 Adres: BOE (KELM) STR 13
 Stroomleverancier:
 Meter nr.: 33221159
 Wijze van meting: dag - tweevoudig - nachtarief -
 Aanvrager: ERT

Type van bezoek: 270 271 276 ABEI Aard installatie: Nieuwe Uitbreiding Wijziging Bestaande Tijdelijke
 Onderzoek volgens de voorschriften van: AREI art. 86 87 88 95 ARAB

Installatie ontworpen voor een spanning van 230 V, AC, Bescherming aansluiting: 40 A Type: ADMMT
 Omschrijving aansluiting: Kabetype: 1 Doorsnede: 3 x 3 mm²
 Voeding hoofdbord: 10 x 10 mm² Aantal borden: 14 Aantal eindstroombanen: 3
 Type aardelektrode: 10 Spreidingsweerstand: 14 Ohms Algemeen isolatieniveau: 10 M Ohms

PROCES-VERBAAL VAN ONDERZOEK VAN EEN ELEKTRISCHE LAAGSPANNINGSINSTALLATIE

BESCHRIJVING VAN DE INSTALLATIE: de opstellingsschema(s) en het (de) eendradasschema(s) maken integraal deel uit van dit verslag.

	<u>De Rijs</u>	

INBREUKEN (voor de betekenis van de nummers zie keerzijde)

De hoofddifferentieel was - werd - (niet) - geloopt.
 De elektrische installatie moet opnieuw gekeurd worden voor 07/29 evenals voor de ingebruikname van aanzienlijke wijzigingen en/of uitbreidingen zoals het bijvoegen van een stroomkring.

Bestit: DE NIEUWE ELEKTRISCHE INSTALLATIE - IS - IS NIET - CONFORM AAN DE HIER VOOR VERMELDE VOORSCHRIFTEN
 DE INSTALLATIE WAS - MAG NIET - ONDER SPANNING

VERSLAG VAN ONDERZOEK VAN DE BESTAANDE INSTALLATIE (ART. 276 VAN HET AREI)

INBREUKEN op het bestand gedeelte (voor de betekenis van de nummers zie keerzijde)

De installatie moet voor opnieuw gekeurd worden.

Overeenkomstig artikel 274 van het AREI, moeten zonder vertraging de werken worden uitgevoerd die nodig zijn om de vastgestelde inbreuken te doen verdwijnen, en moeten alle gepaste maatregelen worden getroffen opdat bij het in dienst blijven van de installatie de inbreuken geen gevaar zouden vormen voor de personen of goederen.

Voor de directeur-generaal
 Naam, Agentnr., Handtekening


Bijlagen:
 VISUM VAN DE STROOMVERDELER:

ERT
07/29

Van Den Broeck

AIB - VINCOTTE
BELGIUM

Eendraadsschema/Schéma unifilaire

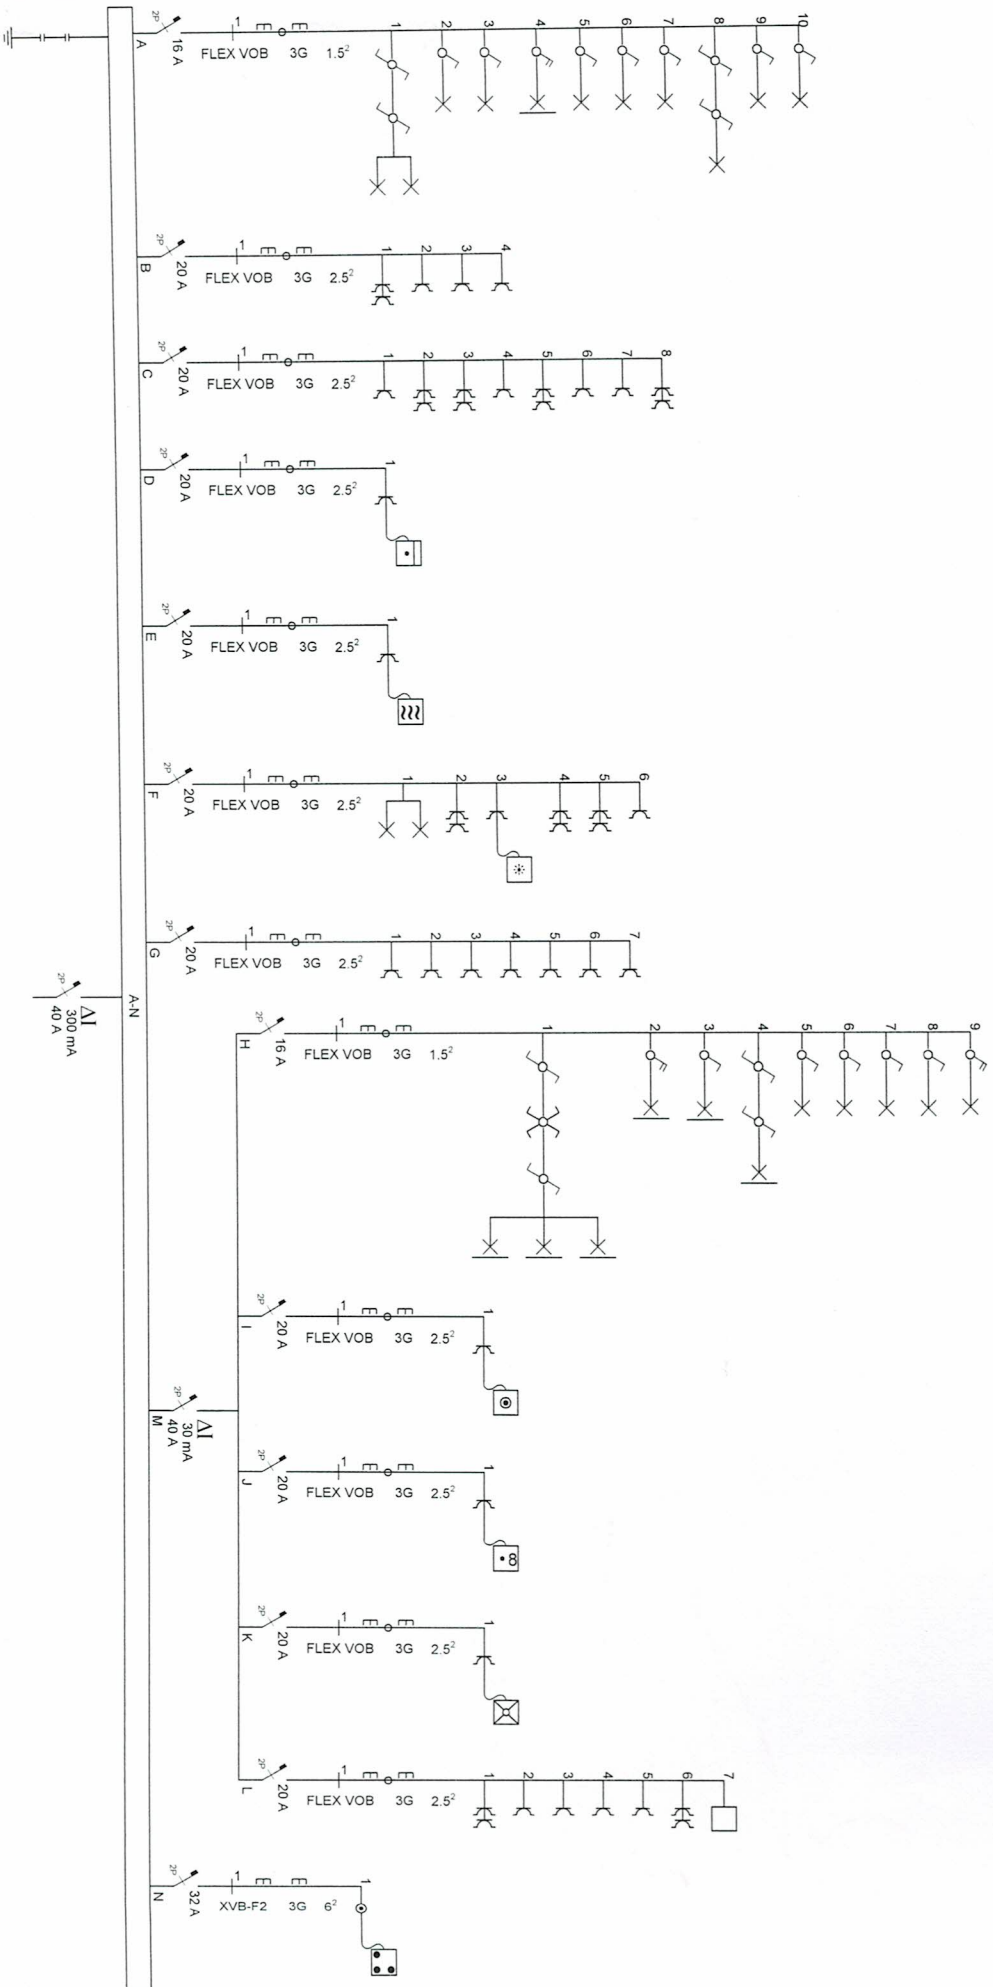

INSTALLATEUR

Naam/Nom Elst Rudi
BTW / TVA BE: 435.621.159
Datum/Date 25-06-2004
Handtek/Sign

KEURING/CONTROLE

Organis. AIB - Vincotte
Naam/Nom STAN JASPEFFS
Datum/Date 7 JULI 2004
Handtek/Sign (02208)

WERF/CHANTIER

Naam/Nom Van den Broeck
Straat/Rue Leo Baeckelandstraat 43
Gemeen/Comm 2030 Antwerpen
Handtek/Sign

1N, (400V)/230V~

FIX-O-CAD

02541