

Klantverantw.:
Opdrachtnr.:
Klantnr.: 56563
Cont.pers.:
Tel.: -
Fax: -
GSM: -
e-mail: wh.burgelman@telenet.be



Onafhankelijk Controle Bureau v.z.w.

ProKo.: LS13
Verslagnr.: 4786591-2
Voorl. verslagnr.:
Datum: 20/02/2017

Klant / Opdrachtgever:
BURGELMAN WERKHUIZEN
'S HERTOGENDIJK 97 B
2940 STABROEK

Afdeling: ELE

VERSLAG VAN ONDERZOEK VAN EEN ELEKTRISCHE L.S. INSTALLATIE VOOR EEN DEFINITIEVE OF RESIDENTIELE AANSLUITING
(uitgevoerd onder BELAC accreditatie volgens interne procedure QPRO/ELE/001, §7.3)

ALGEMEENHEDEN

Toestel/Install. ID: **NACHT** Aard installatie:: verkoop wooneenheid Type lokalen: woning
Plaats onderzoek: **KERKSTRAAT 114 HOEVENEN 2940**
Aard onderzoek: controlebezoek Volgens AREI Art.: 276bis
Datum onderzoek: 20/02/2017 Volgende binnen 300 maand of vóór 28/02/2042 Onderzoeker: **DOMS RONNY**
Eigendom van: **BURGELMAAN-MOUS, KERKSTRAAT 114, 2940 STABROEK**
Installateur: -
B.T.W.: - ID-kaart: - Uitgereikt te: - Datum: -

BESCHRIJVING

EAN nr.: - Teller nr.: 94601994 Stand I: 163303 Stand II: -
Aansluiting: ondergronds Wachtbuis: geplaatst Isolatieplaat: nvt
Dienstspanning: 3x400V+N Max. beveiliging: 40A Hoofdbeveiliging: Kies een item Schak.: aut.maatsch.4p32A
Meter-bordverbinding: kabeltype: VFVB aantal geleiders: 4 doorsnede: 10 mm²
Voedingsbekabeling: kabeltype: EXVB aantal geleiders: 4 doorsnede: 10 mm²
Aardelektrode: type: pennen sectie: 16 mm² spreidingswaarde: 9,99 Ohm
Diff. schak.: algemene: 4p 40A/300mA is verzegeld met loodje: nvt bijkomende diff.: 4p 40A/30mA
Niet na te Niet na te
Werking testknop: gaan Controle foutlus: gaan Algemene isolatieweerstand: 147 MOhm
Installatie uitgevoerd overeenkomstig schema's: in orde Staat van het vast elektrisch materieel: in orde
Bescherming tegen elektrische schokken: rechtstreekse aanraking: in orde onrechtstreekse aanraking: in orde
Continuïteit PE- en equipotentiaal verbinding: in orde Vast opgesteld en verplaatsbaar materieel: in orde
Beschrijving installatie - toestellen: zie schema in bijlage ééndraadschema en situatieschema werd voor gezien getekend
Nog niet geplaatst: ☐ keuken ☐ badkamer ☐ C.V. ☐ gasmeter ☐ watermeter ☐ hoofd - ☐ bijkomende - equipotentiaal verbinding
Aantal borden: 1 Aantal eindstroombanen: 3

1/ 300ma (A, B, C)

VASTSTELLINGEN - Nota (N) - Opmerking (O) - Inbreuk (I) - de nummers verwijzen naar de standaard inbreuken


I Geen.

BESLUIT

De installatie is conform aan het AREI. De installatie mag in dienst gesteld blijven.
De installatie dient opnieuw gecontroleerd **uiterlijk op hoger vermelde datum**, zoals voorzien door art. 271 van het AREI, alsook voor de ingebruikname van elke belangrijke wijziging of beduidende uitbreiding, uitgevoerd voor deze datum.

Voor de Technisch Directeur,

De Agent-onderzoeker

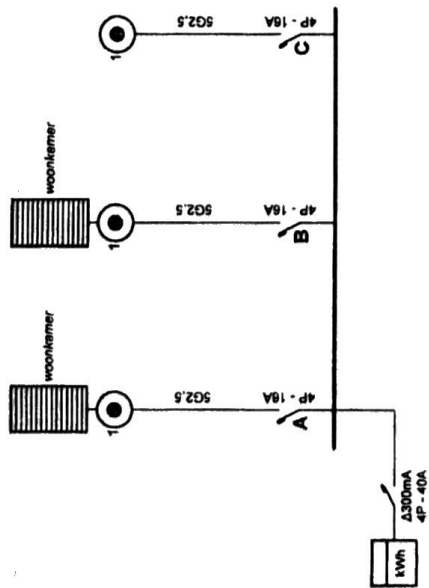


Plaats van de elektrische installatie
Burgelman
Kerkstraat 114
2640 Slabroek

Installateur
4786591-2
DOMS RONNY OCB
20/02/2017

p. 1/3
Eindtraadschema
Datum: 10/02/2017
3 x 400V - N - 50Hz

Schema's getekend door: Burgelman

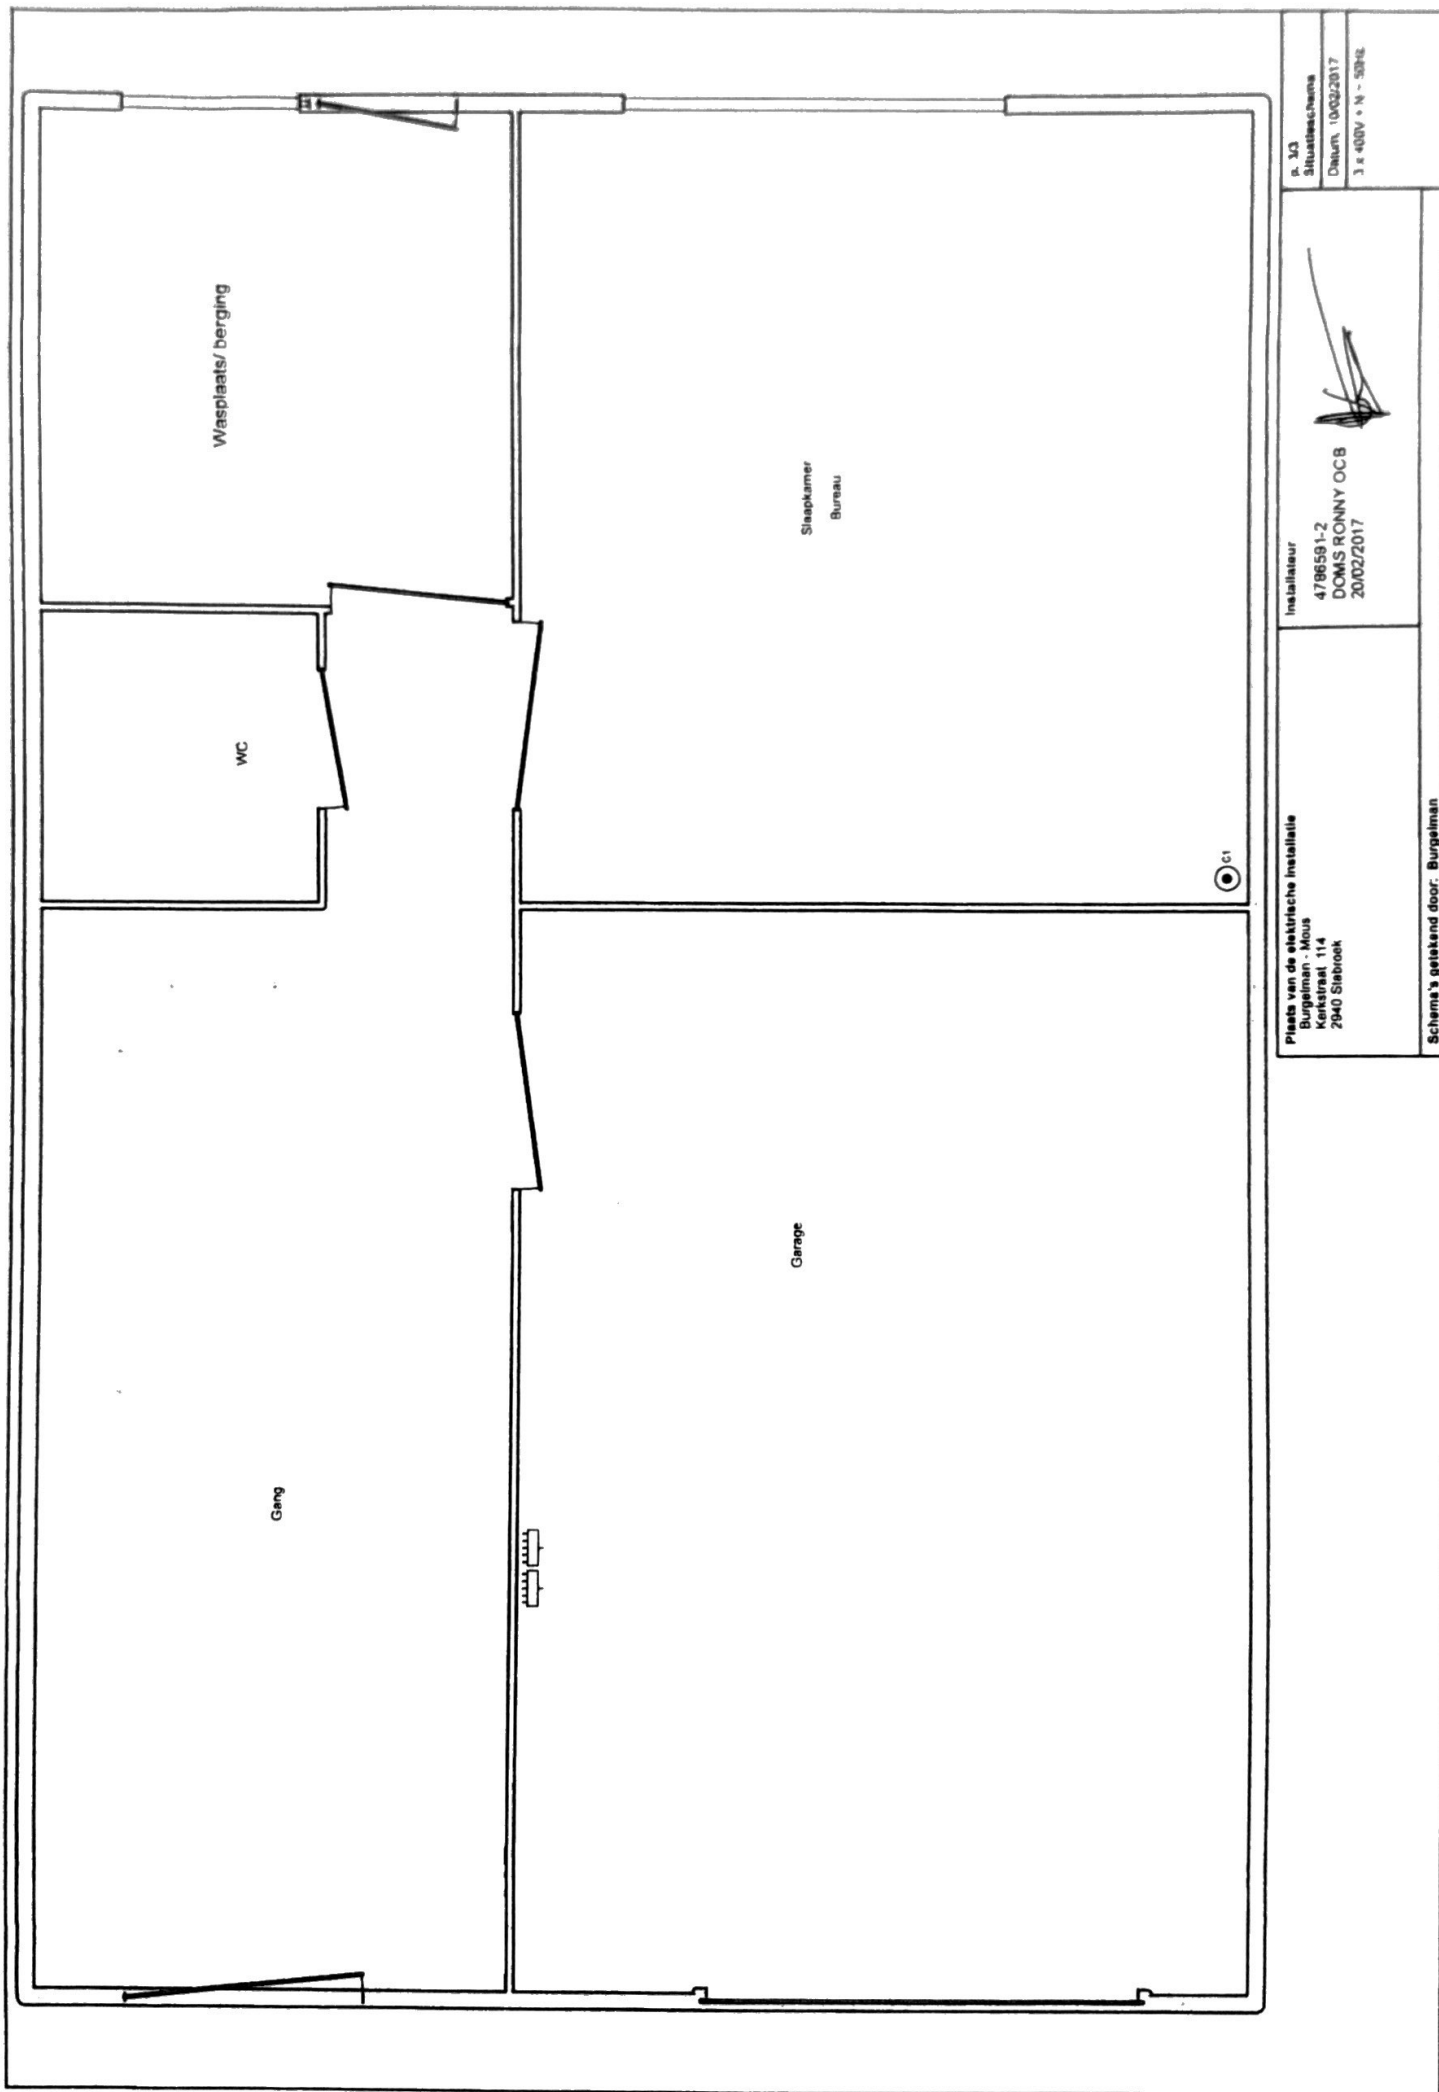



4809418
DOMS RONNY OCB
06/03/2017

Plaats van de elektrische installatie
Burgelman - Mous
Kerksiraat 114
2940 Slabroek

Installateur

p. 1/9
Eendraadschema

Datum 10/02/2017

3 x 400V • N - 50Hz


Schema's getekend door: Burgelman


Installateur

Plaats van de elektrische installatie
Burgelman - Mous
Kerkstraat 114
2940 Stabroek

Schema's getekend door: Burgelman

4809418
DOMS RONNY OCB
06/03/2017

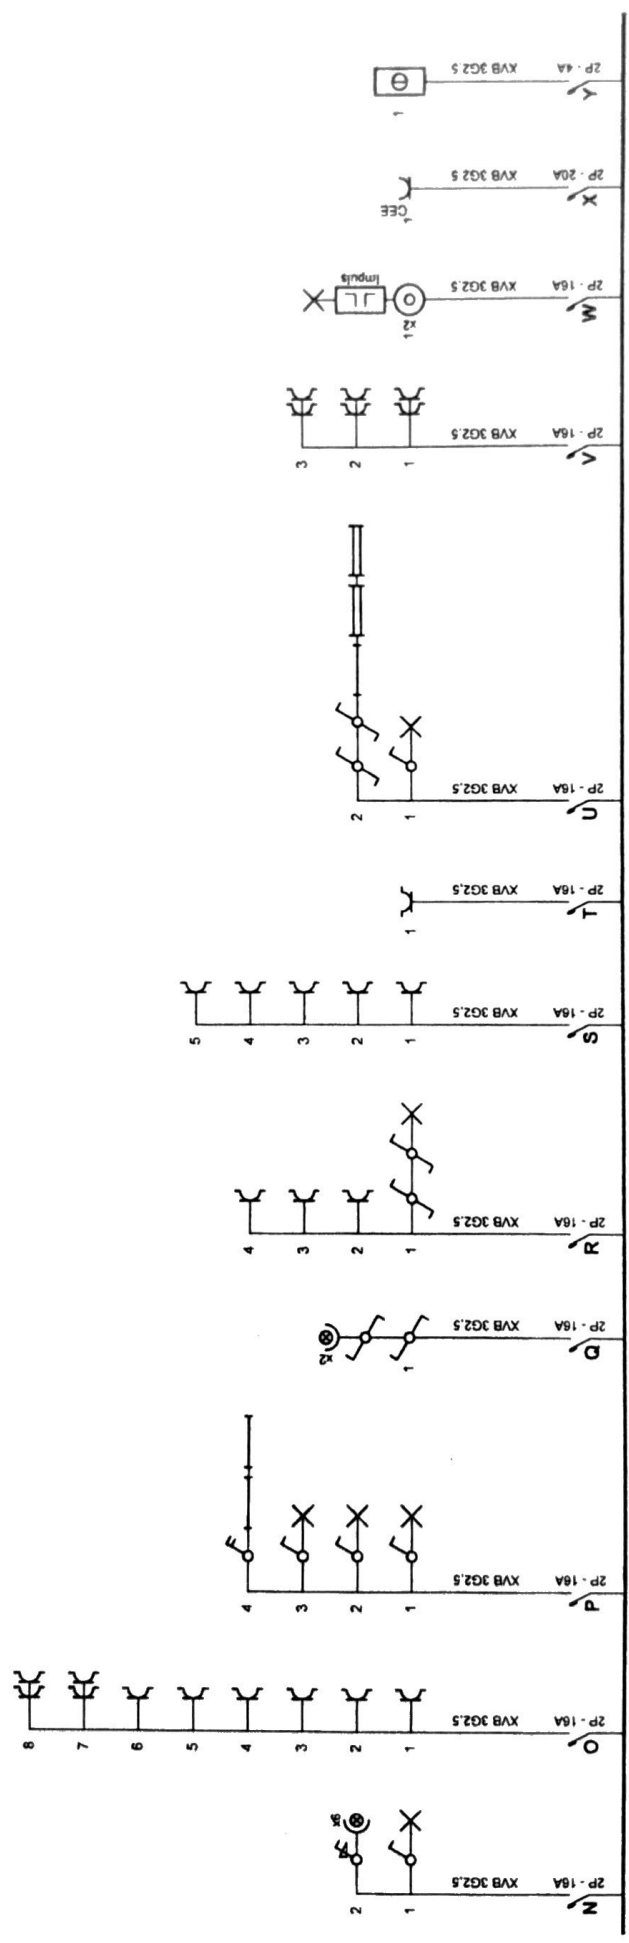

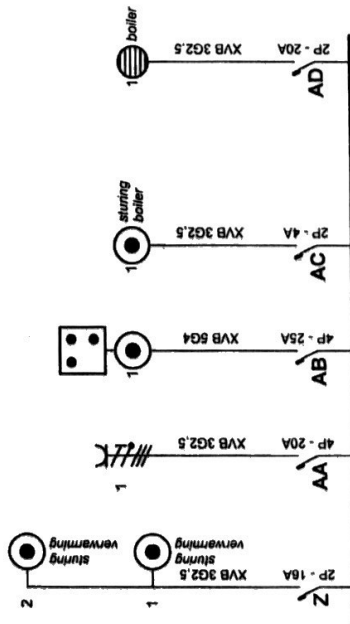

4809418
DOMS RONNY OCB
06/03/2017

Plaats van de elektrische installatie
Burgelman - Mous
Kerkstraat 114
2040 Siebroek


Installateur

p. 1/3
Sandraadschema

Datum: 10/02/2017

3 x 400V + N - 50Hz

Schema's getekend door: Burgelman

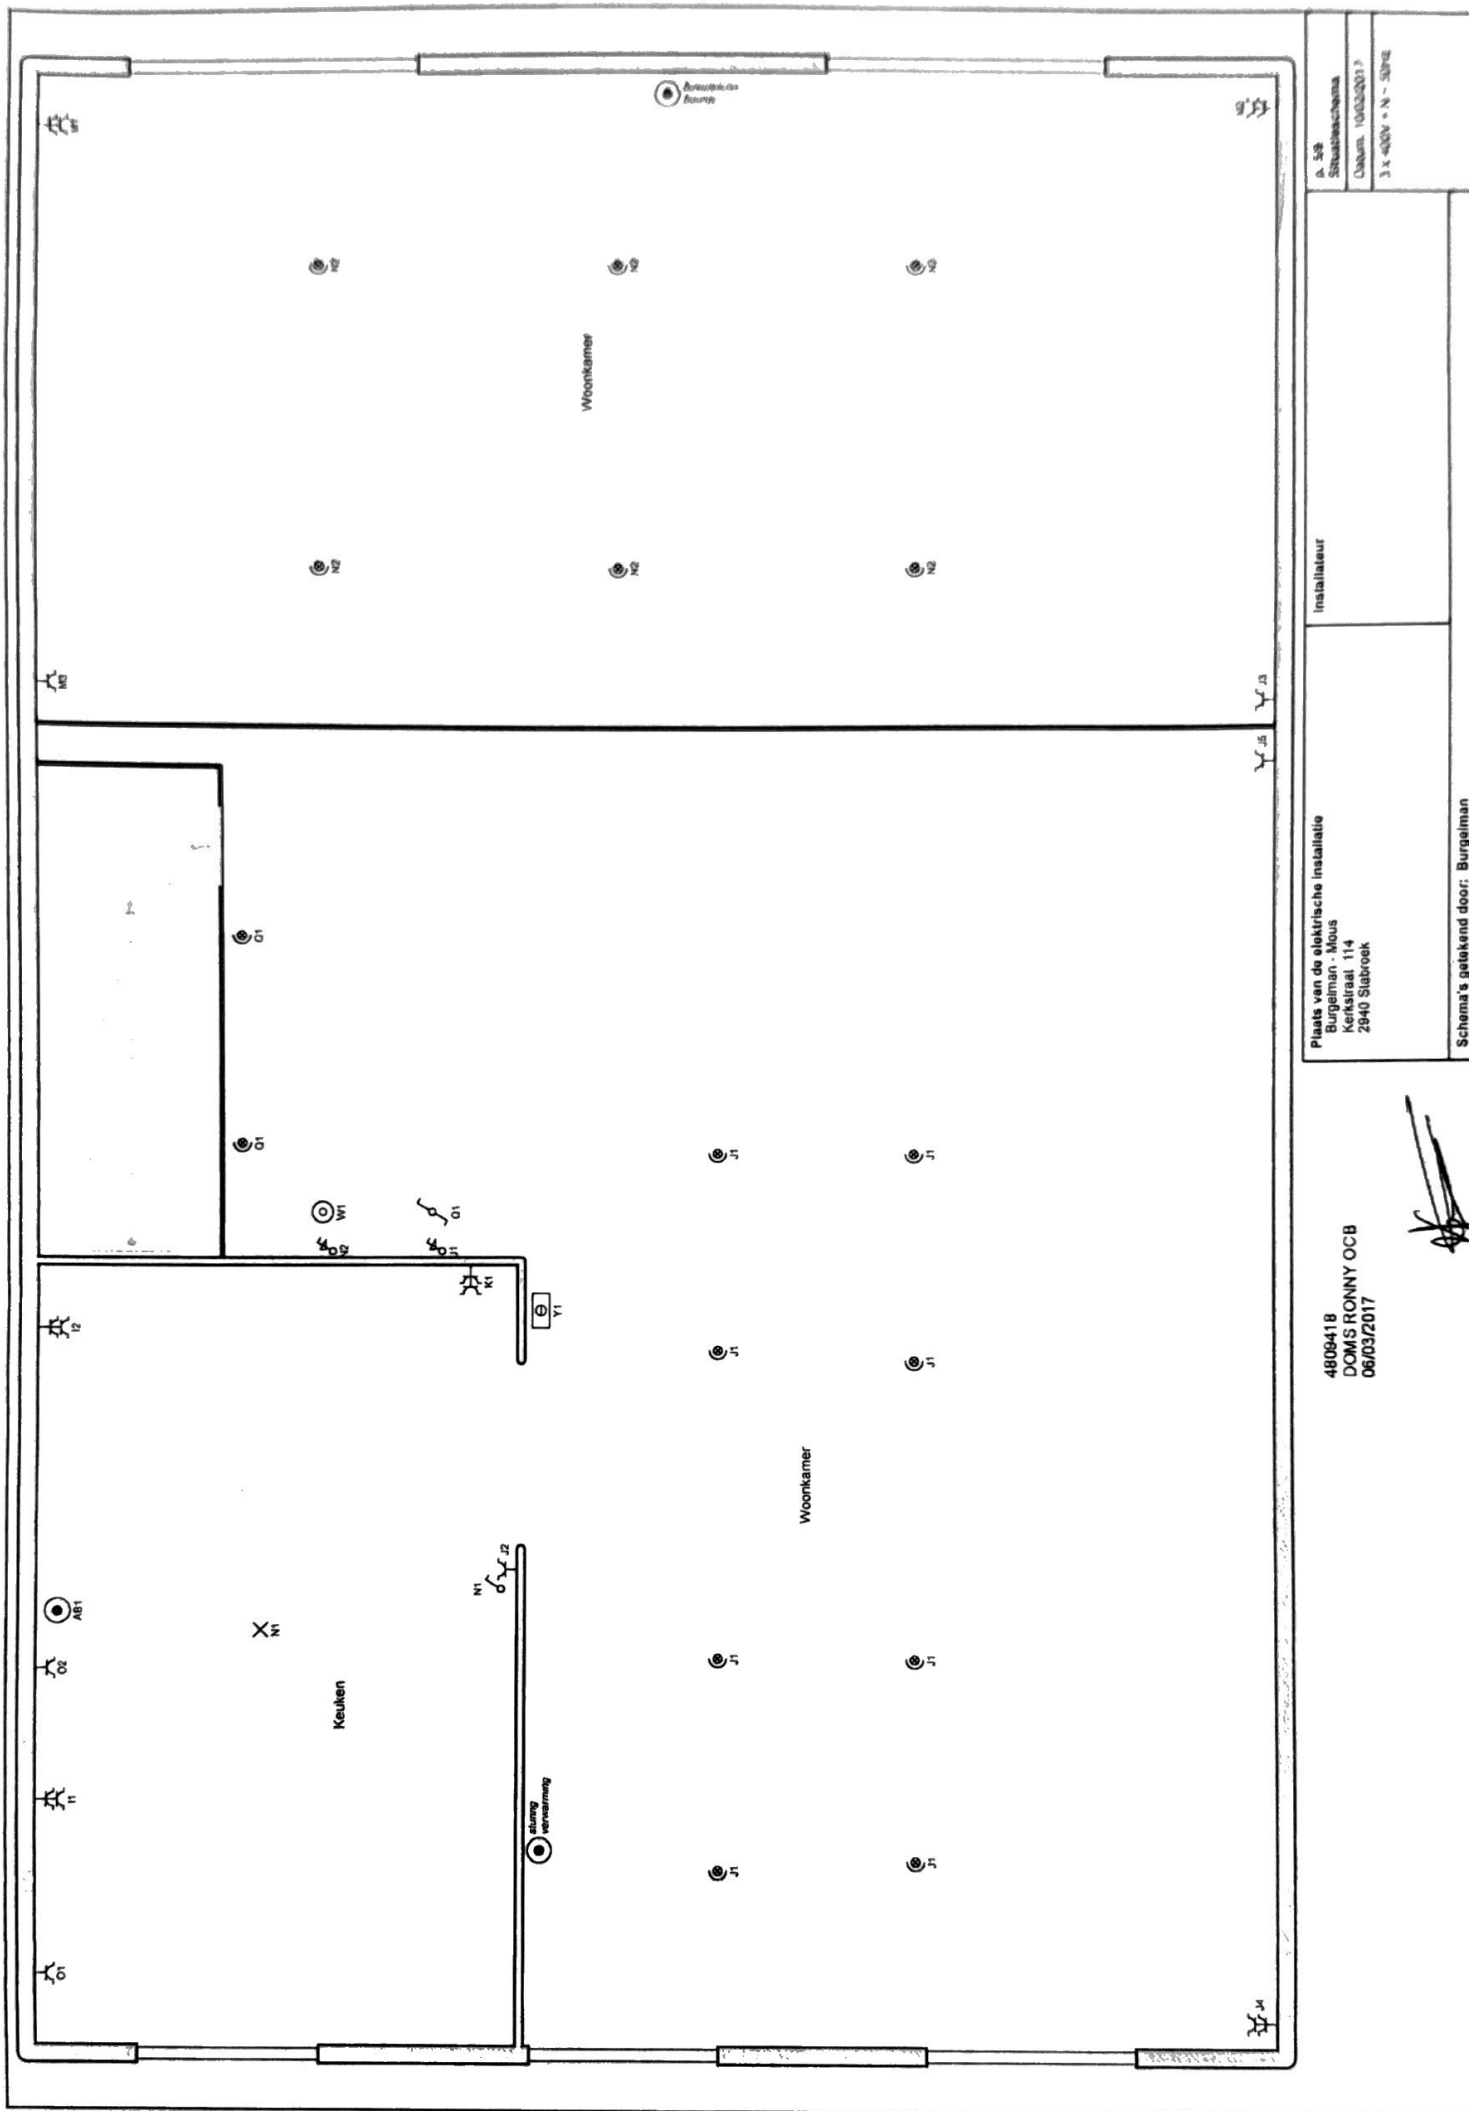


A. 34
Schiedamschen
Cadeau 10/23/2017
3 x 400V - N - 50Hz

Installateur

Plaats van de elektrische installatie
Burgelman - Mous
Kerkstraat 114
2840 Stabroek

Schema's getekend door: Burgelman


4809418
DOMS RONNY OCB
06/03/2017

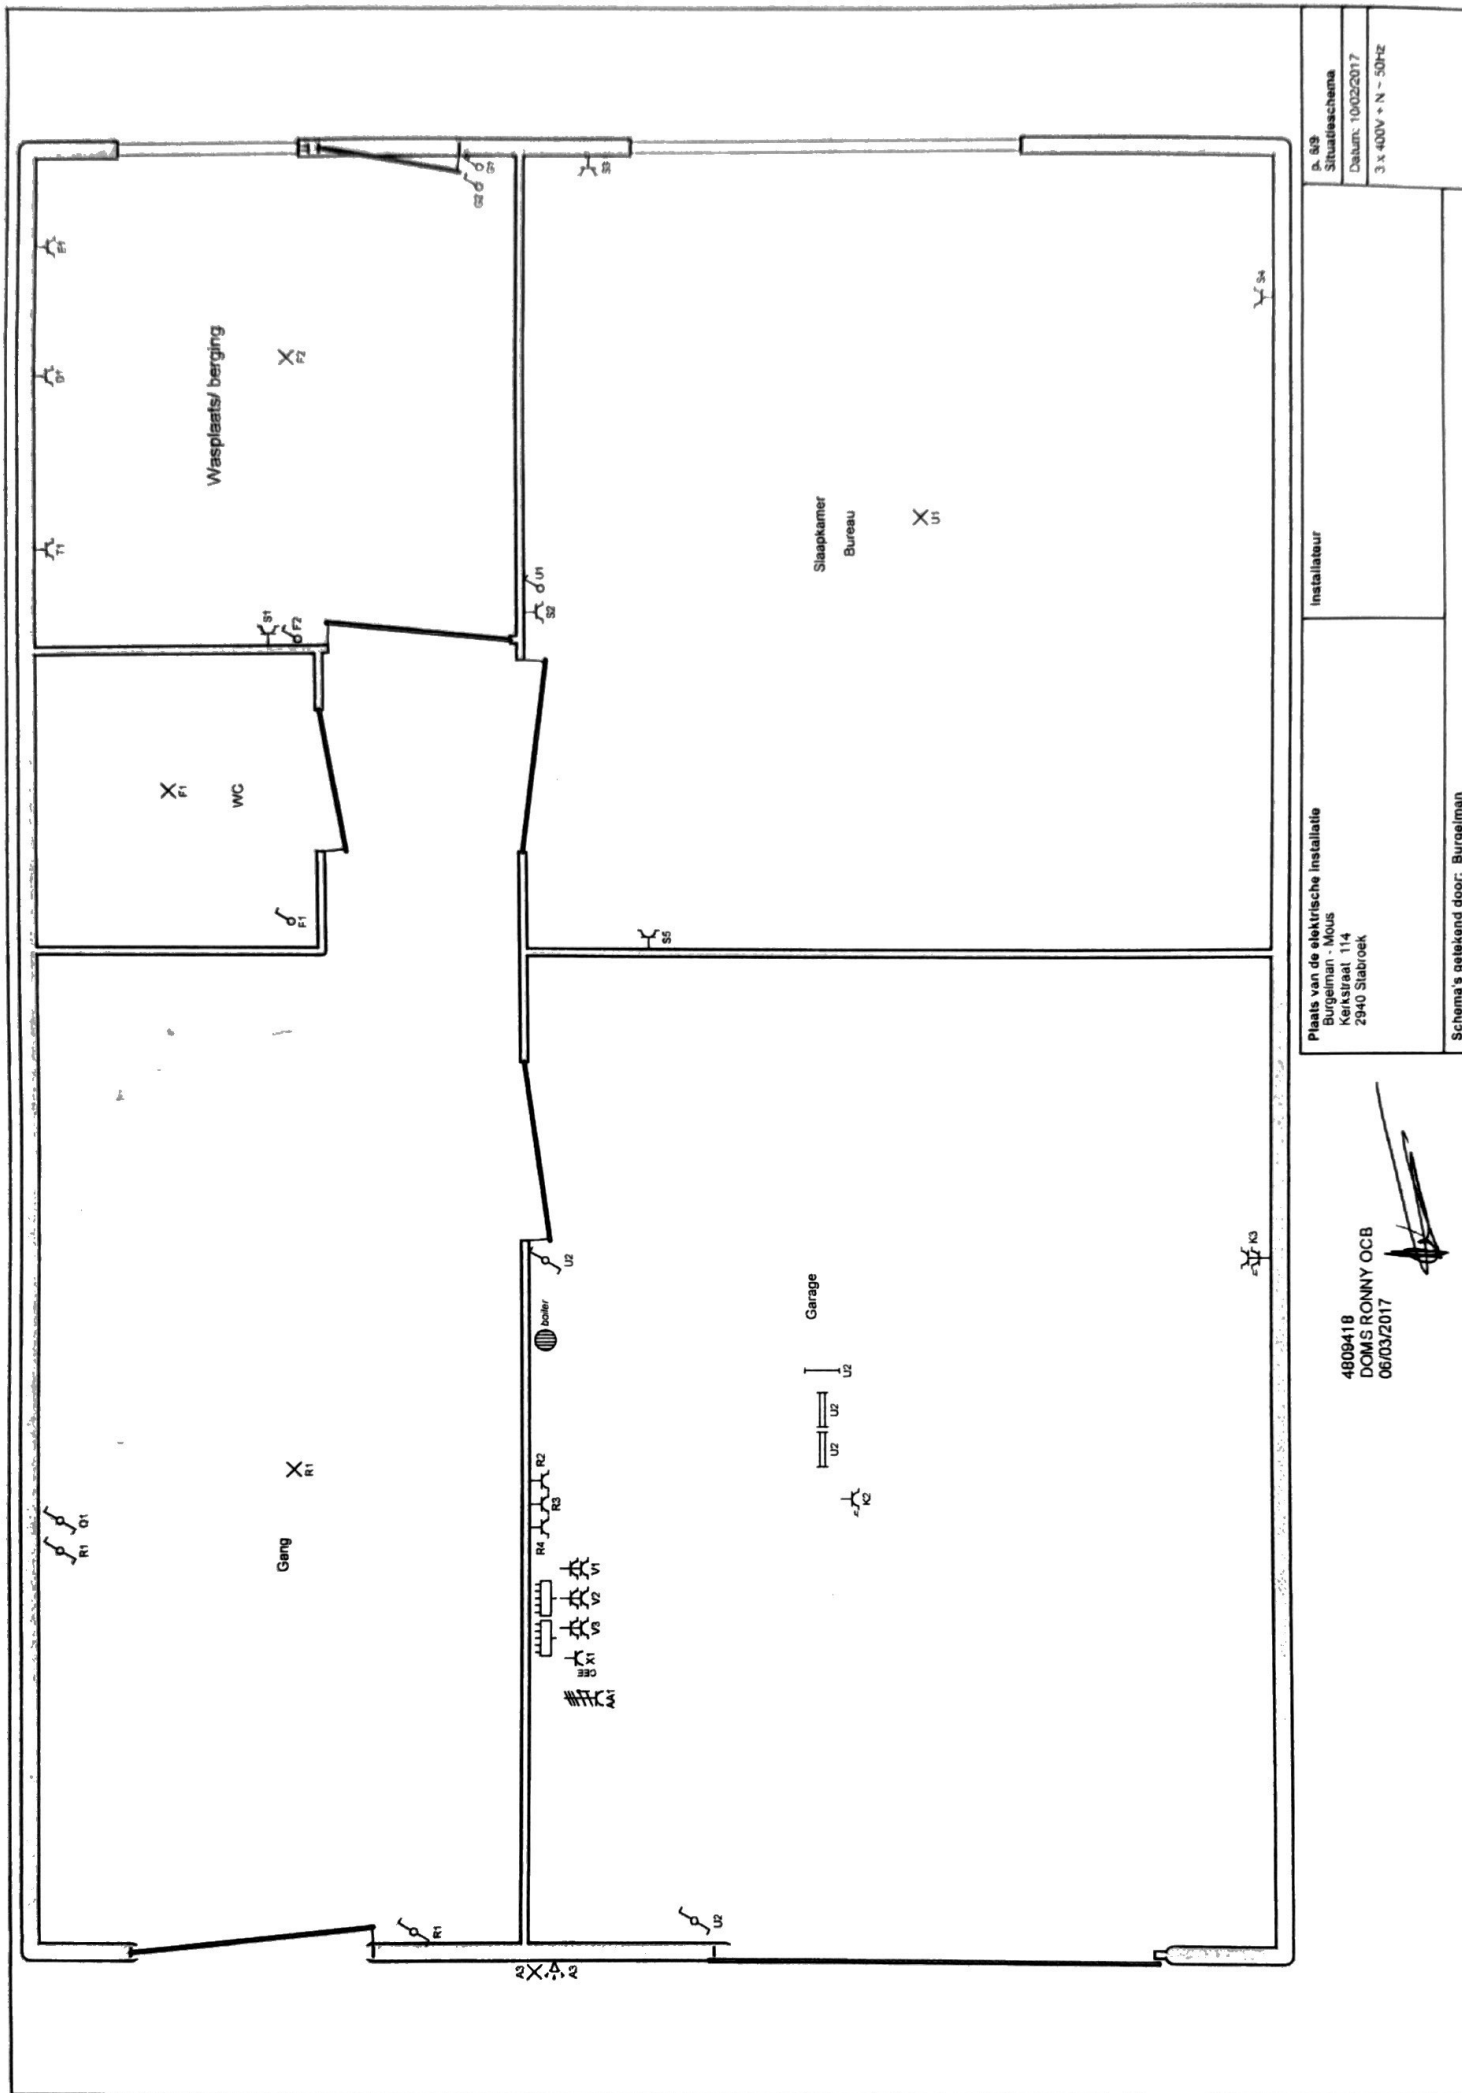

9. 89 Situatieschema Datum: 10/02/2017 3 x 400V + N - 50Hz	Installateur	Plaats van de elektrische installatie Burgelman - Mous Kerkstraat 114 2940 Slabroek	Schema's getekend door: Burgelman
---	---------------------	--	--

4809418
DOMS RONNY OCB
06/03/2017



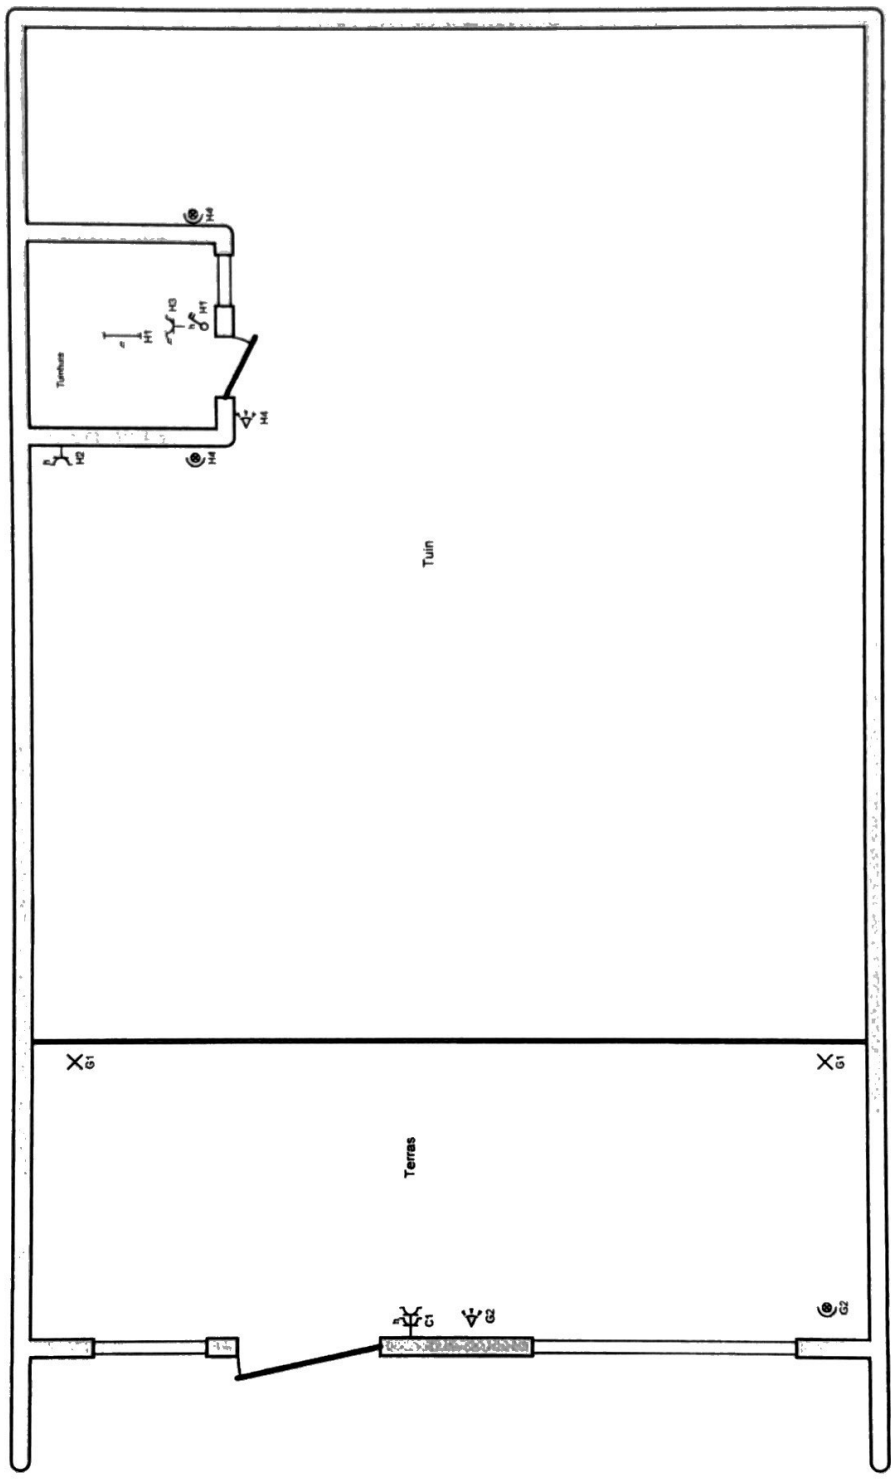

4809418
DOMS RONNY OCB
06/03/2017


Plaats van de elektrische installatie
Burgelman - Mous
Kerkstraat 114
2840 Slabroek

Installateur

A. 778
Situatieschema
Datum: 10/03/2017

3 x 400V - N - 50Hz

Schema's getekend door: Burgelman

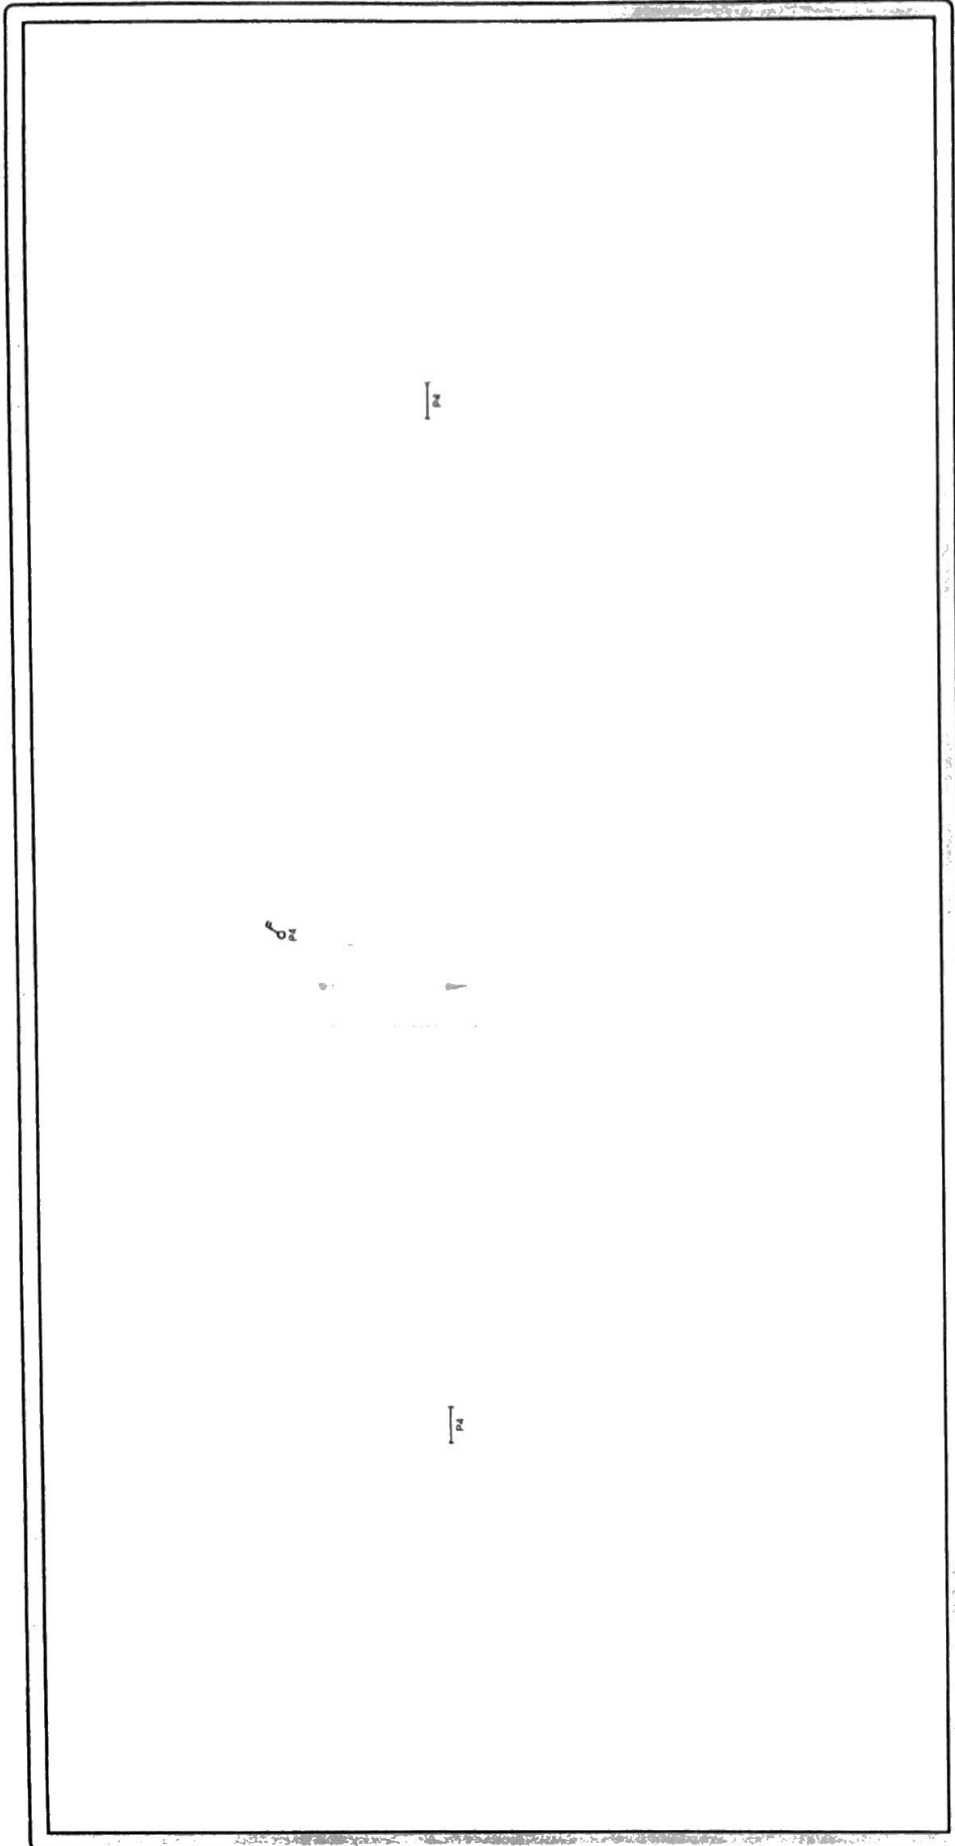

P. 89 Situatieschema		Installateur	Plaats van de elektrische installatie Burgelman - Mous Kerkstraat 114 2940 Stadbroek	
Datum: 10/02/2017				
3 x 400V + N - 50Hz		Schema's getekend door: Burgelman		

4809418
DOMS RONNY OCB
06/03/2017

A B C 

Plaats van de elektrische installatie
Burgelman - Mous
Kerksstraat 114
2940 Slabroek

Installateur

B. 99
Lijst Koningen
Datum: 10/02/2017
3 x 400V - N - 50Hz

Schema's getekend door: Burgelman

Bestaande installatie									
BTV Yannick De Vos 529 - 780619-03		<table border="1" style="width: 100%; border-collapse: collapse;"> <tr> <td style="width: 50%; padding: 2px;"> Omvormer: SMA Type: SB 3.6-1AV-40 Max AC power: 3680 VA Serienummer: 1992045004 </td> <td style="width: 50%; padding: 2px;"> String 1: Solar draad Pv merk: GCL Type: Poly-White Vermogen/pan: 275Wp Stuks: 8 Tot.vermogen1: 2200Wp Umpp: 31,25 V </td> </tr> <tr> <td colspan="2" style="padding: 2px;"> String 2: Solar draad Pv merk: GCL Type: Poly-White Vermogen/pan: 275Wp Stuks: 8 Tot.vermogen2: 2200Wp Umpp: 31,25 V </td> </tr> </table>				Omvormer: SMA Type: SB 3.6-1AV-40 Max AC power: 3680 VA Serienummer: 1992045004	String 1: Solar draad Pv merk: GCL Type: Poly-White Vermogen/pan: 275Wp Stuks: 8 Tot.vermogen1: 2200Wp Umpp: 31,25 V	String 2: Solar draad Pv merk: GCL Type: Poly-White Vermogen/pan: 275Wp Stuks: 8 Tot.vermogen2: 2200Wp Umpp: 31,25 V	
Omvormer: SMA Type: SB 3.6-1AV-40 Max AC power: 3680 VA Serienummer: 1992045004	String 1: Solar draad Pv merk: GCL Type: Poly-White Vermogen/pan: 275Wp Stuks: 8 Tot.vermogen1: 2200Wp Umpp: 31,25 V								
String 2: Solar draad Pv merk: GCL Type: Poly-White Vermogen/pan: 275Wp Stuks: 8 Tot.vermogen2: 2200Wp Umpp: 31,25 V									
		Totaal vermogen volledige installatie: 4400Wp							
Keurder:	Voor Insaver:	Plaats v/d elektrische installatie:		Installateur:					
	Jan Pollaris	Naam: Yannick Jansegers		Insaver bvba					
		Straat en nr.: Kerkstraat 114		Senator A Jeurissenlaan 1160 - 3520 Zonhoven					
		Code en stad: 2940 Stabroek		0800/62.9.62 - info@insaver.be					
		GSM: 499416180		Insaver					
		email:		Isolatie & Zonne-energie					
				P. 1/1					
				Eendraadschema					
				18/05/2018					
				Net:					
				3 x 400V + N					