
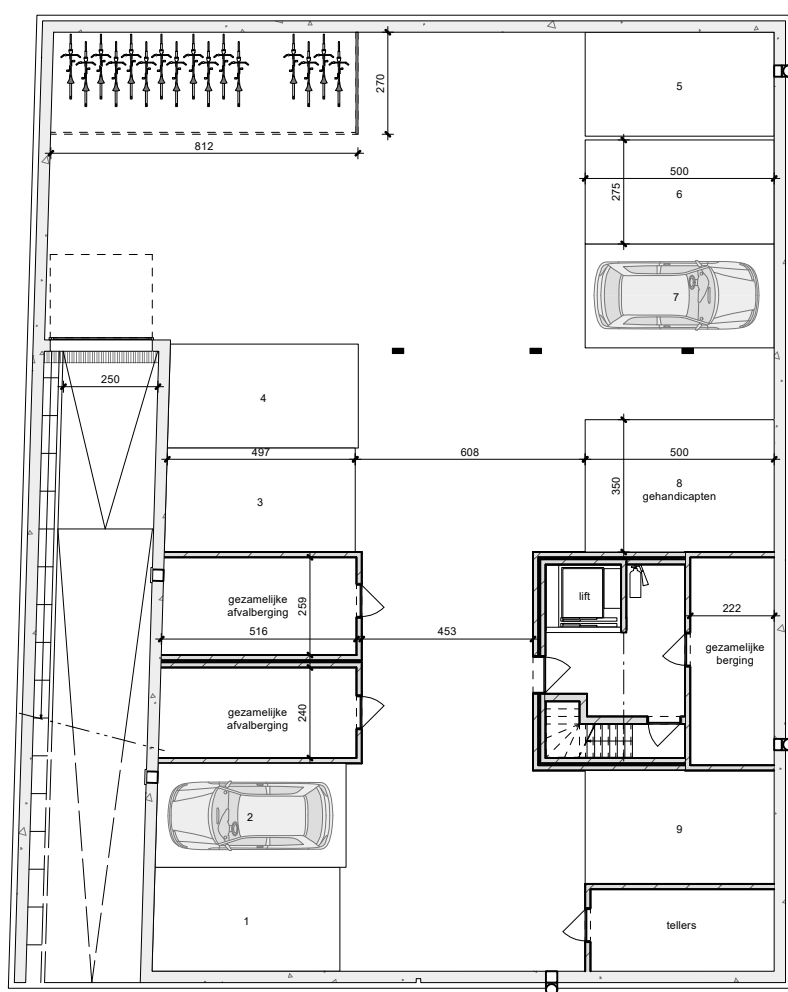



ROTSELAAR - Wolfakkerweg

Appartement 3

bruto opp. 102.5m² | terras 10.3m² | gemeenschappelijke tuin 1565m²

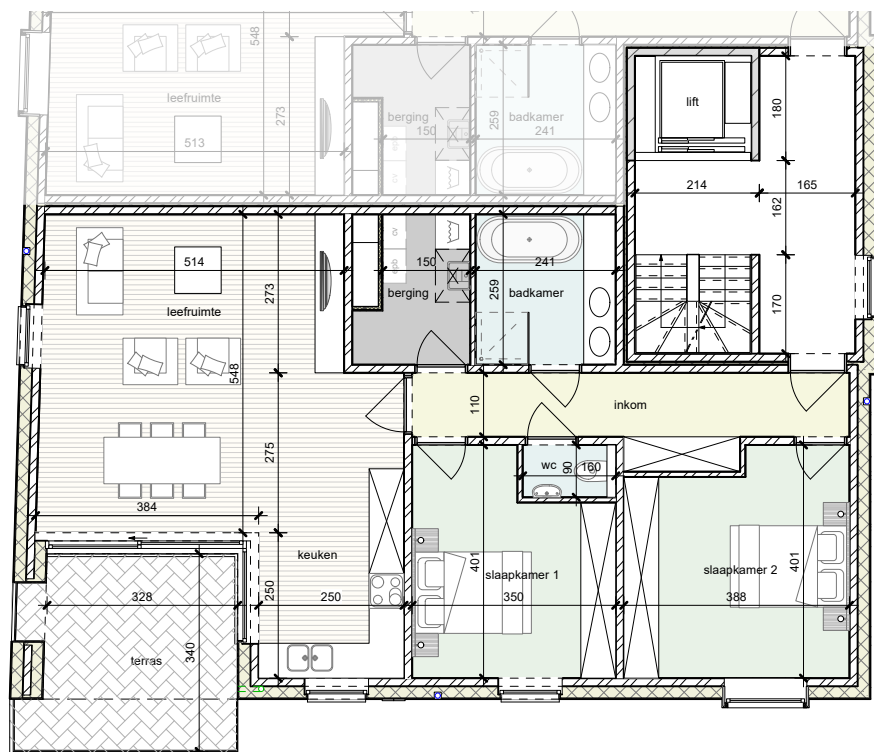

KELDER
| 1 parkeerplaats / app.
| gemeenschappelijke fietsenstalling
| gemeenschappelijke afvalberging

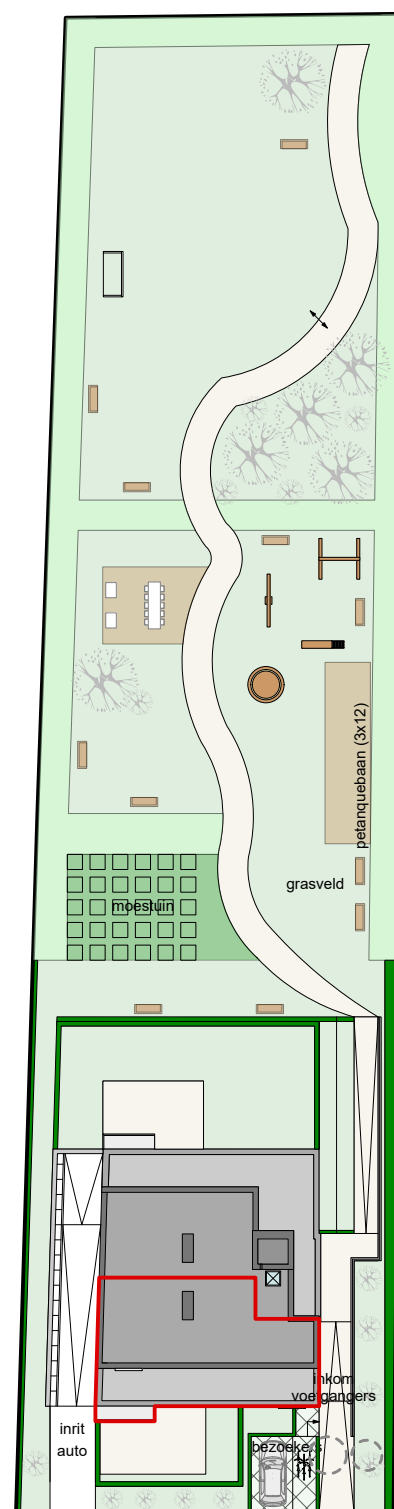

Alle plannen zijn indicatief en mogen in geen geval worden gehecht aan de verkoopsakte. Enkel de vergunde plannen kunnen aan het verkoopscontract gehecht worden.
Alle meubilair en toebehoren zijn indicatief en maken geen deel uit van de overeenkomst.

bureau 58
architectuur • expertise

willem.architect bvba
boomsteeg 58
3520 zonhoven
tel. 011/81.10.25
info@bureau58.be

