



Opmetingsplan

Grens	Verduidelijking	Materiële aard
A-B-C-D	volgens plan opgemaakt door landmeter Eugeen Verlinden dd. 10/11/1956 gehecht aan akte notaris August Caluwaert dd. 21/12/1956 volgens plan opgemaakt door landmeter Koen Vaes dd. 28/05/2022	deels volgens afsluiting deels naast afsluiting
D-E-F	volgens plan opgemaakt door landmeter Eugeen Verlinden dd. 10/11/1956 gehecht aan akte notaris August Caluwaert dd. 21/12/1956 volgens plan opgemaakt door landmeter Koen Vaes dd. 16/09/2003	deels volgens afsluiting deels naast afsluiting
F-G-A	volgens plan opgemaakt door landmeter Eugeen Verlinden dd. 10/11/1956 gehecht aan akte notaris August Caluwaert dd. 21/12/1956 Rooilijnplan KB dd. 22/10/1958	niet gematerialiseerd

Hoekpunten eigendomsgrenzen	Lambert 72 X (m)	Lambert 72 Y (m)	Localisatie eigendomsgrenzen
A	176577,679	196491,851	Niet gematerialiseerd
B	176556,909	196593,133	Niet gematerialiseerd
C	176564,033	196600,723	Niet gematerialiseerd
D	176599,758	196574,112	Niet gematerialiseerd
E	176592,870	196566,277	Bestaande grenspaal
F	176609,088	196497,777	Niet gematerialiseerd
G	176591,478	196494,185	Niet gematerialiseerd

LEGENDE

- ☒ Grenspaal
- ⊘ Hoogspanningspaal
- ⊘ PaalDivers
- Bijgebouw
- Draadafsluiting
- Gracht bodem
- === Haag
- Muur
- Gebouw
- Plaatafsluiting
- Talud top
- Verharding
- Origineel gewestplan Antwerpen
- Kadastrale grenzen
- Perceelsgrenzen
- 343H2 Perceelnummer

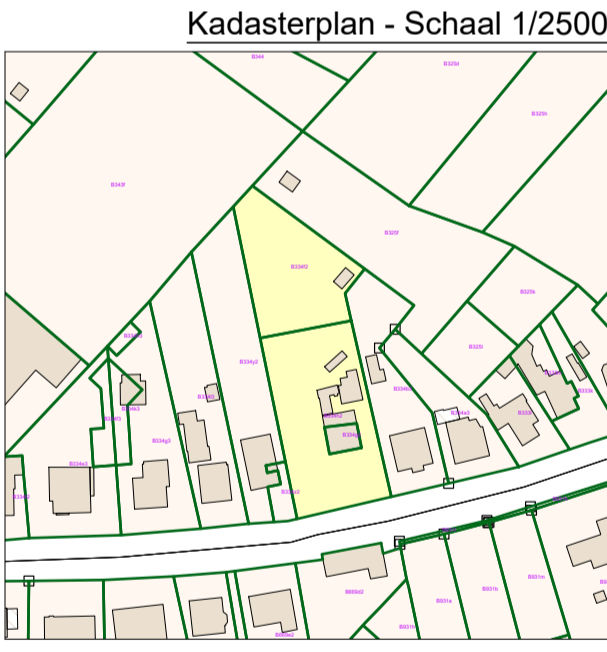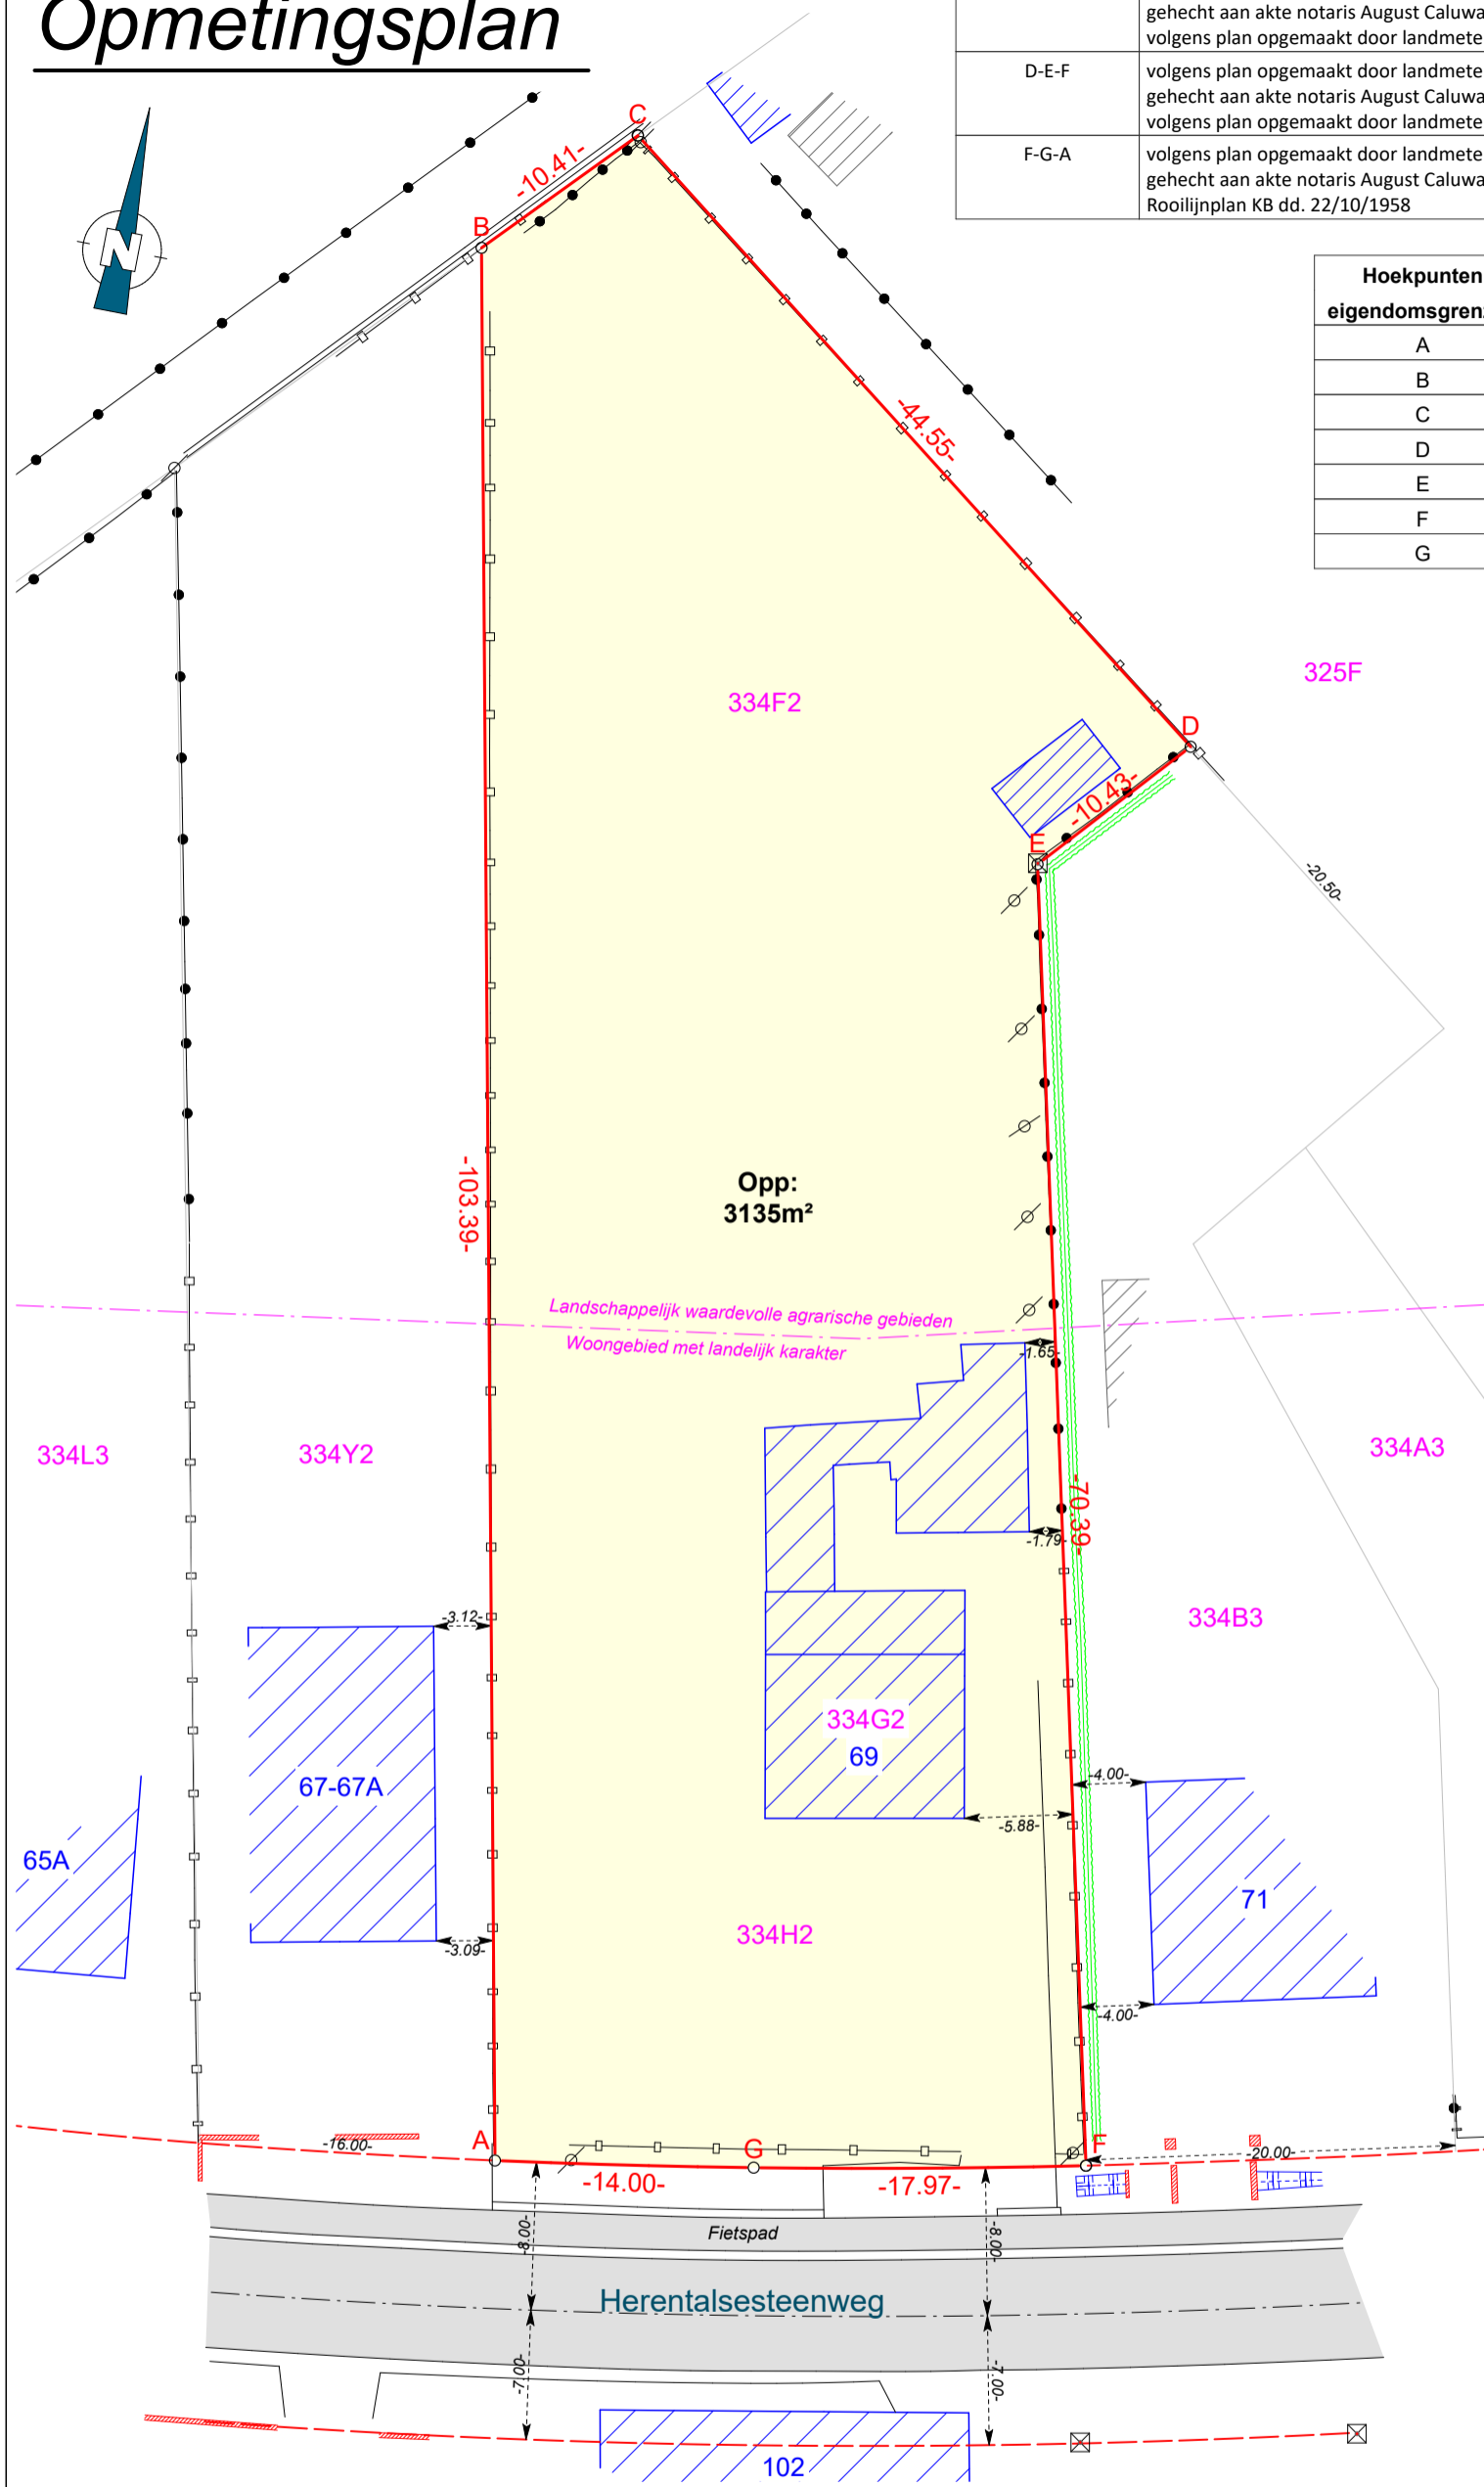

Plan opgemaakt met behulp van:

- Opgemeten bestaande toestand door Landmeterskantoor Van Eester BVBA dd. 15 april 2026.
- Plan opgemaakt door landmeter Eugeen Verlinden dd. 10/11/1956 gehecht aan akte notaris August Caluwaert dd. 21/12/1956.
- Plan opgemaakt door landmeter Koen Vaes dd. 28/05/2022.
- Plan opgemaakt door landmeter Koen Vaes dd. 16/09/2003.
- Rooilijnplan KB dd. 22/10/1958

Opgemaakt en in plan gebracht door Landmeter - Expert

[Handwritten Signature]

Rohny Van Eester
LAN 141572

LANDMETERSKANTOOR VAN EESTER

TEL: 03/484 40 84
Email: info@landmetervaneester.be
www.landmetervaneester.be

Gemeten door	WL	Opgevolgd door	JD
Schaal	1/400	Papier	A3
Coörd.syst.	Lambert 72	Hoogtesyst.	/
Dossiernummer	Datum		
RVE OP 2026 04 370 WAL		09/06/2026	
Opmetingsplan			
Identificatienummer plan: /			

Heist-op-den-Berg

Herentalsesteenweg 69
2220 Heist-op-den-Berg

Afdeling 3 Sectie B Nummer(s) 334G2, 334H2 en 334F2

Oppervl. gemeten tot. 3135 m²