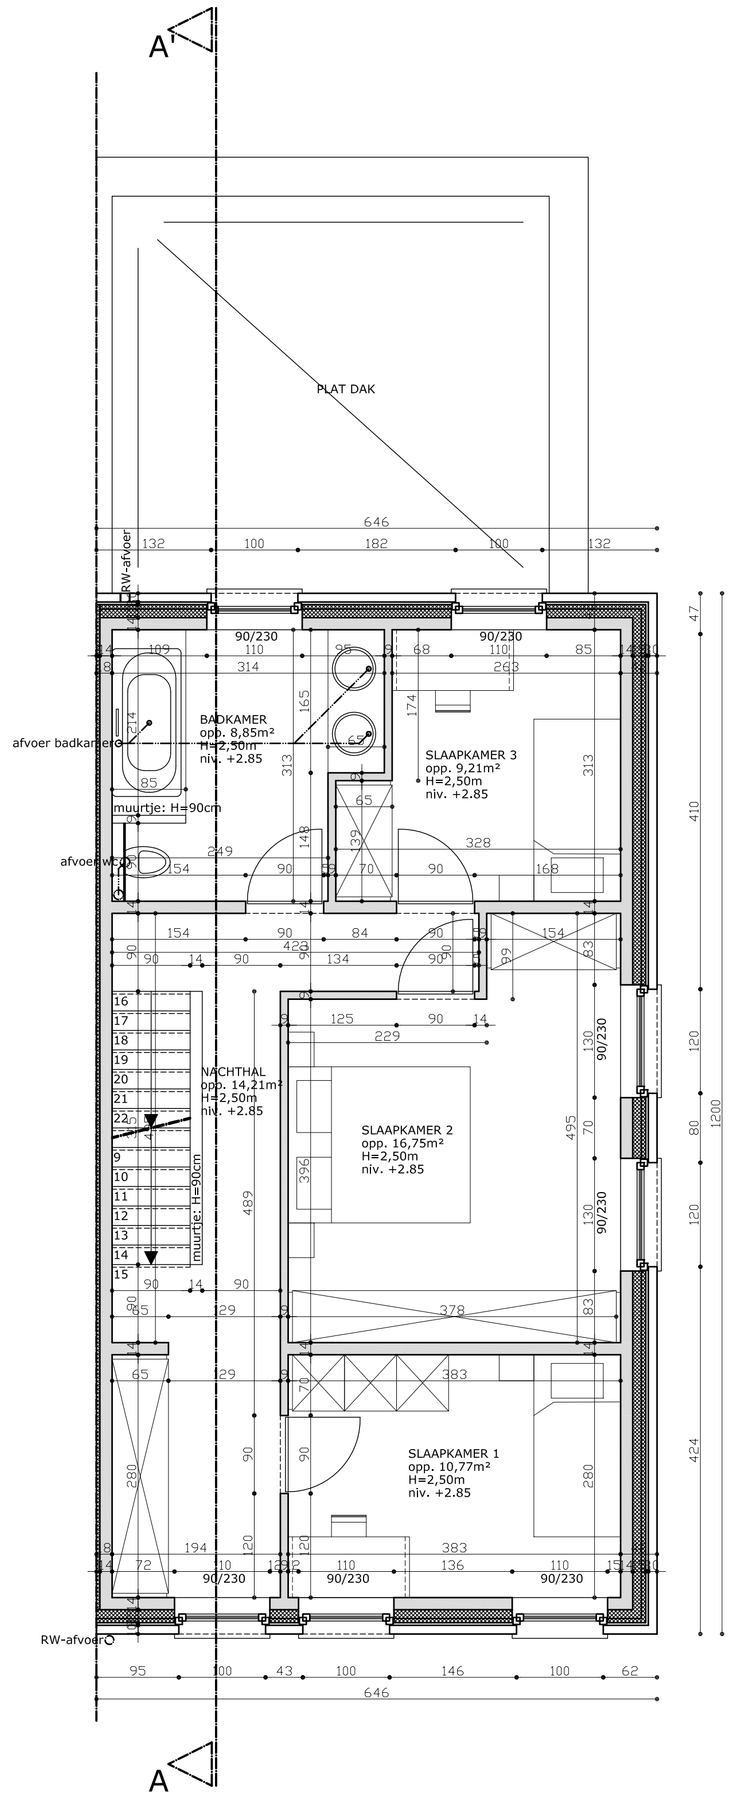


VERDIEPINGSPLAN

schaal 1/50