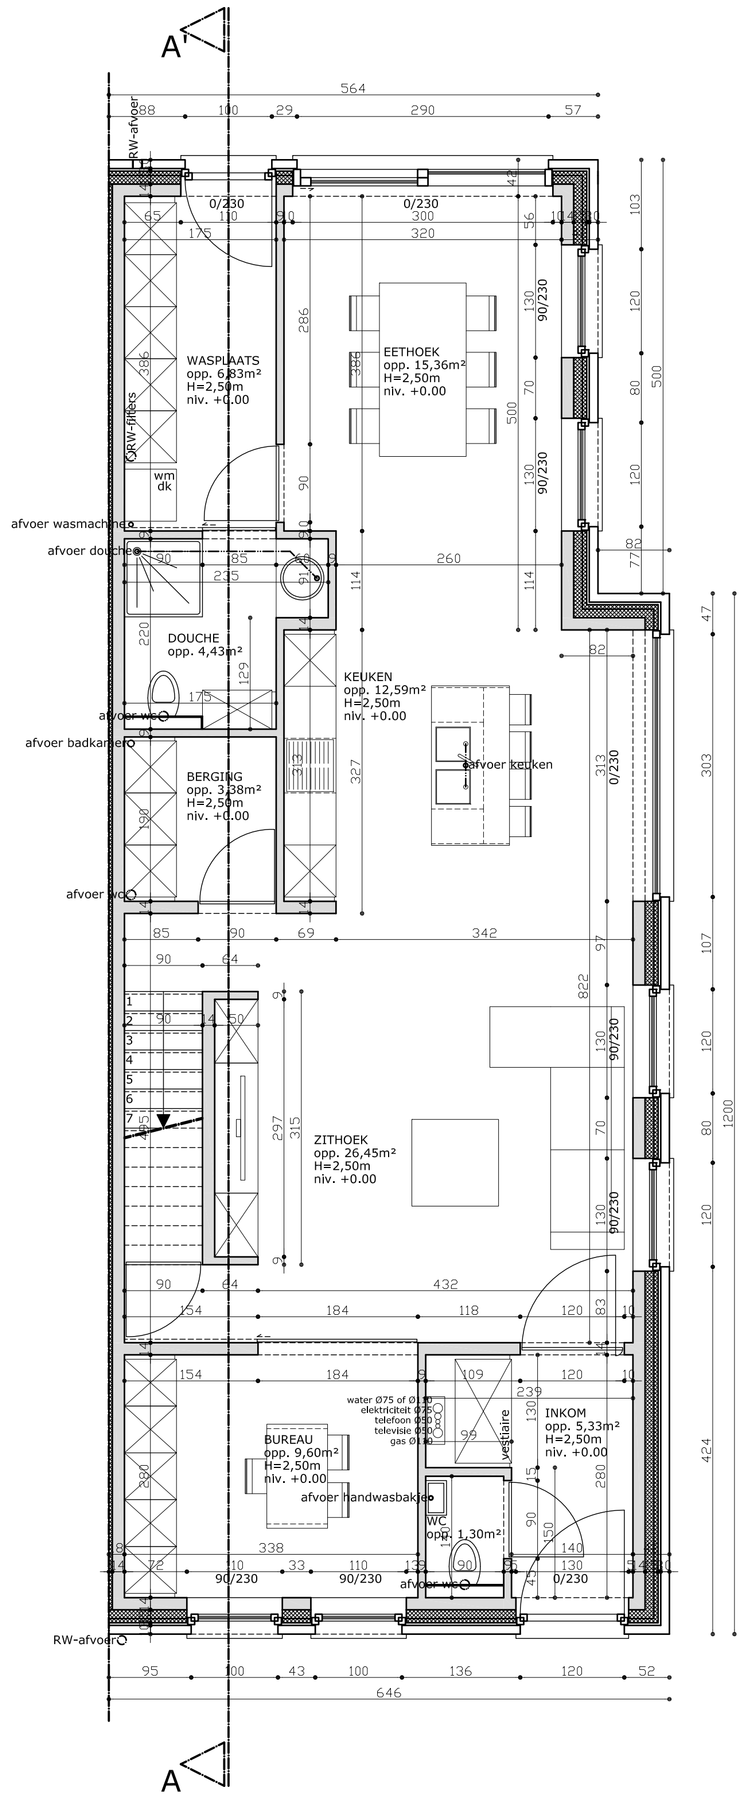

GELIJKVLOERSPLAN

schaal 1/50