

# OMGEVINGSPLAN NIEUWE TOESTAND

## Gemeente HEIST-OP-DEN-BERG

Kadastraal : 2° afdeling - sectie H - nrs. 889 L en 886/deel

### - LEGENDE -

- gebouw in metselwerk
- bijgebouw
- hydrant
- electriciteitspaal/  
verlichtingspaal
- inspectieput riolering
- te behouden vrijstaande loofboom
- bestaand nivo terrein
- opnamepunt foto met nummer
- bouwvrije voortuinstrook
- zone voor hoofdgebouwen
- gratis grondafstand aan de gemeente

loten 1B, 2B en 3B gelegen in  
agraris gebied, uit de  
verkaveling te sluiten, samen  
met achterin reeds  
aangeduid perceelsrestant  
nr. 886 deel van meer dan 53  
are





Landmeetbureau  
**B.V. LANDMETER  
KOEN VAES**

### - BIJKOMENDE GEGEVENS -

- \* Erfdienstbaarheden : niet aanwezig
- \* Terreinnivo's : zie aanduidingen op plan "bestaande toestand"
- \* Aanwezige beplantingen : geen
- \* Waterleiding, elektriciteit, kabel-TV, openbare verlichting  
en telefoon zijn aanwezig in de straat.
- \* Afwatering : via bestaand (gescheiden) rioleringsstelsel
- \* Huidige occupatie : akkerland

Noordpijl :

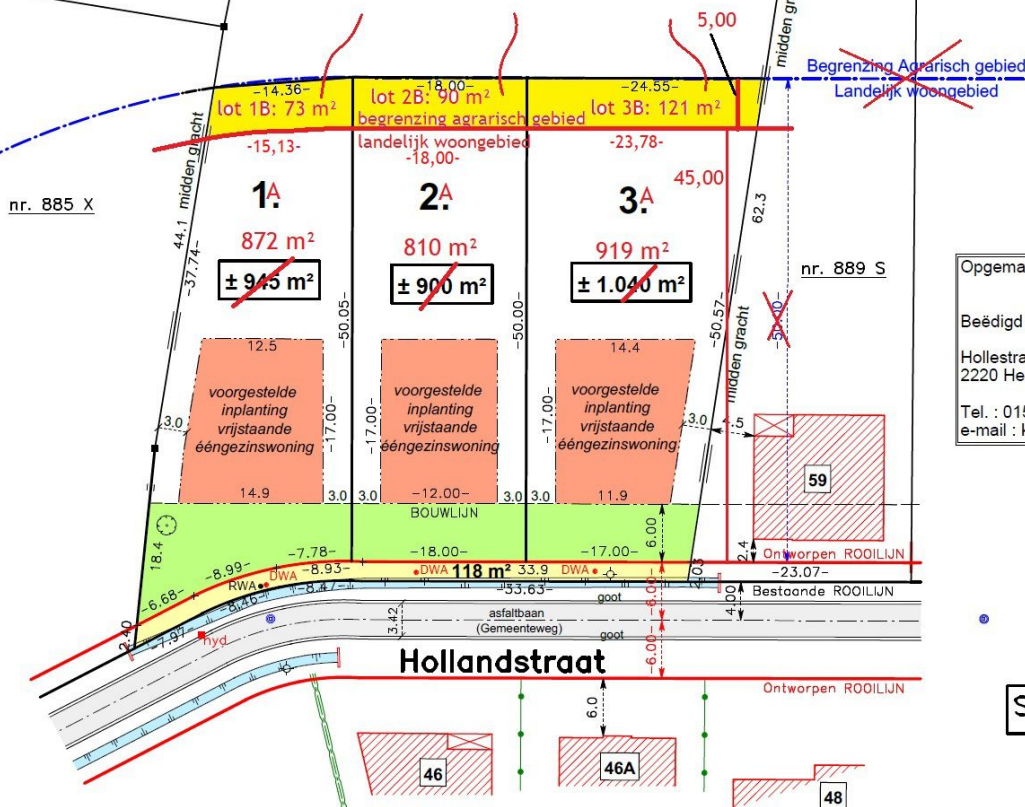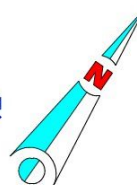

Opgemaakt en in plan gebracht door  
**Koen VAES**  
Beëdigd Landmeter - Schatter van O.G.  
Hollestraat 32 B  
2220 Heist-op-den-Berg  
Tel. : 015/25.12.17  
e-mail : koenvaes@skynet.be

Schaal : 1/500

0 5 10 15 20m

Opmerking: De opgegeven maten en oppervlakten zijn benaderend.  
De juiste afmetingen volgen na de detailmeting.  
Dit plan is dus NIET bruikbaar voor de notariële verkoopakte.