

Keuringsverslag van een elektrische laagspanning- en zeer lage spanningsinstallatie

CONFORM

Datum keuring: 12/12/2021
ID-label:

Inspecteur: Nicky Peypops

Mentor:

Installateur: Cindy Boeckx

Merk en type meettoestel: metrel
ET61557

B.T.W. nr.:-

Klantreferentie:

Serienummer: 19481232

Plaats van het onderzoek

Straatnaam Liersesteenweg
Huisnummer 210
Busnummer
Postcode 3130
Gemeente Begijnendijk
Land België

Eigenaar

Naam Cindy Boeckx
Straatnaam Leuvensesteenweg
Huisnummer 196
Busnummer 8
Postcode 3090
Gemeente OVERIJSE
Land België

Installateur

Naam Cindy Boeckx
BTW nr. -
Telefoonnummer 0496754824
E-mail wesley.coenen@fluvius.be

Teller Nr.: 5009912

Type : woning

EAN : 54

☒ Niet meegedeeld

Afbeelding schakel- en verdeelbord:



Aard onderzoek:

Netbeheerder: FLUVIUS

Controlebezoek van een huishoudelijke installatie volgens (KB 08/09/2019) - AREI Boek 1- 6.5. en 8.2.2. en 4.2.4.3.

Spanning: 3N400V

Meter / bord verbinding: 10 mm²


Max beveiliging: 32 A

Aantal borden: 2

Aantal kringen: 21

Ri algemeen: 123,2 MΩ

OK

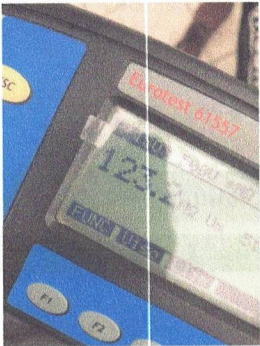

Aardelektrode: Verticaal of schuin in de grond gedreven baren, pennen of geleiders

RE: 6.41 Ω

OK



DIFFERENTIEELSTROOMINRICHTING

IΔ (mA)	In (A)	In - andere (A)	Ist	Type	Beveiligde kringen	Test	x 2,5
300	40		22,5kA2s (3000A)	A	Alle	OK	OK
300	40		22,5kA2s (3000A)	A	13	OK	OK
30	40		22,5kA2s (3000A)	-		OK	OK

BESCHRIJVING INSTALLATIE

Aantal kringen	Curve	Bescherming IN (A)	(andere)	P	Sectie (mm²)
4	C	16		2	1,5
14	C	20		2	2,5
1	C	32		4	6
1	C	40		4	10
1	C	20		4	2,5

Visueel nazicht (algemeen)	OK	Directe aanraking	OK	Indirecte aanraking	OK
Aansluitingen	OK	schema in bijlage door Aceg vzw	NA		
Equipotentiale verbindingen	OK	Doorsnede geleiders	OK		
Continuïteit	OK	Verlichting / toestellen	OK		

OPMERKINGEN - INBREUKEN - NOTA'S

O27 Het EAN-nummer kon ons niet meegedeeld worden tijdens onze rondgang.

BESLUIT


- ☒ De elektrische installatie voldoet aan de voorschriften van het KB 08/09/2019 - AREI Boek 1. Het volgende controlebezoek is te voorzien voor 12/12/2046
- ☒ De nodige maatregelen werden genomen, zodat de ingangsklemmen van de automatische differentieelstroominrichting, geplaatst aan het begin van de installatie, ontoegankelijk zijn gemaakt door verzegeling.
- ☒ Het (de) eendraadsschema(s) en het (de) situatieplan(nen) werd(en) door het erkend organisme voor gezien getekend.

Deze pdf-versie van het keuringsverslag is de originele versie en mag worden verspreid..

Aantal bijlage(n):

VRIJGAVE VAN HET KEURINGSVERSLAG

De inspecteur Nicky Peypops

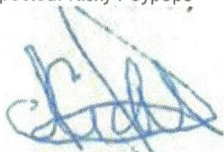

163 - Nicky Peypops
Inspector
0471101172

Plichten van de eigenaar, beheerder, huurder voor de installatie onderworpen aan het AREI Boek 1 afdeling 9.1.2.

- Het verslag dient te worden bewaard in het dossier van de elektrische installatie.
- Elke wijziging dient te worden vermeld in het elektrisch dossier.
- Elk ongeval overkomen van personen en te wijten, rechtevreeks of onrechtvreeks, aan de aanwezigheid van de elektrische installatie dient onmiddellijk meegedeeld te worden aan de algemene Directie Energie van de Federale Overheidsdienst Economie.

Kwaliteit

- De reproductie van dit document is enkel toegelaten in zijn integrale vorm en enkel met het schriftelijk akkoord van het controleorganisme en de aanvrager.
- De keuring beperkt zich tot de zichtbare en normaal toegankelijke delen van de installatie.


www.aceg.be


02 880 88 90


BE53 0689 0209 2953 - BTW BE0839.866.481


Stappenplan voor een installatie die conform is:

Stap 1	Stap 2	Stap 3	Stap 4
Lees dit proces-verbaal zorgvuldig en besteed aandacht aan de eventuele nota's	Als u grote wijzigingen of uitbreidingen aan de installatie aanbrengt, moet u deze laten controleren.	De volgende periodieke keuring is voorzien voor 12/12/2046	ACEG staat tot uw dienst voor alle noodzakelijke keuringen.

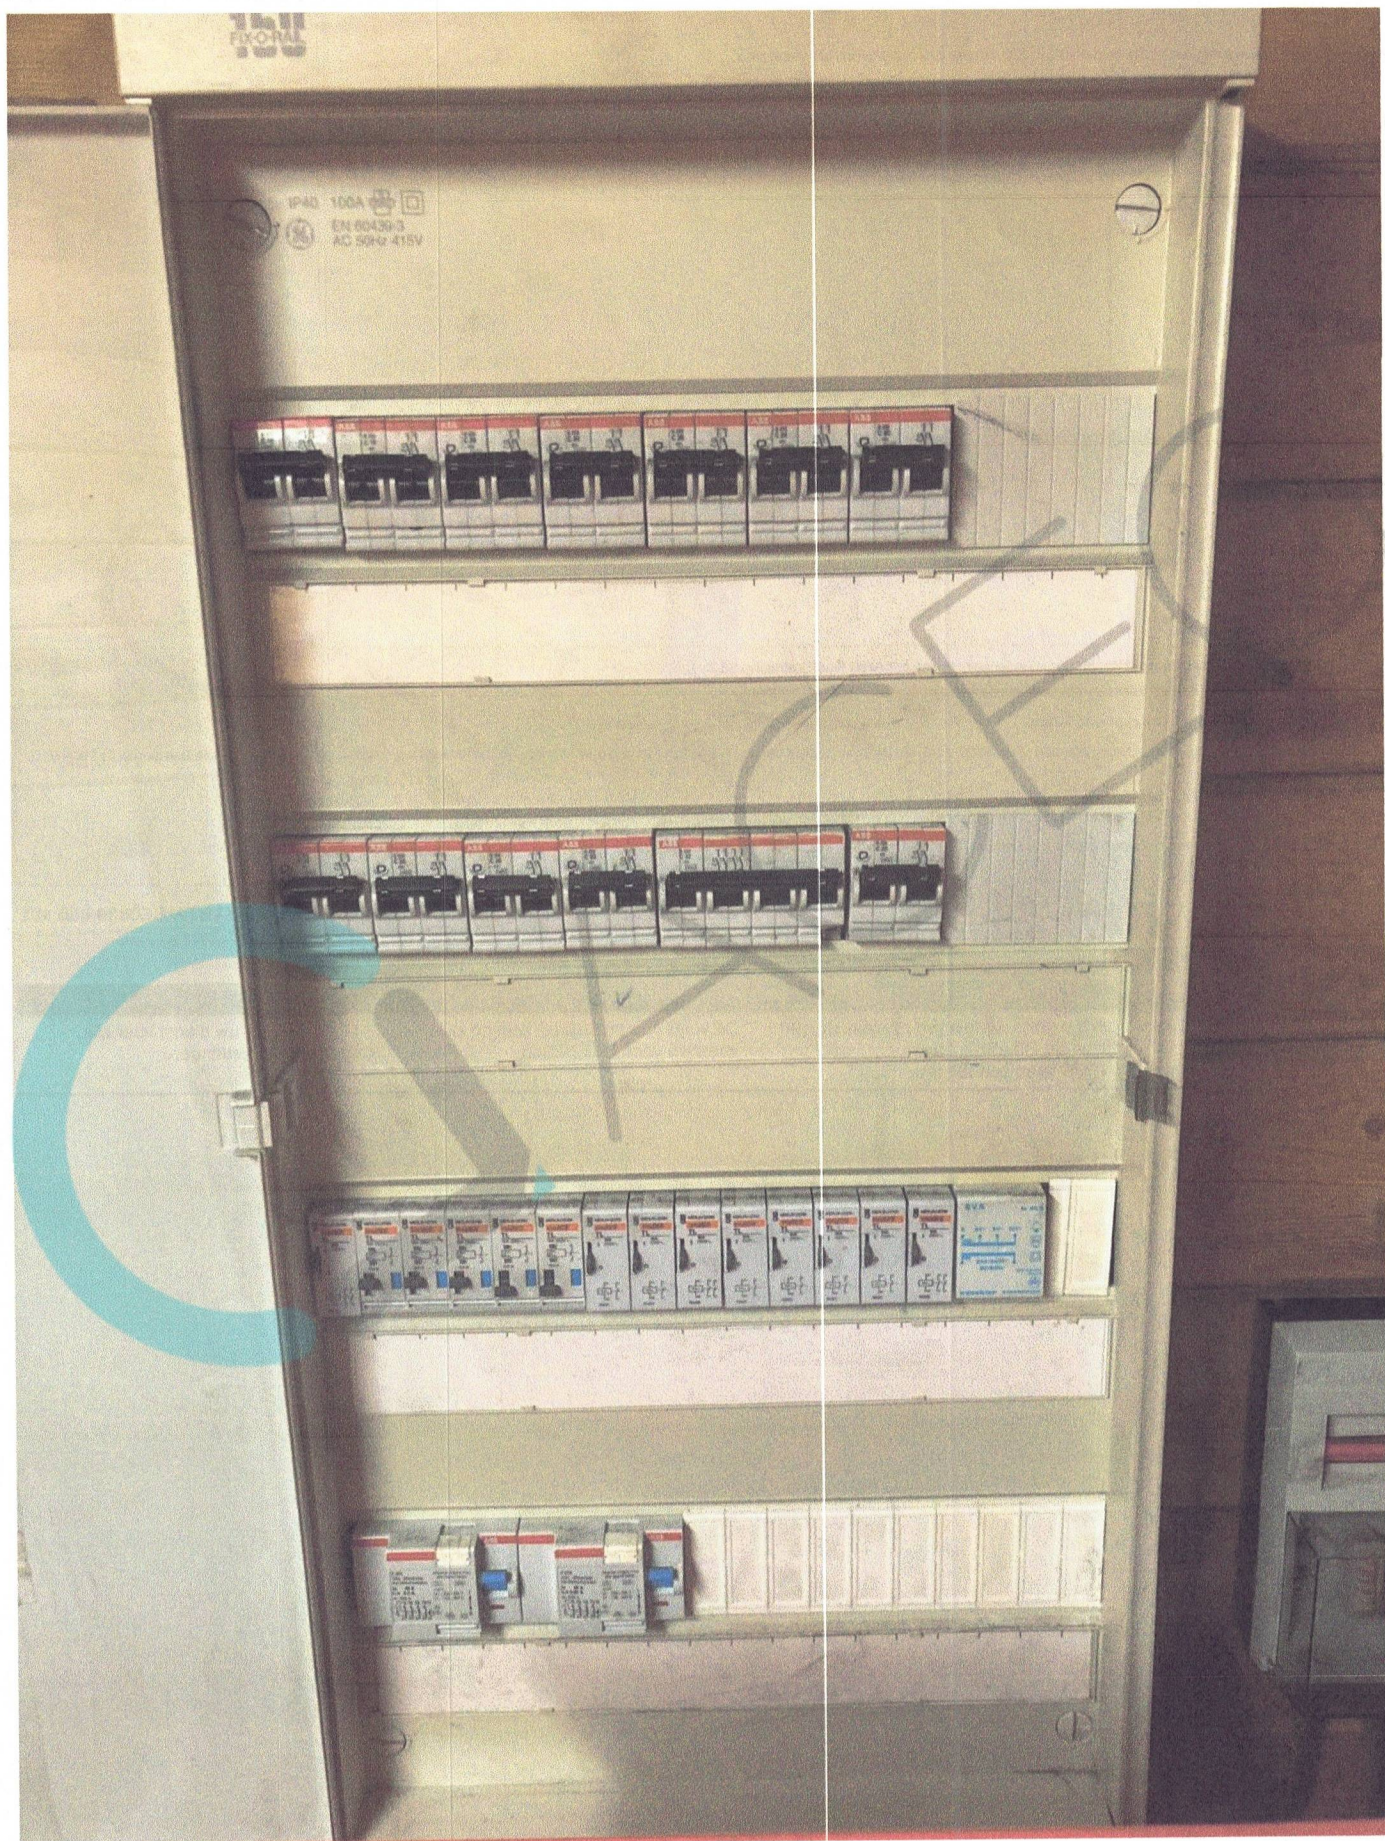

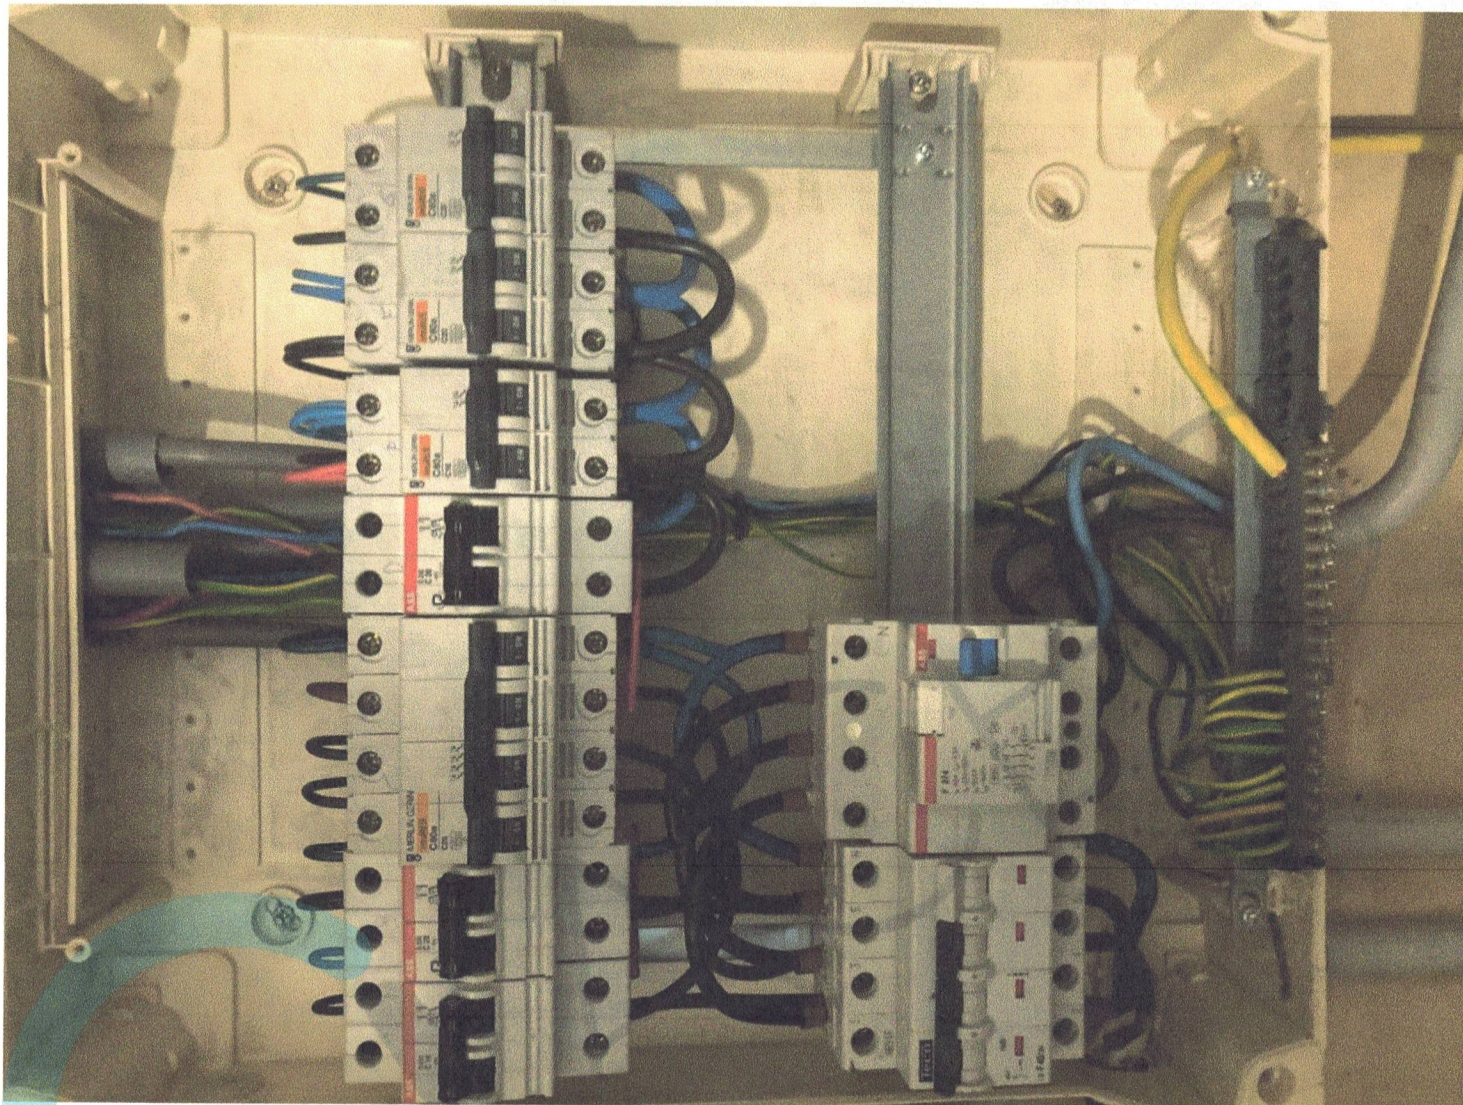

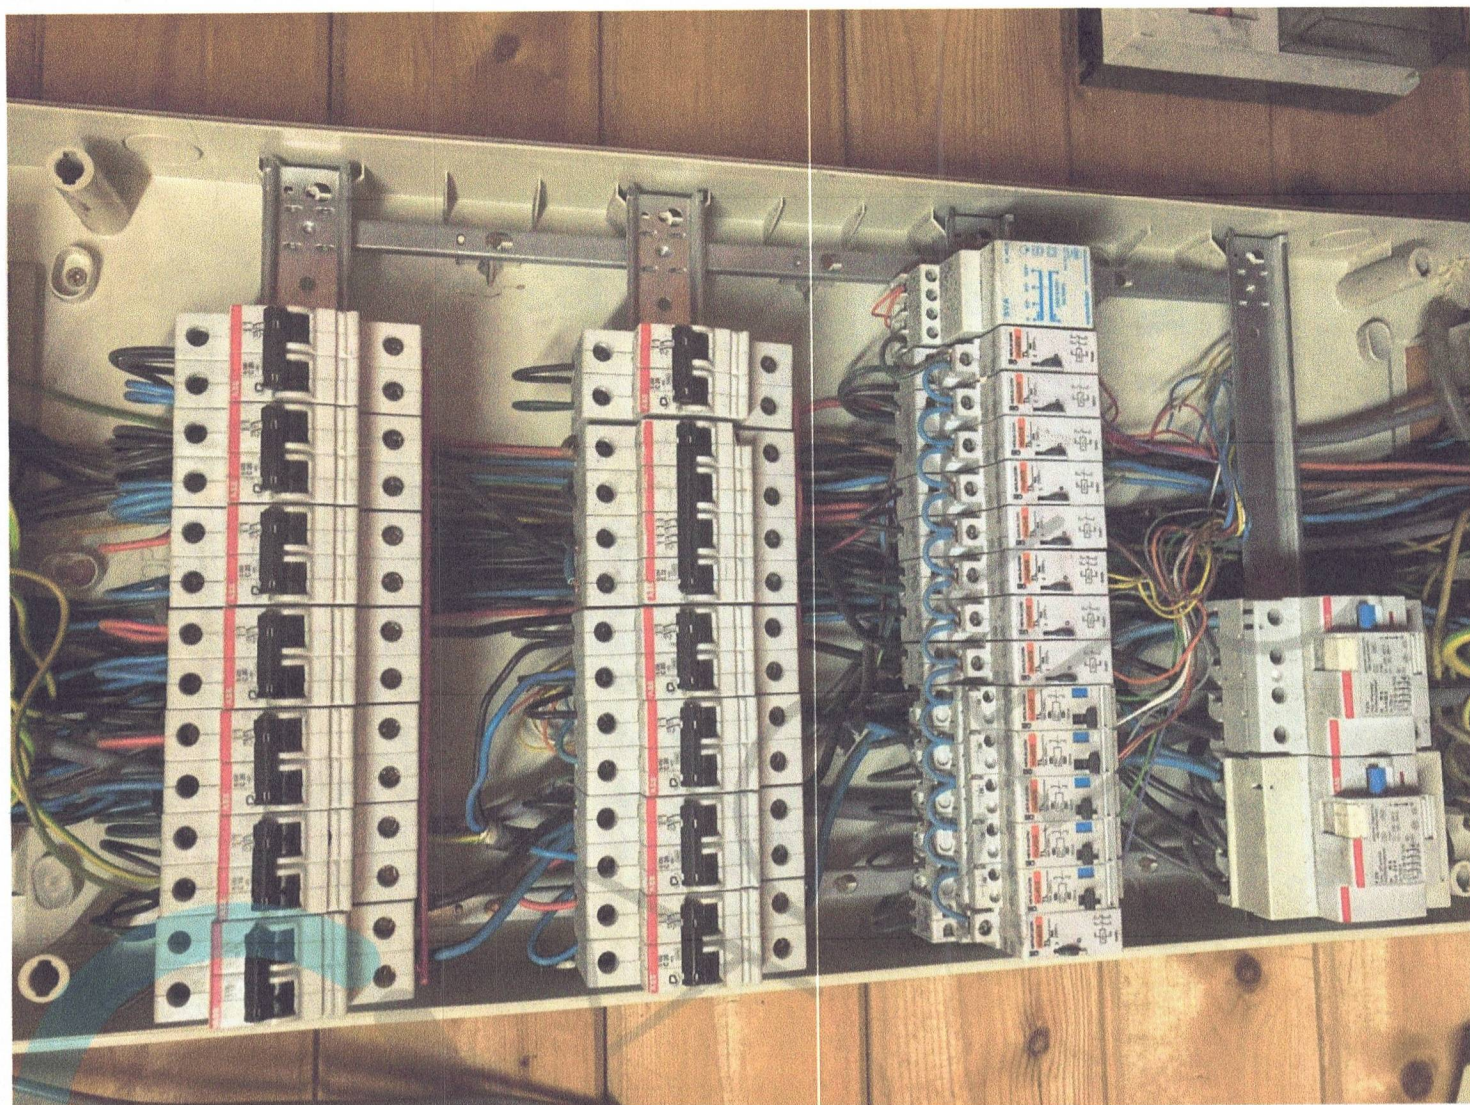

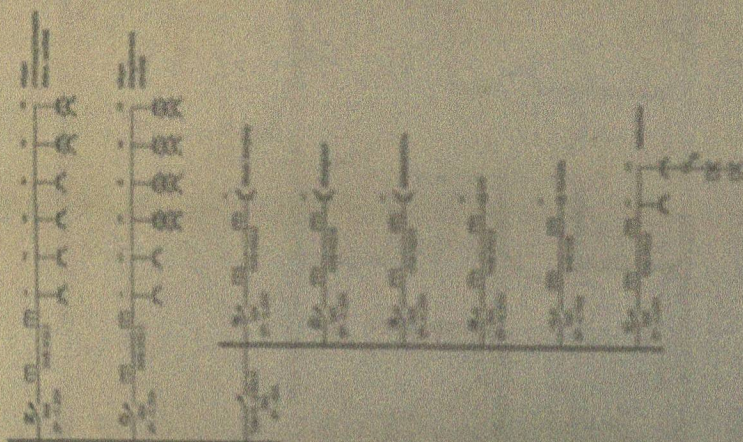


QAC
Nicky Verbeke



Plaats van de geïnstalleerde kasten:
Kast 1: 10m
Kast 2: 10m
Kast 3: 10m

Versterker

p. 23
Versterker

Scherm's getuigen: 1.1.1 - 1.1.2.1 - 1.1.3.1 - 1.1.4.1 - 1.1.5.1

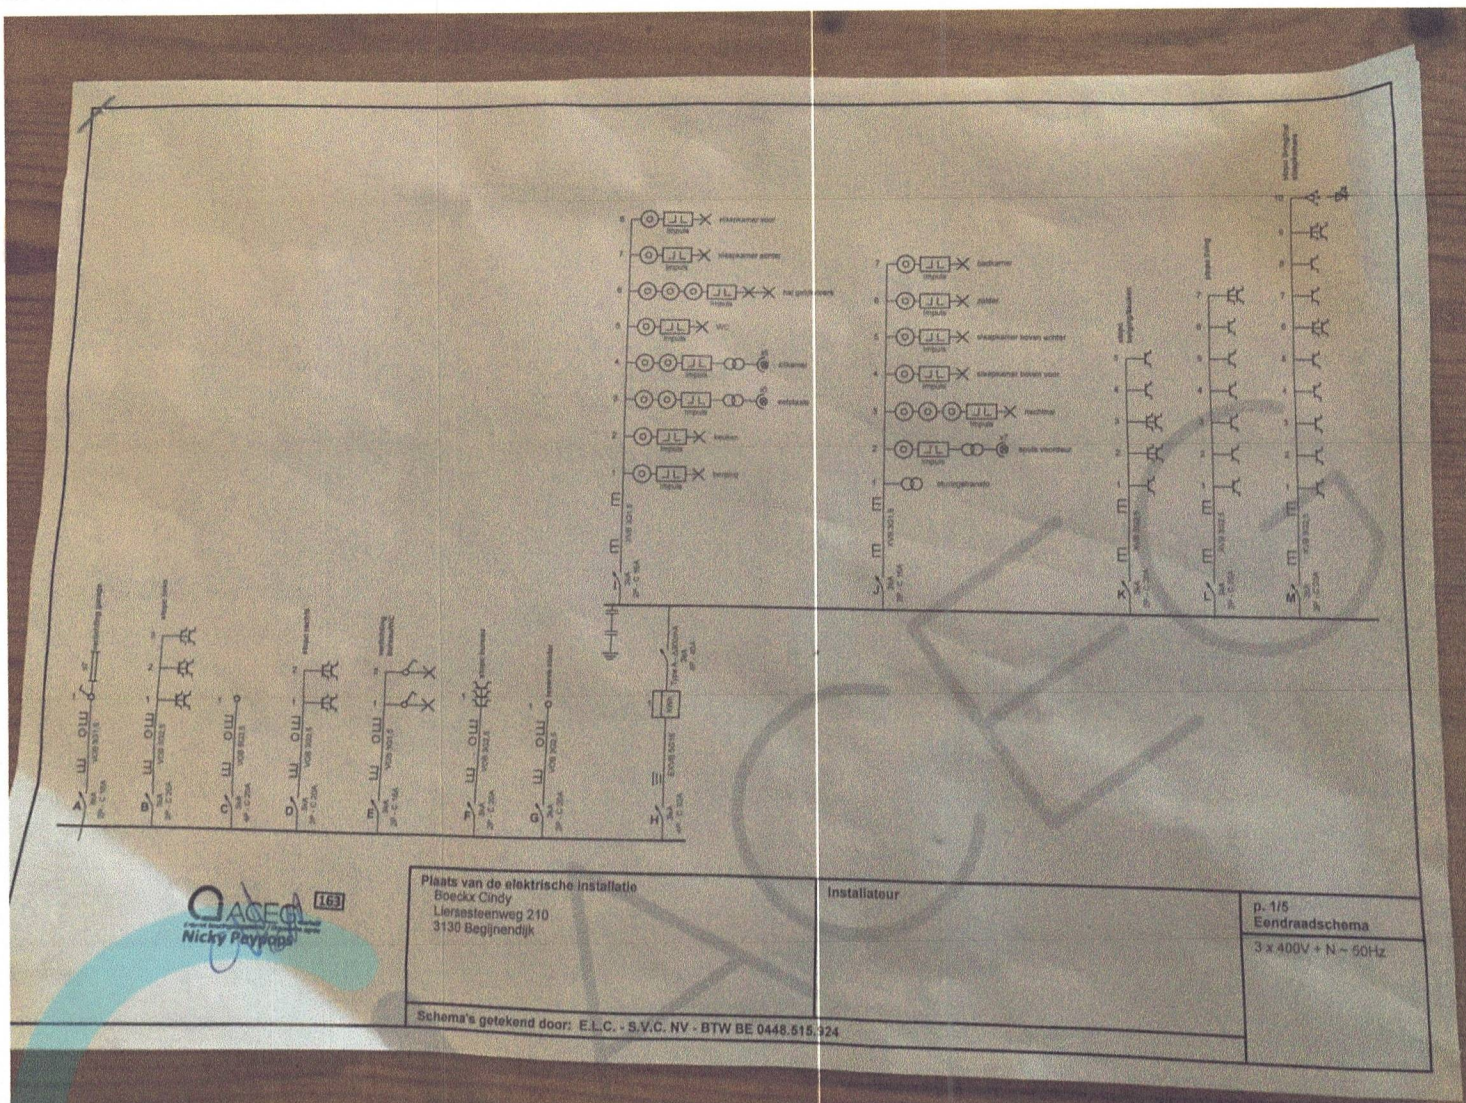

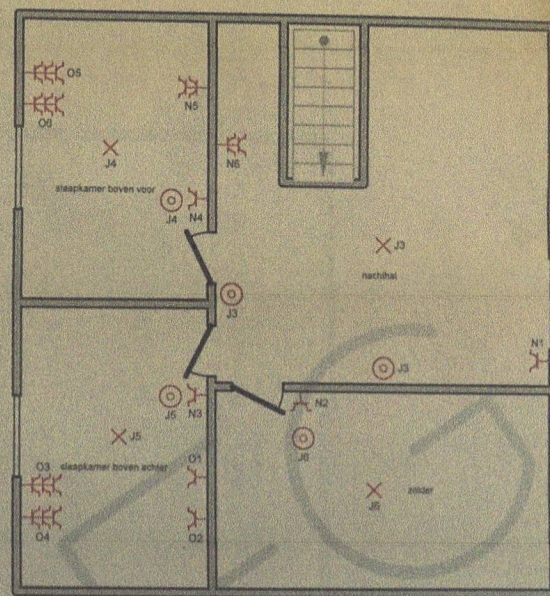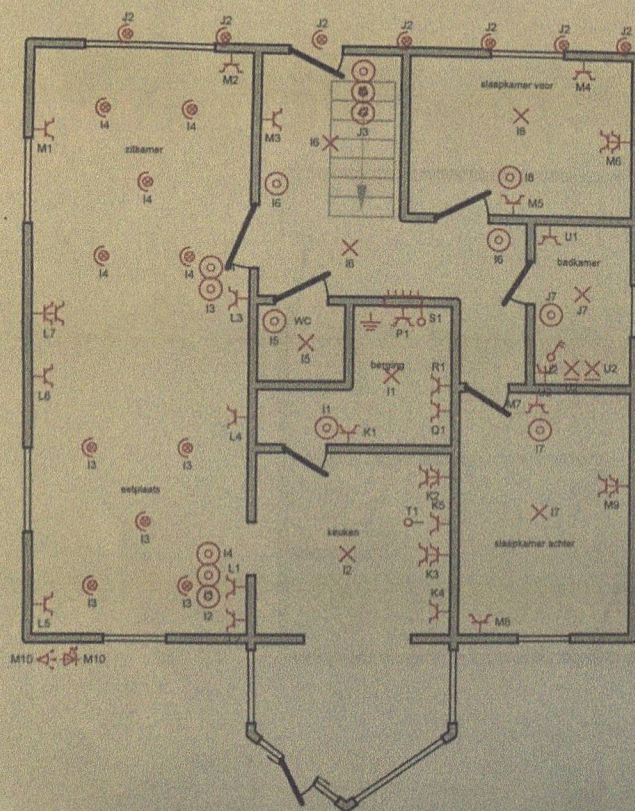

CEG
163
Nicky Peypops

Plaats van de elektrische installatie
Boeckx Cindy
Liersesteenweg 210
3130 Begijnendijk

Installateur

p. 3/5
Situatieschema
3 x 400V + N ~ 50Hz

Schema's getekend door: E.L.C. - S.V.C. NV - BTW BE 0448.516.924





