

OPMETINGSPLAN

Ingeschreven op het Tableau van de Federale Raden
van Landmeters-Experten nummer :
LAN 040836

Opgemaakt door de ondergetekende
Koen VAES

BEEDIGD LANDMETER - SCHATTER O.G.
Hollestraat 32 B
2220 Heist-op-den-Berg
Tel/fax 015/25.12.17
e-mail : koenvaes@skynet.be

de 27 november 2023

Koen Vaes

(handtekening Expert)

Gemeente HEIST-OP-DEN-BERG


Kadastraal : 2° afdeling - sectie H - nrs. 889 L en 886/deel



Landmeetbureau
B.V. LANDMETER
KOEN VAES

Mollehoefweg

Noordpijl :

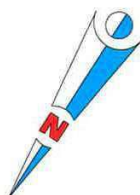

H (afd.2)
nr. 885 V

H (afd.2)
nr. 886/deel

- L E G E N D E -

- gebouwen in metselwerk
- bijgebouwen
- geplaatste piket of merknagel
- bestaande piket of merknagel
- geplaatste betonnen scheidingspaal
- bestaande (betonnen) scheidingspaal
- elektriciteitspaal/verlichtingspaal


H (afd.2)
nr. 885 W

Planreferentienummer : 12322/10785

H (afd.2)
nr. 885 X

H (afd.2)
nr. 889 S

scan opmetingsplan
IE0027924

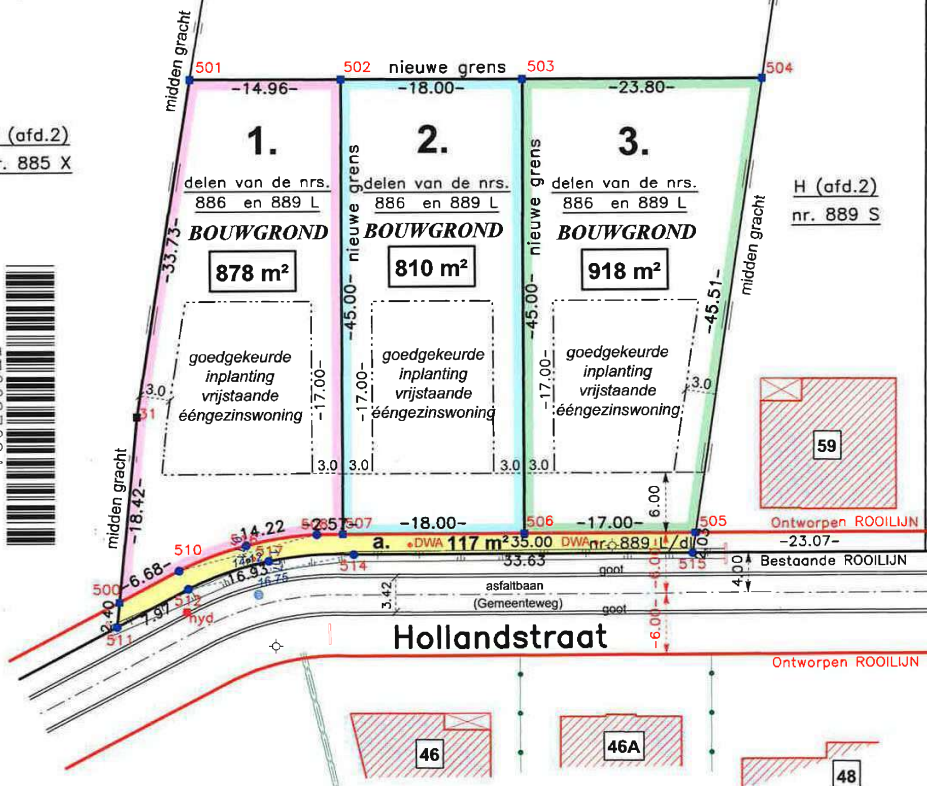

Coördinatenlijst

Assenstelsel Lokaal

Nr	X	Y
31	242.06	97.39
500	239.90	79.09
501	248.06	130.58
502	263.03	130.30
503	281.02	129.97
504	304.82	129.53
505	297.19	84.67
506	280.19	84.98
507	262.19	85.31
508	259.62	85.36
510	245.89	82.06
511	239.62	76.71
512	246.76	80.25
514	263.23	83.28
515	296.85	82.66
516	252.59	84.40
517	254.79	82.82

Schaal : 1/500

510-516-508: begin boog, tussenpunt, einde boog
512-517-514: begin boog, tussenpunt, einde boog

AARD/BESCHRIJVING/BEPALING der PERCEELSGRENZEN

VOOR EENSLEUDENDE TOEGANG

510-516-508: opmetingsplan landmeter Marcel Van Den Vonder d.d. 28.05.1999
512-517-514: opmetingsplan landmeter Ivo Franssen d.d. 26/03/1996

Voor de Lotten 1 tem 3 werd een omgevingsvergunning
afgeleverd door het Schepencollege van en te Heist-o/d-Berg
in zitting van 14/11/2023.
Referentie omgevingsloket: OMV_2023052123
Referentie gemeente: 202300017/mro