

**AUTONOME SECURITY CONTROLE VZW****Erkend CONTROLEORGANISME**

Maatschappelijke zetel : Ketelstraat 111 – 3454 Rummen

Tel. 0483/429830

E-mail bureel@asc-controle.be

BTW BE 0826-131-776

IBAN BE 32 7512 0493 7802



IE0031449

Scan EK

zoeker belast met het onderzoek : Niki Bynens

**UISHOUELIJKE ELEKTRISCHE INSTALLATIE OP LAAGSPANNING
EN OP ZEER LAGE SPANNING**

AARD ONDERZOEK	VOORSCHRIFTEN
GELIJKVORMIGHEIDSCONTROLE :	BOEK 1 - KB 08/09/2019
	6.4.1 t/m 6.4.6.2

1.- IDENTIFICATIE - INLICHTINGEN			
* Datum onderzoek	08/06/2023	Verslag nummer	NB 2023-0743
* Adres installatie	Liersesteenweg 140A, 2220 Heist o/d Berg		
* Eigenaar of DNG	Van Bouwel		
* Installateur	EM-BS, Kleine Lammeneelstraat 2/G, 2220 Heist o/d Berg	BTW	BE 0795.807.992
* DNB	Fluvius	EAN Code	/
Type van de lokalen	Wooneenheid : huis – appartement gemeenschappelijke delen van een residentiële eenheid exclusief technische lokalen Detail : Zie schema		

2.- BESCHRIJVING VAN DE AANSLUITING		3.- METINGEN EN OPGESTELD MATERIAAL	
Nominale spanning in Volt	230/400 V	Verspreidingsweerstand v.d. aardinrichting in Ω	18.1 Ohm
Automaat DNB	40A/4P Max.	Algemeen isolatieniveau RI in M Ω	10 MOhm
Voedingskabel Hoofdbord $\emptyset$	EXVB 4X10 mm ²	Borden	1
Nominale waarde v.d. bescherming v. d. aansluiting	40A/4P Max.	Eindstroombanen	21
Type aardelektrode	Lus	Type algemene schakelaar	40A/300mA/4P
Aanwezigheid van een gemeenschappelijke aarding : ja - neen			

4.- VASTGESTELDE INBREUKEN OP DE VOORSCHRIFTEN VAN HET BOEK 1 (KB 08/09/2019)	
6.4.1 t/m 6.4.6.2	
1	Geen
2	
3	
4	

5.- BESLUIT	
1.-	De elektrische installatie voldoet aan de voorschriften van het BOEK 1 (KB 08/09/2019) - De volgende periodieke controle moet worden uitgevoerd uiterlijk op 08/06/2048 alsook voor de ingebruikname van elke belangrijke wijziging of beduidende uitbreiding voor deze datum. - De ingangsklemmen van de automatische differentieelstroominrichting geplaatst bij het begin van de installatie waren – werden ontoegankelijk gemaakt door verzegeling. Het(de) ééndraadschema (s) en situatieplan(nen) werd(en) voor gezien getekend.
2.-	De elektrische installatie voldoet niet aan de voorschriften van het BOEK 1 (KB 08/09/2019) — De installatie mag in dienst blijven indien bij hoogdringendheid wordt voldaan aan de vastgestelde inbreuken en de gepaste maatregelen worden getroffen opdat de installatie geen gevaar vormt voor personen of goederen. — Een aanvullend bezoek moet door A'S'C worden uitgevoerd uiterlijk op 12 maanden na datum van het verslag.

6.-UITGEVOERDE CONTROLES

Onderzoek conform interne **procedures 23** en werkinstructie **E006** op basis van de vermelde voorschriften bij het uitvoeren van het gelijkvormigheidsonderzoek van huishoudelijke elektrische installaties.

Identificatie meettoestel : METREL type 3102

6 a	De overeenstemming tussen de geïnstalleerde differentieelstroominrichtingen en de waarde van de spreidingsweerstand van de aardelektrode;
6 b	De overeenstemming tussen de geïnstalleerde beschermingsinrichtingen tegen overstroom en de doorsneden van de respectievelijke stroombanen die ze beschermen.
6 c	De overeenstemming tussen de uitvoering van de elektrische installatie overeenkomstig de eendraadschema's en de situatieplannen;
6 d	Controle van vast of vast opgesteld materieel (correcte keuze, installatie en samenbouw ter plaatse)
6 e	De controle van de continuïteit van de equipotentiale verbindingen (hoofd – en bijkomende) en van de beschermingsgeleiders van de stopcontactdozen en van de vast opgestelde of verplaatsbare toestellen met vaste standplaats van klasse I


7.- Plichten van de Eigenaars, Beheerders, Huurders


7 a	De eigenaar, beheerder of huurder is verplicht het verslag van het onderzoek te bewaren in het dossier van de elektrische installatie, samen met de ééndraadschema's en de situatieplannen.
7 b	De eigenaar, beheerder of huurder is verplicht in het dossier elke wijziging aangebracht aan de elektrische installatie te vermelden.
7 c	De eigenaar, beheerder of huurder is verplicht de Federale Overheidsdienst die Energie onder zijn bevoegdheid heeft onmiddellijk in te lichten over elk ongeluk van personen overkomen en rechtstreeks of onrechtstreeks te wijten aan de aanwezigheid van elektriciteit.

8.- NOTA'S

KWH meter – DNB	/	Index Dag	/ Kwh
		Index Nacht	/ Kwh

9.- DE AGENT-BEZOEKER BELAST MET HET ONDERZOEK

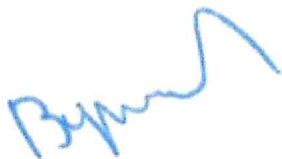NAAM & handtekening	NIKI BYNENS – NB 
---------------------------	---

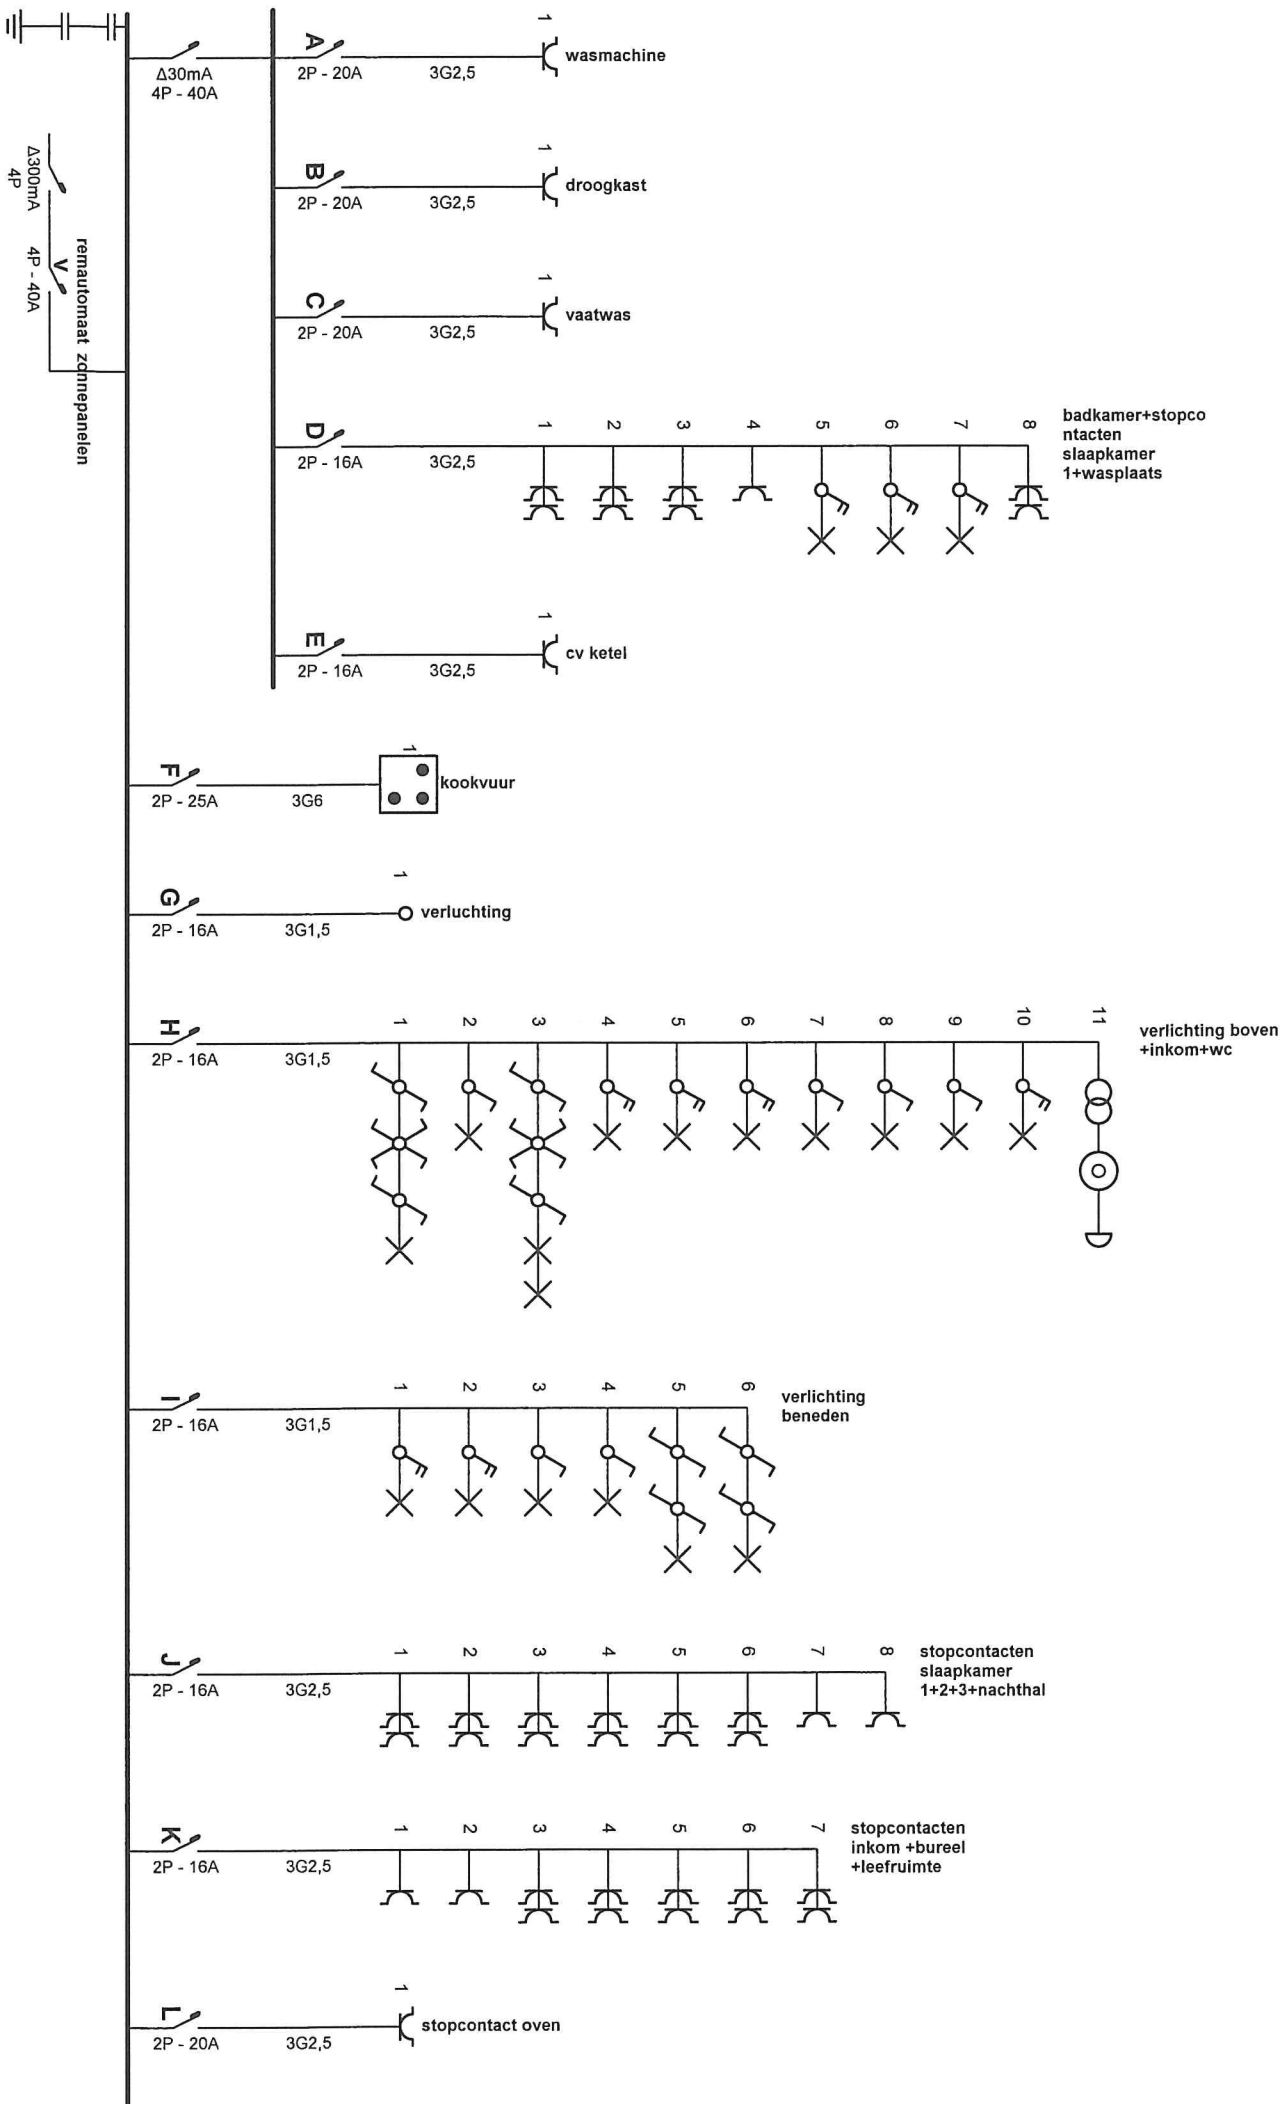

Plaats van de elektrische installatie


van bouw
Ijsesteenweg 140A
2220 Heist op den berg

Installateur

Elektro Mylemans B.V.B.A.
Kleine Lammeneelstraat 2 Bus G
2220 Heist-op-den-Berg
Tel.: 015 24 97 42 GSM: 0475 45 34 09
e-mail: info@elektro-mylemans.be
BTW BE 0450.293.992

p. 1/6
Eendraadschema

3 x 400V + N ~ 50Hz

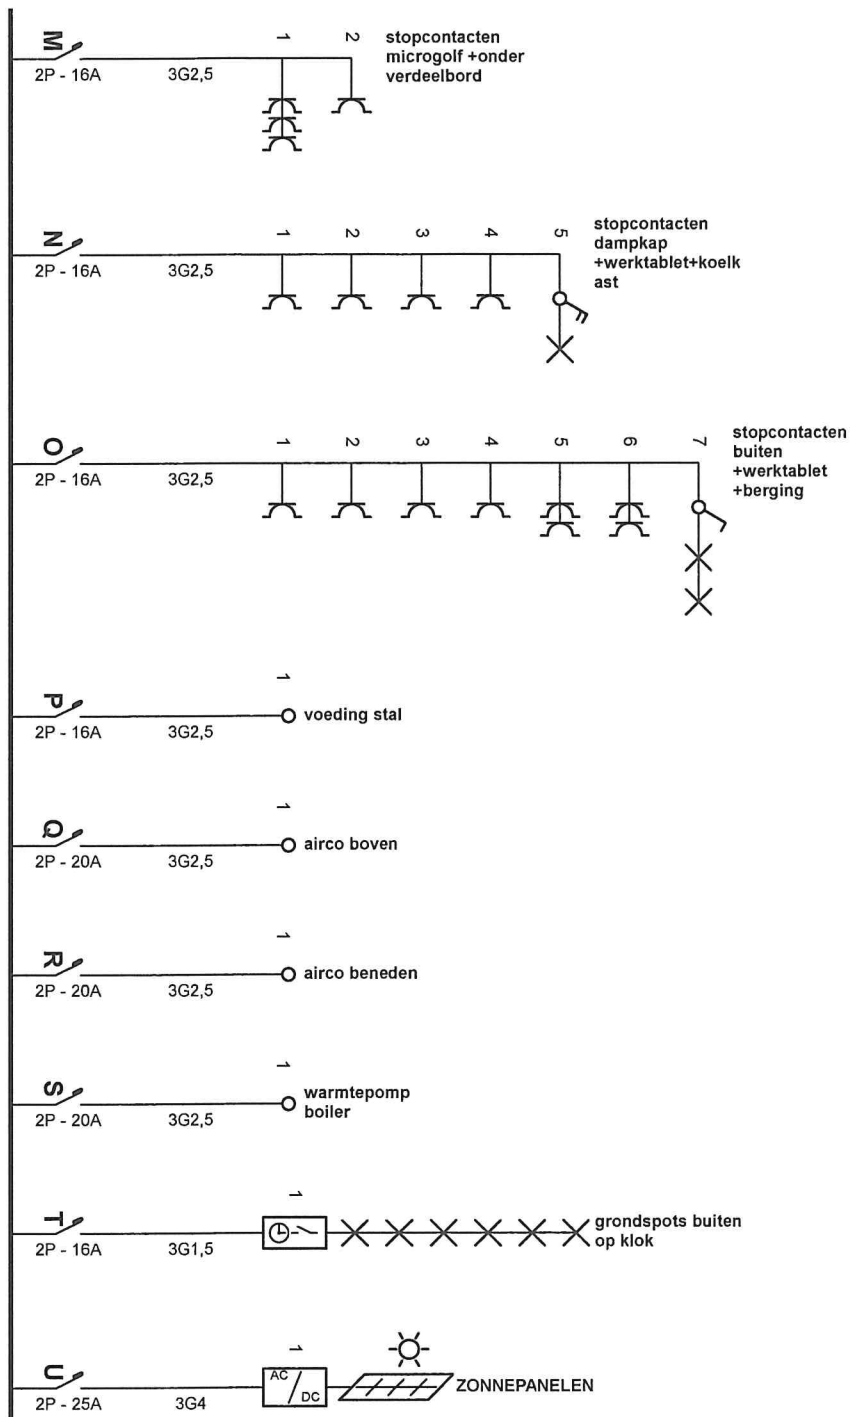

Plaats van de elektrische installatie


van bouw
liersesteenweg 140A
2220 heist op den berg

Installateur

Elektro Wylemans B.V.B.A.
Kleine Lammeneelstraat 2 Bus G
2220 Heist-op-den-Berg
Tel.: 015 24 97 42 GSM: 0475 45 34 09
e-mail: info@elektro-wylemans.be
BTW BE 0450.293.992

p. 2/6
Eendraadschema

3 x 400V + N ~ 50Hz

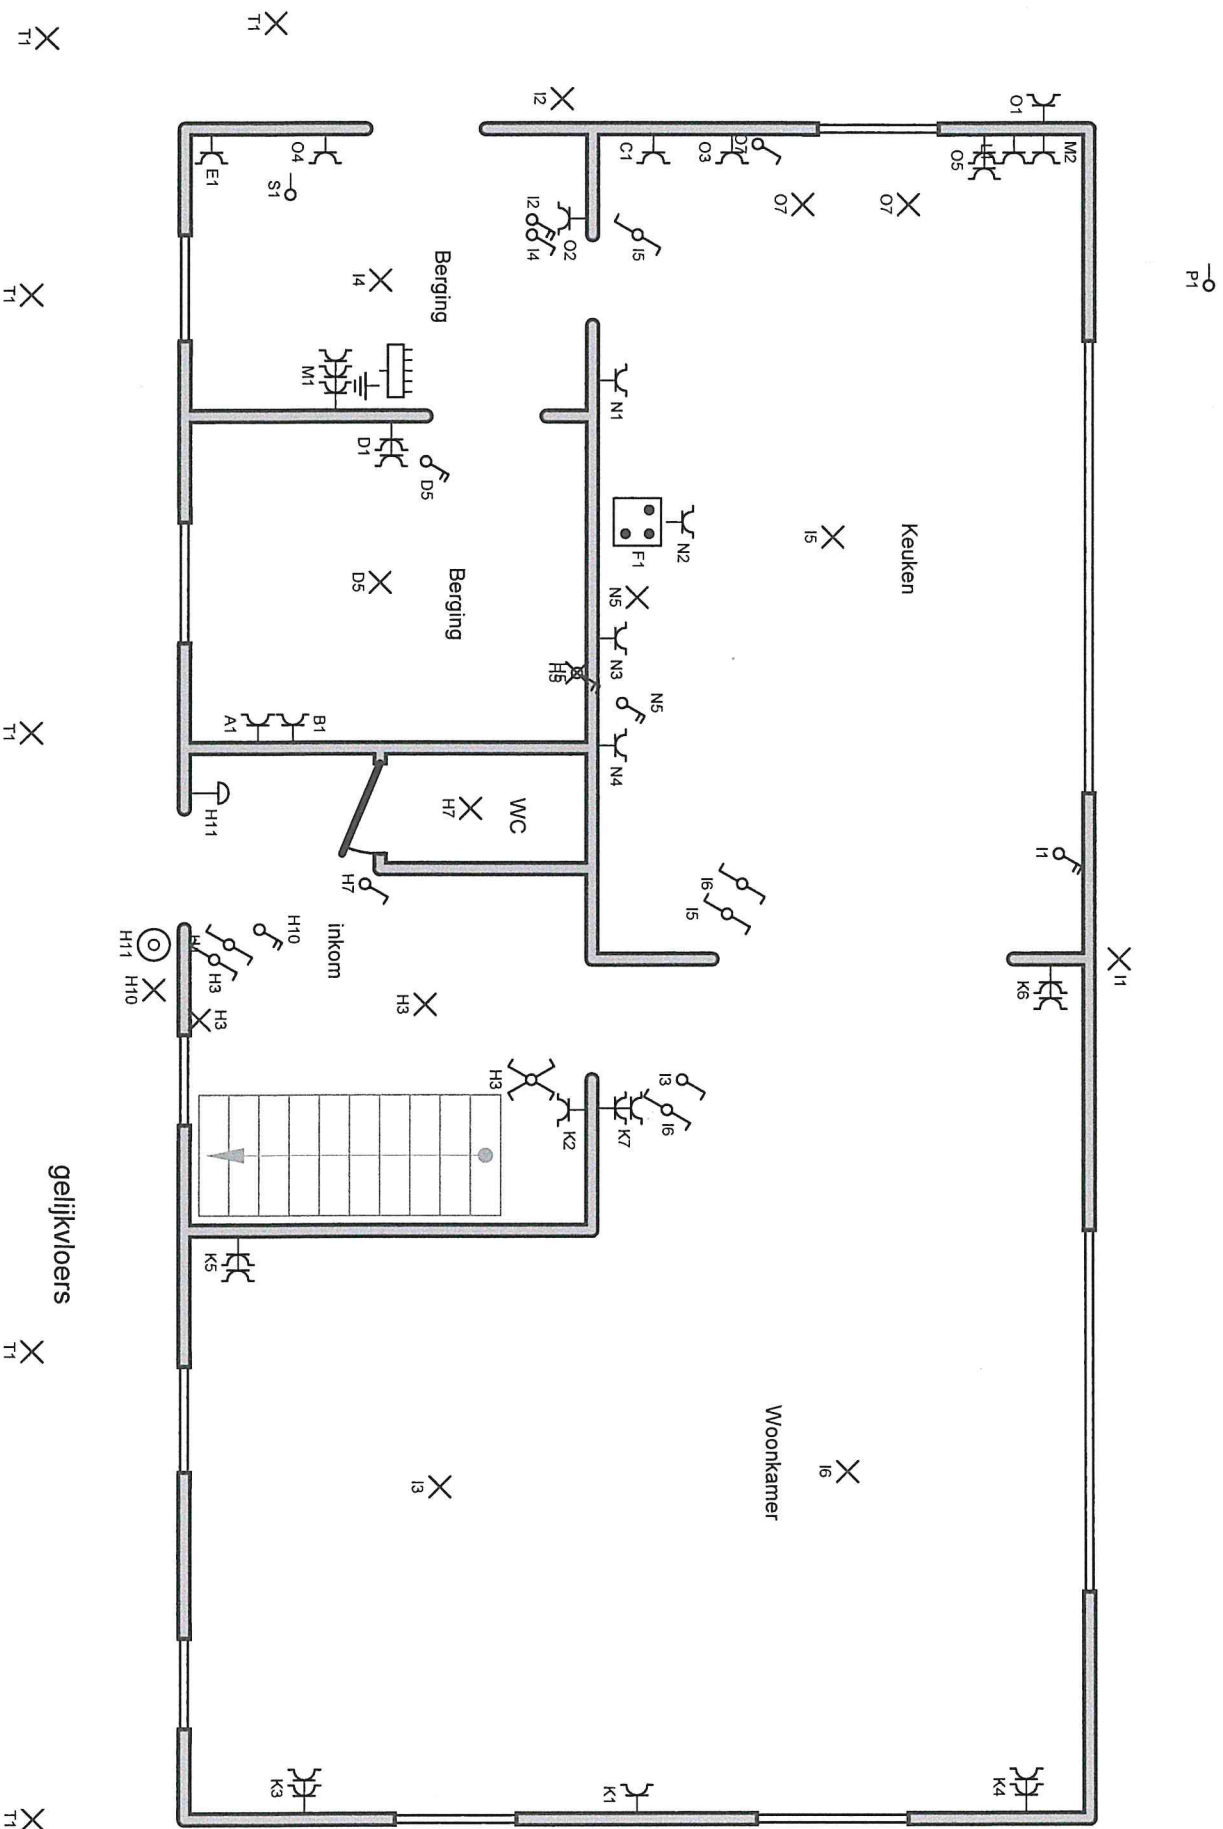

gelijkvloers

Plaats van de elektrische installatie

van bouw
lierssteenweg 140A
2220 heist op den berg

Installateur

Elektro Mylemans B.V.B.A.
Kleine Lammeneelstraat 2 Bus G
2220 Heist-op-den-Berg
Tel.: 015 24 97 42 GSM: 0475 45 34 09
e-mail: info@elektro-mylemans.be
BTW BE 0450.293.992