


Roseraie C22

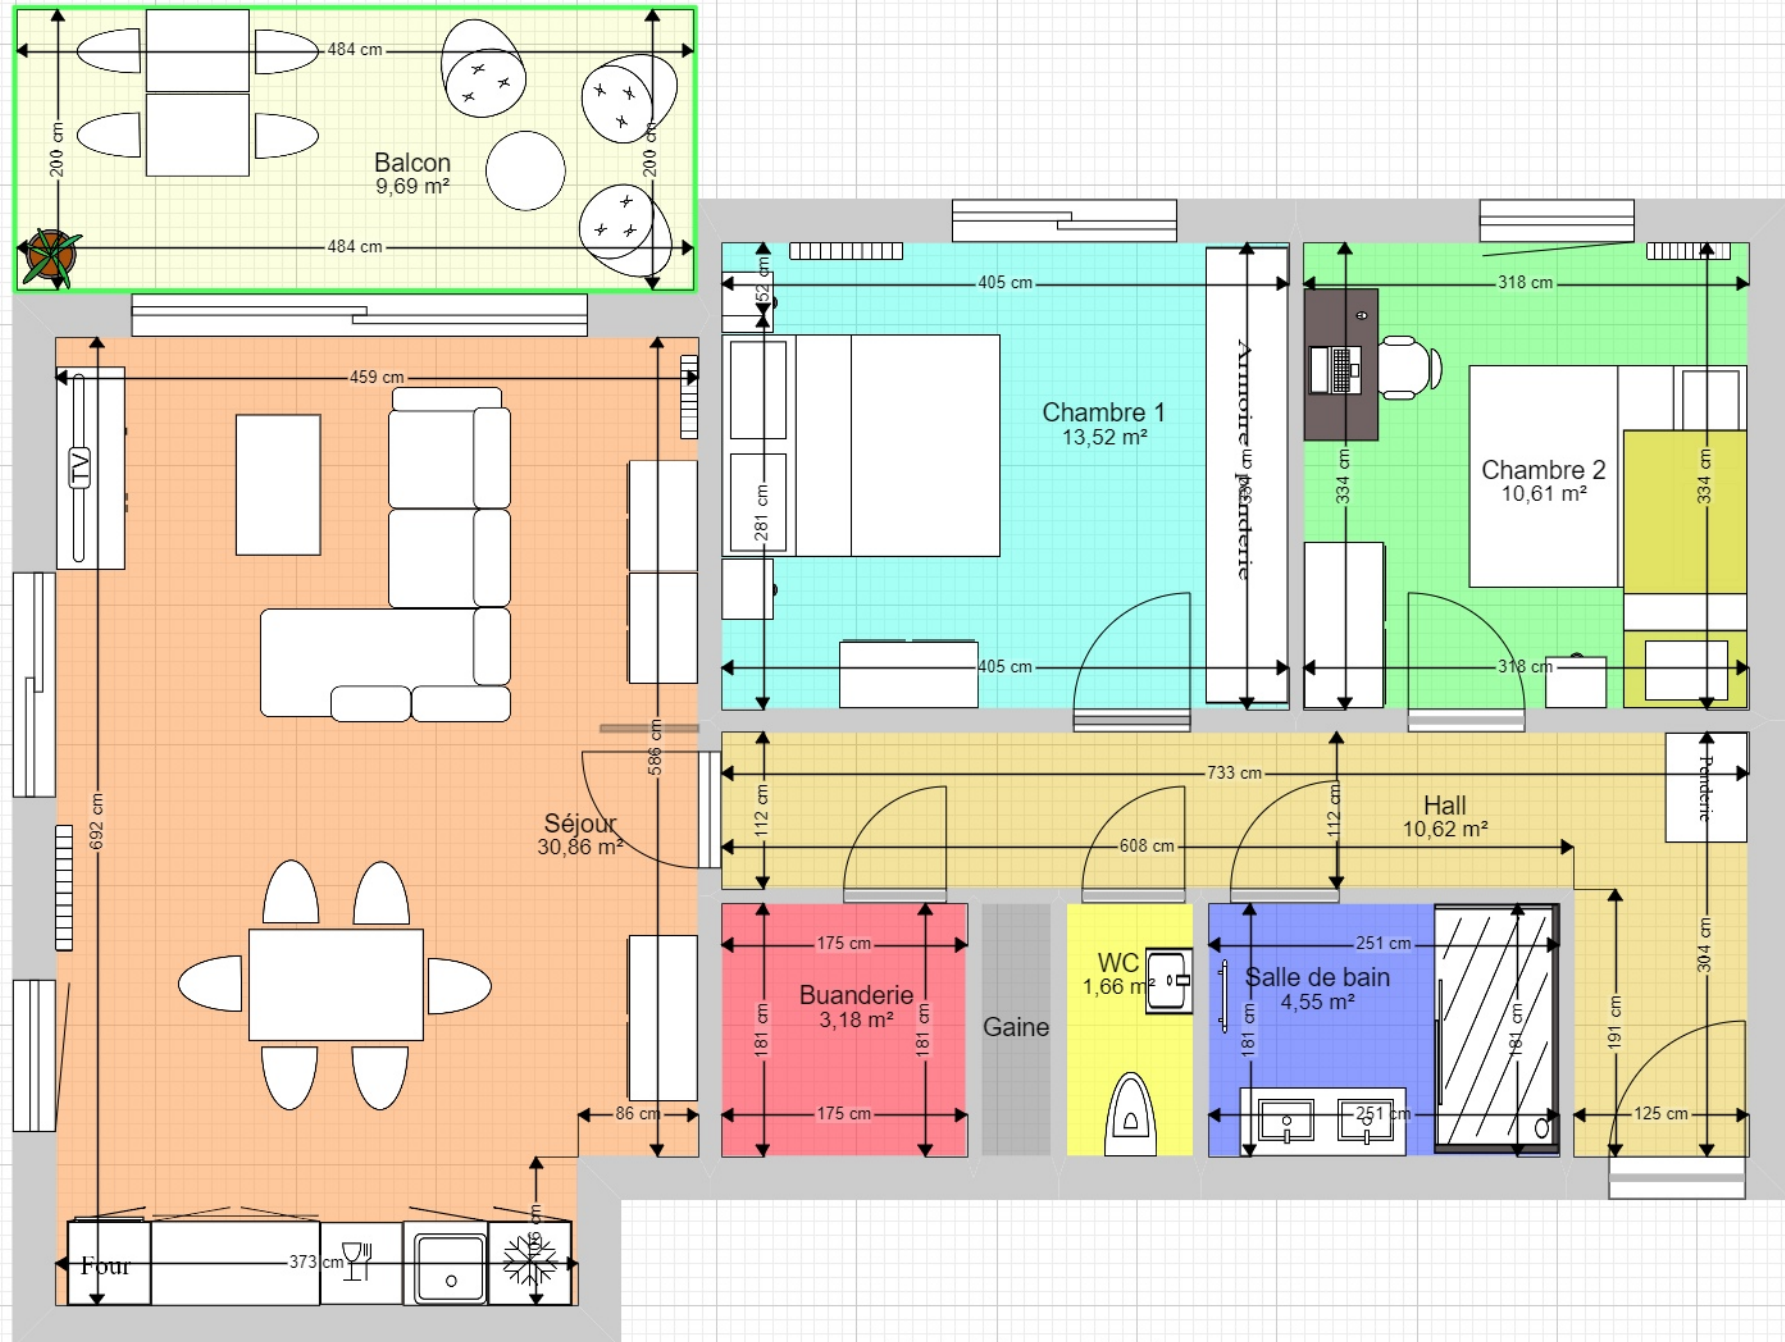

Echelle : 1/50eme