
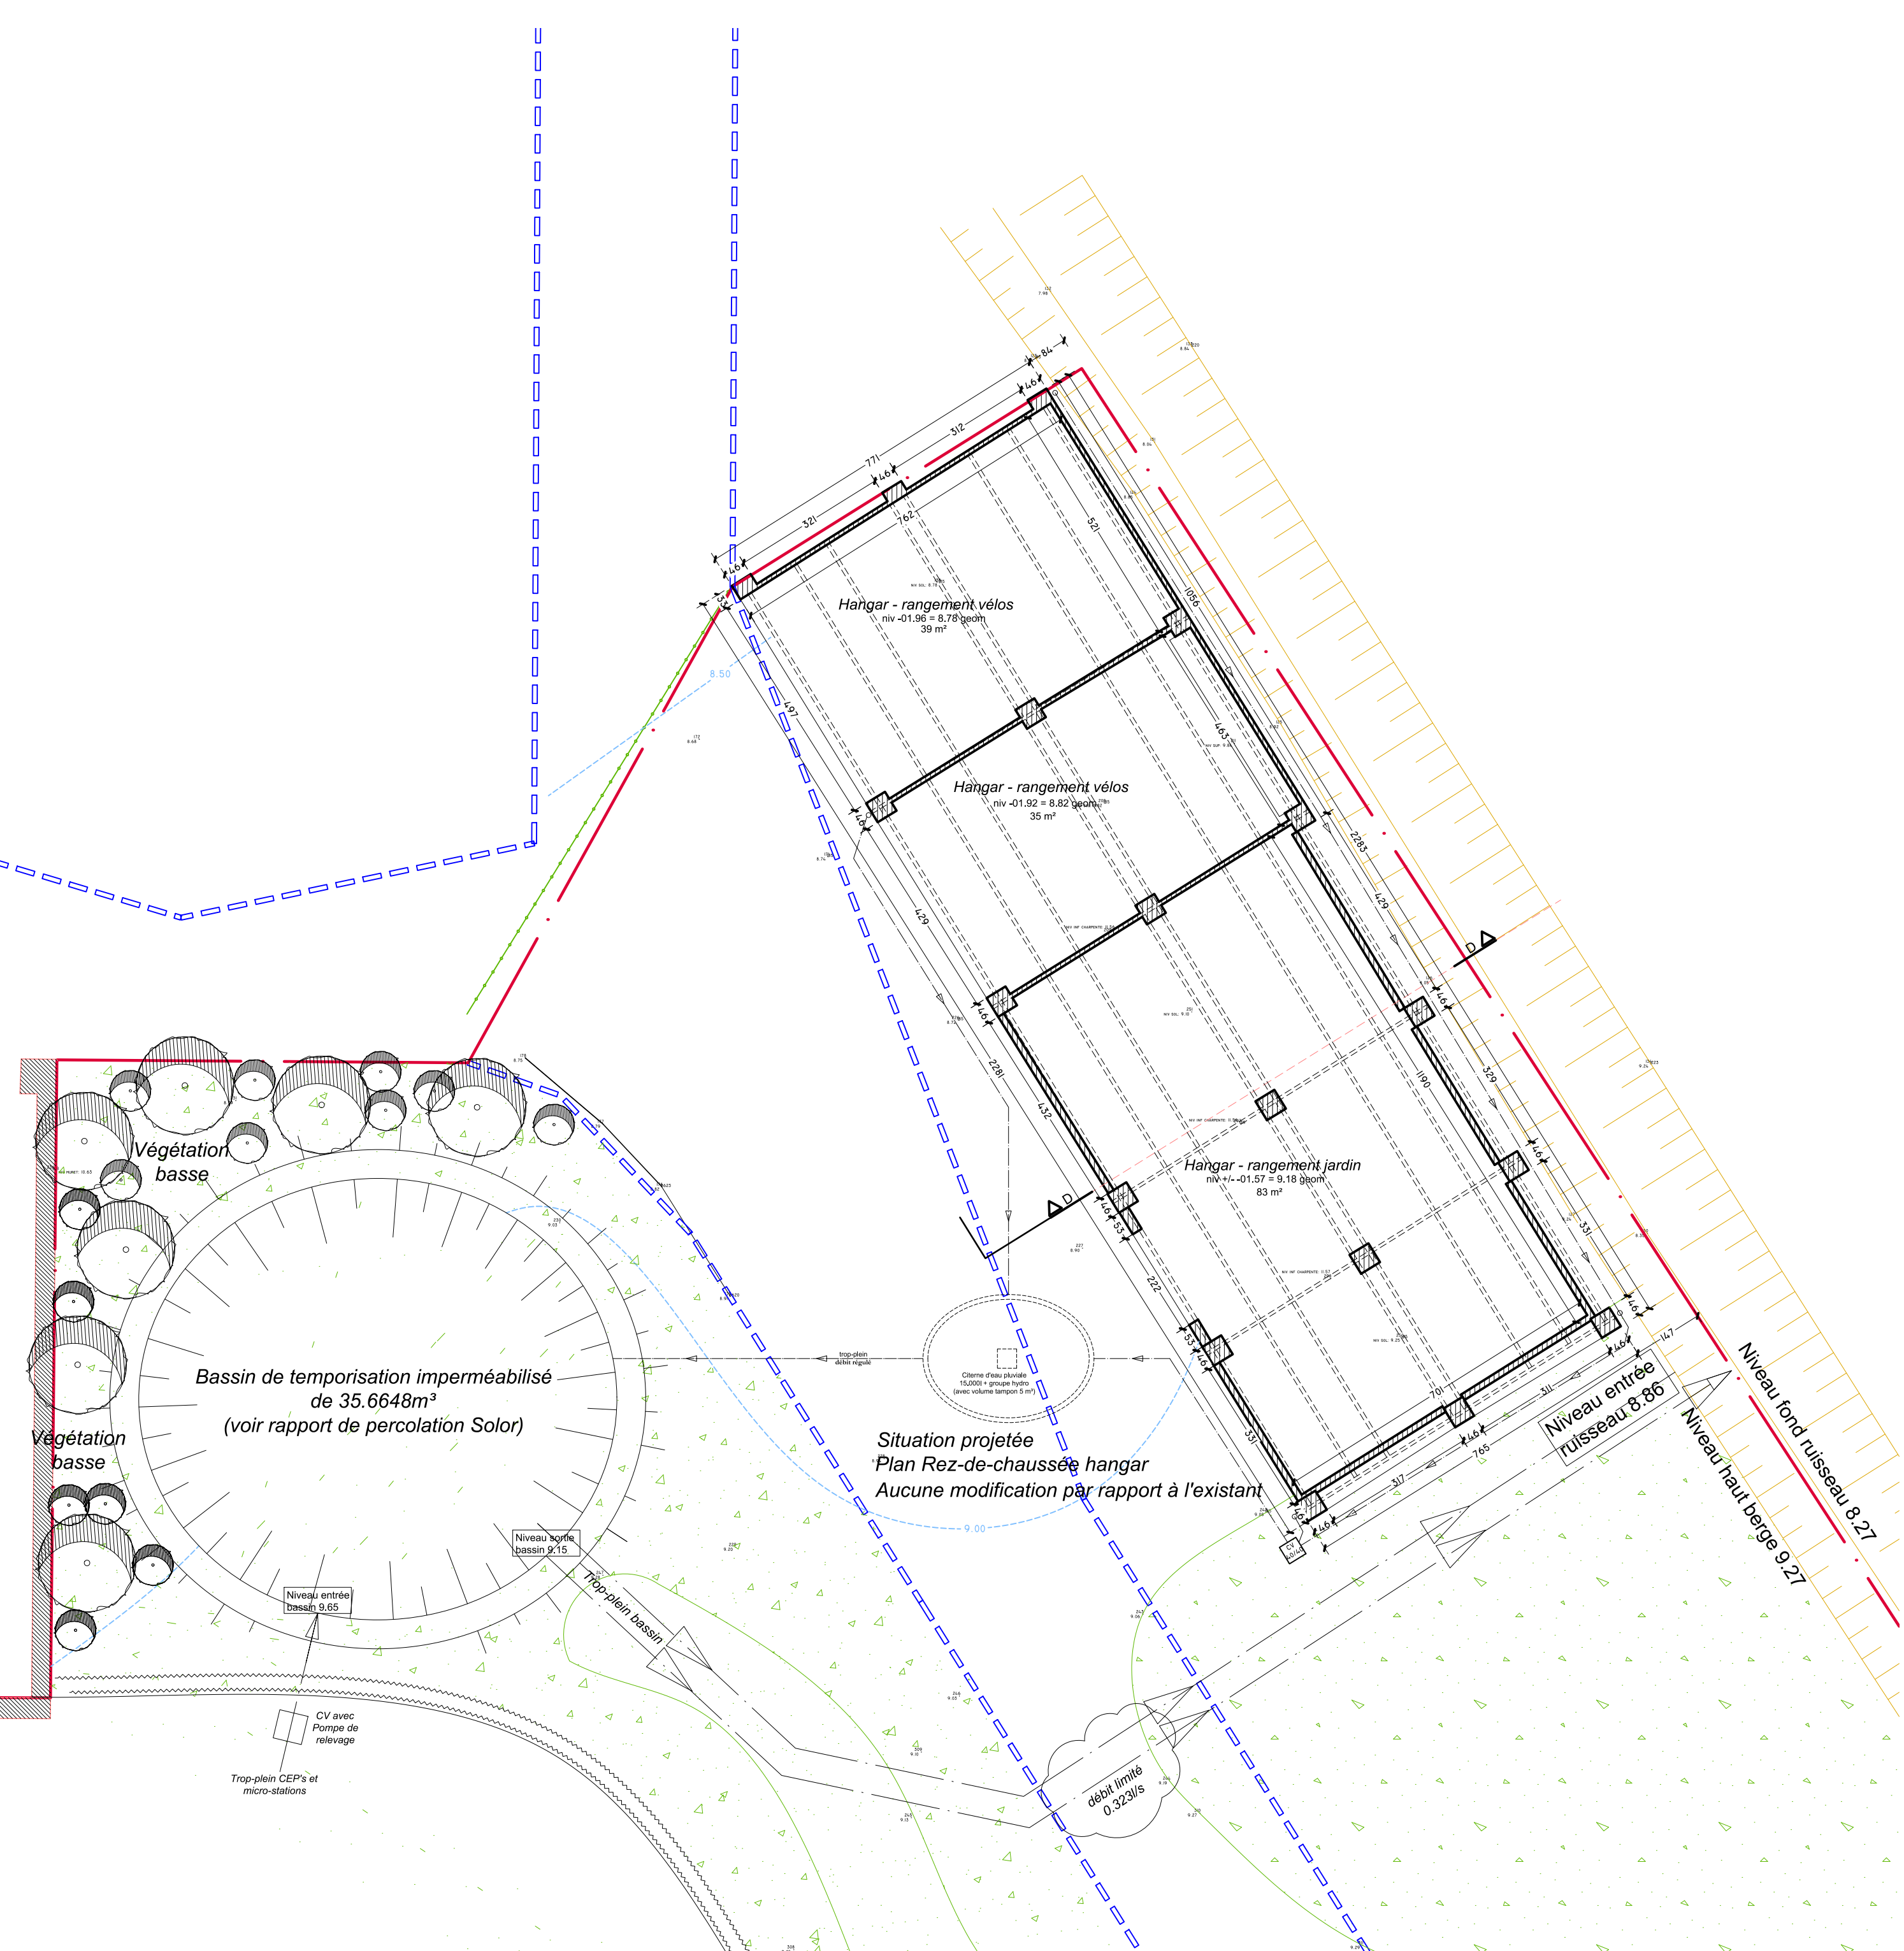
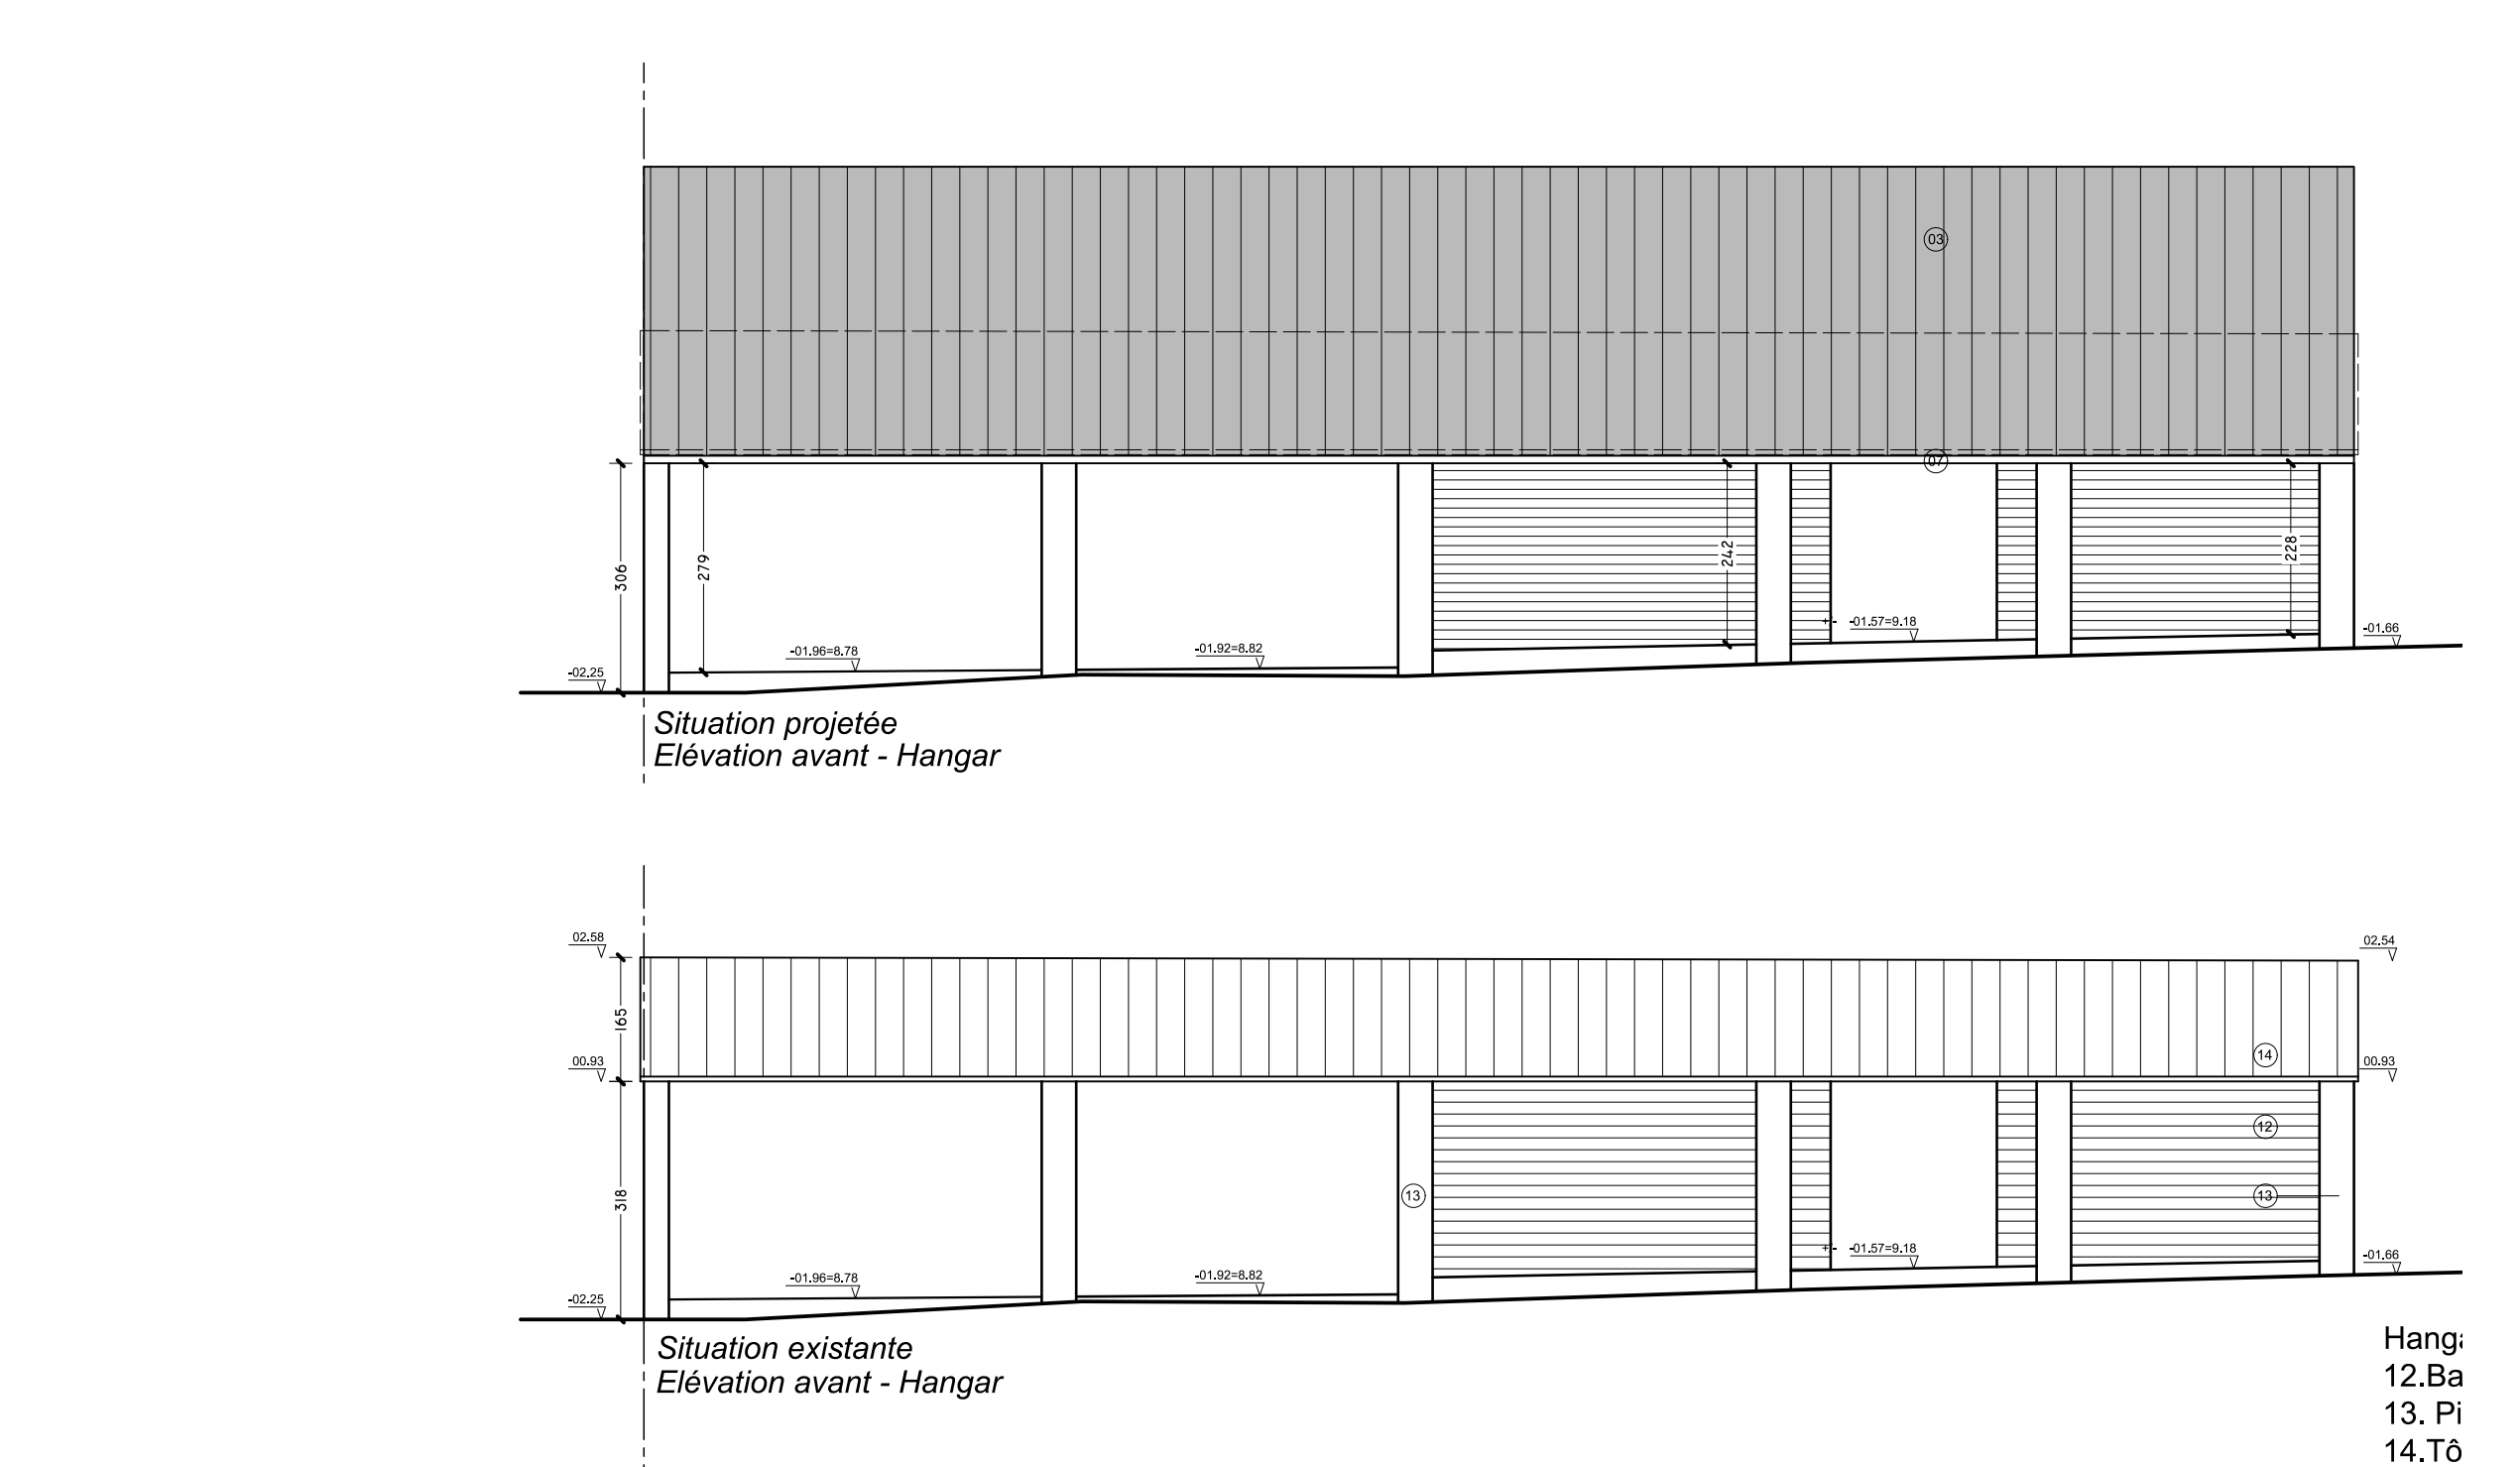
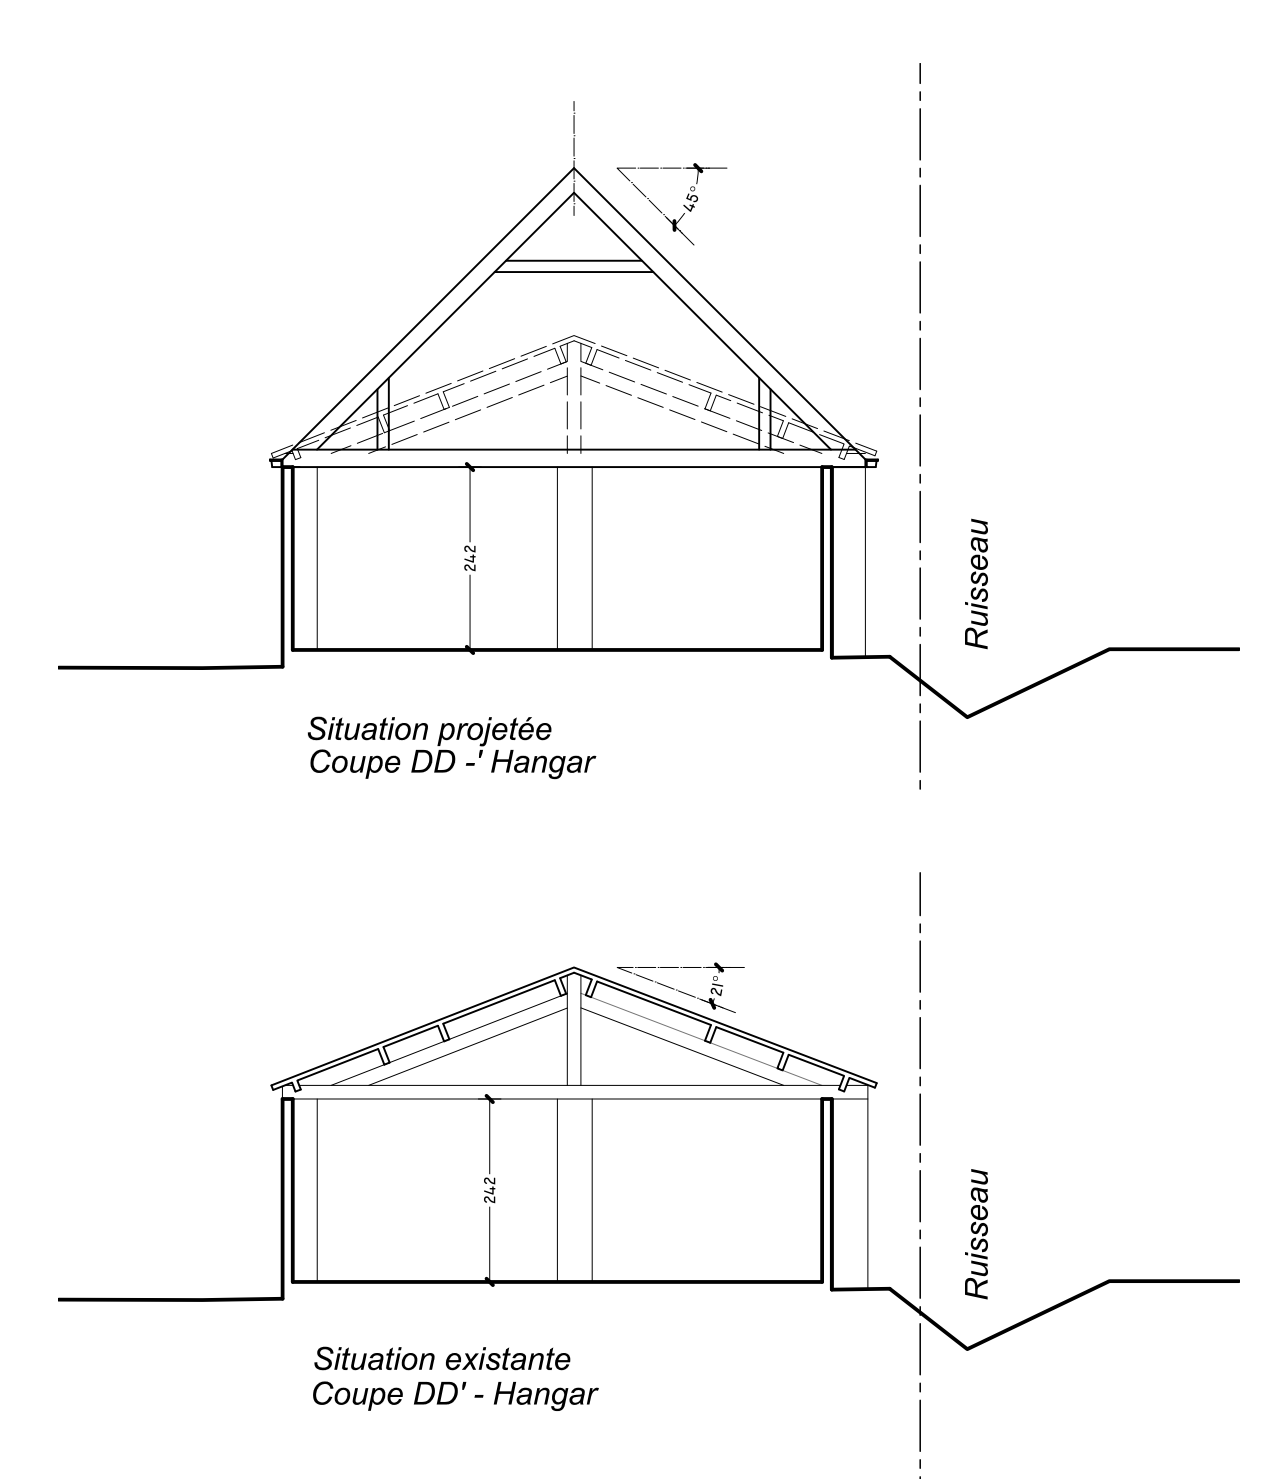
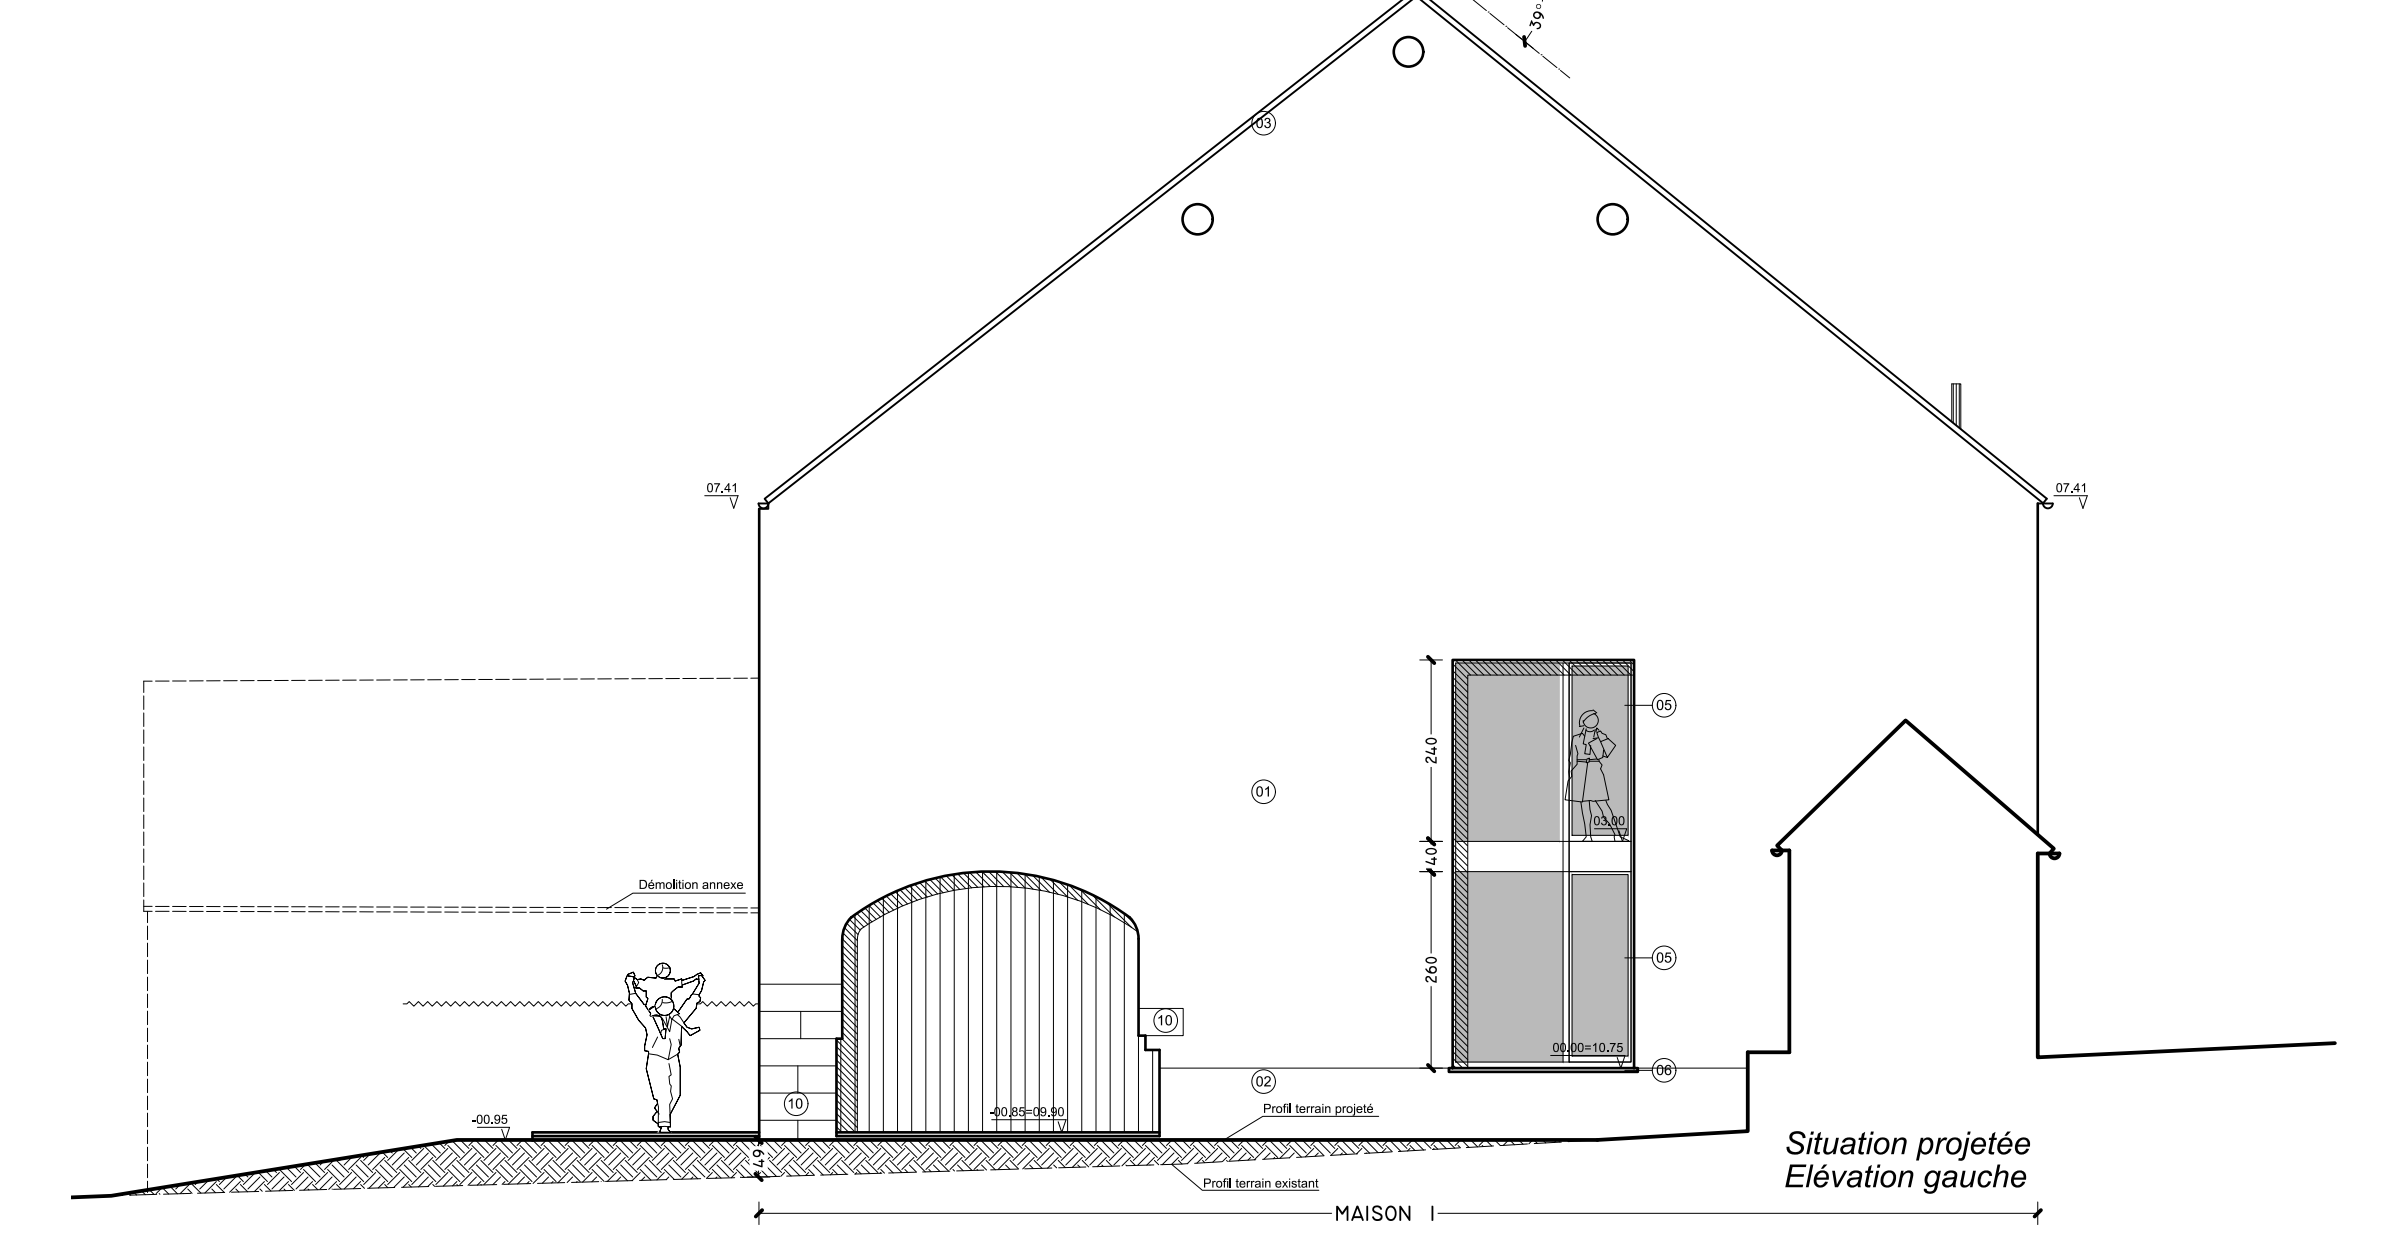
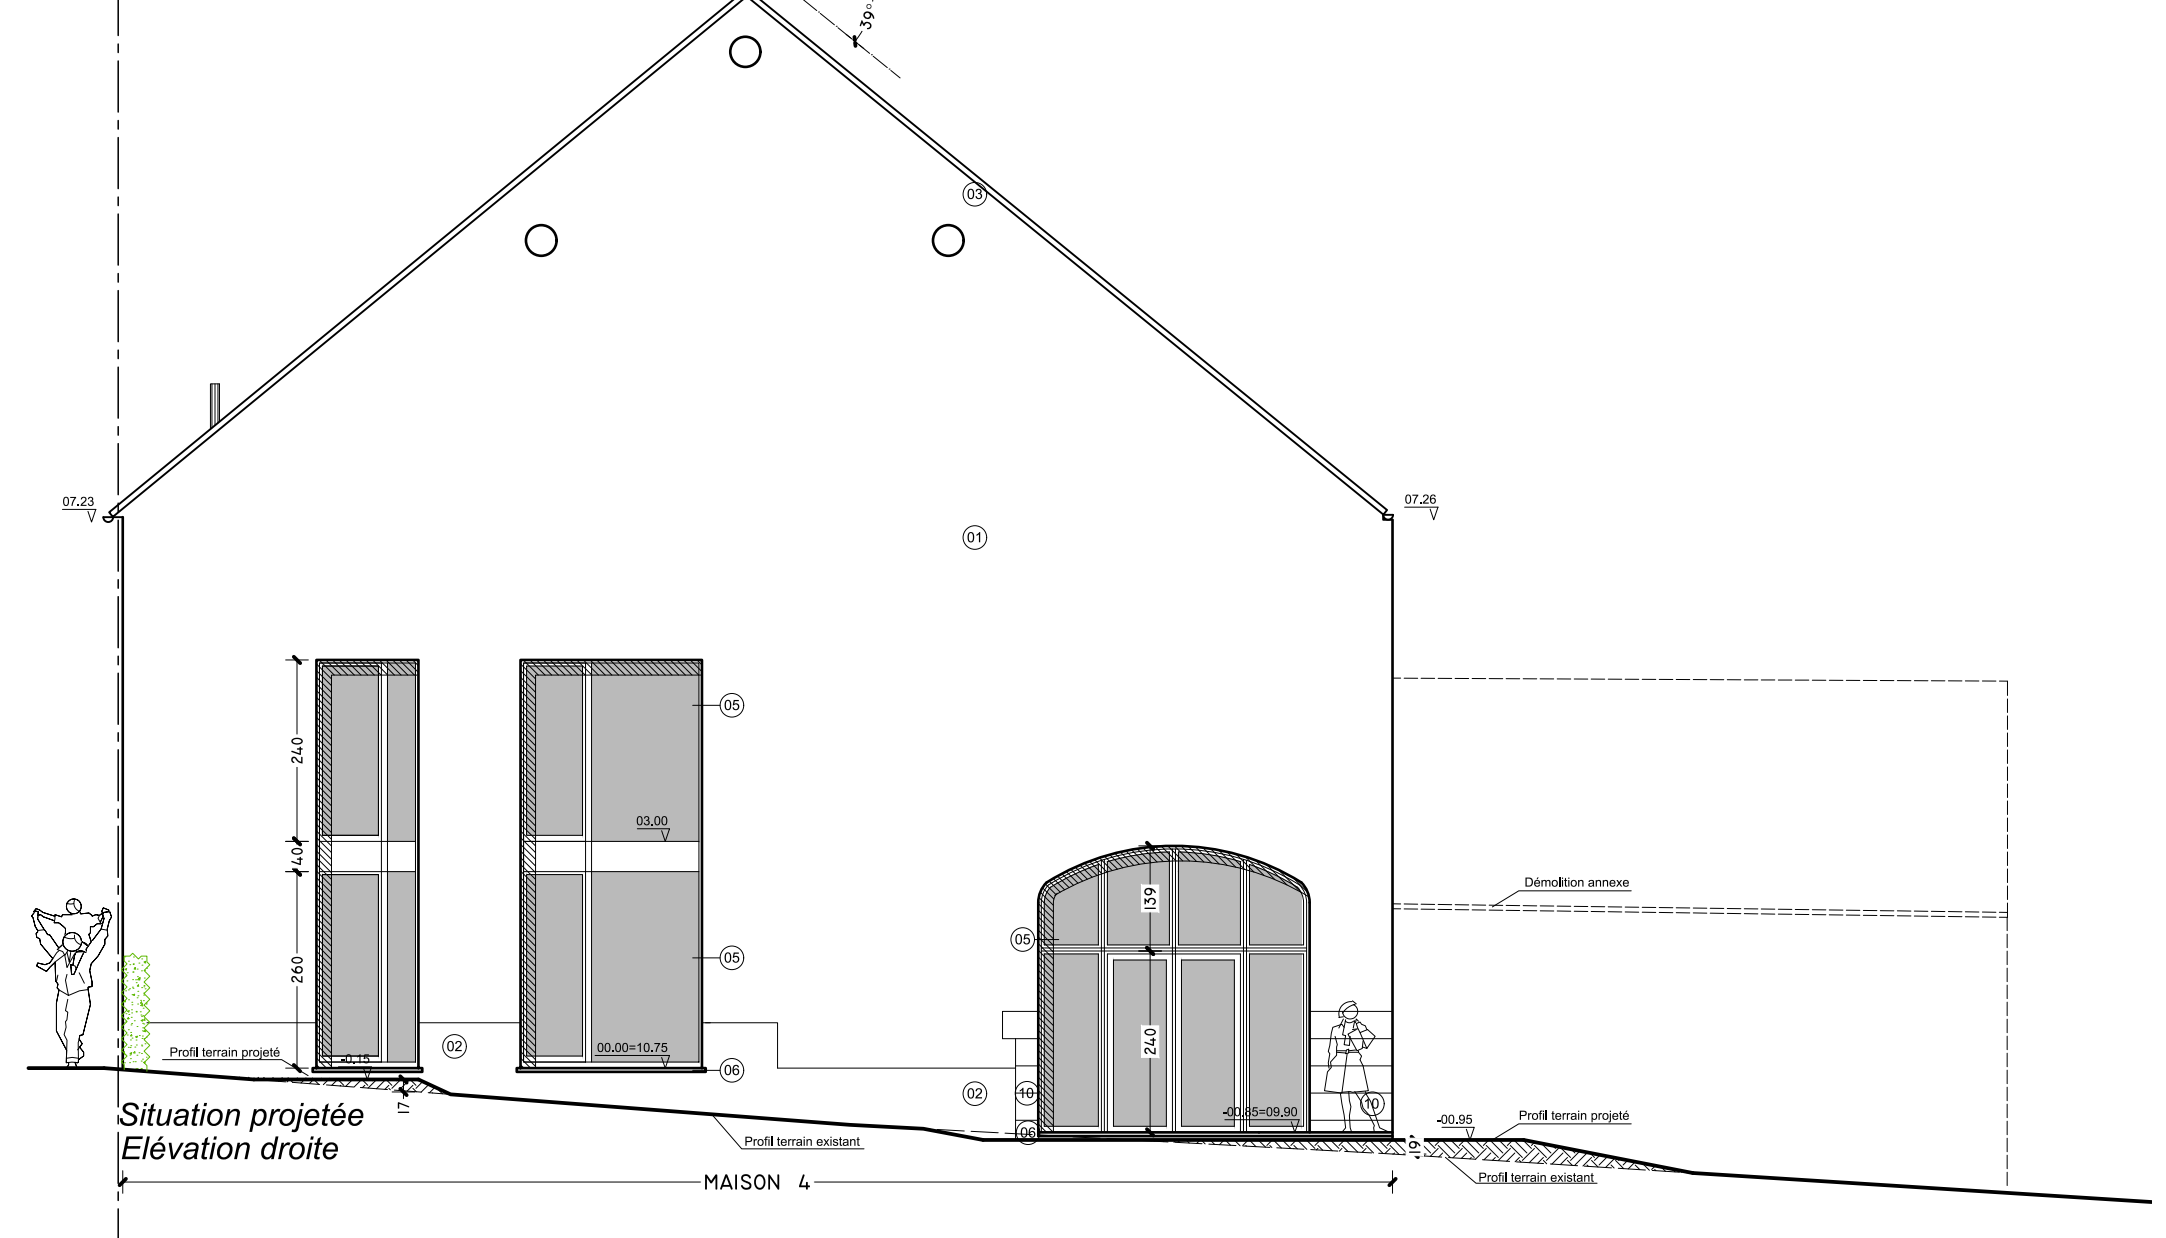
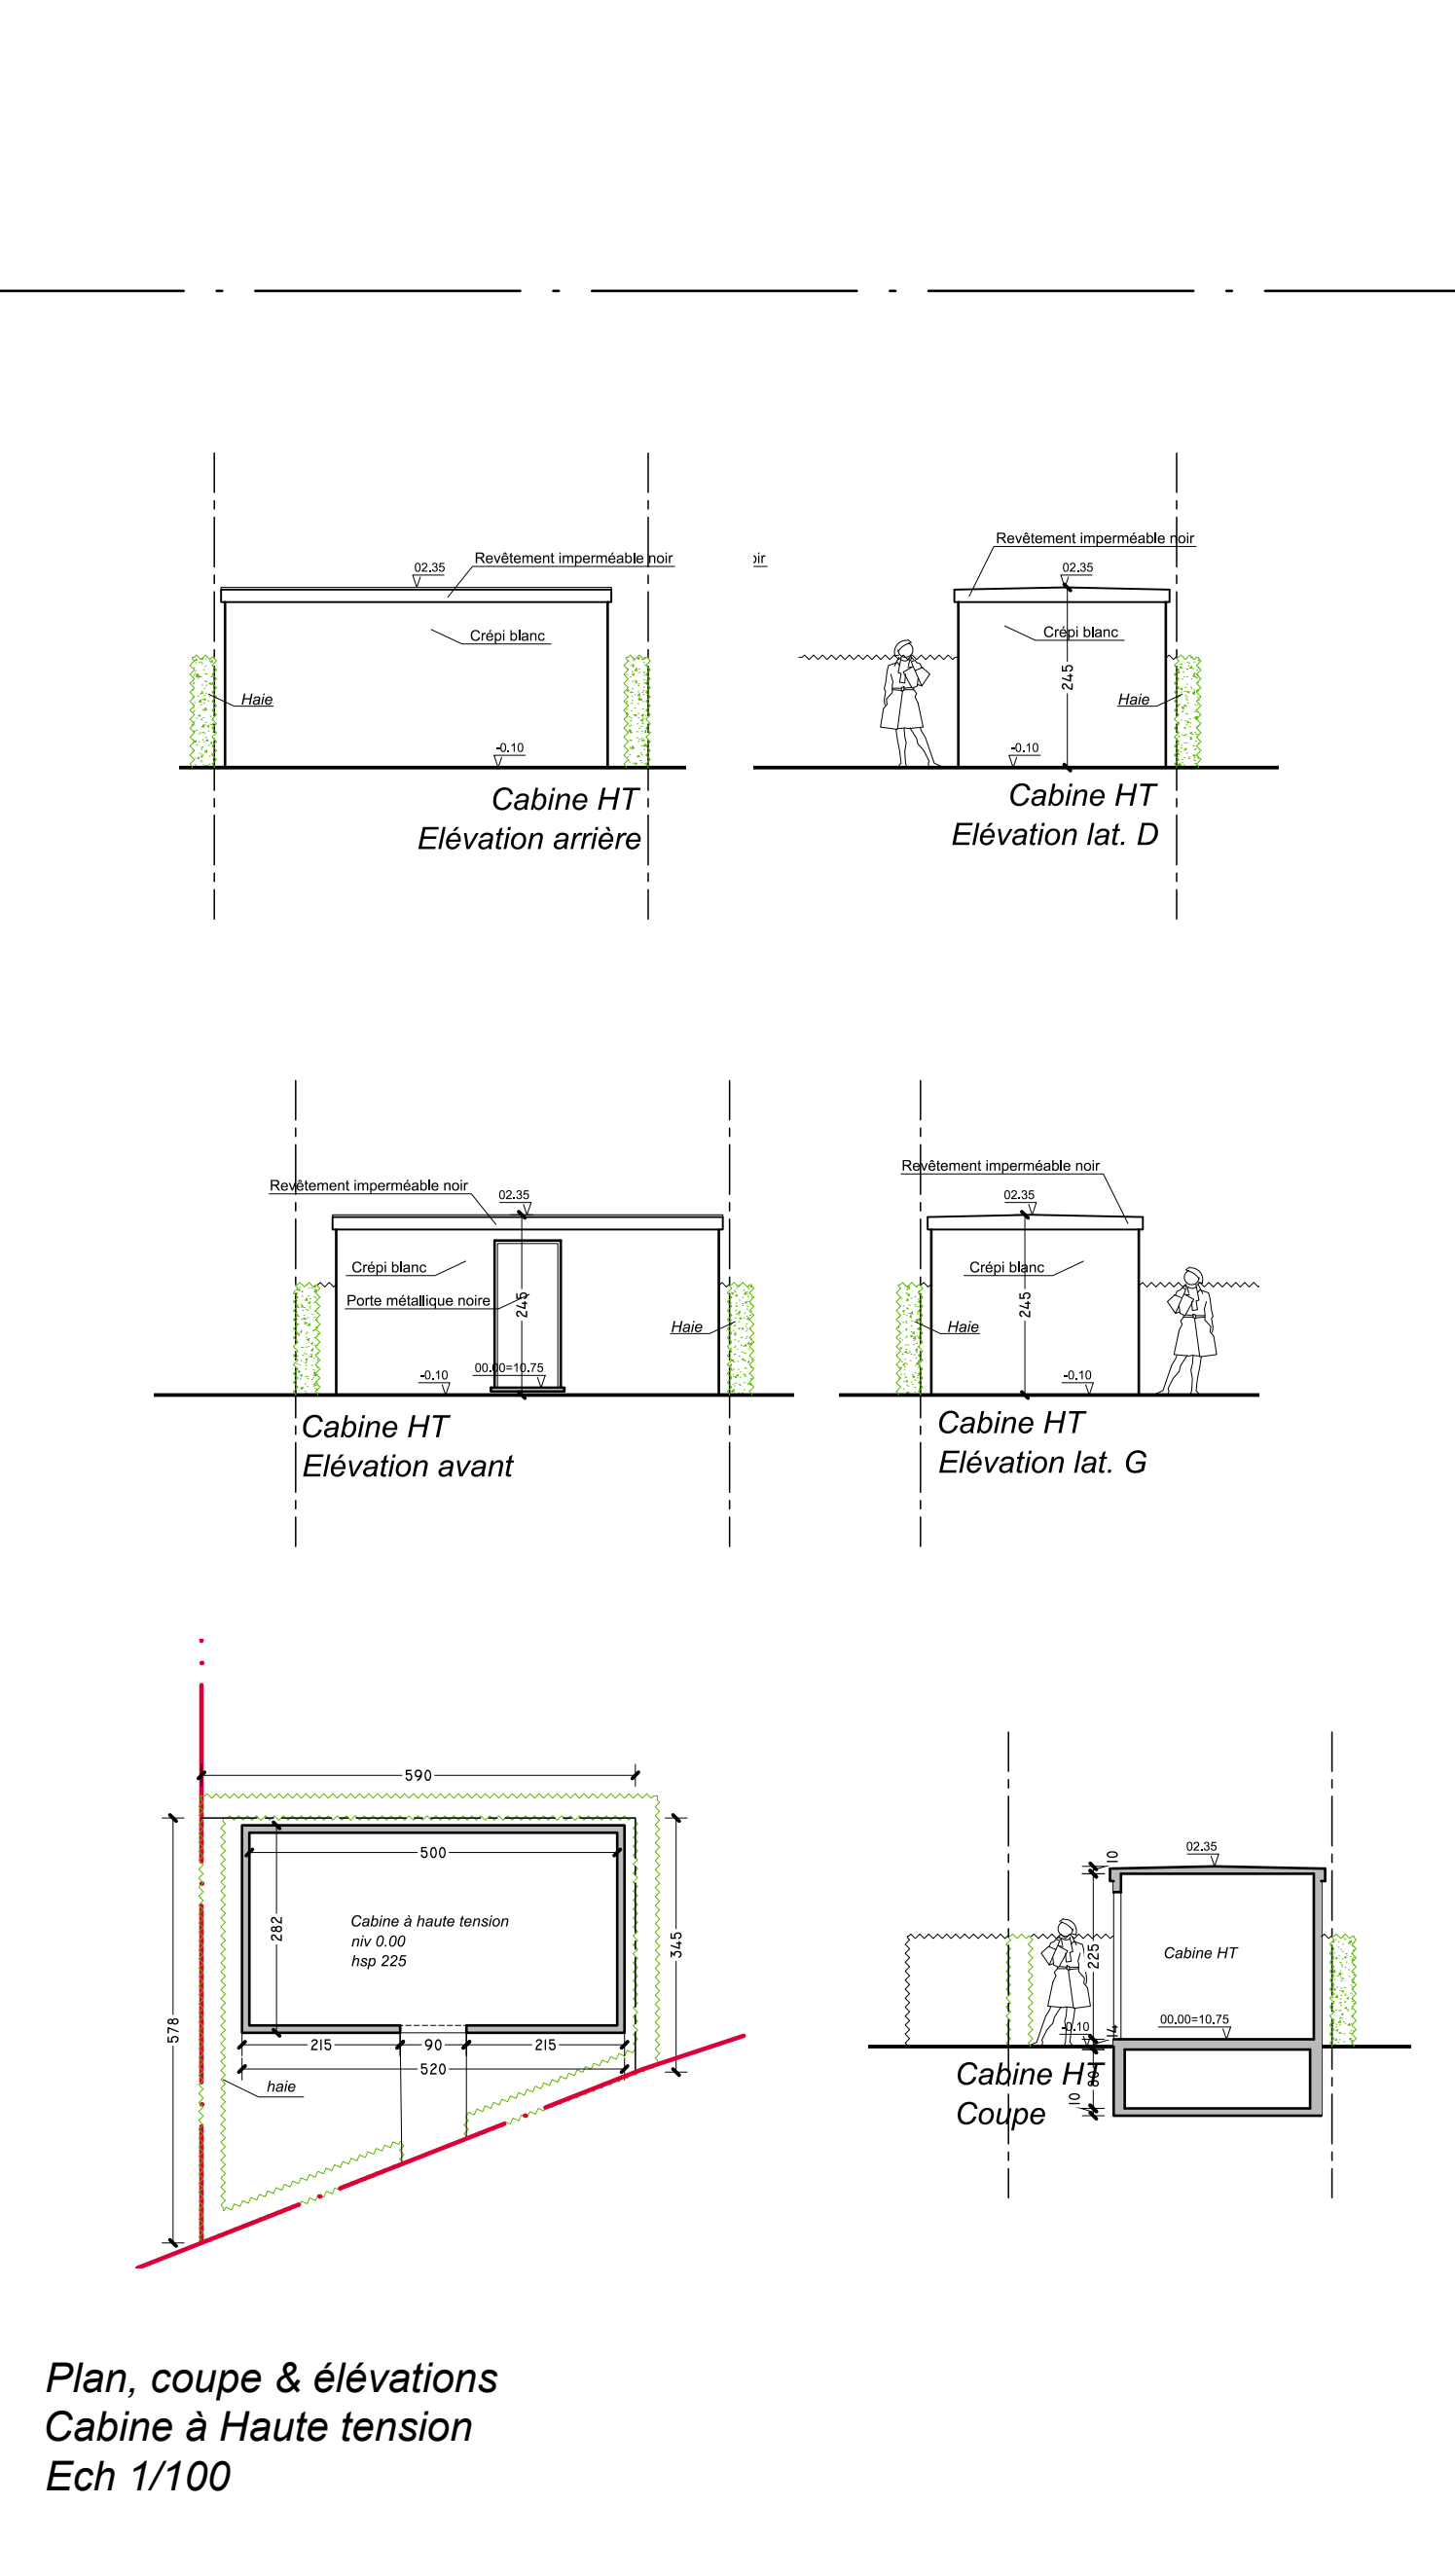
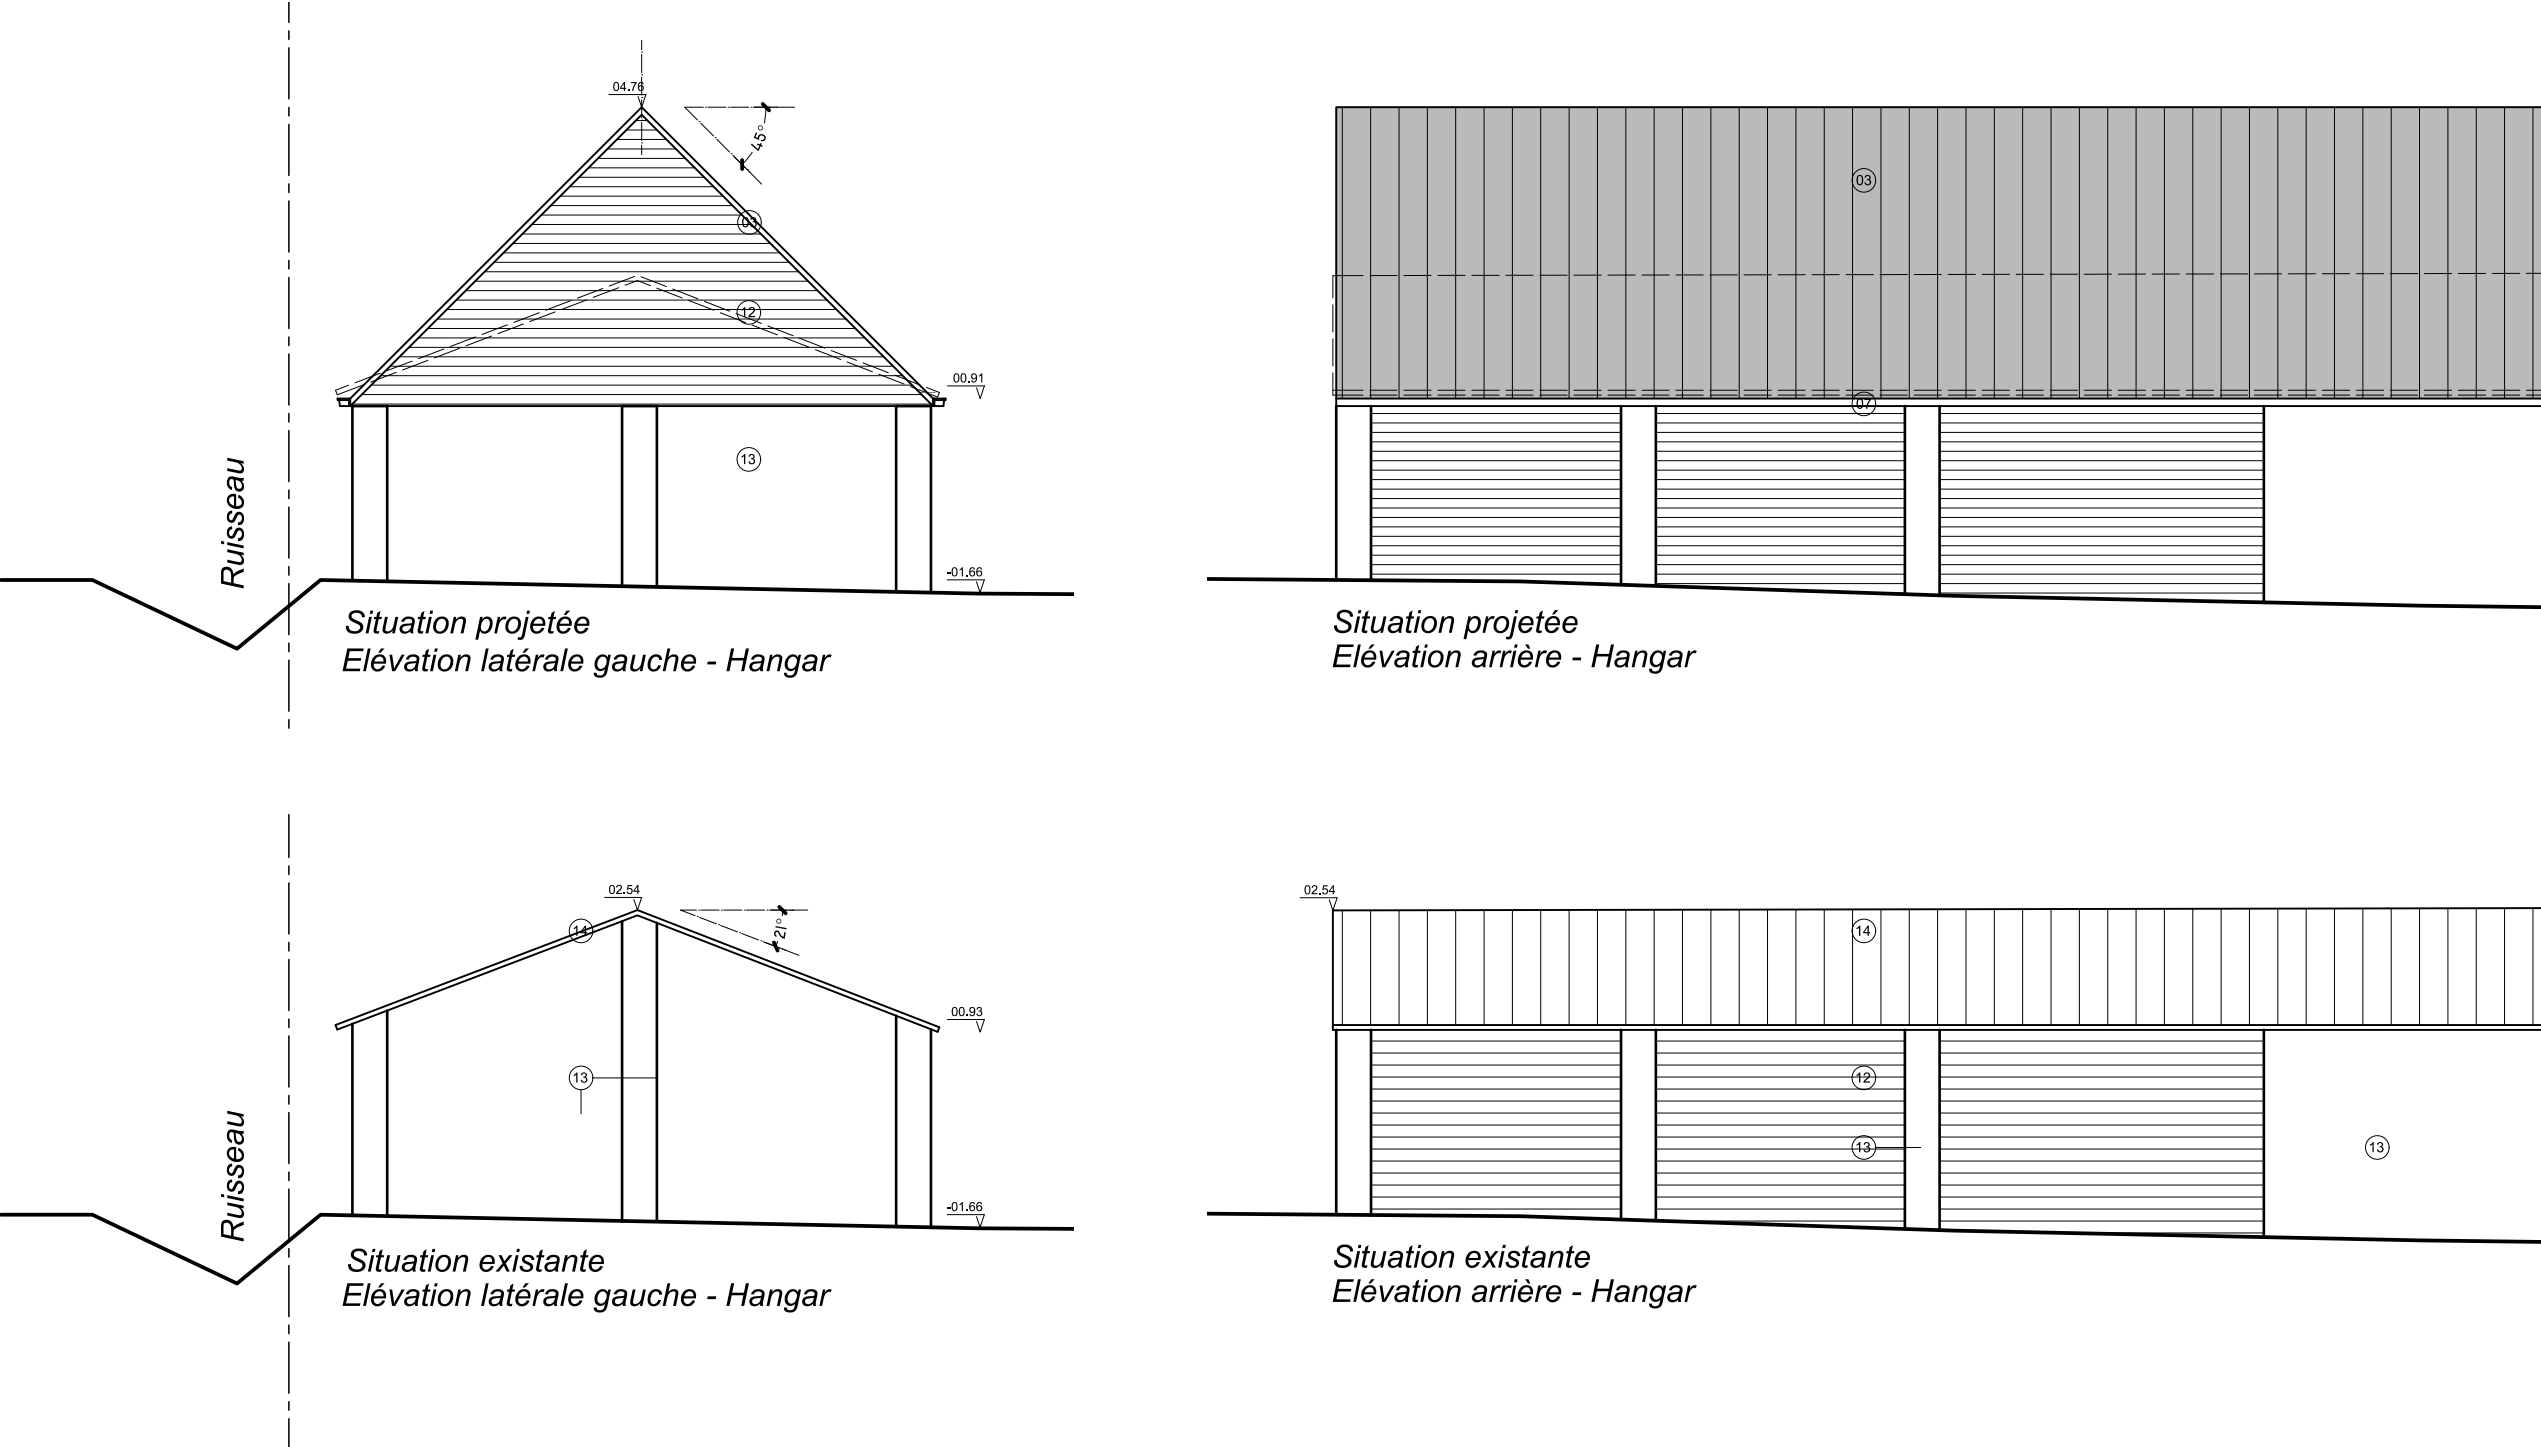
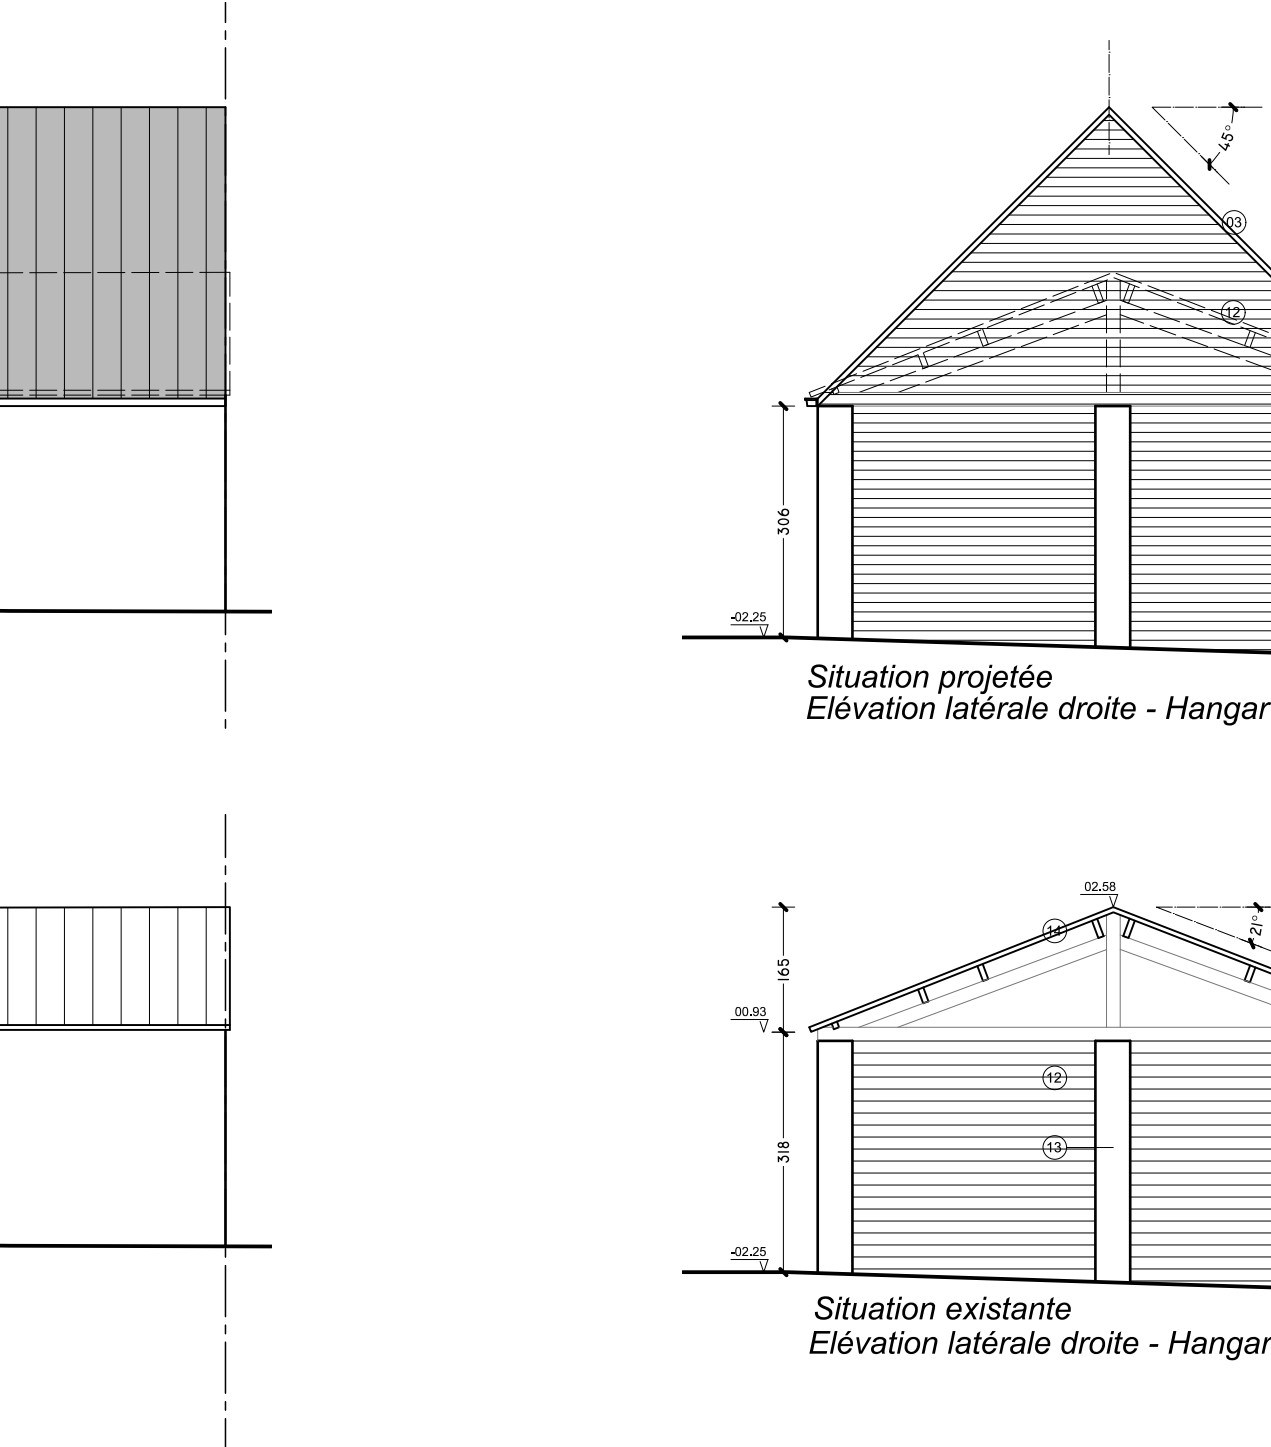
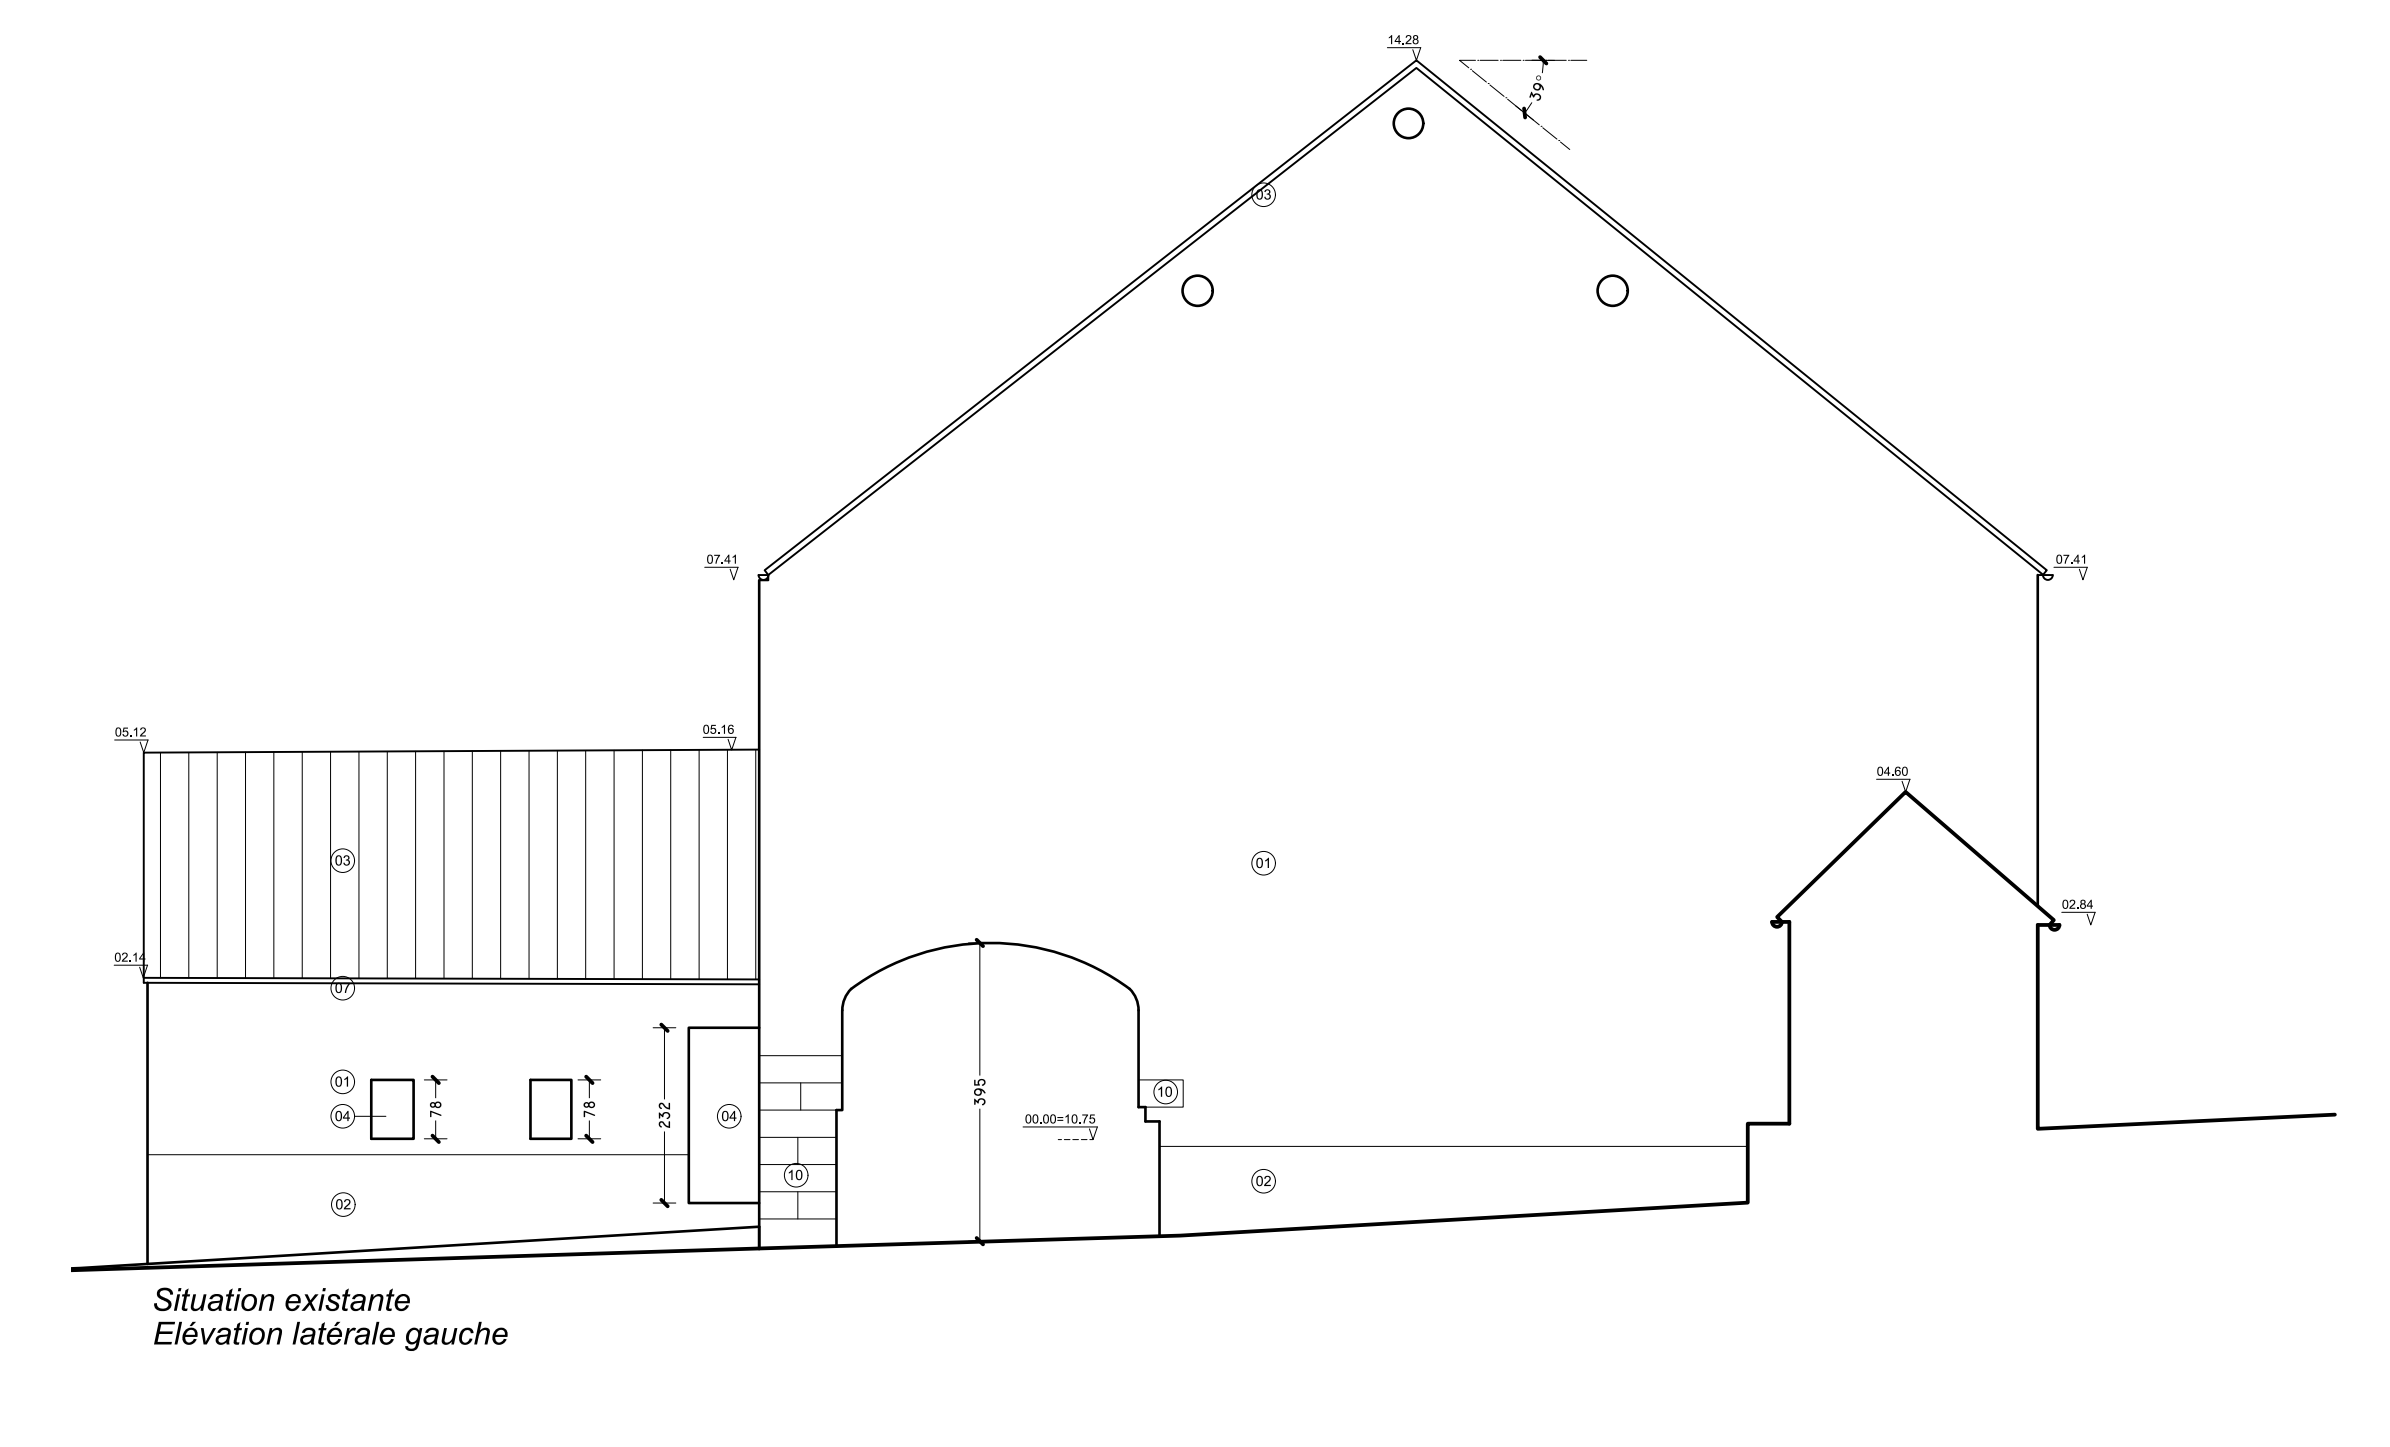
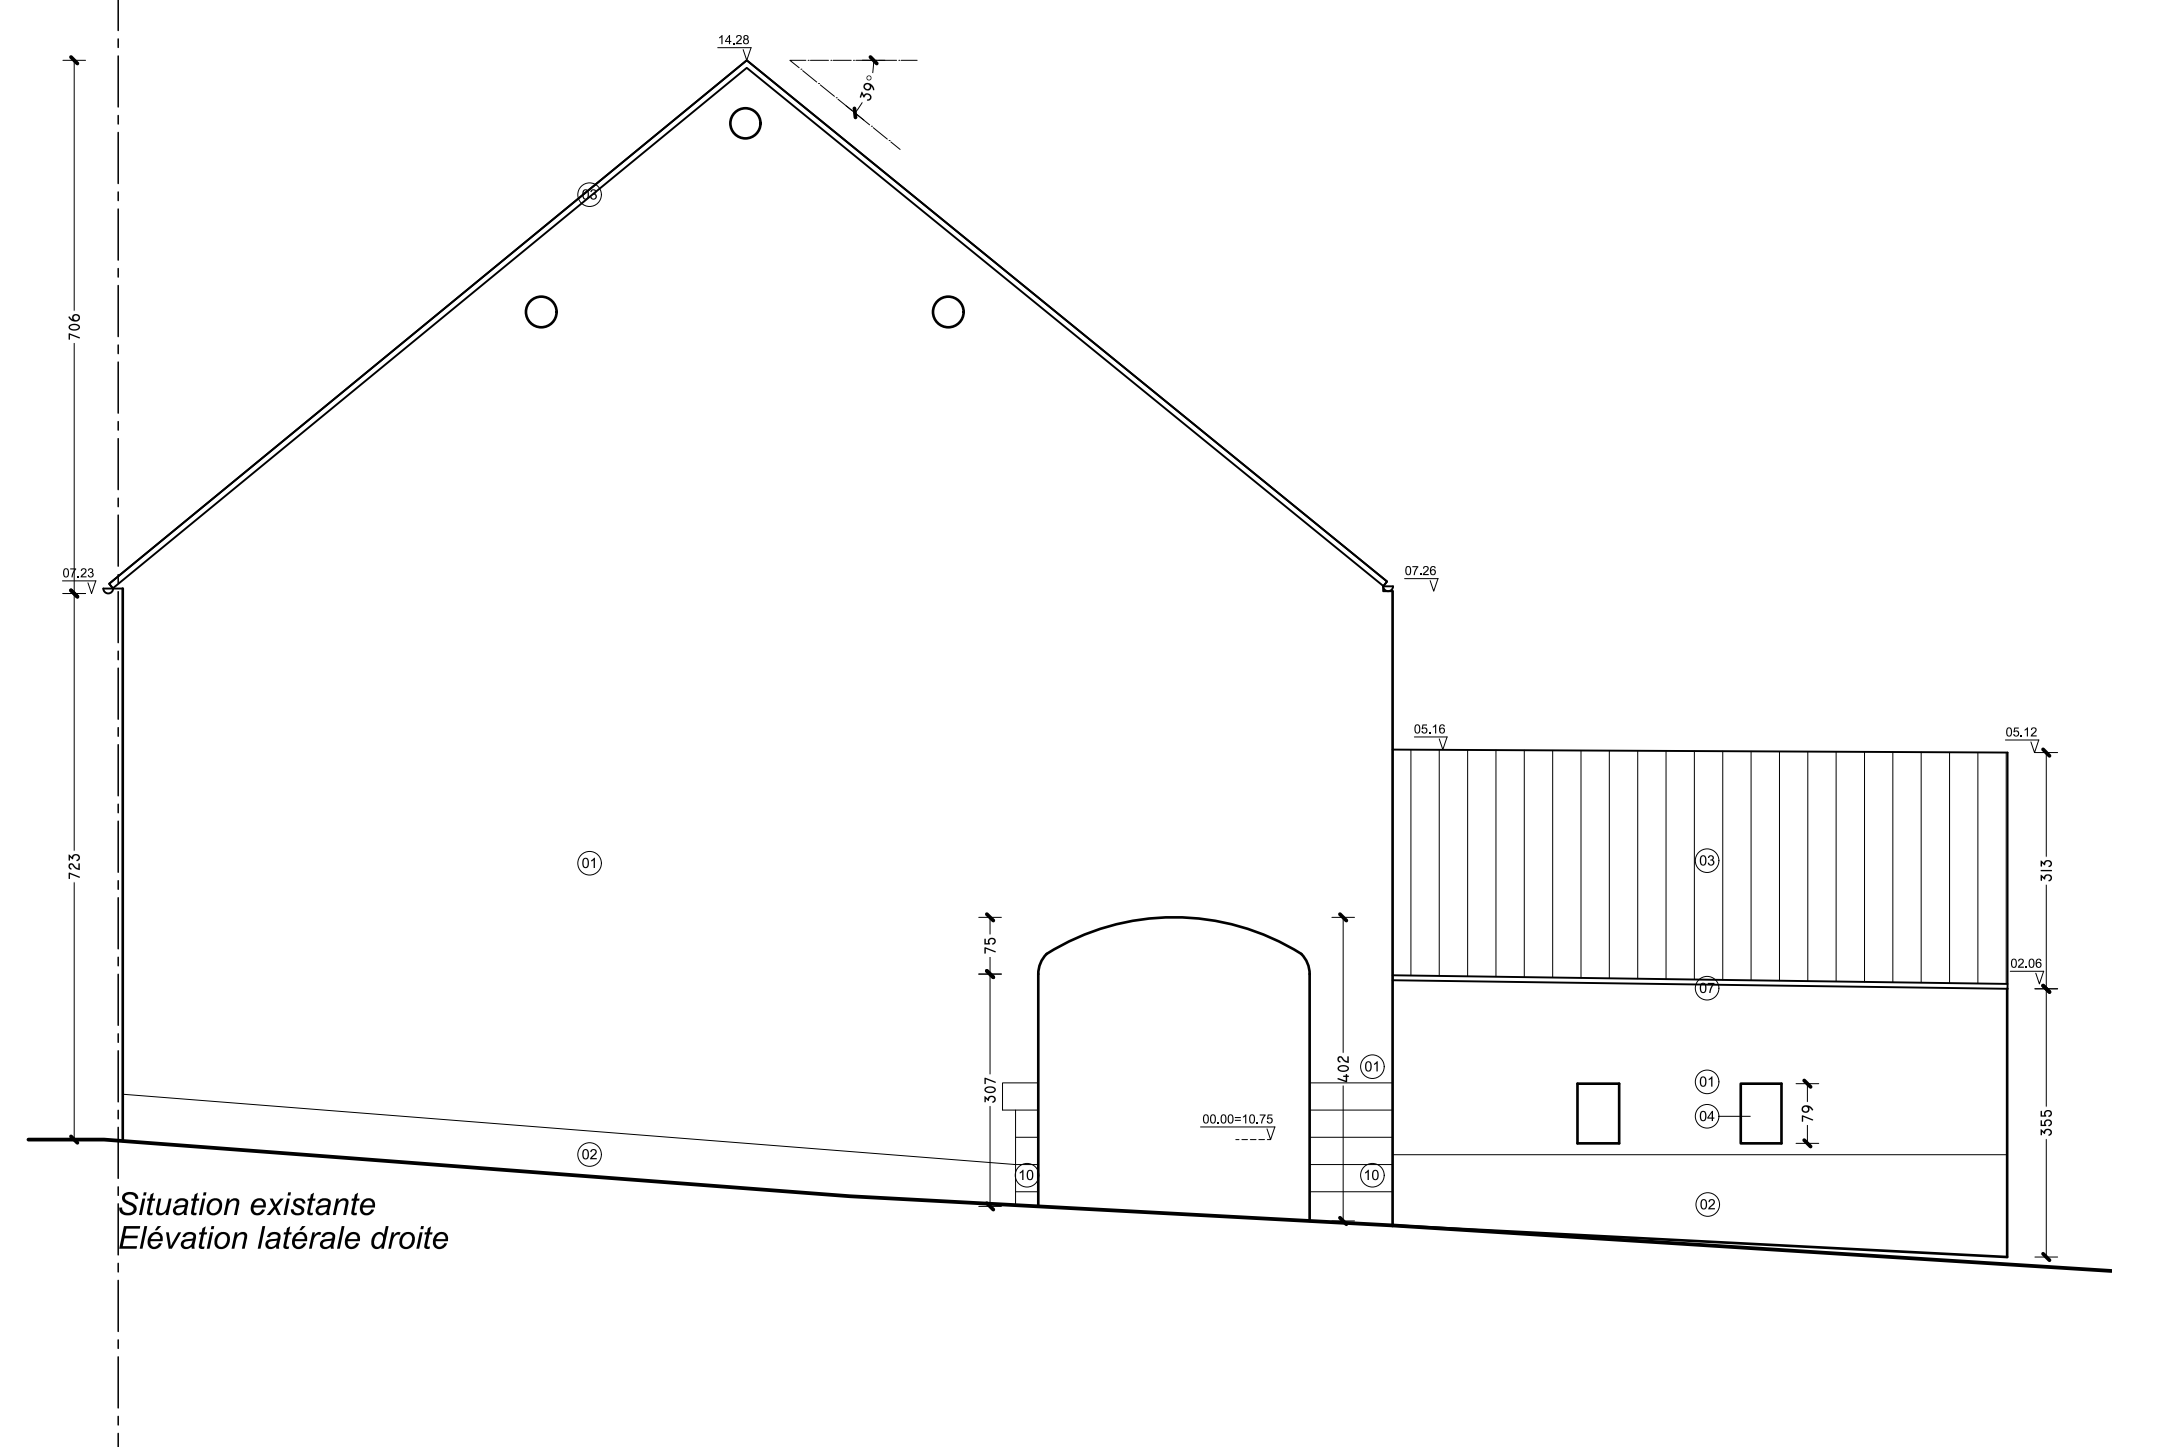
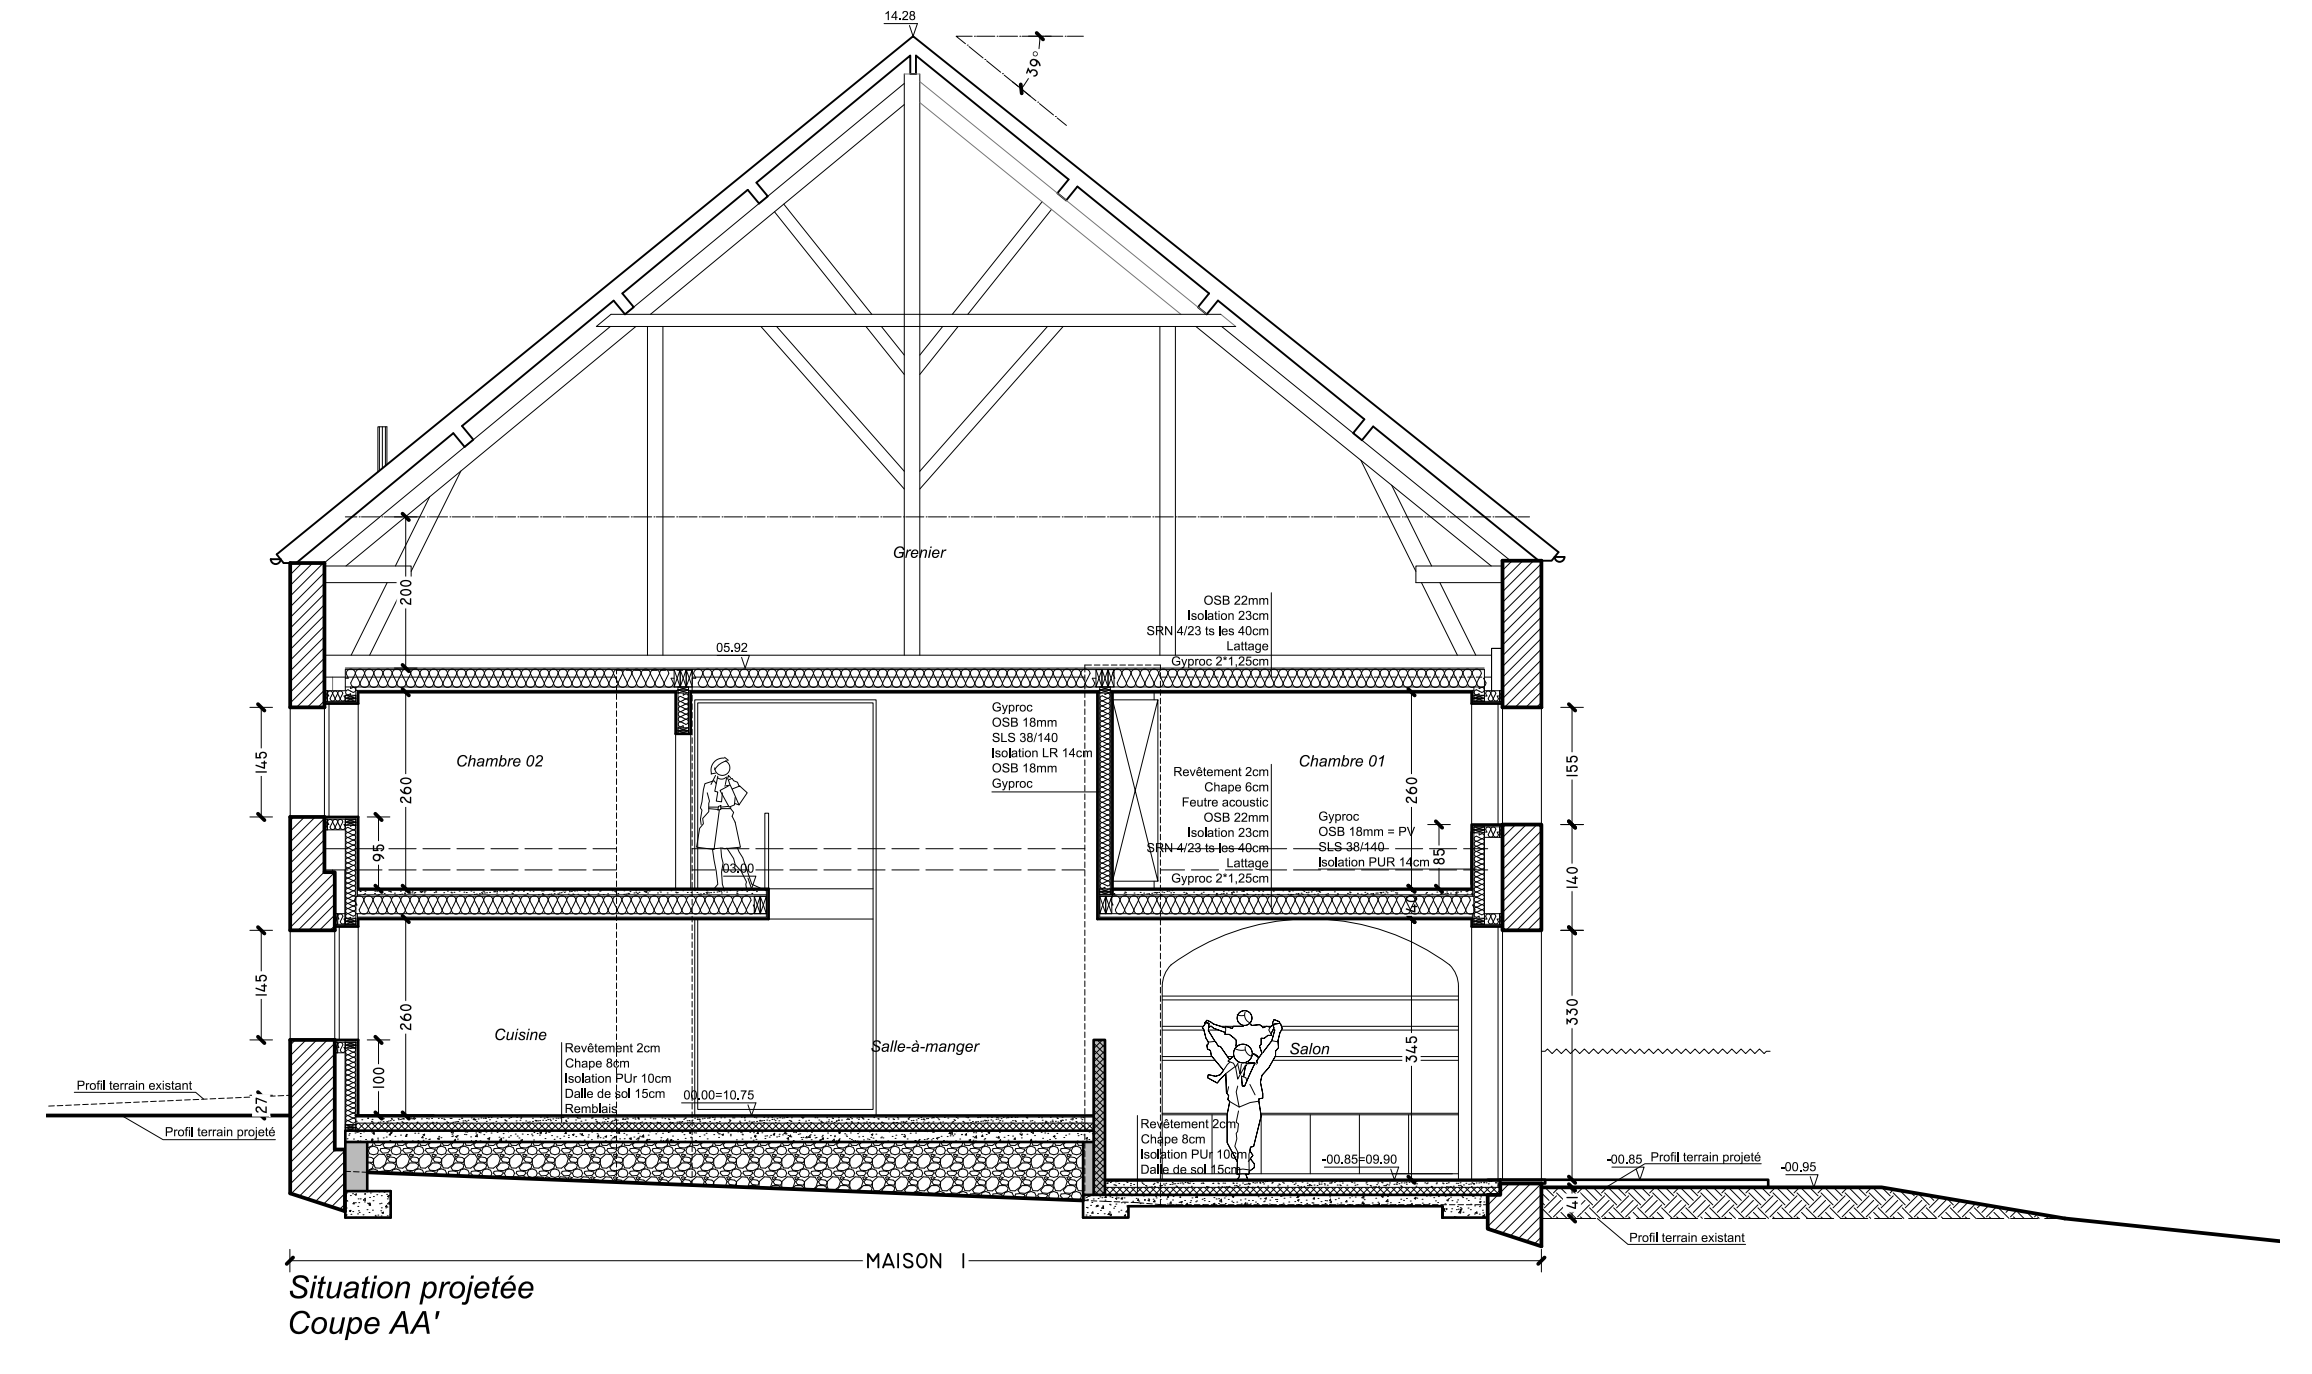
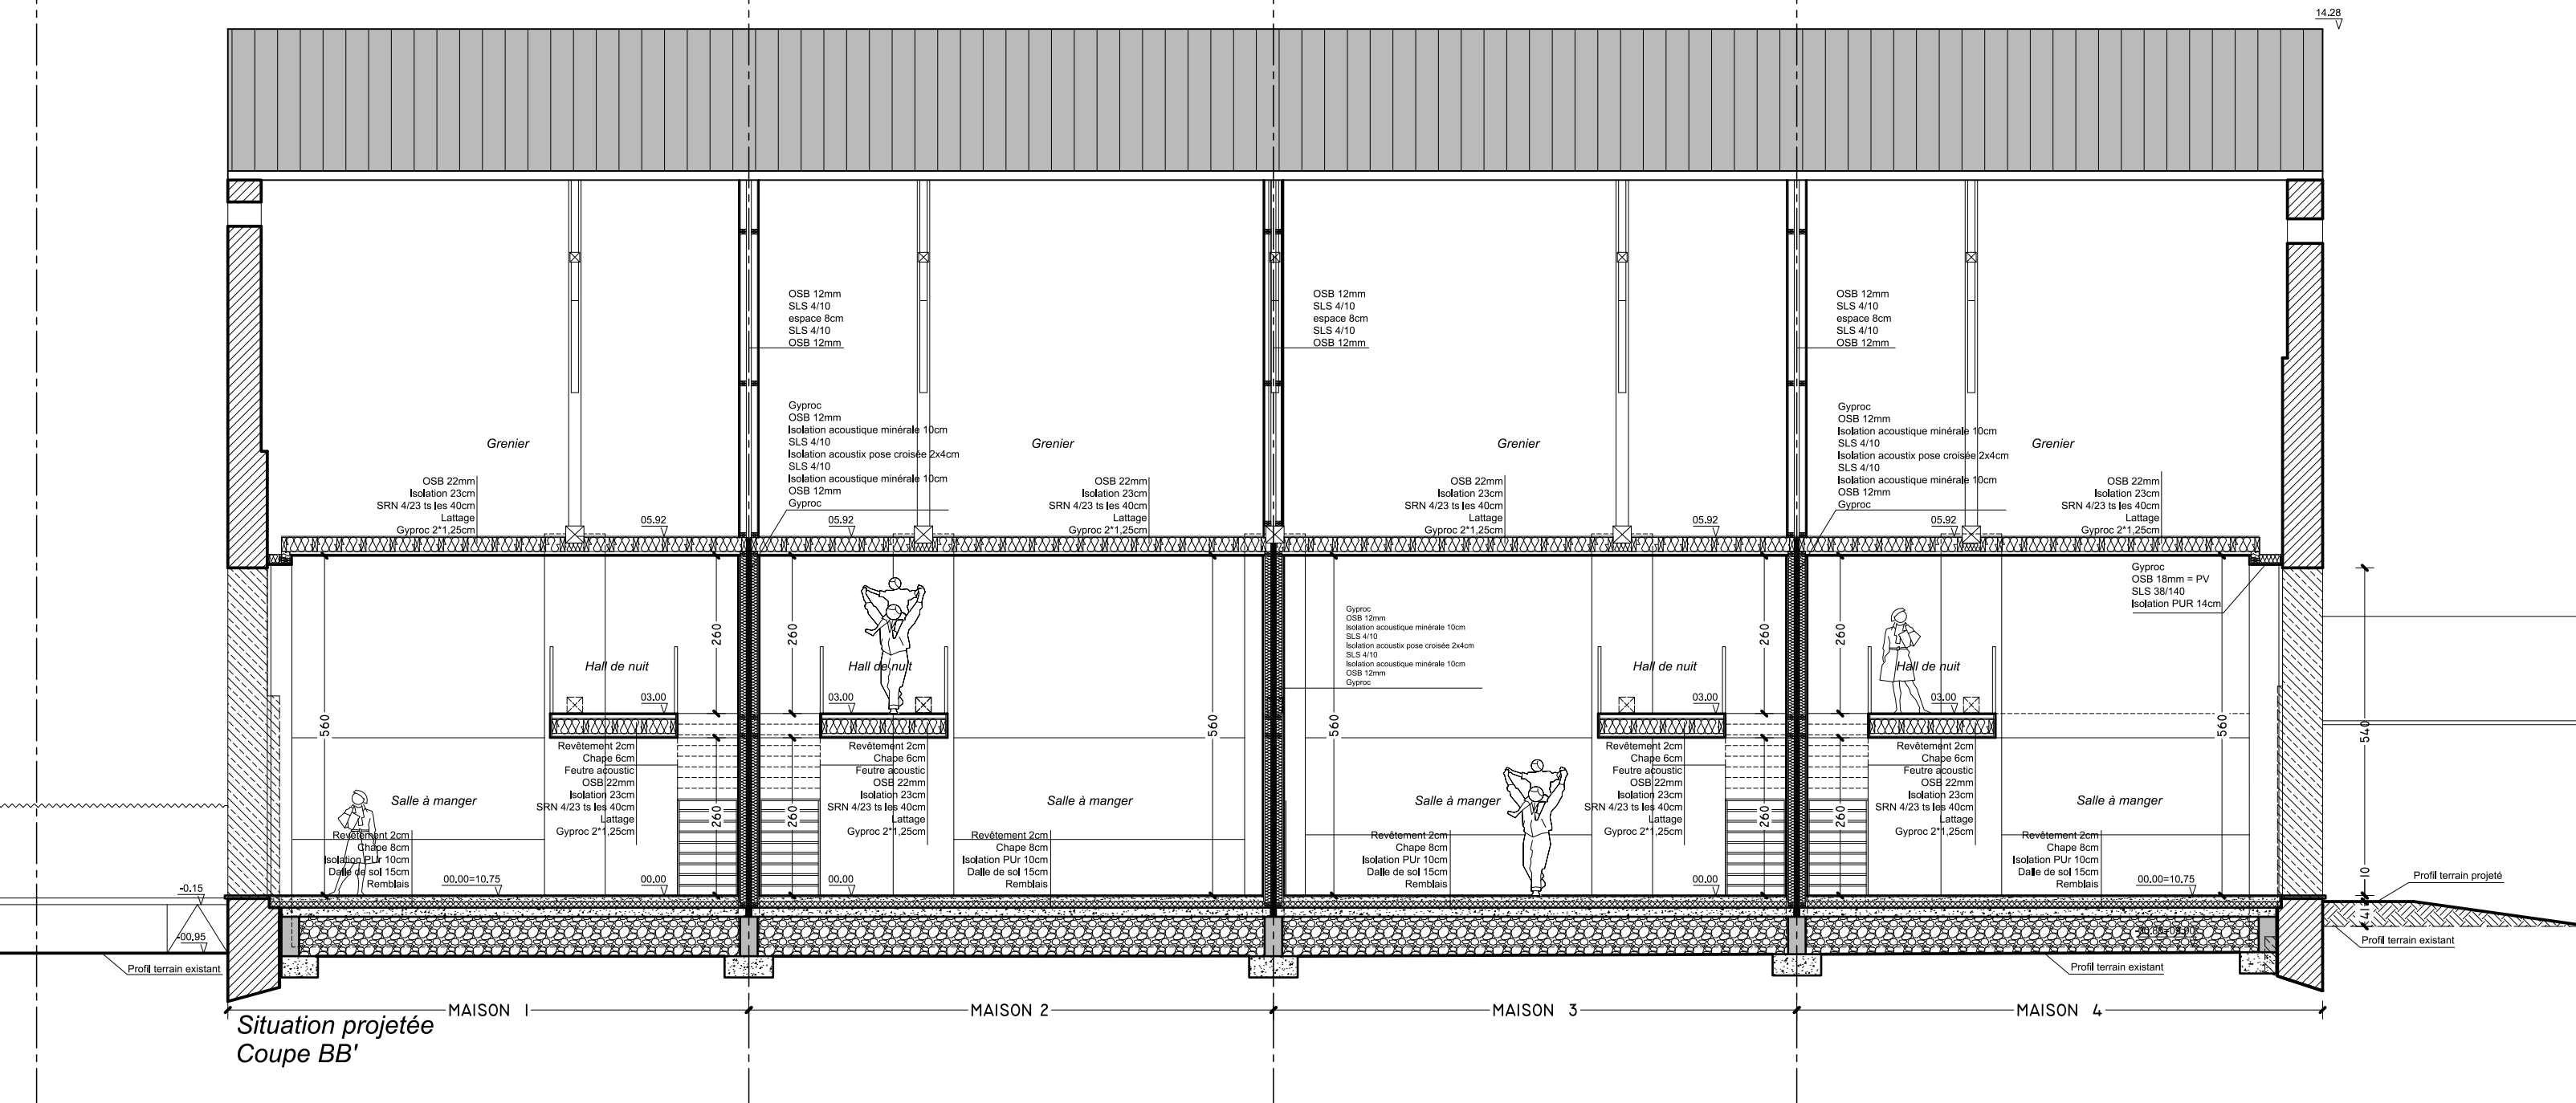
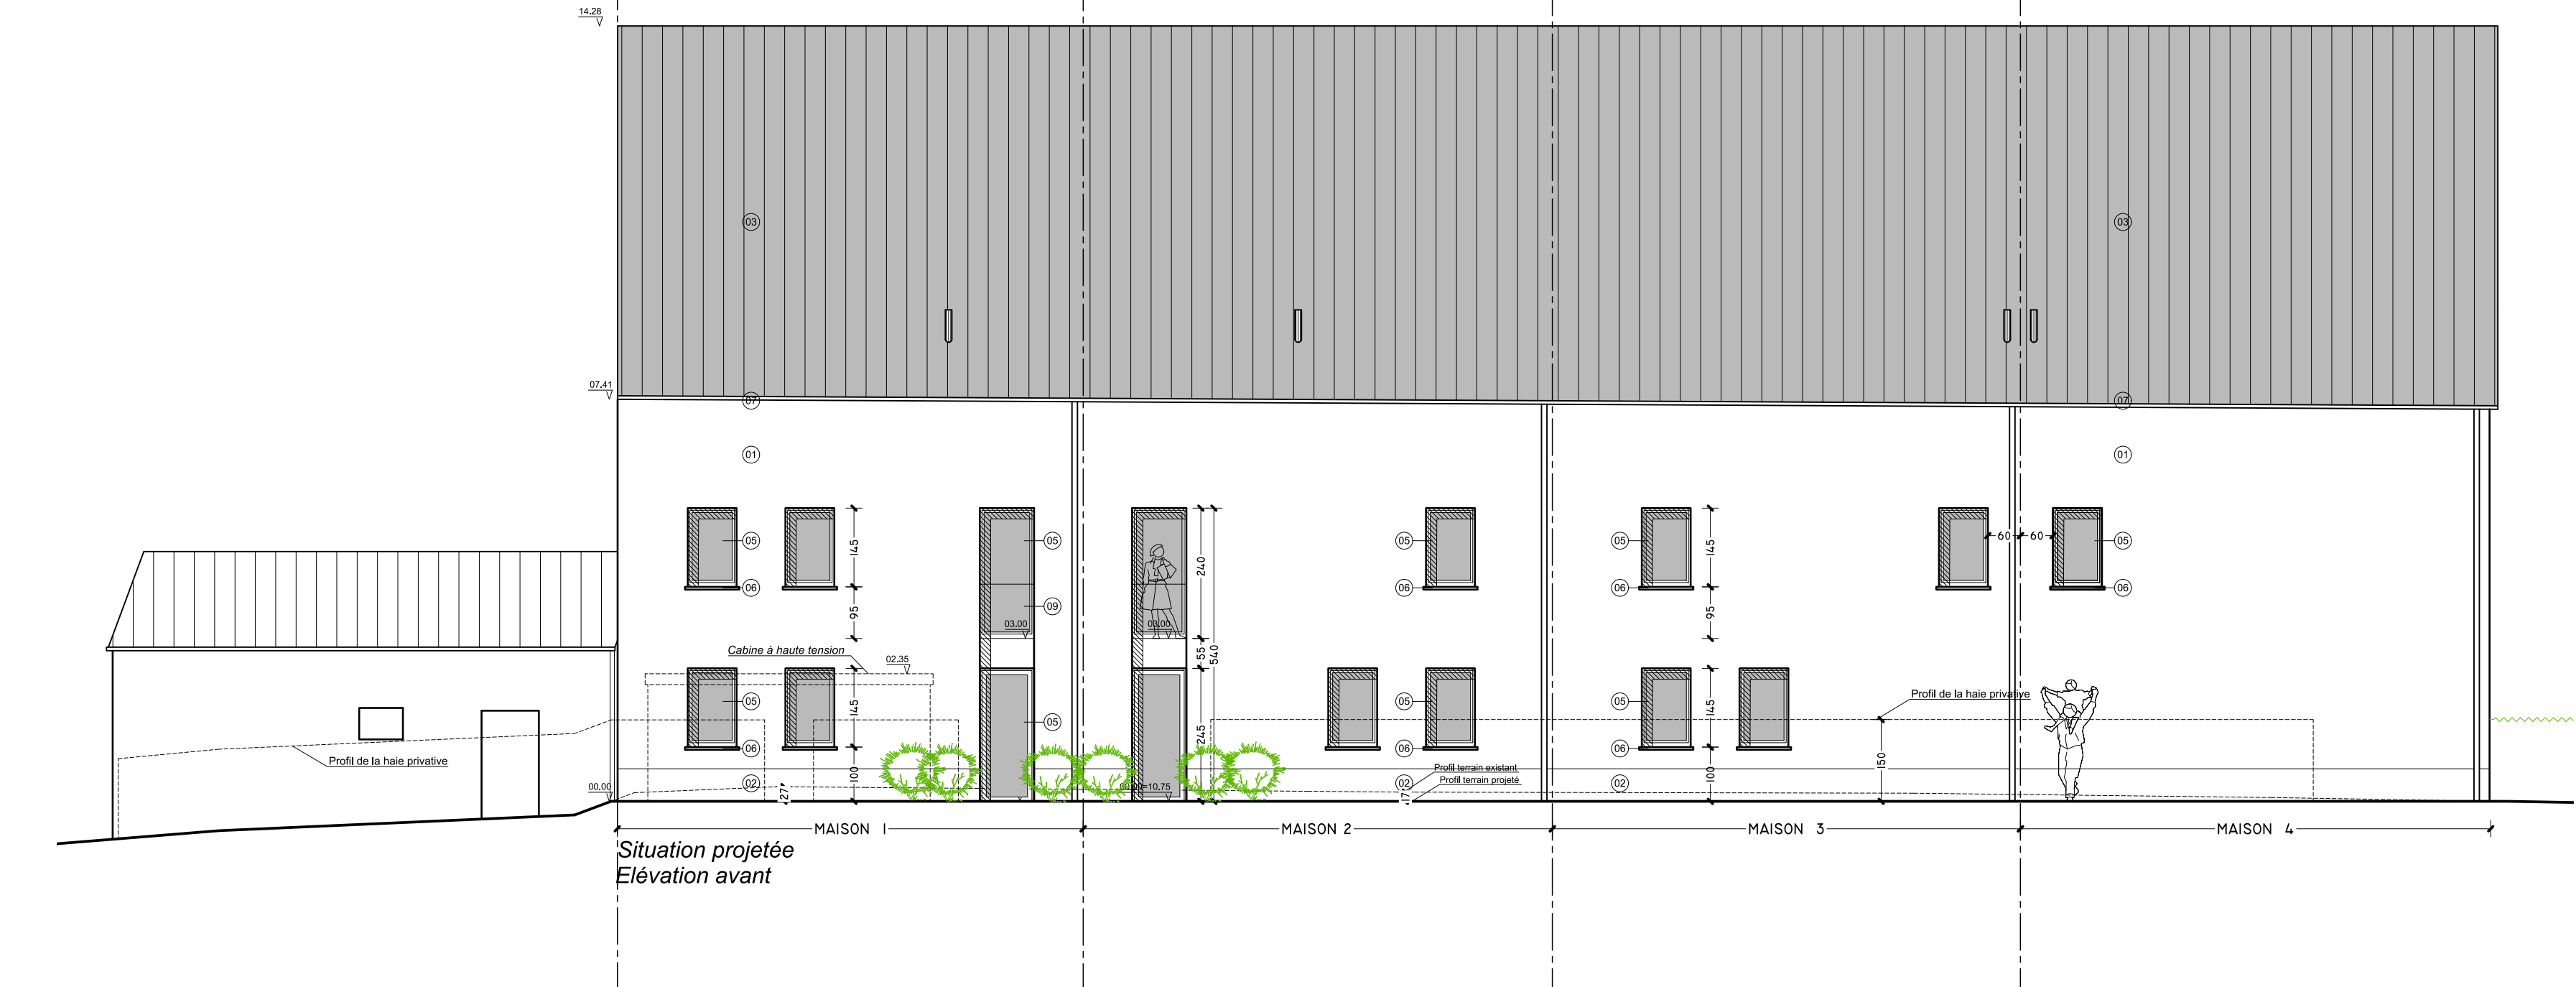
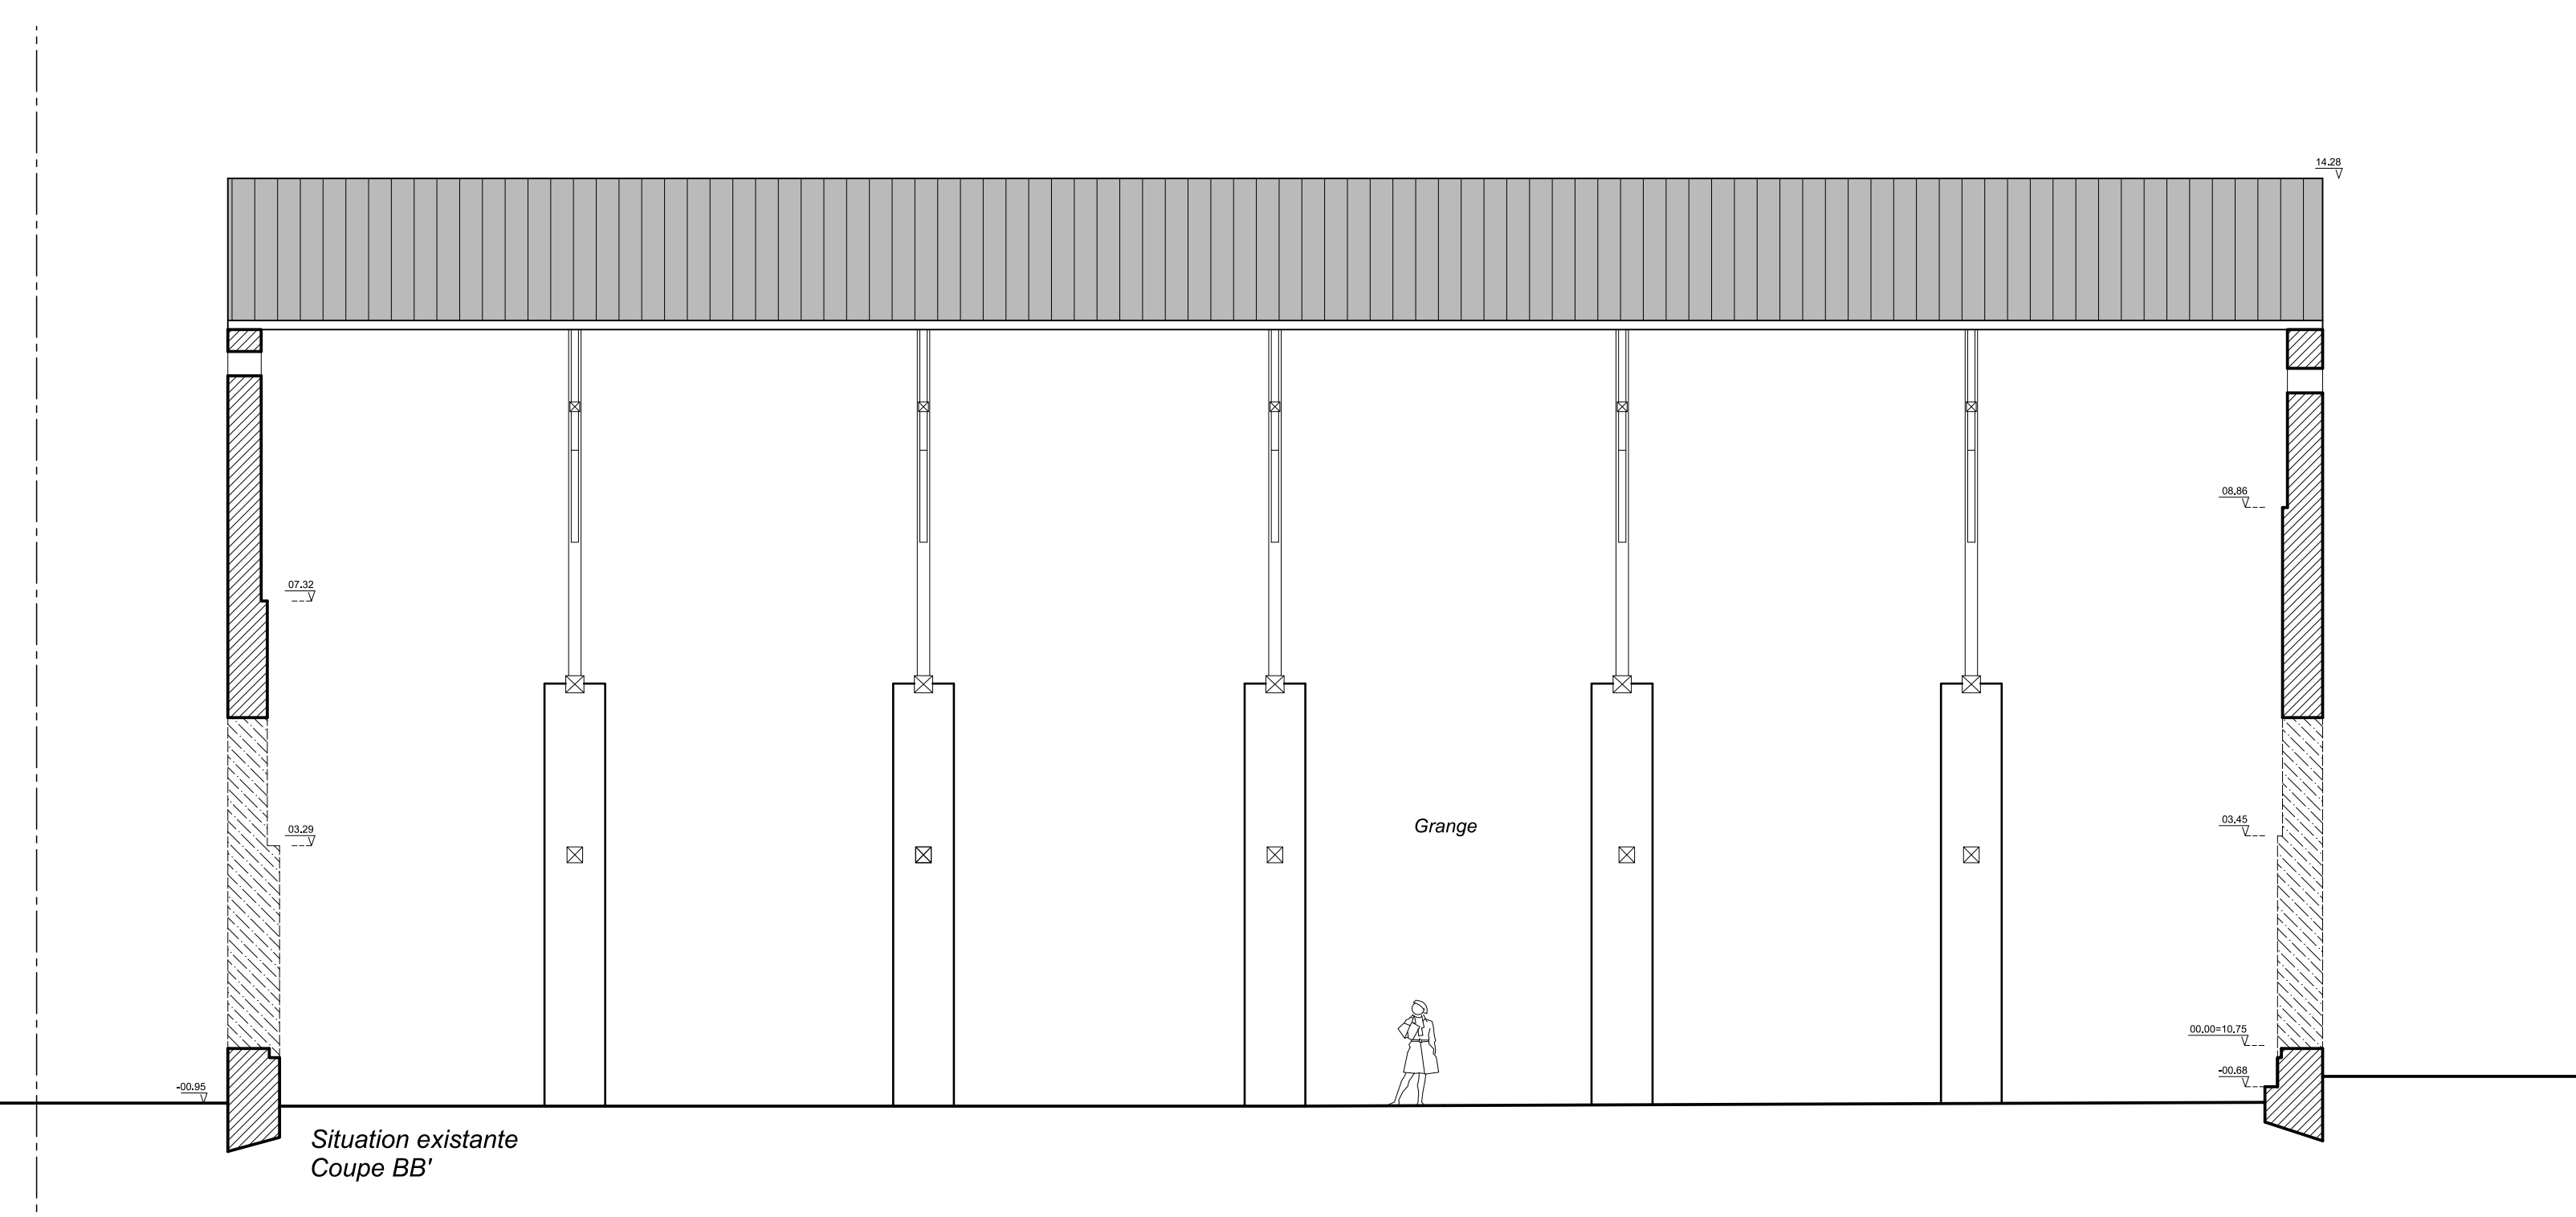
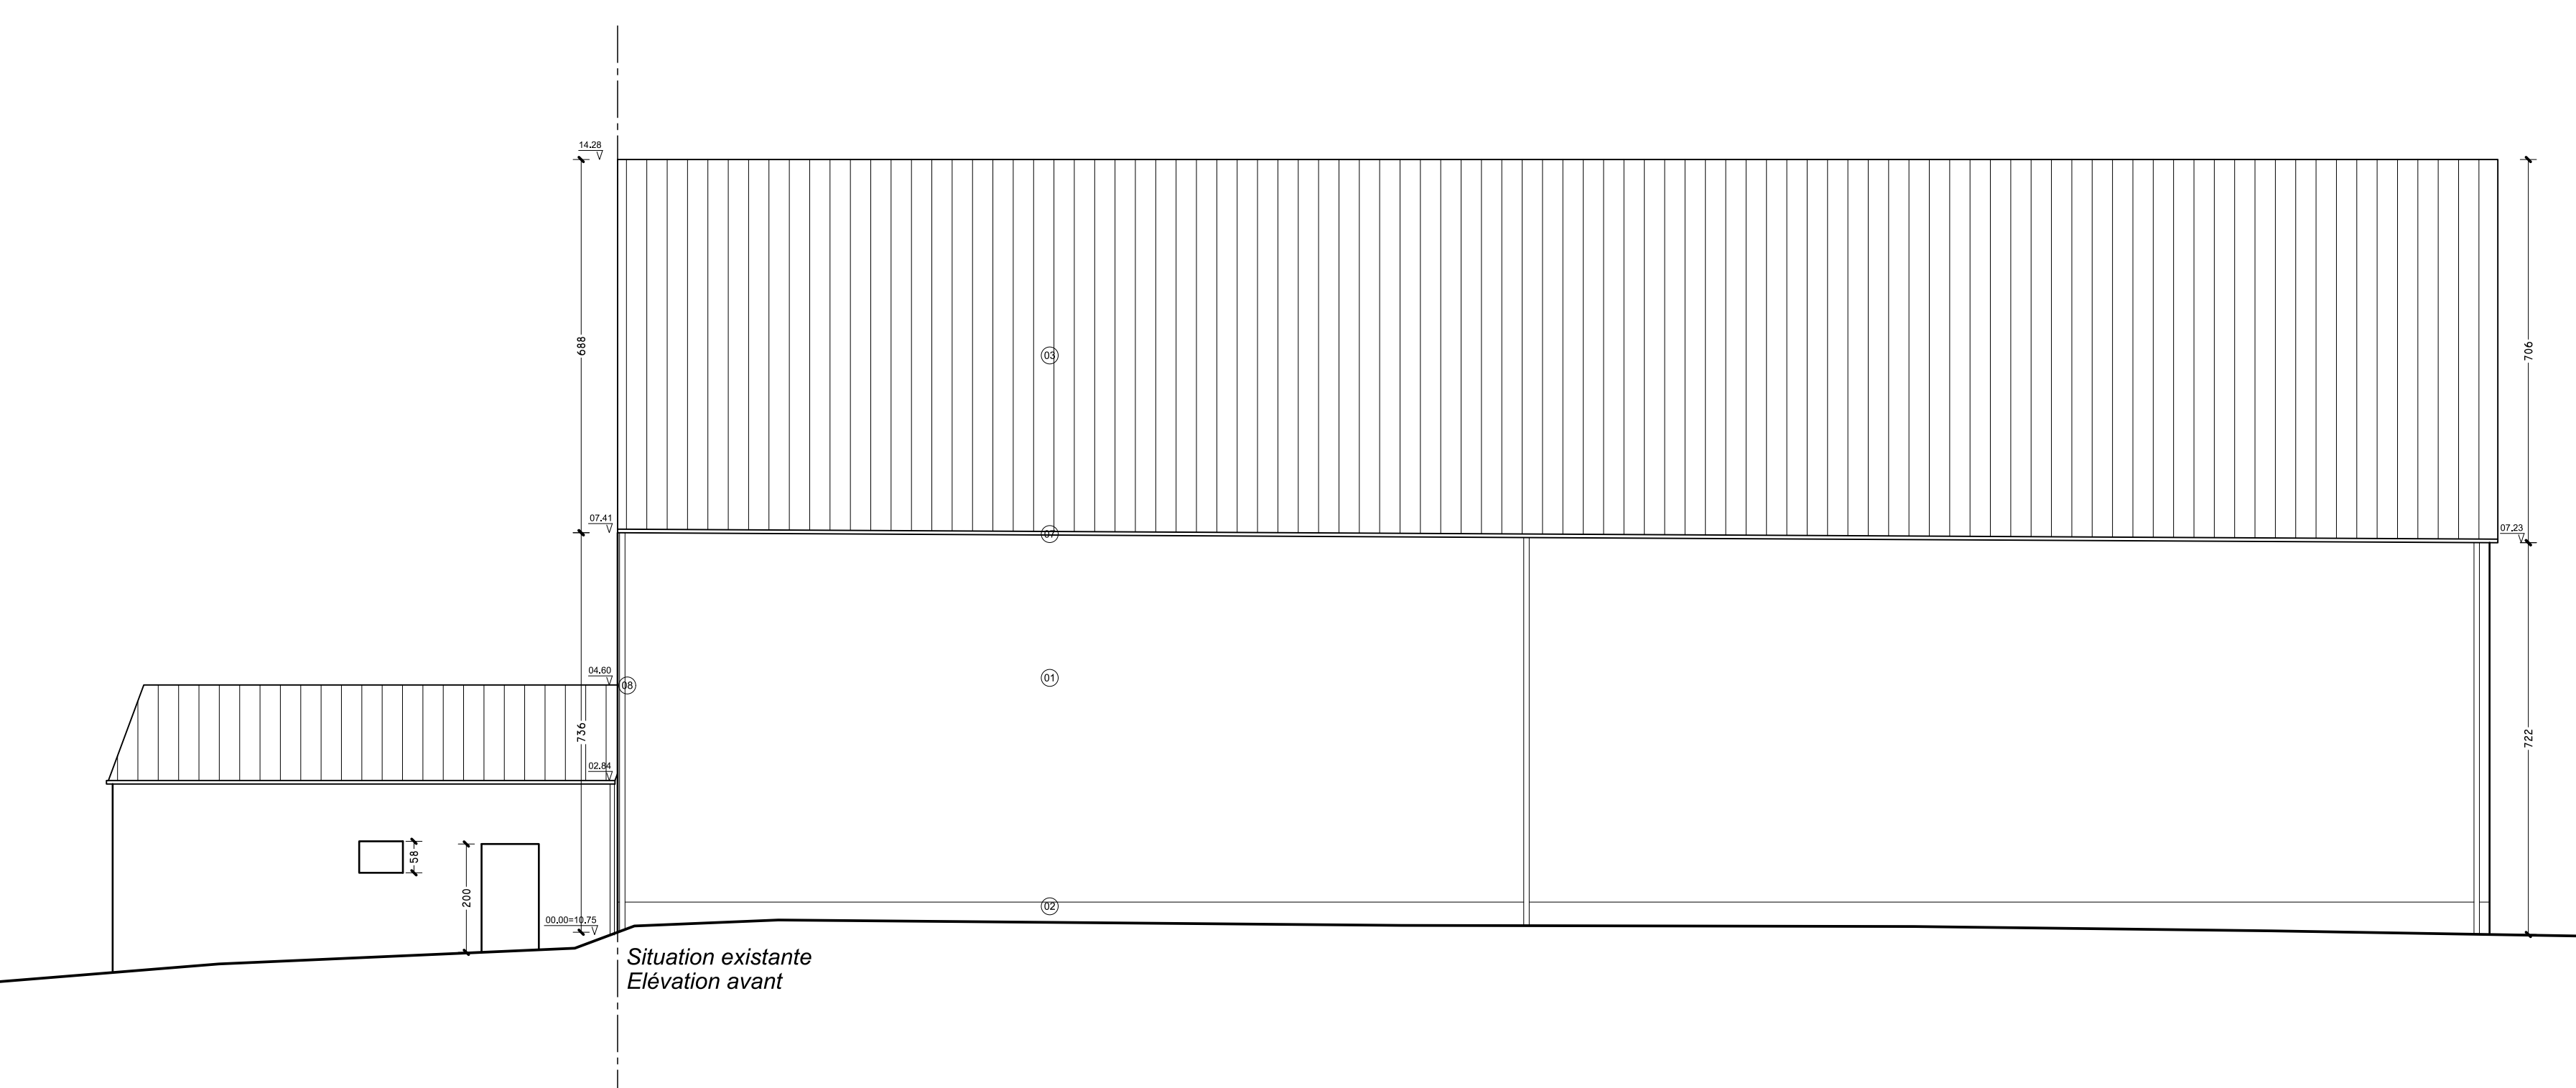
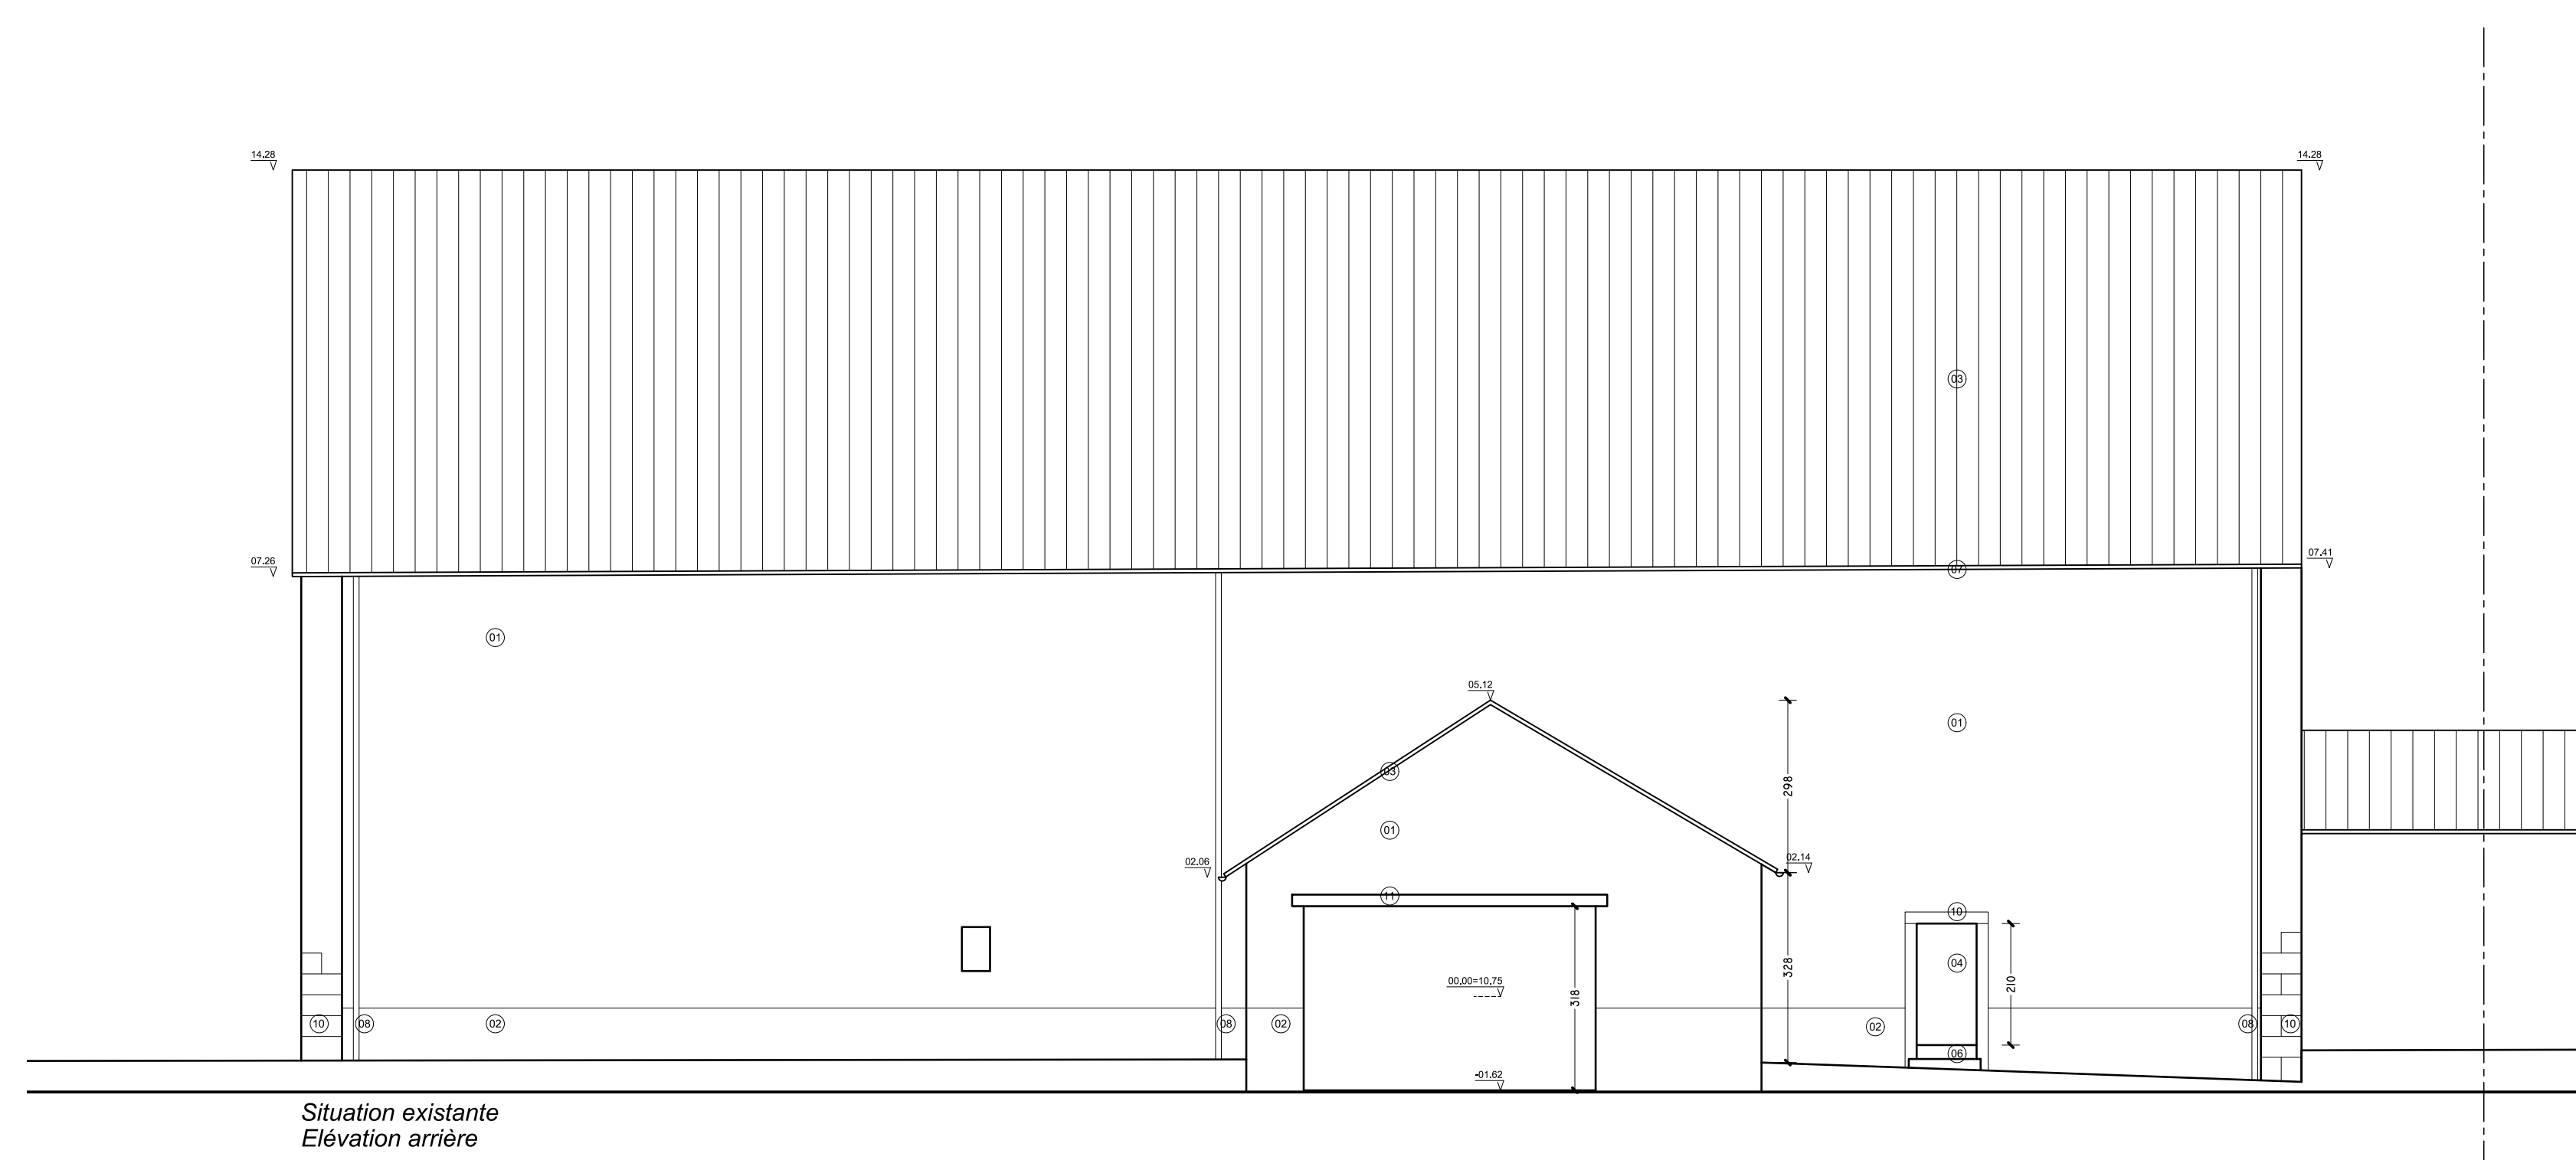


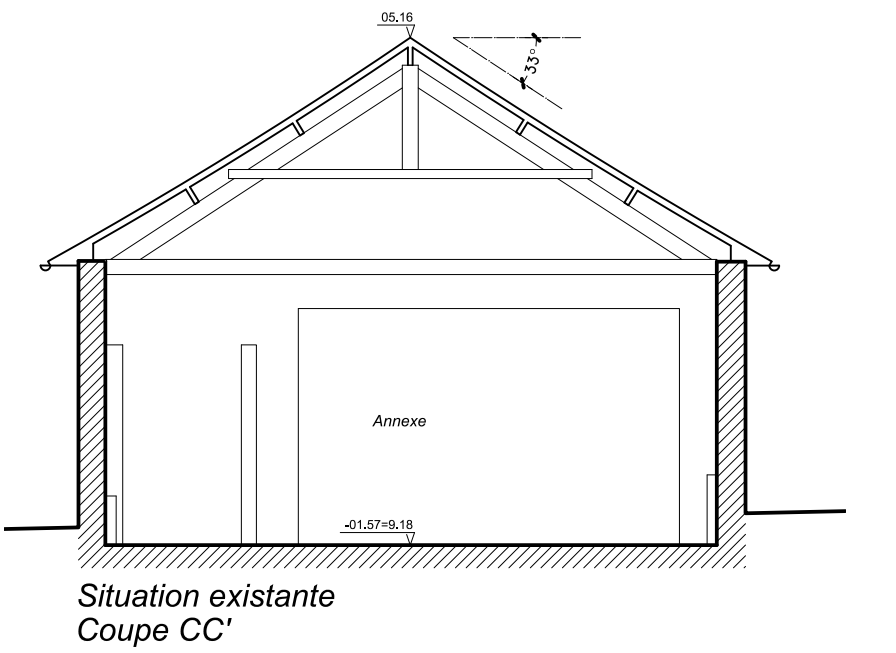

MATERIAUX DE FACADES	
Grange - Habitations unifamiliales	Hangar
1. Brque de parement peinte en blanc	12. Bandage bois horizontal
2. Soubassement en brique de parement peinte en noir	13. Parement en brique en terre cuite
3. Tuiles en terre cuite de ton orange	14. Tôle ondulée
4. Portes-châssis en bois	
5. Châssis PVC de ton gris anthracite	
6. Seuls en pierre bleue	
7. Gouttière zinc	
8. Descenderies d'eau pluviales en zinc	
9. Garde-corps vitrés	
10. Encadrement pierre bleue	
11. Poutrelle métallique	

REGION WALLONNE - COMMUNE DE NOVILLE-SUR-MEHAIGNE

Objet : Demande de Permis d'Urbanisme : Transformation d'une grange en 4 habitations unifamiliales

155, Rue du Village - 0110 Nolette sur Meuse

Section cadastrale : 0110 Nolette, Section B, 011020

Maitre de l'ouvrage :

Architecte : T-Architecture Srl - Mr Thébaud Wolyn
Rue Petit Wolkend, 15a - 1387 Mont-Saint-André
Tel : 047503 50 26
E-mail : tba.architecte@gmail.com

SITUATIONS EXISTANTE & PROJETEE : PLANS, COUPES & ELEVATIONS	
SITUATION PROJETEE CABINE A HAUTE TENSION	
Échelle : 1/500, 1/200 & 1/100	DATE : 17/03/2025
Modifications : a - Plans modifiés suivant mail Urbanisme du 07/07/2025	18/12/2025
PLAN 2/2	

LEGENDE	
Maçonnerie existante	Maçonnerie à démolir
Maçonnerie portante bloc béton	Isolation souple
Maçonnerie en brique de parement	Isolation rigide
Béton	

RESERVE A L'ADMINISTRATION