ACEG vzw
Erkend keuringsorganisme

Ringlaan 39
1853 - Strombeek-Bever
tel. +32 2 880 88 90
info@aceg.be
www.aceg.be

BELAC 522-INSP
ISO/IEC 17020

Keuringsverslag van een elektrische laagspanning- en zeer lage spanningsinstallatie

CONFORM

Datum keuring: 26/10/2026 **Inspecteur:** Matias De Leeuw **Mentor:** **Installateur:** JDW-ELECTRICS
ID-label: **Klantreferentie:**

B.T.W. nr.:BE 0775 546 672

Merk en type meettoestel: Metrel MI3155 Serienummer: 24030318

Datum verslag: 26/10/2026

Plaats van het onderzoek

Straatnaam	Terlindenweg
Huisnummer	50
Busnummer	
Postcode	1730
Gemeente	ASSE
Land	België

Eigenaar

Naam	Lena Menskes
Straatnaam	Terlindenweg
Huisnummer	50
Busnummer	
Postcode	1730
Gemeente	ASSE
Land	België

Installateur

Naam	JDW-ELECTRICS
BTW nr.	BE 0775 546 672
Telefoonnummer	+32 471 10 75 63
E-mail	jarne@jdw-electrics.be

Type : woning **EAN** : 54 **Teller Nr.:** : 5006839-2007

☑ **Niet meegedeeld**

Afbeelding schakel- en verdeelbord:




Aard onderzoek: Gelijkvormigheidscontrole van een nieuwe huishoudelijke installatie volgens (KB 08/09/2019) - AREI Boek 1 - 6.4. en 4.2.4.3.


Is de installatie aangevat voor 01/06/2023? Nee

Netbeheerder: FLUVIUS Spanning: 3N400V Meter / bord verbinding: 6 mm^2 Max beveiliging: 40 A
Aantal borden: 1 Aantal kringen: 23
Aardelektrode: Verticaal of schuin in de grond gedreven staven, pennen of geleiders

Ri algemeen: 299 MΩ RE: 28,0 Ω

OK OK

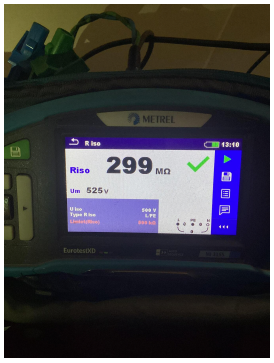

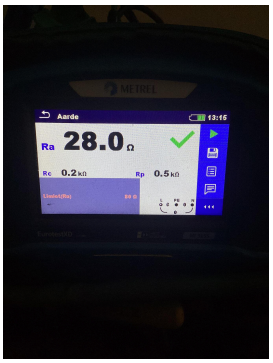

DIFFERENTIEELSTROOMINRICHTING

IΔ (mA)	In (A)	In - andere (A)	I²t	Type	Beveiligde kringen	Test	x 2,5
300	40		22,5kA2s (3000A)	A	Alle	OK	OK
30	40		22,5kA2s (3000A)	A	A-D	OK	OK
30	40		22,5kA2s (3000A)	A	E-K	OK	OK
30	40		22,5kA2s (3000A)	A	L-R	OK	OK
30	40		22,5kA2s (3000A)	A	S-W	OK	OK

BESCHRIJVING INSTALLATIE

Aantal kringen	Curve	Bescherming IN (A)	(andere)	P	Sectie (mm²)
Zie schema	-	-		-	-

Visueel nazicht (algemeen)	OK	**Directe aanraking**	OK	**Indirecte aanraking**	OK
Aansluitingen	OK	**schema in bijlage door Aceg vzw**	NA		
Equipotentiale verbindingen	OK	**Doorsnede geleiders**	OK		
Continuiteit	OK	**Verlichting / toestellen**	NVT		

OPMERKINGEN - INBREUKEN - NOTA'S

N2 Geen inbreuken vastgesteld.

nota/note 27 Het EAN-nummer kon ons niet meegedeeld worden tijdens onze rondgang.

BESLUIT

☑ **De elektrische installatie voldoet aan de voorschriften van het KB 08/09/2019 - AREI Boek 1.** Het volgende controlebezoek is te voorzien voor 26/10/2051

☑ De nodige maatregelen werden genomen, zodat de ingangsklemmen van de automatische differentieelstroominrichting, geplaatst aan het begin van de installatie, ontoegankelijk zijn gemaakt door verzegeling.

☑ Het (de) eendraadsschema('s) en het (de) situatieplan(nen) werd(en) door het erkend organisme voor gezien getekend.

Deze pdf-versie van het keuringsverslag is de originele versie en mag worden verspreid..

Aantal bijlage(n):

VRIJGAVE VAN HET KEURINGSVERSLAG

Inspectietijd: van 12:34 tot 13:10

De inspecteur Matias De Leeuw





Matias De Leeuw
ACEG VZW - #443


Plichten van de eigenaar, beheerder, huurder voor de installatie onderworpen aan het AREI Boek 1 afdeling 9.1.2.
Het verslag dient te worden bewaard in het dossier van de elektrische installatie.
Elke wijziging dient te worden vermeld in het elektrisch dossier.
Elk ongeval overkomen van personen en te wijten, rechtsreeks of onrechtstreeks, aan de aanwezigheid van de elektrische installatie dient onmiddellijk meegedeeld te worden aan de algemene Directie Energie van de Federale Overheidsdienst Economie.
Kwaliteit
De reproductie van dit document is enkel toegelaten in zijn integrale vorm en enkel met het schriftelijk akkoord van het controleorganisme en de aanvrager.
De keuring beperkt zich tot de zichtbare en normaal toegankelijke delen van de installatie.

Voor vragen of algemene voorwaarden verwijzen wij graag naar www.aceg.be BE53 0689 0209 2953 | BTW BE0839.866.481

Stappenplan voor een installatie die conform is:			
Stap 1	**Stap 2**	**Stap 3**	**Stap 4**
Lees dit proces-verbaal zorgvuldig en besteed aandacht aan de eventuele nota's	Als u grote wijzigingen of uitbreidingen aan de installatie aanbrengt, moet u deze laten controleren.	De volgende periodieke keuring is voorzien voor 26/10/2051	ACEG staat tot uw dienst voor alle noodzakelijke keuringen.

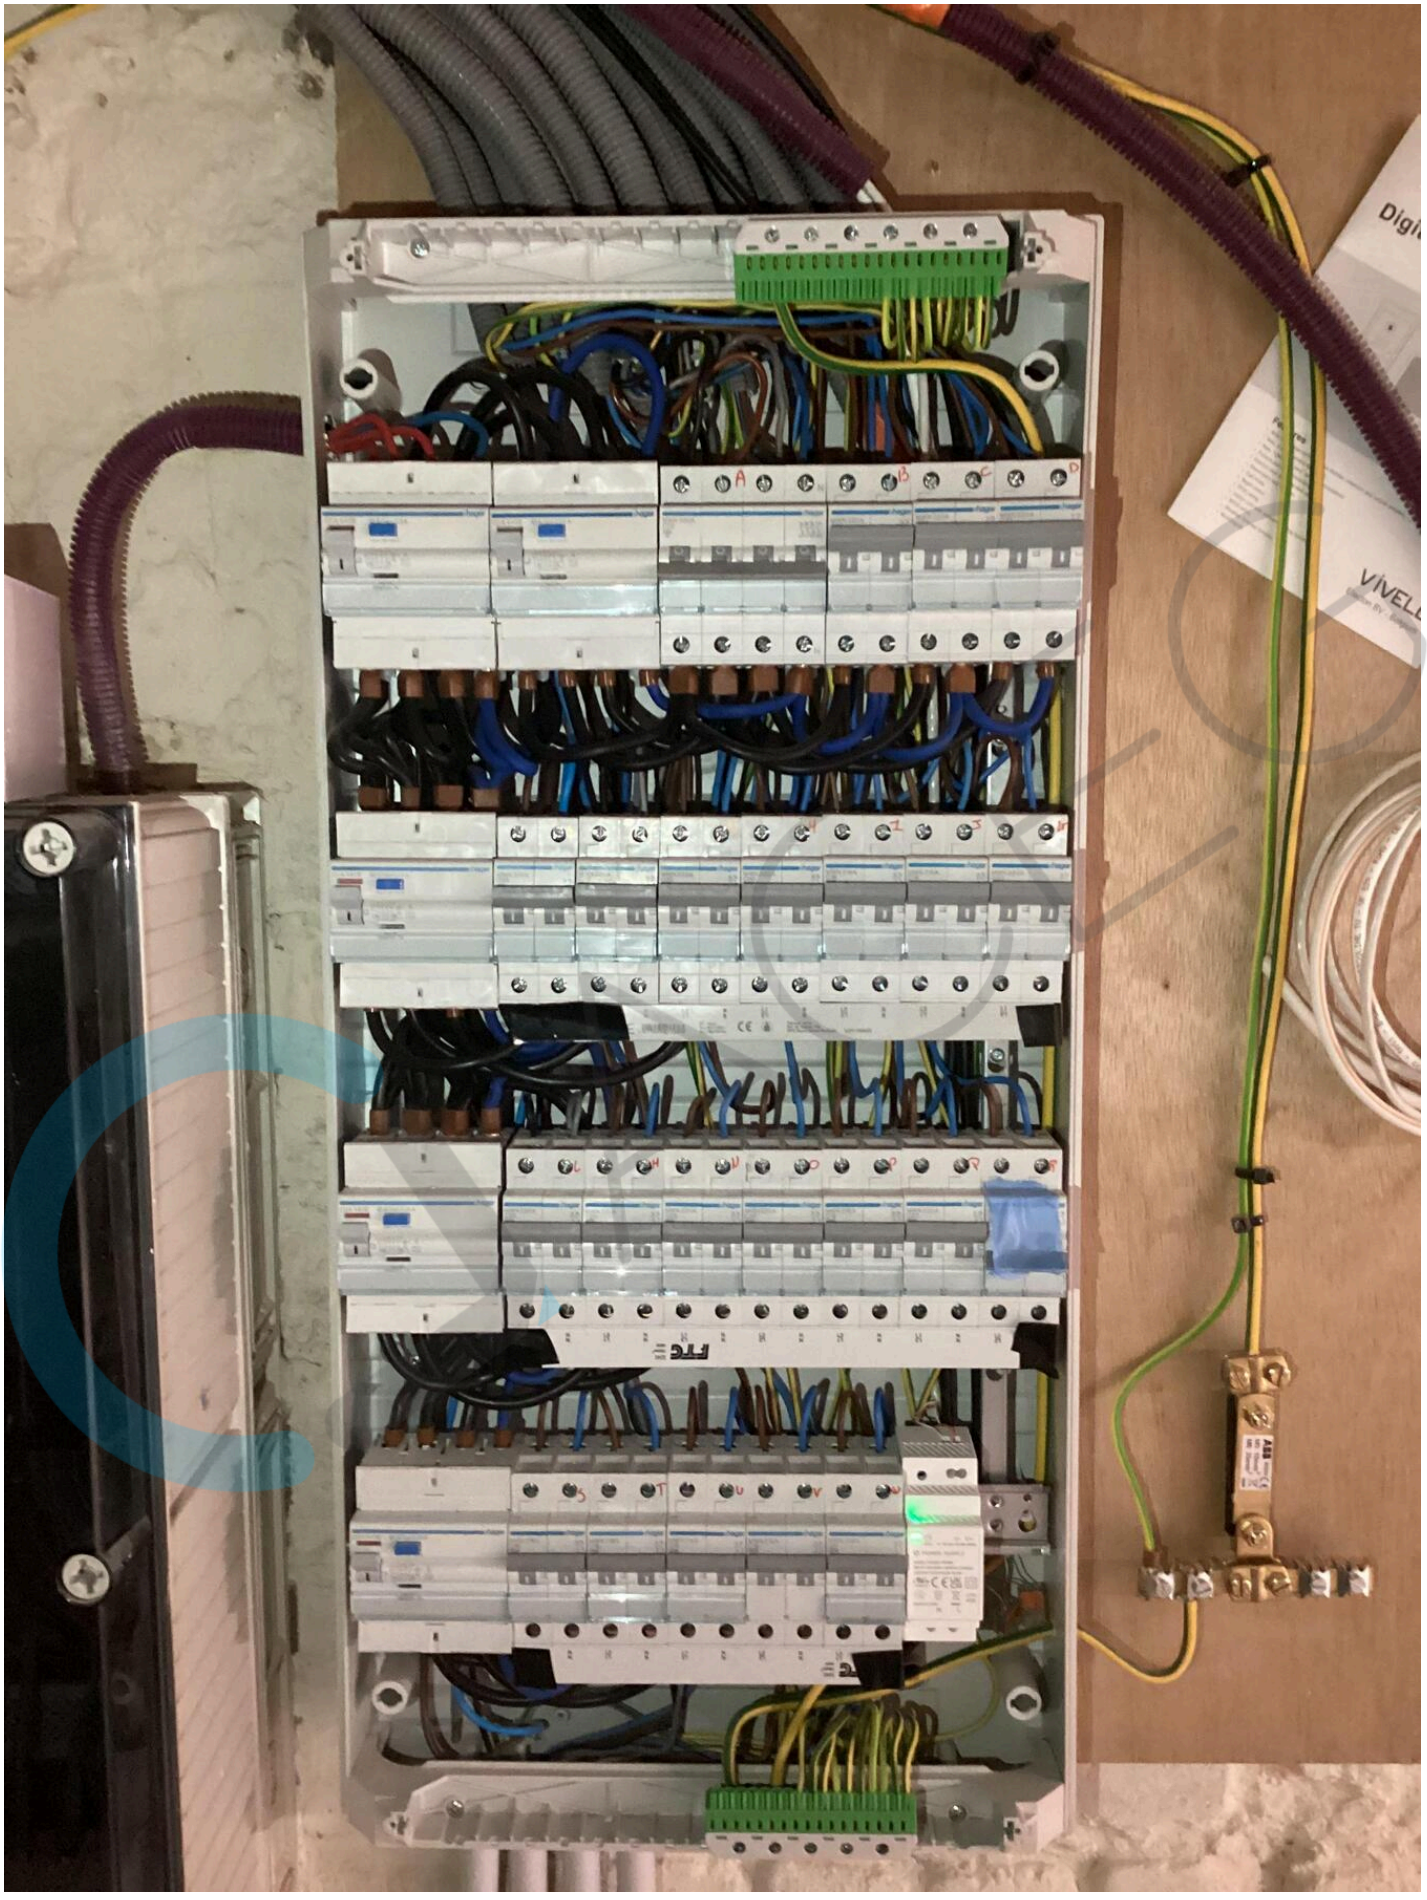

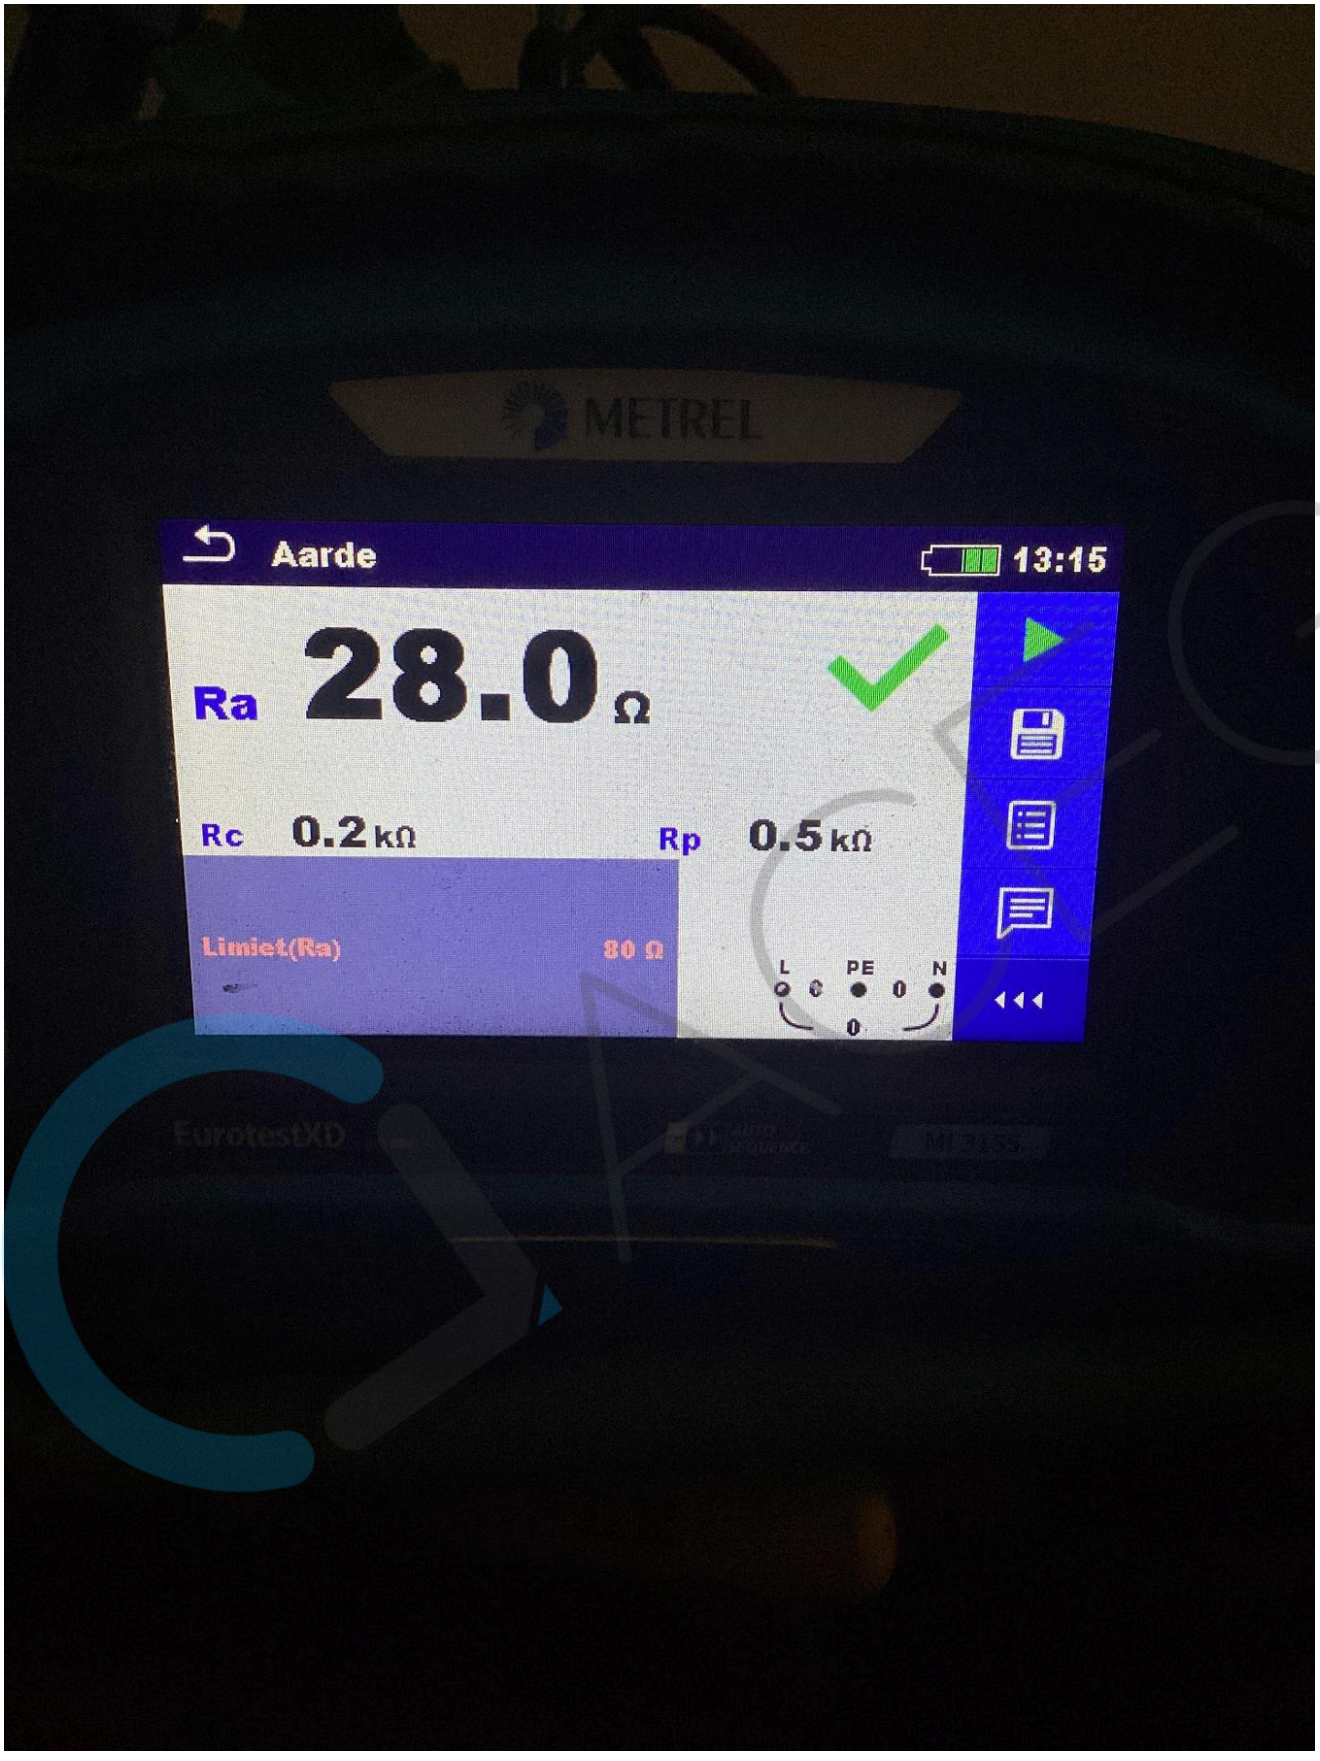
METREL
Aarde
13:15
Ra 28.0 Ω
Rc 0.2 kΩ
Rp 0.5 kΩ
Limiet(Ra) 80 Ω
L
PE
N

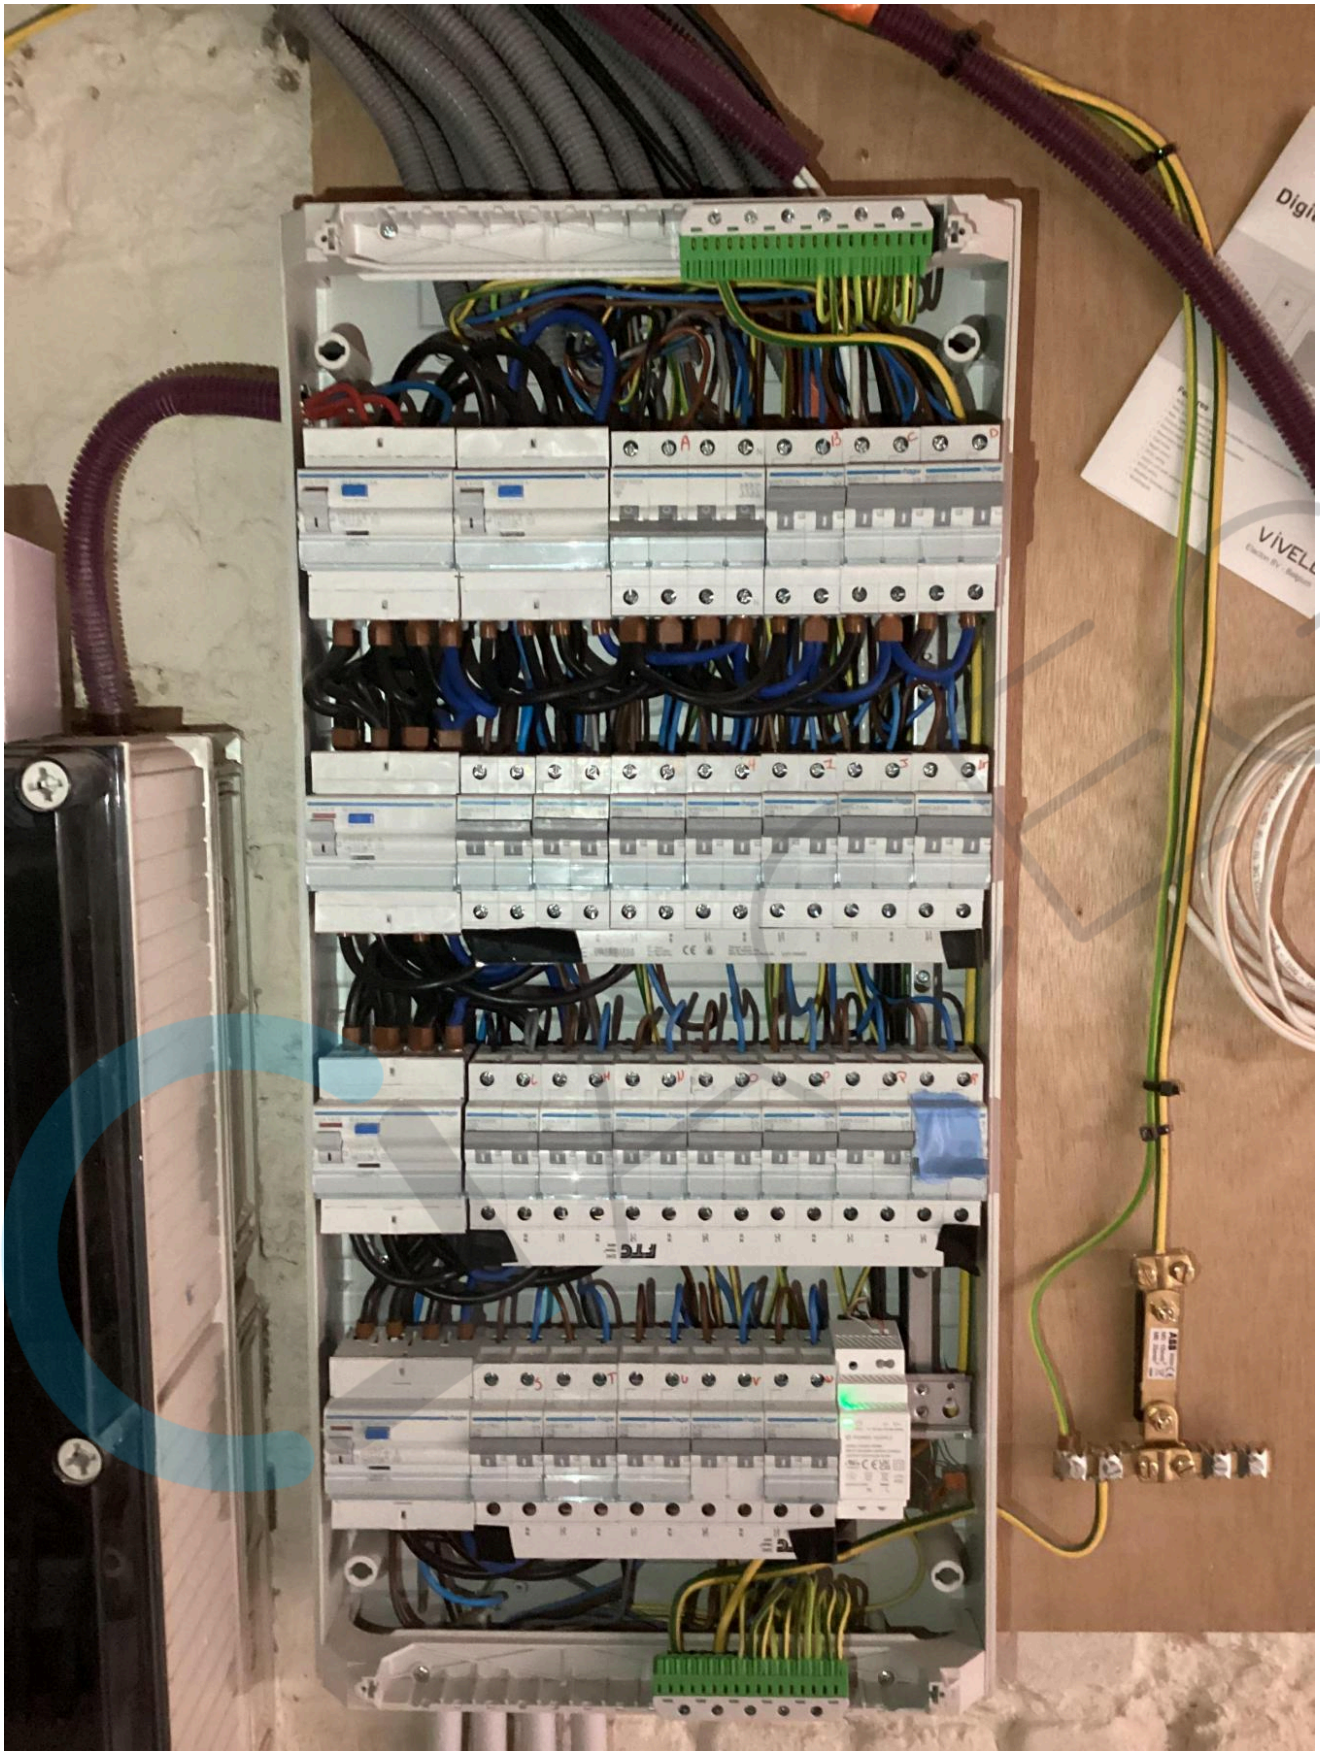

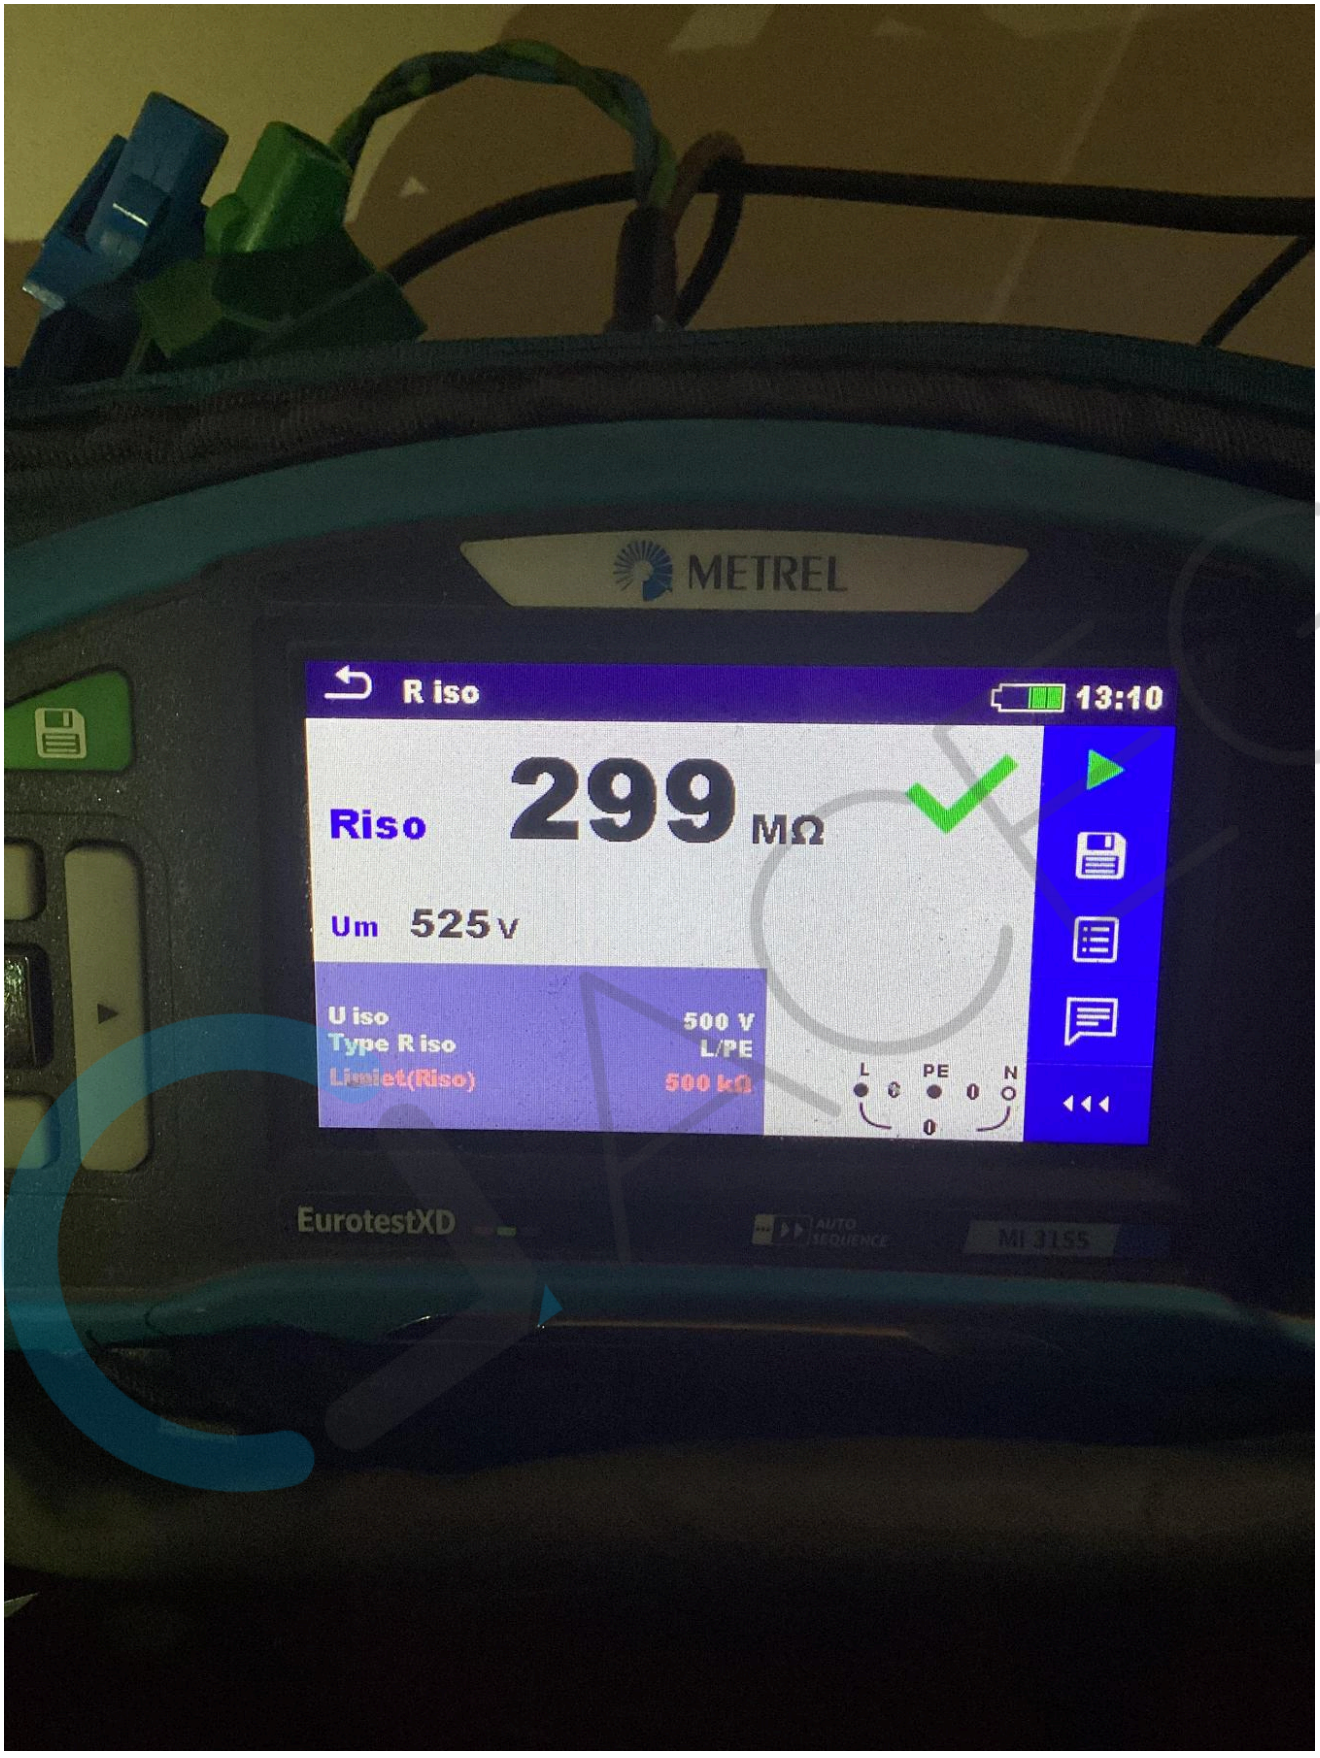
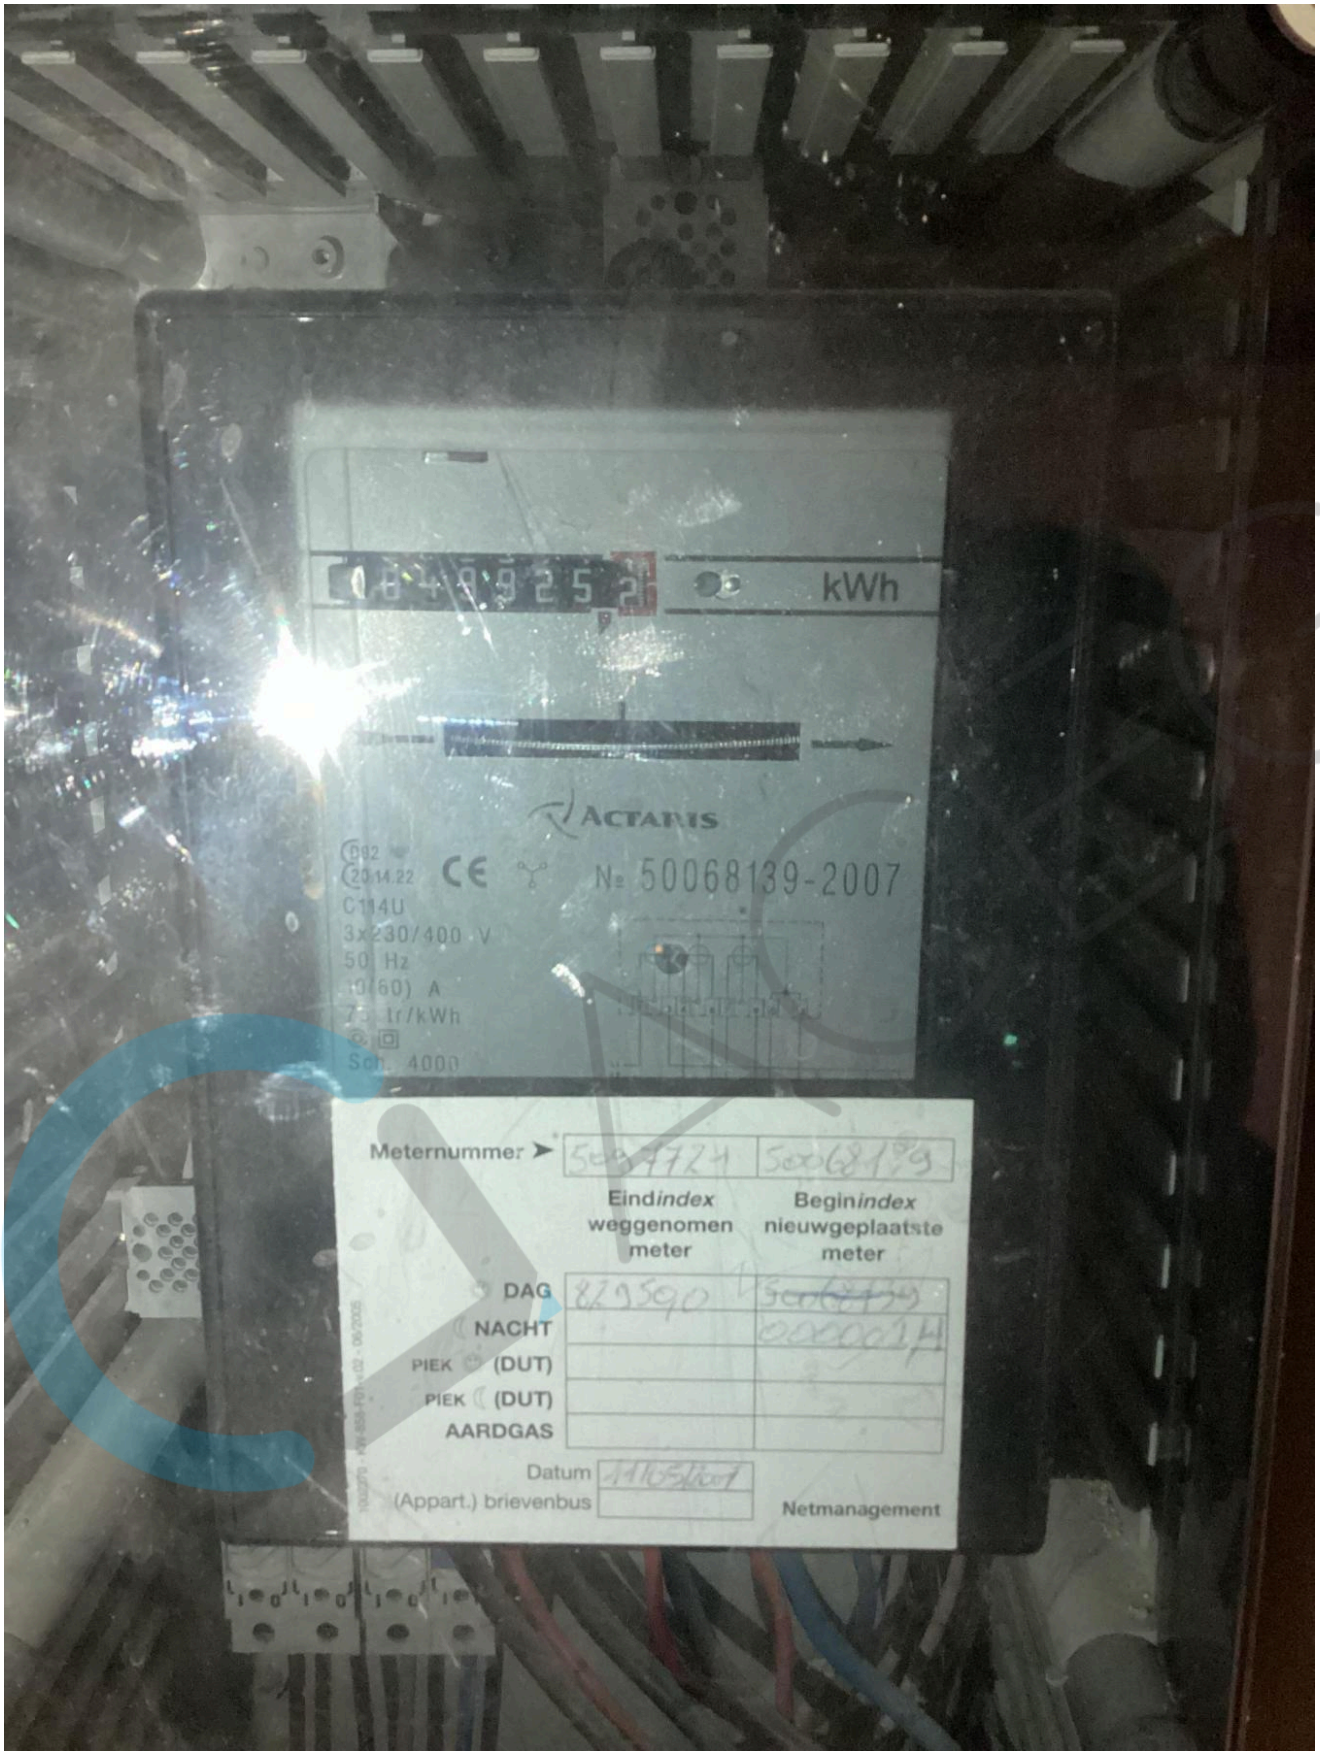
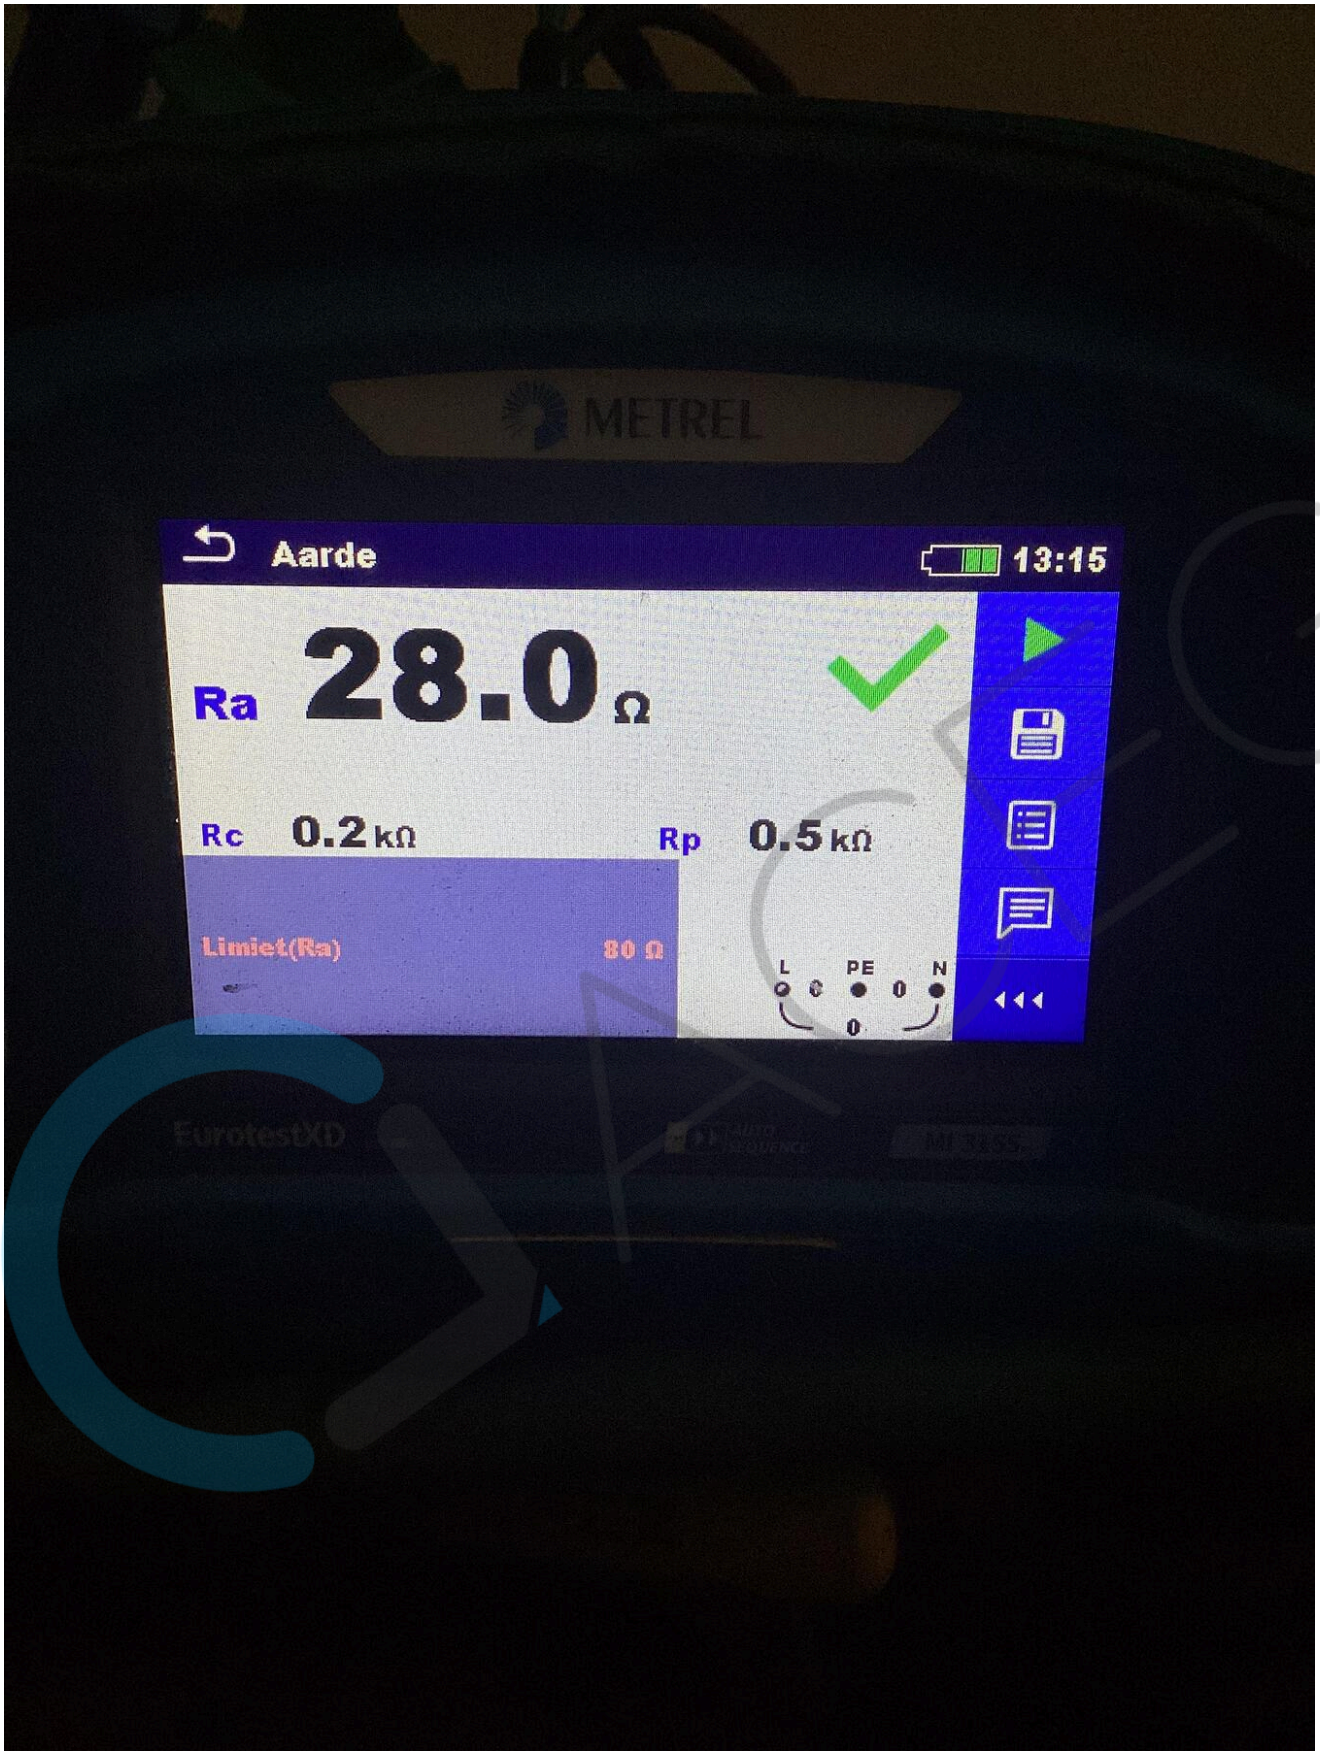

METREL
R iso
13:10
Riso
299 MΩ
Um 525 V
U iso 500 V
Type R iso L/PE
Limiet(Riso) 500 kΩ
L
PE
N
EurotestXD
AUTO SEQUENCE
MI 3155



ABB
M5: 10mm²
M6: 35mm²



A B C D
E F G H I J K
L M N O P Q R
S T U V W


20A
N
N


kWh
ACTARIS
CE
N= 50068139-2007
C114U
3x230/400 V
50 Hz
Meternummer
Eindindex weggenomen meter
Beginindex nieuwgeplaatste meter
DAG
NACHT
PIEK (DUT)
PIEK (DUT)
AARDGAS
Datum
(Appart.) brievenbus
Netmanagement


METREL
Aarde
13:15
Ra 28.0 Ω
Rc 0.2 kΩ
Rp 0.5 kΩ
Limiet(Ra) 80 Ω
L
PE
N
EurotestXD

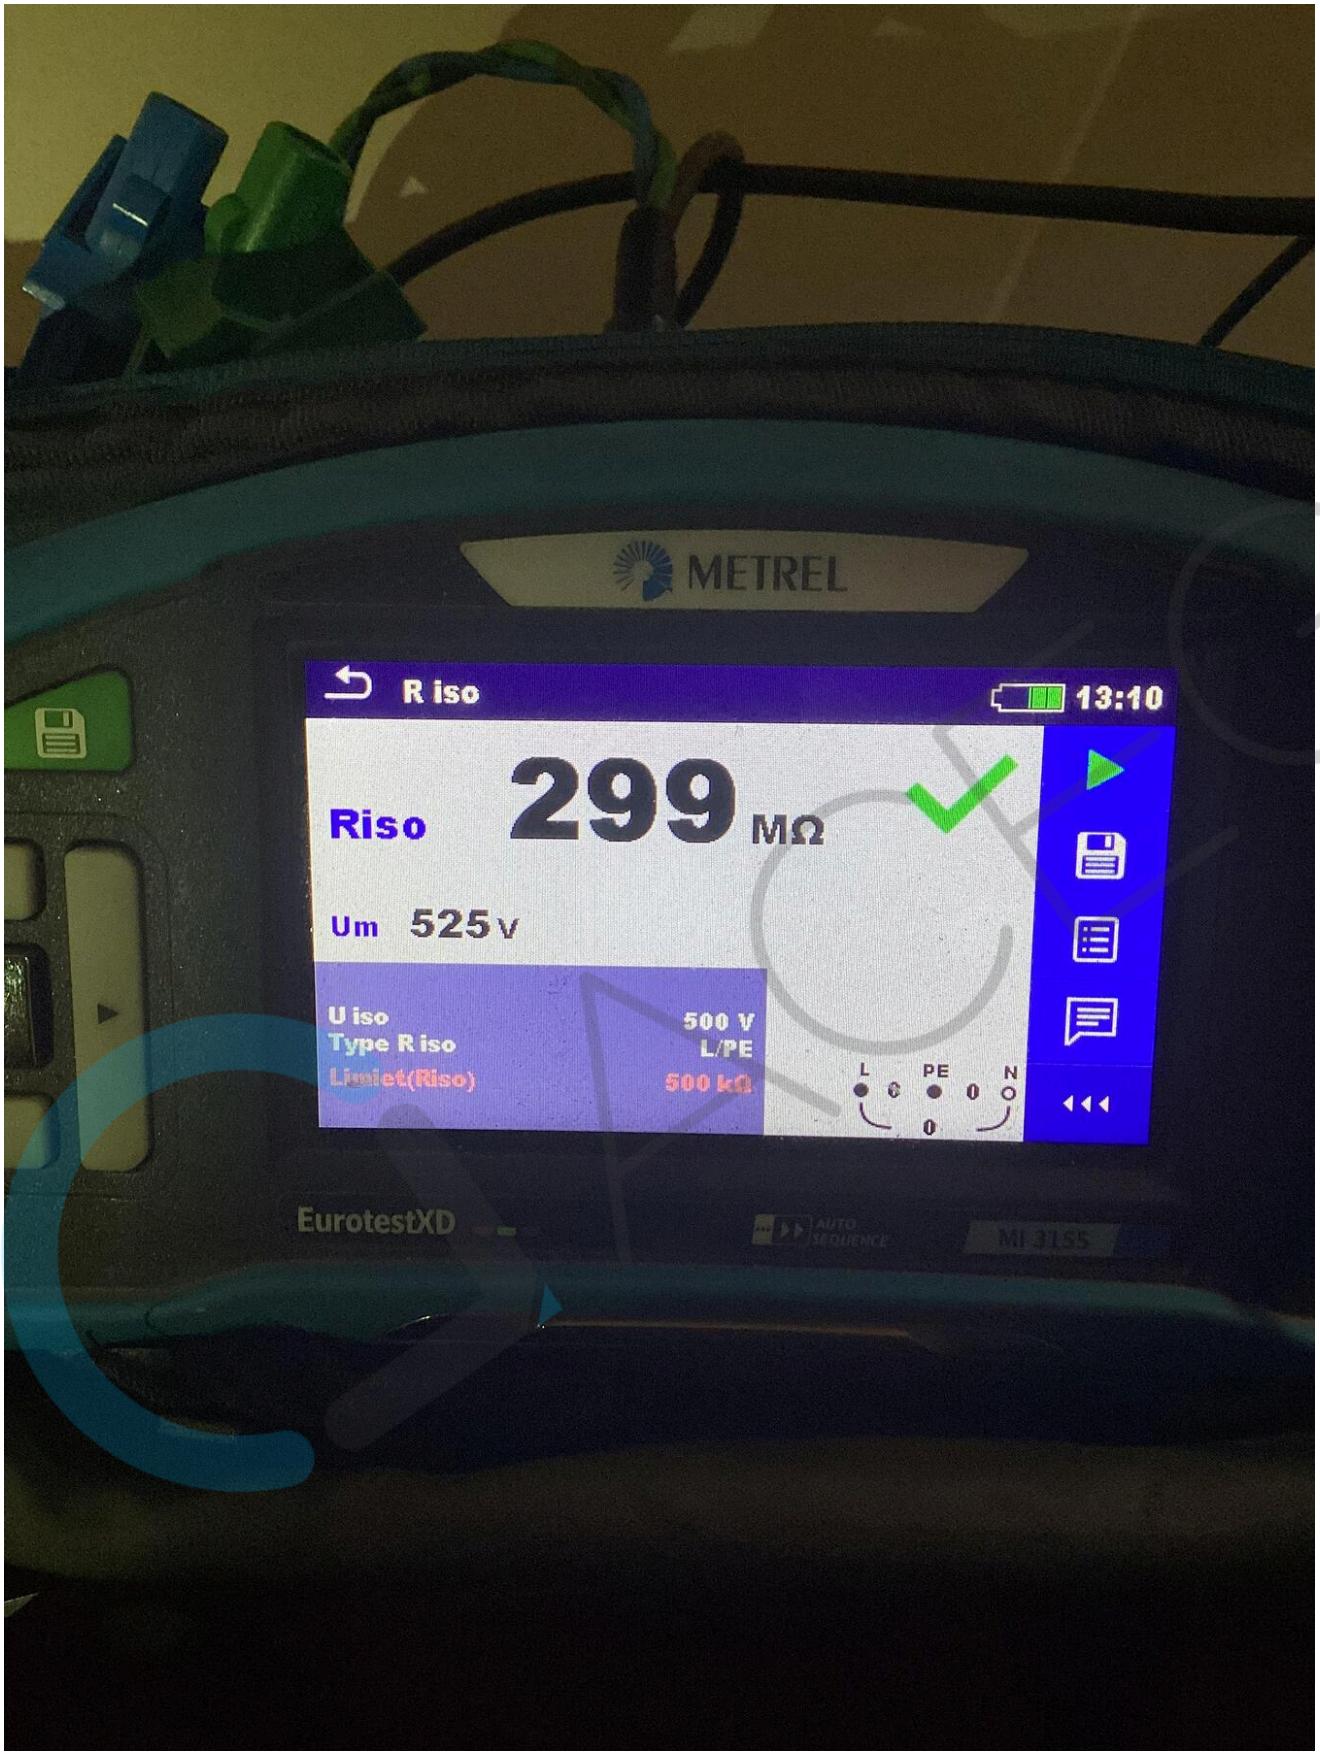
METREL
R iso
13:10
Riso
299 MΩ
Um 525 V
U iso 500 V
Type R iso L/PE
Limiet(Riso) 500 kΩ
L
PE
N
EurotestXD
AUTO SEQUENCE
MI 3155

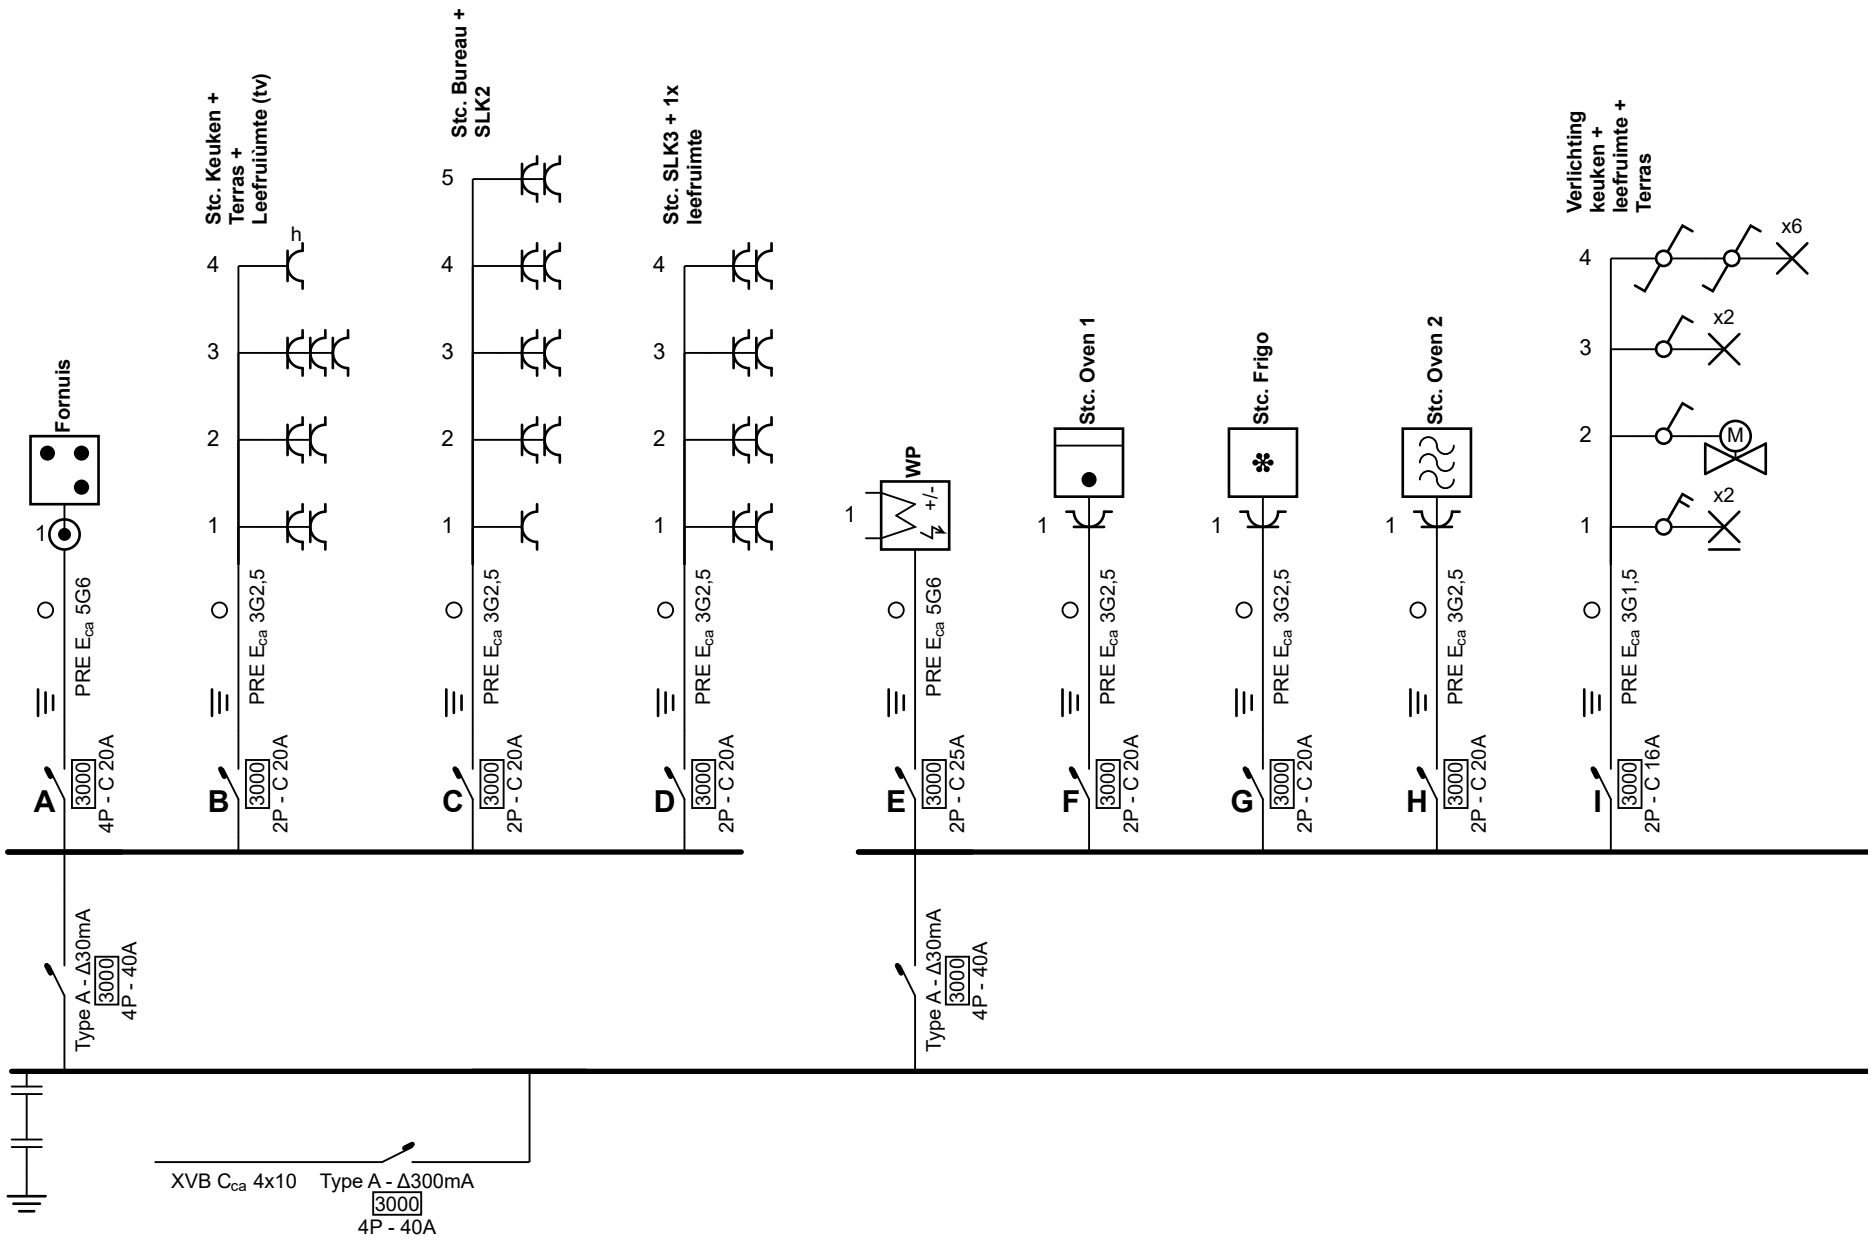

DE LEEUW MATIAS

Plaats van de elektrische installatie
Lena Menskes
Terlindenweg 55
1730 Asse

509772150068139


Installateur
JDW ELECTRICS
Osselveldstraat 2
1785 Merchtem
GSM: 0471107563
e-mail: jarne@jdw-electrics.be
0775546672

Schema's getekend door: JDW Electrics - BE0775546672

p. 1/6
Eendraadschema

3 x 400V + N ~ 50Hz

Aardingsweerstand +- 24.2 ohm

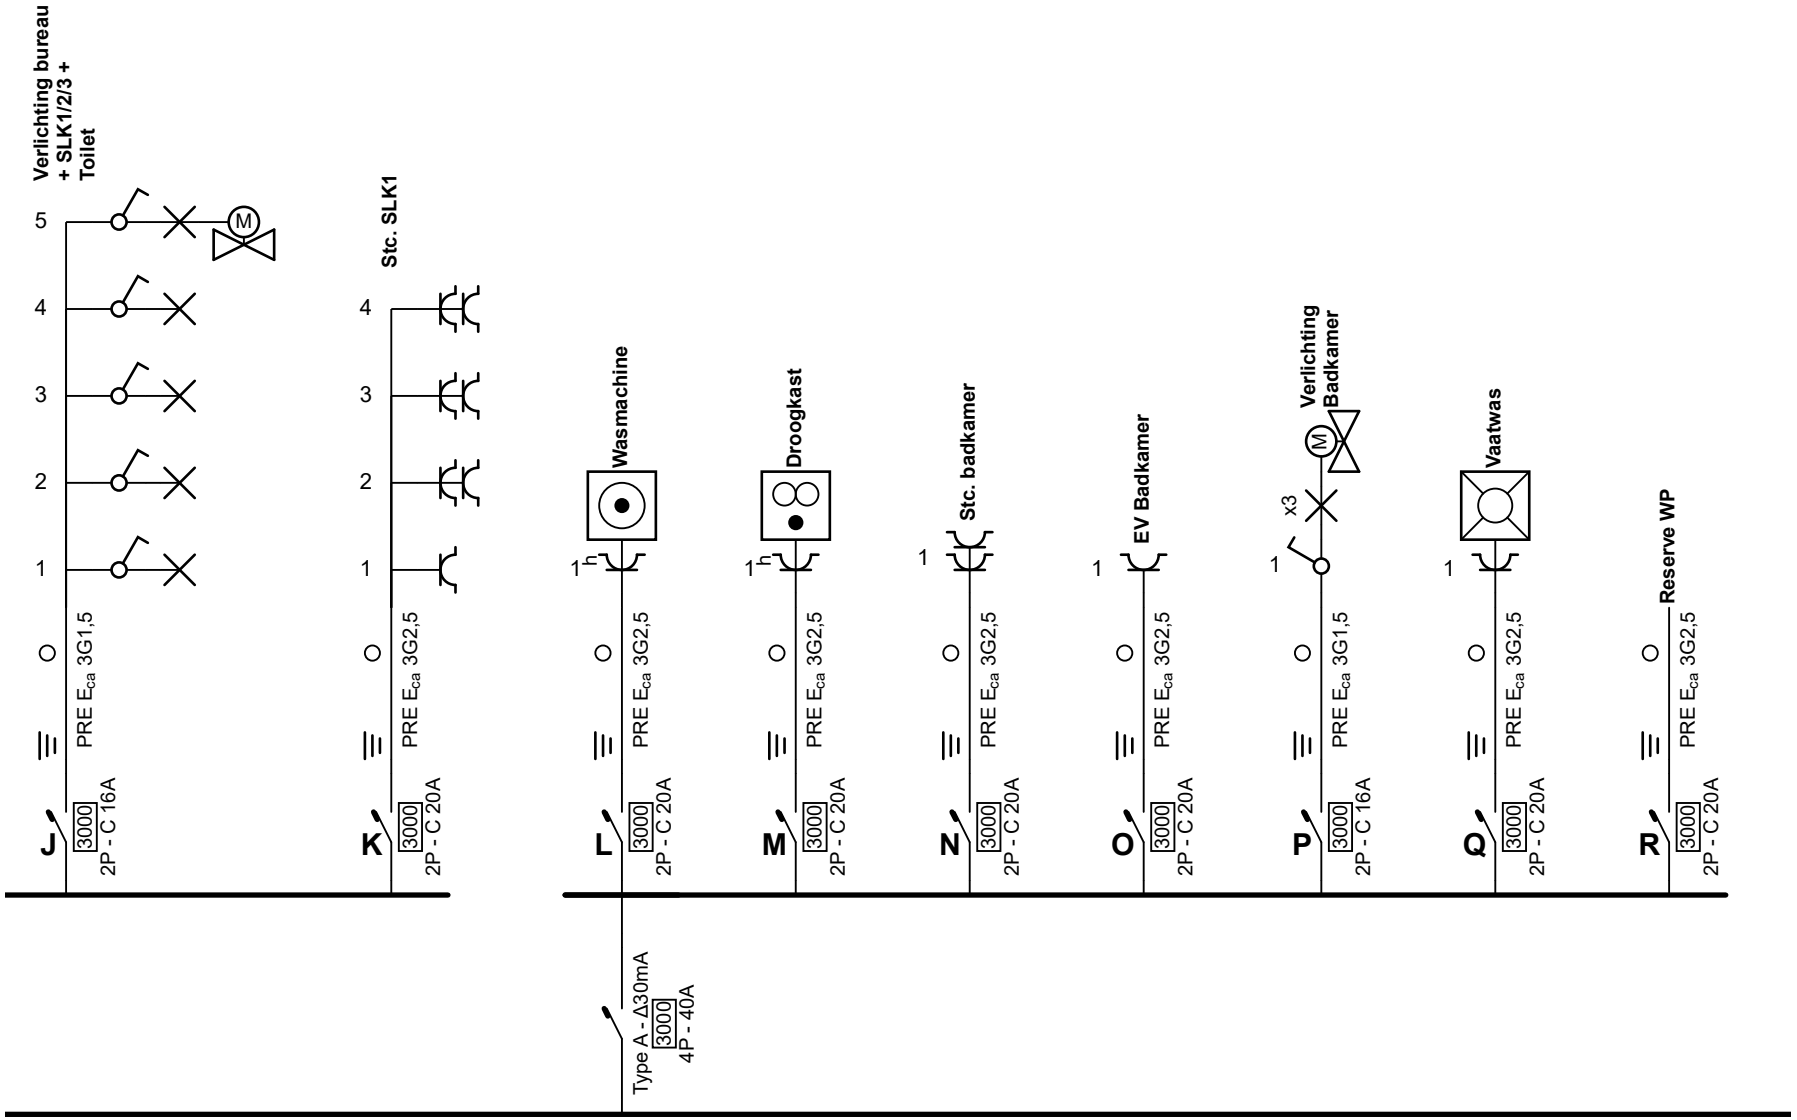

DE LEEUW MATIAS

Plaats van de elektrische installatie
Lena Menskes
Terlindenweg 55
1730 Asse

509772150068139

Installateur
JDW ELECTRICS
Osselveldstraat 2
1785 Merchtem
GSM: 0471107563
e-mail: jarne@jdw-electrics.be
0775546672


JDW ELECTRICS
ALGEMENE ELEKTRICITEITSWERKEN

Schema's getekend door: JDW Electrics - BE0775546672

p. 2/6
Eendraadschema

3 x 400V + N ~ 50Hz

Aardingsweerstand +- 24.2 ohm

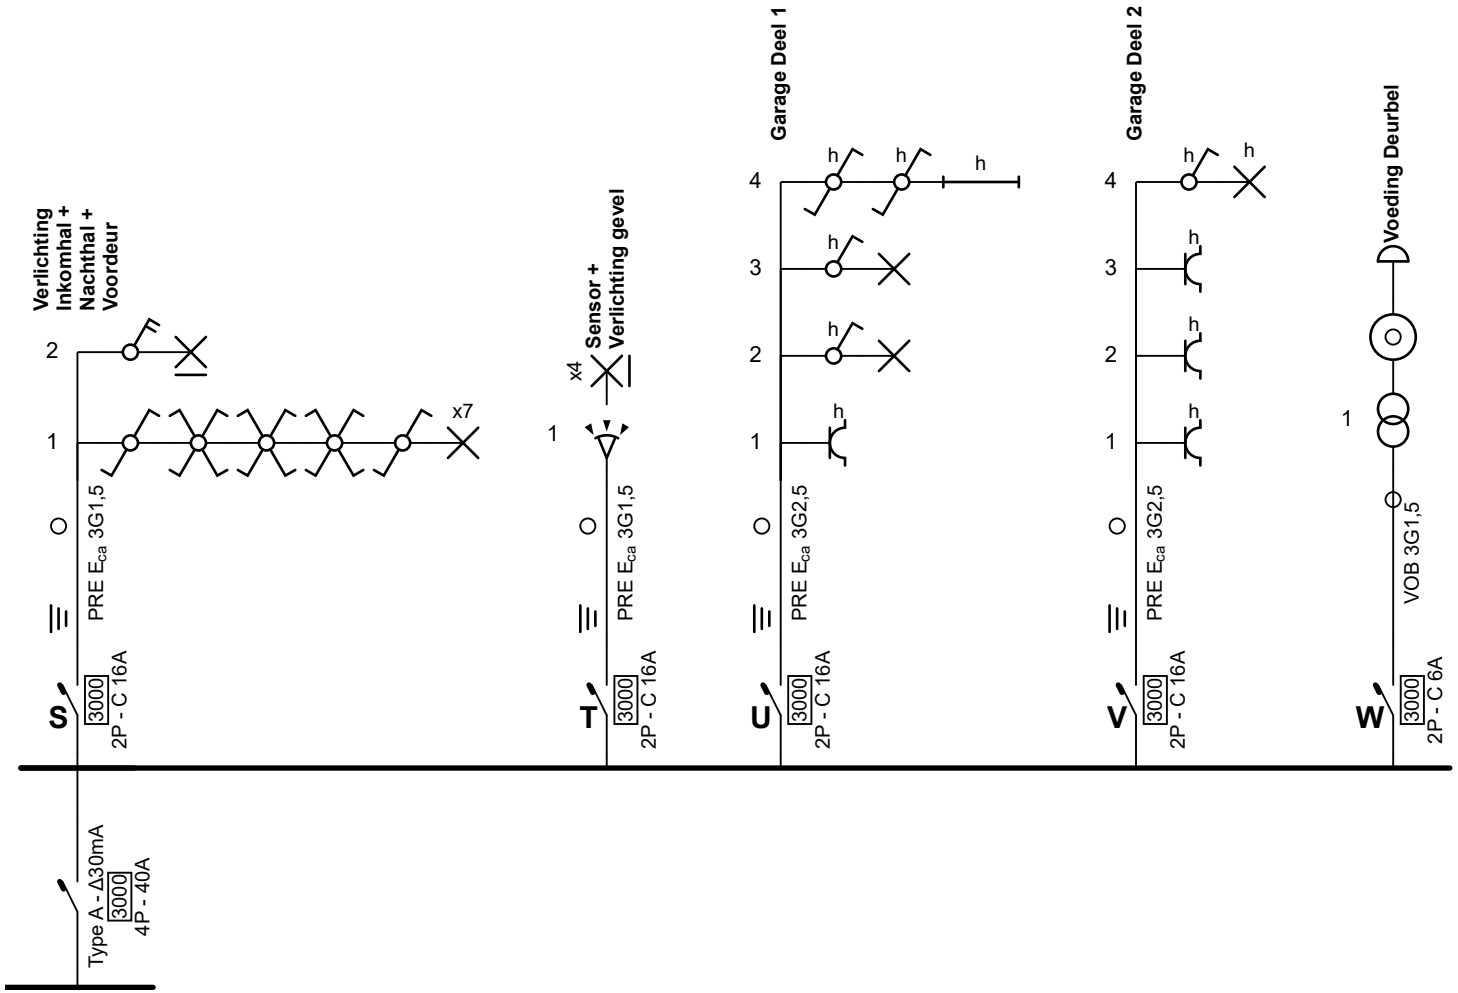

DE LEEUW MATIAS

Plaats van de elektrische installatie
Lena Menskes
Terlindenweg 55
1730 Asse

509772150068139

Installateur
JDW ELECTRICS
Osselveldstraat 2
1785 Merchtem
GSM: 0471107563
e-mail: jarne@jdw-electrics.be
0775546672


JDW ELECTRICS
ALGEMENE ELEKTRICITEITSWERKEN

Schema's getekend door: JDW Electrics - BE0775546672

p. 3/6
Eendraadschema

3 x 400V + N ~ 50Hz

Aardingsweerstand +- 24.2 ohm

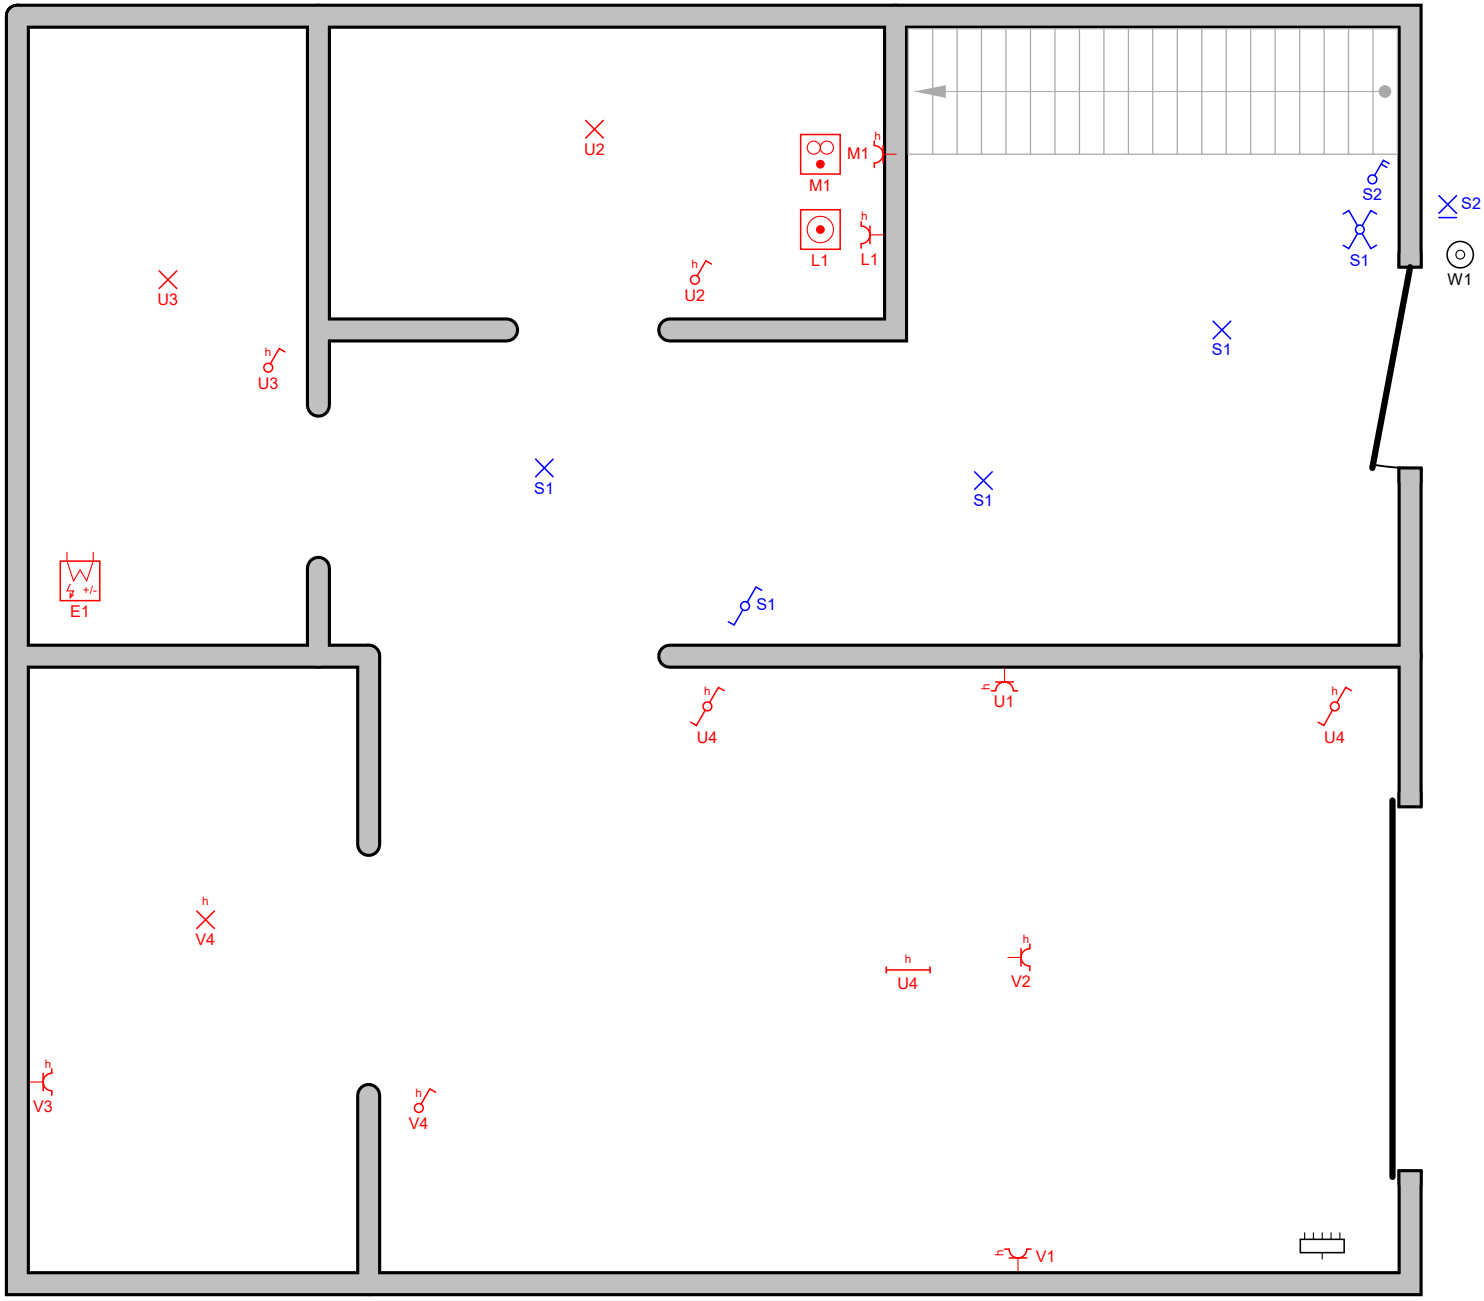

DE LEEUW MATIAS

Plaats van de elektrische installatie
Lena Menskes
Terlindenweg 55
1730 Asse

509772150068139

Installateur
JDW ELECTRICS
Osselveldstraat 2
1785 Merchtem
GSM: 0471107563
e-mail: jarne@jdw-electrics.be
0775546672


JDW ELECTRICS
ALGEMENE ELEKTRICITEITSWERKEN

Schema's getekend door: JDW Electrics - BE0775546672

Situatieplan

3 x 400V + N ~ 50Hz

Aardingsweerstand +- 24.2 ohm

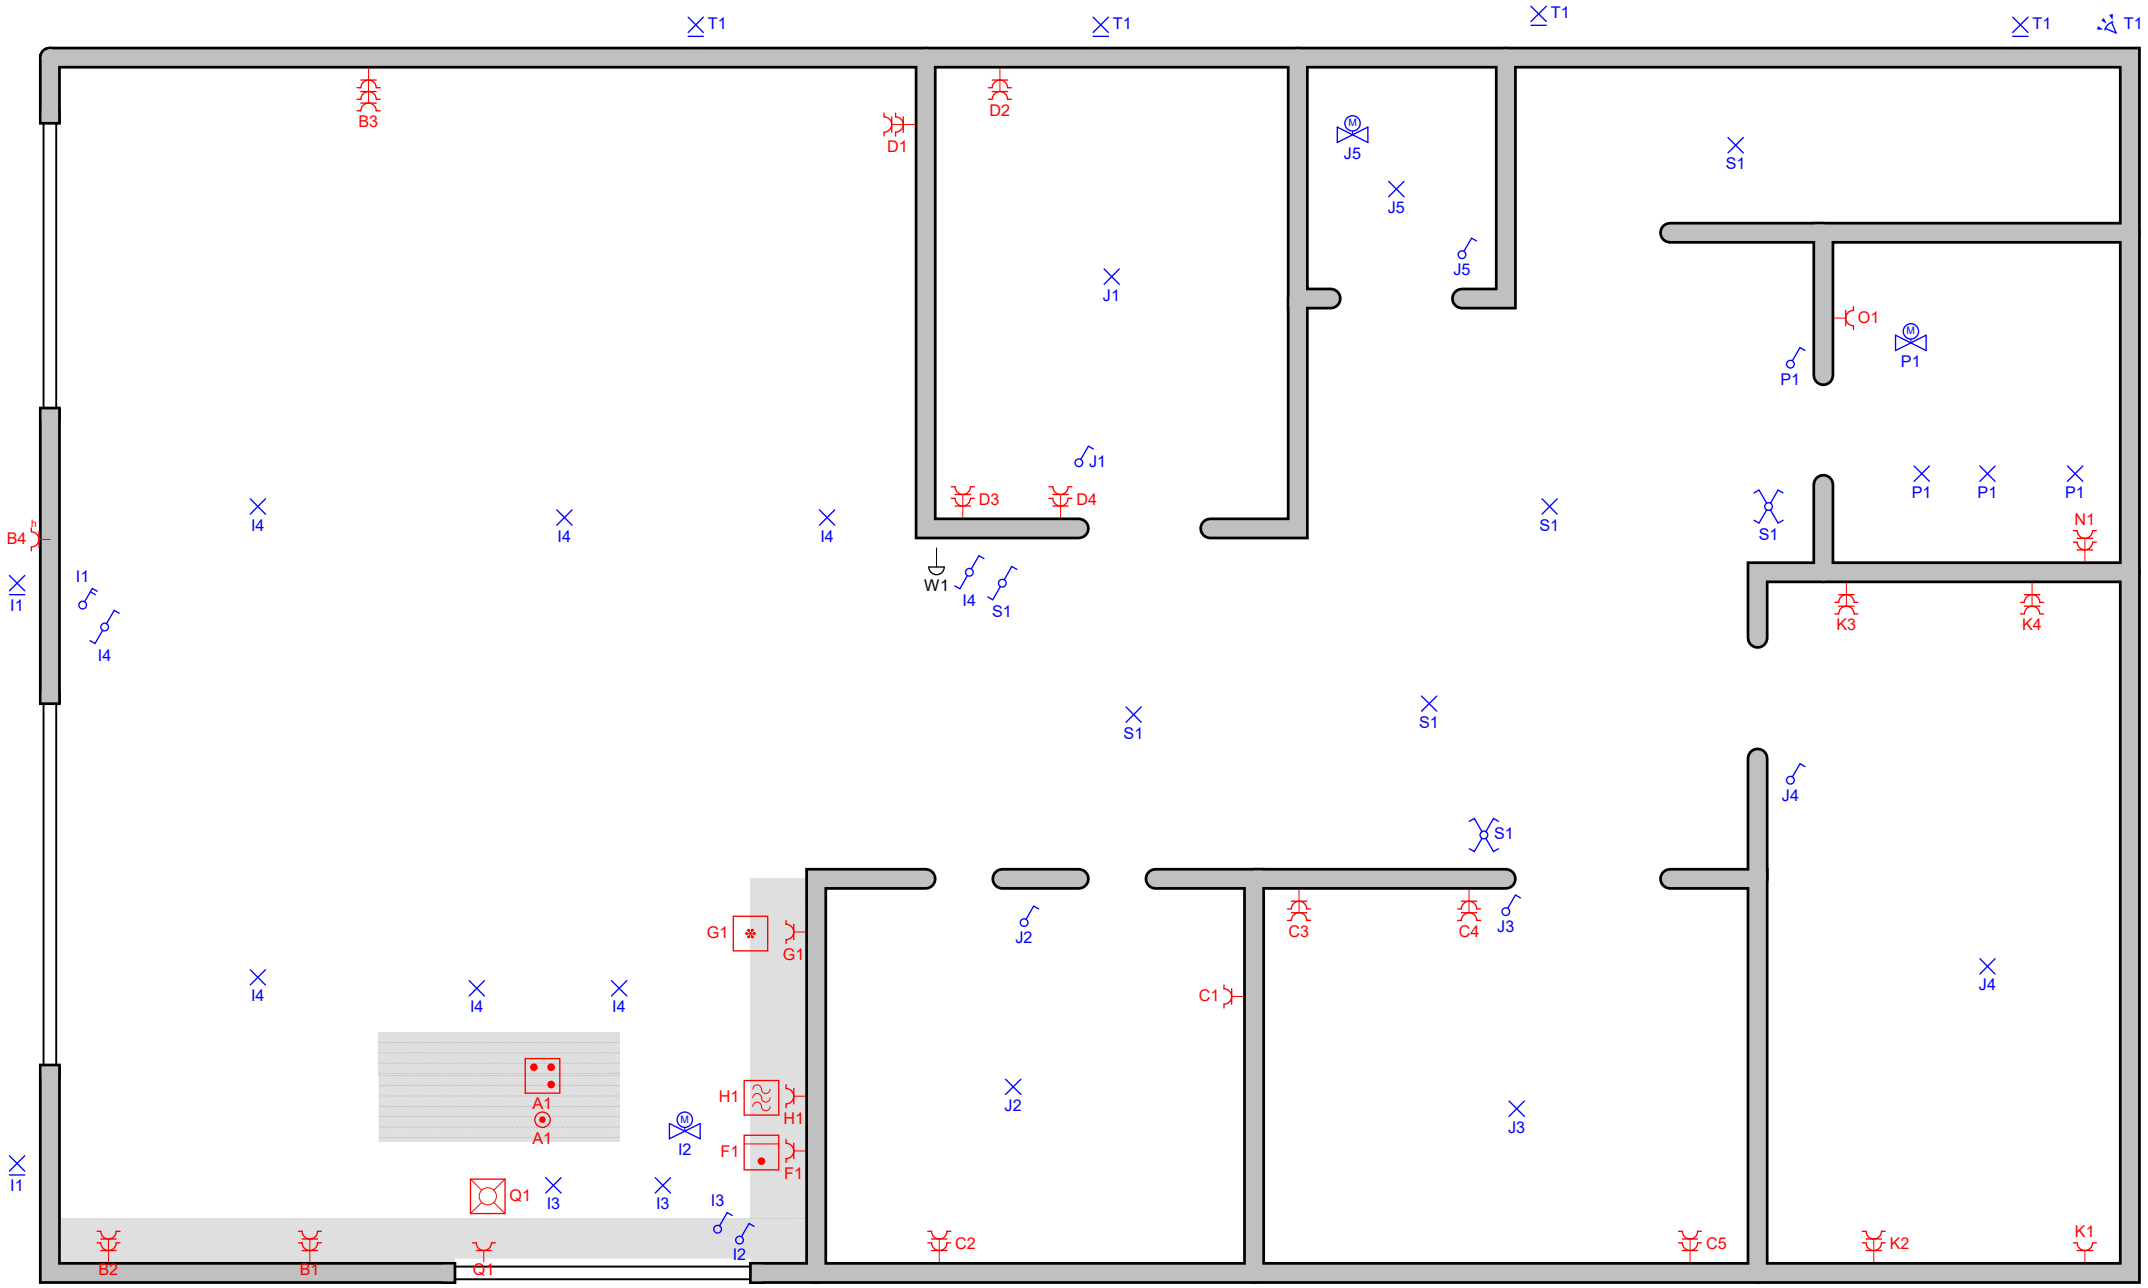

DE LEEUW MATIAS

Plaats van de elektrische installatie
Lena Menskes
Terlindenweg 55
1730 Asse

509772150068139

Installateur
JDW ELECTRICS
Osselveldstraat 2
1785 Merchtem
GSM: 0471107563
e-mail: jarne@jdw-electrics.be
0775546672

Schema's getekend door: JDW Electrics - BE0775546672

p. 5/6
Situatieplan

3 x 400V + N ~ 50Hz

Aardingsweerstand +- 24.2 ohm

A	Fornuis
B	Stc. Keuken + Terras + Leefruiùmte (tv)
C	Stc. Bureau + SLK2
D	Stc. SLK3 + 1x leefruimte
E	WP
F	Stc. Oven 1
G	Stc. Frigo
H	Stc. Oven 2
I	Verlichting keuken + leefruimte + Terras
J	Verlichting bureau + SLK1/2/3 + Toilet
K	Stc. SLK1
L	Wasmachine
M	Droogkast
N	Stc. badkamer
O	EV Badkamer
P	Verlichting Badkamer
Q	Vaatwas
R	Reserve WP
S	Verlichting Inkomhal + Nachthal + Voordeur
T	Sensor + Verlichting gevel
U	Garage Deel 1
V	Garage Deel 2

W	Voeding Deurbel

Plaats van de elektrische installatie
Lena Menskes
Terlindenweg 55
1730 Asse

509772150068139

Installateur
JDW ELECTRICS
Osselveldstraat 2
1785 Merchtem
GSM: 0471107563
e-mail: jarne@jdw-electrics.be
0775546672

JDW ELECTRICS
ALGEMENE ELEKTRICITEITSWERKEN

Schema's getekend door: JDW Electrics - BE0775546672

p. 6/6
Lijst Kringen

3 x 400V + N ~ 50Hz

Aardingsweerstand +- 24.2 ohm